


Согласовано

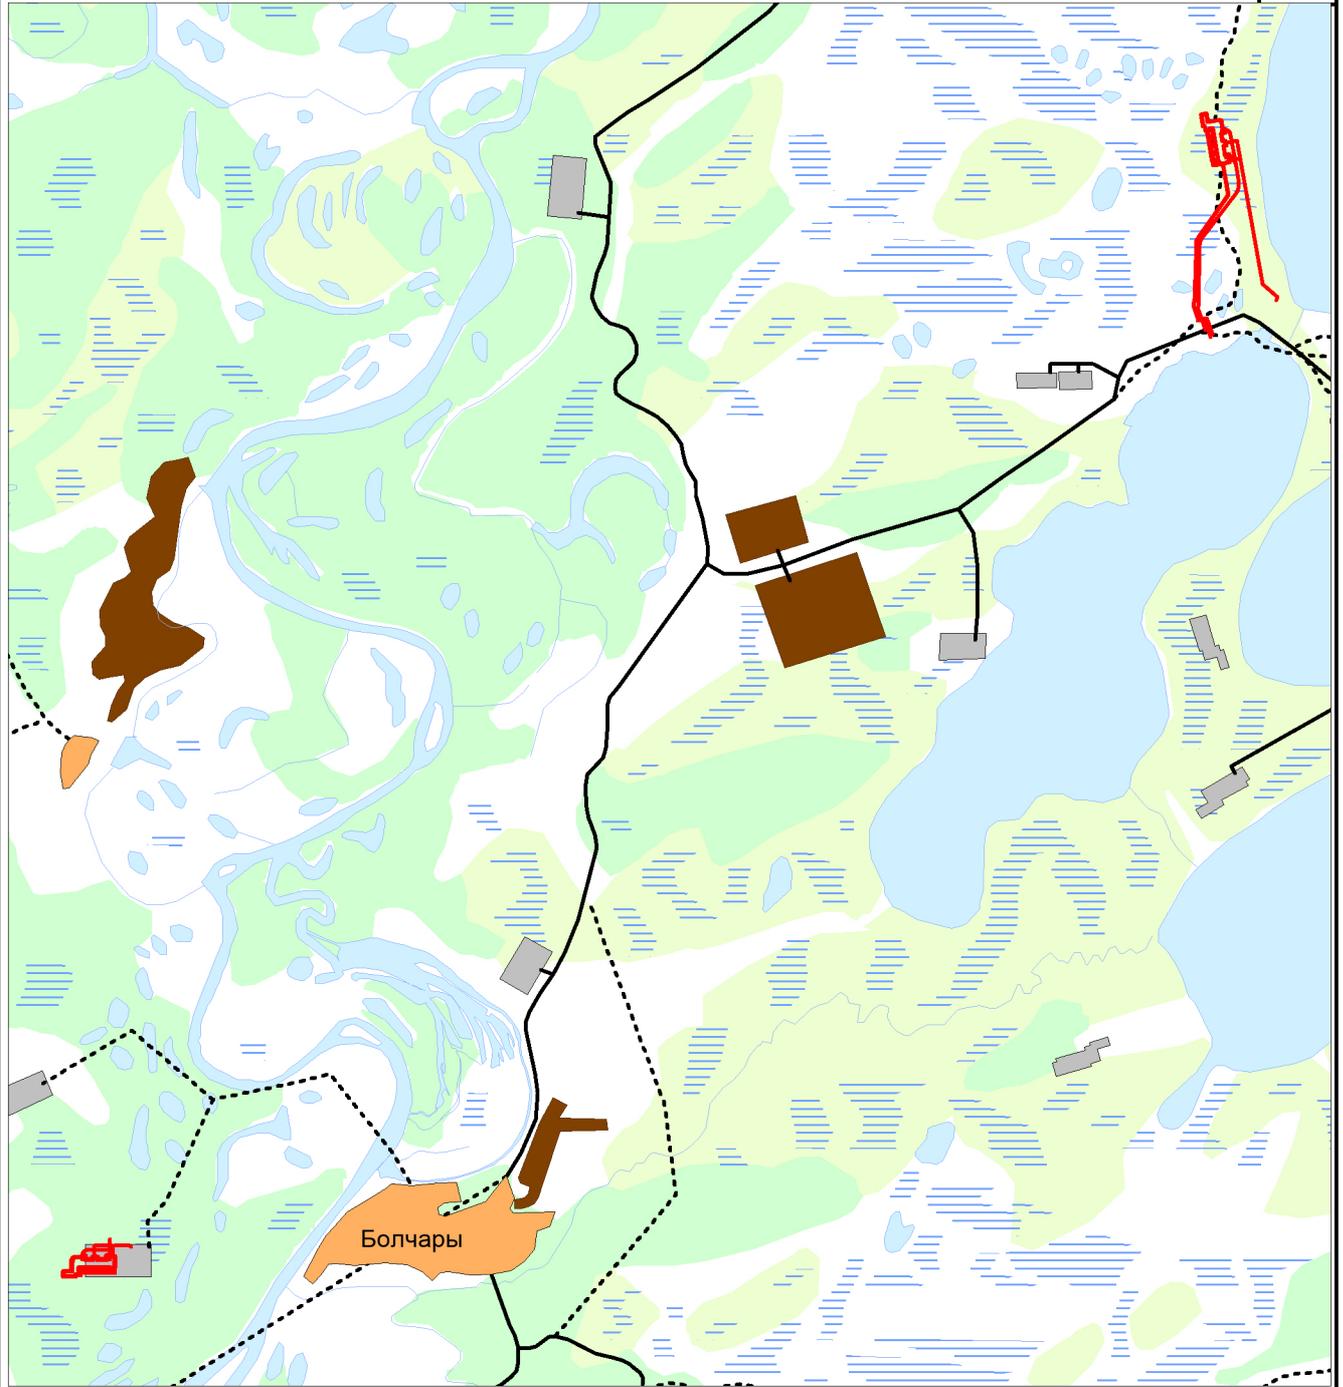

Условные обозначения

- | | | | |
|-----------------|-------|-------------------------|------------------------|
| Лес | Озера | Населенные пункты | Дорога |
| Лес низкорослый | Река | Кустовые площадки | Полевая дорога, зимник |
| Болото | | Технологические объекты | Объекты изысканий |

Взамен инв. N

Подпись и дата

Инв. N под.

					16.03.22
Изм.	Кол.уч.	Лист	N док.	Подп.	Дата
Разраб.		Ложникова		<i>Лож</i>	16.03.22
Директор		Кобцев		<i>Коб</i>	16.03.22

ЗЗЛУ-ПКС.2111-П-ОВОС.01.02.ГЧ-01

"Кусты скважин №№ 17.1, 402. Обустройство объектов эксплуатации Западно-Зимнего участка"


Обзорная схема расположения объекта изысканий

Стадия	Лист	Листов
	1	

М 1: 70 000

ООО ЭПЦ
"Трубопроводсервис"

Согласовано

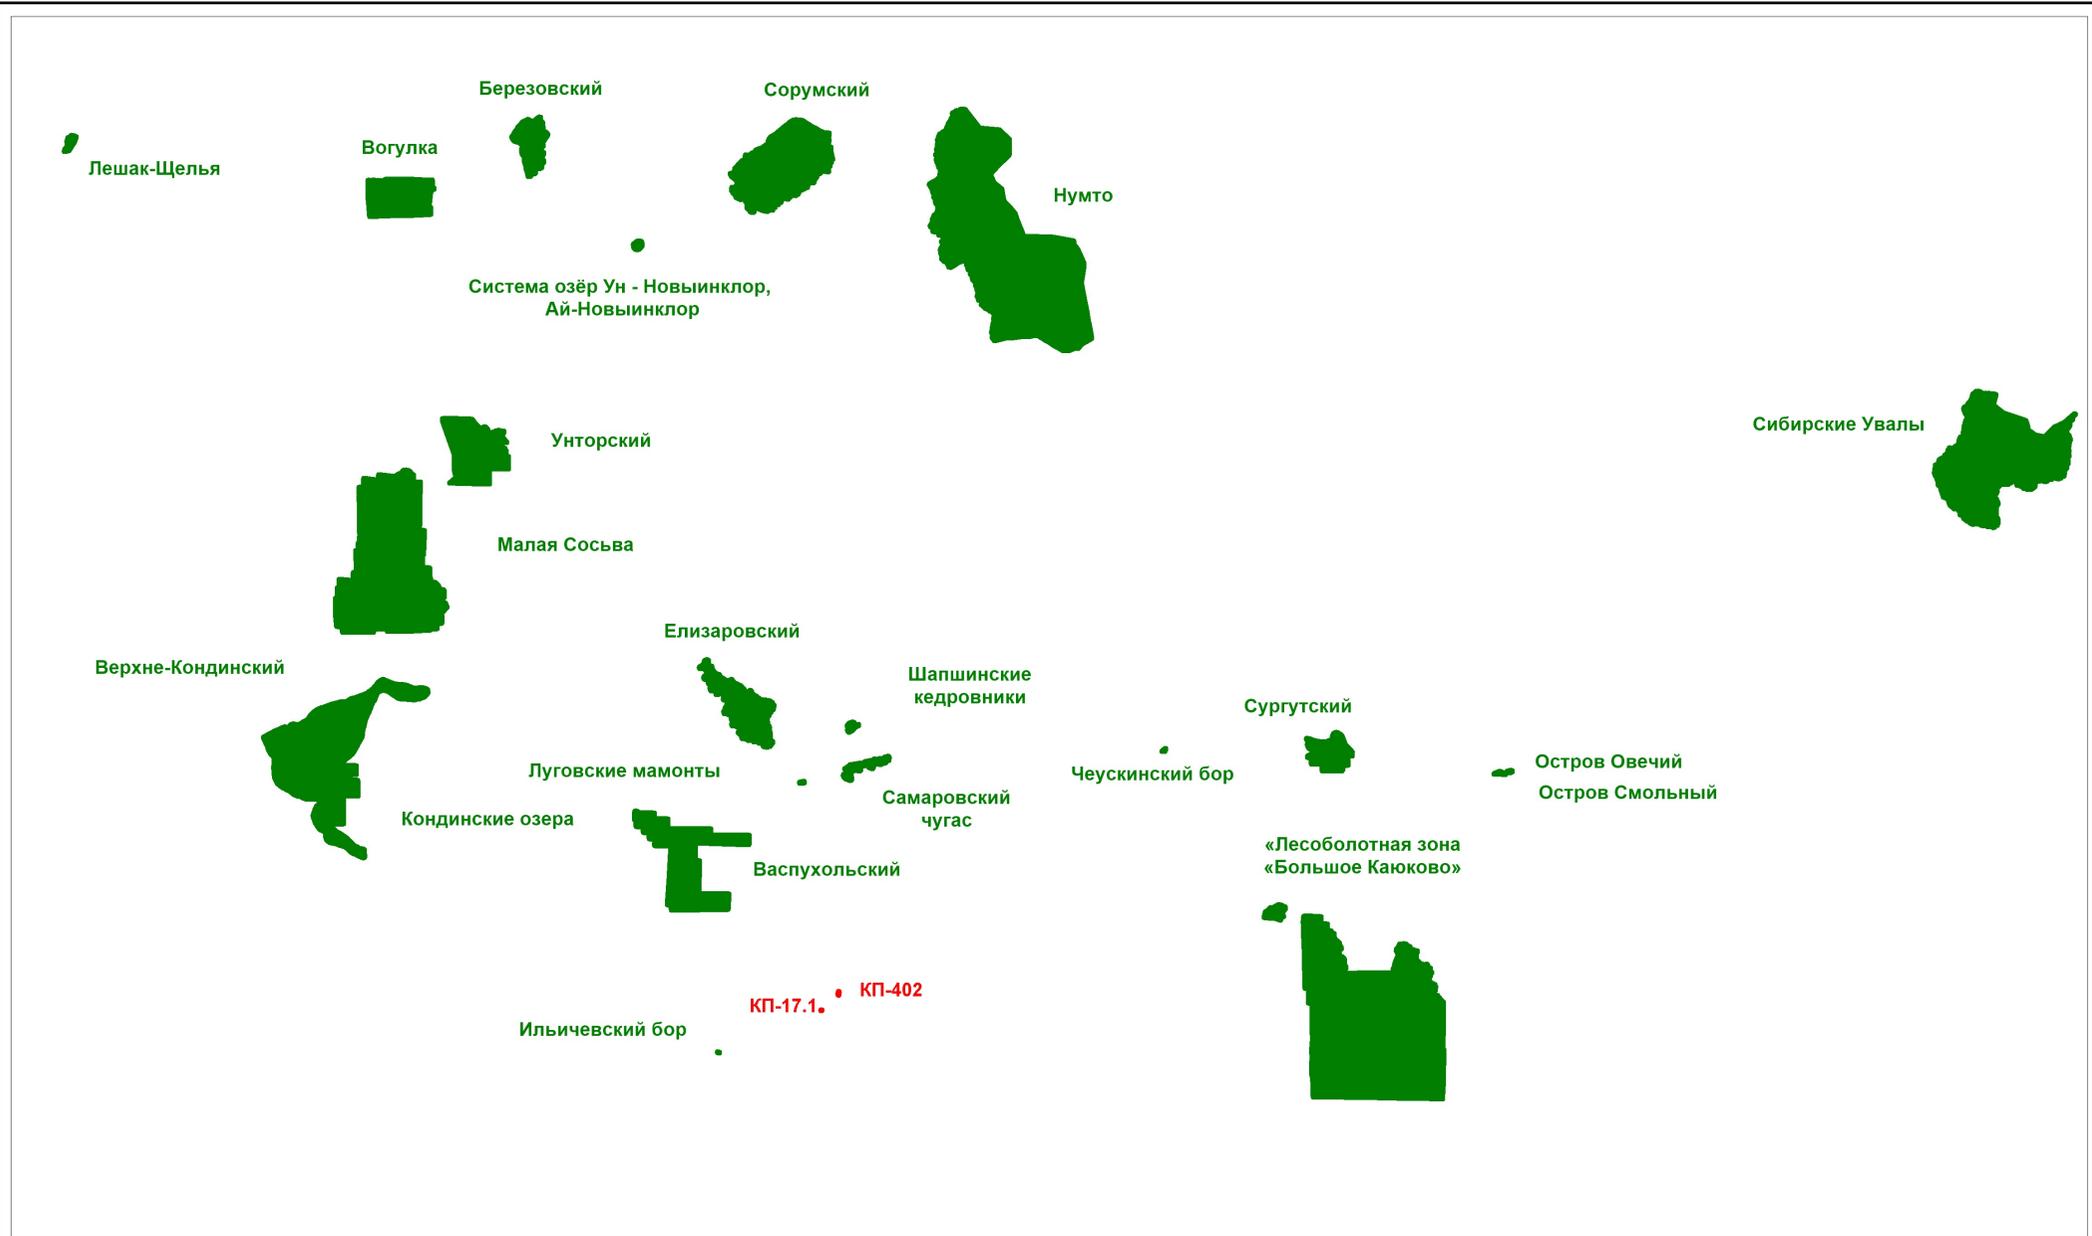



Условные обозначения

 ООПТ

 Проектируемые объекты

Име. N под. 019493	Подпись и дата 21.03.22	Взамен име. N
-----------------------	----------------------------	---------------

						3ЗЛУ-ПКС.2111-П-ОВОС.01.02.ГЧ-02		
						Кусты скважин №№ 17.1, 402. Обустройство объектов эксплуатации Западно-Зимнего участка		
Изм.	Кол.уч.	Лист	N док.	Подп.	Дата	Стадия	Лист	Листов
Разраб.		Тимохин			21.03.22	Обзорная схема расположения объектов относительно ООПТ	2	
Директор		Кобцев			21.03.22			
						М 1:3000000		ООО ЭПЦ "Трубопроводсервис"

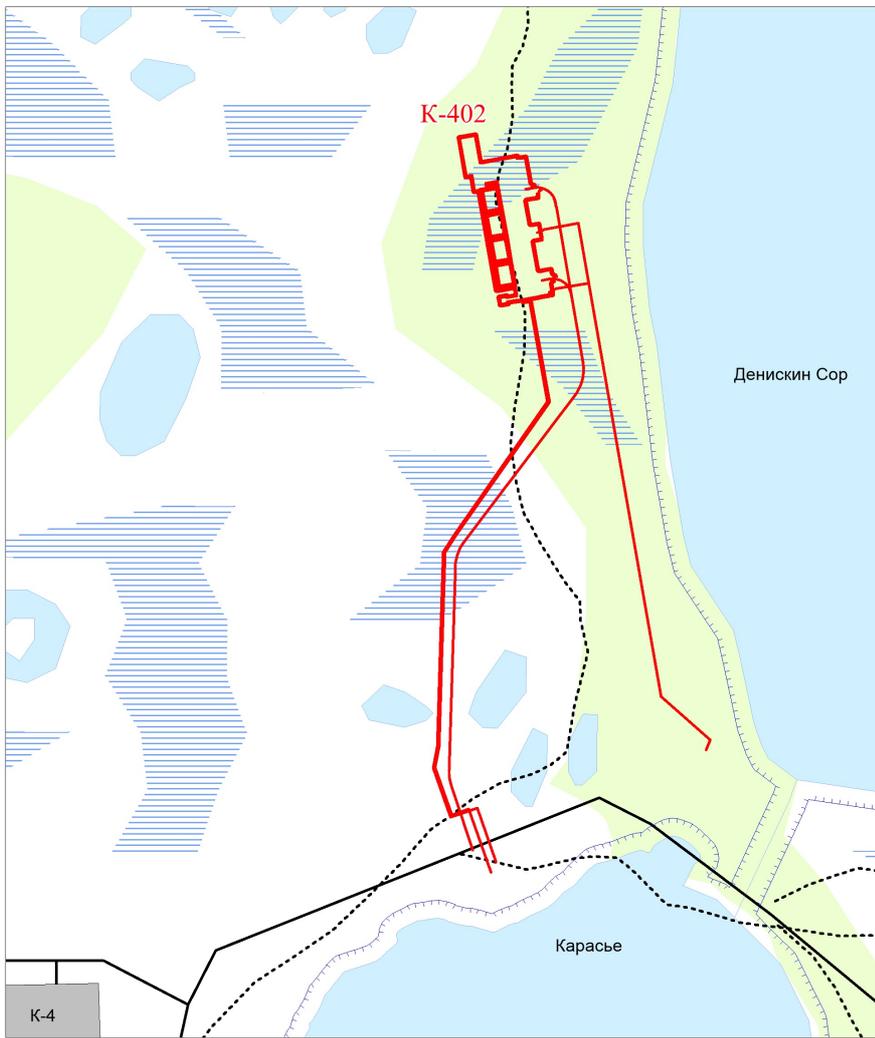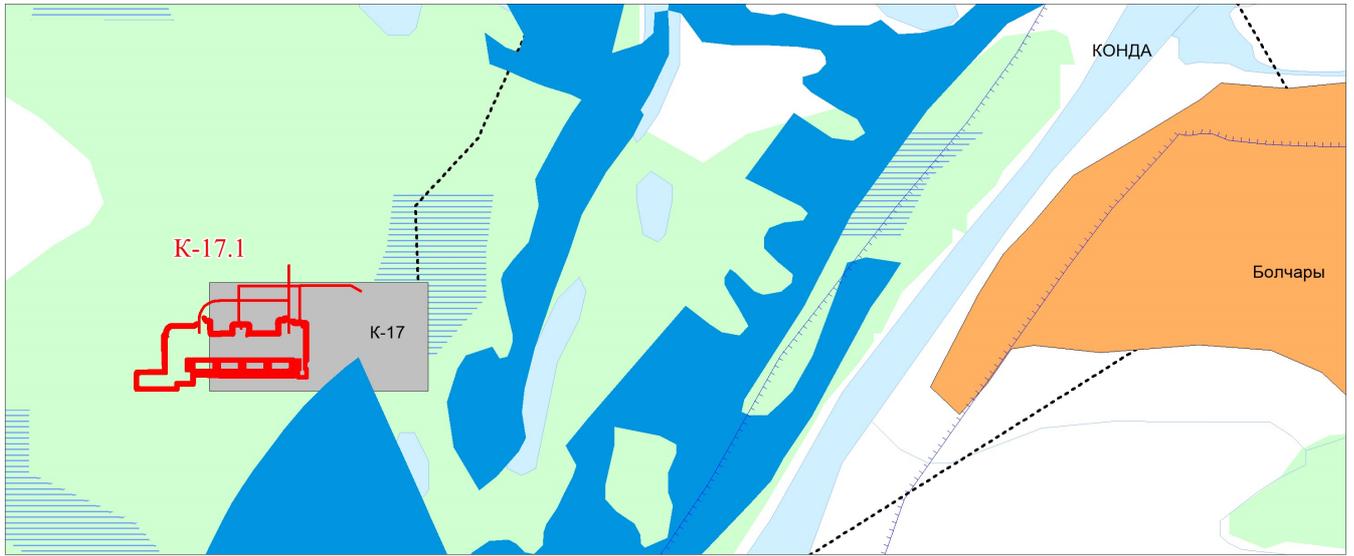

Условные обозначения

- Леса
 - Лес низкорослый
 - Озера
 - Реки, ручьи
 - Болота
 - Кустовые площадки
 - Автомобильные дороги
 - Полевая дорога, зимник
 - Объекты изысканий
- Зоны экологических ограничений:
- Водоохранная зона
 - Защитные леса - категории защитности: запретные полосы лесов, расположенные вдоль водных объектов


Согласовано

Име. N под. 019493

Подпись и дата 21.03.22

Взамен име. N

3ЗЛУ-ПКС.2111-П-ОВОС.01.02.ГЧ-03					
"Кусты скважин №№ 17.1, 402. Обустройство объектов эксплуатации Западно-Зимнего участка"					
Изм.	Кол.уч.	Лист	N док.	Подп.	Дата
Разраб.	Ложникова				21.03.22
Директор	Кобцев				21.03.22
Карта современного экологического состояния				Стадия	Лист
М 1: 15 000				3	Листов
ООО ЭПЦ "Трубопроводсервис"					

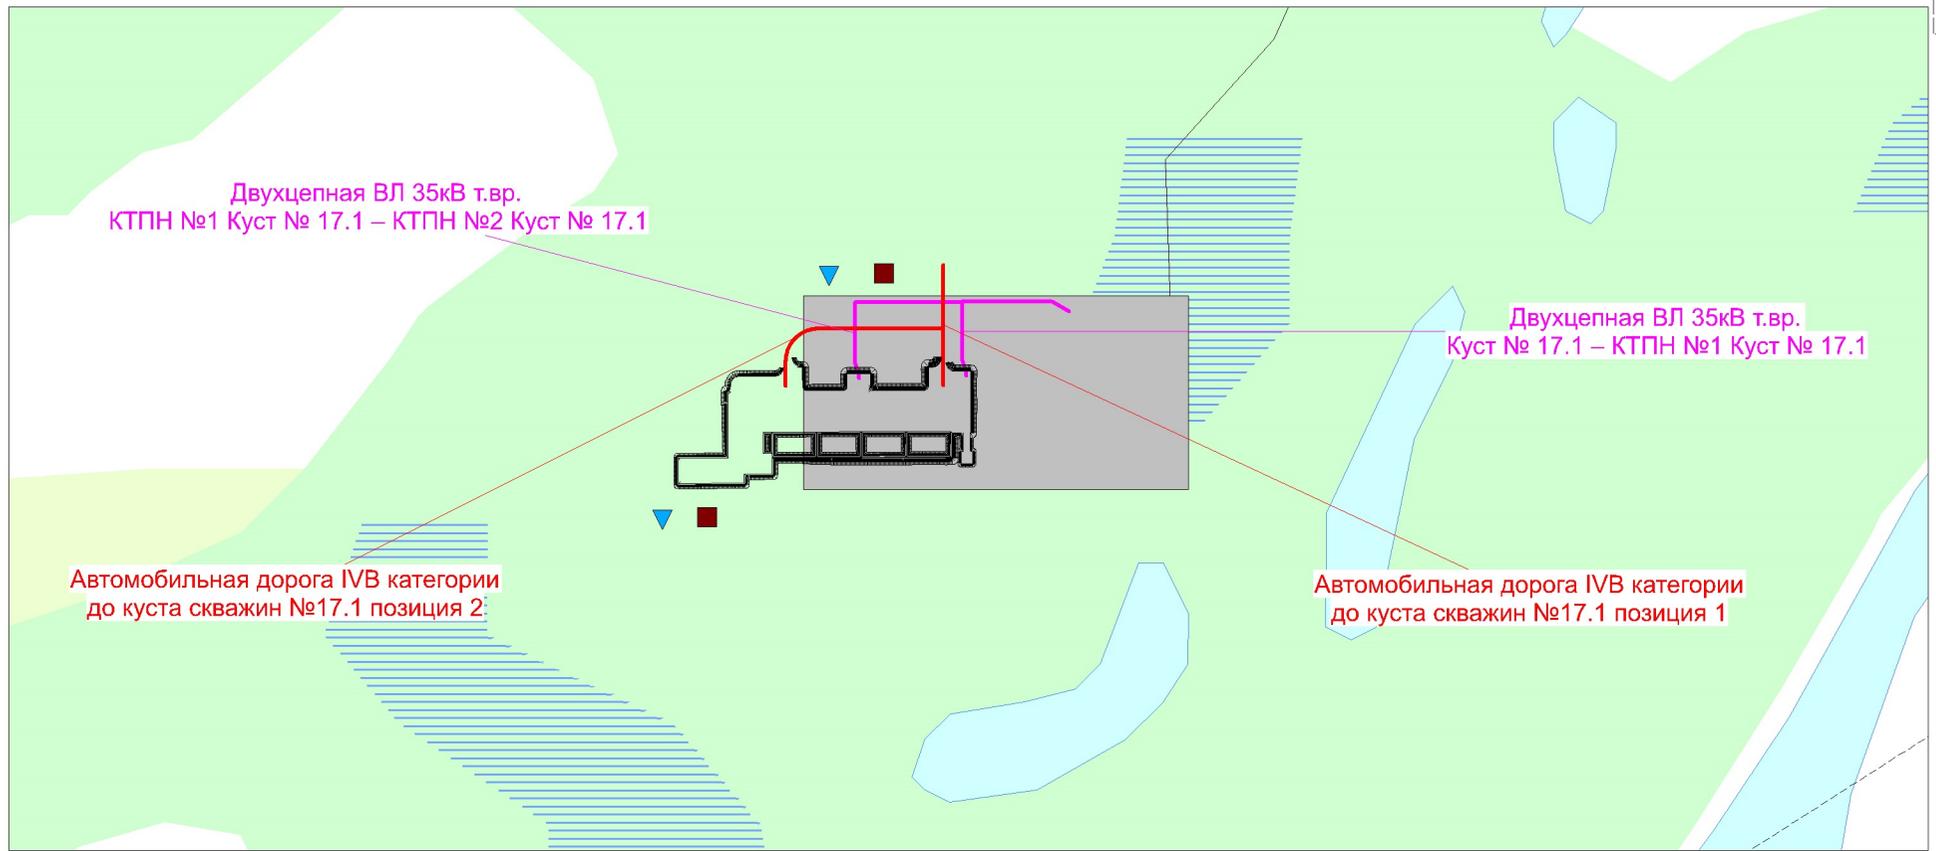


Условные обозначения

- | | | | | | | |
|-----------------|--------|-------------|----------------------|----------------------|---------------------|----------------|
| Леса | Болота | Озера | Кустовые площадки | проектируемые дороги | Пункты отбора проб: | |
| Лес низкорослый | | Реки, ручьи | Автомобильные дороги | проектируемые ВЛ | | Почва |
| | | | | проектируемые КП | | Подземная вода |

Инв. № подл.	Взам. инв. №
019493	
Подп. и дата	
	21.03.22

						ЗЗЛУ-ПКС.2111-П-ОВОС.01.02.ГЧ-04			
						"Кусты скважин №№ 17.1, 402. Обустройство объектов эксплуатации Западно-Зимнего участка"			
Изм.	Кол.	Лист	№ док.	Подп.	Дата	Карта фактического материала	Стадия	Лист	Листов
Разраб.		Ложникова			21.03.22			4	
Директор		Кобцев			21.03.22	Масштаб 1: 30 000	ООО ЭПЦ "Трубопроводсервис"		

Согласовано

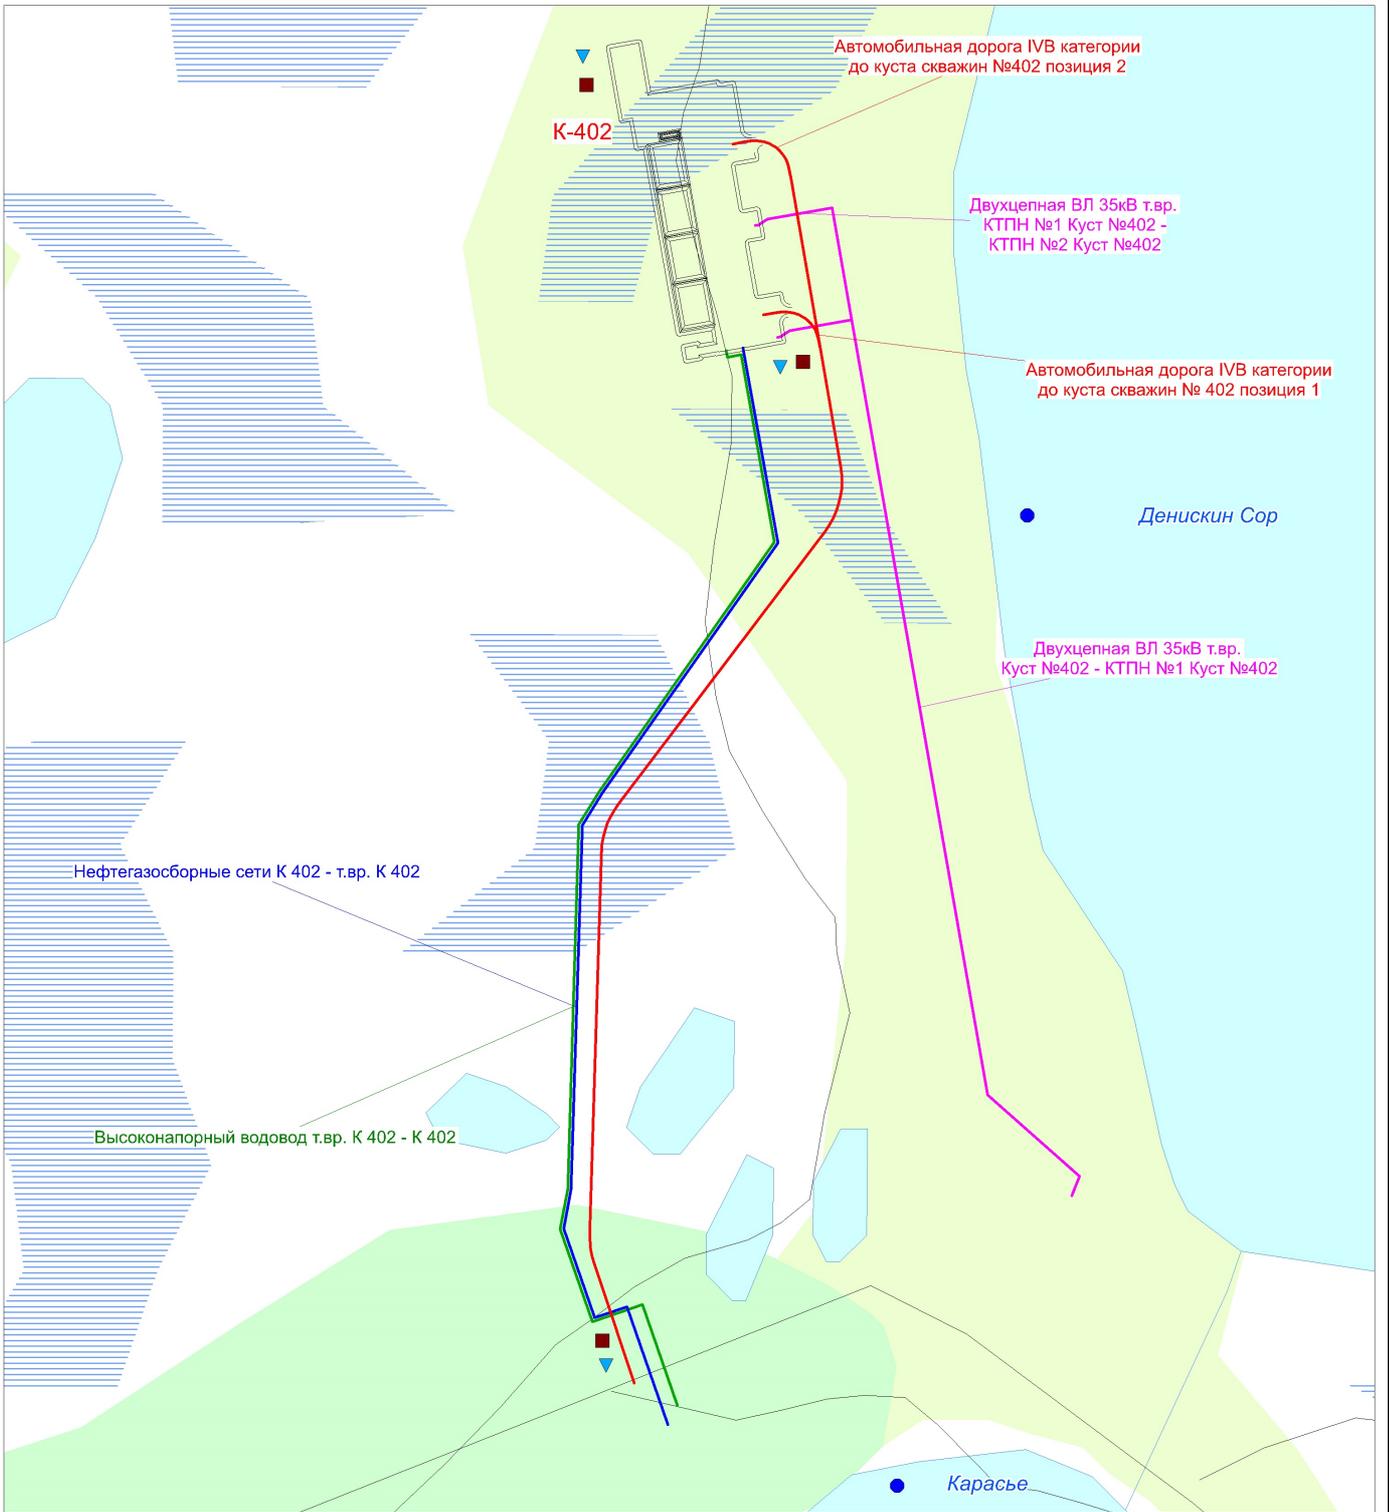

- Леса
- Лес низкорослый
- Озера
- Реки, ручьи
- Болота

Условные обозначения

- Кустовые площадки
- Автомобильные дороги
- проектируемые дороги
- проектируемые нефтепроводы
- проектируемые водоводы
- проектируемые ВЛ
- проектируемые КП

Пункты отбора проб:

- Почва
- Поверхностная вода и донные отложения
- Подземная вода

Взамен инв. N	
Подпись и дата	21.03.22
Инв. N под.	019493

Изм.	Кол.уч.	Лист	N док.	Подп.	Дата
Разраб.	Ложникова			<i>Ложникова</i>	21.03.22
Директор	Кобцев			<i>Кобцев</i>	21.03.22


ЗЗЛУ-ПКС.2111-П-ОВОС.01.02.ГЧ-05

"Кусты скважин №№ 17.1, 402. Обустройство объектов эксплуатации Западно-Зимнего участка"


Карта фактического материала	Стадия	Лист	Листов
		5	

М 1: 8 000

ООО ЭПЦ
"Трубопроводсервис"

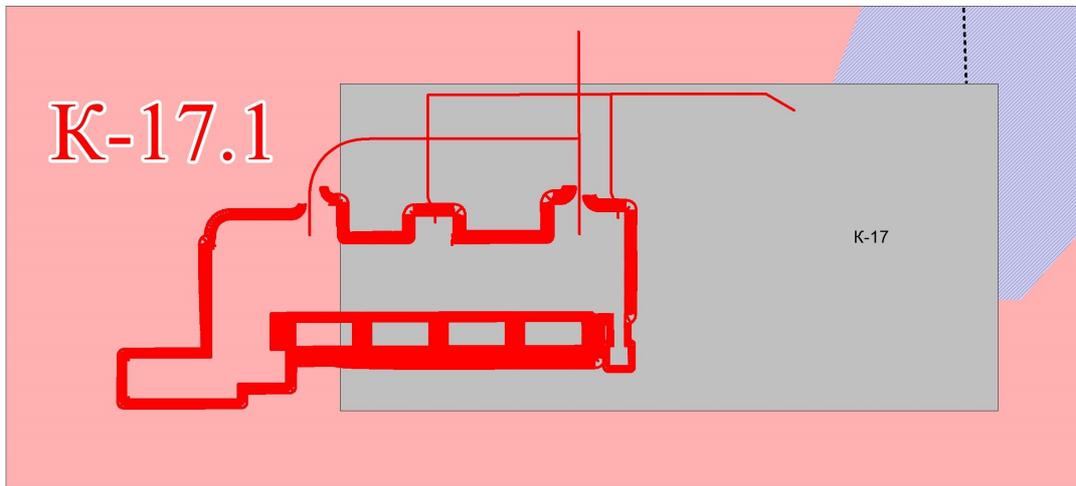

М 1: 5 000

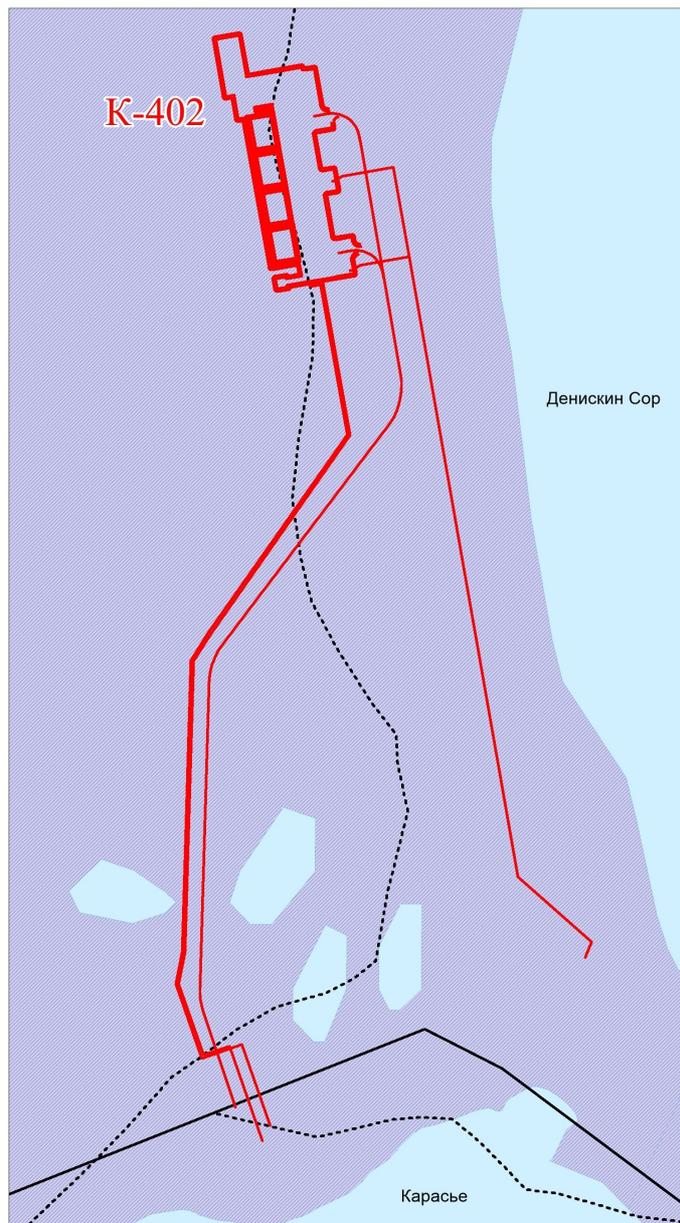

М 1: 10 000

Условные обозначения

- Озера
 - Техногенно-нарушенная территория
 - Проектируемые объекты
- Типы почв и растительности
- Травяно-мохово-кустарничковая растительность и сосновый низкорослый лес на болотных торфяных пс
 - Сосново-березовый лес на подзолистых почвах

Согласовано

Име. N под. 019493	Взамен инв. N
Подпись и дата 21.03.22	

ЗЗЛУ-ПКС.2111-П-ОВОС.01.02.ГЧ-06					
"Кусты скважин №№ 17.1, 402. Обустройство объектов эксплуатации Западно-Зимнего участка"					
Изм.	Кол.уч.	Лист	N док.	Подп.	Дата
Разраб.	Ложникова			<i>Ложникова</i>	21.03.22
Директор Кобцев				<i>Кобцев</i>	21.03.22
Почвенно-растительная карта				Стадия	Лист
				6	Листов
				ООО ЭПЦ "Трубопроводсервис"	