

ИНДИВИДУАЛЬНЫЙ ПРЕДПРИНИМАТЕЛЬ  
**ЗЛОБОВ АНДРЕЙ АНДРЕЕВИЧ**

Объект:

«Обустройство скважины №5 Лободинского месторождения»

## **ПРОЕКТ ПЛАНИРОВКИ ТЕРРИТОРИИ**

**Раздел 1. Проект планировки территории. Графическая часть**

ДПТ.423/ВТИ01-ППТ.Р1\_04

Волгоград, 2024

ИНДИВИДУАЛЬНЫЙ ПРЕДПРИНИМАТЕЛЬ  
**ЗЛОБОВ АНДРЕЙ АНДРЕЕВИЧ**

Объект:


«Обустройство скважины №5 Лободинского месторождения»

## ПРОЕКТ ПЛАНИРОВКИ ТЕРРИТОРИИ

Раздел 1. Проект планировки территории. Графическая часть



ДПТ.423/ВТИ01-ППТ.Р1\_04


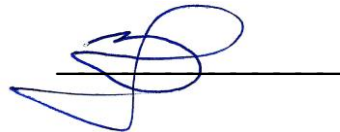
Главный архитектор проекта



Злобов А.А.



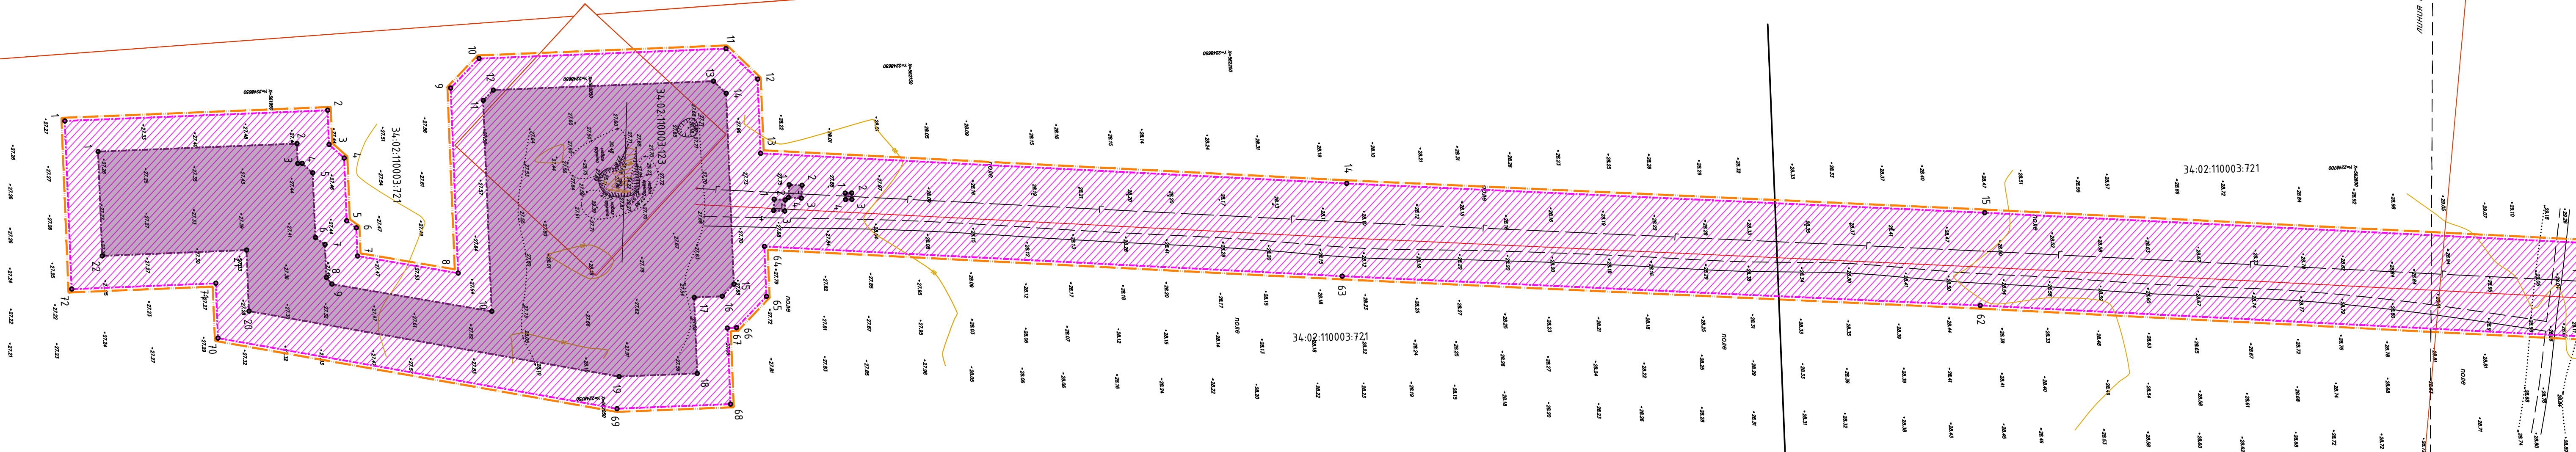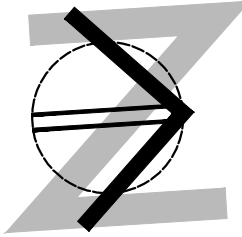


2024

Перв. примен.	<b>Состав проекта планировки территории</b>						
	Обозначение	Наименование			№№		
Справ. №			части проек-та	мо-ма	Графическо-го материала		
	ДПТ.423/ВТИ01-ППТ.Р1_04	<b>Раздел 1. Проект планировки территории. Графическая часть</b>			1	1	
	ДПТ.423/ВТИ01-ППТ.Р1_04-1	Чертеж границ зон планируемого размещения линейных объектов, М 1:1000					1
	ДПТ.423/ВТИ01-ППТ.Р2_04-ПЗ	<b>Раздел 2. Положение о размещении линейных объектов</b>			2	2	
	ДПТ.423/ВТИ01-ППТ.Р2_04.ПЗ	Положение о размещении линейных объектов					
	ДПТ.423/ВТИ01-ППТ.Р3_М0	<b>Раздел 3. Материалы по обоснованию проекта планировки территории. Графическая часть</b>			3	3	
	ДПТ.423/ВТИ01-ППТ.Р3_М0-1	Схема расположения элемента планировочной структуры М 1:25000					1
	ДПТ.423/ВТИ01-ППТ.Р3_М0-2	Схема использования территории в период подготовки проекта планировки территории. Схема границ зон с особыми условиями использования территории. Схема границ территорий, подверженных риску возникновения чрезвычайных ситуаций природного и техногенного характера, М 1:1000					2
							3
ДПТ.423/ВТИ01-ППТ.Р3_М0-3	Схема конструктивных и планировочных решений, М 1:1000						
ДПТ.423/ВТИ01-ППТ.Р4_М0.ПЗ	<b>Раздел 4. Материалы по обоснованию проекта планировки территории. Пояснительная записка.</b>			4	4		
ДПТ.423/ВТИ01-ППТ.Р4_М0.ПЗ	Материалы по обоснованию проекта планировки территории. Пояснительная записка.						
	<b>Приложения к разделу 4</b>			4	4		
Подл. и дата							
Ине. № дубл.							
Взам. инв. №							
Подл. и дата							
Ине. № подл.	ДПТ.423/ВТИ01-ППТ.Р1_04						
	Изм.	Копуч	Лист	№ док	Подпись	Дата	
	Нач.маст.	Злобов А.А.					
	Разраб.	Злобов А.А.					
Н.контр.	Злобов						
Состав проекта						Лит. Лист Листов	
ИП Злобов А.А.							



линия собственности с листом 2


**Условные обозначения:**

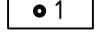

-  - границы территории, в отношении которой осуществляется подготовка проекта планировки
-  - границы зон планируемого размещения линейного объекта
-  - зоны планируемого размещения линейного объекта
-  - границы зон планируемого размещения линейного объекта (неотъемлемые части линейного объекта - площадка скважины, выход газопровода на поверхность, узлы запорной арматуры, узлы контроля давления, узел дренажа, вытяжная свеча)
-  1 - номера характерных точек границ зон планируемого размещения линейных объектов, в том числе точек начала и окончания, точек изменения описания границ таких зон


**Примечания:**

1. Проект планировки территории разработан на основе инженерных изысканий, выполненных ООО «ВОЛГАТЭКНИЖИНИРИНГ», ИП Мельников А.А. в 2023 году.
2. Система координат: МСК-34, зона 2
3. Система высот: Балтийская
4. Границы зон планируемого размещения объектов капитального строительства, проектируемых в составе линейных объектов, обеспечивающих в том числе соблюдение расчетных показателей минимально допустимого уровня обеспеченности территории объектами коммунальной, транспортной, социальной инфраструктур и расчетных показателей максимально допустимого уровня территориальной доступности указанных объектов для населения в соответствии с нормативами градостроительного проектирования, - не показаны в связи с отсутствием

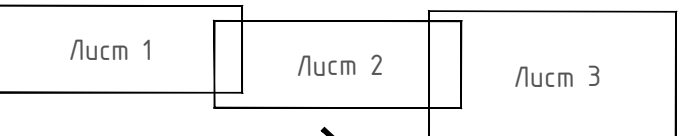


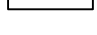
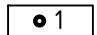
Схема блокировки листов

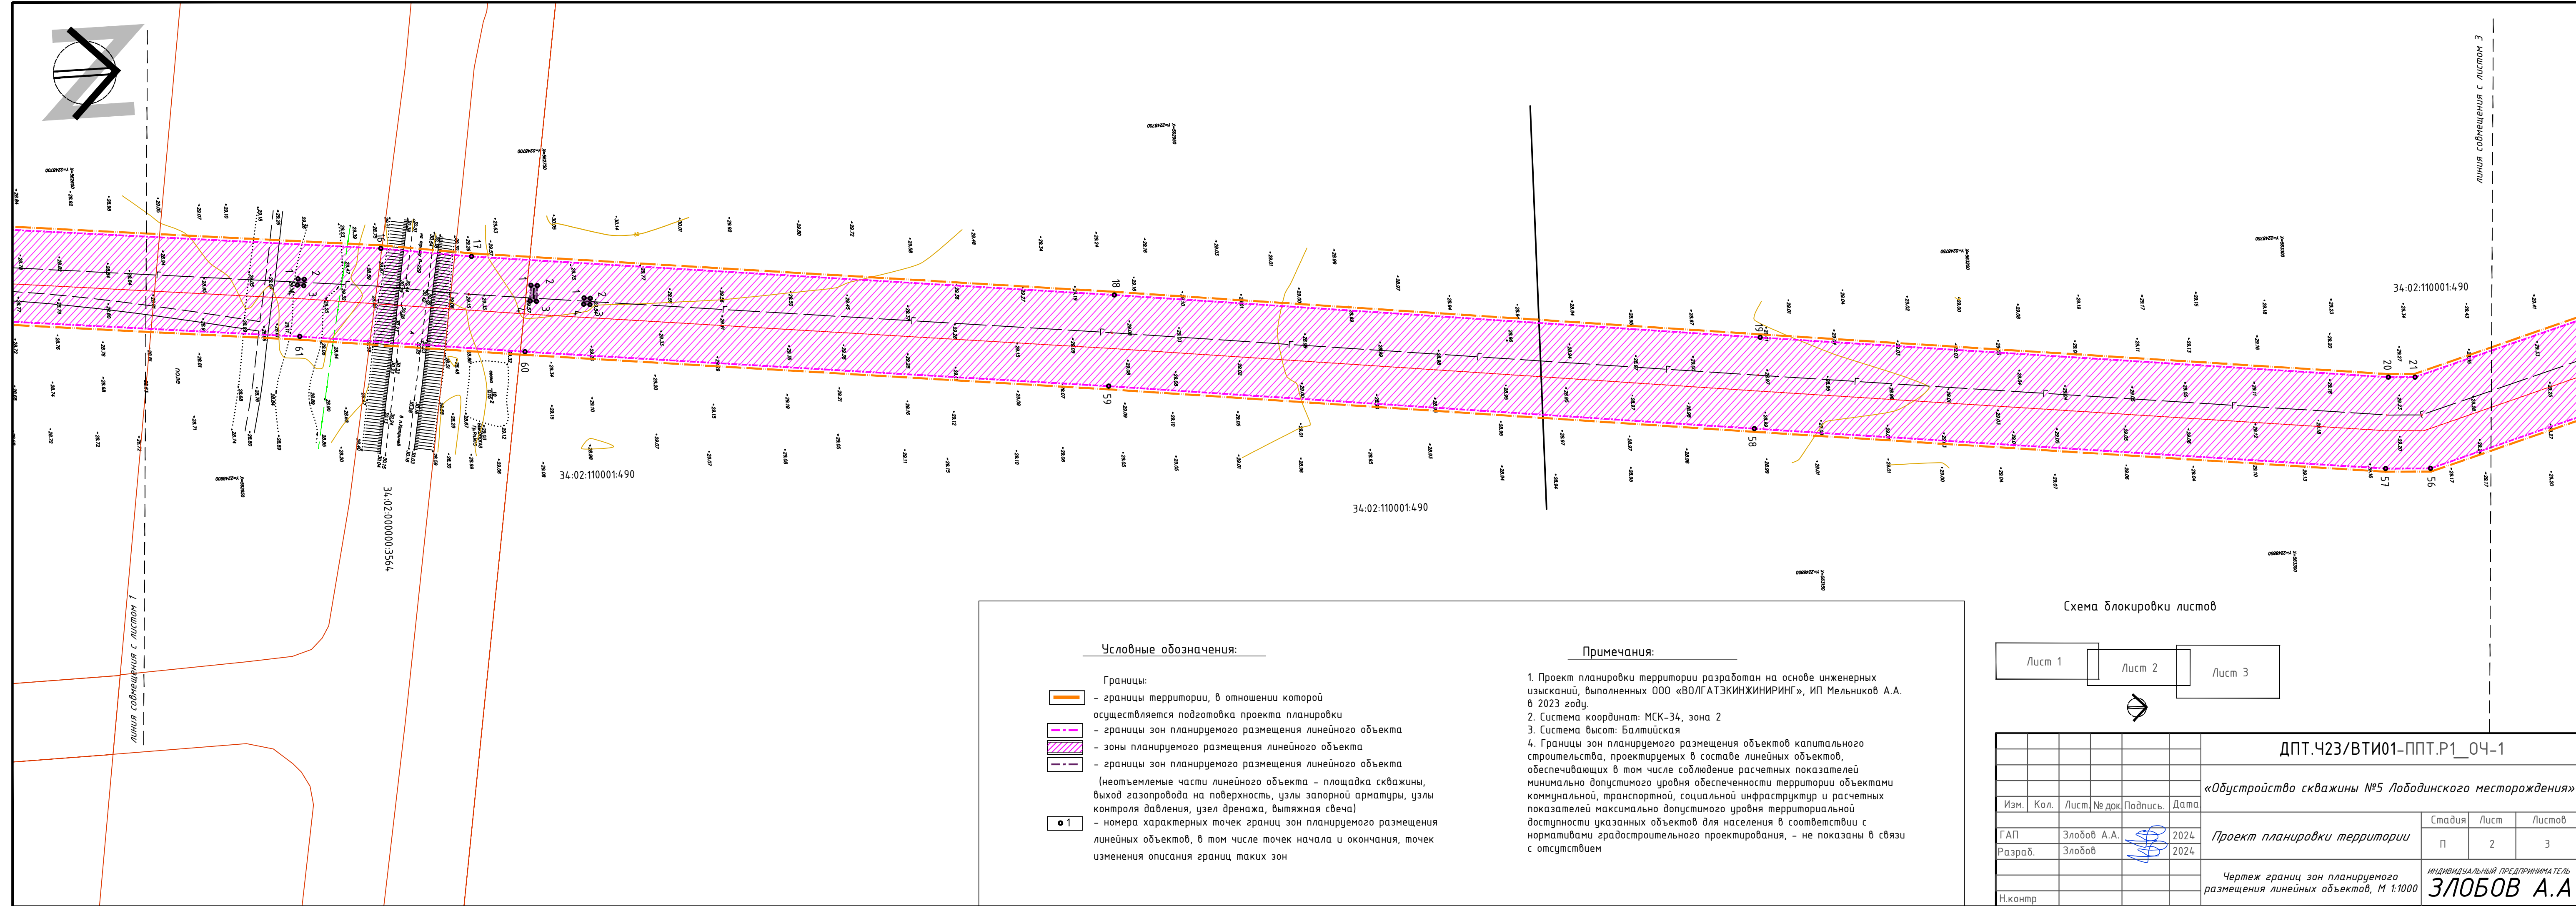

				ДПТ.423/ВТИ01-ППТ.Р1_04-1		
				«Обустройство скважины №5 Лободинского месторождения»		
Изм.	Кол.	Лист	№ док.	Подпись	Дата	
ГАП		Элобов А.А.			2024	Проект планировки территории
Разраб.		Элобов			2024	
Н.контр						
				Чертеж границ зон планируемого размещения линейных объектов, М 1:1000		ИНДИВИДУАЛЬНЫЙ ПРЕДПРИНИМАТЕЛЬ <b>ЗЛОБОВ А.А.</b>
			Стадия	Лист	Листов	
			П	1	3	




**Условные обозначения:**


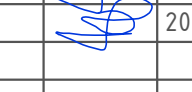
-  - границы территории, в отношении которой осуществляется подготовка проекта планировки
-  - границы зон планируемого размещения линейного объекта
-  - зоны планируемого размещения линейного объекта
-  - границы зон планируемого размещения линейного объекта (неотъемлемые части линейного объекта - площадка скважины, выход газопровода на поверхность, узлы запорной арматуры, узлы контроля давления, узел дренажа, вытяжная свеча)
-  - номера характерных точек границ зон планируемого размещения линейных объектов, в том числе точек начала и окончания, точек изменения описания границ таких зон

**Примечания:**

1. Проект планировки территории разработан на основе инженерных изысканий, выполненных ООО «ВОЛГАТЭКНИЖИНИРИНГ», ИП Мельников А.А. в 2023 году.
2. Система координат: МСК-34, зона 2
3. Система высот: Балтийская
4. Границы зон планируемого размещения объектов капитального строительства, проектируемых в составе линейных объектов, обеспечивающих в том числе соблюдение расчетных показателей минимально допустимого уровня обеспеченности территории объектами коммунальной, транспортной, социальной инфраструктуры и расчетных показателей максимально допустимого уровня территориальной доступности указанных объектов для населения в соответствии с нормативами градостроительного проектирования, - не показаны в связи с отсутствием

Схема блокировки листов

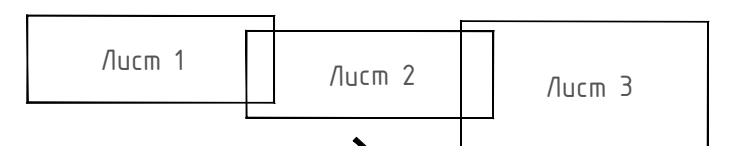


ДПТ.423/ВТИ01-ППТ.Р1_04-1					
«Обустройство скважины №5 Лободинского месторождения»					
Изм.	Кол.	Лист	№ док.	Подпись	Дата
Г.АП		Элобов А.А.			2024
Разраб.		Элобов			2024
Н.контр					

Стадия	Лист	Листов
П	2	3

Проект планировки территории	Индивидуальный предприниматель <b>ЗЛОБОВ А.А.</b>
Чертеж границ зон планируемого размещения линейных объектов, М 1:1000	




Условные обозначения:

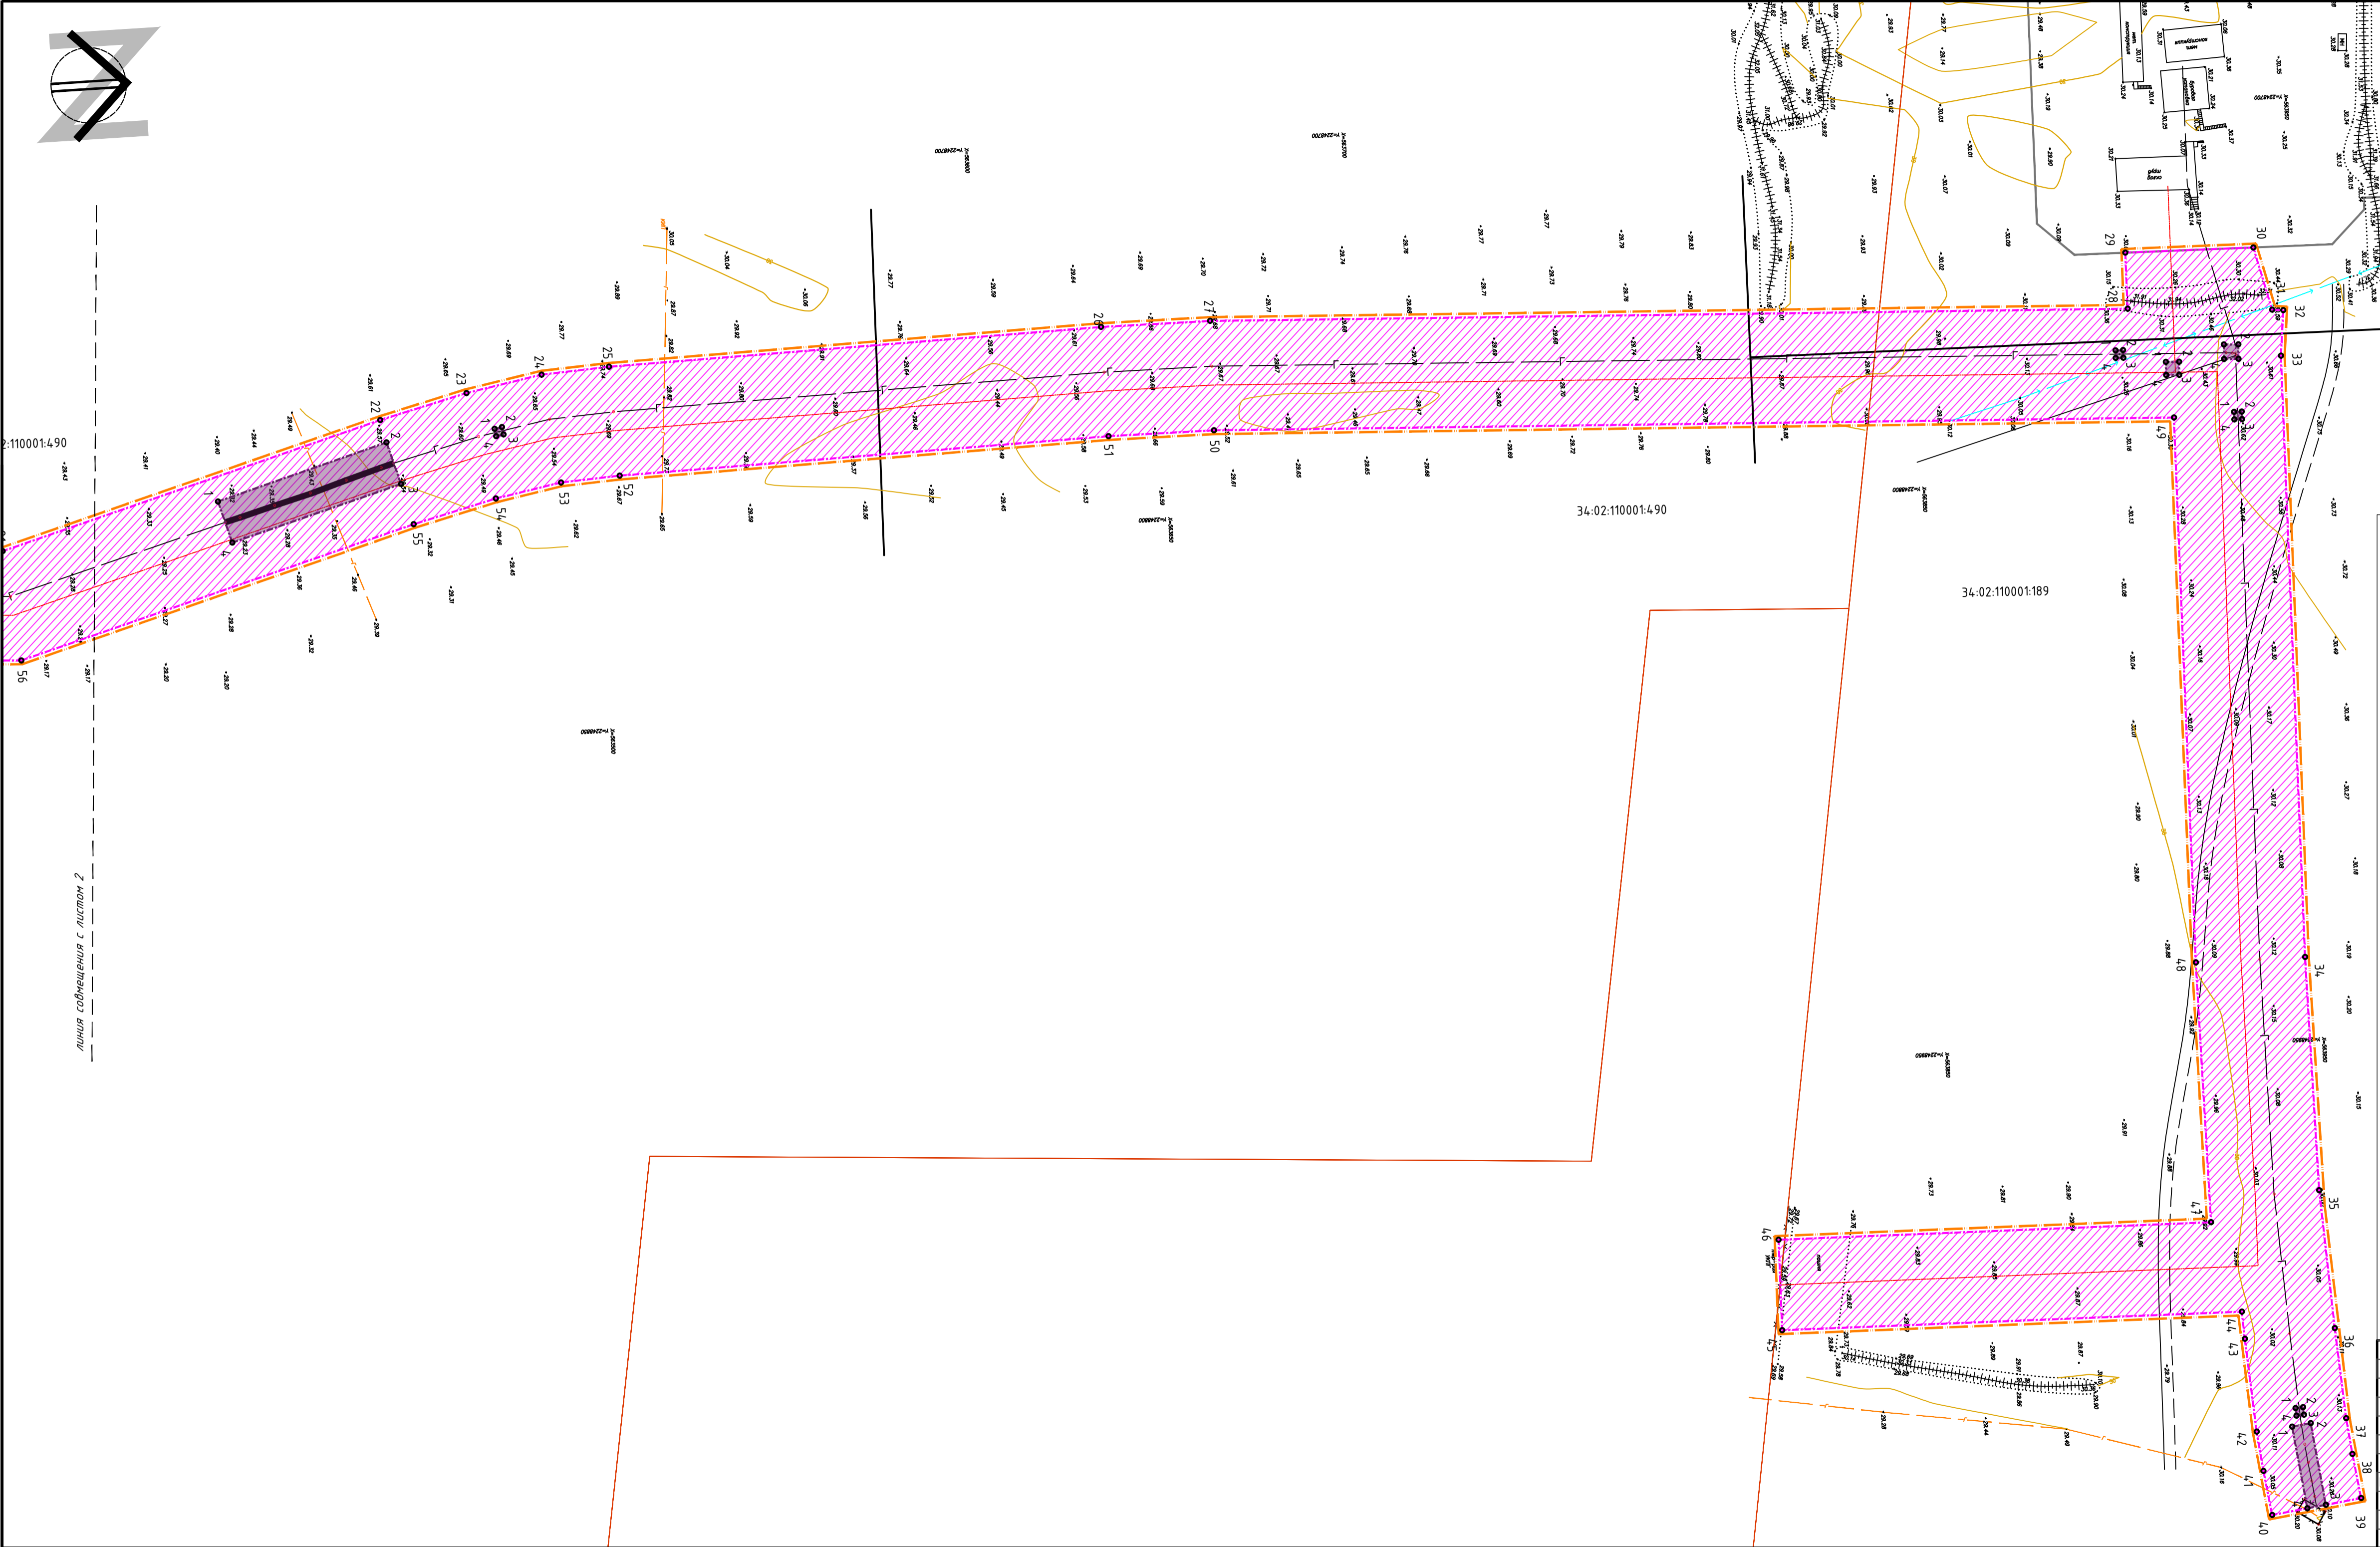- границы территории, в отношении которой осуществляется подготовка проекта планировки
- границы зон планируемого размещения линейного объекта
- зоны планируемого размещения линейного объекта
- границы зон планируемого размещения линейного объекта (неотъемлемые части линейного объекта - площадка скважины, выход газопровода на поверхность, узлы запорной арматуры, узлы контроля давления, узел дренажа, вытяжная свеча)
- номера характерных точек границ зон планируемого размещения линейных объектов, в том числе точек начала и окончания, точек изменения описания границ таких зон

Примечания:

1. Проект планировки территории разработан на основе инженерных изысканий, выполненных ООО «ВОЛГАТЭКИНЖИНИРИНГ», ИП Мельников А.А. в 2023 году.
2. Система координат: МСК-34, зона 2
3. Система высот: Балтийская
4. Границы зон планируемого размещения объектов капитального строительства, проектируемых в составе линейных объектов, обеспечивающих в том числе соблюдение расчетных показателей минимально допустимого уровня обеспеченности территории объектами коммунальной, транспортной, социальной инфраструктур и расчетных показателей максимально допустимого уровня территориальной доступности указанных объектов для населения в соответствии с нормативами градостроительного проектирования, - не показаны в связи с отсутствием

Схема блокировки листов

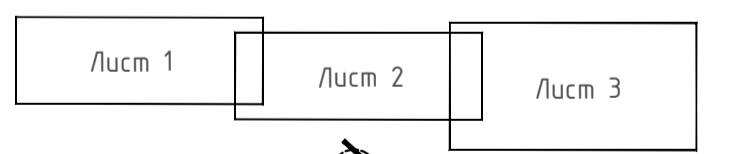

ДПТ.423/ВТИ01-ППТ.Р1_04-1					
«Обустройство скважины №5 Лободинского месторождения»					
Изм.	Кол.	Лист	№ док	Подпись	Дата
Г.АП	Злобов А.А.	3			2024
Разраб.	Злобов	3			2024
Н.контр					
		Стадия	Лист	Листов	
		п	3	3	
		Проект планировки территории		Индивидуальный предприниматель	
		Чертеж границ зон планируемого размещения линейных объектов, М 1:1000		<b>ЗЛОБОВ А.А.</b>	

34-02:110001:490

линия совмещения с листом 2

34-02:110001:490

34-02:110001:189