

**ОБЩЕСТВО С ОГРАНИЧЕННОЙ ОТВЕТСТВЕННОСТЬЮ  
«ХИМСТАЛЬКОН-ИНЖИНИРИНГ»**

**Х** химсталькон  
резервуары и нефтебазы под ключ



**СТР-П-029-25092009**

**Заказчик: ООО «ГДК Баимская»**

**Объект: Склад хранения нефтепродуктов, расположенный возле  
площадки корпуса обслуживания горной техники**

**ПРОЕКТНАЯ ДОКУМЕНТАЦИЯ**

**Раздел 1 «Пояснительная записка»**

**Часть 7. Приложения**

**ЕС-008-СО-07-23-ПЗ7**

**Том 1.7**

**Саратов 2023 г.**

**ОБЩЕСТВО С ОГРАНИЧЕННОЙ ОТВЕТСТВЕННОСТЬЮ  
«ХИМСТАЛЬКОН-ИНЖИНИРИНГ»**



**СРО-П-029-25092009**

**Заказчик: ООО «ГДК Баимская»**

**Объект: Склад хранения нефтепродуктов, расположенный возле  
площадки корпуса обслуживания горной техники**

**ПРОЕКТНАЯ ДОКУМЕНТАЦИЯ**

**Раздел 1 «Пояснительная записка»**

**Часть 7. Приложения**

**ЕС-008-СО-07-23-ПЗ7**

**Том 1.7**

**Руководитель СКП**

**А.В. Дубинин**

**Главный инженер проекта**

**Р.В. Федоров**

**Саратов 2023 г.**

Взам. инв. №	
Подпись и дата	
Инв. № подл.	

## Содержание тома



Обозначение документа	Наименование документа	Стр.	Примечание
ЕС-008-СО-07-23-ПЗ7-С	Содержание тома	2	
ЕС-008-СО-07-23-ПЗ7.ТЧ	Текстовая часть	3	

Согласовано			

Ив. № подл.	Подпись и дата	Взам. инв. №			

						ЕС-008-СО-07-23-ПЗ7-С			
Изм.	Кол.уч	Лист	№док	Подпись	Дата				
Разработал	Федоров				11.23	Содержание тома	Стадия	Лист	Листов
Проверил	Дубинин				11.23		П	1	1
Н.контр.	Семенова				11.23		ООО "Химсталъкон- Инжиниринг" г. Саратов		
ГИП	Федоров				11.23				



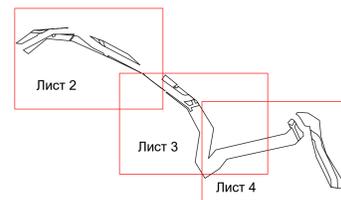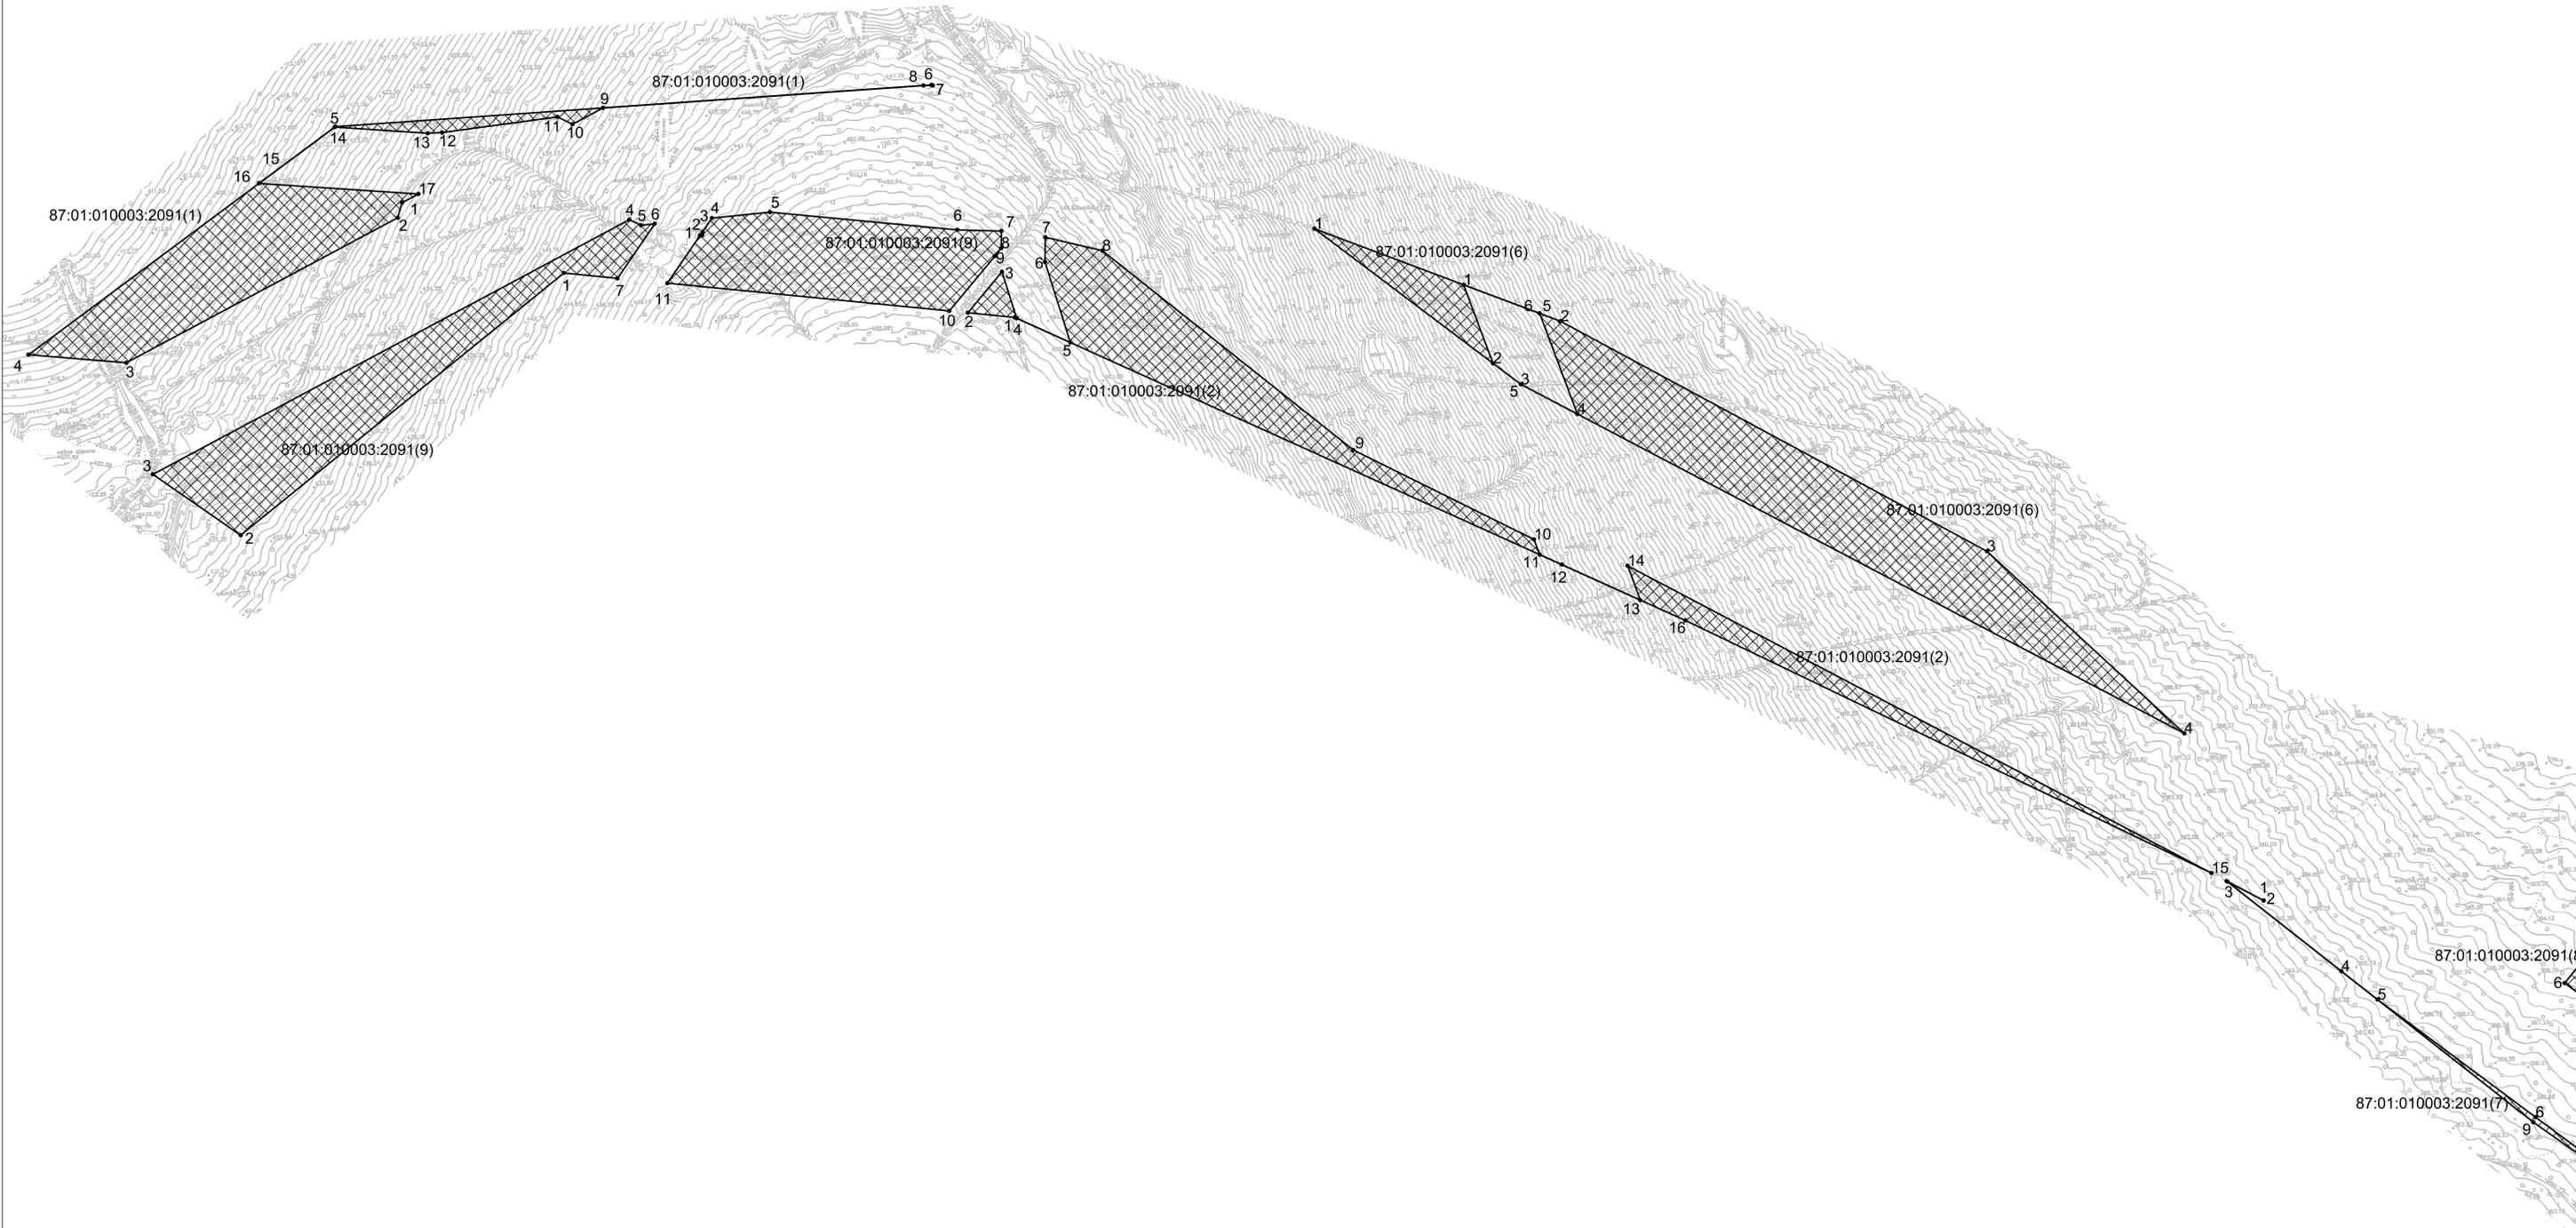

**Условные обозначения:**  
 1 Границы земельного участка  
 1 Характерные точки границ земельного участка  
 87.02.010003.2091(1) Кадастровый номер части земельного участка  
 Границы, в пределах которых разрешается строительство объектов капитального строительства  
 Общая информация и примечания приведены на листе 1



Градостроительный план земельного участка			
87.02.010003.2091			
Изм.	Кол. в.	Лист № док.	Подп. Дата
Разраб.		2	15.11.02
И. контр.			

Градостроительный план земельного участка		
87.02.010003.2091		
Стадия	Лист	Листов
Разраб.	2	4

Чертеж градостроительного плана земельного участка М 1:2000


Формат А3 841x1189

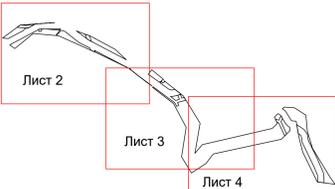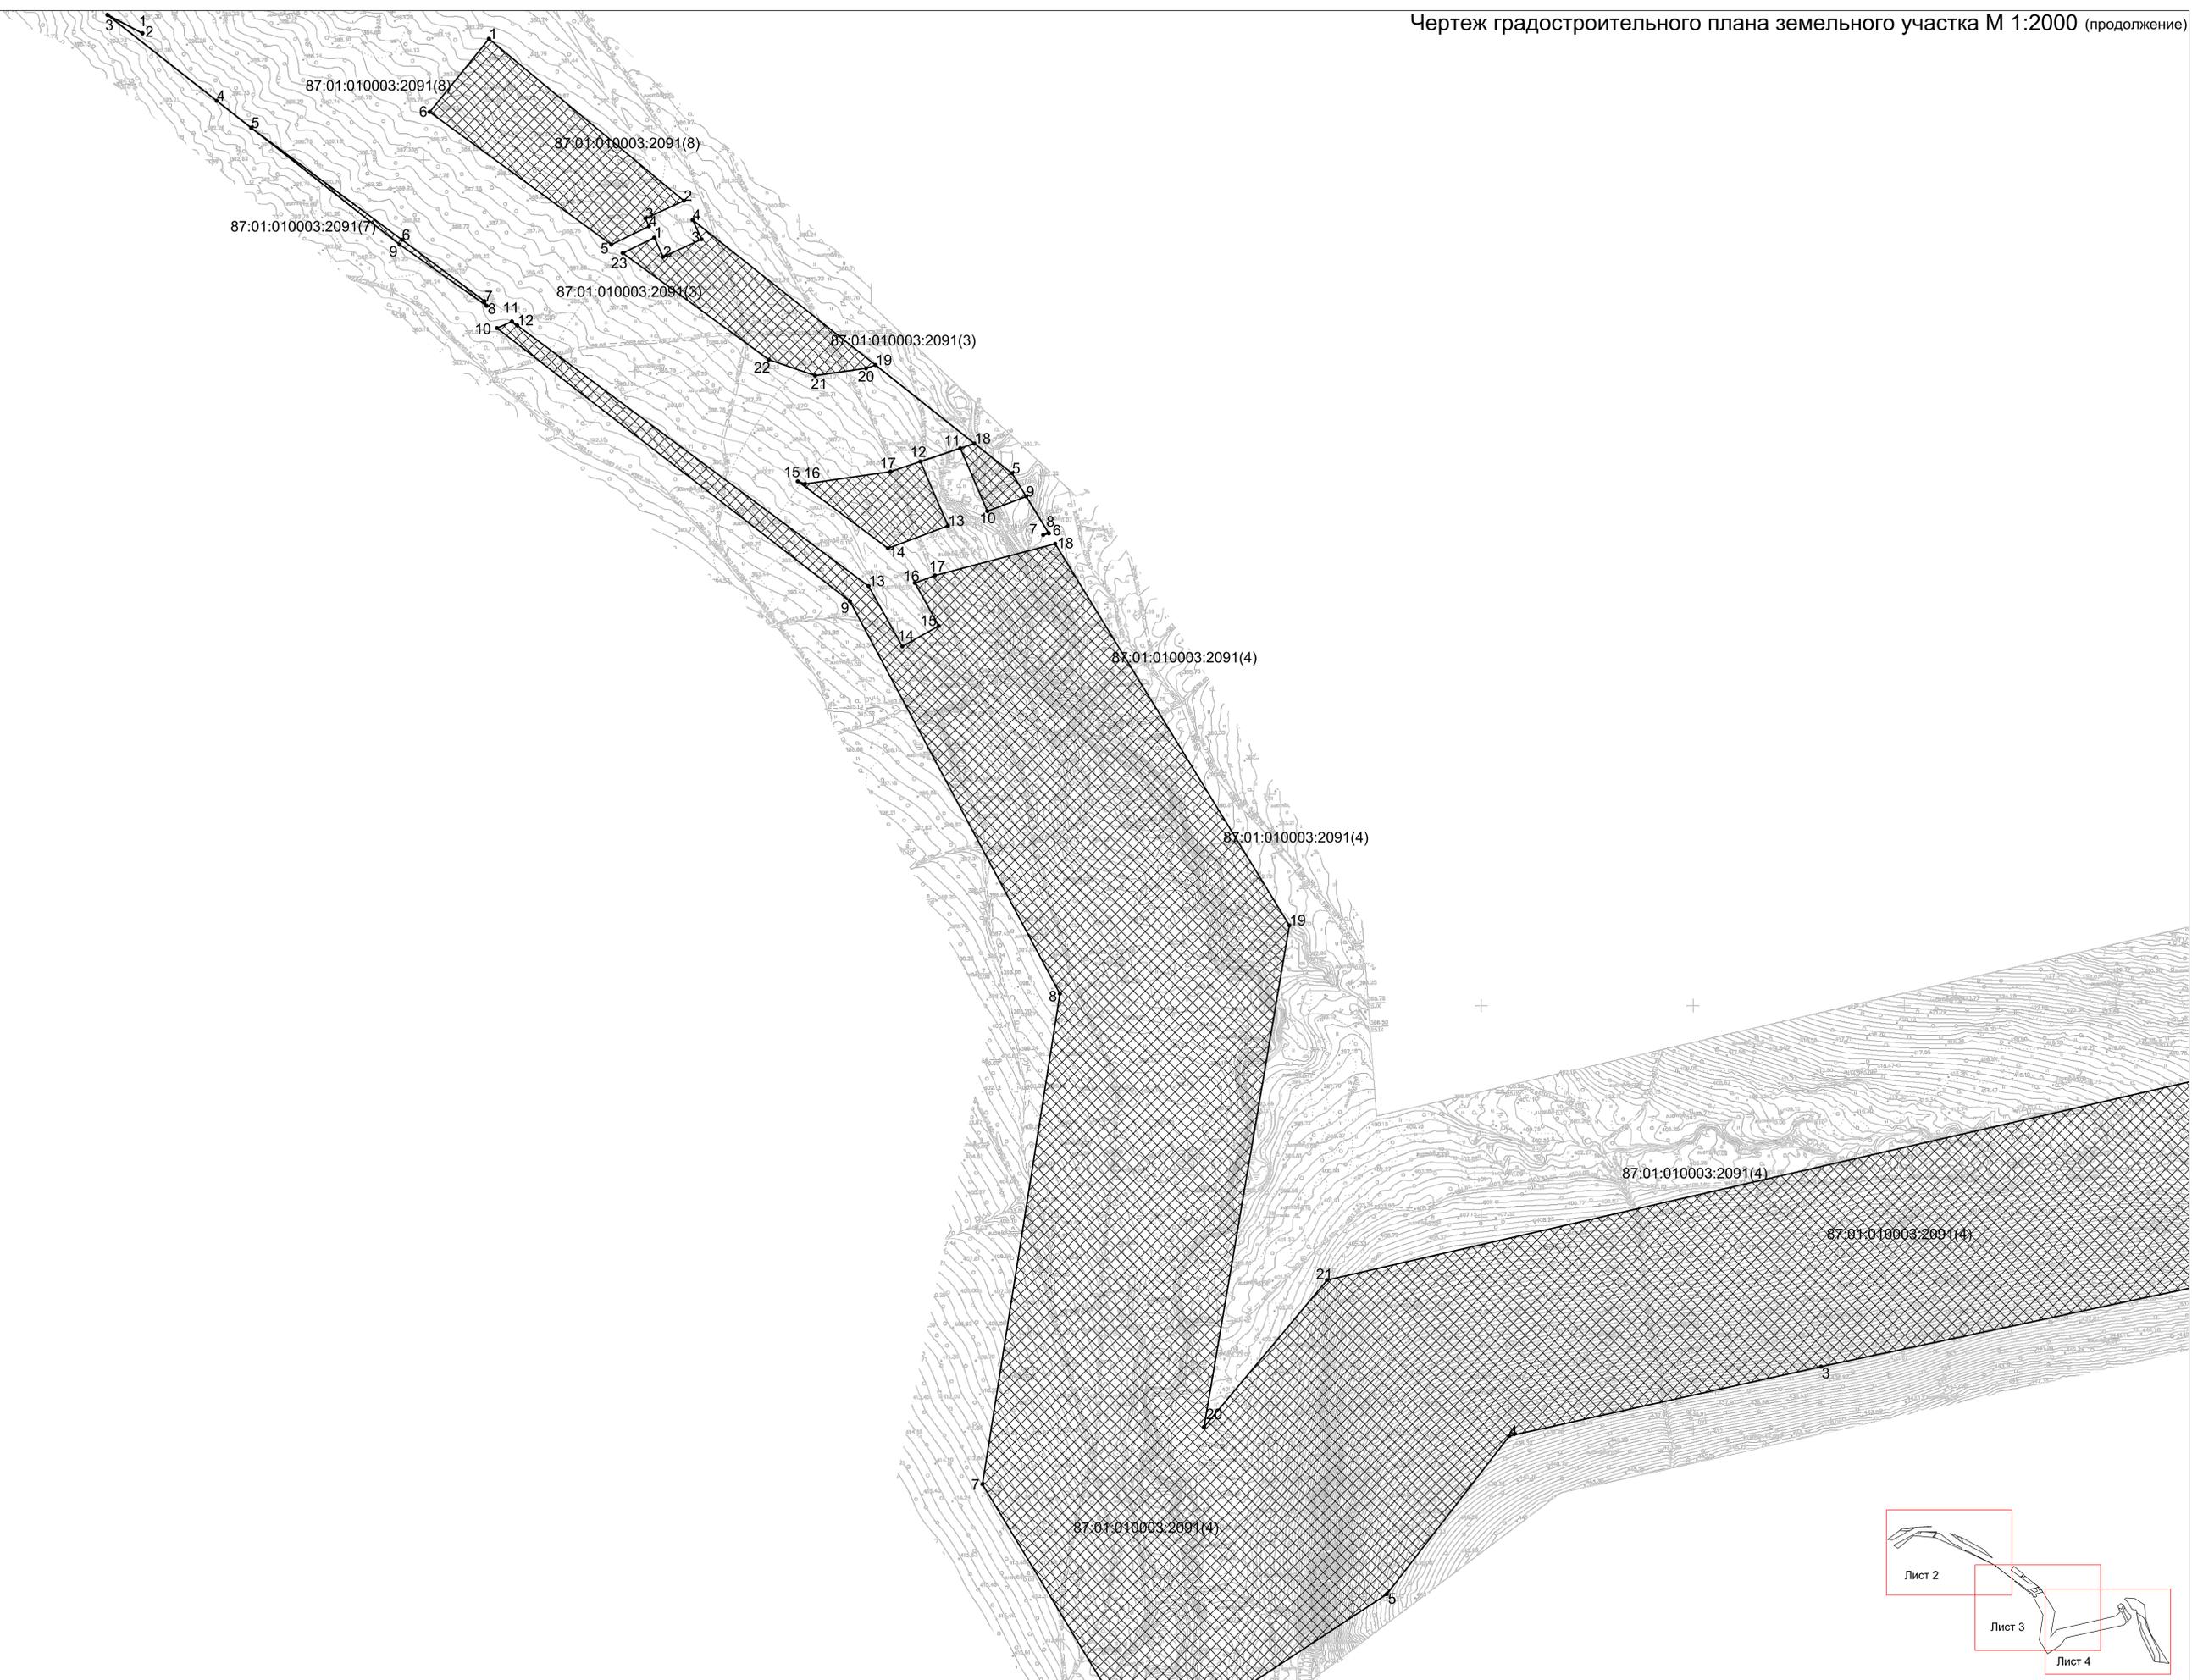


**Условные обозначения:**  
 1 Границы земельного участка  
 1 Характерные точки границ земельного участка  
 87.02.010003.2091(1) Cadastral number of the part of the land plot  
 Границы, в пределах которых разрешается строительство объектов капитального строительства  
 Общая информация и примечания приведены на листе 1

Градостроительный план земельного участка 87.02.010003.2091			
Изм.	Кол. в.	Лист № док.	Подп.
Разраб.			15.11.02
И. контр.			
Чертеж градостроительного плана земельного участка М 1:2000			
Стадия	Лист	Листов	
	3	4	

Имя, № подл., Подп. и дата, Бланк, шифр №

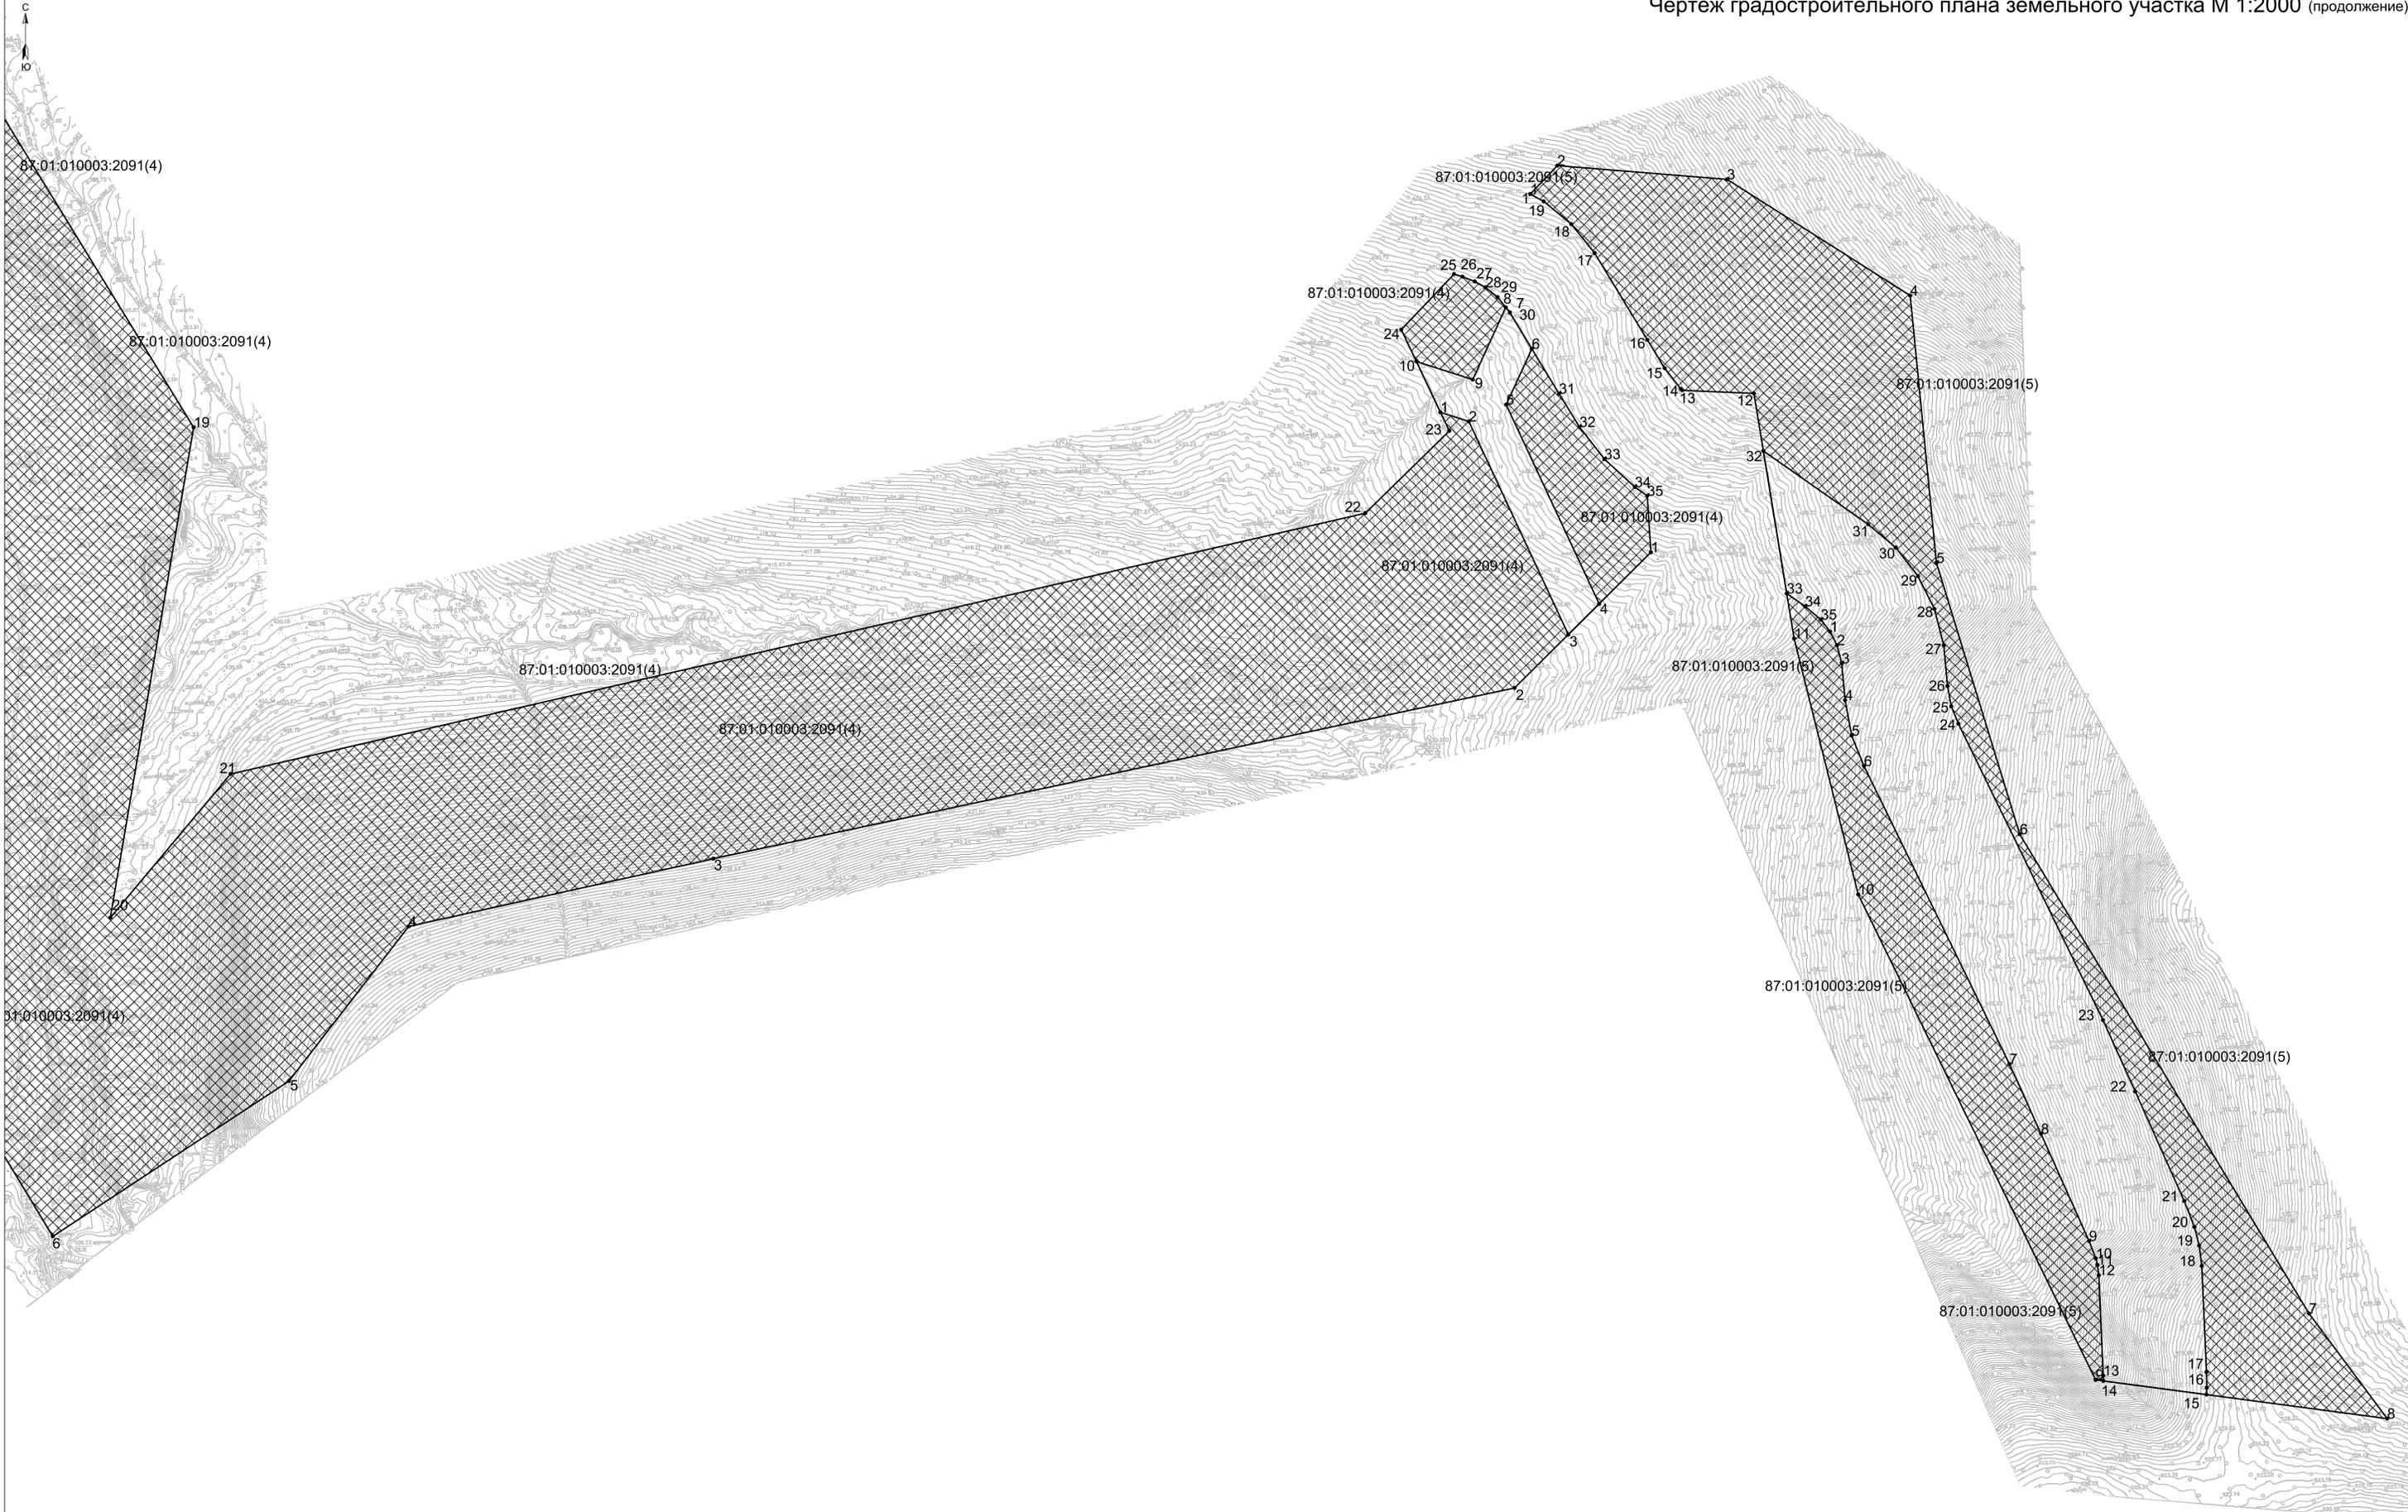

Лист № подл. Листы в листе. Всего листов №

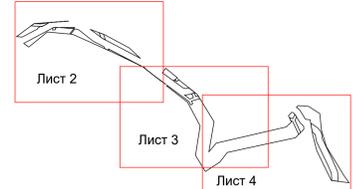

Условные обозначения:  
 1. Границы земельного участка  
 2. Характерные точки границ земельного участка  
 3. Кадастровый номер части земельного участка  
 4. Границы, в пределах которых разрешается строительство объектов капитального строительства  
 5. Общая информация и примечания приведены на листе 1

Градостроительный план земельного участка					
87.02.010003.2091					
Изм.	Кол.ч.	Лист № из	Подп.	Дата	
Разраб.				15.11.22	
И. контр.					

Градостроительный план земельного участка		
87.02.010003.2091		
Стадия	Лист	Листов
	4	4

Чертеж градостроительного плана земельного участка М 1:2000

Формат А3 (841х1189)

Чертеж градостроительного плана земельного участка М 1:2000



Ситуационный план


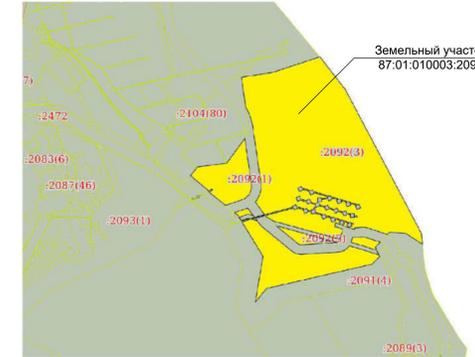


Схема расположения листов чертежа

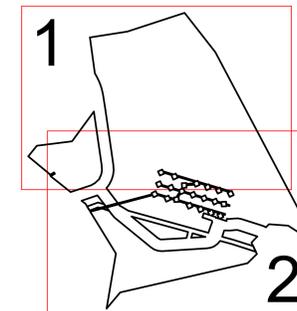


Примечания:  
 1) В пределах земельного участка отсутствуют объекты капитального строительства, сети инженерно-технического обеспечения.  
 2) Информация о красных линиях отсутствует.  
 3) Информация об объектах, включенных в единый государственный реестр объектов культурного наследия (памятников истории и культуры) народов Российской Федерации отсутствует.  
 4) Информация о границах зон с особыми условиями использования территории отсутствует.  
 5) Информация о границах публичных сервитутов отсутствует.  
 6) Точка подведения (технологического присоединения) объектов капитального строительства к сетям инженерно-технического обеспечения отсутствует.

Площадь земельного участка - 21 489 607 кв. м.  
 Чертеж градостроительного плана земельного участка разработан в августе 2022 года отделом архитектуры и градостроительства Управления промышленной и сельскохозяйственной политики Администрации муниципального образования Битуминский муниципальный район Чукотского автономного округа РФ в масштабе 1:2000 на топографической основе, выполненной в 2020 году АО "Ситэн Лимитед".

**Условные обозначения:**  
 1. Границы земельного участка  
 2. Характерные точки границ земельного участка  
 3. Кадастровый номер границ земельного участка  
 4. Границы, в пределах которых разрешается строительство объектов капитального строительства

Изм.	Кол. изм.	Лист	№ док.	Подп.	Дата
Разраб.	Выполнен	Л.А.	25	10	
И. контр.					

Градостроительный план земельного участка 87.02.010003.2092					
Чертеж градостроительного плана земельного участка М 1:2000					
Ситуационный план					
Схема расположения листов чертежа					
Стадия	Лист	Листов			
1	2				

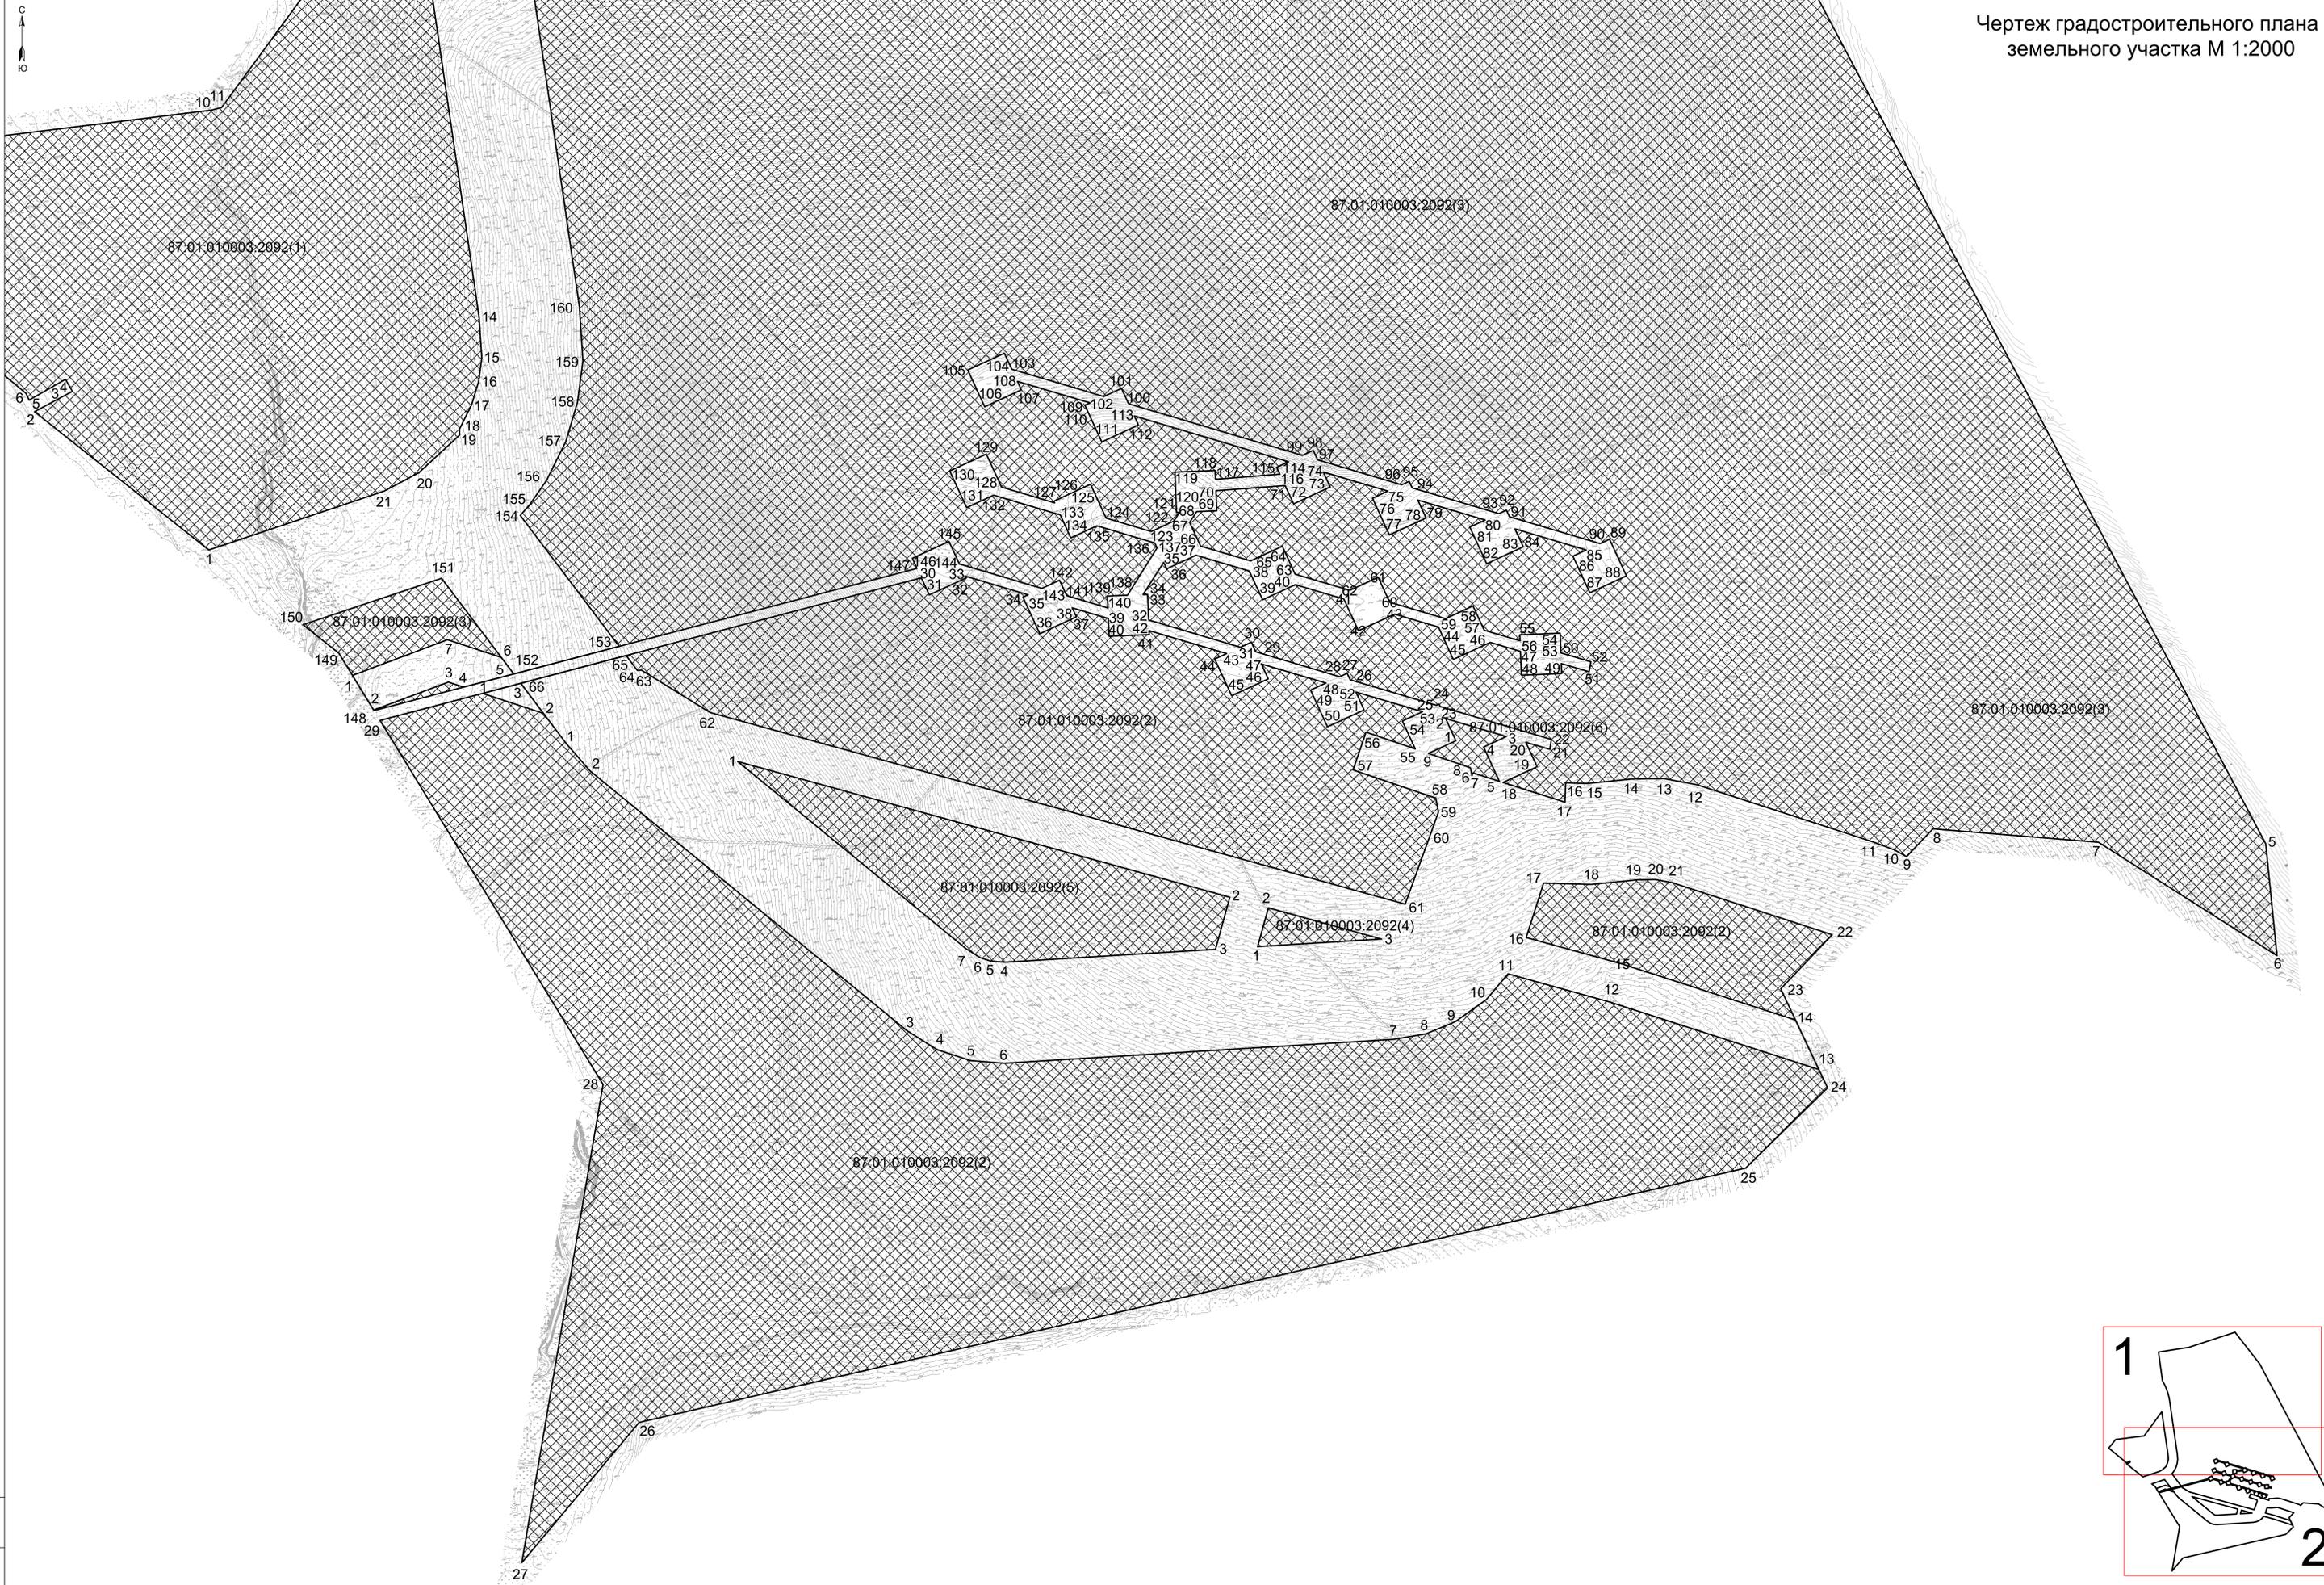

Лист № подл. \_\_\_\_\_ План и дата \_\_\_\_\_

Условные обозначения:  
 1. Границы земельного участка  
 Характерные точки границ земельного участка  
 Кадастровый номер контура земельного участка  
 Границы, в пределах которых разрешается строительство объектов капитального строительства  
 Общие сведения и приложения приведены на листе 1  
 Ситуационный план приведен на листе 1

Изм.	Кол.ч.	Лист	№ док.	Подп.	Дата
Разраб.					
И. контр.					

Градостроительный план земельного участка 87.02.010003.2092		
Стадия	Лист	Листов
Чертеж градостроительного плана земельного участка М 1:2000	2	2

