

*Реконструкция нежилого здания в склад по адресу:
Красноярский край, район города Норильска,
ул. Октябрьская, д. 22Б*

Проектная документация

*Раздел 10
«Мероприятия по обеспечению доступа инвалидов»
Том 11*

ПМ-18/21-ОДИ

*Реконструкция нежилого здания в склад по адресу:
Красноярский край, район города Норильска,
ул. Октябрьская, д. 22Б*

Проектная документация

*Раздел 10
«Мероприятия по обеспечению доступа инвалидов»
Том 11*

ПМ-18/21-ОДИ

Утвержден:

Виноградов А.В.

регистрационный номер в реестре НОПРИЗ: П-040317

Разработал:

Талакин А.И.

регистрационный номер в реестре НОПРИЗ: П-030238

Состав проектной документации

<i>№ тома</i>	<i>Обозначение</i>	<i>Наименование</i>	<i>Примечания</i>
1.	ПМ-18/21-ПЗ	<i>Раздел 1. Пояснительная записка</i>	
2.	ПМ-18/21-ПЗУ	<i>Раздел 2. Схема планировочной организации земельного участка</i>	
3.	ПМ-18/21-АР	<i>Раздел 3. Архитектурные решения</i>	
4.	ПМ-18/21-КР	<i>Раздел 4. Конструктивные и объемно-планировочные решения</i>	
		<i>Раздел 5. Сведения об инженерном оборудовании, о сетях инженерно-технического обеспечения, перечень инженерно-технических мероприятий, содержание технологических решений</i>	
5.	ПМ-18/21-ИОС5.1	<i>Подраздел 1. Система электроснабжения</i>	
6.	ПМ-18/21-ИОС5.4	<i>Подраздел 4. Отопление, вентиляция и кондиционирование воздуха, тепловые сети</i>	
7.	ПМ-18/21-ПОС	<i>Раздел 6. Проект организации строительства</i>	
8.	ПМ-18/21-ПОД	<i>Раздел 7. Проект организации работ по сносу или демонтажу объектов капитального строительства</i>	
9.	ПМ-18/21-00С	<i>Раздел 8. Перечень мероприятий по охране окружающей среды</i>	
10.	ПМ-18/21-ПБ	<i>Раздел 9. Мероприятия по обеспечению пожарной безопасности</i>	
11.	ПМ-18/21-ОДИ	<i>Раздел 10. Мероприятия по обеспечению доступа инвалидов</i>	
12.	ПМ-18/21-ЭЭ	<i>Раздел 10_1. Мероприятия по обеспечению соблюдения требований энергетической эффективности и требований оснащенности зданий, строений и сооружений приборами учета используемых энергетических ресурсов</i>	

Измен.	Кол.уч.	Лист	№ док.	Подпись	Дата
Разработал	Талакин				
Утвердил	Виноградов				

ПМ-18/21-СП

*Состав
проектной документации*

Стадия	Лист	Листов
П	1	1
ПМ ПРОЕКТ		

Содержание

<i>а) Перечень мероприятий по обеспечению доступа инвалидов.....</i>	<i>3</i>
<i>б) обоснование принятых конструктивных, объемно-планировочных и иных технических решений, обеспечивающих безопасное перемещение инвалидов, а также их эвакуацию в случае пожара или стихийного бедствия;.....</i>	<i>3</i>
<i>в) Описание проектных решений по оборудованию рабочих мест инвалидов.....</i>	<i>3</i>

Измен.	Кол.уч.	Лист	№ док.	Подпись	Дата
Разработал	Талакин				
Утвердил	Виноградов				

ПМ-18/21-ОДИ
*Мероприятия по обеспечению
доступа инвалидов*

Стадия	Лист	Листов
П	1	
ПМ ПРОЕКТ		

а) Перечень мероприятий по обеспечению доступа инвалидов

В соответствии с п. 27 Постановления РФ от 16.02.2008 № 87 проектом предусмотрены мероприятия по обеспечению доступа инвалидов и других маломобильных групп населения к объекту.

Проектные решения приняты в соответствии с требованиями действующих нормативных документов:

- СП 59.13330.2012 «Доступность зданий и сооружения для маломобильных групп населения. Актуализированная редакция СНиП 35-01-2001 (с Изменением N 1);
- СП 31-102-99 «Требования доступности общественных зданий и сооружений для инвалидов и других».

Доступ инвалидов на объект осуществляется по пандусу, через ворота или дверь. Эвакуация осуществляется аналогичным способом.

Проектом предусмотрены следующие мероприятия, учитывающие потребности инвалидов и других маломобильных групп населения:

- ширина дверных проемов принята не менее 0,9 м;
- входные двери в здание выполнены с возможностью фиксации в открытом положении.

б) обоснование принятых конструктивных, объемно-планировочных и иных технических решений, обеспечивающих безопасное перемещение инвалидов, а также их эвакуацию в случае пожара или стихийного бедствия;

Доступ инвалидов на объект осуществляется по пандусу, через ворота или дверь. Эвакуация осуществляется аналогичным способом.

Проектом предусмотрены следующие мероприятия, учитывающие потребности инвалидов и других маломобильных групп населения:

- ширина дверных проемов принята не менее 0,9 м;
- входные двери в здание выполнены с возможностью фиксации в открытом положении.

в) Описание проектных решений по обустройству рабочих мест инвалидов

Рабочие места инвалидов на объекте не предусмотрены.

Изм.	Кол.уч.	Лист	№ док.	Подпись	Дата

ПМ-18/21-ОДИ

Лист

3

Графическая часть

Изм.	Кол.уч.	Лист	№ док.	Подпись	Дата

ПМ-18/21-ОДИ

Лист
4


Ведомость чертежей основного комплекта

Лист	Наименование	Примечание
1	Общие данные. Ситуационный план	
2	Схема передвижения МГН к объекту и по территории объекта	
3	Пути перемещения МГН по 1 этажу и пути эвакуации	

Общие указания

- Основные технические решения соответствуют требованиям действующих технических регламентов, норм, правил и стандартов Российской Федерации, в том числе санитарно-гигиеническим, противопожарным нормам, а также правилам безопасности, распространяющимся на проектируемый объект.
- Проектом предусматривается реконструкция нежилого здания в склад. Существующее здание демонтируется (см. раздел ПОД) с сохранением части фундаментной плиты (см. раздел КР).
- Внутренние перегородки по заданию Заказчика не разрабатывались.
- Постоянное нахождение людей на объекте не предусмотрено.

Ситуационный план

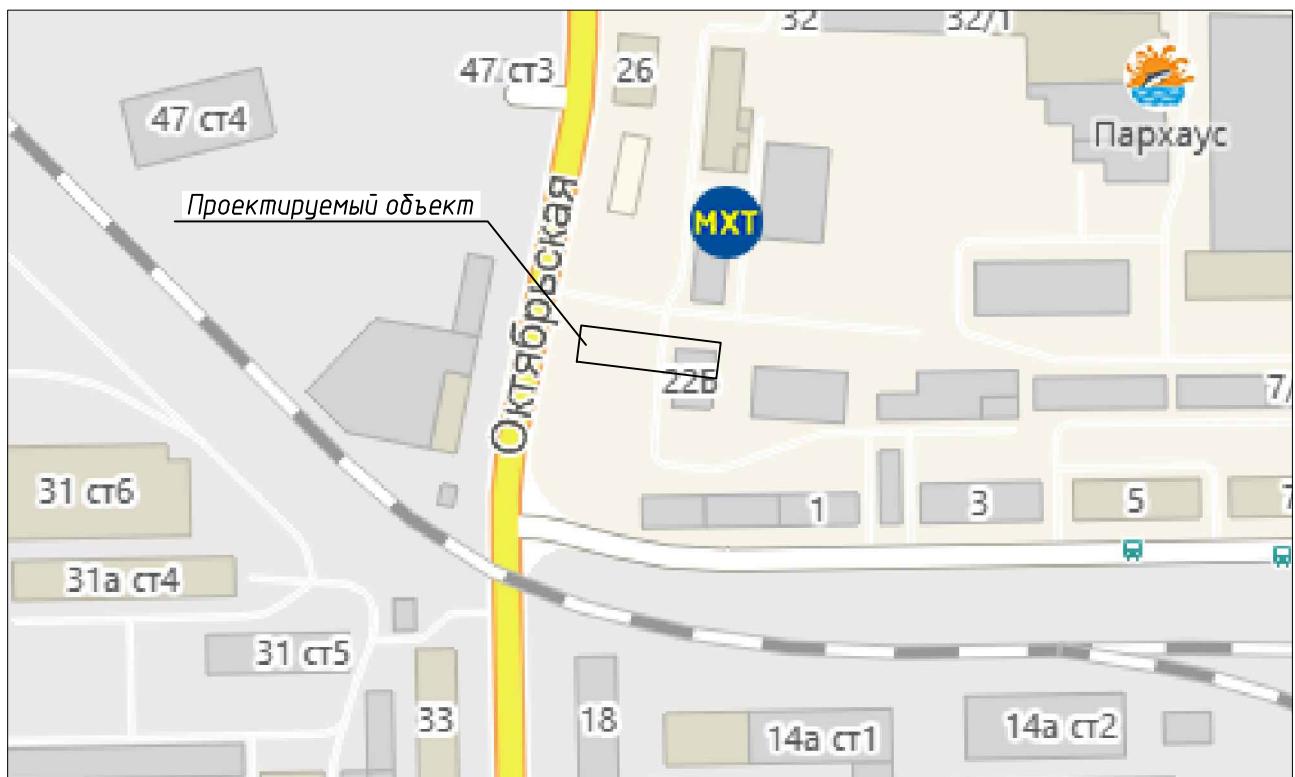


ПМ-18/21-ОДИ

Красноярский край, район г. Норильска,
ул. Октябрьская, д. 22Б

Инд. № подл.	Подп. и дата	Взам. инф. №	Лист	№ док.	Подп.	Дата	Реконструкция нежилого здания в склад			Стадия	Лист	Листов
							Изм.	Кол. уч.	Изм.			
ГИП	Виноградов						Общие данные Ситуационный план			П	1	
Разраб.	Талакин											

ЛМ ПРОЕКТ

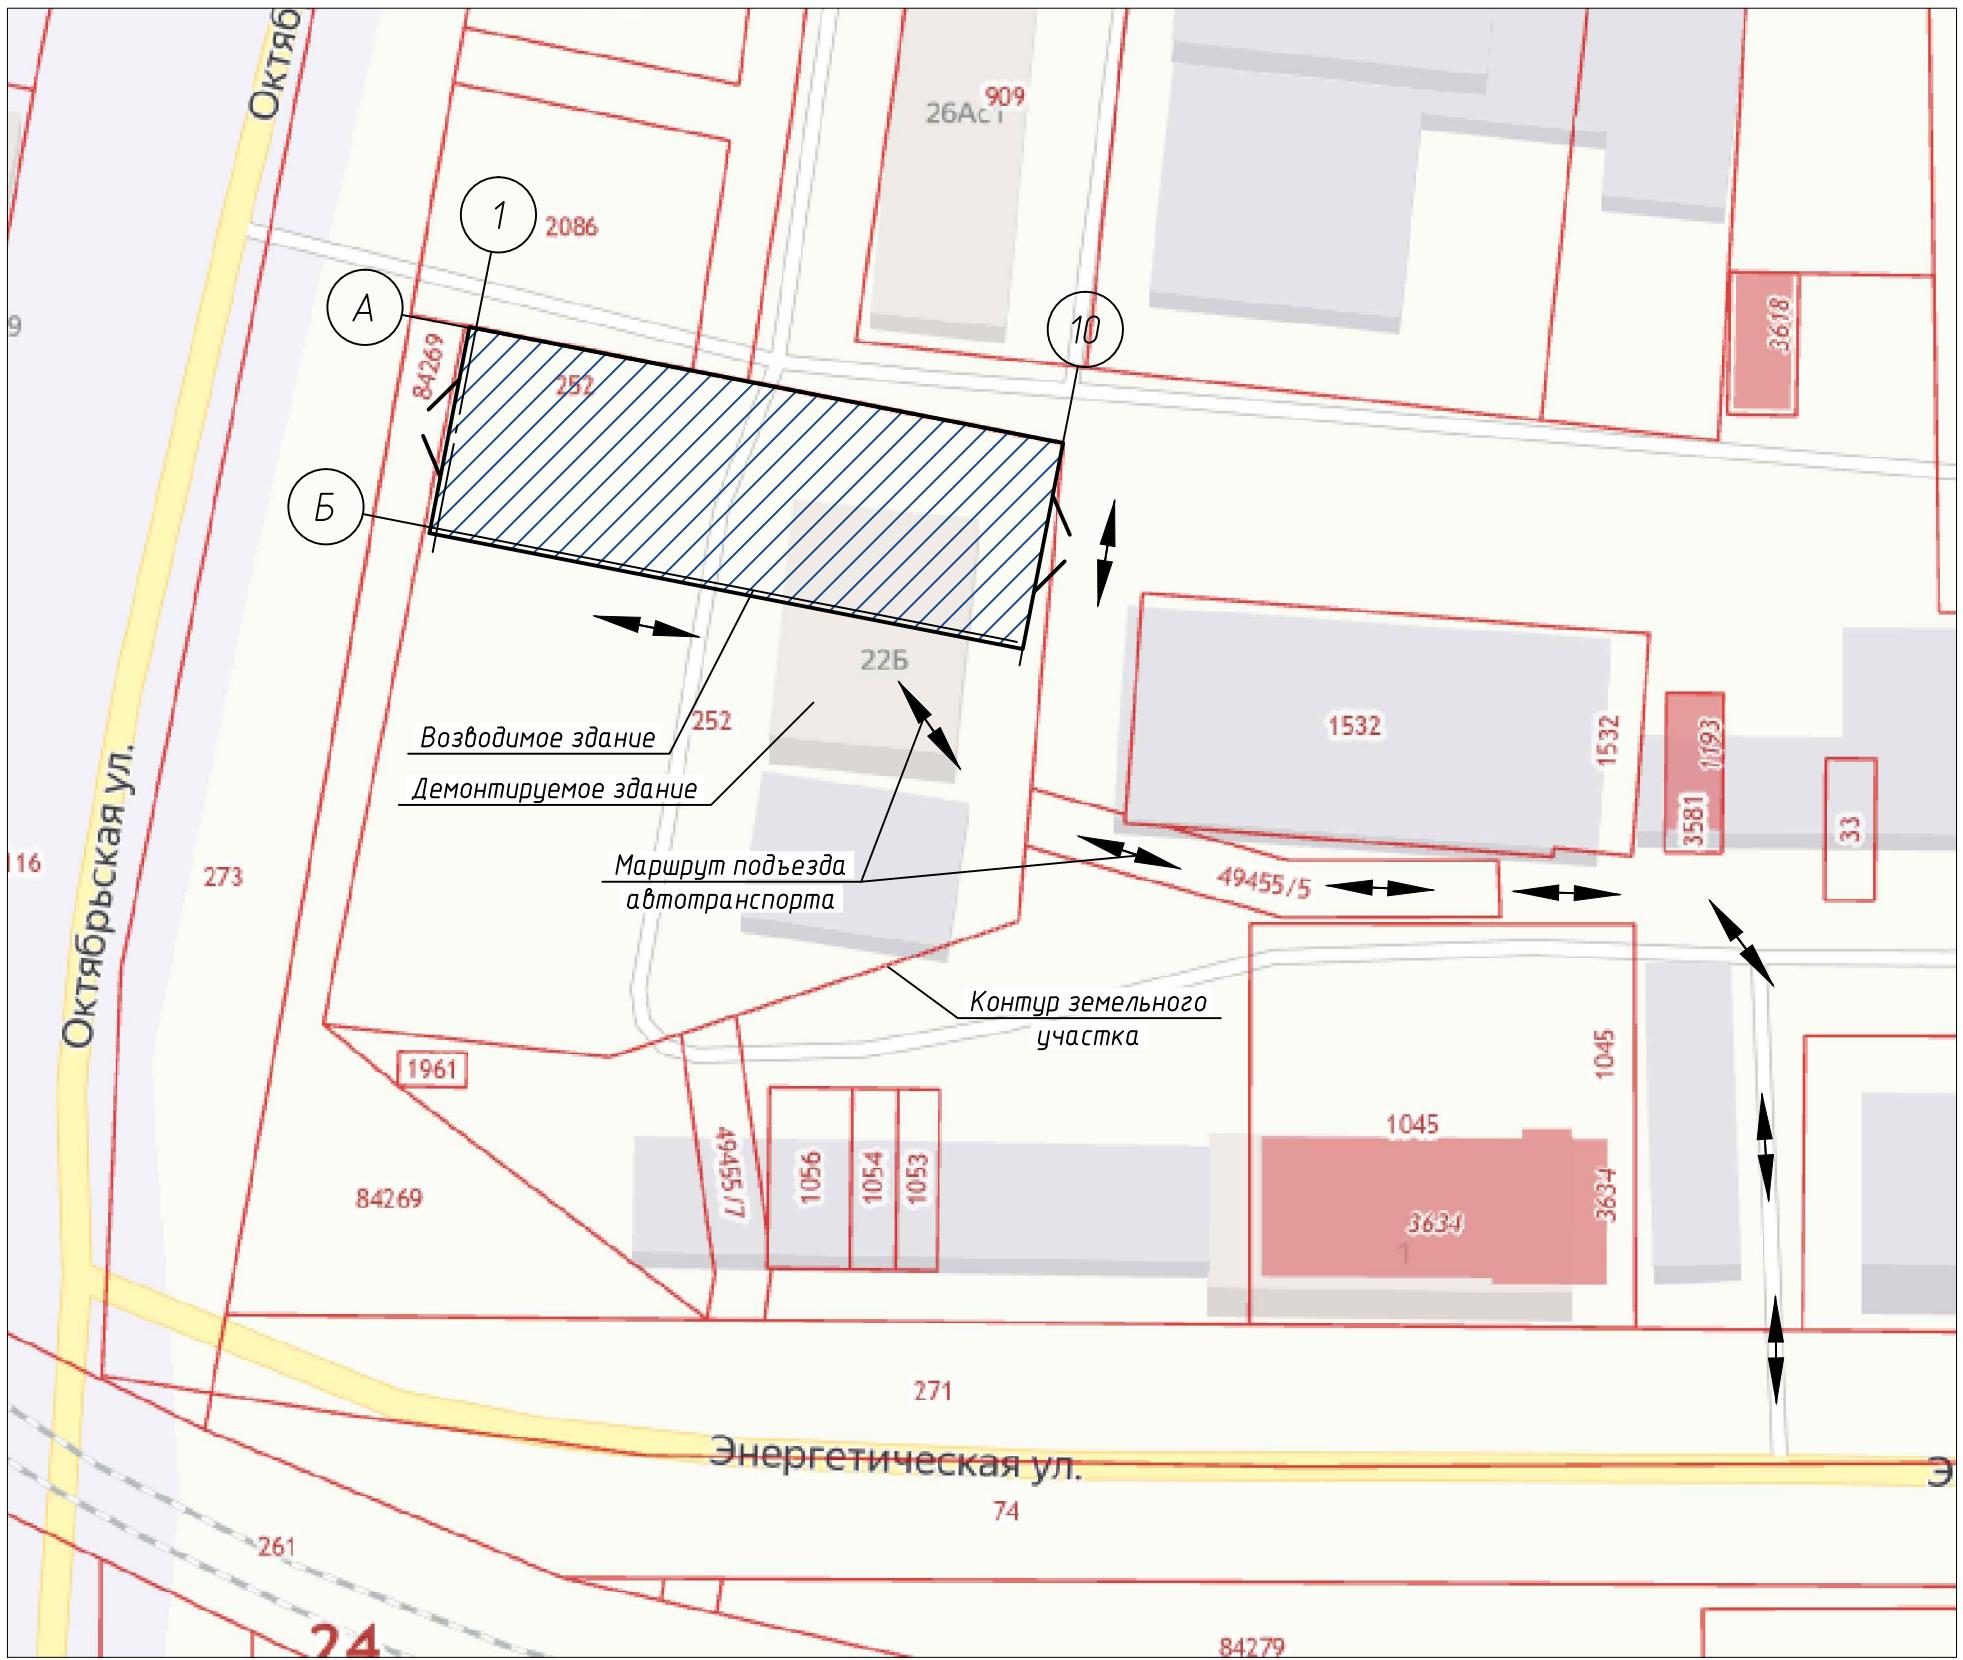

Согласовано

Взам.черт.


Инф.№ подл.

Подл. и дата

Взам.черт. №

ПМ-18/21-ОДИ					
Красноярский край, район г. Норильска, ул. Октябрьская, д. 22Б					
Изм.	Кол. уч.	Лист	№ док.	Подп.	Дата
ГИП	Виноградов				
Разраб.	Талакин				
Реконструкция нежилого здания в склад				Стадия	Лист
Схема передвижения МГН к объекту и по территории объекта				П	2

1. Подъезд автотранспорта к проектируемому зданию осуществляется от ул. Энергетическая. Подъезд пожарной техники доступен со всех сторон проектируемого здания.

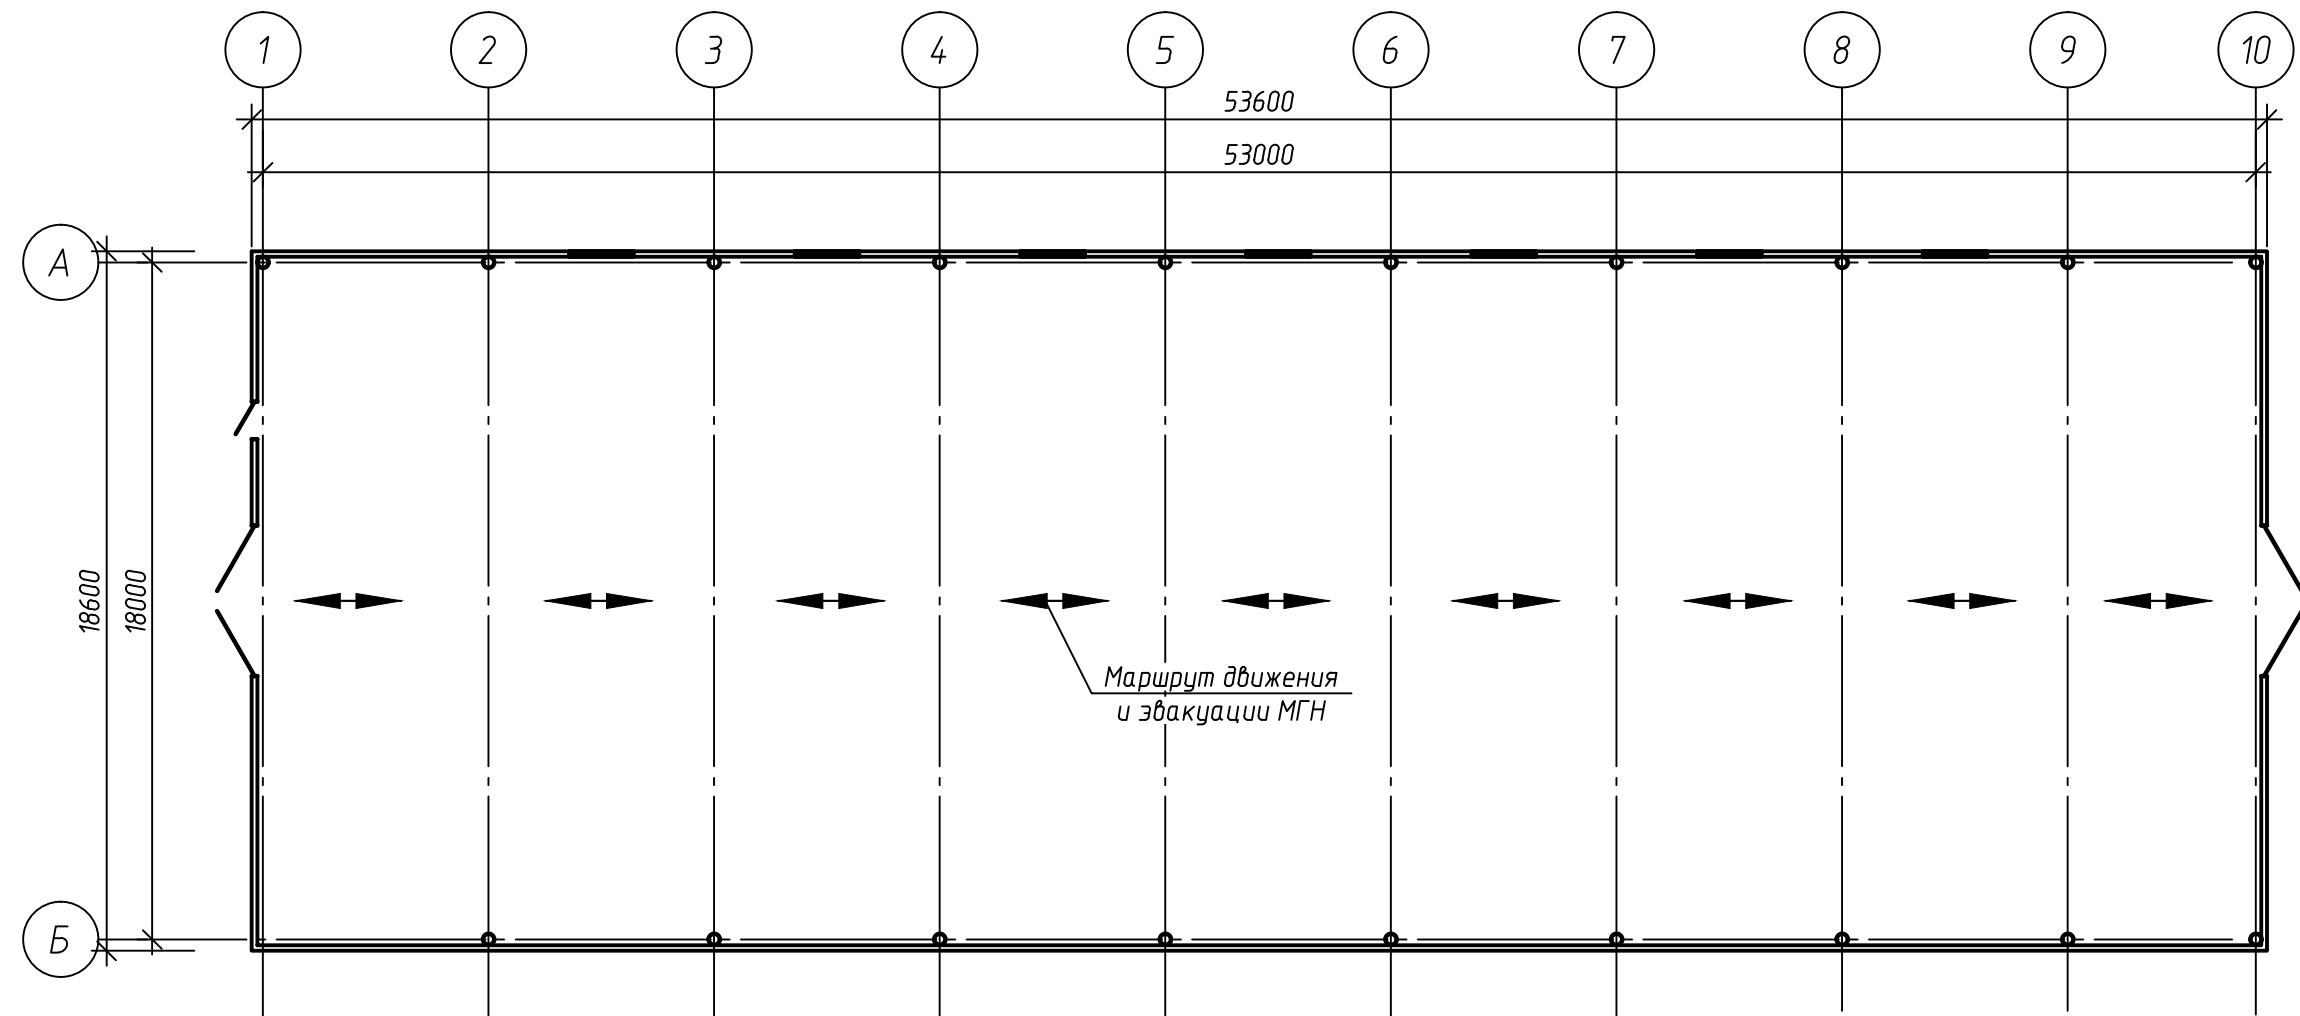

1. Внутренние перегородки по заданию заказчика не разрабатывались

						ПМ-18/21-ОДИ
						Красноярский край, район г. Норильска, ул. Октябрьская, д. 22Б
Изм.	Кол. уч.	Лист	№ док.	Подп.	Дата	
ГИП	Виноградов					Реконструкция нежилого здания в склад
Разраб.	Талакин					Стадия Лист Листов
						П З
						ПМ ПРОЕКТ
						Пути перемещения МГН по 1 этажу и пути эвакуации