


Условные обозначения

Обозначение	Наименование
	Граница лицензионного участка Кыргайский Промежуточный (КЕМ 01852 ТЗ)
	Граница земельного отвода
	Границы соседних лицензионных участков
	Граница водоохранной зоны
	Граница ориентировочной СЗЗ
	Водные объекты
	Граница населенных пунктов
	Территория проектного положения карьерной выемки
	Территория проектного положения внешнего отвала
	Территория проектного положения внутреннего отвала
	Территория проектного положения склада СГГ (ПСП/ППСП/ППП) № 1
	Территория проектного положения склада СГГ (ПСП/ППСП/ППП) № 2
	Территория проектного положения склада СГГ (ПСП/ППСП/ППП) № 3
	Территория проектного положения очистных сооружений
	Территория проектного положения сетей водосбора и водоотведения
	Зона ведения взрывных работ
	Граница опасной зоны по сейсмическому воздействию
	Граница опасной зоны по действию ударно-воздушной волны
	Граница опасной зоны по разлету отдельных кусков породы
	Граница опасной зоны по разлету отдельных кусков породы в условиях преобладания верхней отметки взрываемого участка над участками границы опасной зоны

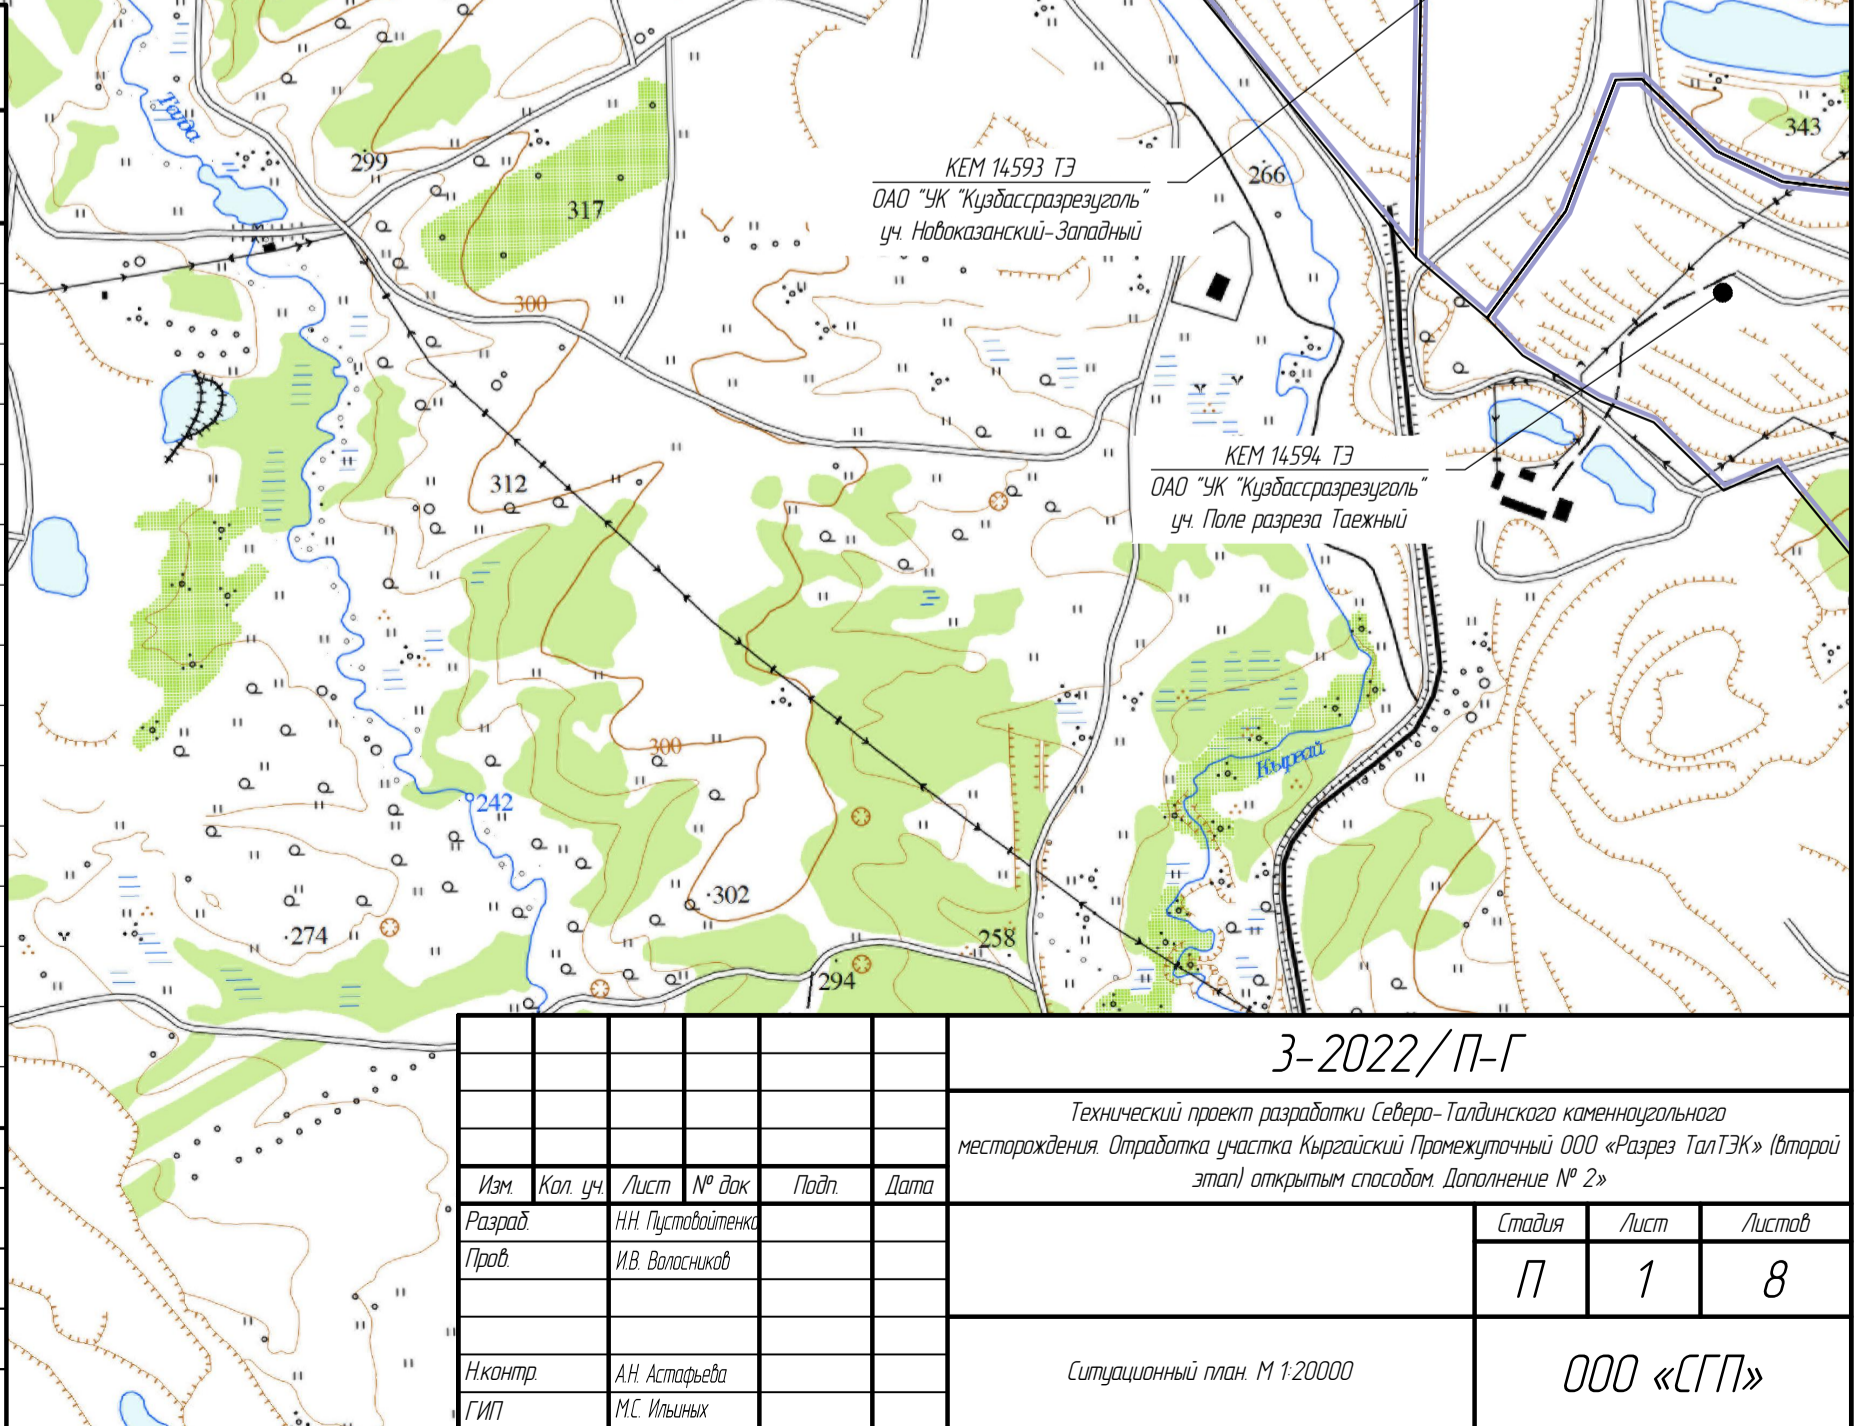

3-2022/П-Г

Технический проект разработки Северо-Талдинского каменноугольного месторождения. Обработка участка Кыргайский Промежуточный ООО «Разрез ТалЭК» (второй этап) открытым способом. Дополнение № 2»

Изм.	Кол. уч.	Лист	№ док.	Подп.	Дата
Разраб.	ИИ Пустовалов				
Проб.	ИВ Волосняков				
Инконтр.	АН Астафьева				
ГИП	МС Ильных				

Ситуационный план М 1:20000

Стадия	Лист	Листов
П	1	8

ООО «СГП»