


Условные обозначения

Обозначение	Наименование
	Граница лицензионного участка Кыргайский Промежуточный (КЕМ 01852 ТЗ)
	Граница земельного отвода
	Границы соседних лицензионных участков
	Граница водоохранной зоны
	Граница ориентировочной СЗЗ
	Водные объекты
	Граница населенных пунктов
	Территория проектного положения карьерной выемки
	Территория проектного положения внешнего отвала
	Территория проектного положения внутреннего отвала
	Территория проектного положения склада СГГ (ПСП/ППСП/ППП) № 1
	Территория проектного положения склада СГГ (ПСП/ППСП/ППП) № 2
	Территория проектного положения склада СГГ (ПСП/ППСП/ППП) № 3
	Территория проектного положения очистных сооружений
	Территория проектного положения сетей водосбора и водоотведения
	Контрольные участки наблюдения за состоянием атмосферного воздуха
	Контрольные участки наблюдения за состоянием качества почв/грунтов
	Контрольные участки наблюдения за состоянием биоресурсов
	Контрольные створы наблюдения за состоянием качества водных объектов

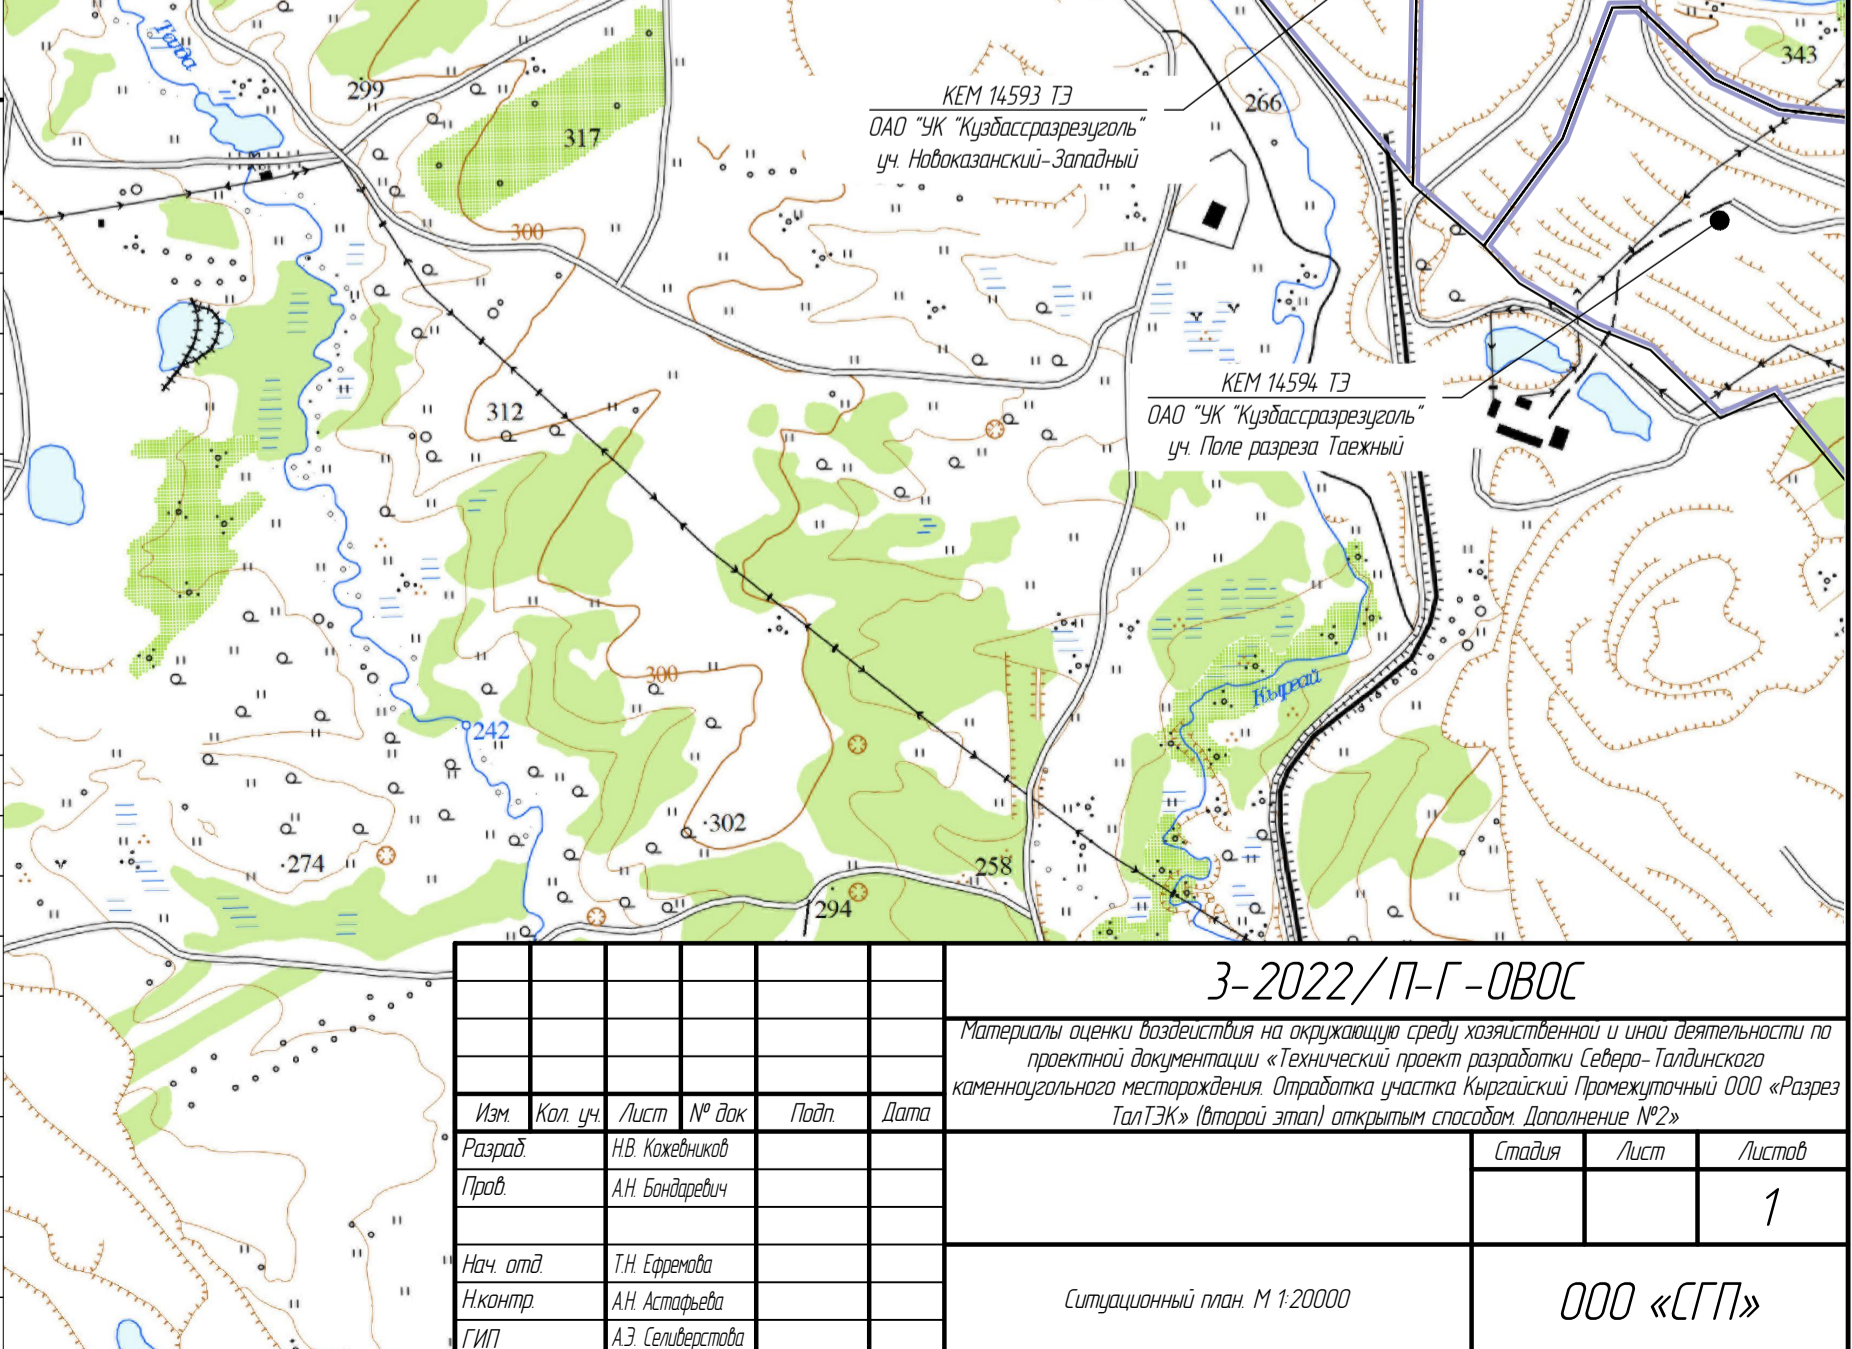

3-2022/П-Г-ОВОС

Материалы оценки воздействия на окружающую среду хозяйственной и иной деятельности по проектной документации «Технический проект разработки Северо-Талдинского каменногоугольного месторождения. Отработка участка Кыргайский Промежуточный ООО «Разрез ТалТЭК» (второй этап) открытым способом. Дополнение №2»

Изм.	Кол. уч.	Лист	№ док.	Подп.	Дата
Разработ.			НВ Кожевников		
Проб.			АН Бондаревич		
Нач. отд.			ТН Ефременко		
Инж. контр.			АН Астафьева		
ГИП			АЭ Селиверстова		

Ситуационный план М 1:20000

ООО «СГП»