


Фасад 1-12



Фасад А-К

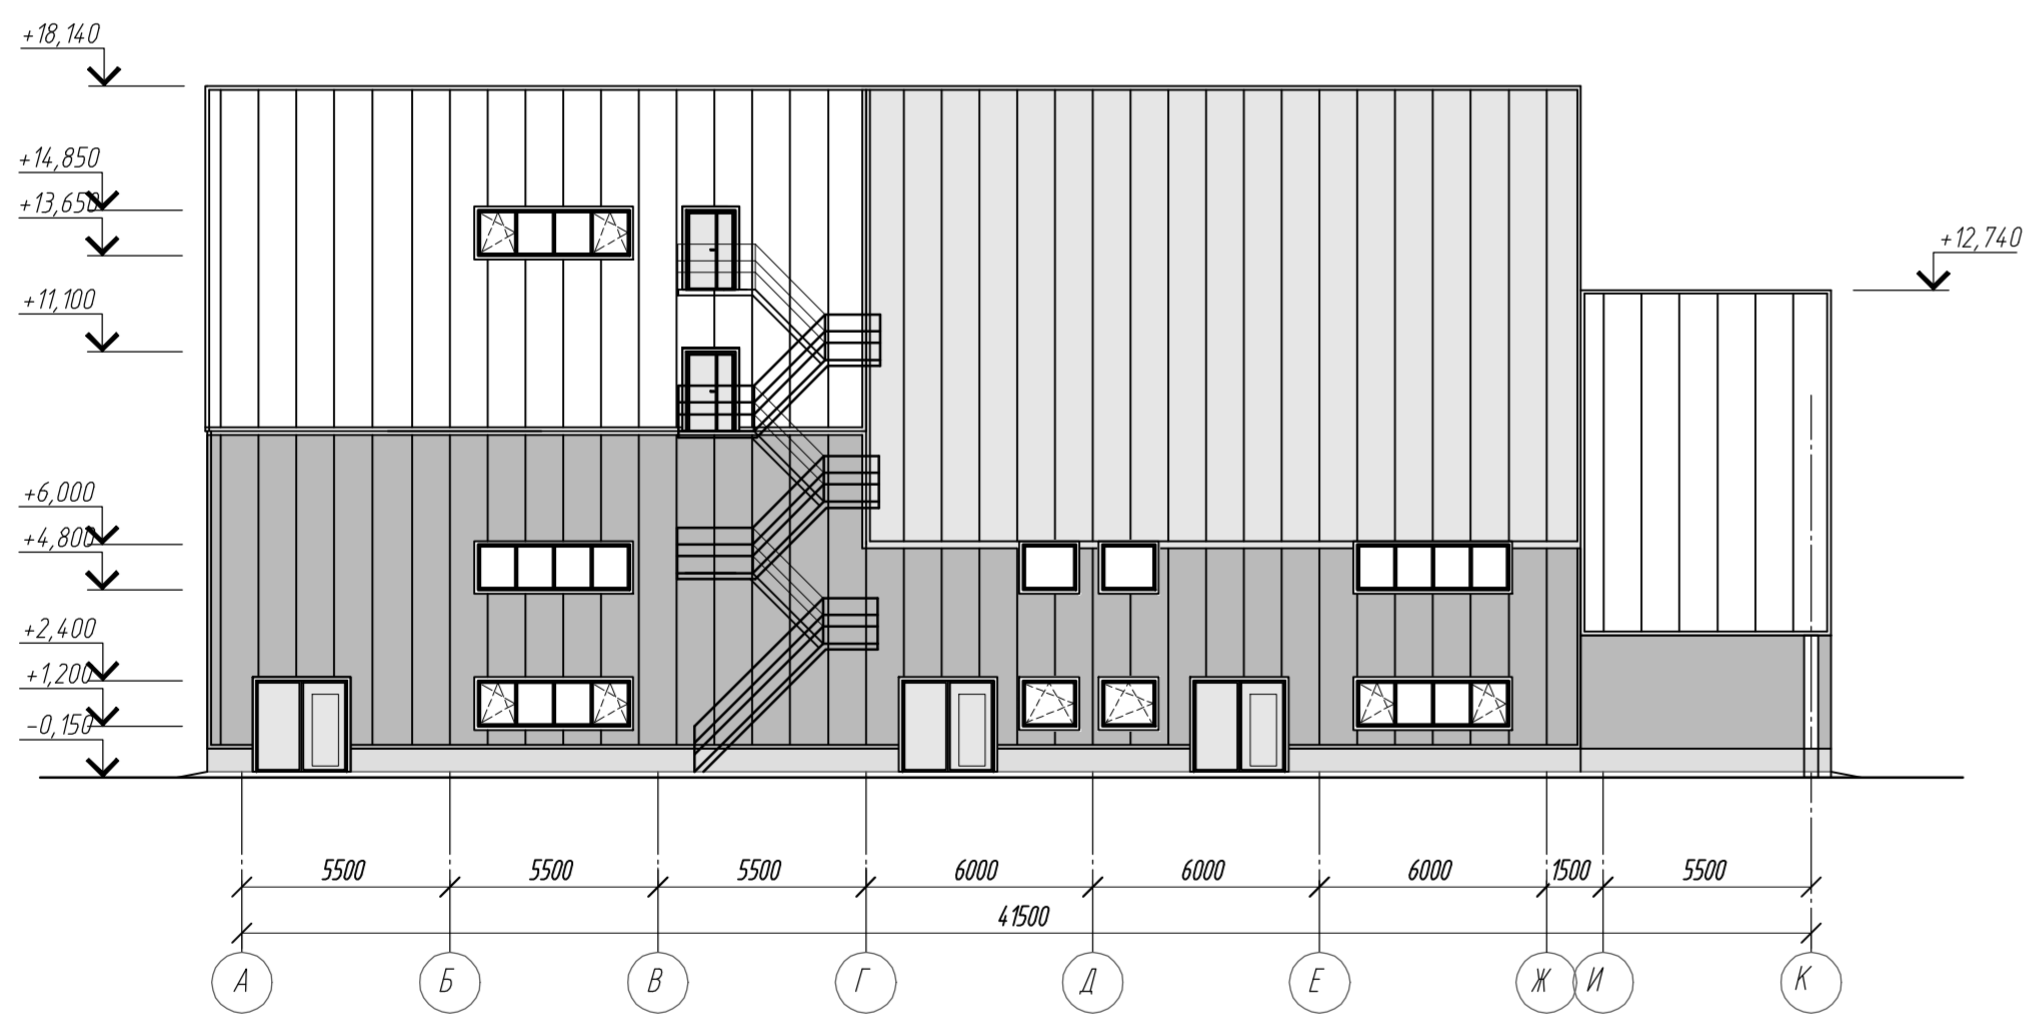


Ведомость отделки фасадов

Поз.	Наименование элемента фасада	Наименование отделки материала	Наименование и номер эталона цвета или образец колера	Примечание
	Стены	Стеновая панель металлическая	RAL 9003	
	Стены	Стеновая панель металлическая	RAL 7035	
	Стены	Стеновая панель металлическая	RAL 7024	
	Окна	Пластик	RAL 9003	
	Нащельники	Сталь	RAL 9003, RAL 7035, RAL 7024	
	Двери	Сталь	RAL 7035	
	Козырек входа	Стеновая панель металлическая	RAL 9003	


Взамен инв. №  
Подпись и дата  
Инв. № подл.

0608/21-0105-AP					
АО "Артемовский рудник"					
Строительство перерабатывающего комплекса Лысогорского рудника на базе запасов Лысогорского золоторудного месторождения					
Изм.	Колуч	Лист	Издок	Подпись	Дата
Гл. спец	Белова			<i>[Signature]</i>	03.22
Проверил	Колтунчик			<i>[Signature]</i>	03.22
				Промплощадка.	Стация
				ЗиФ	Лист
				П	1
				Листов	2
Норм.контр.	Макаров			<i>[Signature]</i>	03.22
ТИП	Сергеев			<i>[Signature]</i>	03.22
					ООО НПО "АкадемГЕО г. Новосибирск"

Фасад 12-1

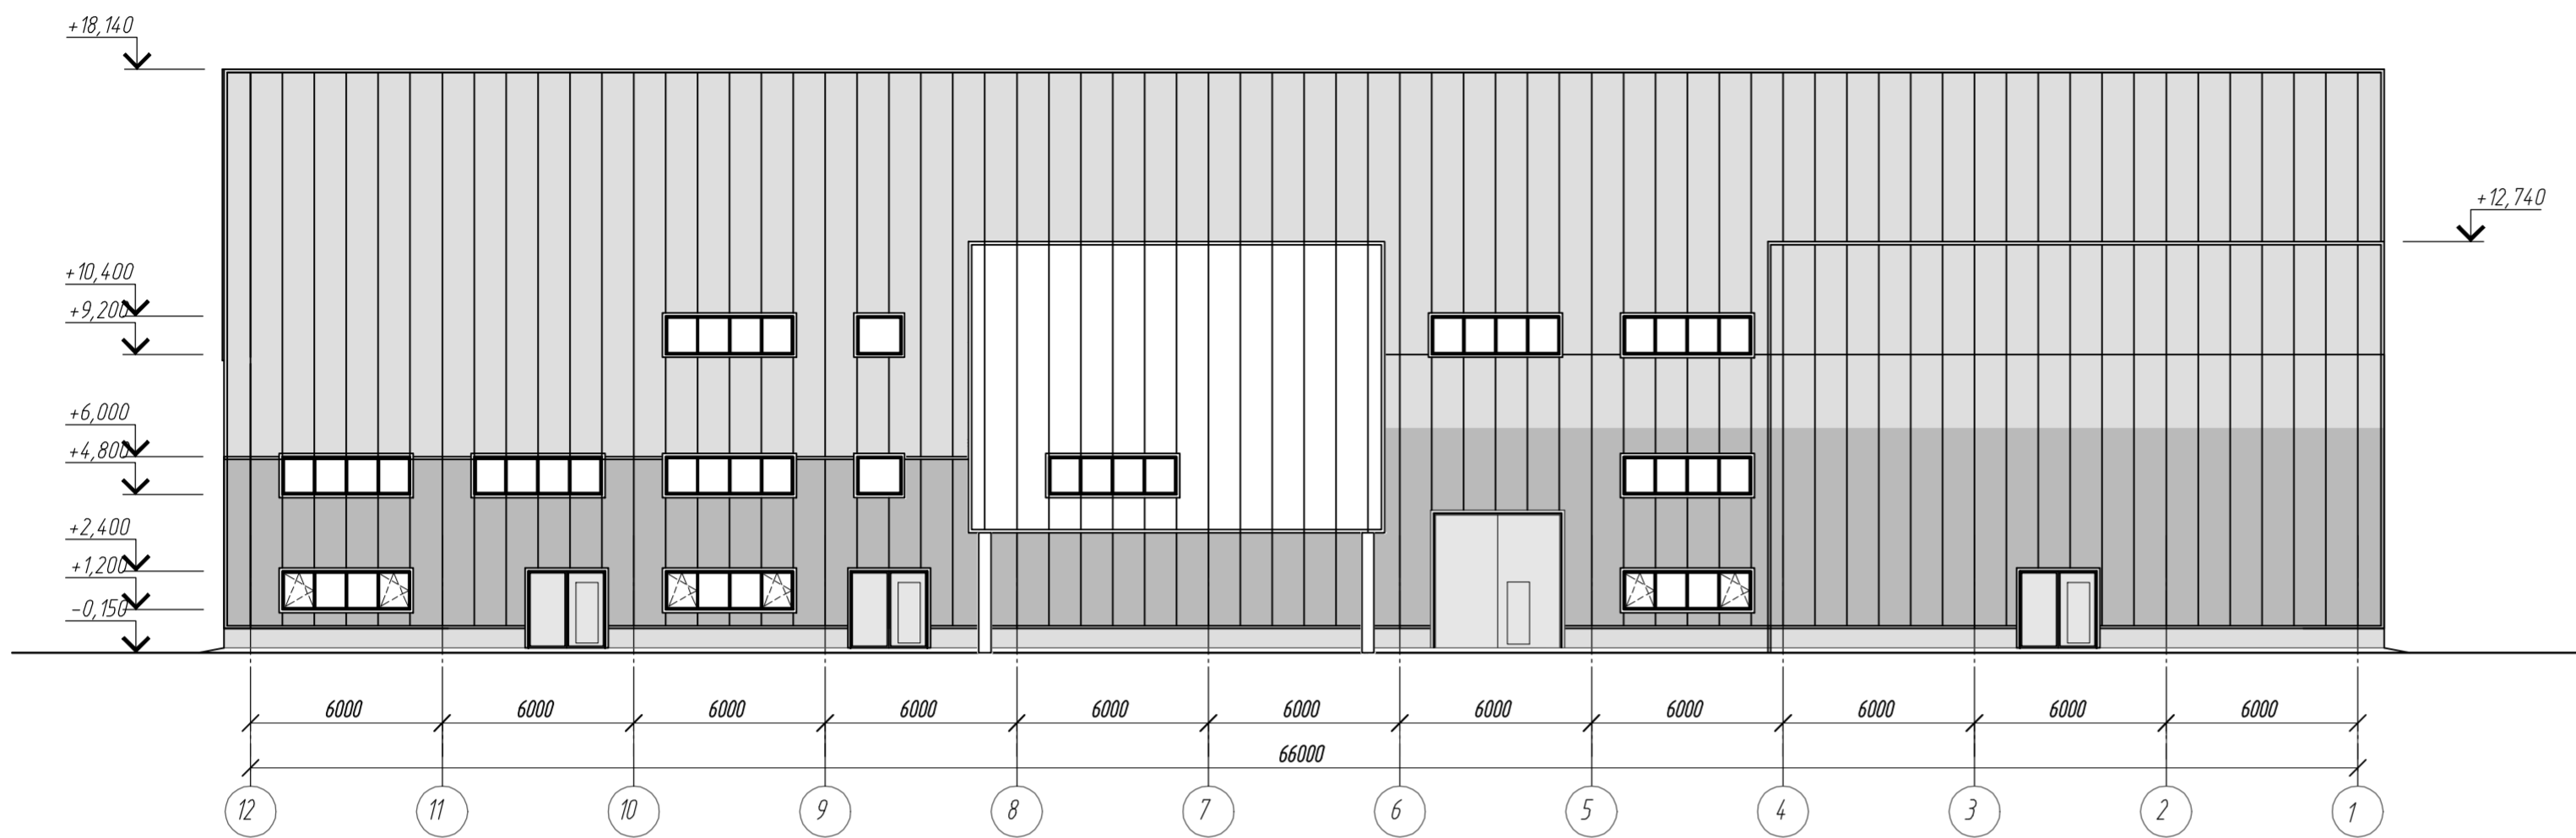

Фасад К-А

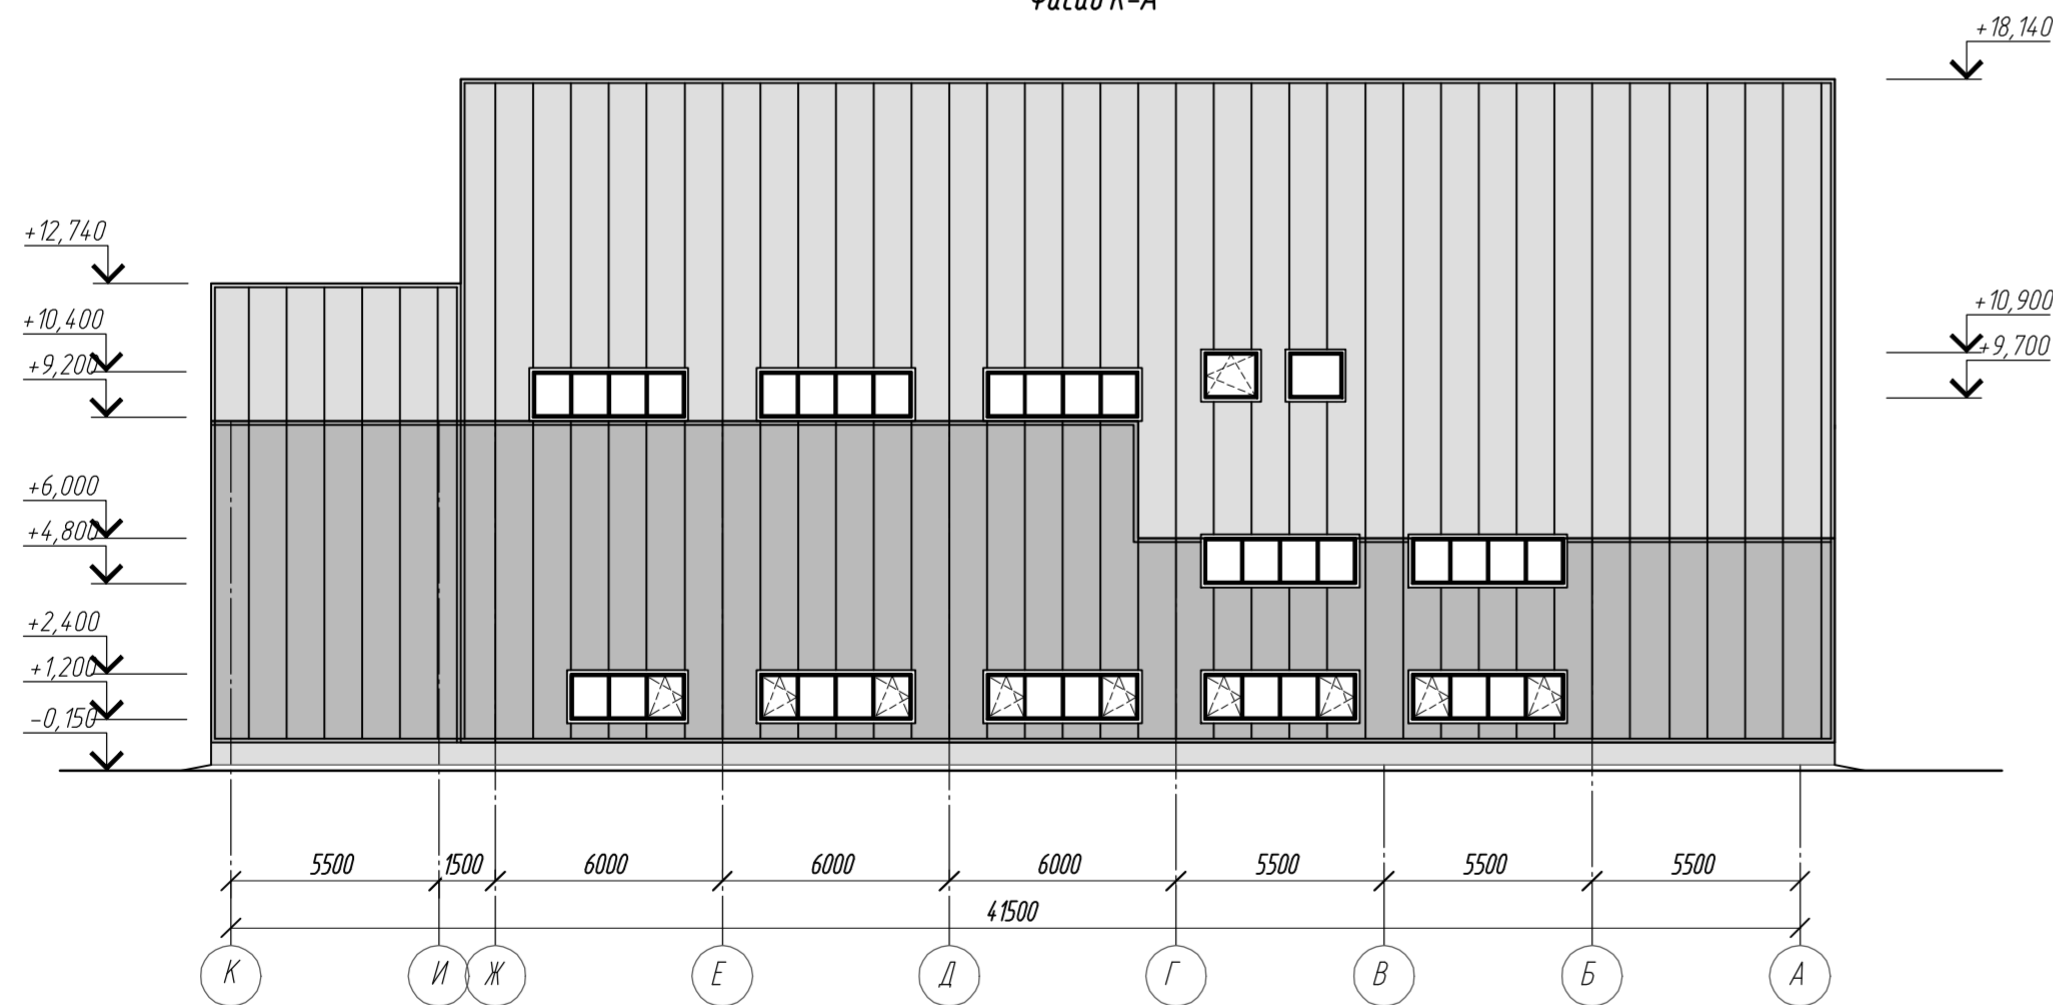

Взамен инв. №  
Подпись и дата  
Инв. № подл.

<b>0608/21-0105-AP</b>					
АО "Артемовский рудник"					
Строительство перерабатывающего комплекса Лысогорского рудника на базе запасов Лысогорского золоторудного месторождения					
Изм.	Колуч	Лист	Индок	Подпись	Дата
Гл. спец	Белова			<i>[Signature]</i>	03.22
Проверил	Колтунчик			<i>[Signature]</i>	03.22
				Стадия	Лист
				П	2
				Листов	
Норм.контр.	Макаров			<i>[Signature]</i>	03.22
ТИП	Сергеев			<i>[Signature]</i>	03.22
				Промплощадка. ЗиФ	
				Фасады 12-1, К-А	
				ООО НПО "АкадемГЕО" г. Новосибирск	