


Экспликация зданий и сооружений

Номер на плане	Наименование	Примечание	
	Штольня №52		
202.1	ГВУ с калориферной		
202.2	ГВУ с калориферной. Вентканал		
202.3	ГВУ с калориферной. Пункт управления ГВУ		
202.4	ГВУ с калориферной. Эстакада		
301	Лаборатория	по работе 2110-ГП ООО "Шахтпроект Сибирь"	
303	Раскомандировочная, ламповая и диспетчерская		
304	Материальный склад (контейнерного типа)		
305	Открытая площадка		
306	Склад противопожарных материалов		
311	КПП		
401	ДЭС		
607	Компрессорная с ресивером		
	Промплощадка		
1	Склад исходной руды		
2	Дробильно-сортировочный комплекс		
3	Склад дробленой руды		
4	Узел подачи дробленой руды		
5	ЗИФ		
6	Сгуститель (оборудование)		
7	Склад АХОВ		
8	Аккумулирующая емкость поверхностных стоков склада АХОВ		
9	Выгреб		
10	ТП-1 6/0,4 кВ		
11	ТП-2 6/0,4 кВ		

						0608/21-0100-ИОСЗ			
						АО «Артемовский рудник».			
						Строительство перерабатывающего комплекса Лысогорского рудника на базе запасов Лысогорского золоторудного месторождения			
Изм.	Колуч	Лист	№ док.	Подпись	Дата	Промплощадка. Сети канализации	Стадия	Лист	Листов
Разраб.	Ковылина				03.22		П	1	2
Н. контр.	Макаров				03.22	План. М 1:1000	ООО НПО "АкадемГЕО" г. Новосибирск		
ГИП	Сергеев				03.22				

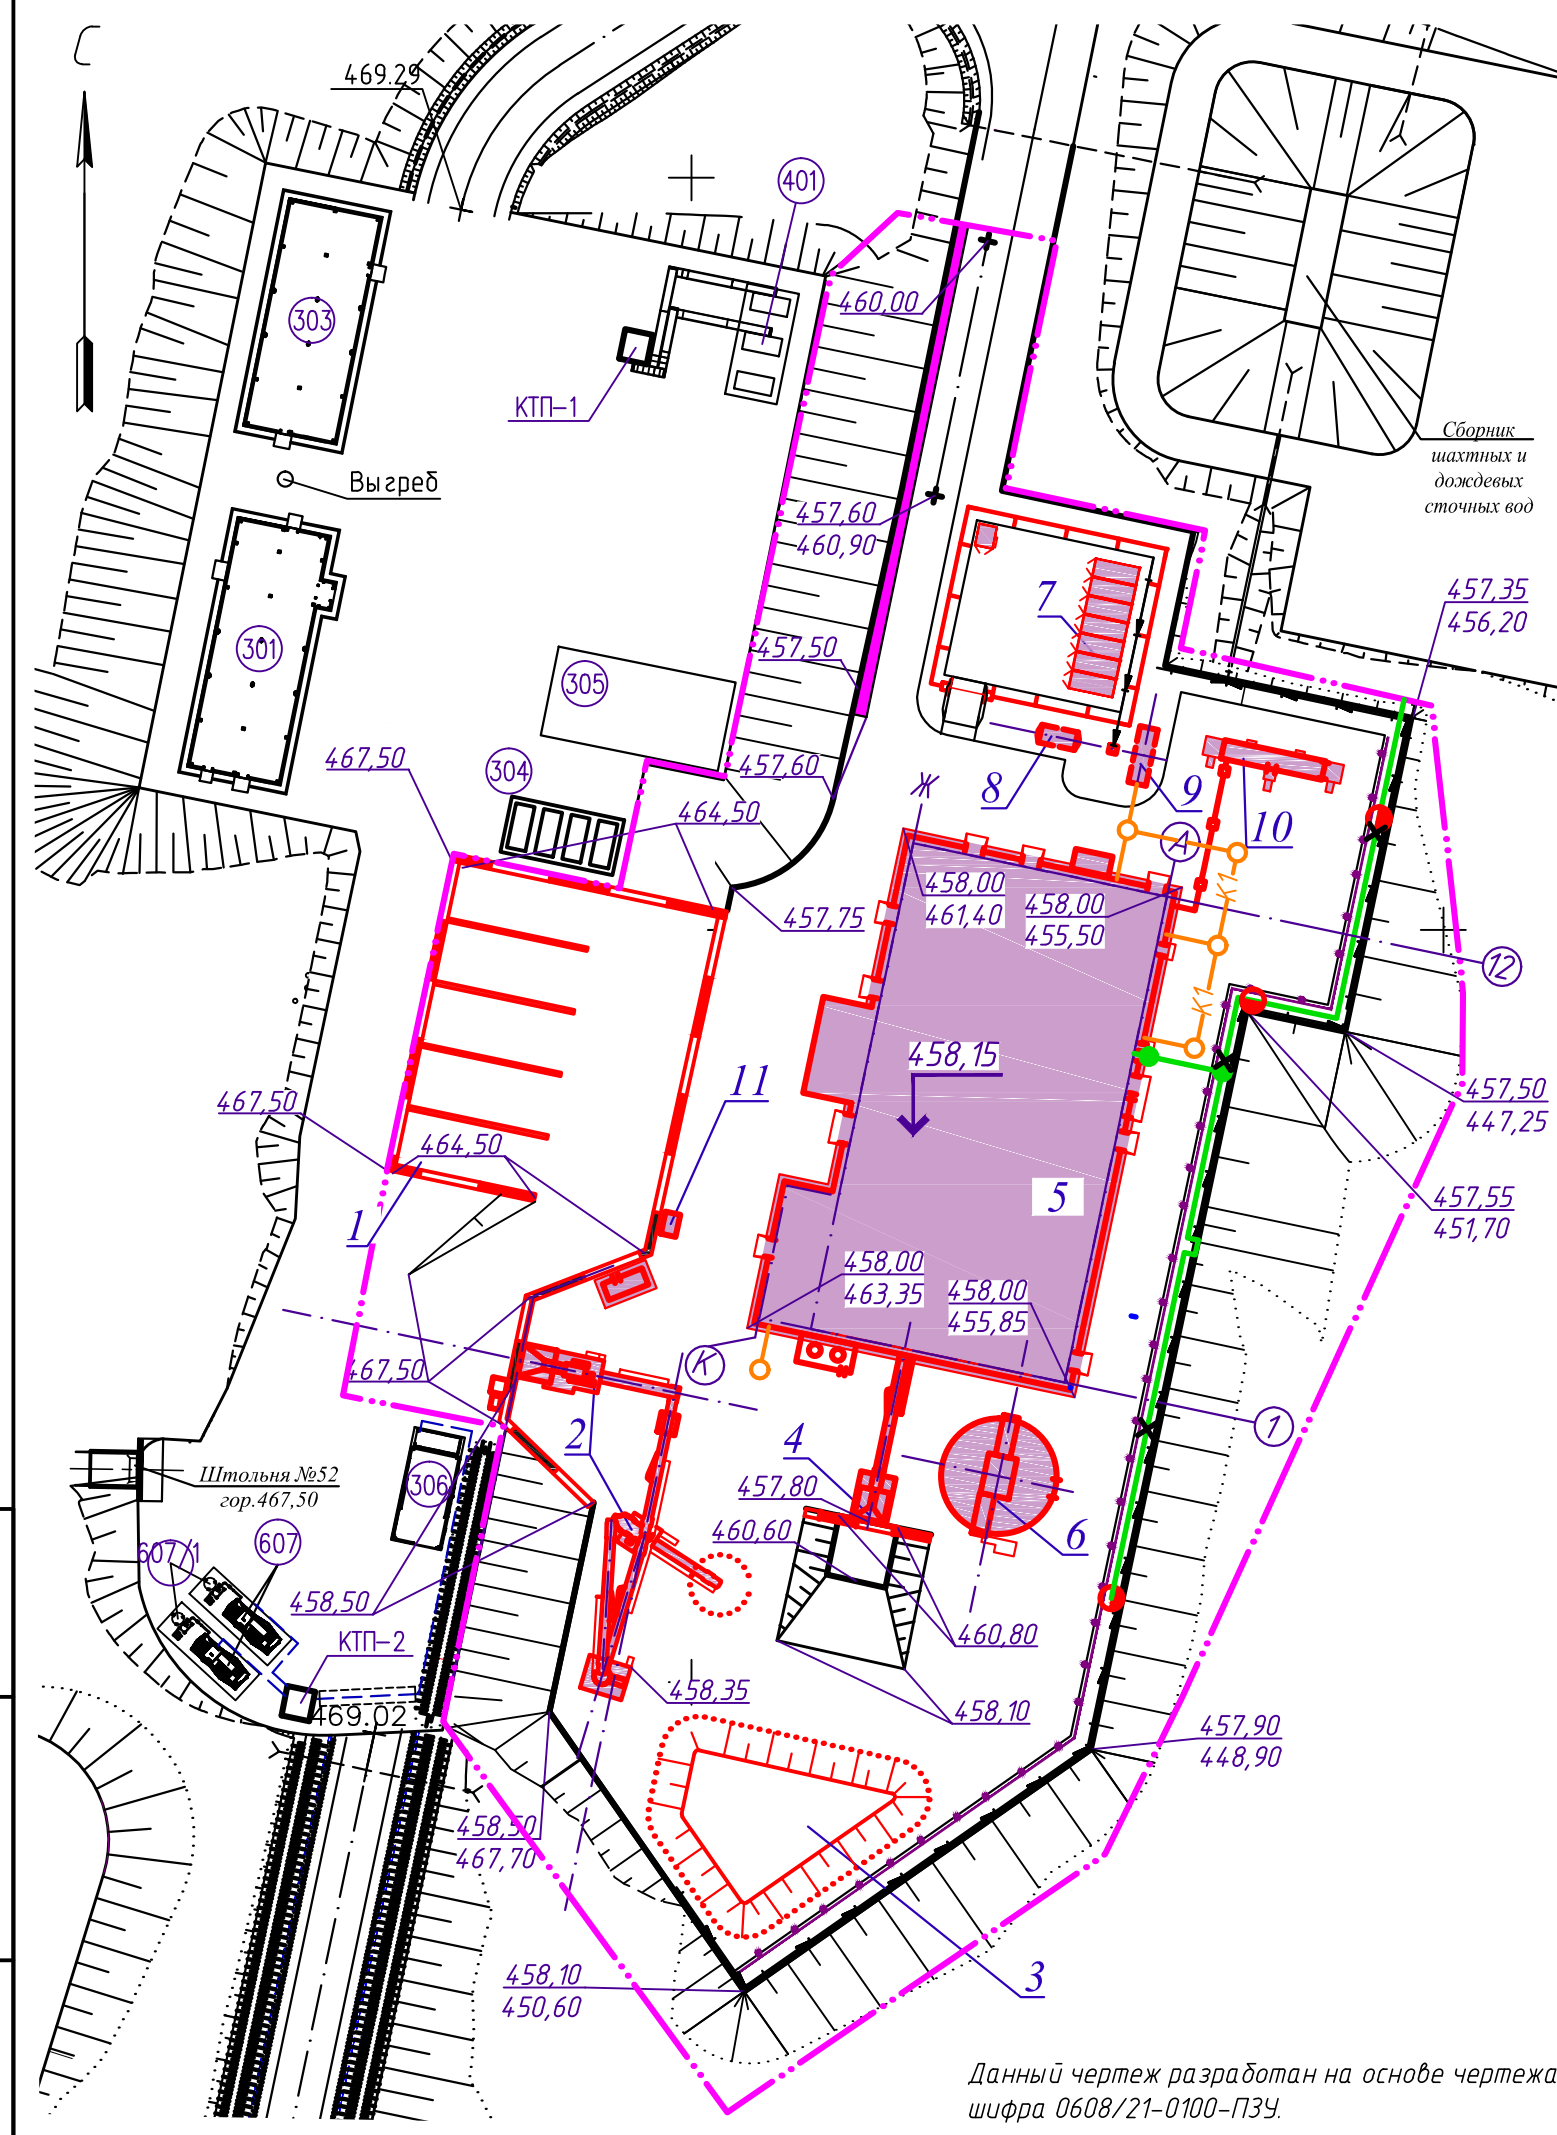

Данный чертеж разработан на основе чертежа шифра 0608/21-0100-ПЗУ.


Взамен инв. №
Подпись и дата
Инв. № подл.

Экспликация проектируемых зданий и сооружений

Номер на плане	Наименование	Примечание
	Промплощадка	
5	ЗИФ	
9	Выгреб	


Условные обозначения

Обозначение	Наименование
	канализация хозяйственно-бытовая
	колодец на сети

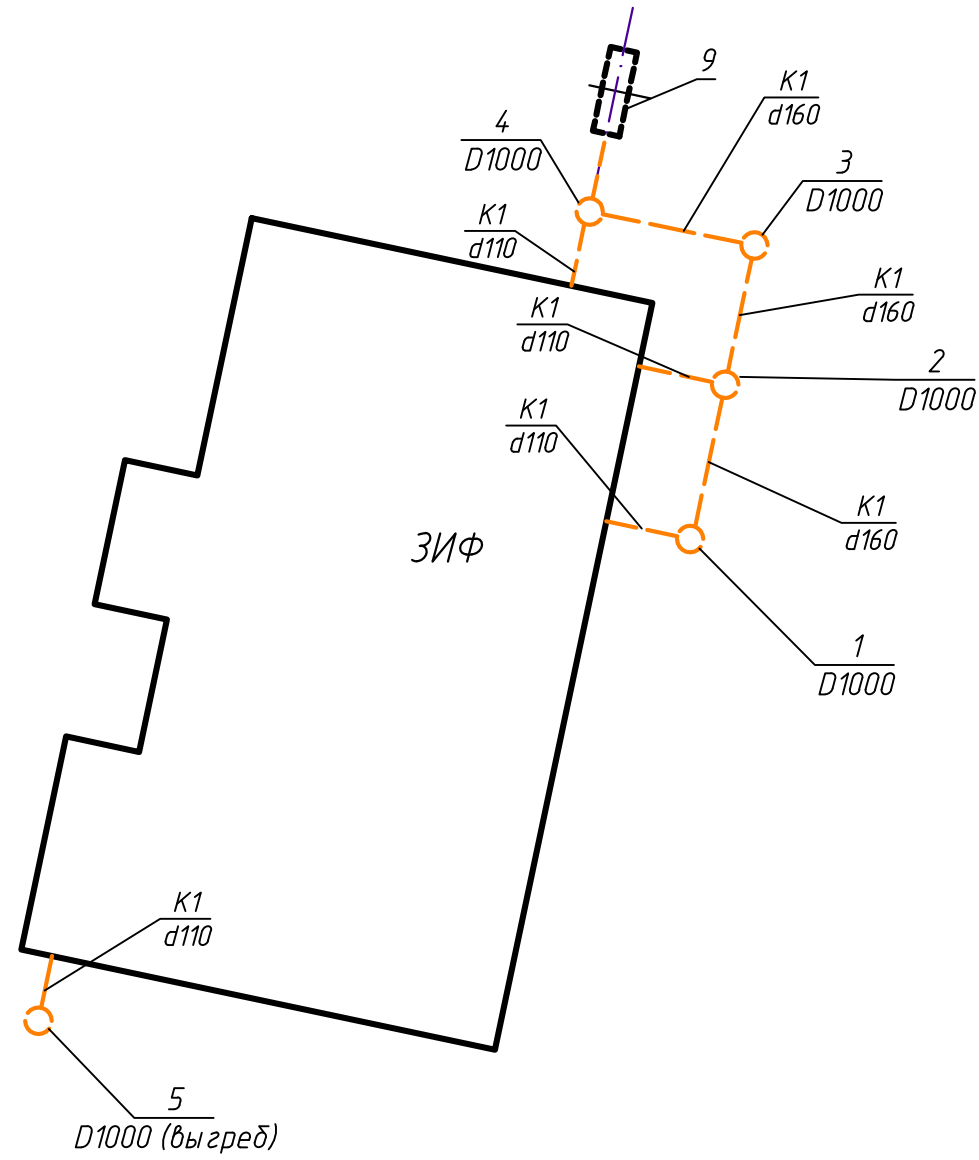


Взамен инв. №	
Подпись и дата	
Инв. № подл.	

						0608/21-0100-ИОСЗ			
						АО «Артемовский рудник».			
						Строительство перерабатывающего комплекса Лысогорского рудника на базе запасов Лысогорского золоторудного месторождения			
Изм.	Колуч	Лист	№ док.	Подпись	Дата	Промплощадка. Сети канализации	Стадия	Лист	Листов
Разраб.	Ковылина				03.22		П	2	
Н. контр.	Макаров				03.22	Принципиальная схема	ООО НПО "АкадемГЕО" г. Новосибирск		
ГИП	Сергеев				03.22				

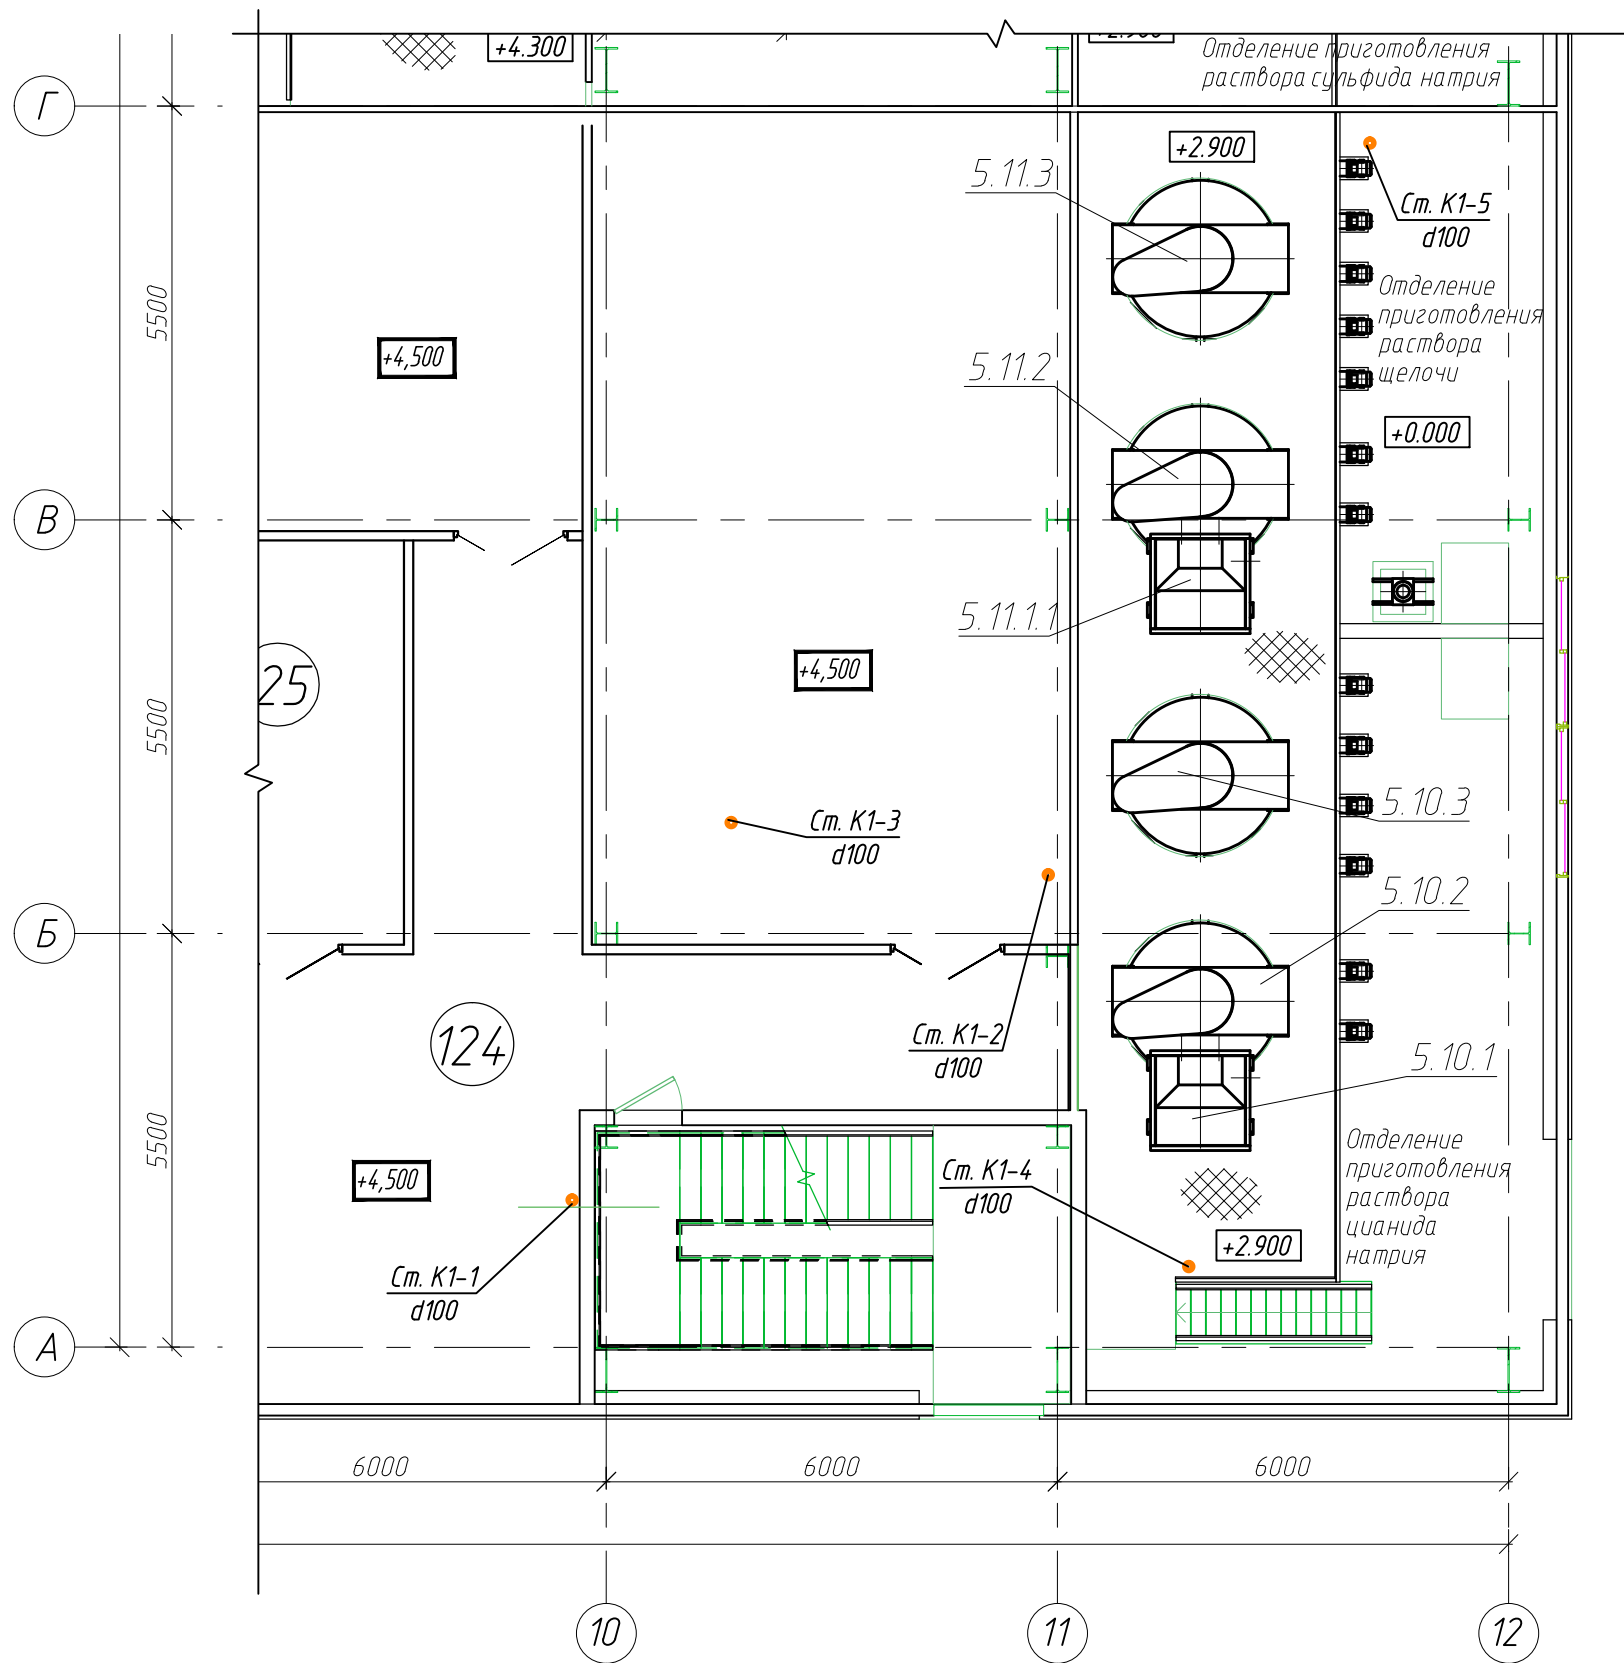

Инв. № подл.	
Подп. и дата	
Взам. инв. №	


						0608/21-0105-ИОСЗ			
						АО «Артемовский рудник» Строительство перерабатывающего комплекса Лысогорского рудника на базе запасов Лысогорского золоторудного месторождения			
Изм.	Кол. уч.	Лист	№ док.	Подп.	Дата	Промплощадка. ЗИФ	Стадия	Лист	Листов
Разраб.		Иванова		<i>[Signature]</i>	03.22		П	2	
Провер.		Кодылина		<i>[Signature]</i>	03.22				
Н.контр.		Макаров		<i>[Signature]</i>	03.22	Фрагмент плана на отм. +2,900; +4,500 Система К1	ООО НПО «АкадемГЕО» г.Новосибирск		
ГИП		Сергеев		<i>[Signature]</i>	03.22				

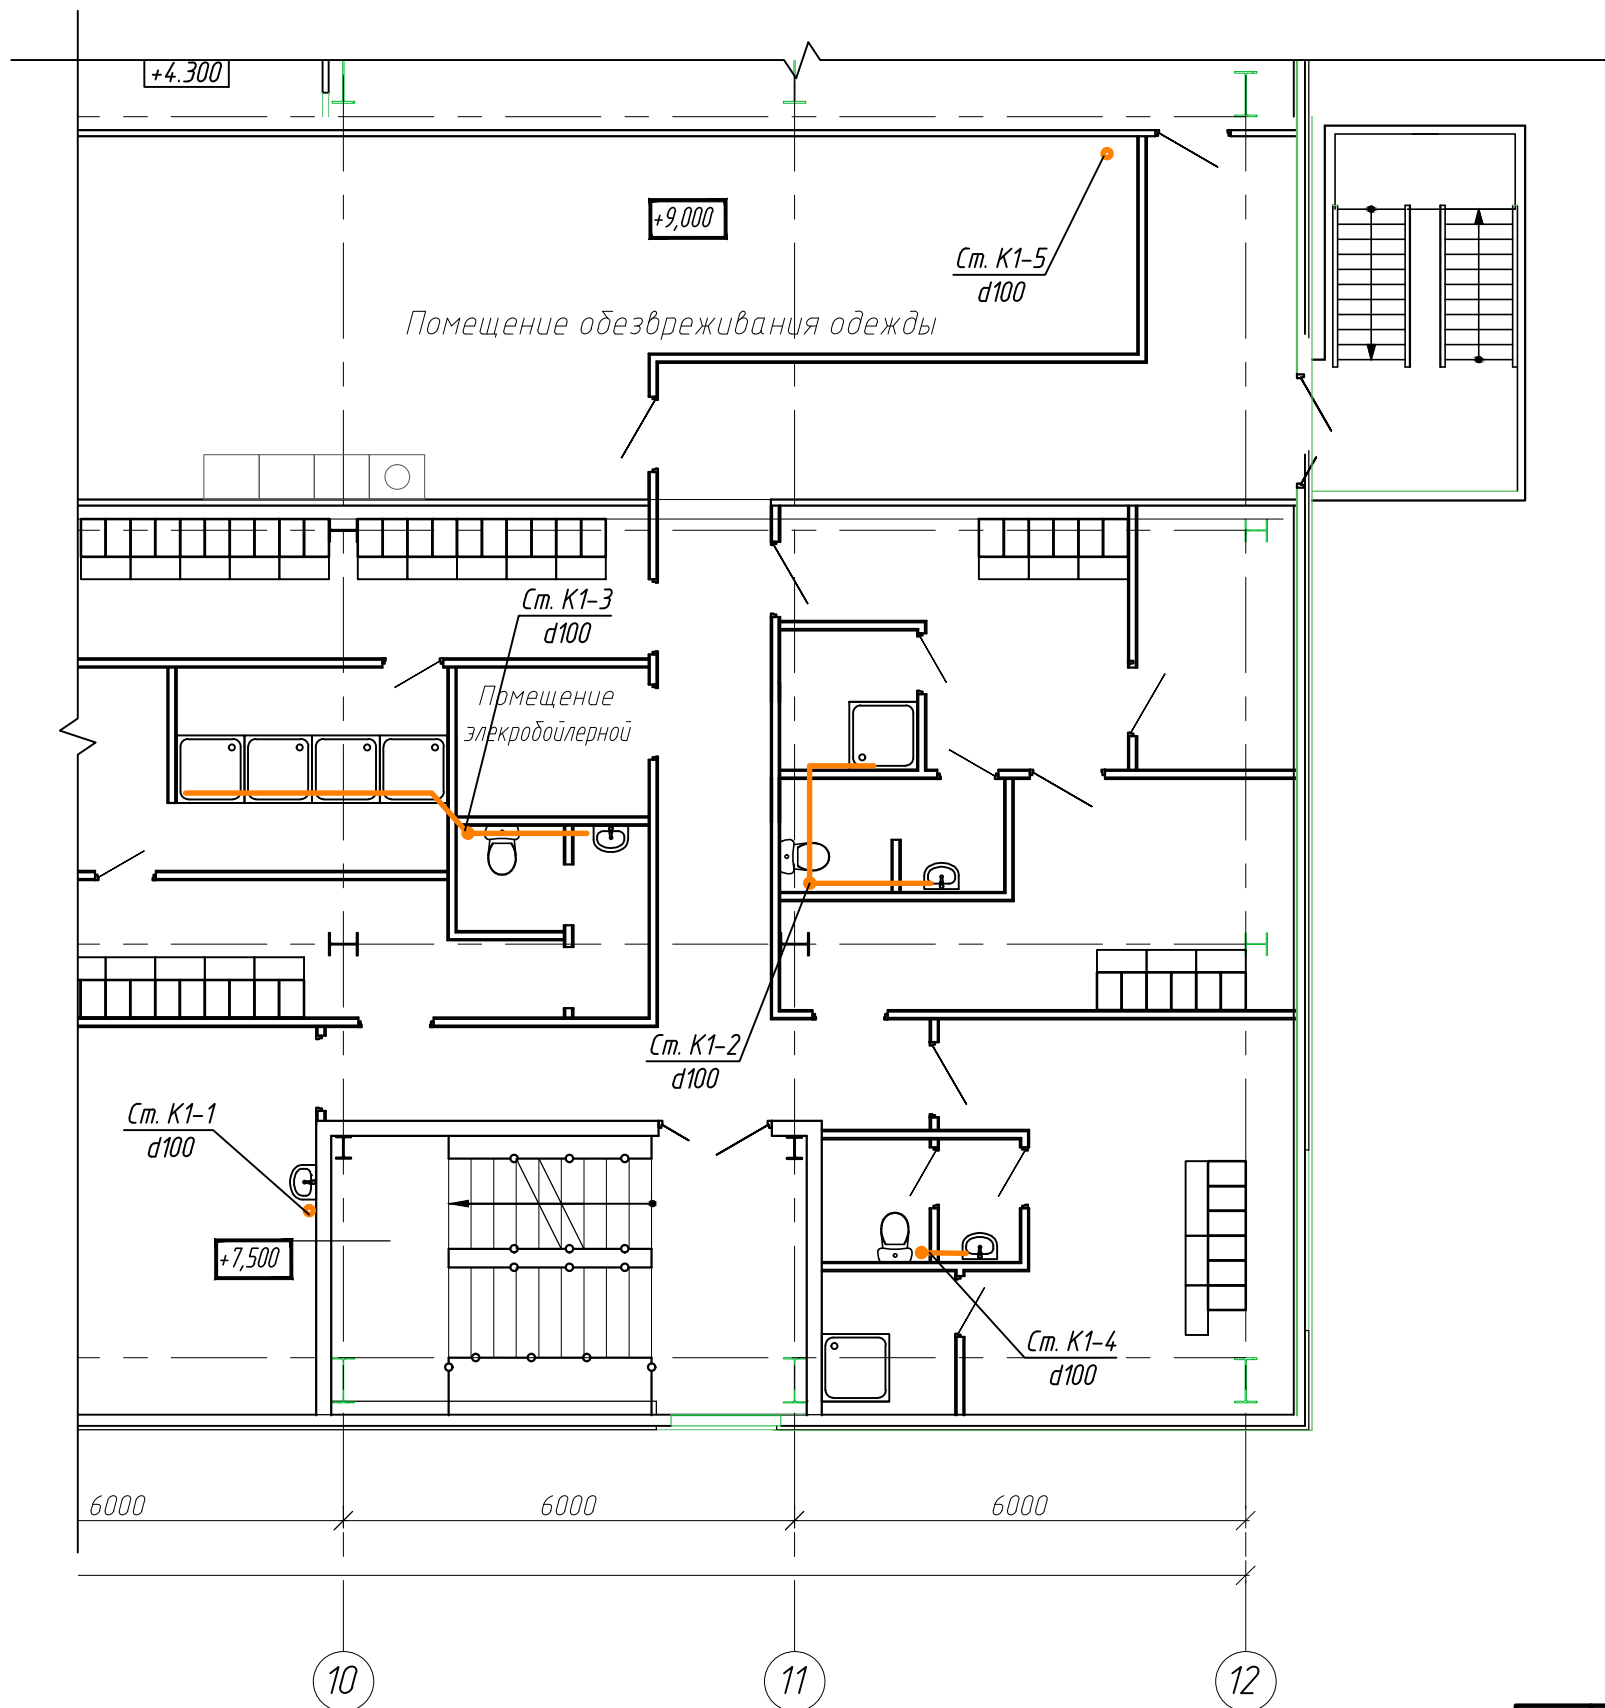

Взам. инв. №
Подп. и дата
Инв. № подл.

						0608/21-0105-ИОСЗ			
						АО «Артемовский рудник» Строительство перерабатывающего комплекса Лысогорского рудника на базе запасов Лысогорского золоторудного месторождения			
Изм.	Кол. уч.	Лист	№ док.	Подп.	Дата	Промплощадка. ЗИФ	Стадия	Лист	Листов
Разраб.	Иванова			<i>ИИ</i>	03.22		П	3	
Провер.	Кодылина			<i>К</i>	03.22				
Н.контр.	Макаров			<i>М</i>	03.22	Фрагмент плана на отм. +7,500; +9,000. Система К1		ООО НПО «АкадемГЕО» г.Новосибирск	
ГИП	Сергеев			<i>С</i>	03.22				

Фрагмент плана на отм. +12.000

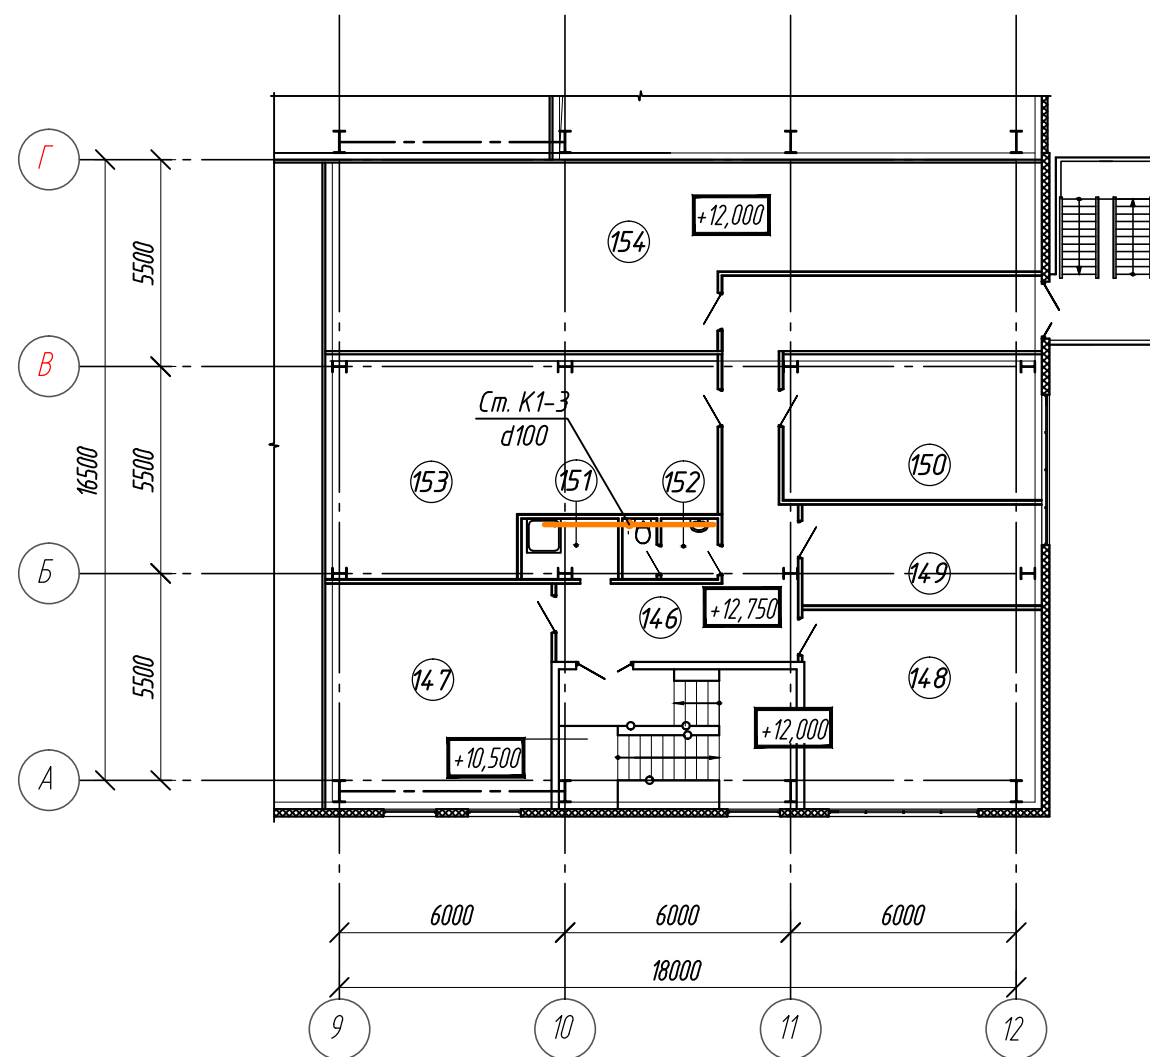

Экспликация помещений (окончание)

Номер помещения	Наименование	Площадь м ²	Категория помещения
146	Коридор	40,94	-
147	Кабинет	32,70	-
148	Кабинет	51,58	-
149	Кабинет	15,30	-
150	Кабинет	26,02	-
151	КЧИ	4,09	-
152	Санитарный узел	3,93	-
153	Раскомандировочная	50,24	-
154	ОТК	75,73	-

Инв. № подл.	Подп. и дата	Взам. инв. №
--------------	--------------	--------------

						0608/21-0105-ИОСЗ			
						АО «Артемовский рудник».			
						Строительство перерабатывающего комплекса Лысогорского рудника на базе запасов Лысогорского золоторудного месторождения			
Изм.	Кол. уч.	Лист	№ док.	Подп.	Дата	Промплощадка. ЗИФ	Стадия	Лист	Листов
Разраб.		Иванова		ИВ	03.22		П	4	
Провер.		Кодылина		К	03.22				
Н.контр.		Макаров		М	03.22	Фрагмент плана на отм. +12.000 Системы К1	ООО НПО «АкадемГЕО» г.Новосибирск		
ГИП		Сергеев		С	03.22				