



Общество с ограниченной ответственностью  
«Газпром проектирование»

**Заказчик – ПАО «Газпром»  
(Агент – Филиал ООО «Газпром инвест» «Газпром ремонт»)**

**Газопровод магистральный Бованенково-Ухта 2-я нитка,  
подводный переход через Байдарацкую губу (4-я нитка).  
Ду1200, инв № 458074 – капитальный ремонт по восстановлению  
проектного положения нитки морского участка подводного  
перехода через з. Байдарацкая губа. Воркутинское ЛПУМГ  
ООО «Газпром трансгаз Ухта»**

## **ПРОЕКТНАЯ ДОКУМЕНТАЦИЯ**

**Раздел 7. Мероприятия по охране окружающей среды**

**Часть 2. Перечень мероприятий по охране окружающей среды. Книга 2.  
Графическая часть**

0441.051.001.П.1222-ООС2.2

Том 7.2.2



Общество с ограниченной ответственностью  
«Газпром проектирование»

Заказчик – ПАО «Газпром»  
(Агент – Филиал ООО «Газпром инвест» «Газпром ремонт»)

Газопровод магистральный Бованенково-Ухта 2-я нитка,  
подводный переход через Байдарацкую губу (4-я нитка).  
Ду1200, инв № 458074 – капитальный ремонт по восстановлению  
проектного положения нитки морского участка подводного  
перехода через з. Байдарацкая губа. Воркутинское ЛПУМГ  
ООО «Газпром трансгаз Ухта»

## ПРОЕКТНАЯ ДОКУМЕНТАЦИЯ


Раздел 7. Мероприятия по охране окружающей среды

Часть 2. Перечень мероприятий по охране окружающей среды. Книга 2.  
Графическая часть

0441.051.001.П.1222-ООС2.2

Том 7.2.2

Главный инженер Саратовского филиала

  
Р.А. Туголуков

Заместитель директора филиала  
по производству

  
В.В. Жмулин

Главный инженер проекта

  
Д.Ю. Гордеев

|              |                |              |
|--------------|----------------|--------------|
| Инд. № подл. | Подпись и дата | Взам. инв. № |
|              |                |              |



**ЭкоСкай**

**Общество с ограниченной ответственностью «Экоскай»**

Член САМОРЕГУЛИРУЕМОЙ ОРГАНИЗАЦИИ № 2136 АССОЦИАЦИИ «ОБЪЕДИНЕНИЕ ГРАДОСТРОИТЕЛЬНОГО ПЛАНИРОВАНИЯ И ПРОЕКТИРОВАНИЯ»

Член САМОРЕГУЛИРУЕМОЙ ОРГАНИЗАЦИИ № 316 АССОЦИАЦИИ «ОБЪЕДИНЕНИЕ ИЗЫСКАТЕЛЕЙ «ГЕОИНДУСТРИЯ»

**Заказчик – ПАО «Газпром»  
(Агент – Филиал ООО «Газпром инвест» «Газпром ремонт»)**

**Газопровод магистральный Бованенково-Ухта 2-я нитка,  
подводный переход через Байдарацкую губу (4-я нитка).  
Ду1200, инв № 458074 – капитальный ремонт по восстановлению  
проектного положения нитки морского участка подводного  
перехода через з. Байдарацкая губа. Воркутинское ЛПУМГ  
ООО «Газпром трансгаз Ухта»**

**ПРОЕКТНАЯ ДОКУМЕНТАЦИЯ**

**Раздел 7. Мероприятия по охране окружающей среды**

**Часть 2. Перечень мероприятий по охране окружающей среды. Книга  
2. Графическая часть**

0441.051.001.П.1222-ООС2.2

**Том 7.2.2**

Генеральный директор

И.Д. Бадюков

|                |  |
|----------------|--|
| Инов. № подл.  |  |
| Подпись и дата |  |
| Взам. инв. №   |  |

**Москва  
2021**


| Обозначение                  | Наименование   | Примечание    |
|------------------------------|--|---------------|
| 0441.051.001.П.1222-ООС2.2-С | Содержание тома 7.2.2  | 2             |
| 0441.051.001.П.1222-СП       | Состав проектной документации  | Отдельный том |
| 0441.051.001.П.1222-ООС2.2   | Часть 2. Перечень мероприятий по охране окружающей среды. Книга 2. Графическая часть | 3             |

Согласовано





Взам. инв. №

Подпись и дата

Инв. № подл.

| Изм.       | Колуч.    | Лист | Медок. | Подпись          | Дата  | 0441.051.001.П.1222-ООС2.2-С |  |      |        |
|------------|-----------|------|--------|------------------|-------|------------------------------|--|------|--------|
| Разработал | Калока    |      |        | <i>Калока</i>    | 05.21 | Содержание тома 7.2.2        | Стадия   | Лист | Листов |
| Проверил   | Дроздова  |      |        | <i>Дроздова</i>  | 05.21 |                              | П  |      | 1      |
| Н.контроль | Барышкина |      |        | <i>Барышкина</i> | 05.21 |                              | <br>ЭкоСкай |      |        |
|            |           |      |        |                  |       |                              |  |      |        |

**Список исполнителей**Отдел экологического проектирования


|                    |   |         |                 |
|--------------------|---|---------|-----------------|
| Начальник отдела   |  | 04.2021 | Дроздова А.Л.   |
| Ведущий специалист |  | 04.2021 | Калюка М.А.     |
| Ведущий специалист |  | 04.2021 | Никифорова О.О. |
| Нормоконтроль      |  | 04.2021 | Барышкина Т.В.  |




## Содержание

|   |          |
|---|----------|
| 1. Ситуационный план (карта-схема) района с указанием на нем границ участков работ .  | 5        |
| 2. Ситуационный план (карта-схема) района с указанием на нем границ участков работ, расположения источников выбросов в атмосферу загрязняющих веществ ..... | 6        |
| <b>Ведомость картографических материалов, применяемых в электронной версии документации .....</b>   | <b>7</b> |

## 1. Ситуационный план (карта-схема) района с указанием на нем границ участков работ

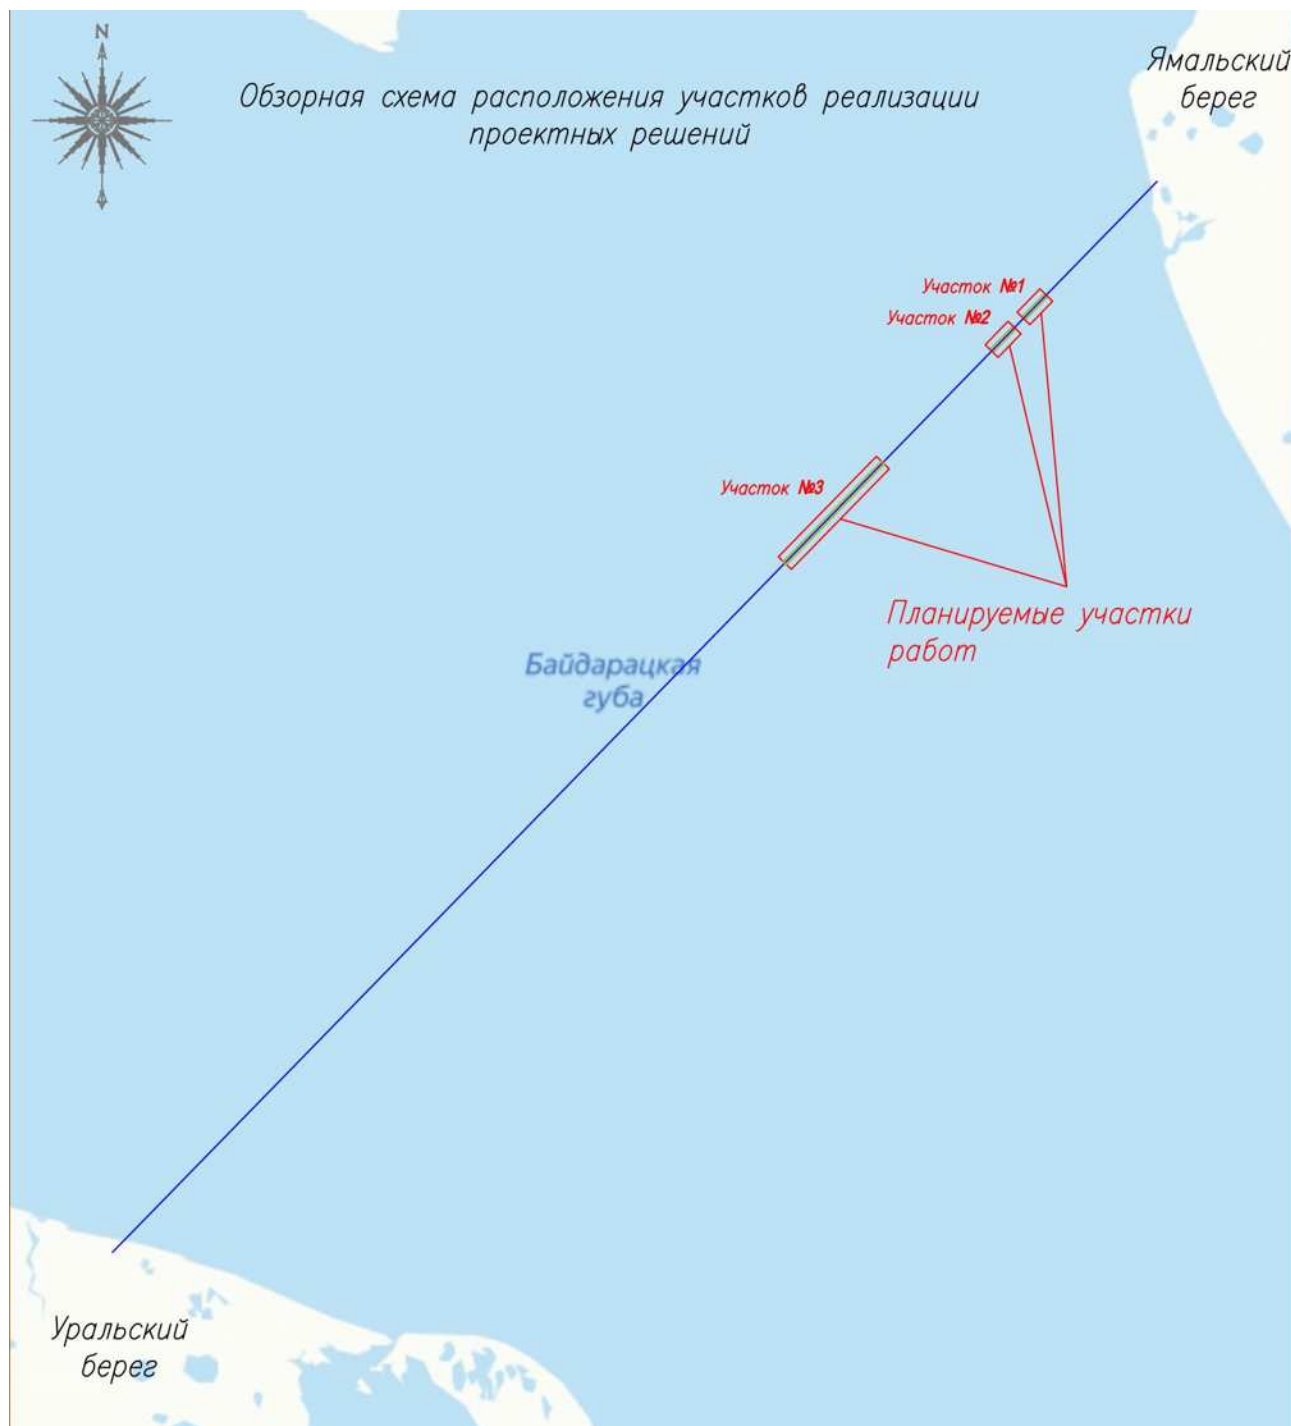

## 2. Ситуационный план (карта-схема) района с указанием на нем границ участков работ, расположения источников выбросов в атмосферу загрязняющих веществ

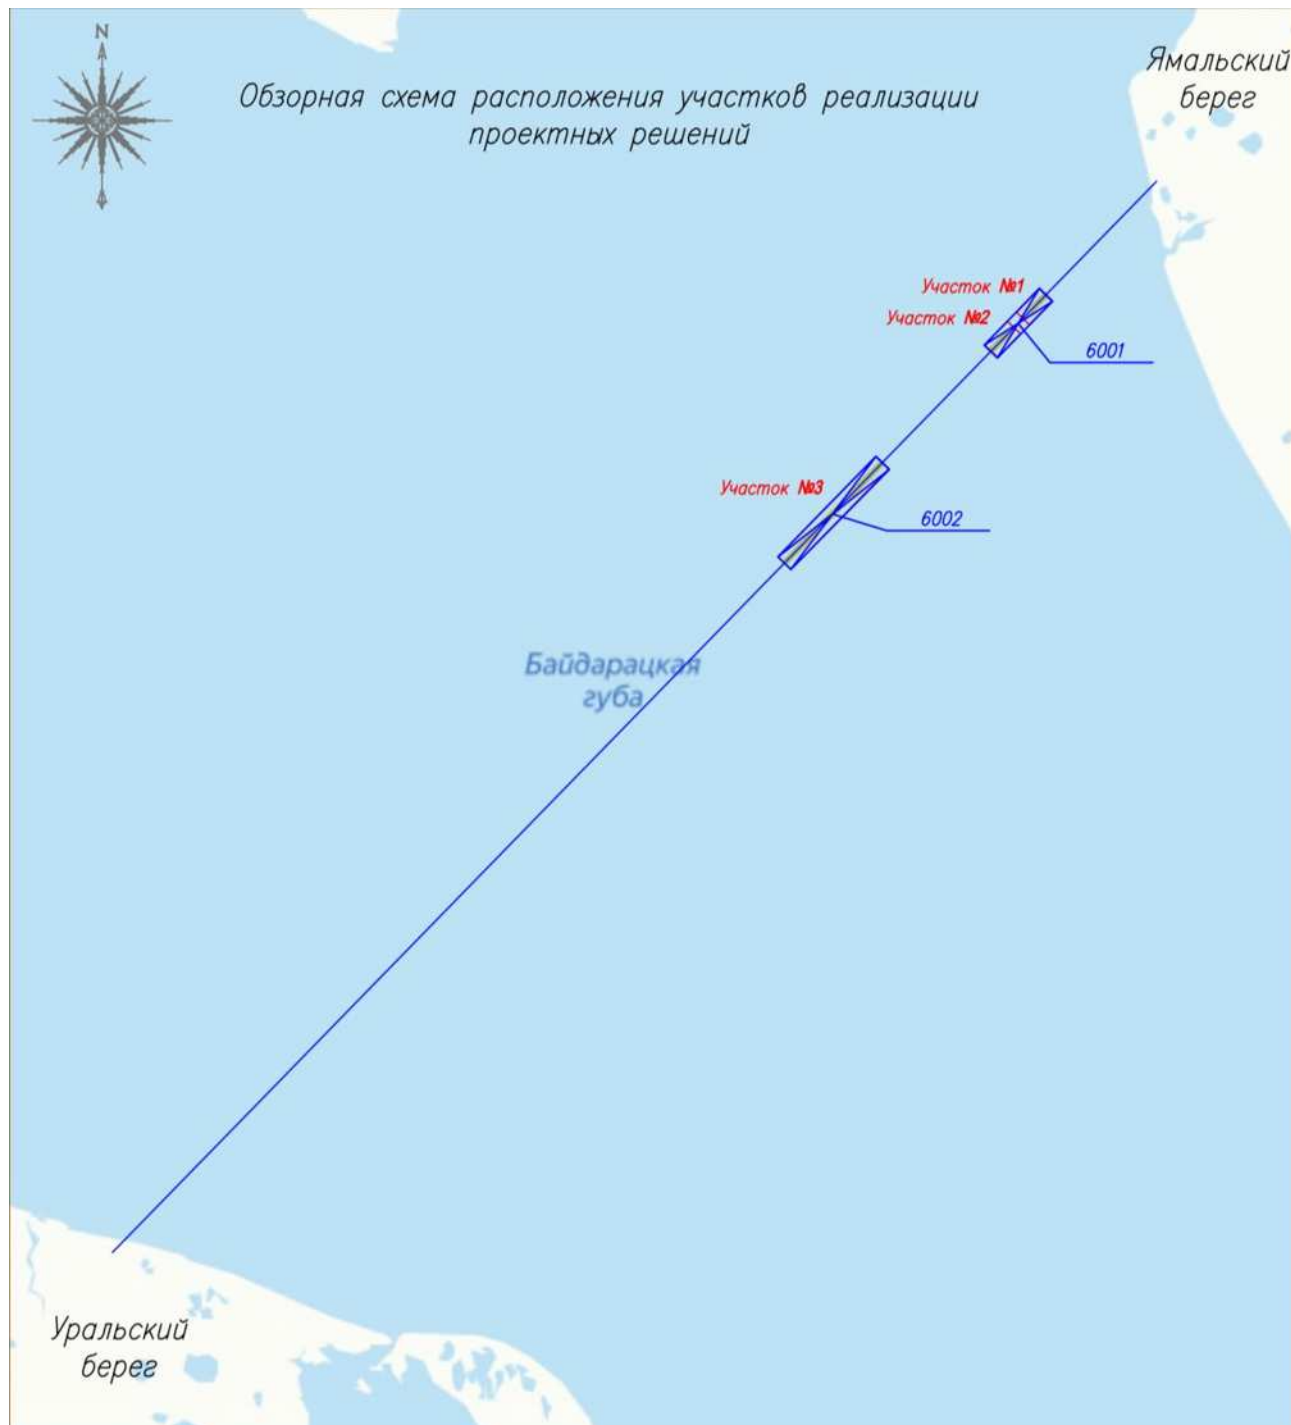



0441.051.001.П.1222-ООС2.2



ЭкоСкай

ООО «Экоскай»

### Ведомость картографических материалов, применяемых в электронной версии документации

Наименование документации: Проектная документация: «Газопровод магистральный Бованенково-Ухта 2-я нитка, подводный переход через Байдарацкую губу (4-я нитка). Ду1200, инв. № 458074 – капитальный ремонт по восстановлению проектного положения нитки морского участка подводного перехода через з. Байдарацкая губа. Воркутинское ЛПУМГ ООО «Газпром трансгаз Ухта»»

Обозначение: 0441.051.001.П.1222-ООС2.2

Организация: ООО «Экоскай»

Подразделение: Отдел экологического проектирования

Дата создания: 10.05.2021

| № | Краткое наименование тома (книги)              | Обозначение тома (книги)   | Номер страницы | Номер рисунка | Краткое наименование рисунка   | Реквизиты лицензионного договора | Примечание |
|---|--|----------------------------|----------------|---------------|--|----------------------------------|------------|
| 1 | 2  | 3                          | 4              | 5             | 6  | 7                                | 8          |
| 1 | Раздел 7. Часть 2. Графисечка Часть. Том 7.2.2 | 0441.051.001.П.0004-ООС2.2 | 3              | 1             | Ситуационный план (карта-схема) района с указанием на нем границ участка         | №Э1909-050 от 10.09.2019г.       | -          |
| 1 | Раздел 7. Часть 2. Графисечка Часть. Том 7.2.2 | 0441.051.001.П.0004-ООС2.2 | 4              | 2             | Ситуационный план (карта-схема) района с указанием на нем границ участков работ, | №Э1909-050 от 10.09.2019г.       | -          |

0441.051.001.П.1222-ООС2.2



ЭкоСкай

ООО «Экоскай»

| № | Краткое наименование тома (книги) | Обозначение тома (книги) | Номер страницы | Номер рисунка | Краткое наименование рисунка                                      | Реквизиты лицензионного договора | Примечание |
|---|-----------------------------------|--------------------------|----------------|---------------|---|----------------------------------|------------|
| 1 | 2                                 | 3                        | 4              | 5             | 6   | 7                                | 8          |
|   |                                   |                          |                |               | расположения источников выбросов в атмосферу загрязняющих веществ |                                  |            |

Составил: Ведущий специалист

(должность)


  
 (подпись, дата)

/М.А. Калюка /

(инициалы, фамилия)

Проверил: Начальник отдела

(должность)

  
 (подпись, дата)

/ А.Л. Дроздова /

(инициалы, фамилия)