



Обзорная схема

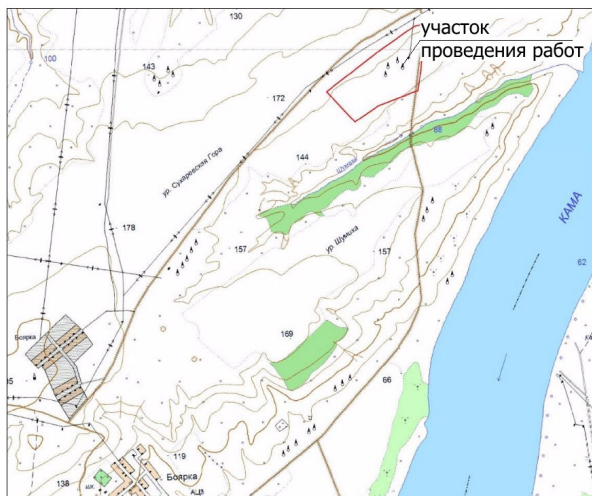

Технико-экономические показатели проекта

№ п/п	Наименование показателей	Единицы измерения	Всего	в т.ч. по категориям земель и правообладателям		
				земли сельскохозяйственного назначения		земли промышленности
				Шмелёв Владимир Анатольевич КН 18:11:052001:2673	Общая долевая собственность КН 18:11:000000:654	АО "Белкамнефть" имени А.А. Волкова КН 18:11:000000:5
1.	Общая площадь нарушаемых земель, из них	га	2,7056	0,9026	0,0355	1,7675
	- постоянный отвод	га	2,5264	0,7585	0,0004	1,7675
	- временный отвод	га	0,1792	0,1441	0,0351	-
2.	Мощность срезки ПСП	м	0,20	0,20	0,20	-
3.	Проектная площадь восстанавливаемых земель, всего	га	0,1792	0,1441	0,0351	-
	- под пашню	га	-	-	-	-
	- под пастбище (залужение)	га	0,1792	0,1441	0,0351	-
4.	Объемы земляных работ:	м³	1517,8	-	-	-
	- срезка ПСП	м³	1517,8	-	-	-
	- нанесение ПСП на участки временного отвода (расстояние перемещения до 30 м)	м³	-	-	-	-
	- грубая планировка	м²	-	-	-	-
	- чистовая планировка	м²	1792,0	-	-	-
5.	Потребность в материалах:					
	- органические удобрения	т	14,34	11,53	2,81	-
	- известь	т	0,90	0,72	0,18	-
	- минеральные удобрения					
	- аммиачная селитра	ц	0,31	0,25	0,06	-
	- двойной суперфосфат	ц	0,24	0,19	0,05	-
	- калий сернокислый	ц	0,15	0,12	0,03	-
	- семена многолетних трав					
	- клевер луговой	кг	3,22	2,59	0,63	-
	- тимофеевка луговая	кг	2,15	1,73	0,42	-

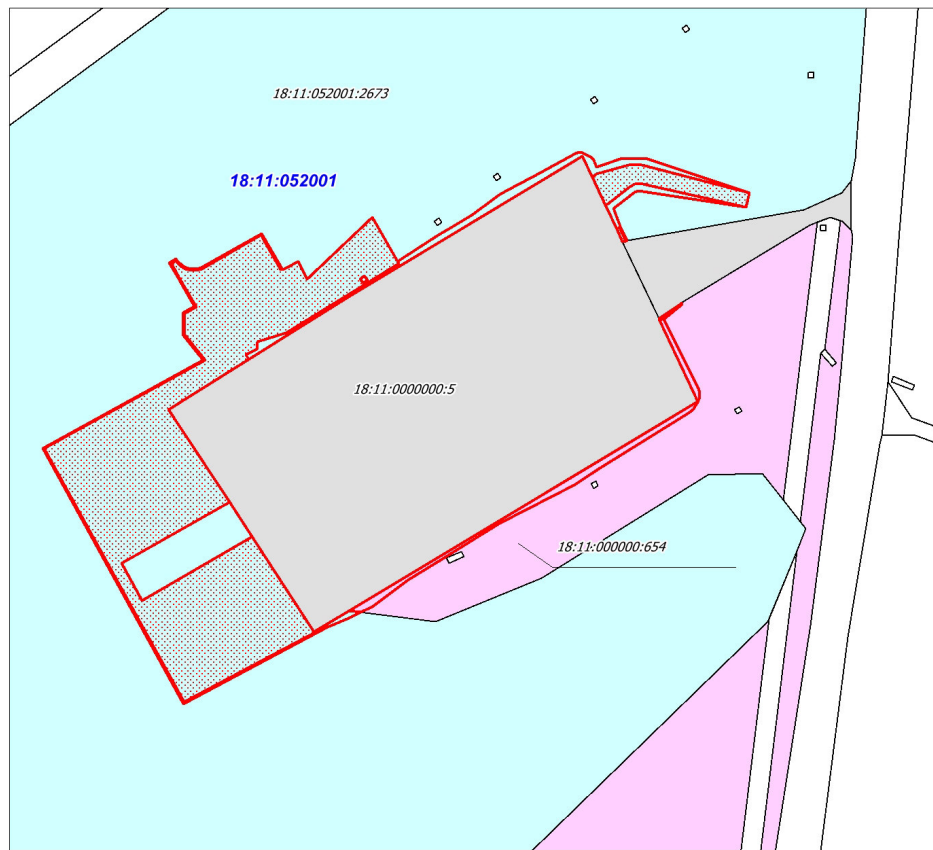

УСЛОВНЫЕ ОБОЗНАЧЕНИЯ

- проектируемые площадные объекты (постоянный отвод)
 - границы временного отвода
 - земли Шмелева В.А. КН 18:11:052001:2673
 - земли ОДС КН 18:11:000000:654
 - земли АО "Белкамнефть" имени А.А.Волкова (категория - земли промышленности) КН 18:11:000000:5
- 18:11:052001** - номер кадастрового квартала

Согласовано
Взамен инв. №
Подпись и дата
Инв. № подл.

						Д003330220000-П-ООС-02-Ч-001			
						Обустройство Вятской площади Арланского нефтяного месторождения. Расширение куста №7			
Изм.	Кол.уч.	Лист	№ док.	Подпись	Дата	Раздел 8 "Перечень мероприятий по охране окружающей среды". Книга 2. "Проект рекультивации земель. Пояснительная записка"	Стадия	Лист	Листов
Нач.отдела	Воронина О.Л.				07.22		П		1
Исполн.	Воронина О.Л.				07.22				
						План расположения на кадастровом плане территории		ООО "СВЗК"	