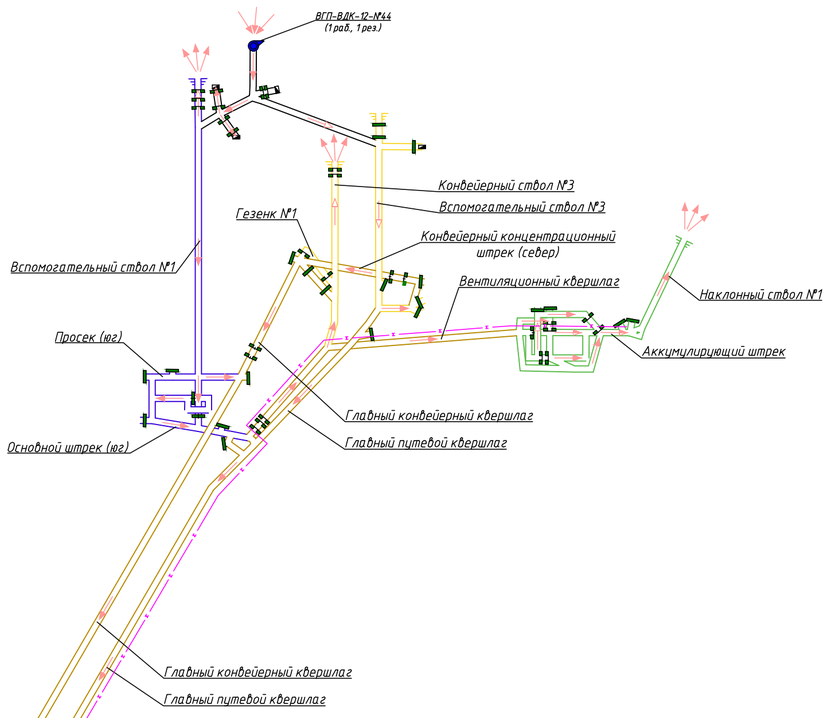

Условные обозначения

Обозначение	Наименование	Обозначение	Наименование
	Проходческий комбайн		Выработки пласта Сычевский I
	Вентилятор местного проветривания		Выработки пласта Тонкий
	Анкероустановщик		Выработки пласта Красноярловский
	Насос		Выработки пласта Байкаимский
	Буровой станок		Выработки по породе
	Установка для нагнетания воды в пласт		Направление движения свежей струи воздуха
	Вентиляционный трубопровод		Направление движения исходящей струи воздуха
	Подготовительный забой		Вентилятор главного проветривания
	Механизированная крепь		Вентиляционная перемычка (бетонная; шлакоблочная)
	Ладный конвейер		Вентиляционный шлюз (бетонный; шлакоблочный)
	Очистной комбайн		Дверь вентиляционная с регулирующим окном
	Перегружатель с дробилкой		Изолирующая взрывоустойчивая перемычка
	Насосная станция рабочих жидкостей		Ленточный конвейер
	Кроссинг		Скребковый конвейер
	Место перегрузки с конвейера на конвейер		Подвесная монорельсовая дорога для дизелевоза
	Направление транспортирования горной массы		Компрессорная станция
	Выработанное пространство		Дегазационная установка
	Перегружатель ленточный		
	Ленточный перегружатель Sigma		Дегазационная скважина для предварительной дегазации
	Скважины пробуренные с поверхности		Дегазационная скважина для барьерной дегазации
	Скважины пробуренные из погашаемой за лавой выработки для дегазации спутников		Скважины пробуренные с параллельного штрека в купол обрушения для дегазации выработанного пространства
	Трубопровод участковый для барьерной дегазации		Трубопровод для дегазации спутников
	Трубопровод для дегазации при помощи скважин пробуренных с поверхности		Трубопровод участковый для предварительной дегазации и дегазации выработанного пространства
	Трубопровод магистральный для дегазации	1	Узел соединения или разветвления дегазационного трубопровода

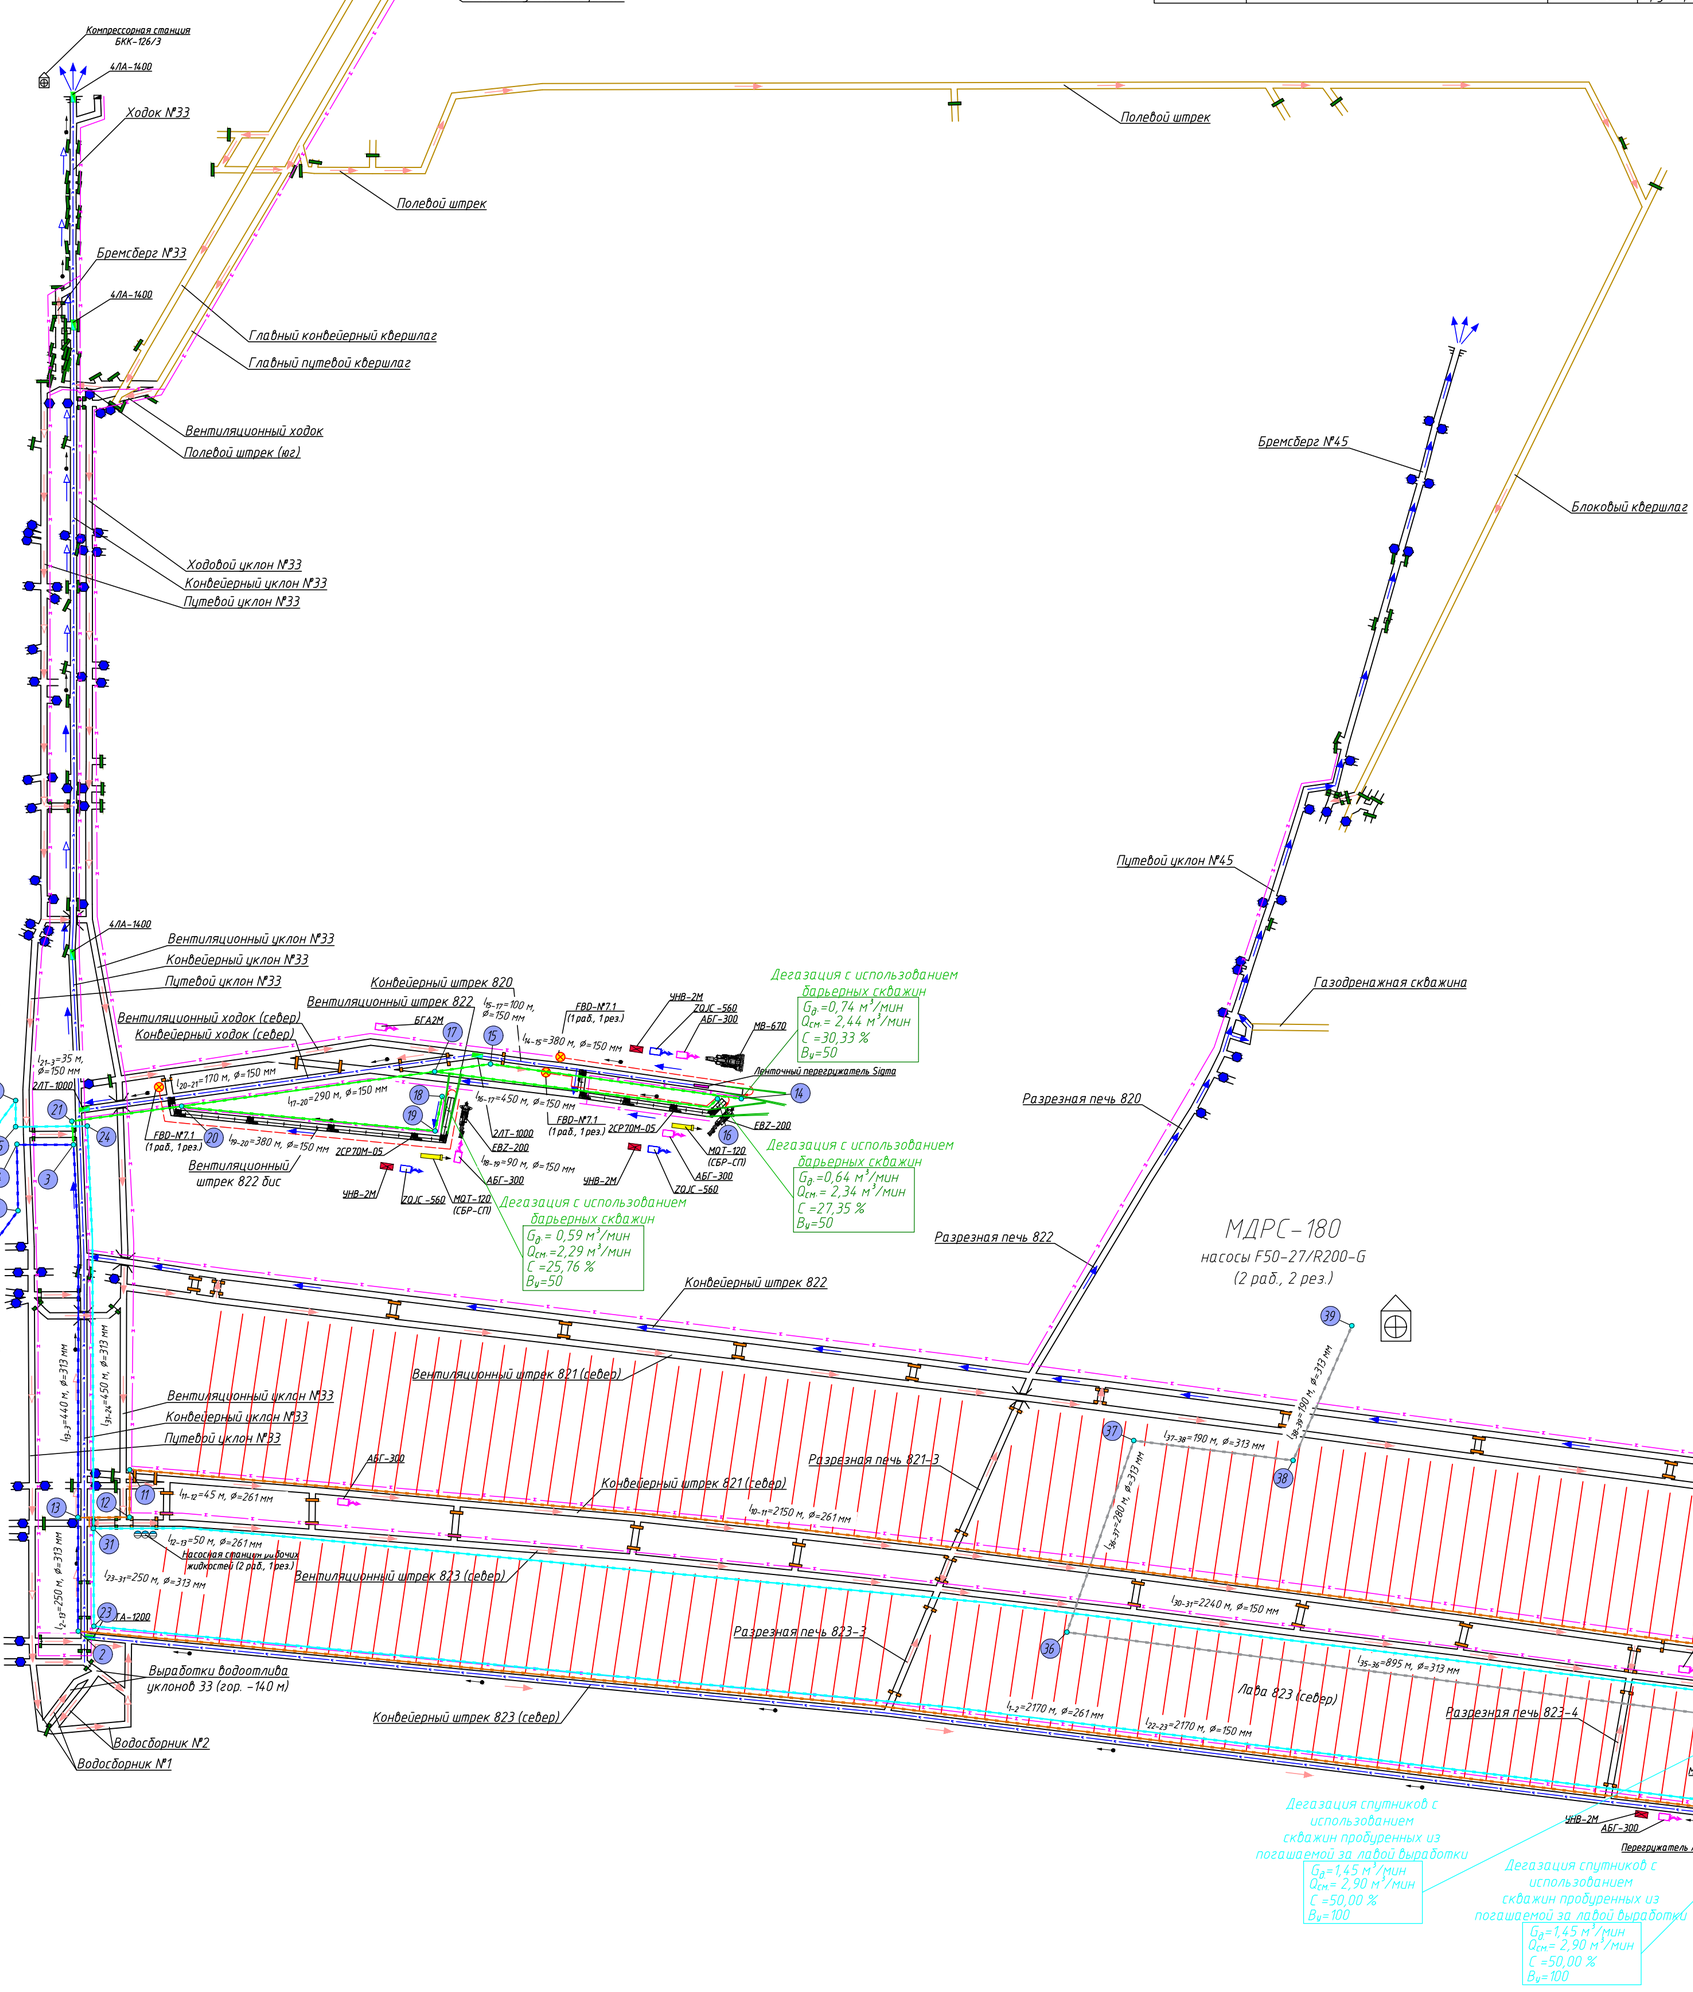

						20-2023 / П-Г-ТП	
						Технический проект разработки Егозово-Красноярского каменноугольного месторождения. Отработка запасов пласта Сычёвский I ООО «Шахта «Листвяжная»	
Изм.	Кол. уч.	Лист	№ док.	Подп.	Дата		
Разраб.		А.С. Виниченко				Дегазация	Стадия: П; Лист: 10; Листов:
Пров.		А.С. Ляхов					
Н.контр.		А.Н. Астафьева				Расчётная схема дегазации	ООО «СГП»
ГИП		Е.И. Горбатков					

Взам. инв. №

Подп. и дата

Инв. № подл.

Формат А1