

Перечень зданий и сооружений

Поз.	Наименование зданий и сооружений	Примечания
1	Здание укрытия приводов ленточного конвейера	Существующее
2	Галерея ленточного конвейера	Существующее
3	Временный пункт обслуживания подземных маневровых дворов	Существующее
4	Туалетная кабинка "BIOSSET 2"	Существующее
5	Укрытие устьевой части	Существующее
6	Штабель рядового угля емкость 18 тыс. т (S=5300 м ² , h=4 м)	Проектируемое
7	Резервная площадка для складирования разрыхленного и некондиционного угля (S=2250 м ²)	Проектируемое
8	Водосборник (на вывоз)	Проектируемое
9	Операторная	Существующее

Условные обозначения

Обозначение	Наименование
	Противопожарный водопровод
	Пожарный гидрант
	Ливневая канализация

20-2023/П-Г-ТП

Технический проект разработки Егзово-Красноярского каменноугольного месторождения. Обработка запасов пласта Сычедский I ООО «Листвяжная»

Изм.	Кол. уч.	Лист	№ док.	Подп.	Дата
Разраб.				Е.С. Михеева	
Проб.				О.В. Сотникова	
Н.контр.				А.Н. Астафьева	
ГИП				Е.И. Горбатков	

Промплощадка ходка №33
Открытый склад угля


Стадия	Лист	Листов
П	14	

План наружных сетей систем В2, К2.
М 1:1000

ООО «СПП»

Взам. инв. №
Подп. и дата
Инв. № подл.

Принципиальная схема сети системы В2

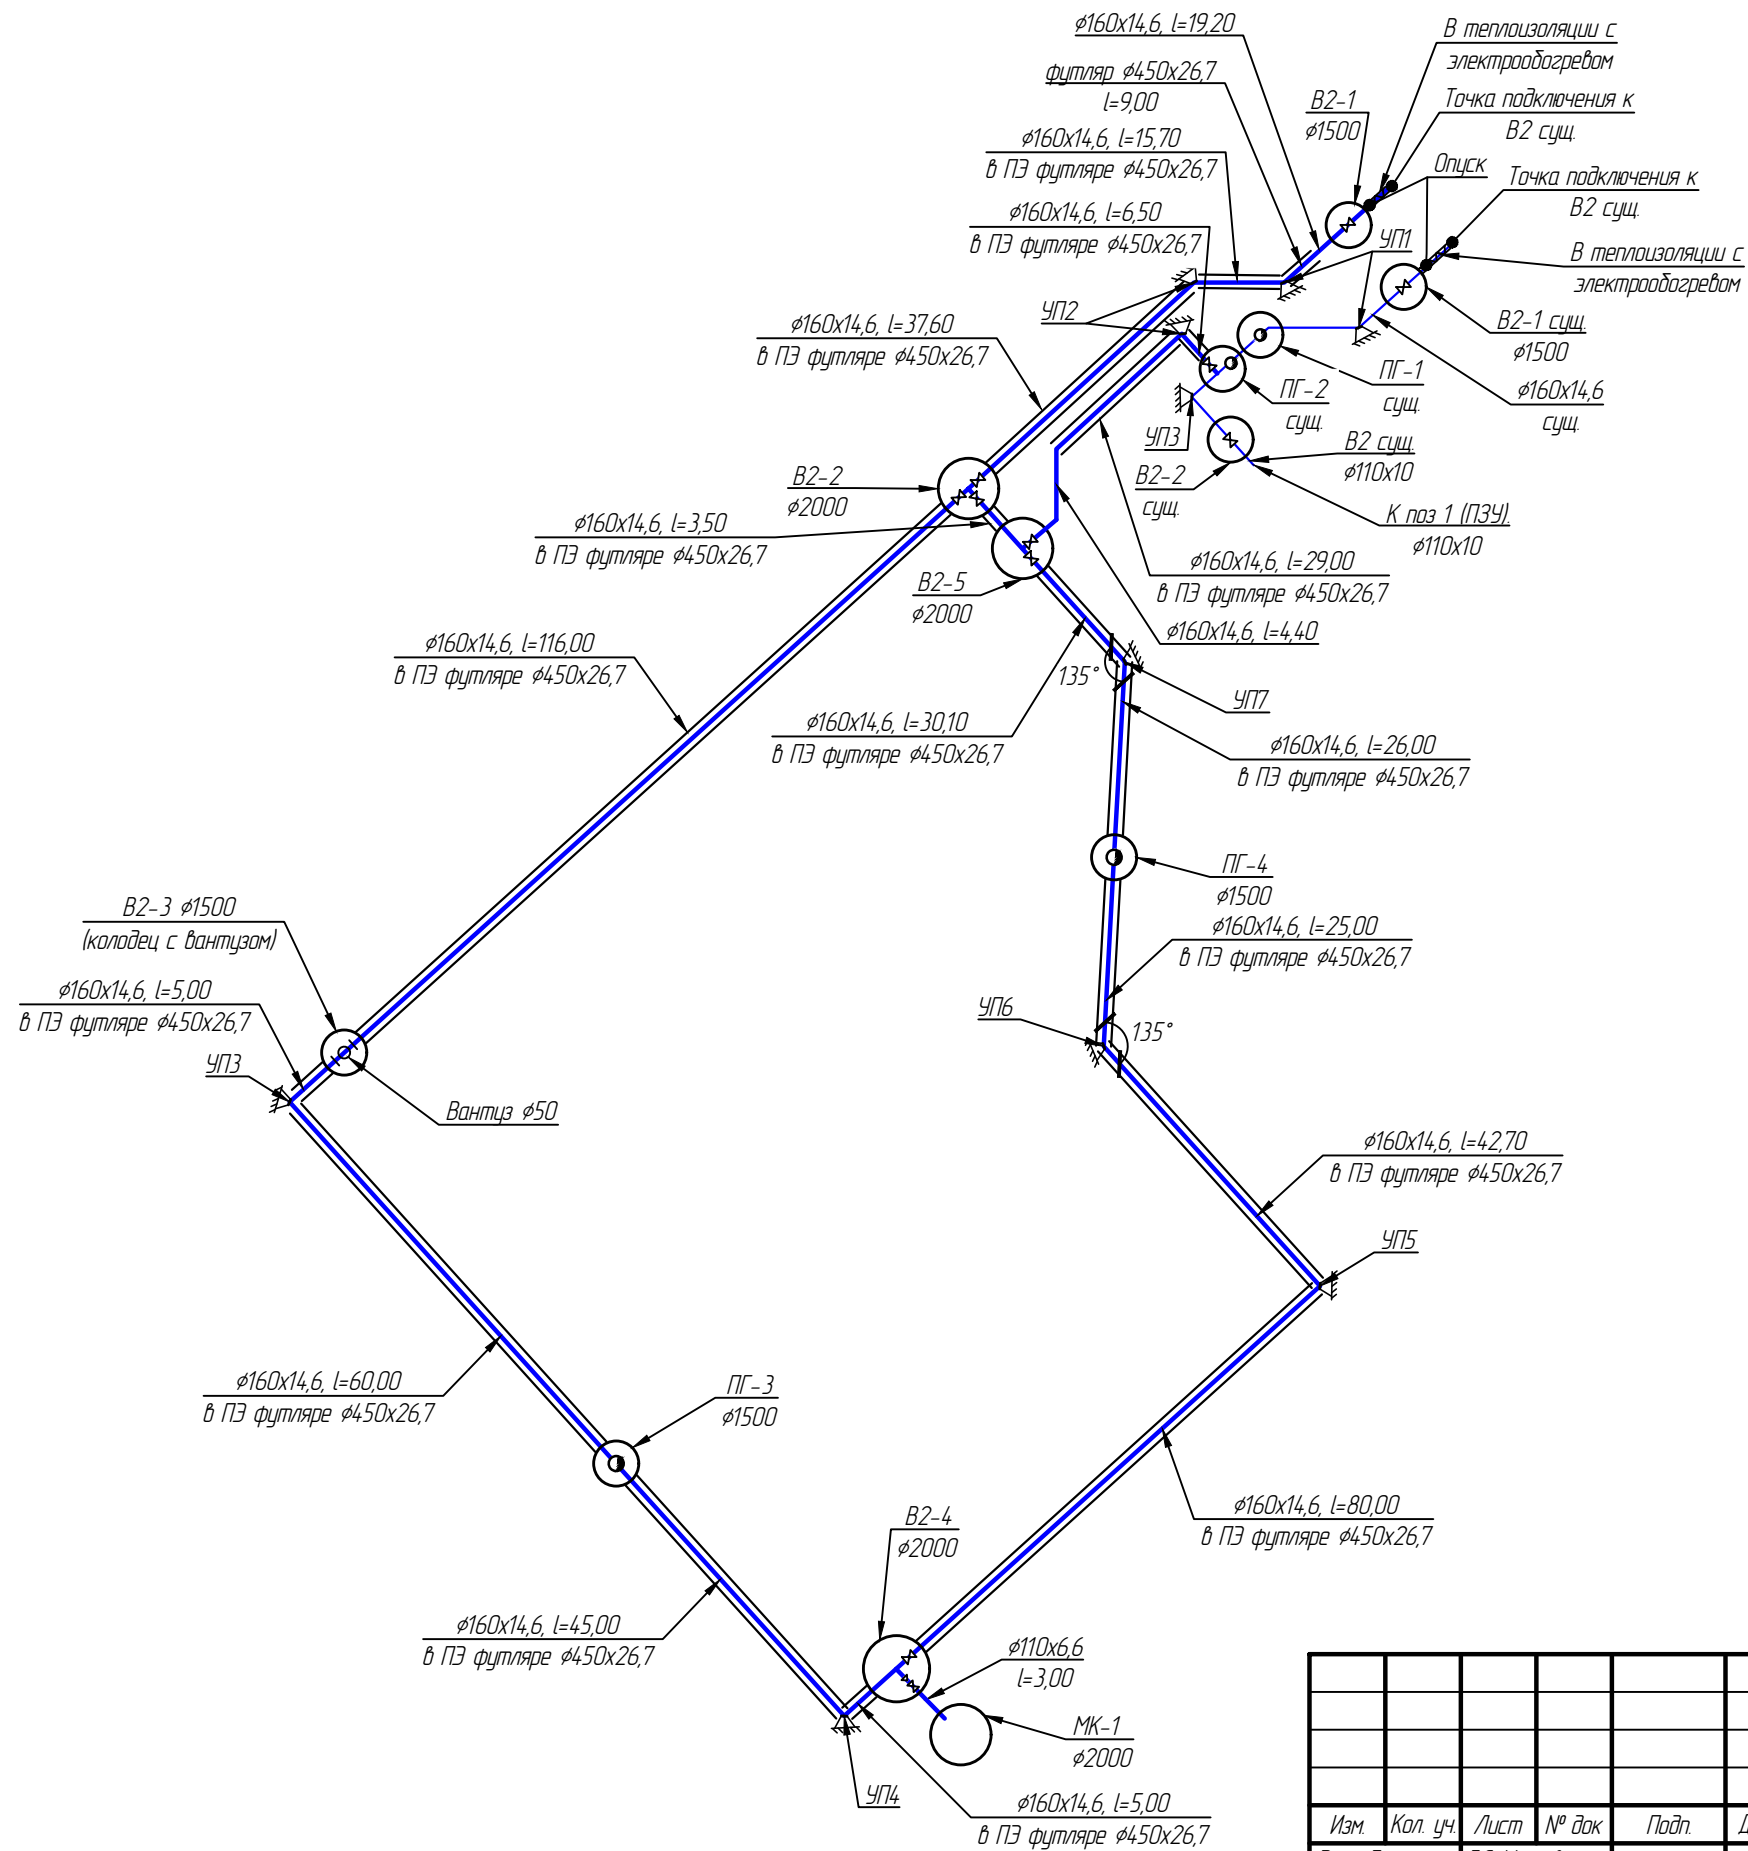

Условные обозначения
 В2 - гидротехнический водород
 - лазерный уровень
 - вантца
 - задвижка

Взам. инв. №	
Подп. и дата	
Инв. № подл.	

20-2023/П-Г-ТП					
Технический проект разработки Егзозово-Красноярского каменноугольного месторождения. Отработка запасов пласта Сычёвский I ООО «Шахта «Листвяжная»					
Изм.	Кол. уч.	Лист	№ док.	Подп.	Дата
Разраб.	Е.С. Михеева				
Проб.	О.В. Сотникова				
Промплощадка ходка №33 Открытый склад угля				Стадия	Лист
				П	15
Принципиальная схема сети системы В2				ООО «СГП»	
Нконтр.	А.Н. Астафьева				
ГИП	Е.И. Горбатков				