


Экспликация


N_п.п	Кадастровый_номер_ЗУ	Назначение_земельного_участка	Вид_отвода	Правобладатели	Категория_земель	Площадь_кв_м
01	63.36.0000000.1235	Проектируемая площадка под обустройство скважины №50 с полным набором сооружений и проектируемой дорогой	постоянный	Уфановских С.Я	Земли с/х назначения	6 702
02	63.36.0803006	Проектируемая автомобильная дорога	постоянный	Администрация МР Шенталинский земли неразграниченной гос. собственности	Земли с/х назначения	1 894
03	63.36.0000000.854	Проектируемая автомобильная дорога	постоянный	Каштанова Т. А., Уфановских С.Я.	Земли с/х назначения	5 875
04	ЕЗП 63.36.0000000.124 (63.36.0803006.9)	Проектируемая автомобильная дорога	постоянный	ОДС в аренде ООО Компания "БИО-ТОН"	Земли с/х назначения	2 887
05	ЕЗП 63.36.0000000.124 (63.36.0803003.10)	Проектируемая автомобильная дорога	постоянный	ОДС в аренде ООО Компания "БИО-ТОН"	Земли с/х назначения	489
06	63.36.0803003.243	Проектируемая автомобильная дорога	постоянный	Уфановских С.Я.	Земли с/х назначения	248
07	ЕЗП 63.36.0000000.124 (63.36.0803003.14)	Проектируемая автомобильная дорога	постоянный	ОДС в аренде ООО Компания "БИО-ТОН"	Земли с/х назначения	284
08	63.36.0000000.1235	Стойка КИП	постоянный	Уфановских С.Я.	Земли с/х назначения	1
09	63.36.0000000.1235	Одноственная опора, двухственная опора	постоянный	Уфановских С.Я.	Земли с/х назначения	16
10	63.36.0803006	Двухственная опора	постоянный	Администрация МР Шенталинский земли неразграниченной гос. собственности	Земли с/х назначения	10
11	63.36.0000000.854	Двухственная опора	постоянный	Каштанова Т. А., Уфановских С.Я.	Земли с/х назначения	2
12	63.36.0000000.854	Опознавательные знаки, стойка КИП	постоянный	Каштанова Т. А., Уфановских С.Я.	Земли с/х назначения	4
13	63.36.0803003.243	Опознавательные знаки, стойка КИП	постоянный	Уфановских С.Я.	Земли с/х назначения	5
14	63.36.0000000.1235	Проектируемая площадка под обустройство скважины №50 с полным набором сооружений и проектируемой дорогой	временный	Уфановских С.Я.	Земли с/х назначения	10 383
15	63.36.0803006	Обустройство площадки скважины №50	временный	Администрация МР Шенталинский земли неразграниченной гос. собственности	Земли с/х назначения	232
16	63.36.0000000.854	Обустройство площадки скважины №50	временный	Каштанова Т. А., Уфановских С.Я.	Земли с/х назначения	123
17	63.36.0803006	Проектируемая автомобильная дорога	временный	Администрация МР Шенталинский земли неразграниченной гос. собственности	Земли с/х назначения	463
18	63.36.0000000.854	Проектируемая автомобильная дорога	временный	Каштанова Т. А., Уфановских С.Я.	Земли с/х назначения	1 702
19	ЕЗП 63.36.0000000.124 (63.36.0803006.9)	Проектируемая автомобильная дорога	временный	ОДС в аренде ООО Компания "БИО-ТОН"	Земли с/х назначения	907
20	ЕЗП 63.36.0000000.124 (63.36.0803003.10)	Проектируемая автомобильная дорога	временный	ОДС в аренде ООО Компания "БИО-ТОН"	Земли с/х назначения	149
21	63.36.0803003.243	Проектируемая автомобильная дорога	временный	Уфановских С.Я.	Земли с/х назначения	168
22	ЕЗП 63.36.0000000.124 (63.36.0803003.14)	Проектируемая автомобильная дорога	временный	ОДС в аренде ООО Компания "БИО-ТОН"	Земли с/х назначения	152
23	63.36.0000000.1235	Проектируемая ВЛ-6кВ	временный	Уфановских С.Я.	Земли с/х назначения	149
24	63.36.0000000.1235	Проектируемая ВЛ-6кВ	временный	Уфановских С.Я.	Земли с/х назначения	779
25	63.36.0803006	Проектируемая ВЛ-6кВ	временный	Администрация МР Шенталинский земли неразграниченной гос. собственности	Земли с/х назначения	139
26	63.36.0000000.854	Проектируемая ВЛ-6кВ	временный	Каштанова Т. А., Уфановских С.Я.	Земли с/х назначения	108
27	63.36.0000000.1235	Проектируемый нефтепровод	временный	Уфановских С.Я.	Земли с/х назначения	3 926
28	63.36.0803006	Проектируемый нефтепровод	временный	Администрация МР Шенталинский земли неразграниченной гос. собственности	Земли с/х назначения	1 423
29	63.36.0000000.854	Проектируемый нефтепровод	временный	Каштанова Т. А., Уфановских С.Я.	Земли с/х назначения	1 951
30	ЕЗП 63.36.0000000.124 (63.36.0803003.10)	Проектируемый нефтепровод	временный	ОДС в аренде ООО Компания "БИО-ТОН"	Земли с/х назначения	2 615
31	63.36.0803003.243	Проектируемый нефтепровод	временный	Уфановских С.Я.	Земли с/х назначения	4 643
Итого						48 429

Ситуационный план

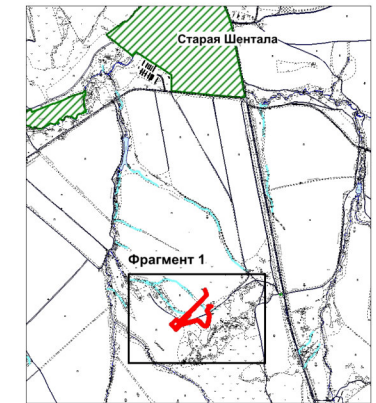

М 1:50000

Фрагмент 1

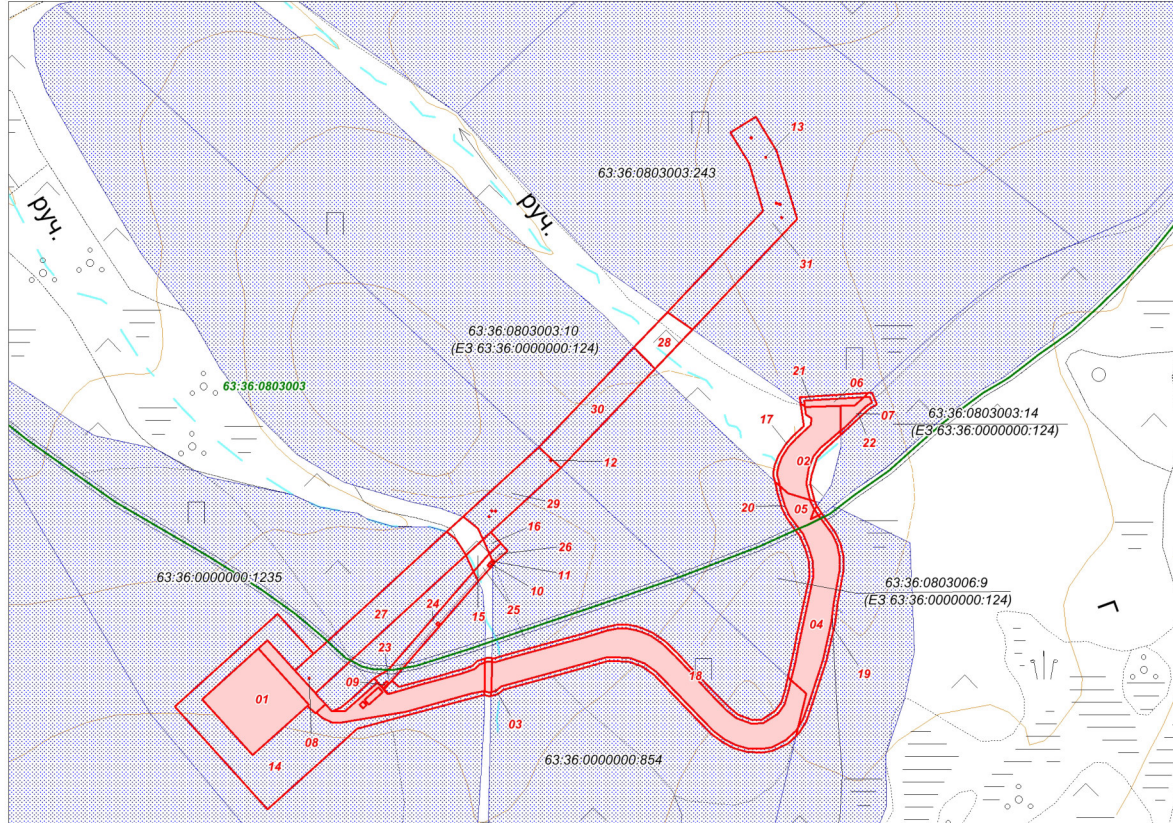

М 1:3000

Технико-экономические показатели проекта

№ п/п	Наименование показателей	Единицы измерения	Всего	в том числе по категориям земель и правообладателям				
				Земли сельскохозяйственного назначения				
				ОДС в аренде ООО "Компания "БИО-ТОН" 63.36.0000000.124	Каштанова Т.А., Уфановских С.Я. 63.36.0000000.854	Уфановских С.Я. 63.36.0000000.1235	Уфановских С.Я. 63.36.0803003.243	Администрация муниципального района Шенталинский, земли неразграниченной гос. собственности
1.	Общая площадь нарушаемых земель, из них:	га	4,8429	0,7483	0,9765	2,1956	0,5064	0,4161
	- постоянный отвод	га	1,8417	0,3660	0,5881	0,6719	0,0253	0,1904
	- временный отвод	га	3,0012	0,3823	0,3884	1,5237	0,4811	0,2257
2.	Мощность срезы ПСП	м	0,35	0,35	0,35	0,35	0,35	0,35
3.	Проектируемая площадь восстанавливаемых земель, из них:	га	3,0012	0,3823	0,3884	1,5237	0,4811	0,2257
	- в пашню	га	2,7755	0,3823	0,3884	1,5237	0,4811	0,2257
	- в пастбище	га	0,2257	-	-	-	-	0,2257
4.	Объемы земляных работ:	м³	5819,29	-	-	-	-	-
	- срезка ПСП	м³	2037,89	-	-	-	-	-
	- складирование ПСП во временный отвал	м³	2037,89	-	-	-	-	-
	- обратное нанесение ПСП на полосу срезы	м³	3781,4	-	-	-	-	-
5.	разравнивание ПСП на участках временного отвода, на прилегающей территории	м³	3781,4	-	-	-	-	-
	- грубая планировка	м²	5812,54	-	-	-	-	-
	- чистовая планировка	м²	30012,00	-	-	-	-	-
	Потребности в материалах:	т	295,61	38,23	38,84	152,37	48,11	18,06
- органические удобрения	ц	17,67	2,29	2,33	9,14	2,89	1,02	
- семена многолетних трав	кг	3,39	-	-	-	-	3,39	
- женьшень	кг	3,05	-	-	-	-	3,05	
- пирей	кг	67,33	-	10,49	41,14	12,99	2,71	
- доширак	кг	67,33	-	-	-	-	-	
6.	Общая стоимость работ (без НДС), в том числе:	тыс. руб.	1027,87	-	-	-	-	-
	- технический этап	тыс. руб.	224,71	-	-	-	-	-
	- биологический этап	тыс. руб.	803,16	94,39	106,51	417,81	131,94	52,51
7.	Стоимость обследования земельных участков после выполнения рекультивации (без НДС)	тыс. руб.	146,27	-	-	-	-	-
	Стоимость биологического этапа рекультивации с НДС	тыс. руб.	963,79	113,27	127,81	501,37	158,33	63,01

УСЛОВНЫЕ ОБОЗНАЧЕНИЯ

- границы земель, подлежащих рекультивации
- участки постоянного отвода
- границы кадастрового квартала, его номер 63.36.0803003
- границы земельного участка, стоящего на ГКУ, его номер 63.36.0000000.854

ПИР0001.002-П-ООС-02-Ч-1				
Сбор нефти и газа со скважины №50 Родинского месторождения				
Изм.	Кол.уч.	Лист	№ док.	Подпись
Исполн.	Воронина О.Л.	Атменева К.В.		06.22
				06.22
Том 6.2 - Раздел 6. "Мероприятия по охране окружающей среды". Часть 2. "Проект рекультивации земель. Пояснительная записка"				
План расположения на кадастровом плане территории			Стадия	Лист
			П	1
ООО "СВЭК"				

Составлено
Взяты или №
Подпись и дата
Имя, № подл.