
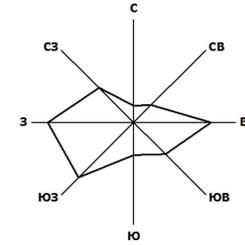


Изм.	Фамилия	Подп.	№ копир.	Дата

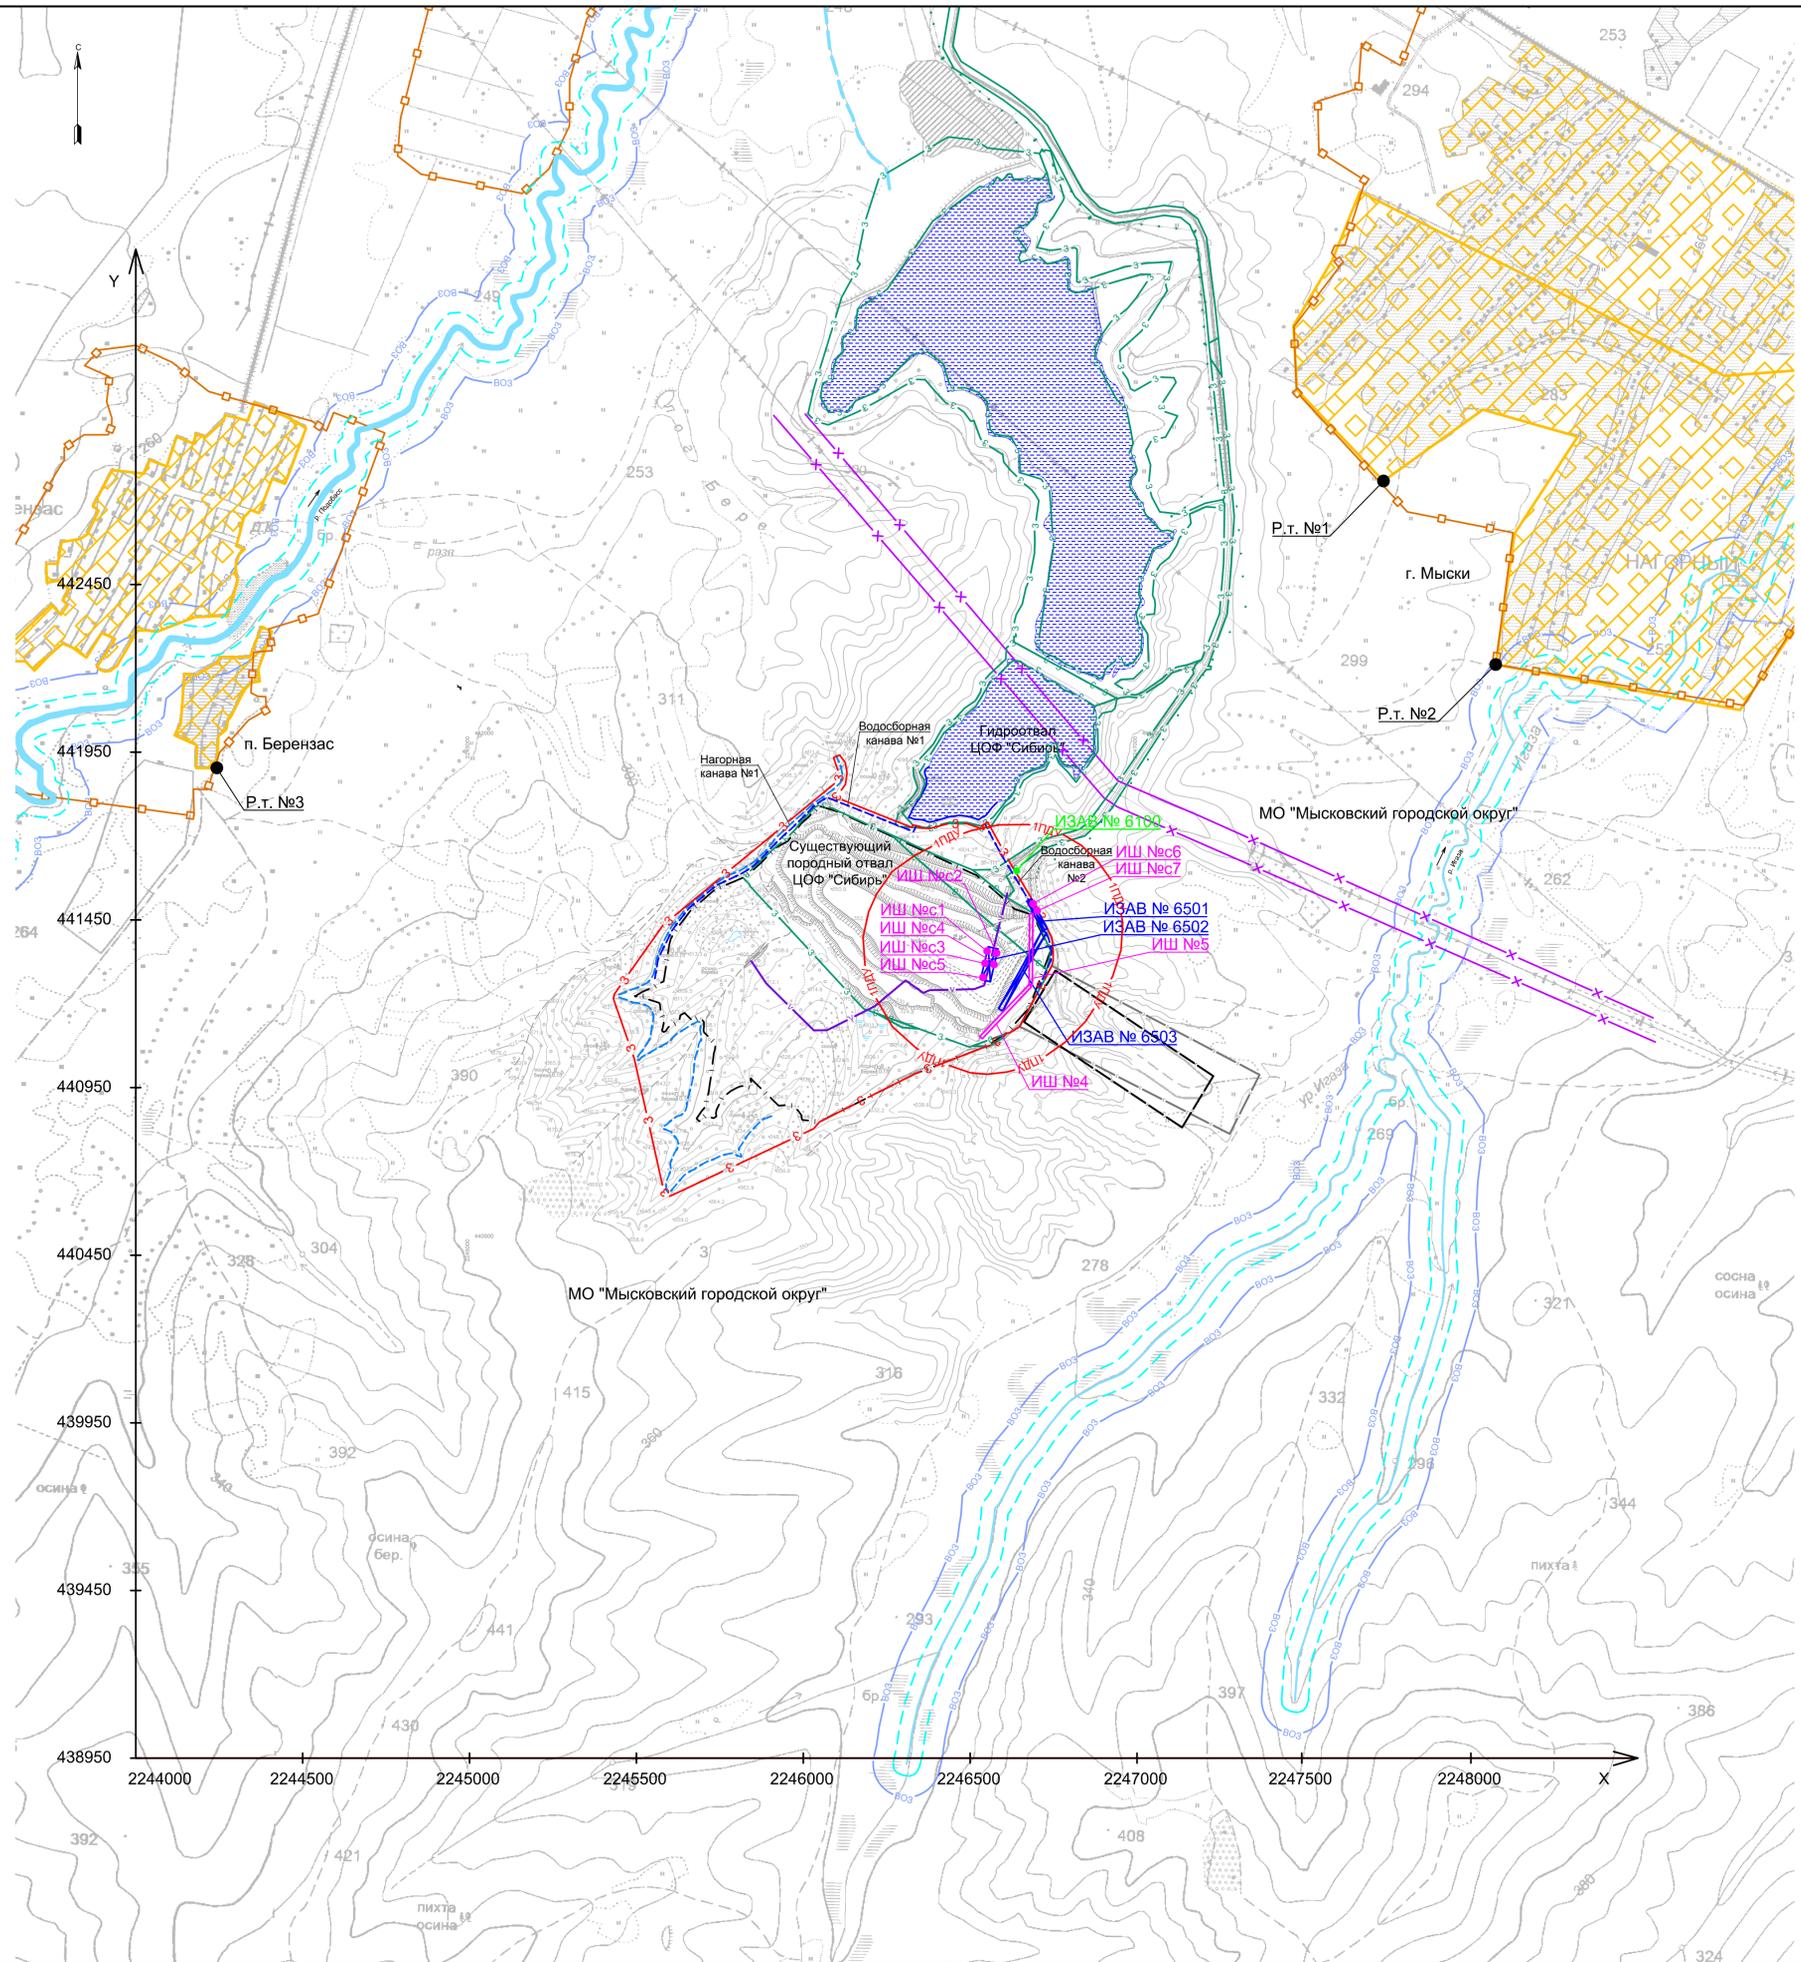

Годовая повторяемость ветра, %

Направление ветра	Р у м б ы							
	С	СВ	В	ЮВ	Ю	ЮЗ	З	СЗ
Повторяемость	4	6	18	9	10	21	21	12

Условные обозначения

Наименование обозначений	обозначения		Примечание
	букв.	граф.	
Граница фактического земельного отвода ПАО «Южный Кузбасс» ЦОФ «Сибирь»	з		
Граница проектируемого земельного отвода	з		
Граница проектируемой санитарно-защитной зоны породного отвала ЦОФ «Сибирь»	СЗЗ		
Граница установленной санитарно-защитной зоны для филиала ПАО «Южный Кузбасс» - Управление по обогащению и переработке угля (ЦОФ «Сибирь» - породный отвал)	СЗЗ		
Граница водоохранной зоны рек	ВЗЗ		
Граница прибрежной защитной полосы рек			
Граница ЗОУИТ (охранной зоны «Внутриволновая ВОЛС Новокузнецк-Междуреченск»)			
Граница населённых пунктов			
Зона жилой застройки			
Граница земельного отвода соседнего предприятия	з		
Граница лицензии КЕМ 42026 ТЭ ООО «Южубассбетон»	г		
Граница проектируемого породного отвала	п		
Откосы существующего породного отвала			
Проектируемые нагорные и водосборные канавы			
Проектируемая ВЛ 0,4 кВ	в		
Граница изолинии 1ПДУ	1 ПДУ		
Точечный источник шума на период строительства	ИШ №1		
Линейный источник шума на период строительства	ИШ №2		
Расчетная точка на границе санитарно-защитной зоны, жилой зоны	Р.Т. №1		
Неорганизованный источник выбросов на период строительства	ИЗБАВ501		
Неорганизованный источник выбросов в случае аварии	ИЗБАВ100		

Изм.	№ подл.	Подп.	и дата	Взам.	инв. №

ЮК.21.15-843-ООС

ЦОФ «Сибирь». Расширение породного отвала

Изм.	Колуч.	Лист	Недод.	Подп.	Дата	Стадия	Лист	Листов
Разраб.	Кузьмичев	1				Охрана окружающей среды	П	2
Пров.	Снеткова					Ситуационный план. Источники выбросов и шума на период строительства, 2024 г. М 1:10000		
Гл. спец.	Денисова					ООО «Мечел-Инжиниринг»		
Нач. отд.	Снеткова							
Н. контр.	Побережная							
ГИП	Леонов							

Копировал

Формат А1