


Дата	
Подп.	
№ док.	
Изм.	

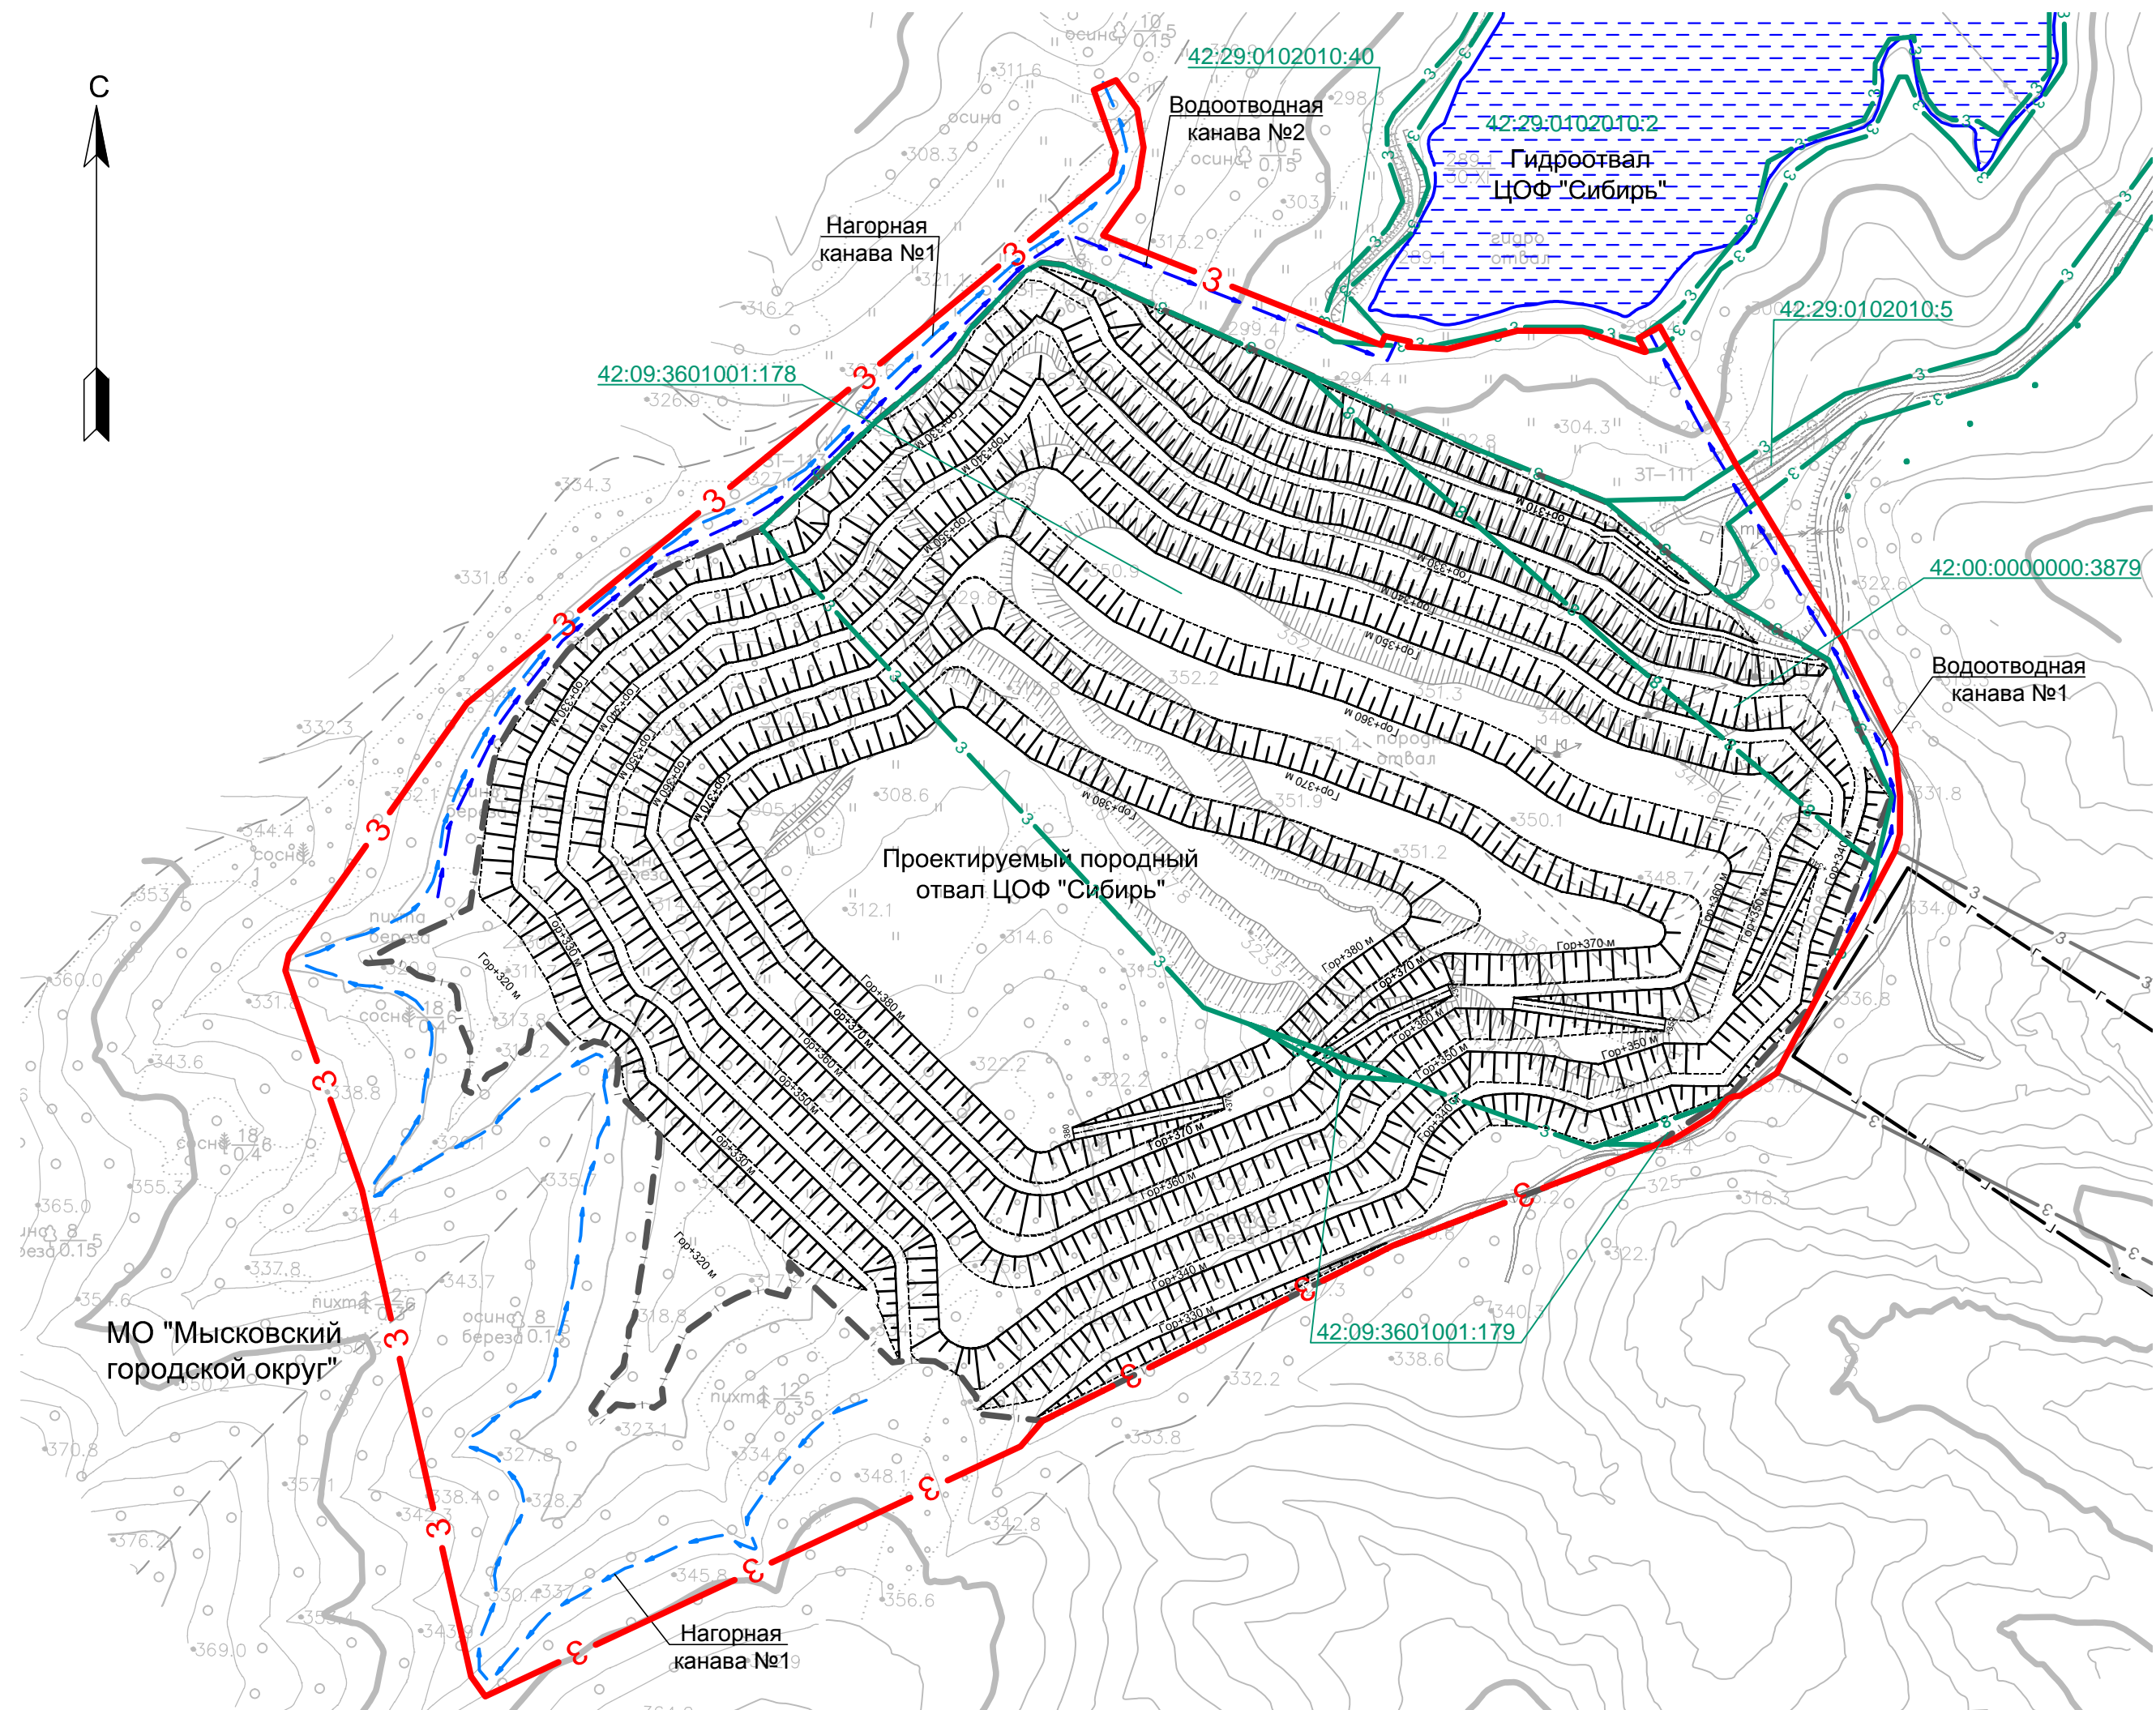

Взам. инв. №	
Подп. и дата	
Инв. № подл.	

Условные обозначения

Наименование обозначений	обозначения		Примечание
	букв.	граф.	
Граница фактического земельного отвода ПАО "Южный Кузбасс" ЦОФ "Сибирь"			
Граница проектируемого земельного отвода			
Граница проектируемого породного отвала			
Откосы проектируемого породного отвала			
Проектируемые нагорные и водоотводные каналы			

ЮК.21.15-845-РЗ

ЦОФ «Сибирь». Расширение породного отвала

Изм.	Кол.уч.	Лист	№ док.	Подп.	Дата	Рекультивация нарушенных земель	Стадия	Лист	Листов
Разраб.	Побережная						П	1	4
Пров.	Денисова					Фактическое состояние породного отвала. Положение породного отвала на конец эксплуатации. М 1:5000	ООО "Мечел-Инжиниринг"		
Гл. спец.	Денисова								
Нач. отд.	Снеткова				12.05.23				
Н. контр.	Кузьмичев								
ГИП	Леонов								

Копировал

Формат А4х3