


Дата	
Подп.	
№ док.	
Изм.	

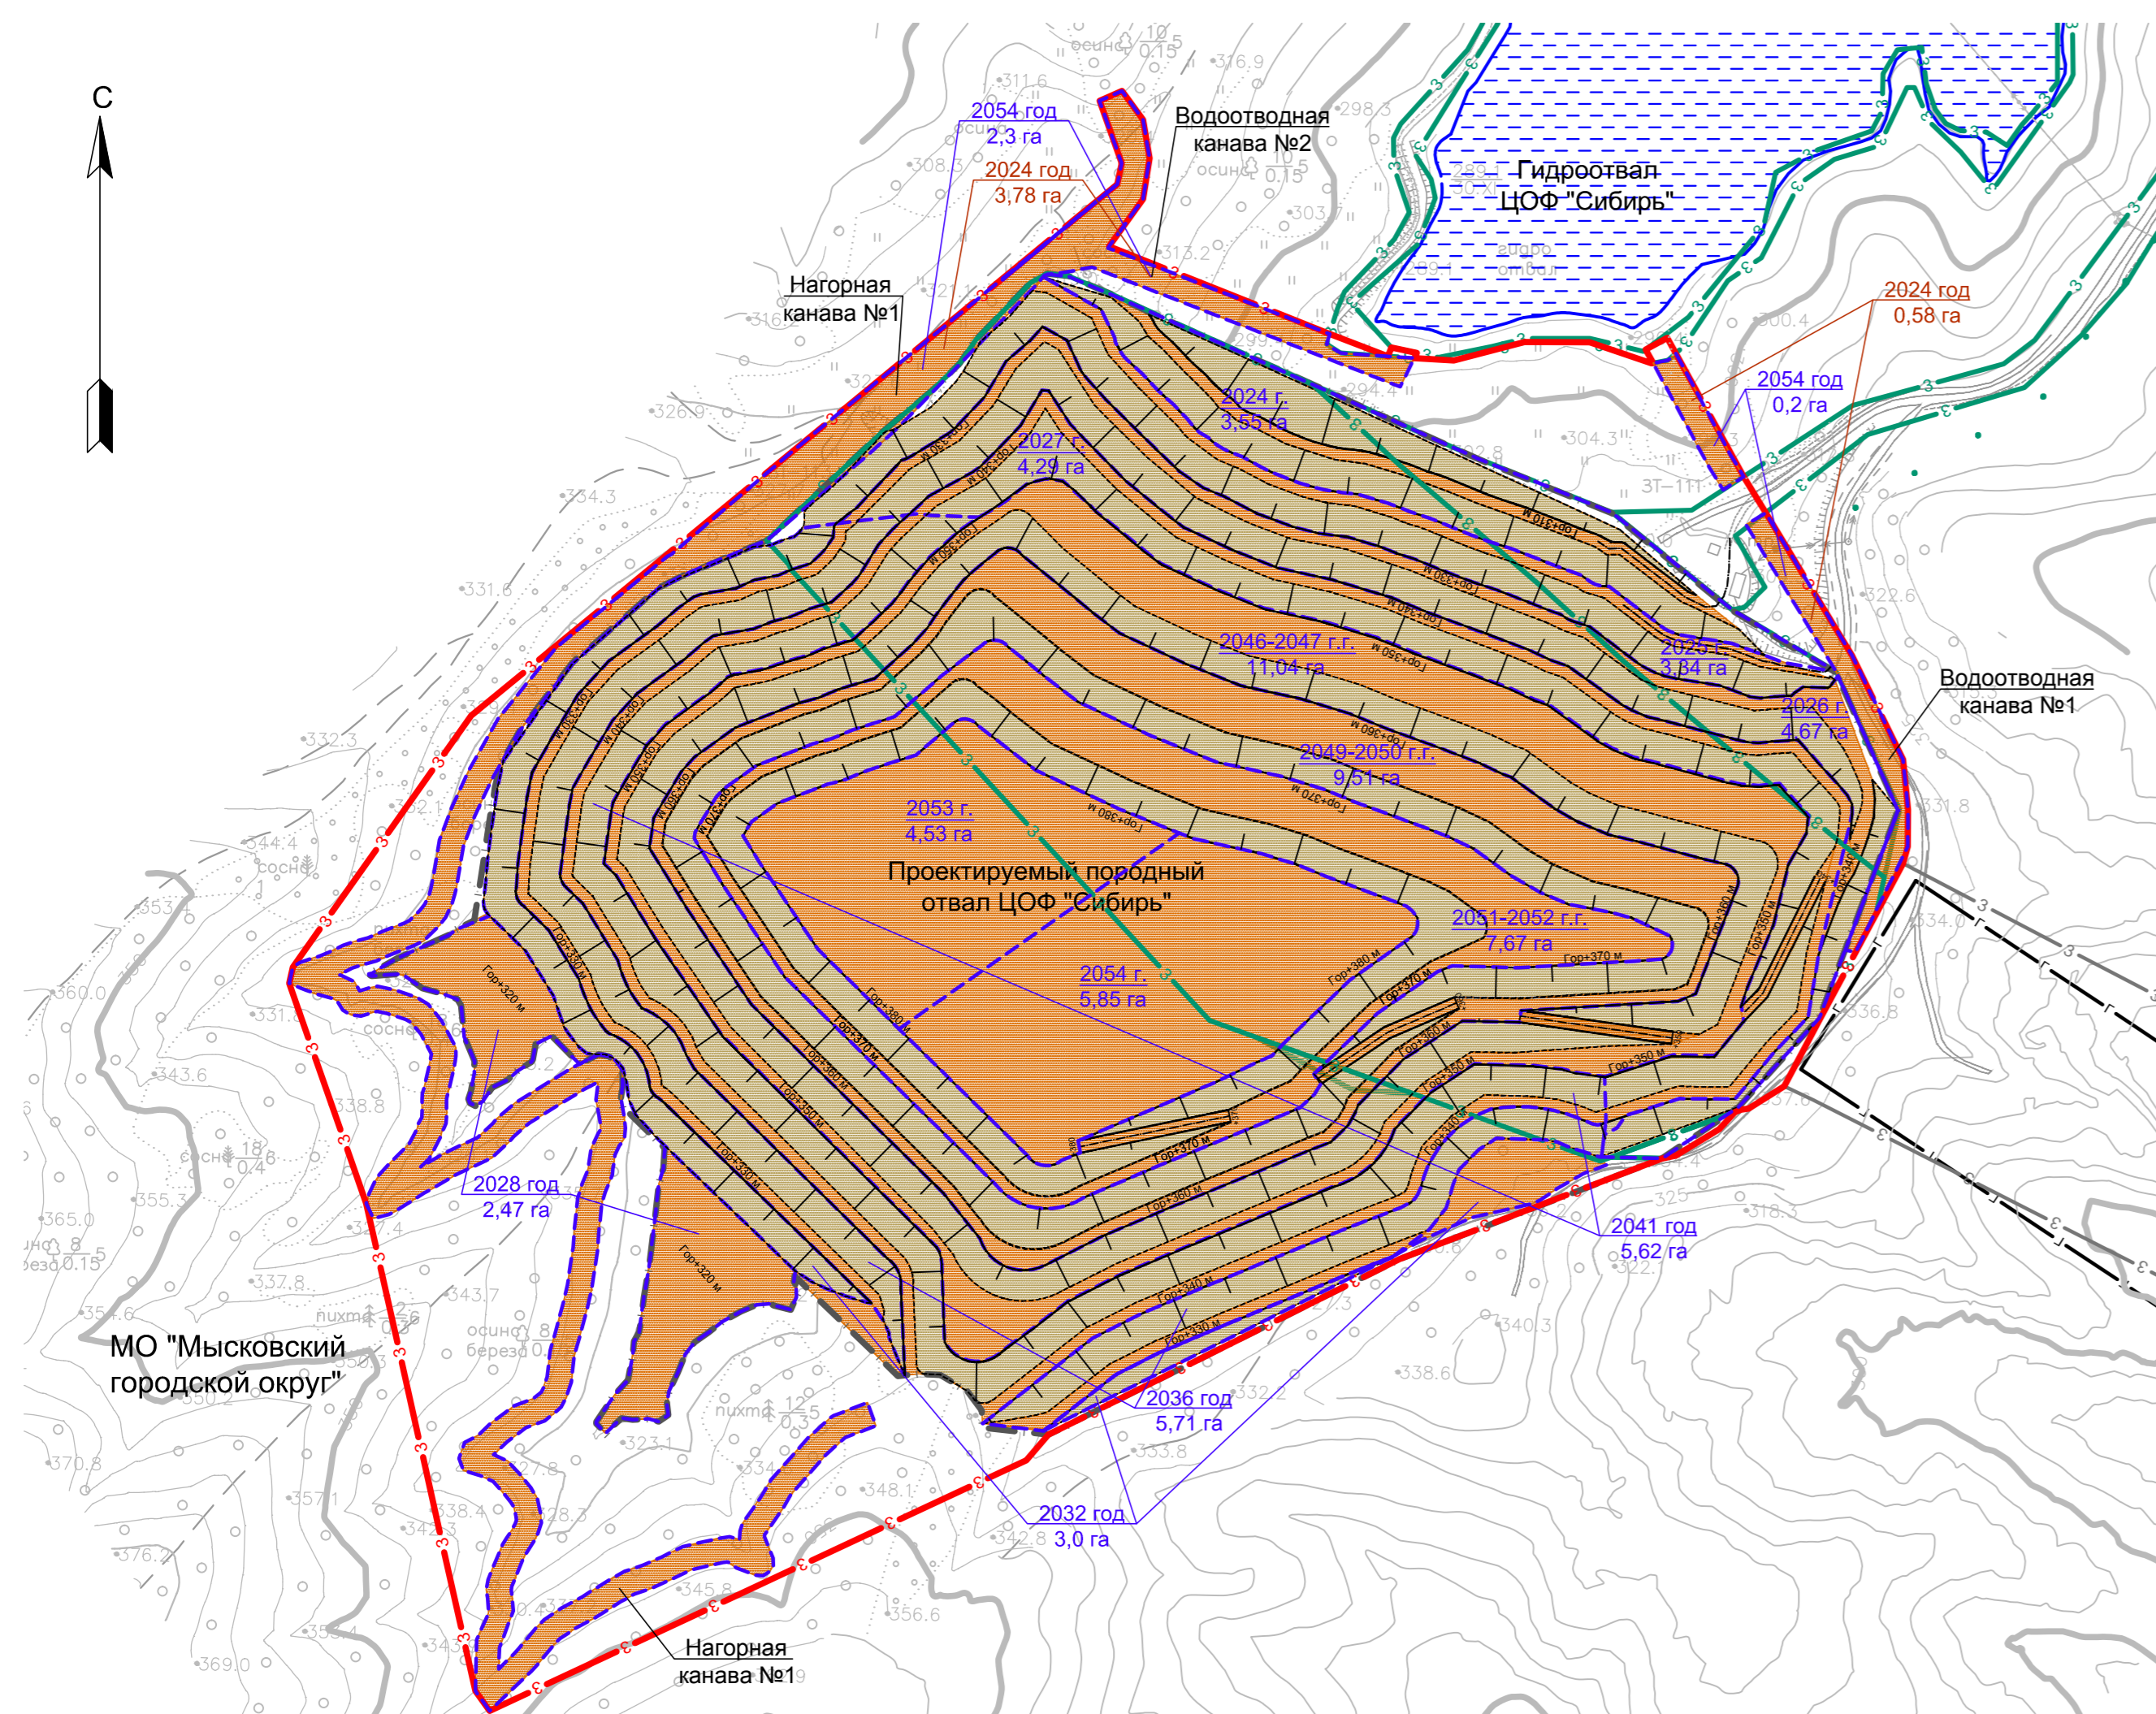

Взаим. инв. №	
Подп. и дата	
Изм. № подл.	

Календарный план технического этапа рекультивации

Годы рекультивации	Наименование объекта	Объемы работ по технической рекультивации					
		Засыпка выемки местным грунтом, тыс. м3	Планировка поверхности			Нанесение рекультивационного слоя	
			площадь, га	грубая, тыс м3	чистовая, тыс м3	площадь, га	объем, тыс м3
1	2	3	4	5	6	7	8
Проектируемый породный отвал							
2024	гор. +310		2,02	8,060	2,015	2,02	10,076
	гор. +320		1,54	6,146	1,537	1,54	7,683
	Итого		3,55	14,207	3,552	3,55	17,759
2025	гор. +320		0,84	3,343	0,836	0,84	4,179
	гор. +330		2,51	10,032	2,508	2,51	12,540
	Итого		3,34	13,374	3,344	3,34	16,718
2026	гор. +330		1,38	5,504	1,376	1,38	6,881
	гор. +340		3,11	12,436	3,109	3,11	15,545
	Итого		4,49	17,940	4,485	4,49	22,426
2027	гор. +340		1,39	5,566	1,392	1,4	6,958
	гор. +350		2,90	11,612	2,903	2,90	14,515
	Итого		4,29	17,178	4,295	4,29	21,473
2028	гор. +320		2,47	9,895	2,474	2,47	12,369
	Итого		2,47	9,895	2,474	2,47	12,369
	гор. +330		3,00	11,984	2,996	3,00	14,981
2032	Итого		3,00	11,984	2,996	3,00	14,981
	гор. +340		5,71	22,848	5,712	5,71	28,561
	Итого		5,71	22,848	5,712	5,71	28,561
2041	гор. +350		5,62	22,495	5,624	5,62	28,119
	Итого		5,62	22,495	5,624	5,62	28,119
	гор. +360		5,52	22,080	5,520	5,52	27,601
2046	Итого		5,52	22,080	5,520	5,52	27,601
	гор. +370		4,75	19,018	4,755	4,75	23,773
	Итого		4,75	19,018	4,755	4,75	23,773
2047	гор. +380		3,84	15,348	3,837	3,84	19,185
	Итого		3,84	15,348	3,837	3,84	19,185
	гор. +380		3,84	15,348	3,837	3,84	19,185
2052	Итого		3,84	15,348	3,837	3,84	19,185
	гор. +380		4,53	18,114	4,528	4,53	22,642
	Итого		4,53	18,114	4,528	4,53	22,642
2053	гор. +380		5,85	23,395	5,849	5,85	29,244
	Итого		5,85	23,395	5,849	5,85	29,244
	гор. +380		5,85	23,395	5,849	5,85	29,244
2054	Итого		5,85	23,395	5,849	5,85	29,244
	Всего по породному отвалу		71,08	284,325	71,081	71,08	355,407
	Объекты водоотведения						
2024	Нагорная канава №1, водоотводная канава №2		3,78	0,00	3,775	3,78	0,000
	Водоотводная канава №1		0,58	0,00	0,583	0,58	0,000
	Всего		4,36	0,00	4,36	4,36	0,000
2054	Нагорная канава №1, водоотводная канава №2	6,150	2,3000	0,000	2,300	2,30	6,392
	Водоотводная канава №1	1,190	0,1996	0,000	0,200	0,20	0,599
	Всего	7,34	2,50	0,00	2,50	2,50	6,991
Всего по объектам водоотведения		7,34	6,86	0,00	6,857	6,86	6,991
Всего по проекту		7,34	77,94	284,325	77,939	77,94	362,397

Условные обозначения

Наименование обозначений	обозначения		Примечание
	букв.	граф.	
Граница фактического земельного отвода ПАО "Южный Кузбасс" ЦОФ "Сибирь"			
Граница проектируемого земельного отвода			
Граница проектируемого породного отвала			
Граница рекультивируемых участков, в т.ч.:			
- спланированная поверхность			
- поверхность откоса			
Год рекультивации и площадь рекультивируемых участков:			
- в период эксплуатации			2026 г. 4,67 га
- в период строительства			2026 г. 4,67 га

ЮК.21.15-845-РЗ

ЦОФ «Сибирь». Расширение породного отвала						
Изм.	Кол.уч.	Лист	№ док.	Подп.	Дата	
Разраб.	Побережная					
Пров.	Денисова					
Гл. спец.	Денисова					
Нач. отд.	Снеткова				12.05.23	
Н. контр.	Кузьмичев					
ГИП	Леонов					
Рекультивация нарушенных земель				Стадия	Лист	Листов
Календарный план технического этапа рекультивации.				П	2	
М 1:5000				ООО "Мечел-Инжиниринг"		

Копировал

Формат А4х4