

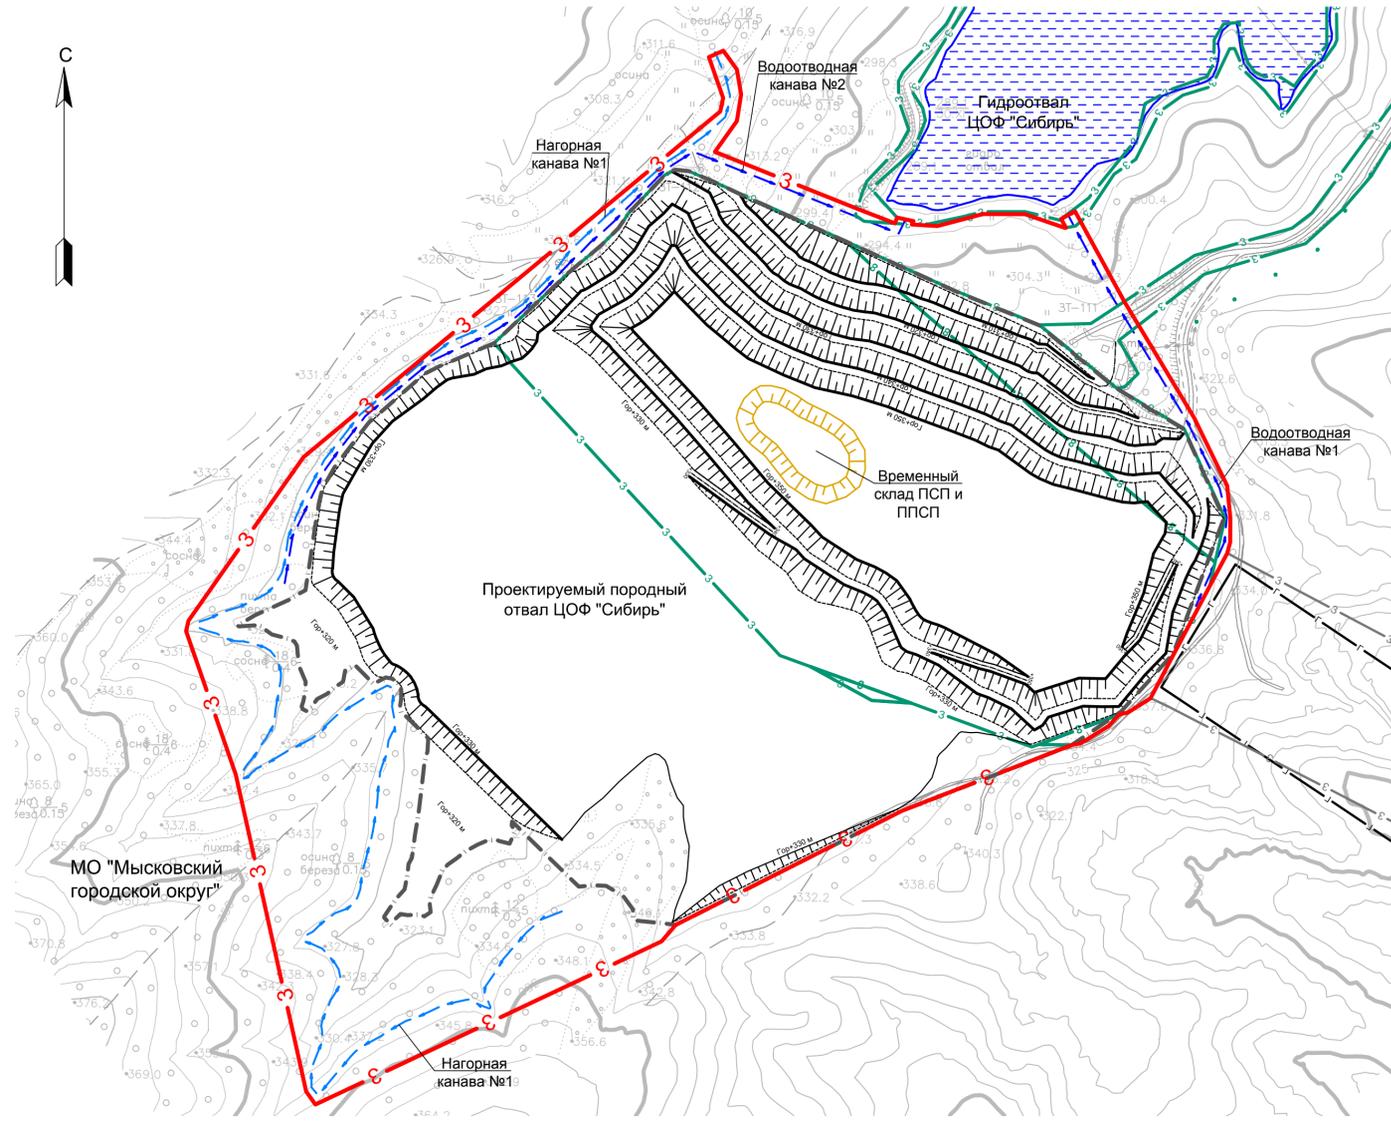


План размещения временного склада ПСП и ППСР. М 1:5000.

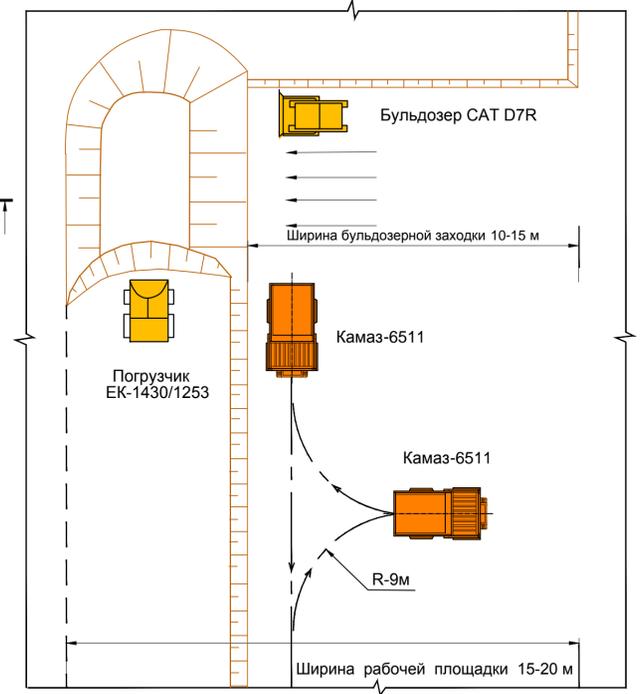


Технология снятия ПСП и ППСР

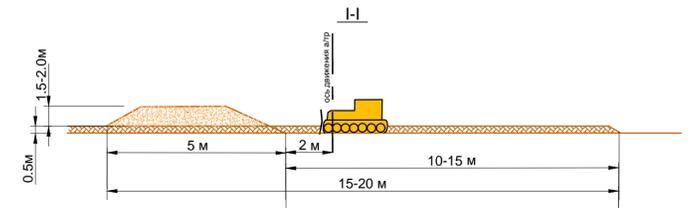

Условные обозначения

Наименование обозначений	обозначения		Примечание
	букв.	граф.	
Граница фактического земельного отвода ПАО "Южный Кузбасс" ЦОФ "Сибирь"	3	—	
Граница проектируемого земельного отвода	3	—	
Граница проектируемого породного отвала		—	
Откосы проектируемого породного отвала		▤	
Проектируемые нагорные и водоотводные каналы		—	

Схема разработки и погрузки ПСП и ППСР (с временного склада) погрузчиком К-702 в автосамосвалы Камаз 65115

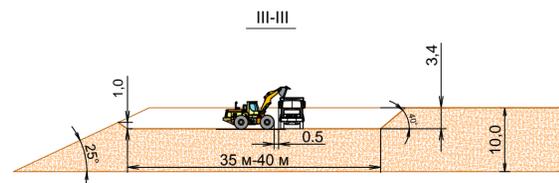

Нанесение рекультивационного слоя на поверхность отвала



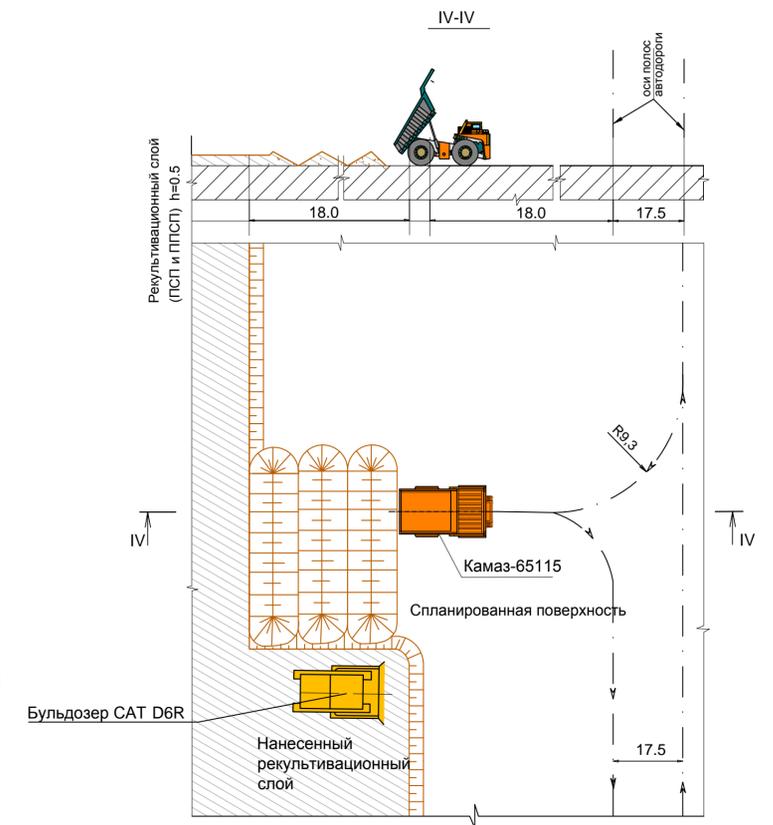


Схема формирования временного склада ПСП и ППСР

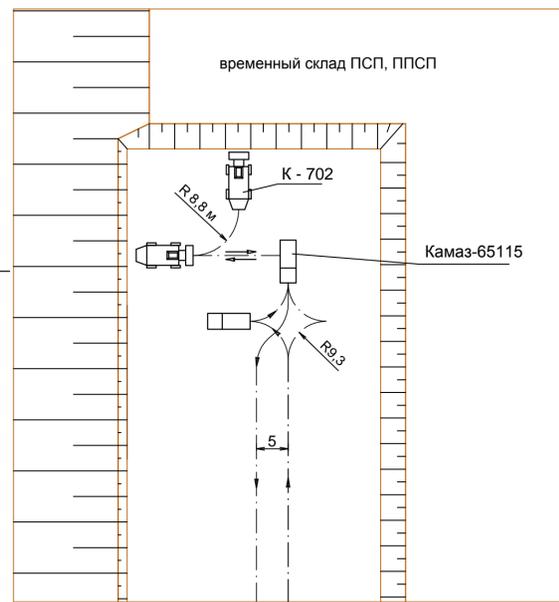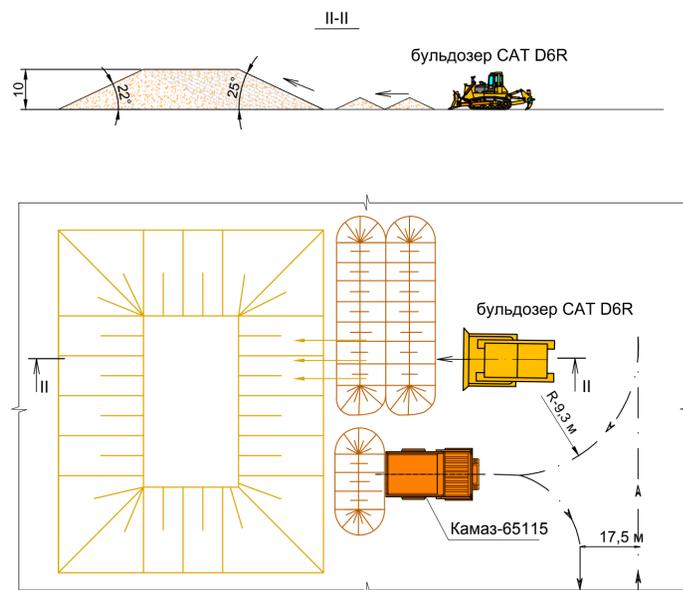

ЮК.21.15-845-РЗ					
ЦОФ «Сибирь». Расширение породного отвала					
Изм.	Кол.уч.	Лист	Медок.	Подп.	Дата
Разраб.	Побережная				
Пров.	Денисова				
Гл. спец.	Денисова				
Нач. отд.	Снеткова	12.05.23			
Н. контр.	Кузьмичев				
ГИП	Леонов				
Рекультивация нарушенных земель				Стадия	Лист
				П	3
План размещения временного склада ПСП и ППСР. М 1:5000. Технологические схемы ведения планировочных работ.				ООО "Мечел-Инжиниринг"	
Копировал				Формат А2х1,5	