


Дата	
Подп.	
№ док.	
Изм.	

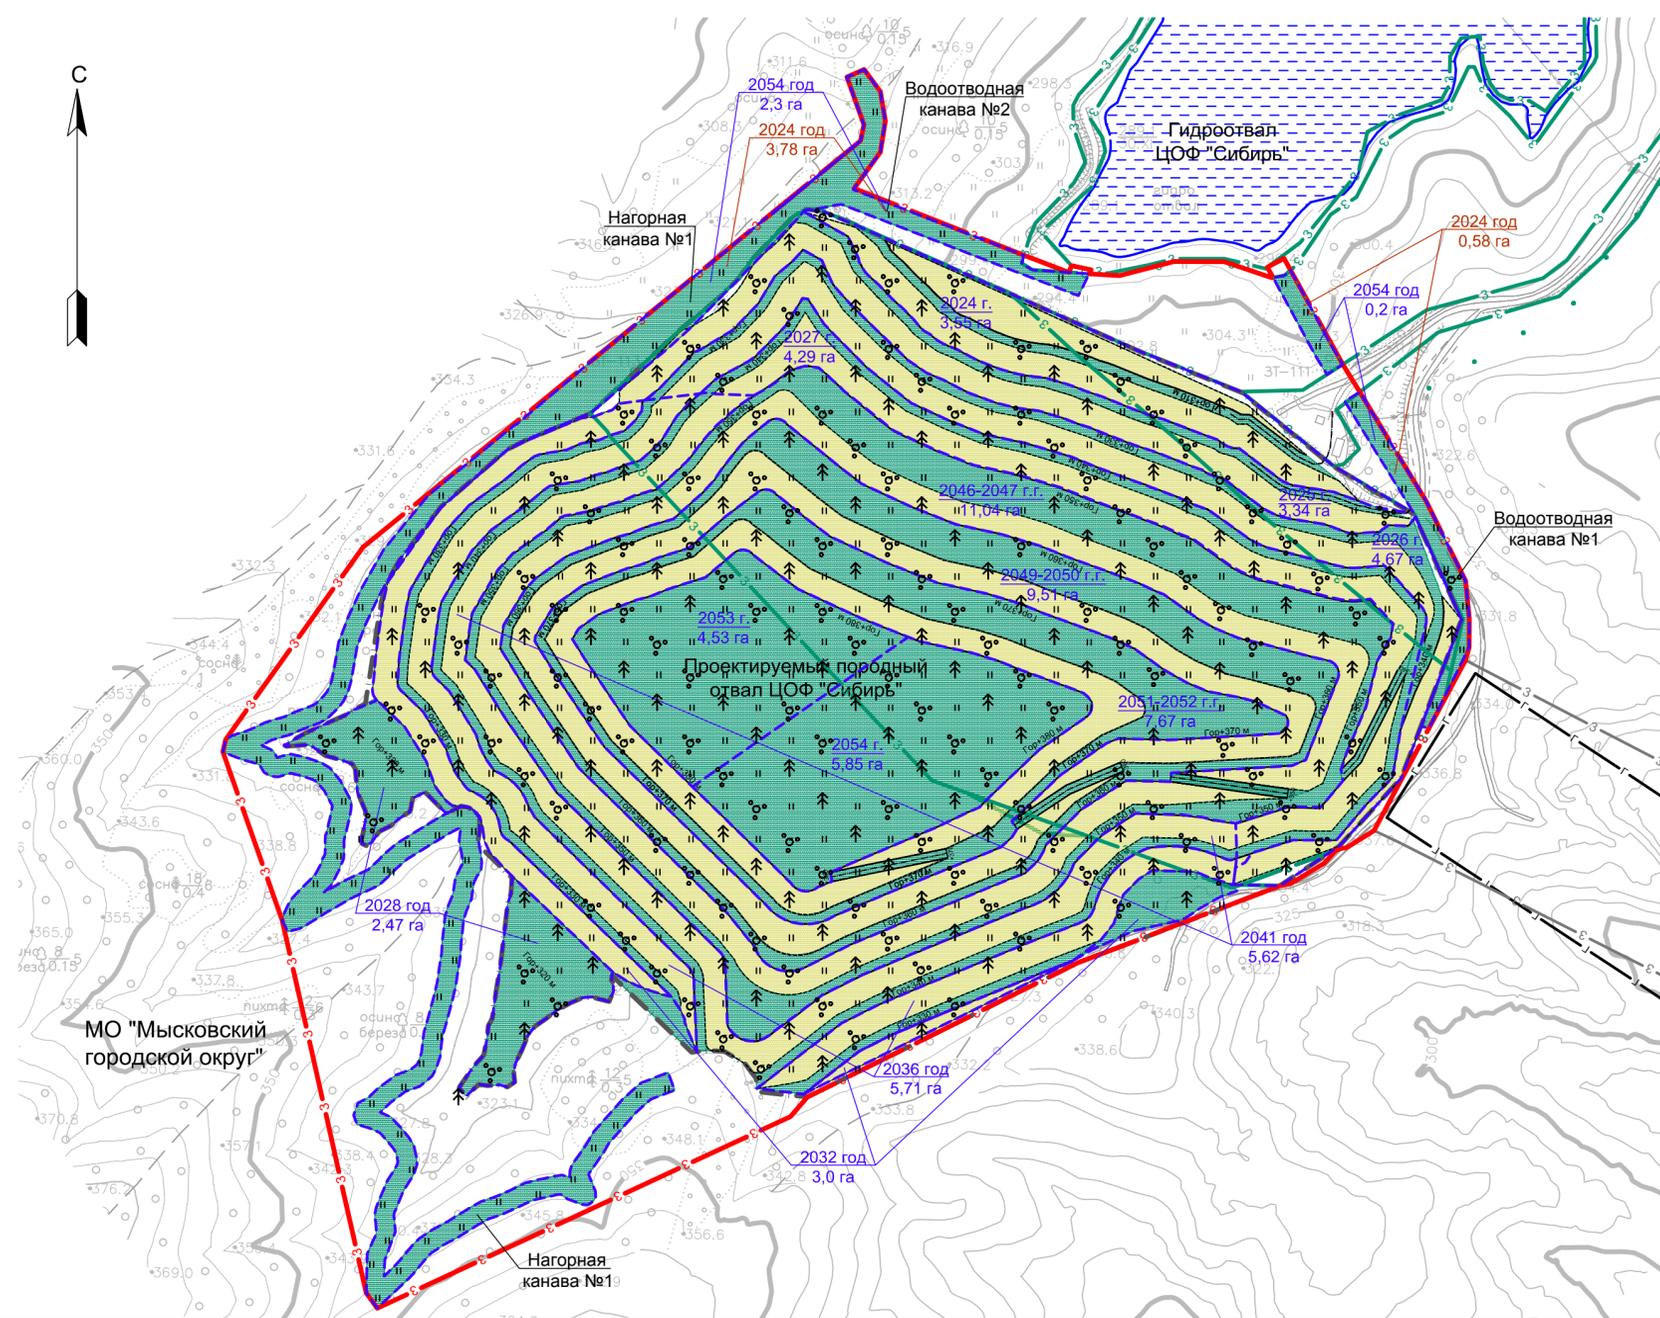

Календарный план биологического этапа рекультивации

Годы рекультивации	Наименование объекта	Объемы работ по биологической рекультивации										
		Площадь всего, га	в том числе									
			посев трав, га	всего, га	лесопосадки							
					деревья, шт.	в том числе						
сосна	ель	кустарники, шт.	лох	акация		сирень	черемуха					
1	2	3	4	5	6	7	8	9	10	11	12	13
2024	поверхность	4,36	4,36									
	откосы											
	Итого	4,36	4,36	0	0	0	0	0	0	0	0	0
2025	бермы	0,96	0,96	0,96	3843	3843		961	240	240	240	240
	поверхность	2,59	2,59	2,59	10364	10364		2591	648	648	648	648
	откосы											
	Итого	3,55	3,55	3,55	14207	14207	0	3552	888	888	888	888
2026	бермы	0,84	0,84	0,84	3343	3343		836	209	209	209	209
	поверхность	2,51	2,51	2,51	10031,6	10031,6		2508	627	627	627	627
	откосы											
	Итого	3,34	3,34	3,34	13374	13374	0	3344	836	836	836	836
2027	бермы	1,38	1,38	1,38	5504	5504		1376	344	344	344	344
	поверхность	3,11	3,11	3,11	12436	12436		3109	777	777	777	777
	откосы											
	Итого	4,49	4,49	4,49	17940	17940	0	4485	1121	1121	1121	1121
2028	бермы	1,39	1,39	1,39	5566	5566		1392	348	348	348	348
	поверхность	2,90	2,90	2,90	11612	11612		2903	726	726	726	726
	откосы											
	Итого	4,29	4,29	4,29	17178	17178	0	4295	1074	1074	1074	1074
2029	бермы	2,47	2,47	2,47	9895	9895		2474	1237	0	0	1237
	поверхность											
	откосы											
	Итого	2,47	2,47	2,47	9895	6432	3463	2474	1237	0	0	1237
2033	бермы	0,71	0,71	0,71	2855	1856	999	714	357	0	0	357
	откосы	2,28	2,28	2,28	9130	9129,6		2282	571	571	571	571
	Итого	3,00	3,00	3,00	11984	10985	999	2996	927	571	571	927
2037	бермы	1,26	1,26	1,26	5021	5021		1255	314	314	314	314
	поверхность	0,75	0,75	0,75	2980	1937	1043	745	373	0	0	373
	откосы	3,71	3,71	3,71	14848	14847,6		3712	928	928	928	928
	Итого	5,71	5,71	5,71	22848	21805	1043	5712	1614	1242	1242	1614
2042	бермы	1,64	1,64	1,64	6570	6570		1643	411	411	411	411
	поверхность	3,98	3,98	3,98	15925	15924,8		3981	995	995	995	995
	откосы											
	Итого	5,62	5,62	5,62	22495	15924,8	0	5624	1406	1406	1406	1406
2047	бермы	2,52	2,52	2,52	10088	10088		2522	630	630	630	630
	поверхность	3,00	3,00	3,00	11993	11992,6		2998	750	750	750	750
	откосы											
	Итого	5,52	5,52	5,52	22080	22080	0	5520	1380	1380	1380	1380
2048	бермы	2,52	2,52	2,52	10088	10088		2522	630	630	630	630
	поверхность	3,00	3,00	3,00	11993	11993		2998	750	750	750	750
	откосы											
	Итого	5,52	5,52	5,52	22080	22080	0	5520	1380	1380	1380	1380
2050	бермы	2,15	2,15	2,15	8583	8583		2146	536	536	536	536
	поверхность	2,61	2,61	2,61	10435	10435		2609	652	652	652	652
	откосы											
	Итого	4,75	4,75	4,75	19018	19018	0	4755	1189	1189	1189	1189
2051	бермы	2,15	2,15	2,15	8583	8583		2146	536	536	536	536
	поверхность	2,61	2,61	2,61	10435	10435		2609	652	652	652	652
	откосы											
	Итого	4,75	4,75	4,75	19018	19018	0	4755	1189	1189	1189	1189
2052	бермы	1,93	1,93	1,93	7718	7718		1929	482	482	482	482
	поверхность	1,91	1,91	1,91	7630	7630		1908	477	477	477	477
	откосы											
	Итого	3,84	3,84	3,84	15348	15348	0	3837	959	959	959	959
2053	бермы	1,93	1,93	1,93	7718	7718		1929	482	482	482	482
	поверхность	1,91	1,91	1,91	7630	7630		1908	477	477	477	477
	откосы											
	Итого	3,84	3,84	3,84	15348	15348	0	3837	959	959	959	959
2054	бермы	4,53	4,53	4,53	18114	11774	6340	4528	2264	0	0	2264
	поверхность											
	откосы											
	Итого	4,53	4,53	4,53	18114	11774	6340	4528	2264	0	0	2264
2055	бермы	5,85	5,85	5,85	23395	15207	8188	5849	2924	0	0	2924
	поверхность	2,50	2,50	0,00	0	0	0	0	0	0	0	0
	откосы											
	Итого	8,35	8,35	5,85	23395	15207	8188	5849	2924	0	0	2924
Всего		77,94	77,94	71,08	284325	264292	20034	71081	21348	14193	14193	21348

Условные обозначения

Наименование обозначений	обозначения		Примечание
	букв.	граф.	
Граница фактического земельного отвода ПАО "Южный Кузбасс" ЦОФ "Сибирь"			
Граница проектируемого земельного отвода			
Граница проектируемого породного отвала			
Граница рекультивируемых участков, в т.ч.:			
- спланированная поверхность			
- поверхность откоса			
Год рекультивации и площадь рекультивируемых участков:			
- в период эксплуатации			2026 г. 4,67 га
- в период строительства			2026 г. 4,67 га
Посадка древесных культур			
Посев трав			
Посадка кустарников			

ЮК.21.15-845-РЗ

ЦОФ «Сибирь». Расширение породного отвала

Изм.	Кол.уч.	Лист	№ док.	Подп.	Дата	Рекультивация нарушенных земель	Стадия	Лист	Листов
Разраб.	Побережная	Денисова					П	4	
Гл. спец.	Денисова					Календарный план биологического этапа рекультивации. М 1:5000	ООО "Мечел-Инжиниринг"		
Нач. отд.	Снеткова				12.05.23				
Н. контр.	Кузмишев								
ГИП	Леонов								

Копировал

Формат А4х4

Изм.	№ подл.
Подп.	и дата
Взам. инв. №	