



Общество с ограниченной ответственностью
«УралГео»

Регистрационный номер № 050913/104 от 05.09.2013 года
в реестре СРО Ассоциация проектировщиков «СтройПроект»

Заказчик – ООО «ЛУКОЙЛ- ПЕРМЬ»

**«РЕКОНСТРУКЦИЯ ПРОМЫСЛОВОГО НЕФТЕПРОВОДА
ДНС-1204 «ГАГАРИНСКОЕ» - Т.ВР. НГСП-1202 – УПСВ-1203
(ПЕРЕХОД ЧЕРЕЗ Р. ГЛУХАЯ ВИЛЬВА)»**

ПРОЕКТНАЯ ДОКУМЕНТАЦИЯ

Раздел 8. Мероприятия по обеспечению пожарной безопасности

2021/354/ДС26-PD-PB

Том 8

Изм.	№ док.	Подп.	Дата
1	13-23		09.06.23

Пермь, 2022



Общество с ограниченной ответственностью
«УралГео»

Регистрационный номер № 050913/104 от 05.09.2013 года
в реестре СРО Ассоциация проектировщиков «СтройПроект»

Заказчик – ООО «ЛУКОЙЛ- ПЕРМЬ»

**«РЕКОНСТРУКЦИЯ ПРОМЫСЛОВОГО НЕФТЕПРОВОДА
ДНС-1204 «ГАГАРИНСКОЕ» - Т.ВР. НГСП-1202 – УПСВ-1203
(ПЕРЕХОД ЧЕРЕЗ Р. ГЛУХАЯ ВИЛЬВА)»**

ПРОЕКТНАЯ ДОКУМЕНТАЦИЯ

Раздел 8. Мероприятия по обеспечению пожарной безопасности

2021/354/ДС26-PD-PB

Том 8

Директор ООО «УралГео»

Р.В. Пепеляев

Главный инженер проекта

Ю.А. Никулина

Изм.	№ док.	Подп.	Дата
1	13-23		09.06.23

Пермь, 2022

Изм. № подл.	Взам. инв. №
Подпись и дата	

Содержание

Введение	2
1 Исходные данные.....	3
2 Общие сведения	4
3 Описание системы обеспечения пожарной безопасности линейного объекта и обеспечивающих его функционирование зданий, строений и сооружений, проектируемых в составе линейного объекта.....	9
3.1 Система предотвращения пожара.....	9
3.2 Система противопожарной защиты.....	10
3.3 Система противопожарной защиты.....	11
4 Данные о природно-климатических условиях в районе расположения проектируемого объекта	14
5 Описание и обоснование проектных решений, обеспечивающих пожарную безопасность линейного объекта.....	17
6 Описание проектных решений по размещению линейного объекта.....	21
6.1 Размещение зданий, строений и сооружений в его составе, обеспечивающих пожарную безопасность линейного объекта (противопожарное расстояние между зданиями, сооружениями, наружными установками, отдельно стоящими резервуарами с нефтью и нефтепродуктами, компрессорными и насосными станциями и др.)	21
6.2 Проектные решения по наружному противопожарному водоснабжению	21
6.3 Проезды и подъезды для пожарной техники	21
7 Описание и обоснование объемно-планировочных и конструктивных решений, степени огнестойкости и класса конструктивной пожарной опасности, предела огнестойкости и класса пожарной опасности строительных конструкций обеспечивающих функционирование линейного объекта зданий, строений и сооружений, проектируемых и (или) находящихся в составе линейного объекта	22
7.1 Объемно-планировочные и конструктивные решения строительных конструкций обеспечивающих функционирование линейного объекта зданий, строений и сооружений, проектируемых и (или) находящихся в составе линейного объекта.....	22
7.2 Степени огнестойкости и класс конструктивной пожарной опасности, предела огнестойкости и класса пожарной опасности строительных конструкций обеспечивающих функционирование линейного объекта зданий, строений и сооружений, проектируемых и (или) находящихся в составе линейного объекта.....	23

Согласовано

Взам. инв. №

Подпись и дата

Инв. № подл.

1	-	Зам	13-23		09.06.23
Изм.	Кол.уч	Лист	№док.	Подп.	Дата
		Смирнов			12.09.22
		Бастриков			12.09.22
		Н. контр.			
		ГИП	Никулина		12.09.22

2021/354/ДС26-PD-РВ.ТСН

Раздел 8 «Мероприятия по обеспечению пожарной безопасности»

Стадия	Лист	Листов
П	1	45
ООО «УралГео»		

8	Описание и обоснование проектных решений по обеспечению безопасности людей при возникновении пожара.....	25
9	Перечень мероприятий, обеспечивающих безопасность подразделений пожарной охраны при ликвидации пожара.....	29
10	Сведения о категории зданий, сооружений, помещений, оборудования и наружных установок по признаку взрывопожарной и пожарной опасности.....	33
11	Перечень оборудования, подлежащего защите с применением автоматических установок пожаротушения и автоматической пожарной сигнализации.....	34
12	Описание и обоснование технических систем противопожарной защиты.....	35
12.1	Описание автоматических систем пожаротушения, пожарной сигнализации, оповещения и управления эвакуацией людей при пожаре, внутреннего противопожарного водопровода, противодымной защиты.....	35
12.2	Описание размещения технических систем противопожарной защиты, систем их управления, а также способа взаимодействия с инженерными системами зданий и оборудованием, работа которого во время пожара направлена на обеспечение безопасной эвакуации людей, тушение пожара и ограничение его развития, а также порядок работы технических систем (средств) для работы автоматических систем пожаротушения и пожарной техники (при наличии таких систем).....	35
13	Описание и обоснование технических систем противопожарной защиты.....	37
14	Описание организационно-технических мероприятий по обеспечению пожарной безопасности линейного объекта, обоснование необходимости создания пожарной охраны объекта, расчет ее необходимых сил и средств.....	38
15	Определение пожарных рисков угрозы жизни и здоровью людей, уничтожения имущества.....	40
	Сылочные нормативные документы.....	41

Индв. № подл.	Подпись и дата	Взам. инв. №					Лист
Изм.	Кол.уч	Лист	№док	Подп.	Дата	2021/354/ДС26-РД-РВ.ТСН	2

Введение

Изменение 1 внесено на основании замечаний ФАУ «Главгосэкспертиза России» (письмо № 52753-23/ГГЭ-39073/11 от 08.06.2023 г.) на листы 17, 31, 32, 34, 35 текстовой части. Добавлены новые листы 2.1, 17.1 текстовой части. Краткое описание изменения:

- приведены обоснования принятых противопожарных расстояний;
- при разработке раздела использованы актуальные нормативные документы и документы, содержащие требования к разрабатываемым мероприятиям.

Инв. № подл.	Подпись и дата					Взам. инв. №	
						2021/354/ДС26-РВ.ТСН	Лист
1	-	Нов	13-23		09.06.23		2.1
Изм.	Кол.уч	Лист	№док	Подп.	Дата		

1 Исходные данные

Проектная документация выполнена в соответствии с требованиями следующих нормативных документов:

- ст. 4 ФЗ-384 «Технический регламент о безопасности зданий и сооружений»;
- «Положение о составе разделов проектной документации и требованиях к их содержанию», утвержденное постановлением Правительства РФ №87 от 16.02.2008 г.;
- ГОСТ Р 21.1101-2020 «Система проектной документации для строительства. Основные требования к проектной и рабочей документации».

Настоящий раздел проектной документации разработан в соответствии со следующими документами:

- Задание на проектирование по объекту «Реконструкция промышленного нефтепровода ДНС-1204 «Гагаринское» - т.вр. НГСП-1202 – УПСВ-1203 (переход через р. Глухая Вильва)», утвержденное Первым заместителем Генерального директора – Главным инженером ООО «ЛУКОЙЛ-ПЕРМЬ» И. И. Мазеиным 13.08.2021 г.;
- Технические условия на реконструкцию промышленного нефтепровода ДНС-1204 «Гагаринское» - т.вр. НГСП-1202 – УПСВ-1203 (переход через р. Глухая Вильва) отдела трубопроводного транспорта УМЭМО ООО «ЛУКОЙЛ-ПЕРМЬ» от 27.07.2021 г.;
- Технический отчет по результатам инженерных изысканий, выполненный ООО НПП «Изыскатель» в 2022 г.

Проектная документация выполнена в соответствии с требованиями: технических регламентов, экологических, санитарно-гигиенических, противопожарных и других норм, правил, стандартов, действующих на территории РФ, исходных данных, технических условий, выданных органами государственного надзора и заинтересованными организациями, и обеспечивает безопасную для жизни и здоровья людей эксплуатацию объекта при соблюдении мероприятий, предусмотренных проектной документацией.

Изм.	Кол.уч	Лист	№док	Подп.	Дата	2021/354/ДС26-РД-РВ.ТСН	Лист
							3
Инов. № подл.	Подпись и дата	Взам. инв. №					

2 Общие сведения

Проектом предусмотрена реконструкция промышленного нефтепровода «ДНС-1204 «Гагаринское» - т.вр. НГСП-1202 – УПСВ-1203 (переход через р. Глухая Вильва)», с установкой отключающих задвижек.

В связи с длительной эксплуатацией, приведением технических характеристик трубопровода в соответствие с НТД, необходимо заменить участок трубопровода ПК9+95 – ПК12+95 (переход через р. Глухая Вильва) ориентировочной протяженностью -0,3 км.

Промысловый нефтепровод запроектирован из стальных электросварных прямошовных труб диаметром 219 мм, толщиной стенки 8 мм по ГОСТ 20295-85 из стали 20, с внутренним эпоксидным покрытием, с наружным 3-х слойным полимерным покрытием усиленного типа по ГОСТ Р 51164-98.

В месте пересечения с водной преградой трубопровод принят с защитным бетонным покрытием «ЗУБ-Кожух» в стальной оцинкованной оболочке.

Объем транспорта по трубопроводу, согласно заданию на проектирование:

- жидкости $Q_{ж} = 836,1 \text{ м}^3/\text{сут}$;
- нефти $Q_{н} = 340,6 \text{ м}^3/\text{сут}$;
- обводненность – 52%.

Транспорт нефтегазоводяной смеси осуществляется по герметизированной системе. Режим работы системы непрерывный, круглосуточный.

На ПК0+12,80, ПК0+25,40, ПК3+30,60 и ПК3+42,20 трасса трубопровода пересекает существующие коммуникации (газопроводы).

Трасса трубопровода пересекает на ПК1+29,40 – ПК1+56,00 р. Глухая Вильва глубиной 1,45 м.

Для производства, обслуживания и ремонта, а также уменьшения отрицательного воздействия на окружающую среду, проектной документацией предусмотрена установка запорной арматуры:

- узел №1 на ПК0+42,10;
- узел №2 на ПК3+15,65.

Инов. № подл.	Подпись и дата	Взам. инв. №							Лист
			2021/354/ДС26-РД-РВ.ТСН						4
Изм.	Кол.уч	Лист	№док	Подп.	Дата				

Запорная арматура, принятая проектной документацией в соответствии с перекачиваемой средой и технологическими параметрами трубопровода (рабочее давление, диаметр), обеспечивает герметичность класса «А» по ГОСТ Р 54808-2011, исполнение ее соответствует климатическим характеристикам района строительства (исполнение УХЛ1).

Проектом предусмотрен местный контроль давления на узлах запорной арматуры №1 (ПК0+42,10) и №2 (ПК3+15,65) с помощью показывающих манометров.

Для предотвращения несанкционированного вмешательства вход технологических процессов узлы задвижек имеют ограждения высотой не менее 2,2 м.

По схематической карте климатического районирования территории Российской Федерации для строительства (СП 131.13330.2020) район работ относится к строительно-климатическому подрайону IV.

Климат рассматриваемой территории континентальный, с холодной, продолжительной зимой, теплым, но сравнительно коротким летом, ранними осенними и поздними весенними заморозками. Зимой на Урале часто наблюдается антициклон с сильно охлажденным воздухом. Охлаждение воздуха в антициклонах происходит, главным образом, в нижних слоях, одновременно уменьшается влагосодержание этих слоев. С высотой температура воздуха в зимнее время обычно возрастает.

Климатические параметры холодного и теплого периодов года по метеостанции Чердынь приведены в Таблица 1 и Таблица 2.

Таблица 1 - Климатические параметры холодного периода года по метеостанции Чердынь (период наблюдений 1966-2018 гг.).

Климатическая характеристика	Значение
Температура воздуха наиболее холодных суток, °С, обеспеченностью 0,98 %	-46
Температура воздуха наиболее холодных суток, °С, обеспеченностью 0,92 %	-42
Температура воздуха наиболее холодной пятидневки, °С, обеспеченностью 0,98 %	-40
Температура воздуха наиболее холодной пятидневки, °С, обеспеченностью 0,92 %	-37
Температура воздуха, °С, обеспеченностью 0,94 %	-22
Абсолютная минимальная температура воздуха, °С	-52
Средняя суточная амплитуда температуры воздуха наиболее холодного месяца, °С	7,2
Продолжительность, сутки., и средняя температура воздуха, °С, периода со средней суточной температурой воздуха ≤ 0 °С	176 суток, -10,1

Изм.	Кол.уч	Лист	№док	Подп.	Дата	2021/354/ДС26-РД-РВ.ТСН	Лист
							5

Климатическая характеристика	Значение
То же, ≤ 8 °С	242 суток, –6,3
То же, ≤ 10 °С	259 суток, –5,3
Средняя месячная относительная влажность воздуха наиболее холодного месяца, %	84
Средняя месячная относительная влажность воздуха в 15 часов наиболее холодного месяца, %	83
Количество осадков с ноября по март, мм	274
Преобладающее направление ветра с декабря по февраль	Ю
Максимальная из средних скоростей ветра по румбам за январь, м/с	4,0
Средняя скорость ветра, м/с, за период со средней суточной температурой воздуха ≤ 8 °С	3,3

Таблица 2 - Климатические параметры теплого периода года по метеостанции Чердынь (период наблюдений 1966-2018 гг.).

Климатическая характеристика	Значение
Барометрическое давление, гПа	989
Температура воздуха, °С, обеспеченностью 0,98 %	25
Температура воздуха, °С, обеспеченностью 0,95 %	21
Средняя максимальная температура воздуха наиболее теплого месяца, °С	23,1
Абсолютная максимальная температура воздуха, °С	36
Средняя суточная амплитуда температуры воздуха наиболее теплого месяца	10,0
Средняя месячная относительная влажность воздуха наиболее теплого месяца, %	68
Средняя месячная относительная влажность воздуха в 15 ч. наиболее теплого месяца, %	56
Количество осадков с апреля по октябрь, мм	483
Наблюденный суточный максимум осадков	75
Преобладающее направление ветра с июня по август	3
Минимальная из средних скоростей ветра по румбам за июль, м/с	2,4

Основными характеристиками атмосферных нагрузок являются их нормативные значения: снеговой, ветровой и гололедной нагрузки.

Согласно СП20.13330.2016, они равны:

- ветровая нагрузка – I район, нормативное значение ветрового давления w_0 в зависимости от ветрового района составляет 0,23 кПа;
- снеговая нагрузка – VI район, нормативное значение веса снегового покрова S_g составляет 3,0 кН/м²;
- гололедные нагрузки – III район, толщина гололедной стенки составляет 10 мм.

Согласно Правилам устройства электроустановок (ПУЭ):

Изм.	Кол.уч	Лист	№ док	Подп.	Дата	2021/354/ДС26-РД-РВ.ТСН	Лист
							6
Инва. № подл.	Подпись и дата	Взам. инв. №					

– по ветровому давлению район изысканий относится к III району, нормативное ветровое давление на высоте 10 м составляет 650 Па, соответствующая нормативная скорость ветра на высоте 10 м составляет 32 м/с;

– по толщине стенки гололеда район изысканий относится к IV району, толщина гололедной стенки составляет 25 мм.

Сейсмичность

Согласно карты ОСР-2015-В район работ расположен в пределах зоны с интенсивностью и повторяемостью 5 баллов по шкале MSK-64 с 5% вероятностью превышения, что соответствует повторяемости сейсмических сотрясений в среднем один раз в 1000 (карта В) лет.

Категория грунтов по сейсмичности – III.

Подтопление

По подтопляемости территории участок работ относится к I области - подтопленная, по условиям развития к району I-A – подтопленный в естественных условиях, по времени развития процесса к участку I-A-1- постоянно подтопленный.

Пучинистость грунтов

По степени морозной пучинистости грунты относятся:

- песок мелкий ИГЭ-2 – слабопучинистый грунт;
- суглинок мягкопластичный ИГЭ-3 - сильнопучинистый грунт.

Гравийный грунт с песчаным заполнителем ИГЭ-4 находится ниже глубины сезонного промерзания грунтов.

В исследуемом районе характерными инженерно-геологическими процессами являются процессы подтопления, который характеризуется высоким уровнем грунтовых вод и пучинистость грунтов.

Другие опасные инженерно-геологические и техногенные процессы и явления в процессе инженерно-геологических изысканий не выявлены.

Инженерно-геологические и гидрогеологические условия участка работ по совокупности факторов, определенных в ходе изысканий характеризуются III (сложной) категорией сложности.

Инов. № подл.	Подпись и дата	Взам. инв. №
---------------	----------------	--------------

Изм.	Кол.уч	Лист	№док	Подп.	Дата	2021/354/ДС26-РД-РВ.ТСН	Лист
							7

Для проектируемого объекта предусмотрены конструктивные, объемно-планировочные и инженерно-технические решения, обеспечивающие в случае пожара нераспространение пожара на рядом расположенное оборудование и сооружения, ограничение прямого и косвенного материального ущерба в случае пожара.

Инв. № подл.	Подпись и дата					Взам. инв. №
Изм.	Кол.уч	Лист	№док	Подп.	Дата	2021/354/ДС26-РД-РВ.ТСН
						Лист
						8

3 Описание системы обеспечения пожарной безопасности линейного объекта и обеспечивающих его функционирование зданий, строений и сооружений, проектируемых в составе линейного объекта

В соответствии с требованиями статьи 5 Федерального закона Российской Федерации № 123 от 22.07.2008 г. «Технический регламент о требованиях пожарной безопасности» (ФЗ-123) каждый объект защиты должен иметь систему обеспечения пожарной безопасности.

Система обеспечения пожарной безопасности объекта создается в целях предотвращения пожара, обеспечения безопасности людей и защиты имущества при пожаре.

В общем виде система обеспечения пожарной безопасности объекта включает в себя:

- систему предотвращения пожара;
- систему противопожарной защиты;
- комплекс организационно-технических мероприятий по обеспечению пожарной безопасности.

Разработанная в проектной документации система обеспечения пожарной безопасности содержит комплекс мероприятий, исключающих возможность превышения значений допустимого пожарного риска, установленного Федеральным законом № 123-ФЗ от 22.07.2008 г, и направлена на предотвращение опасности причинения вреда третьим лицам в результате пожара.

3.1 Система предотвращения пожара

Система предотвращения пожара на проектируемом объекте обеспечивается выполнением мероприятий, обеспечивающих пожарную безопасность технологических решений и инженерных систем, а именно:

- максимальное применение негорючих и трудногорючих веществ и материалов при прокладке/замене проектируемых участков трубопровода, путем введения ограничения по применению горючих материалов, при необходимости их огнезащита;

Изм.	Кол.уч	Лист	№док	Подп.	Дата	2021/354/ДС26-PD-РВ.ТСН	Лист
							9
Изнв. № подл.	Подпись и дата	Взам. инв. №					

- максимально возможное по условиям технологии и строительства ограничение массы горючих веществ и наиболее безопасный способ их размещения;
- в период эксплуатации применение существующей автоматической комплексной системы управления и обеспечения безопасности, включающей автоматизированную систему управления технологическим процессом, систему останова технологического процесса, систему аварийного останова, систему обнаружения пожара и утечек газа;
- применение электрооборудования, соответствующего взрывоопасной и пожароопасной зонам, группе и категории взрывоопасной смеси в соответствии с требованиями «Правил устройства электроустановок (ПУЭ)»;
- выполнением требований Федерального закона «Технический регламент о требованиях пожарной безопасности» от 22 июля 2008 г. №123-ФЗ (с изменениями на 2 июля 2013 года); устройство молниезащиты зданий и сооружений.

3.2 Система противопожарной защиты

Пожарная безопасность (на период ремонта) на участках работ и рабочих местах должна обеспечиваться в соответствии с требованиями «Правил пожарной безопасности при производстве строительного-монтажных работ и Правил пожарной безопасности при проведении сварочных и других огневых работ на объектах народного хозяйства», утвержденных ГУПО МВД СССР, а также требованиями ГОСТ 12.1.004-91 «Пожарная безопасность. Общие требования», Правил противопожарного режима в Российской Федерации».

Система противопожарной защиты обеспечивается комплексом конструктивно-планировочных решений, а также применением средств противопожарной защиты.

Противопожарная защита объекта строительства достигается:

- объемно-планировочными и техническими решениями, обеспечивающими своевременную эвакуацию людей и их защиту от опасных факторов пожара, в том числе его вторичных проявлений;
- применением строительных конструкций с нормируемыми значениями пределов огнестойкости и классов пожарной опасности;

Изн. № подл.	Подпись и дата	Взам. инв. №							Лист
									10
Изм.	Кол.уч	Лист	№док	Подп.	Дата	2021/354/ДС26-РД-РВ.ТСН			

– применением средств пожаротушения и соответствующих видов пожарной техники.

Согласно ст. 7 Федерального закона № 116-ФЗ обязательные требования к техническим устройствам, применяемым на опасном производственном объекте, и формы оценки их соответствия устанавливаются в соответствии с Федеральным законом от 27.12.2002 № 184-ФЗ «О техническом регулировании», Постановлением Правительства Российской Федерации от 1 декабря 2009 года № 982 «Об утверждении единого перечня продукции, подлежащей обязательной сертификации, и единого перечня продукции, подтверждение соответствия которой осуществляется в форме принятия декларации о соответствии».

Все основное технологическое оборудование и материалы имеют сертификаты и декларации соответствия. Строительные, отделочные, теплоизоляционные материалы и кабельная продукция, подлежащие обязательной сертификации в области пожарной безопасности, оборудование противопожарных систем, применяющиеся при строительстве имеют сертификаты пожарной безопасности.

3.3 Система противопожарной защиты

Система организационно-технических мероприятий включает:

- применение сертифицированных технических средств пожаровзрывобезопасности;
- организацию надзора за соблюдением норм и правил пожарной безопасности;
- разработку положений, инструкций и других нормативных актов по обеспечению пожарной безопасности и других документов о порядке работы с пожаровзрывоопасными веществами и материалами, о соблюдении противопожарного режима и действиях людей при возникновении пожара;
- определение порядка эвакуации людей, транспорта, спецтехники с площадок при возникновении крупных пожароопасных аварийных ситуаций;
- привлечение организаций, имеющих соответствующие лицензии для осуществления монтажа, наладки и технического обслуживания технологического оборудования.

Изн. № подл.	Подпись и дата	Взам. инв. №
--------------	----------------	--------------

Изм.	Кол.уч	Лист	№док	Подп.	Дата	2021/354/ДС26-РД-РВ.ТСН	Лист
							11

Постоянного присутствия обслуживающего персонала на проектируемых объектах не предусматривается.

На месте производства работ должна быть инструкция «О мерах пожарной безопасности», план ликвидации аварий и тушения пожаров, разработанные с учетом конкретных условий проведения работ.

Все лица, поступающие на работу, должны пройти инструктаж по вопросам пожарной безопасности на рабочем месте.

Для размещения огнетушителей, ломов, топоров и лопат на территории монтажных площадок должны изготавливаться пожарные щиты, которые располагаются на видных и легкодоступных местах. Конструкция ящика для песка должна быть удобной для извлечения песка и исключать попадание в него осадков. Ящик должен укомплектовываться совковой лопатой. Для предупреждения комкования песок перед засыпкой в ящик должен просушиваться и просеиваться. Асбестовую ткань, кошму, войлок следует хранить в металлических футлярах с крышками.

Подрядчик обязан обеспечить наличие в достаточном количестве противопожарного оборудования, а его работники должны быть обучены работе с таким оборудованием.

Кроме того, к организационно-техническим мероприятиям на проектируемом объекте строительства относятся:

- организация технического обслуживания средств противопожарной защиты; обучение правилам пожарной безопасности обслуживающего персонала; разработка необходимых памяток, инструкций, приказов о порядке проведения огневых работ, соблюдении противопожарного режима, действиях в случае возникновения пожара, ответственных лицах;

- разработка и отработка планов эвакуации людей на случай пожара; отработка взаимодействия обслуживающего персонала и пожарной охраны при тушении пожаров и т.п.

Ответственность за соблюдение установленных противопожарных мероприятий на каждом рабочем месте возлагается на непосредственных исполнителей работ.

Изм.	Кол.уч	Лист	№док	Подп.	Дата
Инва. № подл.	Подпись и дата	Взам. инв. №			

						Лист
						12

2021/354/ДС26-РД-РВ.ТСН

- Падение самолета, метеорита и т.п.

Не рассматривается, поскольку частота данного события не превышает 10^{-7} 1/год (над территорией проектируемого объекта нет постоянно действующих авиалиний, в окрестности отсутствуют взлетно-посадочные полосы и площадки, а также аэропорты).

- Механические повреждения.
- Диверсии и террористические акты, акты вандализма, несанкционированные врезки в нефтепровод.

Террористические акты и акты вандализма также маловероятны. Проектируемые нефтепроводы проложены подземно.

- Аварии на соседних опасных производственных объектах.

Проектируемый участок входят в состав действующего нефтепровода. Возможные аварии (пожары разлития, взрывы) на котором могут стать причиной аварий на ремонтируемых участках.

Все это приводит к разгерметизации оборудования, загрязнению окружающей среды и возникновению аварийных ситуаций

Инв. № подл.	Подпись и дата					Взам. инв. №
	Изм.	Кол.уч	Лист	№док	Подп.	Дата
2021/354/ДС26-РД-РВ.ТСН						Лист
						16

5 Описание и обоснование проектных решений, обеспечивающих пожарную безопасность линейного объекта

Выбор трассы нефтепровода выполнен из условия минимизации нанесения ущерба окружающей природной среде и обеспечения высокой надежности и безаварийности в период эксплуатации.

При выборе трассы максимально использовалась возможность размещения их вне водоохранных зон, на заболоченных участках и землях с менее ценными породами деревьев. При этом учитывались инженерно-геологические условия района строительства, применяемые методы производства строительно-монтажных работ.

Расстояния до сооружений, между инженерными сетями и параллельными трубопроводами приняты в зависимости от класса и диаметра нефтепровода, транспортируемого продукта, назначения объектов и степени обеспечения их безопасности, в соответствии с требованиями ГОСТ Р 55990-2014.

Безопасность в районе прохождения трасс обеспечивается расположением их на соответствующем расстоянии от объектов инфраструктуры.

Принятые расстояния обеспечивают сохранность существующих коммуникаций, безопасность при проведении работ и надежность газопровода в процессе эксплуатации.

Проектом принят подземный способ укладки трубопроводов на всем протяжении участков.

Глубина прокладки в пучинистых грунтах принята с учетом требований нормативного документа ГОСТ Р 55990-2014 на глубине не менее 1,4м до верха трубы, обеспечивающей устойчивое положение трубопровода.

Проектируемый трубопровод пересекает:

- подземные коммуникации – газопроводы;
- водные преграды – р. Глухая Вильва.

В соответствии с п.9.3.9 ГОСТ Р 55990-2014 «Месторождения нефтяные и газонефтяные. Промысловые трубопроводы. Нормы проектирования» при взаимном пересечении трубопроводов расстояние между ними в свету должно приниматься не менее 350 мм. Расстояние между проектируемым нефтепроводом и пересекаемыми подземными трубопроводами указаны ниже (Таблица 3.1).

Инва. № подл.	Подпись и дата					Взам. инв. №	
1	-	Зам	13-23		09.06.23	2021/354/ДС26-РВ.ТСН	Лист
Изм.	Кол.уч	Лист	№док	Подп.	Дата		17

Таблица 3.1

На участке		Угол пересечения	Наименование трубопровода и его назначение (наземного или подземного)	Направление откуда и куда	Какой организации принадлежит трубопровод	Диаметр	Расстояние в свету, мм
Пикет	Плюс						
0	12.8	78°	газопровод	УУЛФ «Гагаринская» - ДНС «Озерное»	ООО «ЛУКОЙЛ – ПЕРМЬ»	125	350
0	25.4	72°	газопровод	УУЛФ «Гагаринская» - т.вр. в г/пр. «Озерное-Маговское»	ООО «ЛУКОЙЛ – ПЕРМЬ»	315	350
3	30.6	76°	газопровод	УУЛФ «Гагаринская» - т.вр. в г/пр. «Озерное-Маговское»	ООО «ЛУКОЙЛ – ПЕРМЬ»	315	470
3	42.2	72°	газопровод	УУЛФ «Гагаринская» - ДНС «Озерное»	ООО «ЛУКОЙЛ – ПЕРМЬ»	125	350

В соответствии с таблицей 7 ГОСТ Р 55990-2014 «Месторождения нефтяные и газонефтяные. Промысловые трубопроводы. Нормы проектирования» минимальные расстояния между строящимися и действующими трубопроводами при параллельной прокладке при номинальном диаметре проектируемого трубопровода св. 150 до 300 включ. составляет 8 м.

Принятые в проекте расстояния минимальные расстояния между строящимися и действующими трубопроводами при параллельной прокладке:

- до газопровода УУЛФ «Гагаринская» - ДНС «Озерное» - 11 м;

Расстояния от проектируемого нефтепровода до пересекаемых и параллельных трубопроводов соответствуют требованиям ГОСТ Р 55990-2014 «Месторождения нефтяные и газонефтяные. Промысловые трубопроводы. Нормы проектирования».

Инов. № подл.	Взам. инв. №
Подпись и дата	

1	-	Нов	13-23		09.06.23
Изм.	Кол.уч	Лист	№док	Подп.	Дата

2021/354/ДС26-РД-РВ.ТСН

Лист

17.1

безопасности. Знаки безопасности устанавливаются в соответствии с требованиями СТП 09-001-2013 «Стандарт предприятия по применению фирменного стиля на объектах ООО «ЛУКОЙЛ-ПЕРМЬ».

Согласно ГОСТ Р 55990-2014 защита трубопроводов от подземной коррозии должна осуществляться комплексно: защитными покрытиями и средствами ЭХЗ, при этом ЭХЗ допускается не применять в грунтах низкой коррозионной агрессивности и при отсутствии блуждающих токов.

Проектом предусматривается нефтепровод в коррозионностойком исполнении: из стальных труб с толщиной стенки 8 мм, с внутренним эпоксидным покрытием, с наружным 3-хслойным полимерным покрытием усиленного типа.

В месте перехода через водную преграду предусматривается трубопровод с защитным покрытием «ЗУБ-Кожух»: стальная труба с 3-хслойным антикоррозионным покрытием и бетонным покрытием в стальной оцинкованной оболочке.

По данным инженерных изысканий на участке перехода промышленного нефтепровода через р. Глухая Вильва до глубины 2,5 ÷ 12 м залегают пески с удельным сопротивлением

- $\rho = 350 \div 7000 \text{ Ом}\cdot\text{м}$; на левом берегу до глубины 3,5 ÷ 7 м – пески с прослоями суглинков
- ($\rho = 110 \div 130 \text{ Ом}\cdot\text{м}$). Глубже залегают суглинки, пески, гравийные грунты с сопротивлением $\rho = 55 \div 110 \text{ Ом}\cdot\text{м}$. До глубины 10 ÷ 15 м коррозионная агрессивность грунтов низкая. Блуждающие токи не выявлены.

Таким образом, с учетом коррозионностойкого исполнения трубопровода, низкой коррозионной агрессивности грунтов и отсутствия блуждающих токов, средства ЭХЗ проектом не предусматриваются.

Для обеспечения нормальных условий эксплуатации и исключения возможности повреждения трубопровода в соответствии с «Правилами охраны магистральных трубопроводов», установлены охранные зоны:

Изм. № подл.	Подпись и дата	Взам. инв. №

Изм.	Кол.уч	Лист	№док	Подп.	Дата	2021/354/ДС26-РВ-ТСН	Лист
							19

– вдоль трассы трубопровода – в виде участка земли шириной по 25м в каждую сторону от оси трубопровода;

– вдоль подводных переходов трубопроводов – в виде участков водного пространства от водной поверхности до дна, заключенного между параллельными плоскостями, отстоящими от крайних ниток трубопровода на 100 м с каждой стороны.

Размер охранной зоны указывается на указательных знаках, устанавливаемых по трассе трубопровода.

В охранной зоне трубопроводов должны быть предусмотрены плакаты с запретительными надписями против всякого рода действий, которые могут нарушить нормальную эксплуатацию трубопроводов либо привести к их повреждению, в том числе запрещающие:

– перемещать и производить засыпку и поломку опознавательных и сигнальных знаков, контрольно-измерительных пунктов;

– открывать калитки и двери необслуживаемых усилительных пунктов кабельной связи, ограждений; узлов линейной арматуры, станций катодной и дренажной защиты, линейных и смотровых колодцев и других линейных устройств, открывать и закрывать краны и задвижки, отключать или включать средства связи, энергоснабжения и телемеханики трубопроводов;

– устраивать всякого рода свалки, выливать растворы кислот, солей и щелочей;

– разрушать берегоукрепительные сооружения, водопропускные устройства, земляные и иные сооружения (устройства), предохраняющие трубопроводы от разрушения, а прилегающую территорию от аварийного выброса транспортируемого продукта;

– бросать якоря, проходить с отданными якорями, цепями, лопатами, волокушами и тралами, производить дноуглубительные и землечерпательные работы;

– размещать какие-либо открытые или закрытые источники огня.

Инва. № подл.	Подпись и дата	Взам. инв. №

Изм.	Кол.уч	Лист	№док	Подп.	Дата	2021/354/ДС26-РВ.ТСН	Лист
							20

7 Описание и обоснование объемно-планировочных и конструктивных решений, степени огнестойкости и класса конструктивной пожарной опасности, предела огнестойкости и класса пожарной опасности строительных конструкций обеспечивающих функционирование линейного объекта зданий, строений и сооружений, проектируемых и (или) находящихся в составе линейного объекта

7.1 Объемно-планировочные и конструктивные решения строительных конструкций обеспечивающих функционирование линейного объекта зданий, строений и сооружений, проектируемых и (или) находящихся в составе линейного объекта

Настоящим проектом не предусмотрено изменение параметров и качественных характеристик продукции, а также увеличение объема производства.

Технологическое оборудование, установленное взамен устаревшего, обеспечивает соблюдение параметров технологических процессов.

В соответствии с требованиями ст.80 ФЗ-123 конструктивные, объемно-планировочные и инженерно-технические решения зданий и сооружений должны обеспечивать в случае пожара:

- эвакуацию людей в безопасную зону до нанесения вреда их жизни и здоровью вследствие воздействия опасных факторов пожара;
- возможность проведения мероприятий по спасению людей;
- возможность доступа личного состава подразделений пожарной охраны и доставки средств пожаротушения в любую точку расположения объекта;
- возможность подачи огнетушащих веществ в очаг пожара;
- нераспространение пожара на соседние здания и сооружения.

Проектом не предусматривается строительство иных (отдельных) зданий и сооружений на период эксплуатации.

Инов. № подл.	Подпись и дата	Взам. инв. №							Лист
			2021/354/ДС26-PD-РВ.ТСН						22
Изм.	Кол.уч	Лист	№док	Подп.	Дата				

7.2 Степени огнестойкости и класс конструктивной пожарной опасности, предела огнестойкости и класса пожарной опасности строительных конструкций обеспечивающих функционирование линейного объекта зданий, строений и сооружений, проектируемых и (или) находящихся в составе линейного объекта

Степень огнестойкости и класс конструктивной пожарной опасности, предел огнестойкости и класса пожарной опасности строительных конструкций, обеспечивающих функционирование линейного объекта, зданий, строений и сооружений принимаются в соответствии с требованиями Федерального закона от 22.07.2008 № 123-ФЗ «Технический регламент о требованиях пожарной безопасности», СП 56.13330.2011 (Актуализированная редакция СНиП 31-03-2001), СП 43.13330.2012 (Актуализированная редакция СНиП 2.09.03-85), СП 1.13130.2020.

Проектная документация «Реконструкция промышленного нефтепровода ДНС-1204 «Гагаринское» - т.вр. НГСП-1202 – УПСВ-1203 (переход через р. Глухая Вильва)» включает в себя строительство следующих сооружений:

- ограждение узла №1 (ПК0+42,10) - 1 шт. (см. 2021/354/ДС26-PD-TKR-GCH-003...005);
- ограждение узла №2 (ПК3+15,65) - 1 шт. (см. 2021/354/ДС26-PD-TKR-GCH-003...005);
- опора под задвижку - 2 шт. (см. 2021/354/ДС26-PD-TKR-GCH-003).

Ограждение узла №1, узла №2. Для предотвращения несанкционированного доступа вокруг узла №1 и узла №2 предусмотрены ограждения, размерами в плане 7,0х3,0 м. Ограждения выполнены из металлических панелей высотой 2,05 м. Металлическая панель и калитка состоит из стальной рамки, выполненной из уголков 45х45х5 по ГОСТ 8509-93, и приваренных к рамке арматурных стержней класса А-I (А240) диаметром 10 мм по ГОСТ 34028-2016, шаг стержней 150 мм. К калитке приварена металлическая пластина (ухо) для использования механического запорного устройства. В антивандальных целях, для запорного устройства предусмотрен короб, выполненный из проката листового по ГОСТ 19903-2015. Для защиты от подкопа ограждения, по периметру ограждения предусмотрена заглубленная в землю стальная сварная рама,

Изм.	Кол.уч	Лист	№док	Подп.	Дата	2021/354/ДС26-PD-PB.TCH	Лист
							23
Инва. № подл.	Подпись и дата	Взам. инв. №					

выполненная из трубы диаметром 325x8 по ГОСТ 10704-91. Под рамой выполняется подушка из ПГС с послойным уплотнением. Стойки ограждения привариваются к раме и выполняются из квадратных труб 50x50x3 по ГОСТ 8639-82 и проката листового по ГОСТ 19903-2015. С целью защиты от перелаза ограждения по его верху предусматривается установка спирального барьера безопасности «Егоза» по ТУ 1211-015-49144638-2011.

Опора под задвижку. Опора под задвижку выполнена из стальной трубы диаметром 159x5 мм по ГОСТ 10704-91 и проката листового горячекатаного по ГОСТ 19903-2015. Опора устанавливается в сверленный котлован глубиной 2,2 м, диаметром 350 мм на подушку из щебня, пролитого битумом, высотой 300 мм. Пазухи заполняются бетоном класса В15, F150, W4 по ГОСТ 26633-2015 в распор. Перед бетонированием сверленного котлована по его периметру укладывается 2 слоя рубероида на всю глубину, внутренние поверхности слоев рубероида обрабатываются углеводородной (консистентной) смазкой БАМ-4 по ТУ 38-101682-88. Высота опоры – 655 мм от уровня земли.

Инва. № подл.	Подпись и дата					Взам. инв. №	
Изм.	Кол.уч	Лист	№док	Подп.	Дата	2021/354/ДС26-РД-РВ.ТСН	Лист
							24

8 Описание и обоснование проектных решений по обеспечению безопасности людей при возникновении пожара

Обслуживание промышленного нефтепровода «ДНС-1204 «Гагаринское» - т.вр. НГСП-1202 – УПСВ-1203» находится в зоне ответственности бригады №1203 ЦДНГ-12.

Численность бригады по добыче нефти и газа № 1203 – 18 человек, в том числе:

- мастер по добыче нефти и газа и конденсата- 1 чел.
- оператор по добыче нефти и газа 6 разряда -1чел.;
- оператор по добыче нефти и газа 5 разряда -2чел.;
- оператор по добыче нефти и газа 4 разряда -13чел.;

Бригада по добыче нефти и газа №1203 базируется в опорном пункте бригады.

Вспомогательный персонал настоящим проектом не предусматривается. Дополнительное увеличение численности работников для обслуживания трубопроводов не требуется.

Для быстрого привлечения внимания и предупреждения о потенциальной или действительной опасности вредного воздействия объекта на людей, снижения вероятности травматизма и профессиональных заболеваний, предотвращения аварий и облегчения управления производственными процессами, на объекте устанавливаются знаки безопасности. Знаки безопасности устанавливаются в соответствии с требованиями СТП 09-001-2013 Стандарт предприятия по применению фирменного стиля на объектах ООО «ЛУКОЙЛ-ПЕРМЬ».

Обслуживающий персонал снабжается переносными газоанализаторами, при помощи которых производится контроль рабочей среды во время обслуживания оборудования и при производстве ремонтных работ.

Комплекс организационных мероприятий и технических средств, предназначенный для своевременного сообщения информации о возникновении пожара, необходимости эвакуироваться, путях и очередности эвакуации осуществляется следующими способами:

- наличием планов действий обслуживающего персонала в случае возникновения пожара и организацией не реже одного раза в год практических тренировок по отработке этих планов;

Изм.	Кол.уч	Лист	№док	Подп.	Дата	2021/354/ДС26-PD-PB.TCH	Лист
Инва. № подл.	Подпись и дата	Взам. инв. №					

- организовать разведку очага пожара силами обслуживающего персонала под руководством ответственного за пожарную безопасность;
- в течение 5 минут оценить обстановку по данным разведки и принять решение на тушение пожара собственными силами до приезда пожарных машин;
- организовать тушение пожара силами отделений пожаротушения под руководством старшего оператора или дежурного охранника;
- для оказания помощи пострадавшим от угарного газа и ожогов развернуть санитарные посты до прибытия скорой помощи;
- организовать взаимодействие с нештатными аварийно-спасательными формированиями, которые могут прибыть из соседних объектов для оказания помощи в тушении пожара;
- прекратить все работы, не связанные с мероприятиями по ликвидации пожара;
- организовать отключение электроэнергии (кроме аварийного и эвакуационного освещения), остановку агрегатов, аппаратов, коммуникаций и проведение других мероприятий, способствующих предотвращению распространения пожара;
- обеспечить защиту обслуживающего персонала принимающего участие в тушении пожара, от возможных обрушений конструкций, поражений электрическим током, отравлений, ожогов;
- принять возможные меры к эвакуации имущества, приступить к тушению пожара имеющимися на объекте, участке или на рабочем месте первичными средствами пожаротушения, принять меры по вызову к месту пожара непосредственного руководителя данного объекта или другого должностного лица.

Начальник (диспетчер) оповещает все должностные лица согласно списку оповещения об аварии руководящего состава, принимает меры к локализации и ликвидации аварии обслуживающим персоналом, при необходимости привлекает персонал и спецтехнику специализированных и сервисных организаций, с которыми заключены договора.

На площадках, на видном месте установлена табличка с указанием номеров телефонов вызова пожарной охраны, должности и фамилии лица, ответственного за

Изм.	Кол.уч	Лист	№док	Подп.	Дата	2021/354/ДС26-РВ.ТСН	Лист
Инва. № подл.	Подпись и дата	Взам. инв. №					

пожарную безопасность объекта, а также знаки, запрещающие въезд и вход посторонним лицам.

Инв. № подл.	Подпись и дата					Взам. инв. №	
Изм.	Кол.уч	Лист	№док	Подп.	Дата	2021/354/ДС26-РД-РВ.ТСН	Лист
							28

Перед началом боевого развертывания руководитель тушения пожара (РТП) обязан:

- выбрать и указать личному составу наиболее безопасные и кратчайшие пути прокладки рукавных линий, переноса оборудования и инвентаря;
- установить автомобили, оборудование и расположить личный состав на безопасном расстоянии с учетом возможного вскипания, выброса, разлива горячей жидкости и положения зоны задымления, а также, чтобы они не препятствовали расстановке прибывающих сил и средств;
- избегать установки техники с подветренной стороны;
- установить единые сигналы для быстрого оповещения людей об опасности и известить, о них весь личный состав, работающий на пожаре;
- определить пути отхода в безопасное место.

Сигнал на эвакуацию личного состава должен принципиально отличаться от всех других сигналов на пожаре.

В процессе подготовки к тушению пожара назначить наблюдателей за поведением горящих и соседних с ними коммуникаций.

При проведении боевого развертывания запрещается:

- начинать его до полной остановки автомобиля;
- надевать на себя лямку присоединенного к рукавной линии пожарного ствола при подъеме на высоту;
- переносить инструмент, обращенный рабочими поверхностями (режущими, колющими) по ходу движения;
- поднимать на высоту рукавную линию, заполненную водой;
- подавать воду до выхода ствольщиков на исходные позиции.

Подача огнетушащих веществ разрешается только по приказанию оперативных должностных лиц на пожаре или непосредственных начальников.

Подавать воду в рукавные линии следует постепенно, повышая давление, чтобы избежать падения ствольщиков и разрыва рукавов.

Личный состав подразделений ГПС на пожаре обязан постоянно следить за состоянием электрических проводов на позициях ствольщиков, при разборке

Инва. № подл.	Подпись и дата	Взам. инв. №
---------------	----------------	--------------

Изм.	Кол.уч	Лист	№док	Подп.	Дата
------	--------	------	------	-------	------

2021/354/ДС26-РД-РВ.ТСН

Лист

30

конструкций здания, установке ручных пожарных лестниц и прокладке рукавных линий и своевременно докладывать о них РТП и другим должностным лицам, а также немедленно предупреждать участников тушения пожара, работающих в опасной зоне.

Пока не будет установлено, что обнаруженные провода обесточены, следует считать их под напряжением и принимать соответствующие меры безопасности.

К электрозащитным средствам, применяемым в подразделениях ГПС, относятся:

- перчатки резиновые диэлектрические;
- галоши (боты) резиновые диэлектрические;
- коврики резиновые диэлектрические размерами не менее 50×50 см с рифленой поверхностью;
- ножницы для резки электропроводов с изолированными ручками;
- переносные заземлители из гибких медных жил произвольной длины, сечением не менее 12 мм² для пожарных автомобилей, у которых основная система защиты - защитное заземление.

В соответствии с п. 163 «Правил противопожарного режима в Российской Федерации» утвержденных постановлением Правительства РФ от 16.09.2020 № 1479 на технологической площадке в местах установки мобильной пожарной техники оборудуются и обозначаются места заземления, которые определяются специалистами энергетических объектов.

Заземление представляет собой заземляющий проводник, выполненный из гибкого медного провода в прозрачной оболочке, опресованный на концах медными наконечниками. Наконечники с помощью болтовых соединений крепятся к заземляющей струбцине с одной стороны и к пожарному стволу (непосредственно или через специальное кольцо) с другой стороны.

Средства индивидуальной защиты пожарных должны защищать личный состав подразделений пожарной охраны от воздействия опасных факторов пожара, неблагоприятных климатических воздействий и травм при тушении пожара и проведении аварийно-спасательных работ и обеспечивать безопасные условия труда пожарных:

Инва. № подл.	Подпись и дата		Взам. инв. №		Изм.	Кол.уч	Лист	№док	Подп.	Дата	2021/354/ДС26-РД-РВ.ТСН	Лист
												1

– для надежной защиты органов дыхания, зрения и кожи лица от вредного воздействия ядовитых паров и газа необходимо применять шланговые противогазы или воздушные дыхательные аппараты;

– защитные средства необходимо выбирать в зависимости от состава и концентрации вредных газов, направления и силы ветра;

– для защиты органов слуха от сильных шумов необходимо применять противошумные наушники или антифоны;

– личный состав подразделений пожарной охраны должен быть обеспечен специальной защитной одеждой, средствами защиты рук и ног, средствами защиты головы (каска, шлемы, подшлемники), обеспечивающими защиту человека от термических, механических и химических воздействий, а также средствами самоспасения пожарных (веревка пожарная, пояс пожарный и карабин пожарный).

Безопасность личного состава пожарной охраны, принимающего участие в тушении пожара, обеспечивается соблюдением требований по охране труда в подразделениях Государственной противопожарной службы МЧС России «Правила по охране труда в подразделениях пожарной охраны» (Приложение к приказу Министерства труда и социальной защиты Российской Федерации от 11 декабря 2020 года №881н). Все технические средства и средства индивидуальной защиты, применяемые пожарными при тушении пожара должны быть исправны и иметь соответствующую сертификацию.

Для тушения возможных пожаров привлекаются подразделения пожарной охраны в соответствии с заключенными договорами.

Инва. № подл.	Подпись и дата					Взам. инв. №	
1	-	Зам	13-23		09.06.23	2021/354/ДС26-РД-РВ.ТСН	Лист
Изм.	Кол.уч	Лист	№док	Подп.	Дата		32

10 Сведения о категории зданий, сооружений, помещений, оборудования и наружных установок по признаку взрывопожарной и пожарной опасности

Категории помещений, зданий и наружных установок по взрывопожарной и пожарной опасности проектируемых сооружений определены с учетом характеристики веществ и материалов, находящихся в помещениях и сооружениях, а также их состояния на основании СП 12.13130.2009.

В соответствии с требованиями СП 12.13130.2009 по взрывопожарной и пожарной опасности помещения подразделяются на категории А, Б, В1-В4, Г, Д. Отнесение помещения к категории В1, В2, В3 или В4 осуществляется в зависимости от количества и способа размещения пожарной нагрузки в указанном помещении и его объемно-планировочных характеристик, а также от пожароопасных свойств вещества и материалов, составляющих пожарную нагрузку.

Здания подразделяются на категории А, Б, В, Г и Д. Категории зданий по взрывопожарной и пожарной опасности определяется, исходя из доли и суммированной площади той или иной категории опасности в этом здании.

Наружные установки по взрывопожарной и пожарной опасности подразделяются на категории Ан, Бн, Вн, Гн, Дн. Категории наружных установок определяются, исходя из пожароопасных свойств находящихся в установках горючих веществ и материалов, их количества и особенностей технологических процессов.

Проектом не предусматривается строительство иных (отдельных) зданий и сооружений.

Инов. № подл.	Подпись и дата	Взам. инв. №					Лист
Изм.	Кол.уч	Лист	№док	Подп.	Дата	2021/354/ДС26-РВ.ТСН	

11 Перечень оборудования, подлежащего защите с применением автоматических установок пожаротушения и автоматической пожарной сигнализации

Помещения, здания и оборудование на проектируемых трубопроводах (на период строительства) подлежащих оборудованию АУП и СПС, определенных в соответствии с таблицами 1-4 СП 486.1311500.2020 – отсутствуют.

Инв. № подл.	Подпись и дата					Взам. инв. №
1	-	Зам	13-23		09.06.23	2021/354/ДС26-РВ.ТСН
Изм.	Кол.уч	Лист	№док	Подп.	Дата	
						Лист
						34

12 Описание и обоснование технических систем противопожарной защиты

12.1 Описание автоматических систем пожаротушения, пожарной сигнализации, оповещения и управления эвакуацией людей при пожаре, внутреннего противопожарного водопровода, противодымной защиты

Проектируемые объекты на основании таблиц 1-4 СП 486.1311500.2020 не подлежат оборудованию системами пожарной сигнализации и автоматическими установками пожаротушения.

На основании СП 10.13130.2020 проектируемые сооружения не подлежат оборудованию внутренним противопожарным водопроводом.

На основании раздела 7 СП 7.13130.2013 проектируемые сооружения не требуют оборудования системами противодымной защиты.

12.2 Описание размещения технических систем противопожарной защиты, систем их управления, а также способа взаимодействия с инженерными системами зданий и оборудованием, работа которого во время пожара направлена на обеспечение безопасной эвакуации людей, тушение пожара и ограничение его развития, а также порядок работы технических систем (средств) для работы автоматических систем пожаротушения и пожарной техники (при наличии таких систем)

Технические системы противопожарной защиты непосредственно на проектируемых трубопроводах не предусматриваются.

Для обеспечения действий обслуживающего персонала (на период строительства) по тушению пожара - оснащаются первичными средствами пожаротушения (ст. 60 Федерального закона «технический регламент о требованиях пожарной безопасности» от 22 июля 2008 г. №123-ФЗ с изменениями на 2 июля 2013 года).

Выбор типа и расчет необходимого количества огнетушителей в защищаемом помещении или на объекте (на период реконструкции - для вагончиков персонала) производится в зависимости от их огнетушащей способности, предельной площади, а также класса пожара горючих веществ и материалов (п.п.4.1.35, 4.1.36 СП 9.13130.2009).

Для размещения первичных средств пожаротушения, немеханизированного инструмента и пожарного инвентаря на территории предприятий, не имеющих наружного

Изм.	№ подл.	Подпись и дата	Взам. инв. №				Лист
1	-	Зам	13-23		09.06.23	2021/354/ДС26-РД-РВ.ТСН	
Изм.	Кол.уч	Лист	№док	Подп.	Дата		

противопожарного водопровода, устанавливаются пожарные щиты. Размещение первичных средств пожаротушения предусматривается на пожарных щитах типа ЩП-В.

Пожарный щит комплектуется первичными средствами пожаротушения, немеханизированным пожарным инструментом и инвентарем в соответствии с Постановлением Правительства РФ от 16.09.2020 № 1479 «Об утверждении Правил противопожарного режима в Российской Федерации».

Сведения о комплектации пожарного щита приведены ниже (Таблица 4).

Таблица 4 - Сведения о комплектации пожарного щита

Наименование первичных средств пожаротушения, инструмента и инвентаря	Нормы комплектования		
	ЩП-А	ЩП-В	ЩП-Е
Огнетушители:			
ОП-10		1	-
ОП-5		-	-
ОУ-5		-	-
Лом		1	-
Багор		-	-
Крюк с деревянной рукояткой		-	-
Ведро		1	-
Комплект для резки электропроводов: ножницы, диэлектрические боты и коврик		-	-
Асбестовое полотно или войлок		1	-
Лопата штыковая		1	-
Лопата совковая		1	-
Емкость для хранения воды объемом 0,2 м ³		-	-
Ящик с песком		1	-

Первичные средства пожаротушения следует располагать на защищаемом объекте в соответствии с требованиями ГОСТ 12.4.009-83 ССБТ (с Изменением N 1) таким образом, чтобы они были защищены от воздействия прямых солнечных лучей, тепловых потоков, механических воздействий и других неблагоприятных факторов (вибрация, агрессивная среда, повышенная влажность и т. д.).

Инва. № подл.	Подпись и дата	Взам. инв. №							Лист
									36
Изм.	Кол.уч	Лист	№док	Подп.	Дата	2021/354/ДС26-РВ.ТСН			

13 Описание и обоснование технических систем противопожарной защиты

Специальных технических решений по пожарной защите узлов и систем – проектом не предусматривается. Прокладка трубопроводов выполнена подземно.

Инва. № подл.	Подпись и дата					Взам. инв. №	
Изм.	Кол.уч	Лист	№док	Подп.	Дата	2021/354/ДС26-РД-РВ.ТСН	Лист
							37

14 Описание организационно-технических мероприятий по обеспечению пожарной безопасности линейного объекта, обоснование необходимости создания пожарной охраны объекта, расчет ее необходимых сил и средств

Места дислокации подразделений пожарной охраны соответствуют СП 11.13130.2009 (утв. приказом МЧС РФ от 25.03.2009 n 181).

Порядок привлечения сил и средств подразделений пожарной охраны, гарнизонов пожарной охраны для тушения пожаров и проведения аварийно-спасательных работ устанавливается планами привлечения сил и средств подразделений пожарной охраны, гарнизонов пожарной охраны.

С целью предупреждения и своевременной ликвидации последствий разливов нефти и нефтепродуктов, защиты природной среды и в соответствии с постановлением правительства РФ от 31.12.2020 г. № 2451 «Об утверждении правил организации мероприятий по предупреждению и ликвидации разливов нефти и нефтепродуктов на территории Российской Федерации, за исключением внутренних морских вод Российской Федерации и территориального моря Российской Федерации, а также о признании утратившими силу некоторых актов Правительства Российской Федерации» в ООО «ЛУКОЙЛ-ПЕРМЬ» создано нештатное аварийно-спасательные формирования (НАСФ). НАСФ имеет «свидетельство (серия 16/3-5 №00185) на право ведения аварийно-спасательных работ в чрезвычайных ситуациях от 03.09.2019 г., регистрационный №16/3-5-42», выданное отраслевой комиссией ПАО «ЛУКОЙЛ» по аттестации аварийно-спасательных формирований и спасателей организаций группы «ЛУКОЙЛ».

Состав, структура и оснащение НАСФ определяются руководством ООО «ЛУКОЙЛ-ПЕРМЬ» в соответствии с «Порядком создания нештатных аварийно-спасательных формирований», утвержденным приказом МЧС России от 23.12.2005 г. № 999, приказом от 30.07.2019 г. № а-527 «Об утверждении документов по организации деятельности ООО «ЛУКОЙЛ-ПЕРМЬ», исходя из задач, решаемых НАСФ.

В состав НАСФ входит 12 нештатных аварийно-спасательных групп (НАСГ) общей численностью 158 человек, из них 132 человека спасателей, прошедших соответствующее обучение и аттестованных комиссией ПАО НК «ЛУКОЙЛ» по

Изм.	Кол.уч	Лист	№док	Подп.	Дата	2021/354/ДС26-РД-РВ.ТСН	Лист
							38
Изм.	Кол.уч	Лист	№док	Подп.	Дата		

аттестации нештатных аварийно-спасательных формирований и спасателей ПАО «ЛУКОЙЛ», 158 человек вспомогательный персонал.

Состав, структура и оснащение НАСГ определяются руководством ООО «ЛУКОЙЛ-ПЕРМЬ» в соответствии с «Порядком создания нештатных аварийно-спасательных формирований», утверждённым приказом МЧС России от 23.12.2005 г. № 999, «Концепцией совершенствования системы предупреждения и ликвидации чрезвычайных ситуаций, обусловленных аварийными разливами нефти ПАО «ЛУКОЙЛ» и приказом Общества «Об утверждении новой структуры, состава, табелей оснащённости нештатного аварийно-спасательного формирования по локализации и ликвидации аварийных разливов нефти и нефтепродуктов ООО «ЛУКОЙЛ-ПЕРМЬ».

В ЦДНГ № 12 создана НАСГ по локализации и ликвидации аварийных разливов нефти и нефтепродуктов в составе:

- руководитель группы – начальник ЦДНГ-12, спасатель РФ;
- зам. Руководителя НАСГ – зам. начальника ЦДНГ-12, спасатель РФ;
- члены звена: 15 операторов и один руководитель звена, спасатели РФ;
- вспомогательный персонал: 16 человек.

Общая численность НАСГ ЦДНГ-12 составляет 34 человека. Место базирования НАСГ ЦДНГ-12 – ДНС «Южный – Юрчук».

Срок готовности НАСГ – время «Ч» плюс:

- 0,5 часа - в рабочее время,
- 1 час - в ночное и вечернее время, в праздничные и выходные дни.

Капитальный ремонт не предполагает увеличение персонала, обслуживание производится существующим штатом сотрудников.

ФГБУ «6 ФПС ПАСФ по Пермскому краю (договорной)» оказывает пожарно-профилактическое обслуживание объектов ООО «ЛУКОЙЛ-ПЕРМЬ» в соответствии с заключённым договором. Для ликвидации возможных пожаров на территории месторождения может привлекаться пожарная часть № 100 ФКУ «6 ОФПС ГПС по Пермскому краю (договорной)». Место дислокации г. Красновишерск.

Изн. № подл.	Подпись и дата	Взам. инв. №					Лист
Изм.	Кол.уч	Лист	№док	Подп.	Дата	2021/354/ДС26-РД-РВ.ТСН	

15 Определение пожарных рисков угрозы жизни и здоровью людей, уничтожения имущества

Данной проектной документацией приняты технические решения в полном соответствии с требованиями с Федерального закона от 22.07.2008 № 123-ФЗ (с изм.) «Технический регламент о требованиях пожарной безопасности», а также нормативных документов по пожарной безопасности, включенных в Перечень документов в области стандартизации, в результате применения которых на добровольной основе обеспечивается соблюдение требований Федерального закона от 22 июля 2008 г. № 123-ФЗ «Технический регламент о требованиях пожарной безопасности», утвержденного приказом Федерального агентства по техническому регулированию и метрологии от 14 июля 2020 года № 1190.

Таким образом, в соответствии с п.п.2) п.1 Статьи 6 Федерального закона от 22.07.2008 N 123-ФЗ пожарная безопасность объекта защиты считается обеспеченной.

Расчет пожарных рисков угрозы жизни и здоровью людей и уничтожения имущества не производится, так как:

- в проектной документации в полном объеме выполнены обязательные требования пожарной безопасности, установленные федеральными законами о технических регламентах (статья 6 Федерального закона от 22 июля 2008 г. № 123-ФЗ «Технический регламент о требованиях пожарной безопасности»;

- проектируемые объекты являются составной частью объектов защиты, эксплуатирующегося на день вступления в силу № 123-ФЗ от 22 июля 2008 г. «Технический регламент о требованиях пожарной безопасности» ст. 64.

Инов. № подл.	Подпись и дата	Взам. инв. №							Лист
			2021/354/ДС26-PD-РВ.ТСН						40
Изм.	Кол.уч	Лист	№док	Подп.	Дата				

Сылочные нормативные документы


При разработке рассматриваемого проекта была использована следующая нормативная и методическая литература:

1. Федеральный закон «О пожарной безопасности» от 21.12.1994 г. № 69-ФЗ;
2. Федеральный закон от 22 июля 2008 г. № 123-ФЗ «Технический регламент о требованиях пожарной безопасности»;
3. СП 1.13130.2020 «Системы противопожарной защиты. Эвакуационные пути и выходы»;
4. СП 2.13130.2020 «Системы противопожарной защиты. Обеспечение огнестойкости объектов защиты»;
5. СП 3.13130.2009 «Системы противопожарной защиты. Система оповещения и управления эвакуацией людей при пожаре. Требования пожарной безопасности»;
6. СП 4.13130.2013 «Системы противопожарной защиты. Ограничение распространения пожара на объектах защиты. Требования к объемно-планировочным и конструктивным решениям»;
7. СП 484.1311500.2020 «Системы противопожарной защиты. Системы пожарной сигнализации и автоматизация систем противопожарной защиты. Нормы и правила проектирования»;
8. СП 6.13130.2021 «Системы противопожарной защиты. Электрооборудование. Требования пожарной безопасности»;
9. СП 7.13130.2013 «Отопление, вентиляция и кондиционирование. Требования пожарной безопасности»;
10. СП 9.13130.2009 «Свод правил. Техника пожарная. Огнетушители. Требования к эксплуатации»;
11. СП 10.13130.2020 «Системы противопожарной защиты. Внутренний противопожарный водопровод. Нормы и правила проектирования»;
12. СП 11.13130.2009 «Места дислокации подразделений пожарной охраны. Порядок и методика определения»;

Изм.	Кол.уч	Лист	№док	Подп.	Дата	2021/354/ДС26-РД-РВ.ТСН	Лист
							41
Инва. № подл.	Подпись и дата	Взам. инв. №					

13. СП 12.13130.2009 «Определение категорий помещений, зданий и наружных установок по взрывопожарной и пожарной опасности»;
14. СП 18.13330.2019 «Производственные объекты. Планировочная организация земельного участка (Генеральные планы промышленных предприятий)»;
15. СП 231.1311500.2015 «Обустройство нефтяных и газовых месторождений. Требования пожарной безопасности»;
16. ГОСТ 12.1.004-91 «ССБТ. Пожарная безопасность. Общие требования»;
17. ГОСТ Р 12.3.047-2012 ССБТ «Пожарная безопасность технологических процессов. Общие требования. Методы контроля»;
18. Постановление Правительства РФ от 16.09.2020 № 1479 «Об утверждении Правил противопожарного режима в Российской Федерации»;
19. «Правила пожарной безопасности в нефтяной промышленности. ППБО-85»;
20. Приказ Федеральной службы по экологическому, технологическому и атомному надзору 15.12.2020 № 534 «Об утверждении Федеральных норм и правил в области промышленной безопасности " Правила безопасности в нефтяной и газовой промышленности»;
21. ПУЭ «Правила устройства электроустановок»;
22. РД 34.21.122-87 Инструкция по устройству молниезащиты зданий и сооружений;
23. СО 153-34.21.122-2003 Инструкция по устройству молниезащиты зданий, сооружений и промышленных коммуникаций.
24. СТП 09-001-2013 Стандарт предприятия по применению фирменного стиля на объектах ООО «ЛУКОЙЛ-ПЕРМЬ».

Инва. № подл.	Подпись и дата	Взам. инв. №					Лист
Изм.	Кол.уч	Лист	№док	Подп.	Дата	2021/354/ДС26-РД-РВ.ТСН	

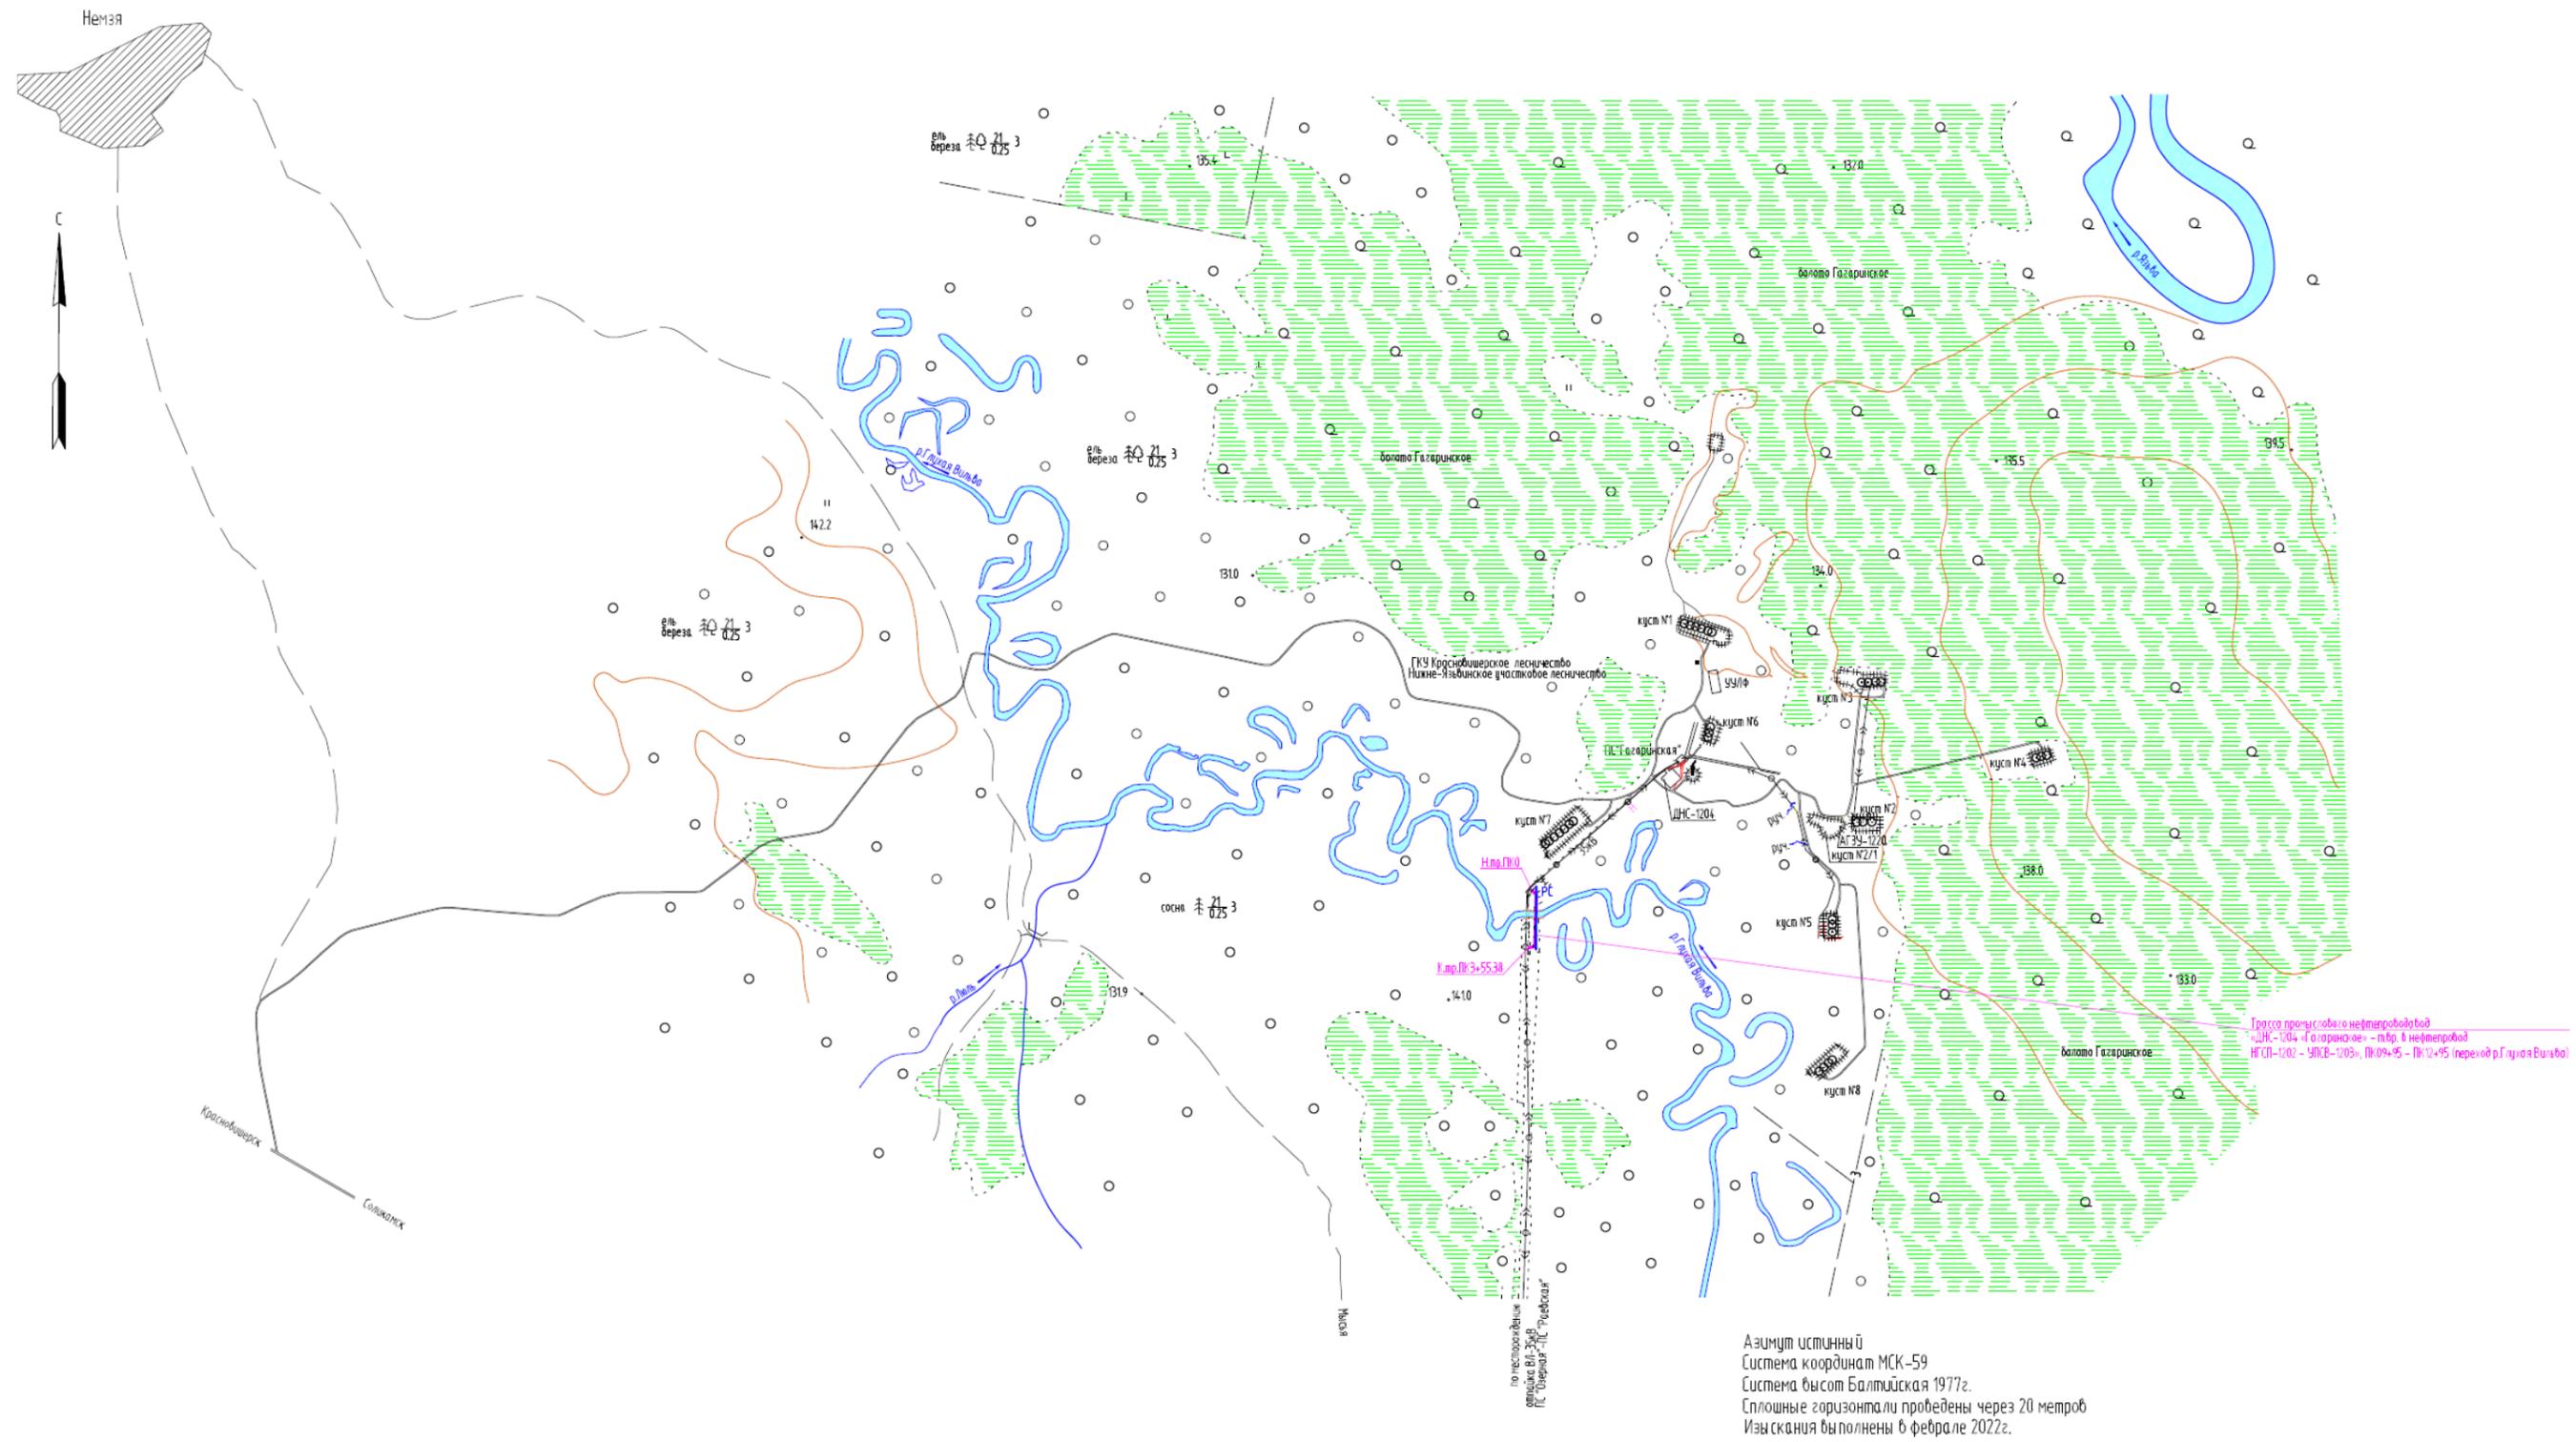

Согласовано	
Взам. инв. №	
Подп. и дата	
Инв. № подл.	

						2021/354/ДС26-PD-PB.GCH		
						«Реконструкция промышленного нефтепровода ДНС-1204 «Гагаринское» - т.вр. НГСП-1202 – УПСВ-1203 (переход через р. Глухая Вильва)»		
Изм.	Кол.	Лист	№	Подп.	Дата	Стадия	Лист	Листов
Разраб.		Смирнов			12.09.22			
Пров.		Бастриков			12.09.22			
						Ситуационный план		
ГИП						ООО «УралГео»		
						Формат А3		