


Условные обозначения

 Граница проектируемой установки

 Граница санитарно-защитной зоны проектируемой установки

 Существующие площадки ВУЛУ

ГРАНИЦЫ ЗОН САНИТАРНОЙ ОХРАНЫ ИСТОЧНИКОВ ВОДОСНАБЖЕНИЯ


 Первый пояс ЗСО источников водоснабжения


 Второй пояс ЗСО источников водоснабжения

 Третий пояс ЗСО источников водоснабжения

 ЗСО водопроводных сооружений


 Центр водозабора


 Водоток


 (2) Граница прибрежной защитной полосы

 (1) Граница водоохранной зоны

Рекомендуемые точки ПЭК:

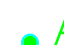 А4 – точка контроля за качеством атмосферного воздуха и снежного покрова

 СН4

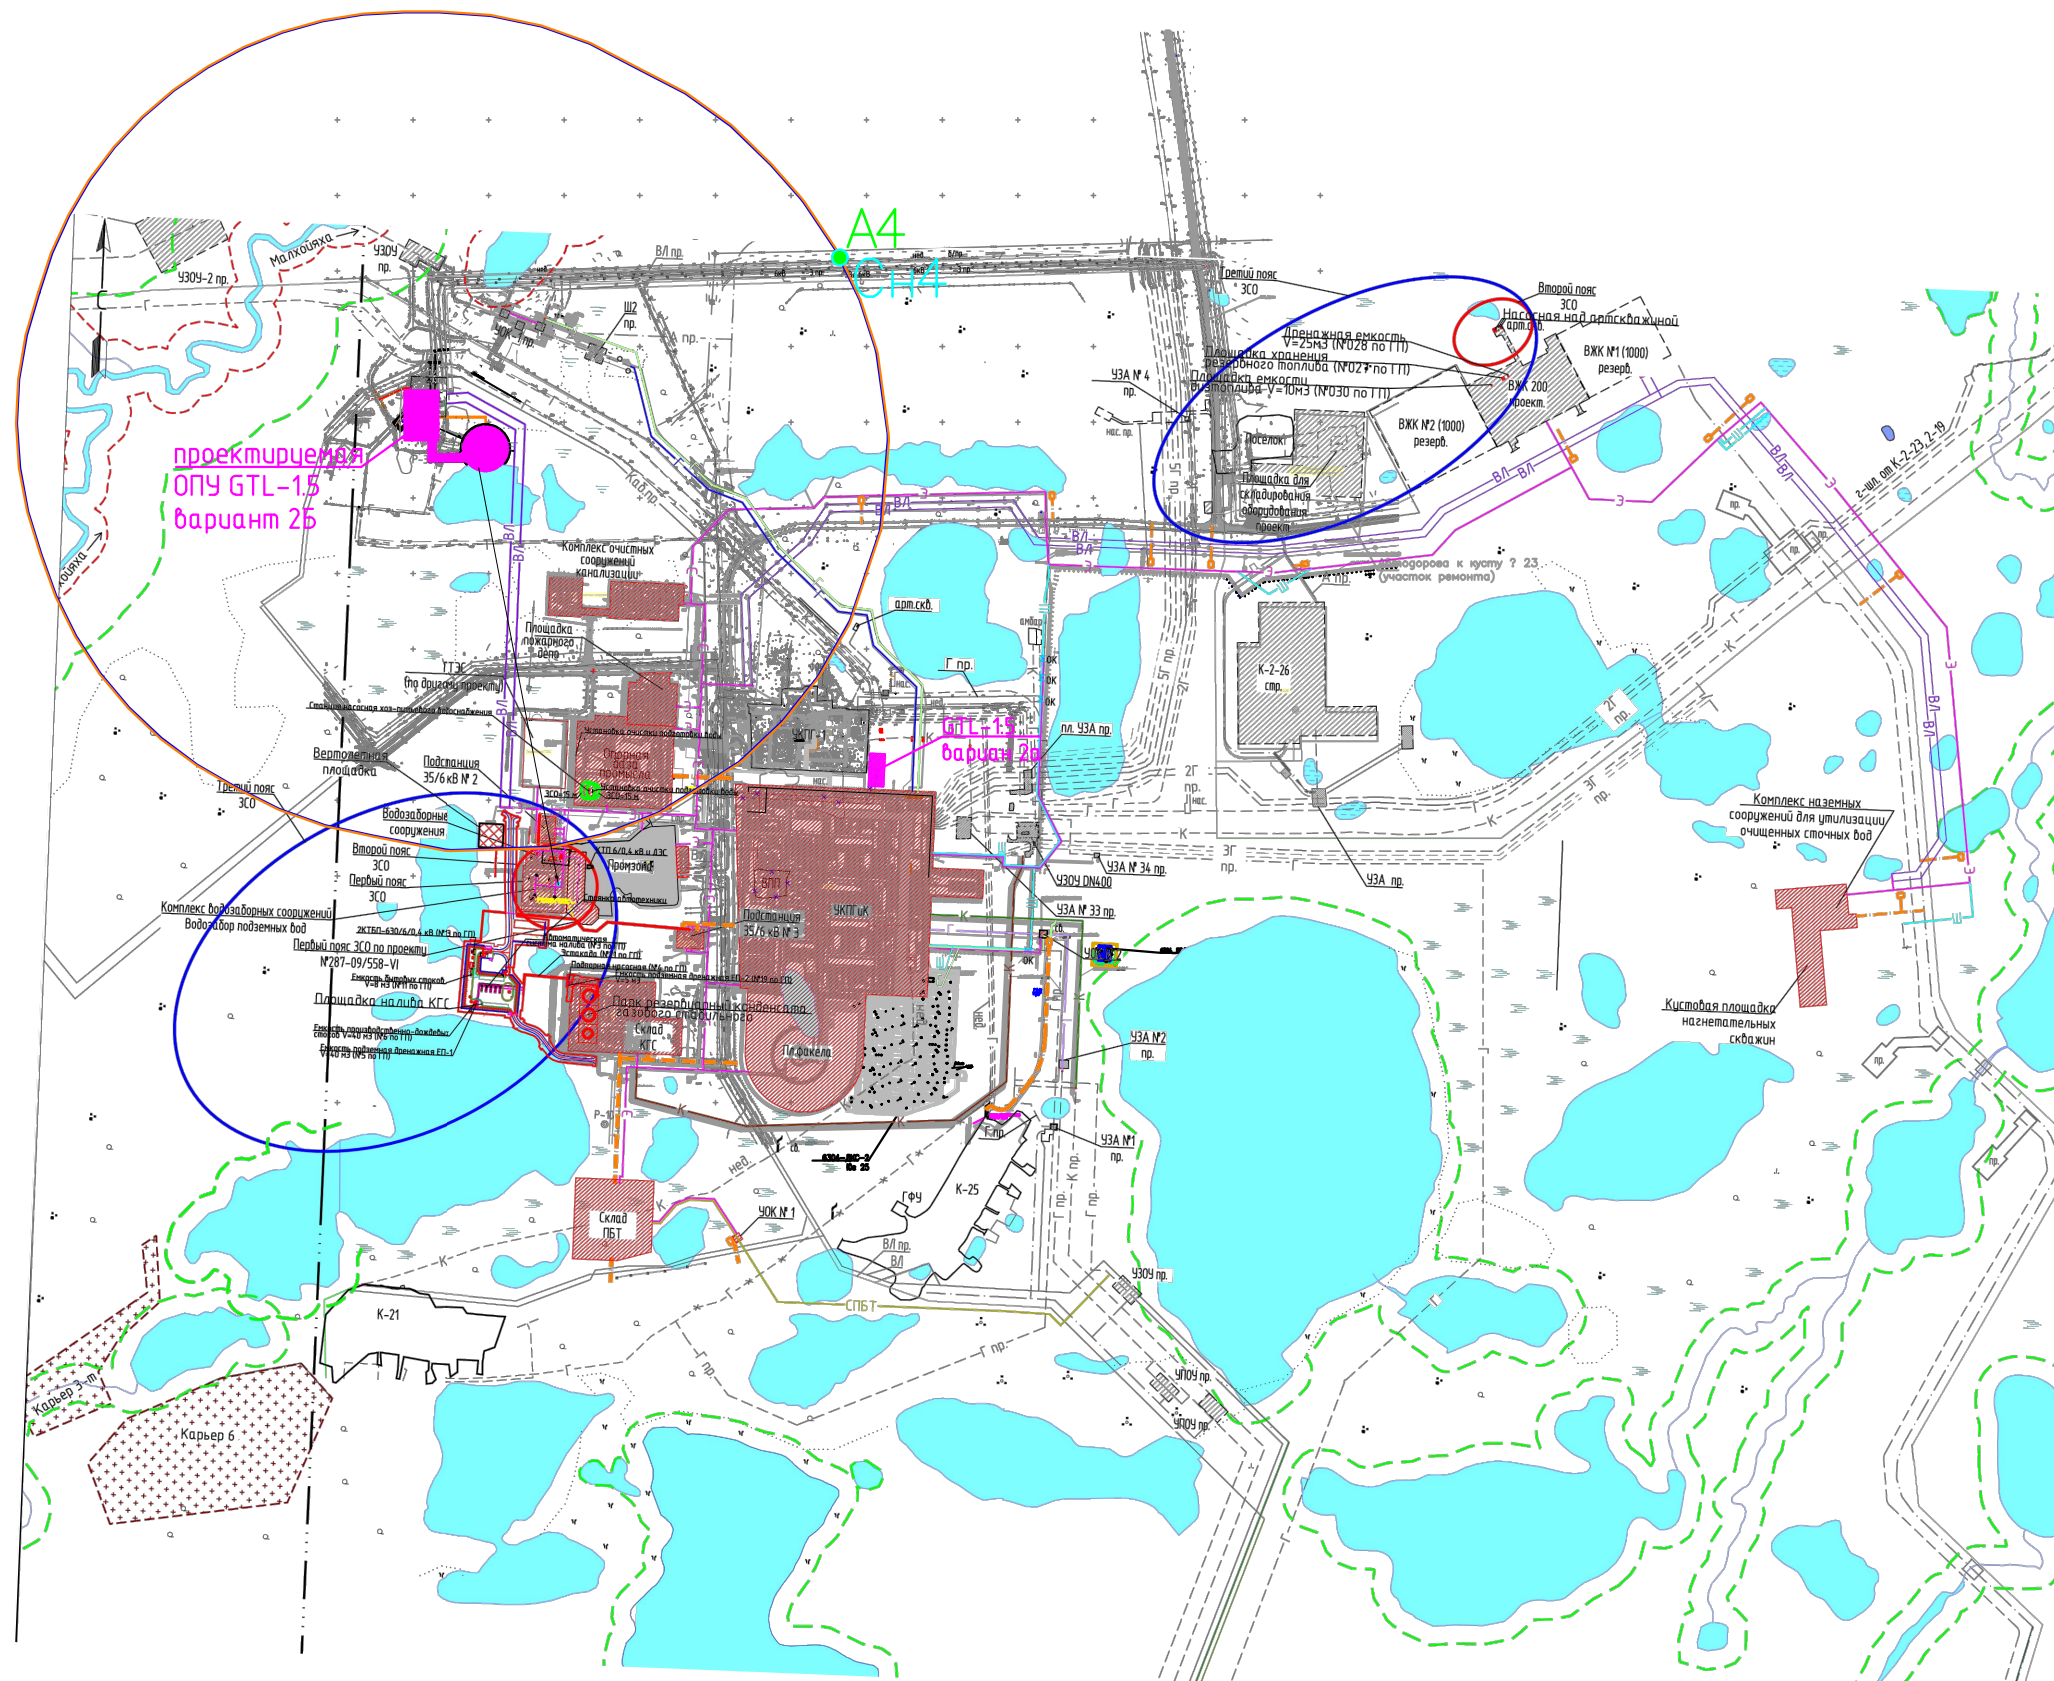


12-1744-8902-5383

Согласовано

Взам. инв. №

Подпись и дата

Инв. № подл.

100020/06375Д-П-229.000.000-ОВОС-01-Ч-002					
АО "РОСПАН ИНТЕРНЕШНЛ"					
Изм.	Кол.уч.	Лист	№ док.	Погн.	Дата
Разраб.		Пермякова			04.02.22
Проверил		Брюхова			04.02.22
Опытно-промышленная установка GTL-1,5				Стадия	Лист
				П	1
Н. контр.				Секирина	04.02.22
ГИП				Коротков	04.02.22
Ситуационный план масштаб 1:20000				 ОАО "ВНИПнефть"	
Формат А3					