



ОБЩЕСТВО С ОГРАНИЧЕННОЙ ОТВЕТСТВЕННОСТЬЮ
«СЕВЕРО-ВОСТОК»

Заказчик - АО «Золото Селигдара»

АО «ЗОЛОТО СЕЛИГДАРА»
РЕКОНСТРУКЦИЯ ПРОМЫШЛЕННОГО ПРЕДПРИЯТИЯ
КУЧНОГО ВЫЩЕЛАЧИВАНИЯ
ГРК «НИЖНЕЯКОКИТСКИЙ»
Отделение реактивации угля
Здание №1 обезметалливания
Насосная

Отделение продуктивных и рабочих растворов №2 (Отделение ПР и РР №2)
Здание системы частотного регулирования электродвигателей насосов (ЧРП 6 кВ)

ПРОЕКТНАЯ ДОКУМЕНТАЦИЯ

Объемно-планировочные и архитектурные решения

04-23 УКВ-3Л-СВ-АР2

Том 3

2024

Инва. № подл.	Подпись и дата	Взамен инв. №



ОБЩЕСТВО С ОГРАНИЧЕННОЙ ОТВЕТСТВЕННОСТЬЮ
«СЕВЕРО-ВОСТОК»

Заказчик - АО «Золото Селигдара»

АО «ЗОЛОТО СЕЛИГДАРА»
РЕКОНСТРУКЦИЯ ПРОМЫШЛЕННОГО ПРЕДПРИЯТИЯ
КУЧНОГО ВЫЩЕЛАЧИВАНИЯ
ГРК «НИЖНЕЯКОКИТСКИЙ»
Отделение реактивации угля
Здание №1 обезметалливания
Насосная

Отделение продуктивных и рабочих растворов №2 (Отделение ПР и РР №2)
Здание системы частотного регулирования электродвигателей насосов (ЧРП 6 кВ)

ПРОЕКТНАЯ ДОКУМЕНТАЦИЯ

Объемно-планировочные и архитектурные решения

04-23 ЧКВ-ЗЛ-СВ-АР2

Том 3

Главный инженер

М.Э. Денисов/

Главный инженер проекта

Е.В. Яхонтов/

Изм.	№Док.	Подп.	Дата

2024

Инва. № подл.	
Подпись и дата	
Взамен инв. №	

Содержание

Обозначение	Наименование	Примечание (стр.)
	Обложка	1
	Титульный лист	2
04-23 УКВ-ЗЛ-СВ-С	Содержание	3-4
04-23 УКВ-ЗЛ-СВ-С	Состав проекта	5-7
04-23 УКВ-ЗЛ-СВ-С		
Графическая часть. Отделение реактивации угля.		8
04-23 УКВ-ЗЛ-СВ-АР2 Лист 1	План на отм. ±0,000	9
04-23 УКВ-ЗЛ-СВ-АР2 Лист 2	План на отм. +3,000	10
04-23 УКВ-ЗЛ-СВ-АР2 Лист 3	План кровли	11
04-23 УКВ-ЗЛ-СВ-АР2 Лист 4	Фасад в осях 6-3	12
04-23 УКВ-ЗЛ-СВ-АР2 Лист 5	Фасад в осях Ж-Ж/1	13
04-23 УКВ-ЗЛ-СВ-АР2 Лист 6	Фасад в осях Ж/1-Ж	14
04-23 УКВ-ЗЛ-СВ-АР2 Лист 7	Разрез 1-1	15
04-23 УКВ-ЗЛ-СВ-АР2 Лист 8	Разрез 2-2	16
04-23 УКВ-ЗЛ-СВ-АР2 Лист 9	Разрез 3-3	17
Графическая часть. Здание №1 обезметалливания.		18
04-23 УКВ-ЗЛ-СВ-АР2 Лист 1	План на отм. ±0,000	19
04-23 УКВ-ЗЛ-СВ-АР2 Лист 2	План кровли	30
04-23 УКВ-ЗЛ-СВ-АР2 Лист 3	Фасад в осях 1-3	21
04-23 УКВ-ЗЛ-СВ-АР2 Лист 4	Фасад в осях А-Б	22
04-23 УКВ-ЗЛ-СВ-АР2 Лист 5	Фасад в осях Б-А	23
04-23 УКВ-ЗЛ-СВ-АР2 Лист 6	Разрез 1-1	24
04-23 УКВ-ЗЛ-СВ-АР2 Лист 7	Разрез 2-2	25

Изм.	Кол.уч.	Лист	№Док.	Подп.	Дата			
Разраб		Виноградов			02.04.24			
Проверил		Лаврентьев			02.04.24			
Н.контр.		Хейло			02.04.24			
ГИП		Яхонтов			02.04.24			
04-23 УКВ-ЗЛ-СВ-С								
АО «Золото Селигдара». Реконструкция промышленного предприятия кучного выщелачивания ГРК «Нижнеякокуитский»								
Отделение реактивации угля; Здание №1 обезметалливания; Насосная; Отделение продуктивных и рабочих растворов №2 (Отделение ПР и РР №2); Здание системы частотного регулирования электродвигателей насосов (ЧРП 6 кВ)						Стадия	Лист	Листов
						П	1	2
Содержание						«СЕВЕРО-ВОСТОК»		

Содержание

Обозначение	Наименование	Примечание (стр.)
Графическая часть. Насосная.		26
04-23 УКВ-3Л-СВ-АР2 Лист 1	План на отм. ±0,000	27
04-23 УКВ-3Л-СВ-АР2 Лист 2	План кровли	28
04-23 УКВ-3Л-СВ-АР2 Лист 3	Фасад в осях А-А/1	29
04-23 УКВ-3Л-СВ-АР2 Лист 4	Фасад в осях 7-9	30
04-23 УКВ-3Л-СВ-АР2 Лист 5	Фасад в осях А/1-А	31
04-23 УКВ-3Л-СВ-АР2 Лист 6	Разрез 1-1	32
04-23 УКВ-3Л-СВ-АР2 Лист 7	Разрез 2-2	33
Отделение продуктивных и рабочих растворов №2 (Отделение ПР и РР №2). Графическая часть.		34
04-23 УКВ-3Л-СВ-АР2 Лист 1	План на отм. ±0,000	35
04-23 УКВ-3Л-СВ-АР2 Лист 2	План кровли	36
04-23 УКВ-3Л-СВ-АР2 Лист 3	Фасад в осях 1-6	37
04-23 УКВ-3Л-СВ-АР2 Лист 4	Фасад в осях 6-1	38
04-23 УКВ-3Л-СВ-АР2 Лист 5	Фасад в осях В-А	39
04-23 УКВ-3Л-СВ-АР2 Лист 6	Фасад в осях А-В	40
04-23 УКВ-3Л-СВ-АР2 Лист 7	Разрез 1-1	41
04-23 УКВ-3Л-СВ-АР2 Лист 8	Разрез 2-2	42
Здание системы частотного регулирования электродвигателей насосов (ЧРП 6 кВ). Графическая часть.		43
04-23 УКВ-3Л-СВ-АР2 Лист 1	План на отм. ±0,000	44
04-23 УКВ-3Л-СВ-АР2 Лист 2	План кровли	45
04-23 УКВ-3Л-СВ-АР2 Лист 3	Фасад в осях 1-2	46
04-23 УКВ-3Л-СВ-АР2 Лист 4	Фасад в осях 2-1	47
04-23 УКВ-3Л-СВ-АР2 Лист 5	Фасад в осях Б-А	48
04-23 УКВ-3Л-СВ-АР2 Лист 6	Фасад в осях А-Б	49
04-23 УКВ-3Л-СВ-АР2 Лист 7	Разрез 1-1	50

Инв. № подл.	Подп. И дата	Взам. инв. №

Кол.уч	Лист	№ док.	Подп.	Дата	

04-23 УКВ-3Л-СВ-С

Лист

2

Номер тома	Обозначение	Наименование	Примечание
0	04-23 УКВ-ЗЛ-СВ-СП	Состав проектной документации	
		Раздел 1. Пояснительная записка	
1.1	04-23 УКВ-ЗЛ-СВ -ПЗ1	Часть 1. Текстовая часть	
1.2	04-23 УКВ-ЗЛ-СВ -ПЗ2	Часть 2. Приложения	
		Раздел 2. Схема планировочной организации земельного участка	
2.1	04-23 УКВ-ЗЛ-СВ -ПЗУ1	Часть 1. Текстовая часть	
2.2	04-23 УКВ-ЗЛ-СВ -ПЗУ2	Часть 2. Графическая часть	
		Раздел 3. Объемно-планировочные и архитектурные решения	
3.1	04-23 УКВ-ЗЛ-СВ -АР1	Часть 1. Текстовая часть	
3.2	04-23 УКВ-ЗЛ-СВ -АР2	Часть 2. Графическая часть	
		Раздел 4. Конструктивные решения	
4.1	04-23 УКВ-ЗЛ-СВ -КР1	Часть 1. Текстовая часть	
4.2	04-23 УКВ-ЗЛ-СВ -КР2	Часть 2. Графическая часть	
4.3	04-23 УКВ-ЗЛ-СВ -РР	Часть 3. Результаты расчетов	
		Раздел 5. Сведения об инженерном оборудовании, о сетях и системах инженерно-технического обеспечения	
		Подраздел 1. Система электроснабжения	
5.1.1	04-23 УКВ-ЗЛ-СВ -ИОС1.1	Часть 1. Текстовая часть	
5.1.2	04-23 УКВ-ЗЛ-СВ -ИОС1.2	Часть 2. Графическая часть	
		Подраздел 2. Система водоснабжения	
5.2.1	04-23 УКВ-ЗЛ-СВ -ИОС2.1	Часть 1. Текстовая часть	Не разрабатывается
5.2.2	04-23 УКВ-ЗЛ-СВ -ИОС2.2	Часть 2. Графическая часть	
		Подраздел 3. Система водоотведения	
5.3.1	04-23 УКВ-ЗЛ-СВ -ИОС3.1	Часть 1. Текстовая часть	Не разрабатывается
5.3.2	04-23 УКВ-ЗЛ-СВ -ИОС3.2	Часть 2. Графическая часть	

Взам. инв. №

Подп. и дата

Инв. № подл.

04-23 УКВ-ЗЛ-СВ-С

АО «Золото Селигдара». Реконструкция промышленного предприятия кучного выщелачивания ГРК «Нижнеякокуитский»

Изм.	Кол.уч.	Лист	№ Док.	Подп.	Дата	Стадия	Лист	Листов
Разраб	Виноградов				02.04.24	П	1	3
Проверил	Лаврентьев				02.04.24			
Н.контр.	Хейло				02.04.24	«СЕВЕРО-ВОСТОК»		
ГИП	Яхонтов				02.04.24			

Отделение реактивации угля;
Здание №1 обезметалливания;
Насосная; Отделение продуктивных и рабочих растворов №2
(Отделение ПР и РР №2);
Здание системы частотного регулирования
электродвигателей насосов (ЧРП 6 кВт)

Состав проекта

Номер тома	Обозначение	Наименование	Примечание
		Подраздел 4. Отопление, вентиляция и кондиционирование воздуха, тепловые сети	
5.4.1	04-23 УКВ-ЗЛ-СВ -ИОС4.1	Часть 1. Текстовая часть	
5.4.2	04-23 УКВ-ЗЛ-СВ -ИОС4.2	Часть 2. Графическая часть	
		Подраздел 5. Сети связи	
5.5.1	04-23 УКВ-ЗЛ-СВ -ИОС5.1	Часть 1. Текстовая часть	
5.5.2	04-23 УКВ-ЗЛ-СВ -ИОС5.2	Часть 2. Графическая часть	
		Подраздел 6. Система газоснабжения	Не разрабатывается
5.6.1	04-23 УКВ-ЗЛ-СВ -ИОС6.1	Часть 1. Текстовая часть	
5.6.2	04-23 УКВ-ЗЛ-СВ -ИОС6.2	Часть 2. Графическая часть	
		Раздел 6. Технологические решения	
6.1	04-23 УКВ-ЗЛ-СВ -ТХ1	Часть 1. Текстовая часть	
6.2	04-23 УКВ-ЗЛ-СВ -ТХ2	Часть 2. Графическая часть	
		Раздел 7. Проект организации строительства	
7.1	04-23 УКВ-ЗЛ-СВ -ПОС1	Часть 1. Текстовая часть	
7.2	04-23 УКВ-ЗЛ-СВ -ПОС2	Часть 2. Графическая часть	
		Раздел 8. Мероприятия по охране окружающей среды	
8.1	04-23 УКВ-ЗЛ-СВ -ООС1	Часть 1. Текстовая часть	
8.2	04-23 УКВ-ЗЛ-СВ -ООС2	Часть 2. Графическая часть	
8.3	04-23 УКВ-ЗЛ-СВ -ООС3	Часть 3. Приложения	
9.1	04-23 УКВ-ЗЛ-СВ -ПБ	Раздел 9. Мероприятия по обеспечению пожарной безопасности	
10	04-23 УКВ-ЗЛ-СВ -ТБЭ	Раздел 10. Требования к обеспечению безопасной эксплуатации объектов капитального строительства	
11		Раздел 11. Мероприятия по обеспечению доступа инвалидов к объекту капитального строительства	Не разрабатывается

Инв. № подл.	Подп. И дата	Взам. инв. №

	Кол.уч	Лист	№ док.	Подп.	Дата

04-23 УКВ-ЗЛ-СВ-С

Лист

2

Номер тома	Обозначение	Наименование	Примечание
12	04-23 УКВ-ЗЛ-СВ -СМ	Раздел 12. Смета на строительство, реконструкцию, капитальный ремонт, снос объекта капитального строительства	Не разрабатывается
		Раздел 13. Иная документация в случаях, предусмотренных законодательными и иными нормативными правовыми актами Российской Федерации	
13.3	04-23 УКВ-ЗЛ-СВ -ГОЧС	Часть 3. Перечень мероприятий по гражданской обороне, мероприятий по предупреждению чрезвычайных ситуаций природного и техногенного характера	


Инв. № подл.	Подп. И дата	Взам. инв. №

	Кол.уч	Лист	№ док.	Подп.	Дата

04-23 УКВ-ЗЛ-СВ-С


Лист

3

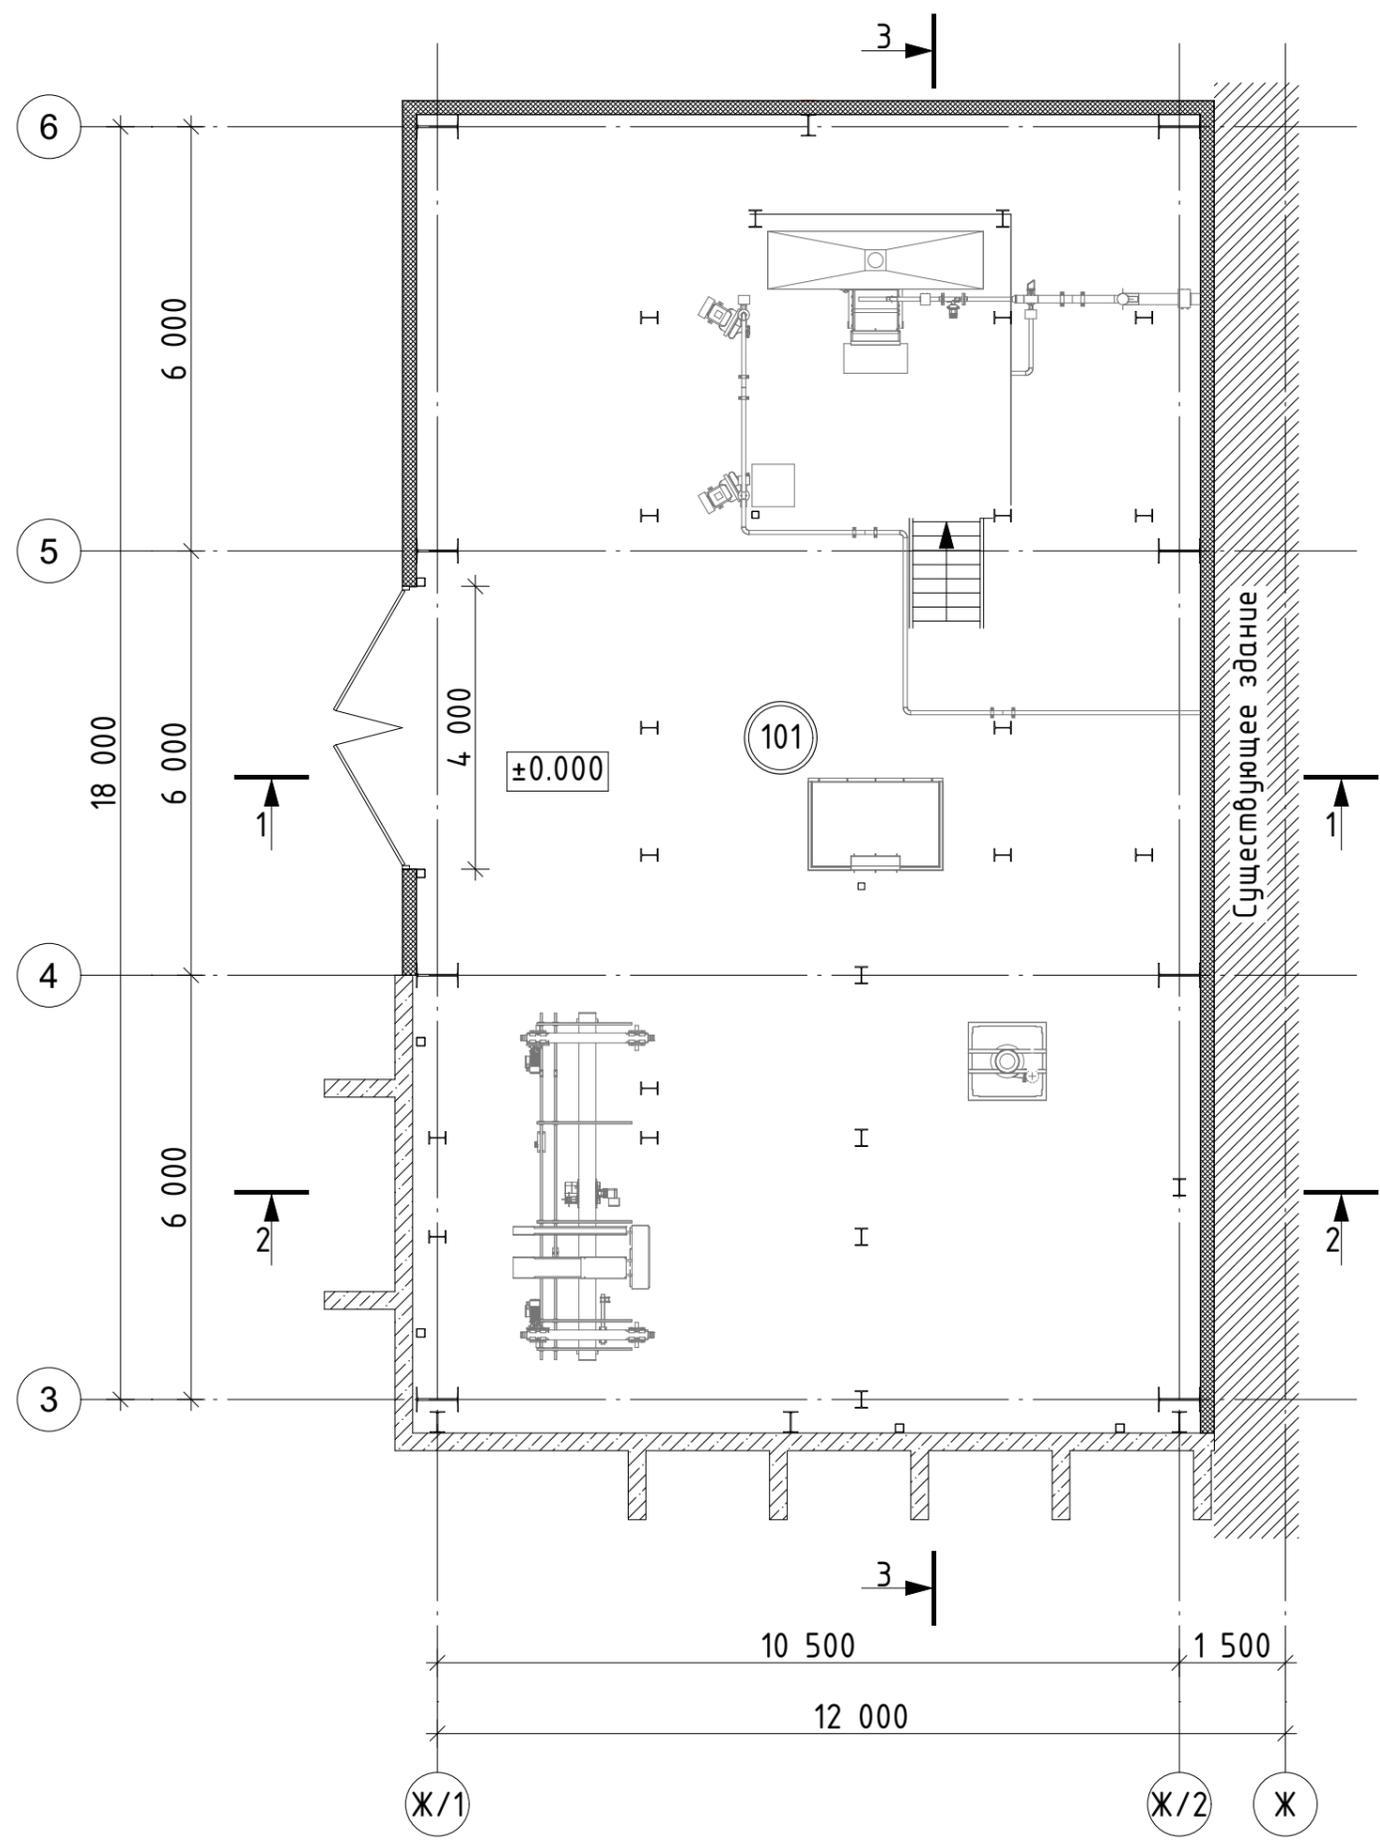


Экспликация помещений на отм. ±0,000			
Номер помещения	Наименование	Площадь, м ²	Кат. помещения
101	Помещение реактивации угля	206,80	Г
Итого:		206,80	

04-23 УКВ-ЗЛ-СВ-АР2															
АО «Золото Селигдара». Реконструкция промышленного предприятия кучного выщелачивания ГРК «Нижнеякокитский»															
Изм.	Кол.уч.	Лист	№Док.	Подп.	Дата										
Разраб		Виноградов		<i>[Signature]</i>	02.04.24										
Проверил		Лаврентьев		<i>[Signature]</i>	02.04.24										
<table border="1"> <tr> <td colspan="2">Отделение реактивации угля</td> <td>Стадия</td> <td>Лист</td> <td>Листов</td> </tr> <tr> <td colspan="2"></td> <td>П</td> <td>1</td> <td>9</td> </tr> </table>						Отделение реактивации угля		Стадия	Лист	Листов			П	1	9
						Отделение реактивации угля		Стадия	Лист	Листов					
		П	1	9											
Н.контр.		Хейло		<i>[Signature]</i>	02.04.24										
ГИП		Яхонтов		<i>[Signature]</i>	02.04.24										
<table border="1"> <tr> <td colspan="2">План на отм. ±0,000</td> <td colspan="3">«СЕВЕРО-ВОСТОК»</td> </tr> </table>						План на отм. ±0,000		«СЕВЕРО-ВОСТОК»							
План на отм. ±0,000		«СЕВЕРО-ВОСТОК»													

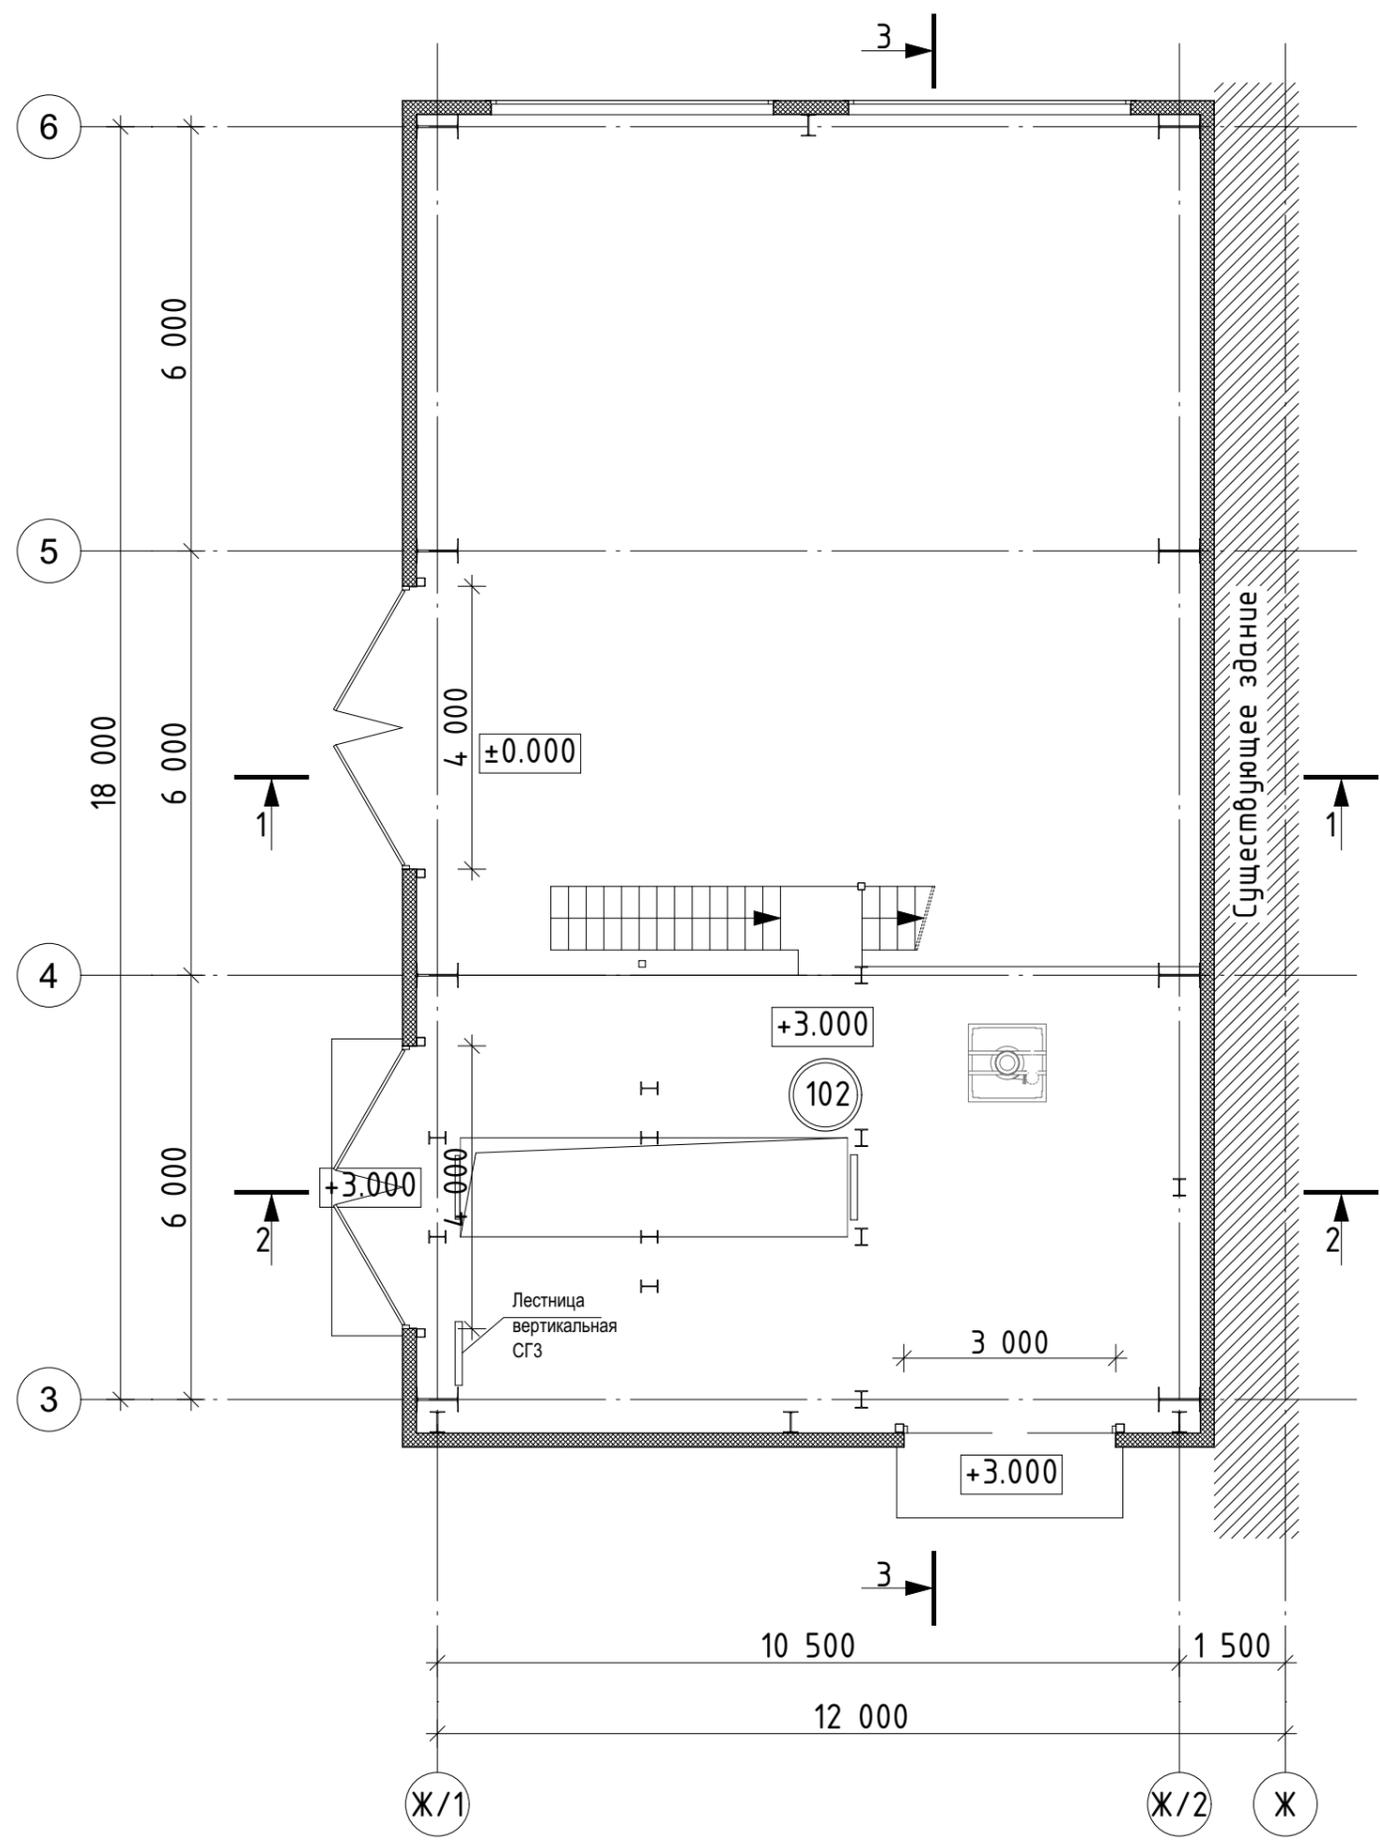


Экспликация помещений на отм. +3,000			
Номер помещения	Наименование	Площадь, м ²	Кат. помещения
102	Помещение реактивации угля	64,7	Г
Итого:		64,7	

04-23 УКВ-ЗЛ-СВ-АР2																	
АО «Золото Селигдара». Реконструкция промышленного предприятия кучного выщелачивания ГРК «Нижнеякокитский»																	
Изм.	Кол.уч.	Лист	№Док.	Подп.	Дата												
Разраб		Виноградов		<i>[Signature]</i>	02.04.24												
Проверил		Лаврентьев		<i>[Signature]</i>	02.04.24												
<table border="1"> <tr> <td colspan="3">Отделение реактивации угля</td> <td>Стадия</td> <td>Лист</td> <td>Листов</td> </tr> <tr> <td colspan="3"></td> <td>П</td> <td>2</td> <td></td> </tr> </table>						Отделение реактивации угля			Стадия	Лист	Листов				П	2	
						Отделение реактивации угля			Стадия	Лист	Листов						
			П	2													
Н.контр.		Хейло		<i>[Signature]</i>	02.04.24												
ГИП		Яхонтов		<i>[Signature]</i>	02.04.24												
<table border="1"> <tr> <td colspan="3">План на отм. +3,000</td> <td colspan="3">«СЕВЕРО-ВОСТОК»</td> </tr> </table>						План на отм. +3,000			«СЕВЕРО-ВОСТОК»								
План на отм. +3,000			«СЕВЕРО-ВОСТОК»														

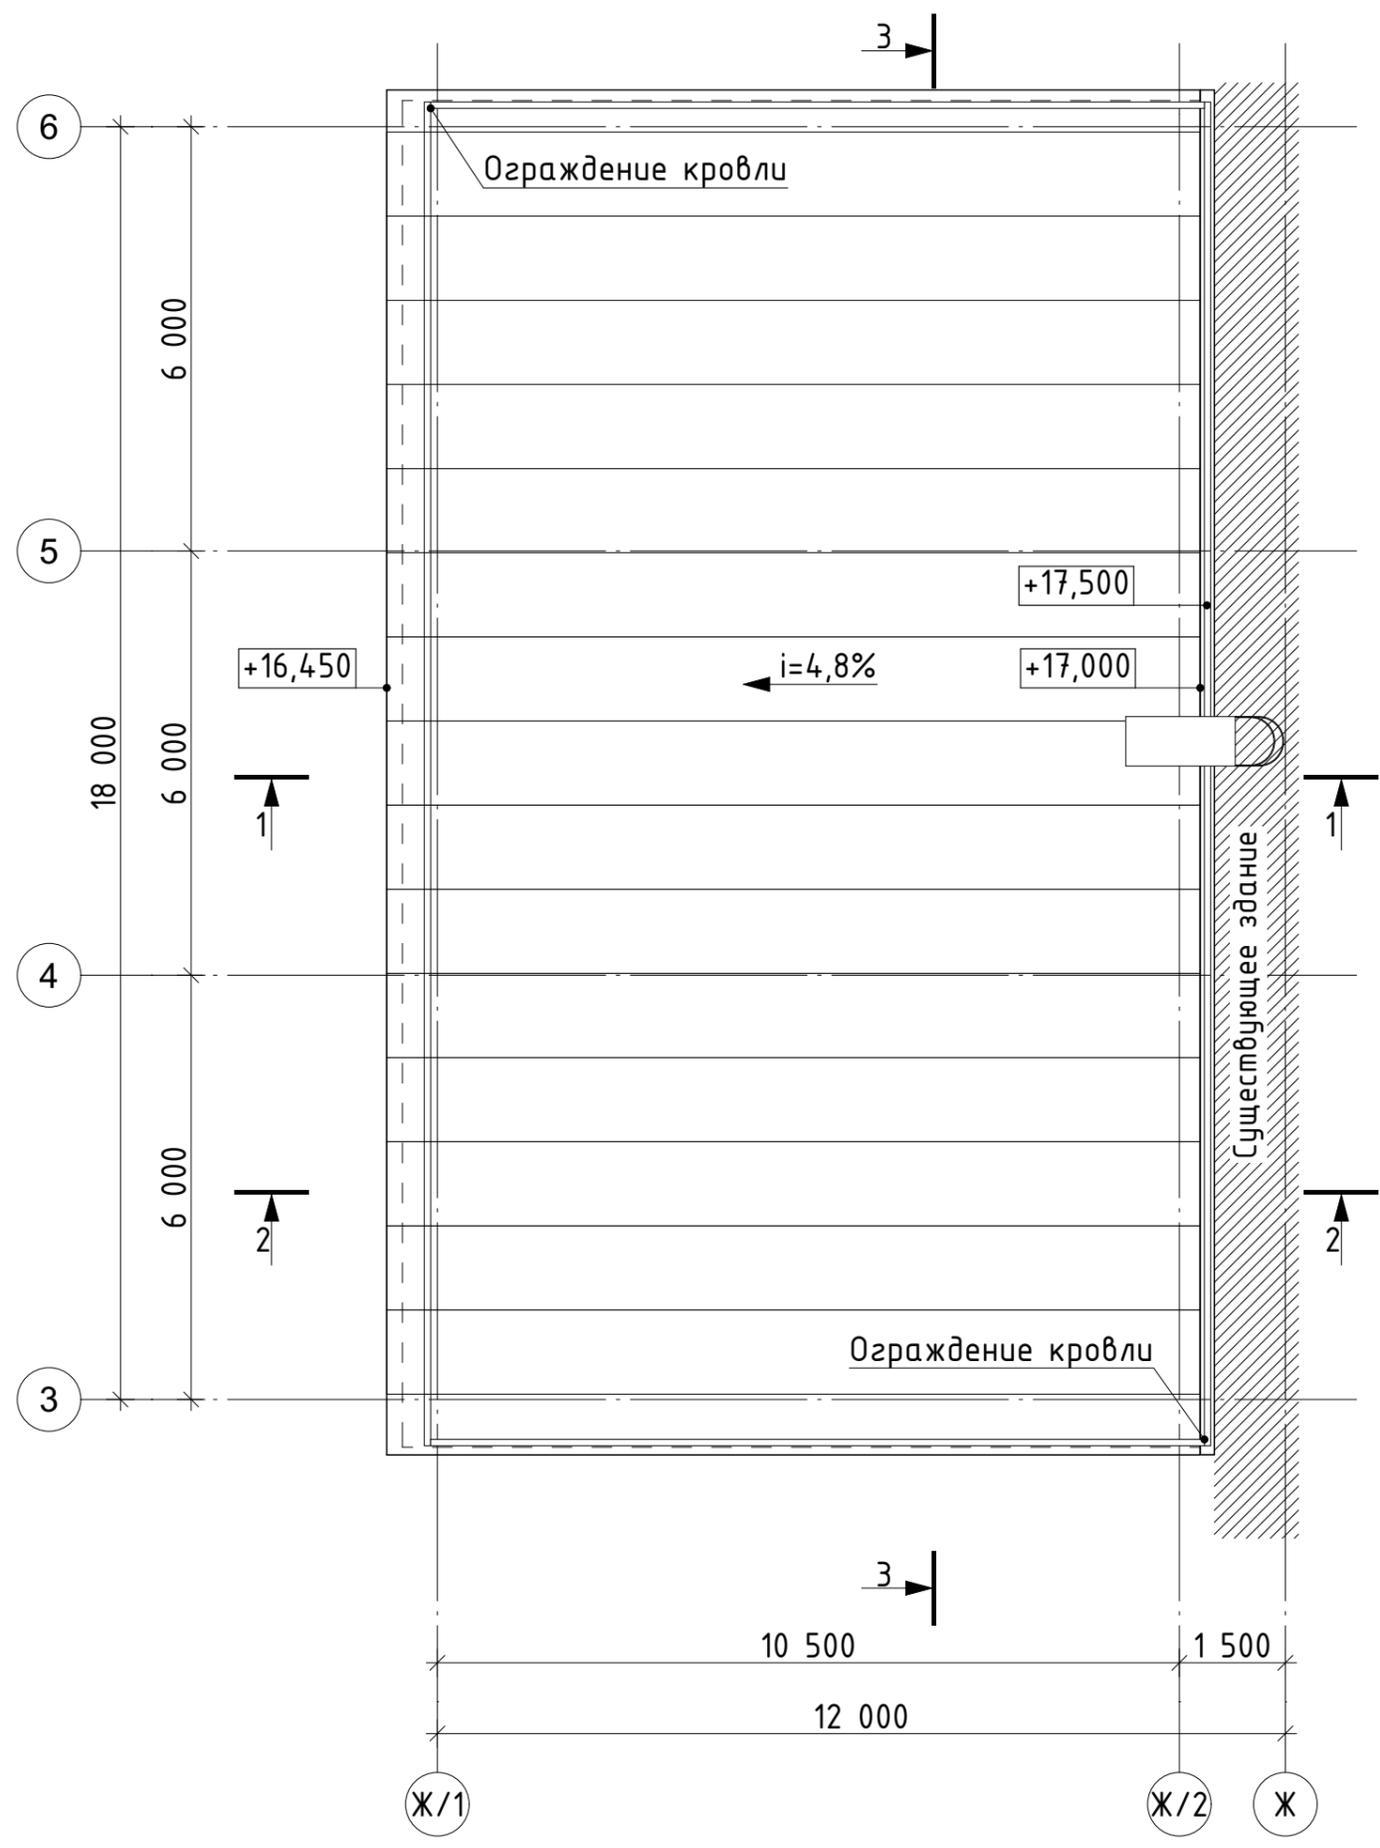


						04-23 УКВ-ЗЛ-СВ-АР2			
						АО «Золото Селигдара». Реконструкция промышленного предприятия кучного выщелачивания ГРК «Нижнеякокитский»			
Изм.	Кол.уч.	Лист	№Док.	Подп.	Дата	Отделение реактивации угля	Стадия	Лист	Листов
Разраб		Виноградов		<i>[Signature]</i>	02.04.24		П	3	
Проверил		Лаврентьев		<i>[Signature]</i>	02.04.24				
Н.контр.		Хейло		<i>[Signature]</i>	02.04.24	План кровли	«СЕВЕРО-ВОСТОК»		
ГИП		Яхонтов		<i>[Signature]</i>	02.04.24				

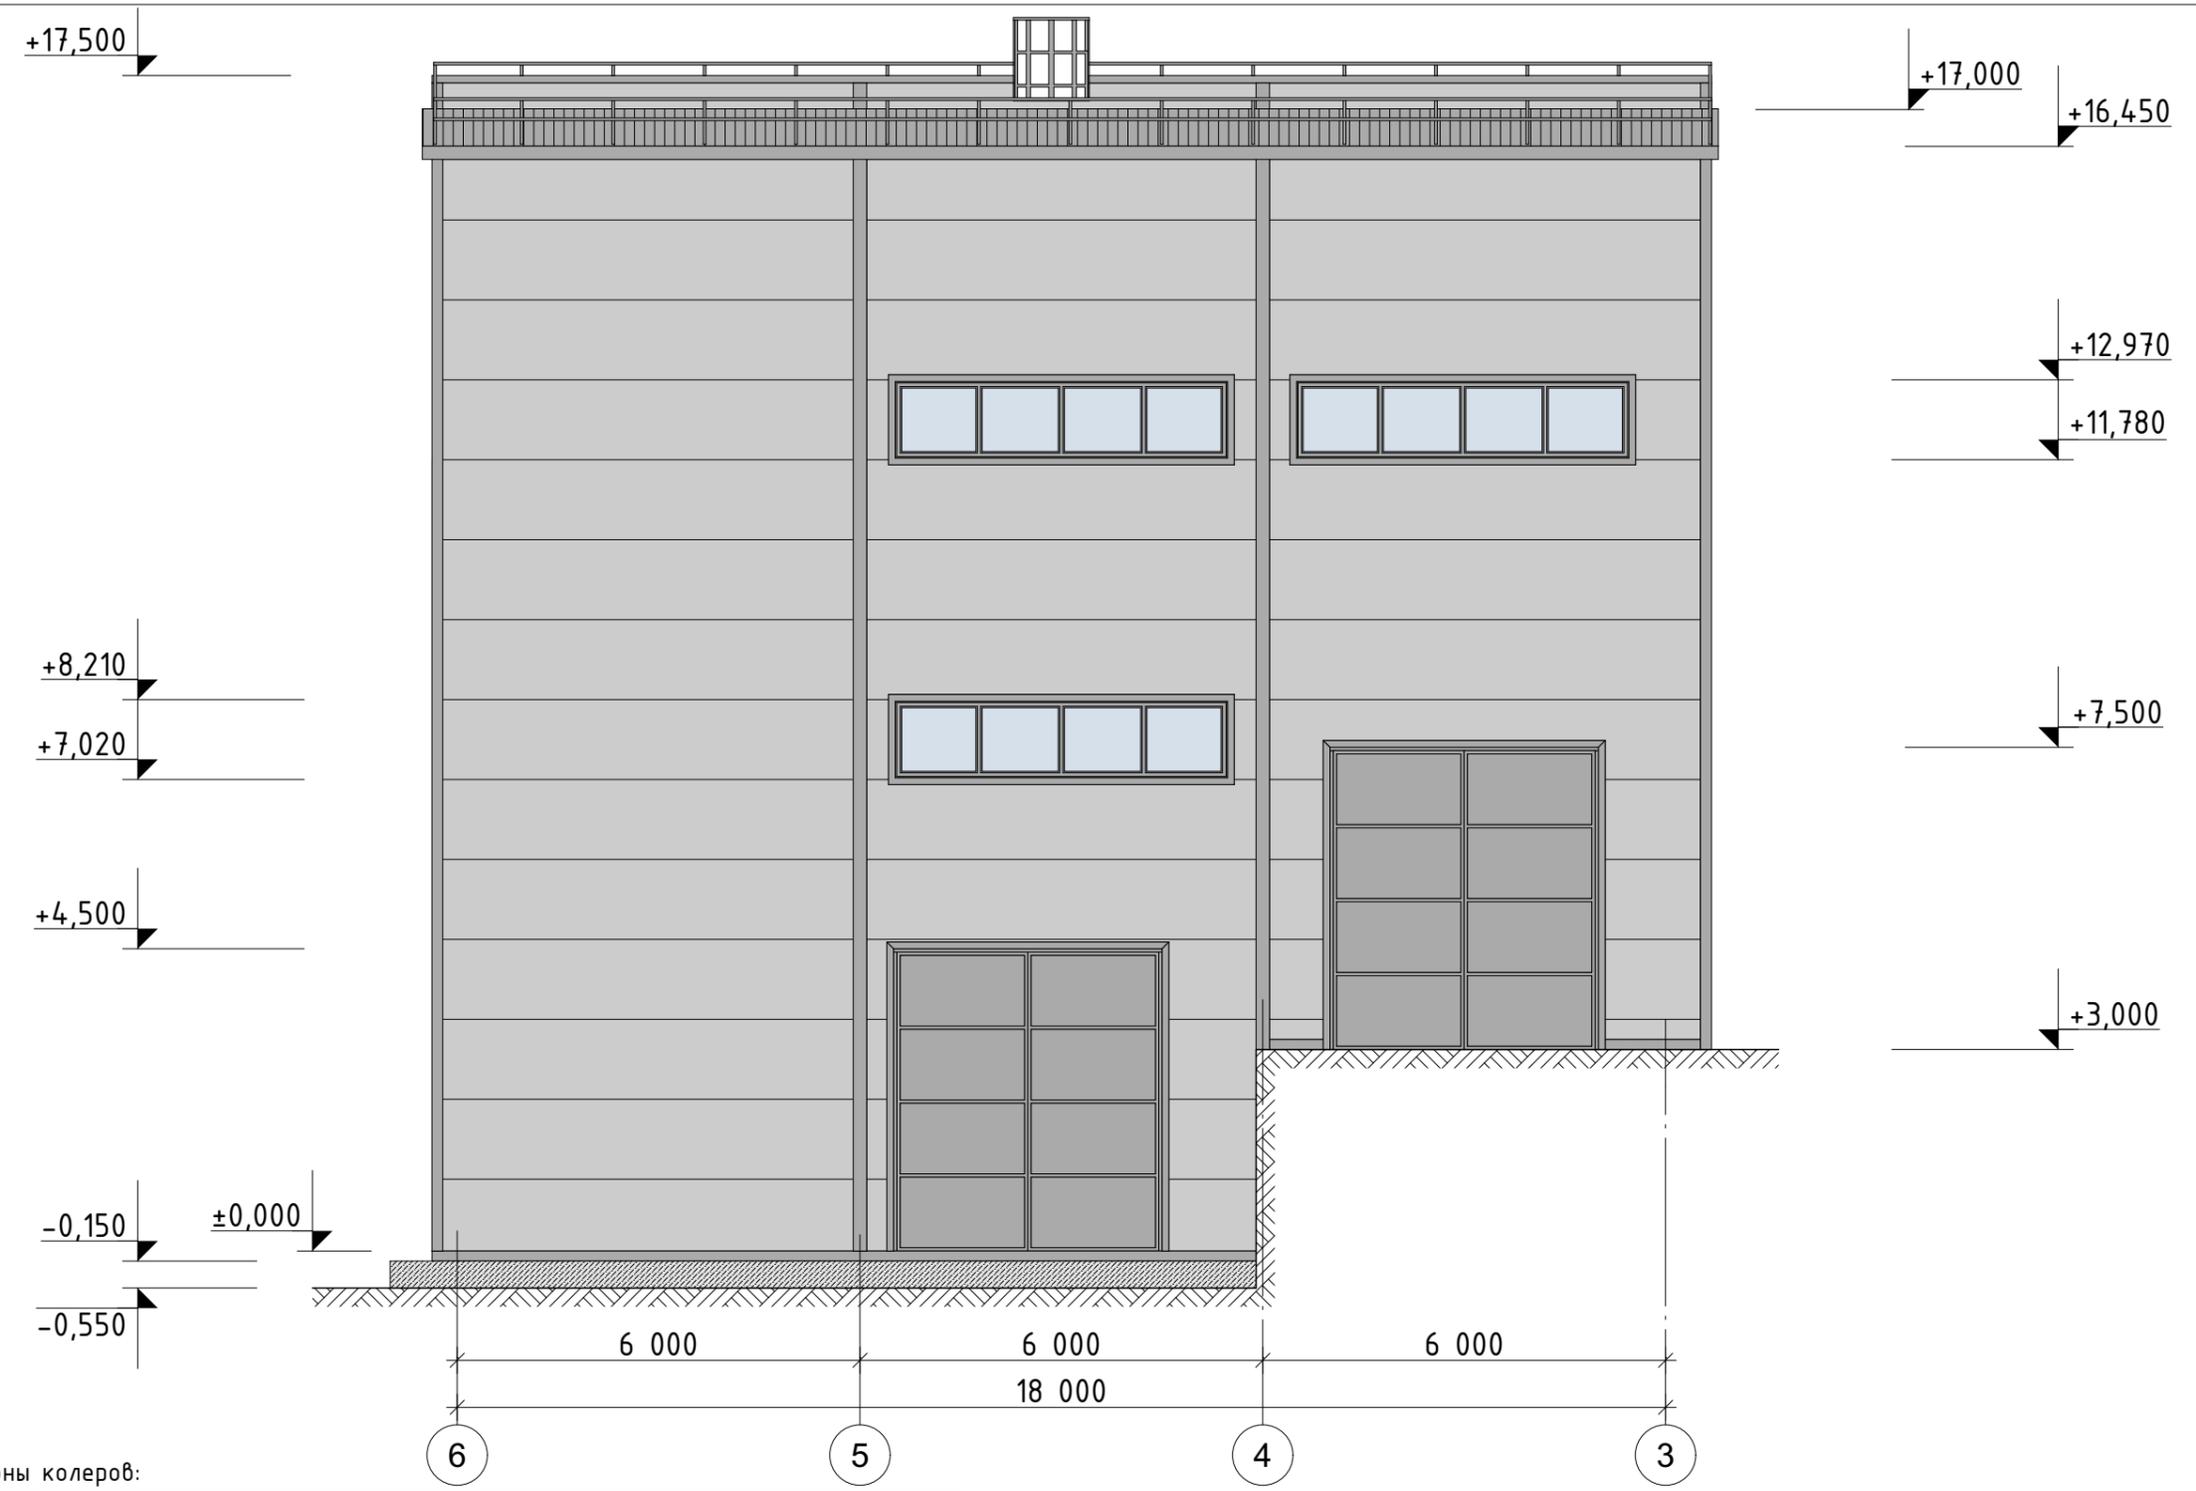

Эталоны колеров:

Обозначение	Наименование
	Стена наружная. Вертикальная раскладка фасадных сэндвич-панелей. Цвет: RAL-наружный лист RAL-9010, внутренний лист RAL-9003
	Фасонные элементы. Окраска в заводских условиях. Цвет: RAL-7042.
	Водосточная система, металл. Окраска в заводских условиях. Цвет: RAL-7042.
	Профиль оконный ПВХ. Цвет: RAL-7042.
	Металлические ворота. Окраска в заводских условиях. Цвет: RAL-7042.
	Кровельные сэндвич панели. Цвет: RAL-7042.
	Ограждение кровли. Окраска в заводских условиях. Цвет: RAL- 7024.
	Монолитные конструкции


04-23 УКВ-ЗЛ-СВ-АР2					
АО «Золото Селигдара». Реконструкция промышленного предприятия кучного выщелачивания ГРК «Нижнеякокитский»					
Изм.	Кол.уч.	Лист	№Док.	Подп.	Дата
	Разраб	Виноградов			02.04.24
	Проверил	Лаврентьев			02.04.24
	Н.контр.	Хейло			02.04.24
	ГИП	Яхонтов			02.04.24
				Стадия	Лист
				П	4
				Листов	
Фасад в осях 6-3				«СЕВЕРО-ВОСТОК»	

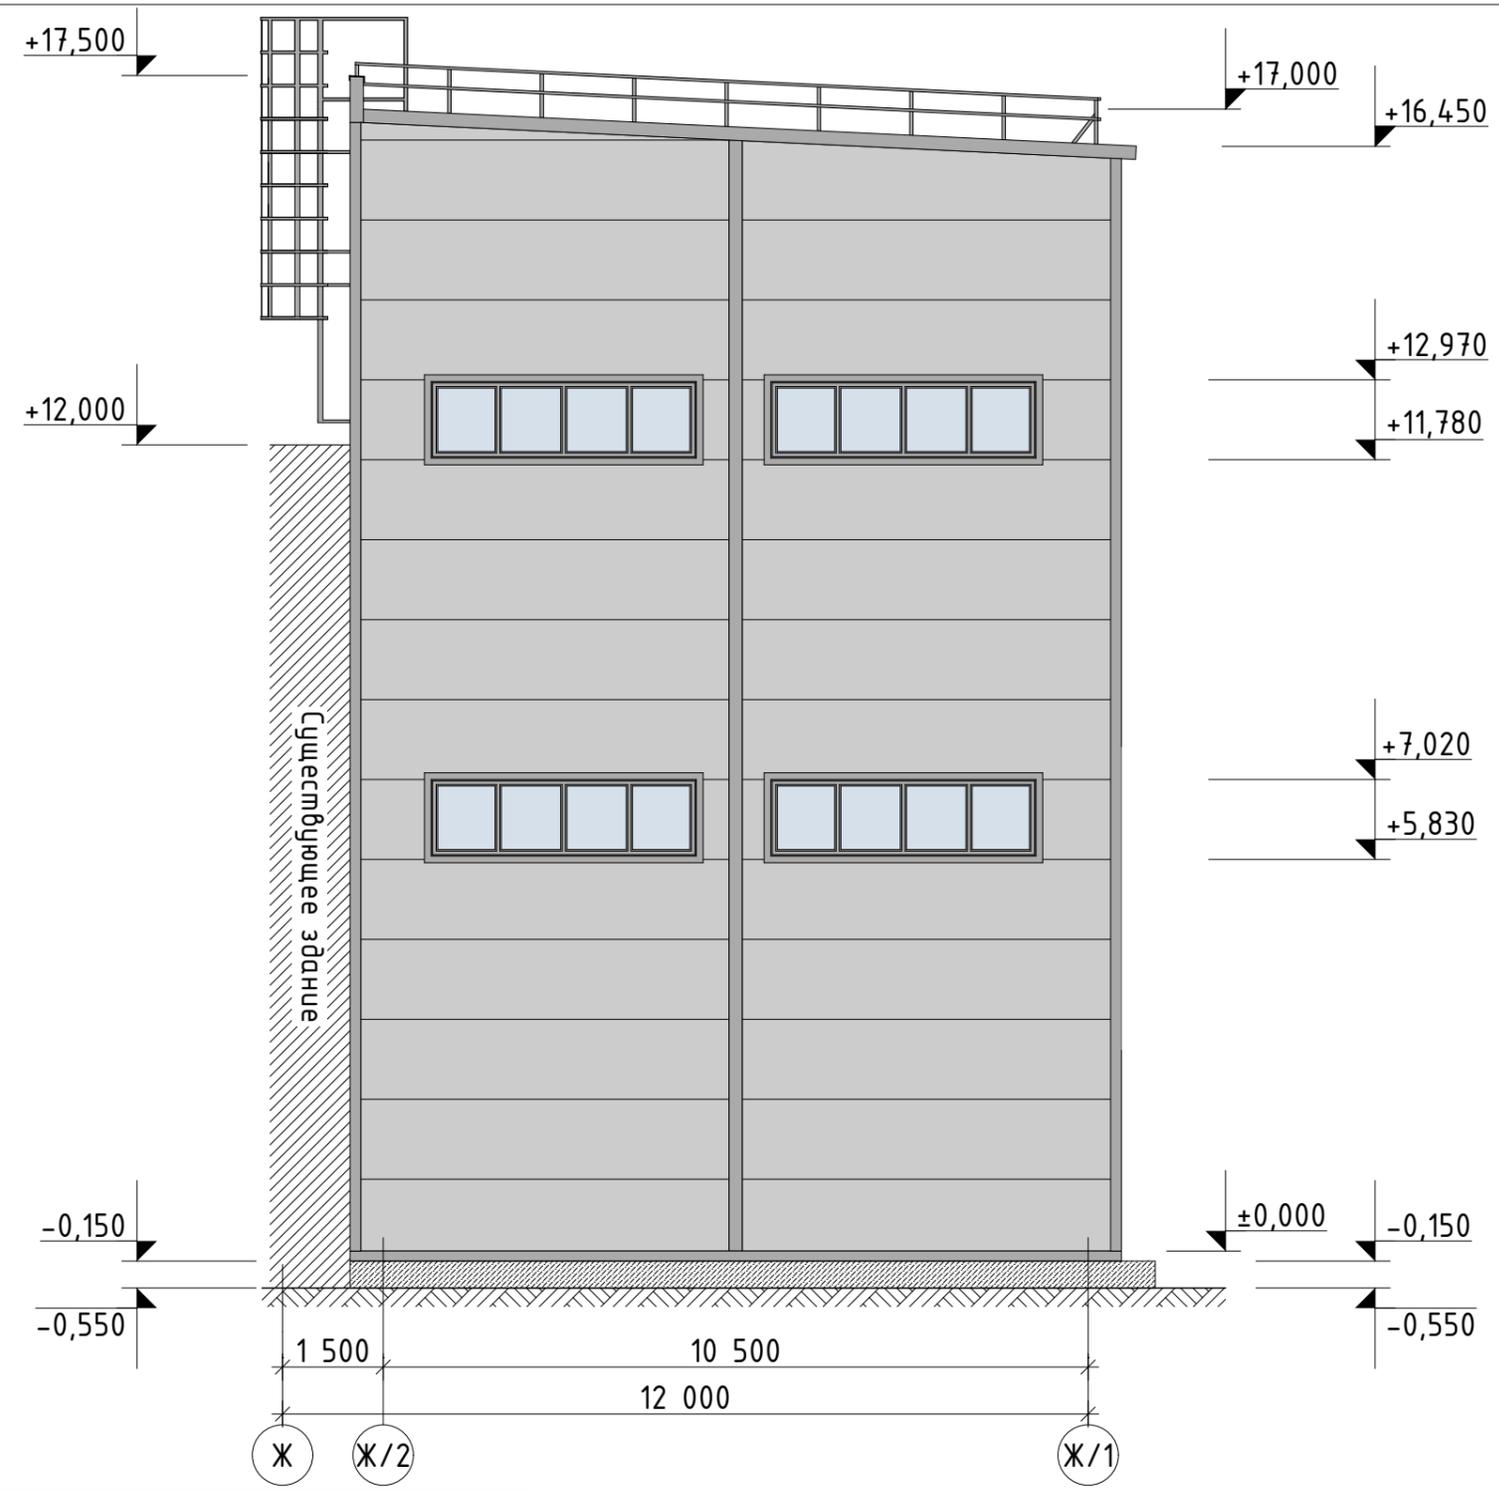

Эталоны колеров:

Обозначение	Наименование
	Стена наружная. Вертикальная раскладка фасадных сэндвич-панелей. Цвет: RAL-наружный лист RAL-9010, внутренний лист RAL-9003
	Фасонные элементы. Окраска в заводских условиях. Цвет: RAL-7042.
	Водосточная система, металл. Окраска в заводских условиях. Цвет: RAL-7042.
	Профиль оконный ПВХ. Цвет: RAL-7042.
	Металлические ворота. Окраска в заводских условиях. Цвет: RAL-7042.
	Кровельные сэндвич панели. Цвет: RAL-7042.
	Ограждение кровли. Окраска в заводских условиях. Цвет: RAL- 7024.
	Монолитные конструкции


04-23 УКВ-ЗЛ-СВ-АР2					
АО «Золото Селигдара». Реконструкция промышленного предприятия кучного выщелачивания ГРК «Нижнеякокитский»					
Изм.	Кол.уч.	Лист	№Док.	Подп.	Дата
Разраб		Виноградов			02.04.24
Проверил		Лаврентьев			02.04.24
Н.контр.		Хейло			02.04.24
ГИП		Яхонтов			02.04.24
				Отделение реактивации угля	Стадия
				Фасад в осях Ж-Ж/1	Лист
					Листов
				П	5
				«СЕВЕРО-ВОСТОК»	

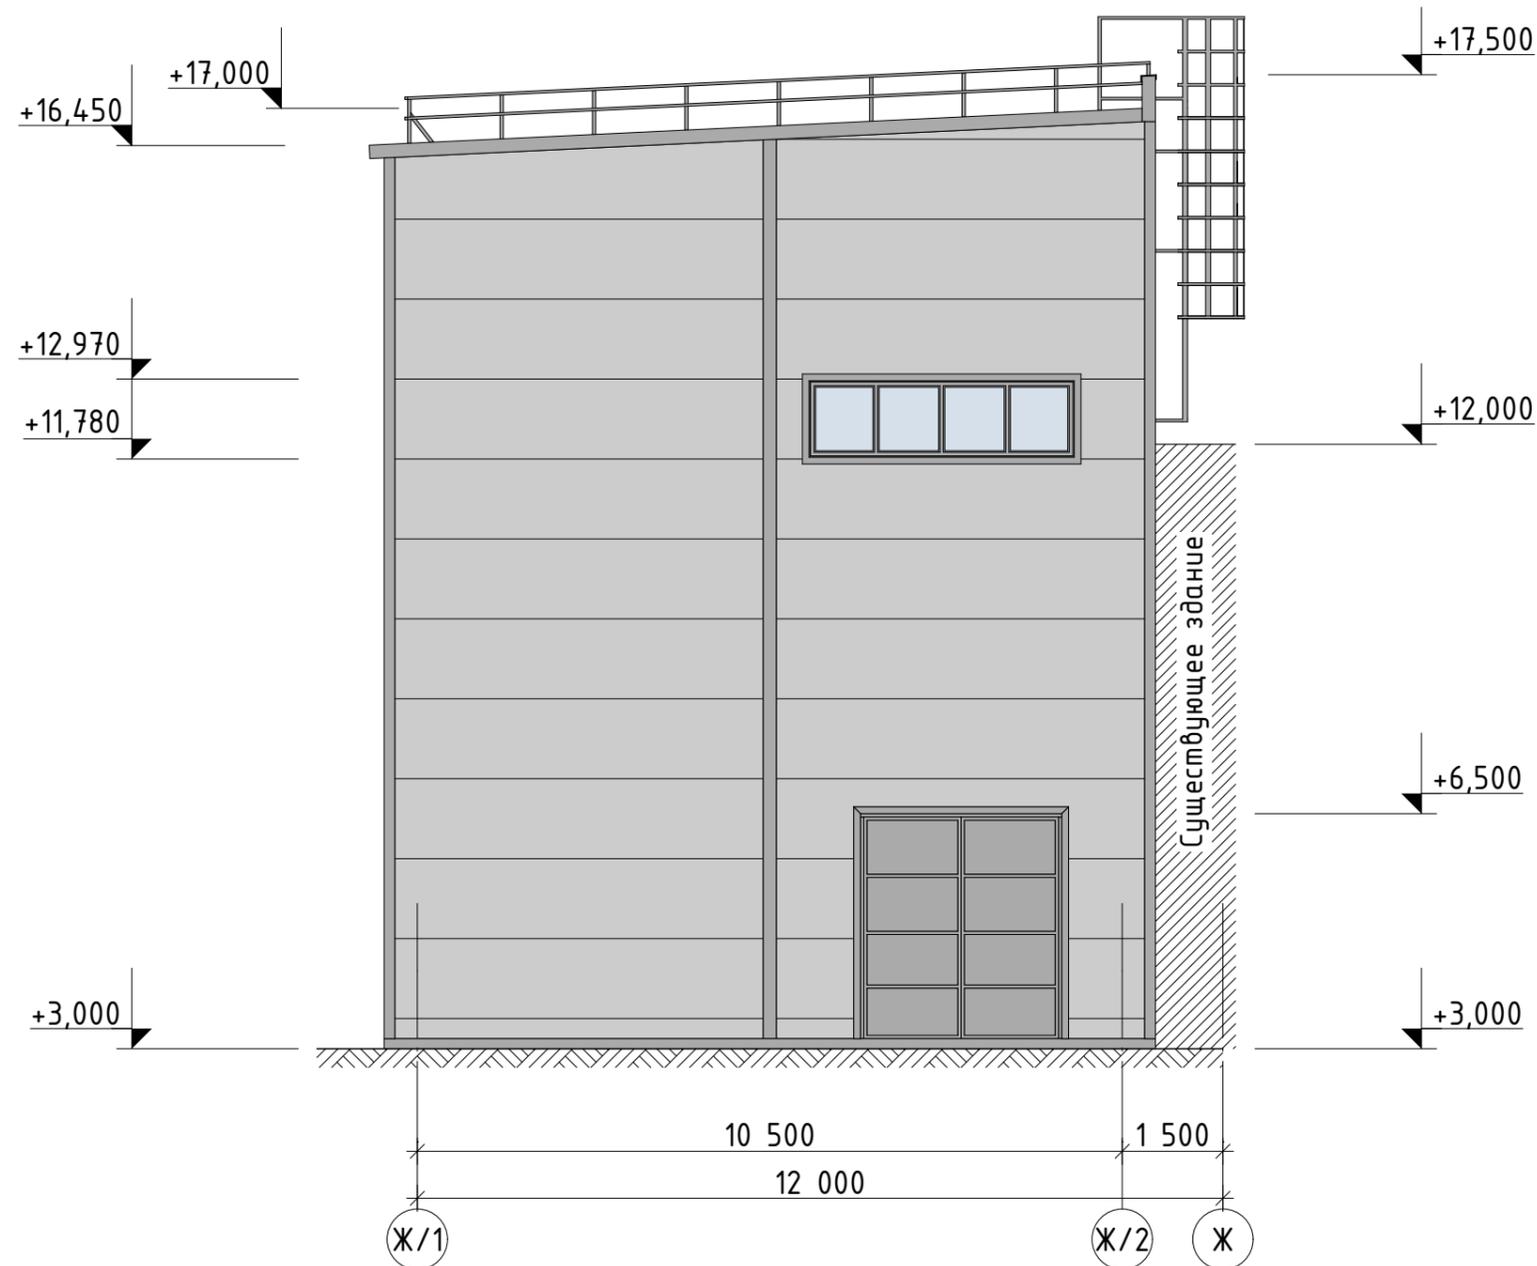


Эталоны колеров:

Обозначение	Наименование
	Стена наружная. Вертикальная раскладка фасадных сэндвич-панелей. Цвет: RAL-наружный лист RAL-9010, внутренний лист RAL-9003
	Фасонные элементы. Окраска в заводских условиях. Цвет: RAL-7042.
	Водосточная система, металл. Окраска в заводских условиях. Цвет: RAL-7042.
	Профиль оконный ПВХ. Цвет: RAL-7042.
	Металлические ворота. Окраска в заводских условиях. Цвет: RAL-7042.
	Кровельные сэндвич панели. Цвет: RAL-7042.
	Ограждение кровли. Окраска в заводских условиях. Цвет: RAL-7024.
	Монолитные конструкции


04-23 УКВ-ЗЛ-СВ-АР2					
АО «Золото Селигдара». Реконструкция промышленного предприятия кучного выщелачивания ГРК «Нижнеякокитский»					
Изм.	Кол.уч.	Лист	№Док.	Подп.	Дата
Разраб	Виноградов				02.04.24
Проверил	Лаврентьев				02.04.24
Н.контр.	Хейло				02.04.24
ГИП	Яхонтов				02.04.24
				Отделение реактивации угля	Стадия
				Фасад в осях Ж/1-Ж	Лист
					Листов
				П	6
				«СЕВЕРО-ВОСТОК»	

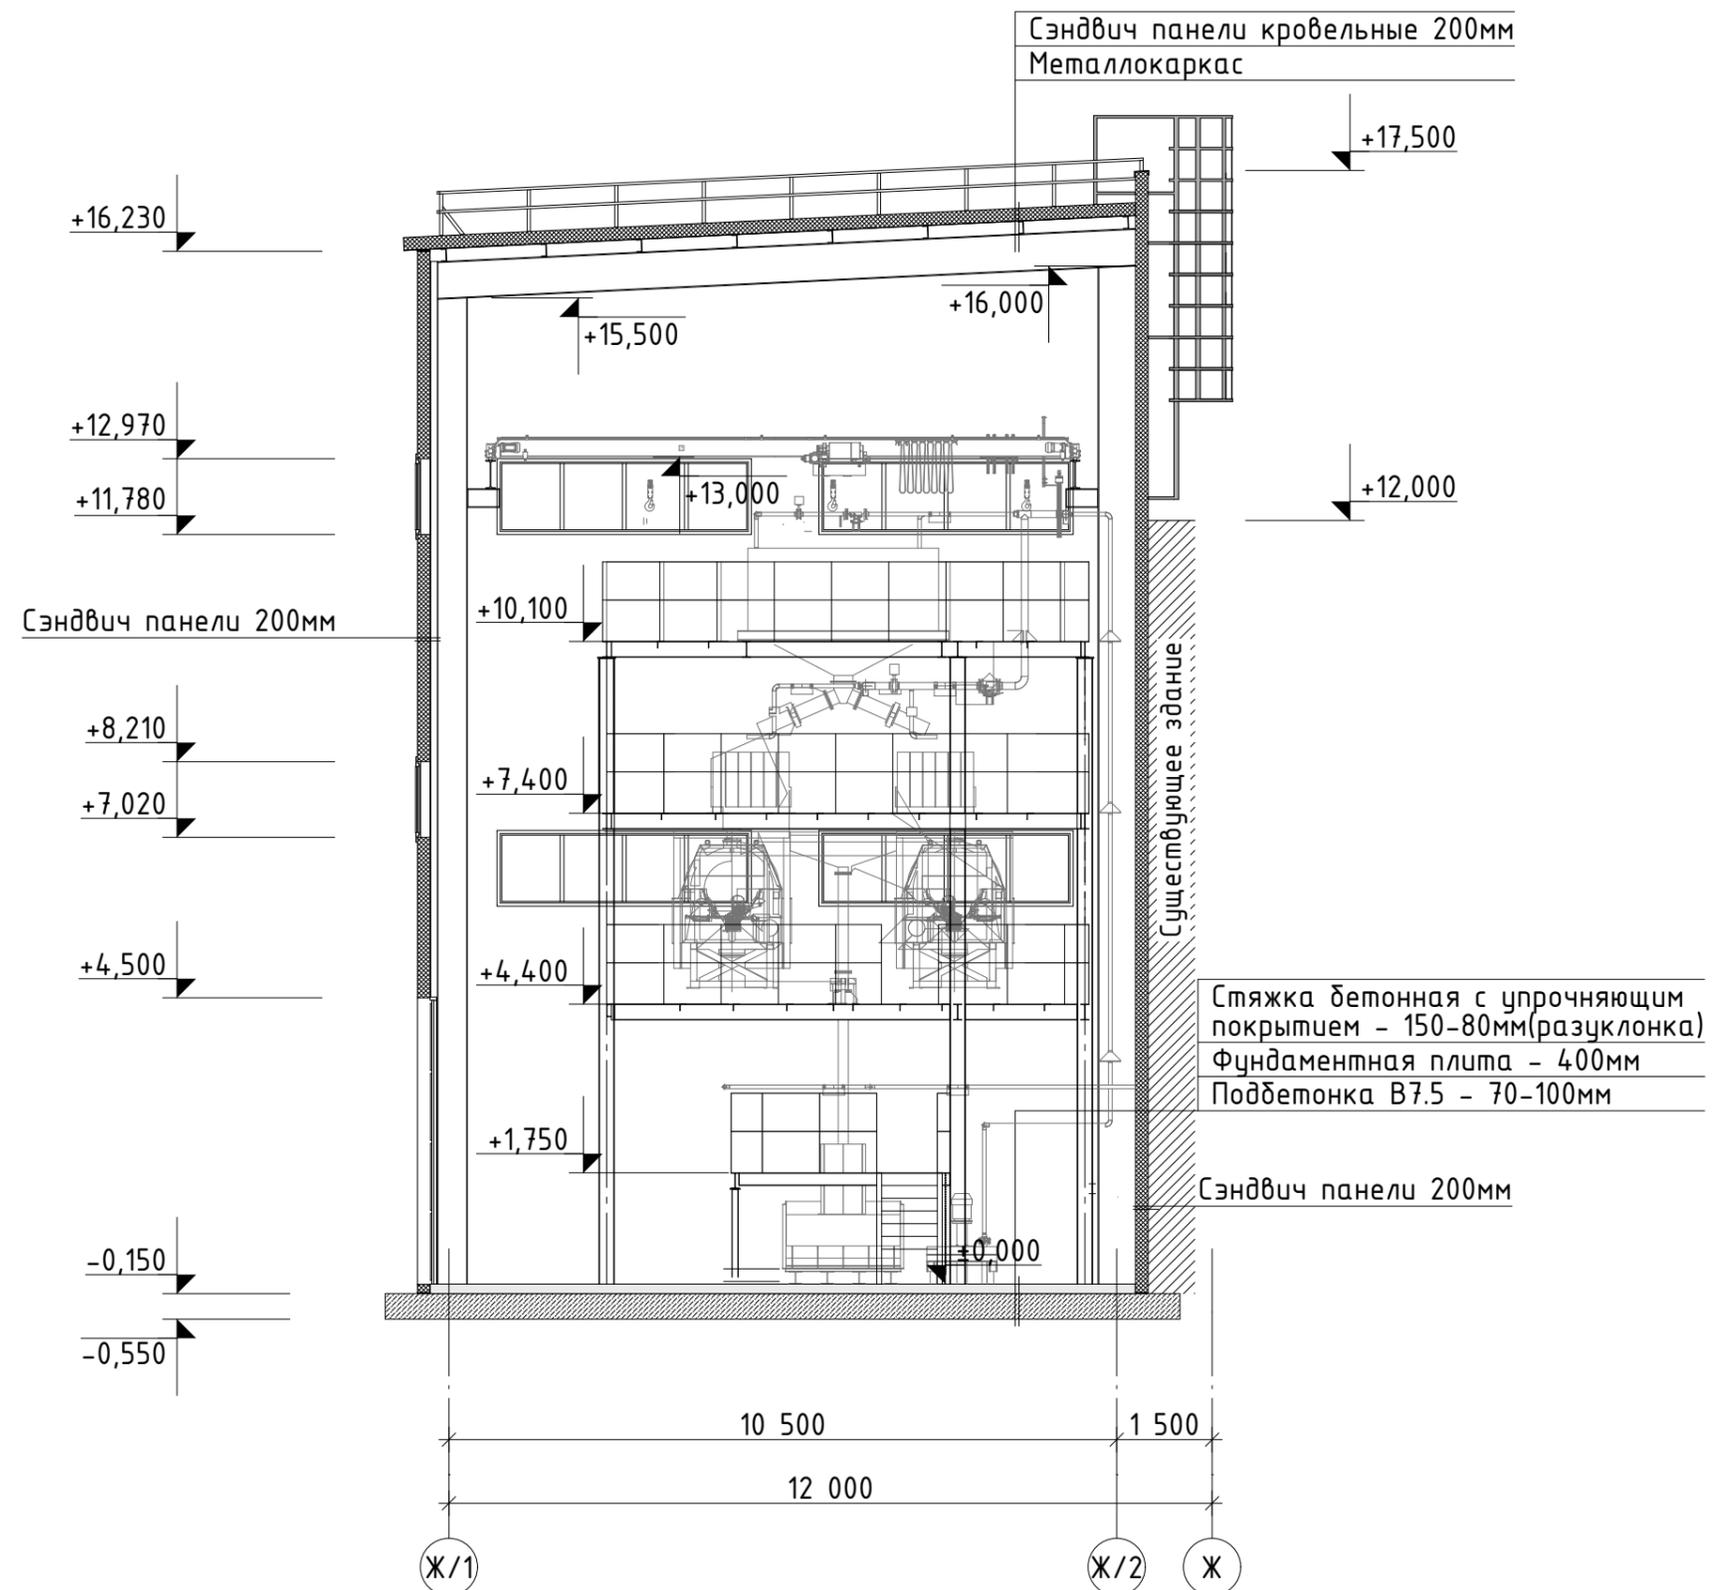


						04-23 УКВ-ЗЛ-СВ-АР2			
						АО «Золото Селигдара». Реконструкция промышленного предприятия кучного выщелачивания ГРК «Нижнеякокитский»			
Изм.	Кол.уч.	Лист	№Док.	Подп.	Дата	Отделение реактивации угля	Стадия	Лист	Листов
Разраб		Виноградов		<i>[Signature]</i>	02.04.24		П	7	
Проверил		Лаврентьев		<i>[Signature]</i>	02.04.24				
Н.контр.		Хейло		<i>[Signature]</i>	02.04.24	Разрез 1-1	«СЕВЕРО-ВОСТОК»		
ГИП		Яхонтов		<i>[Signature]</i>	02.04.24				

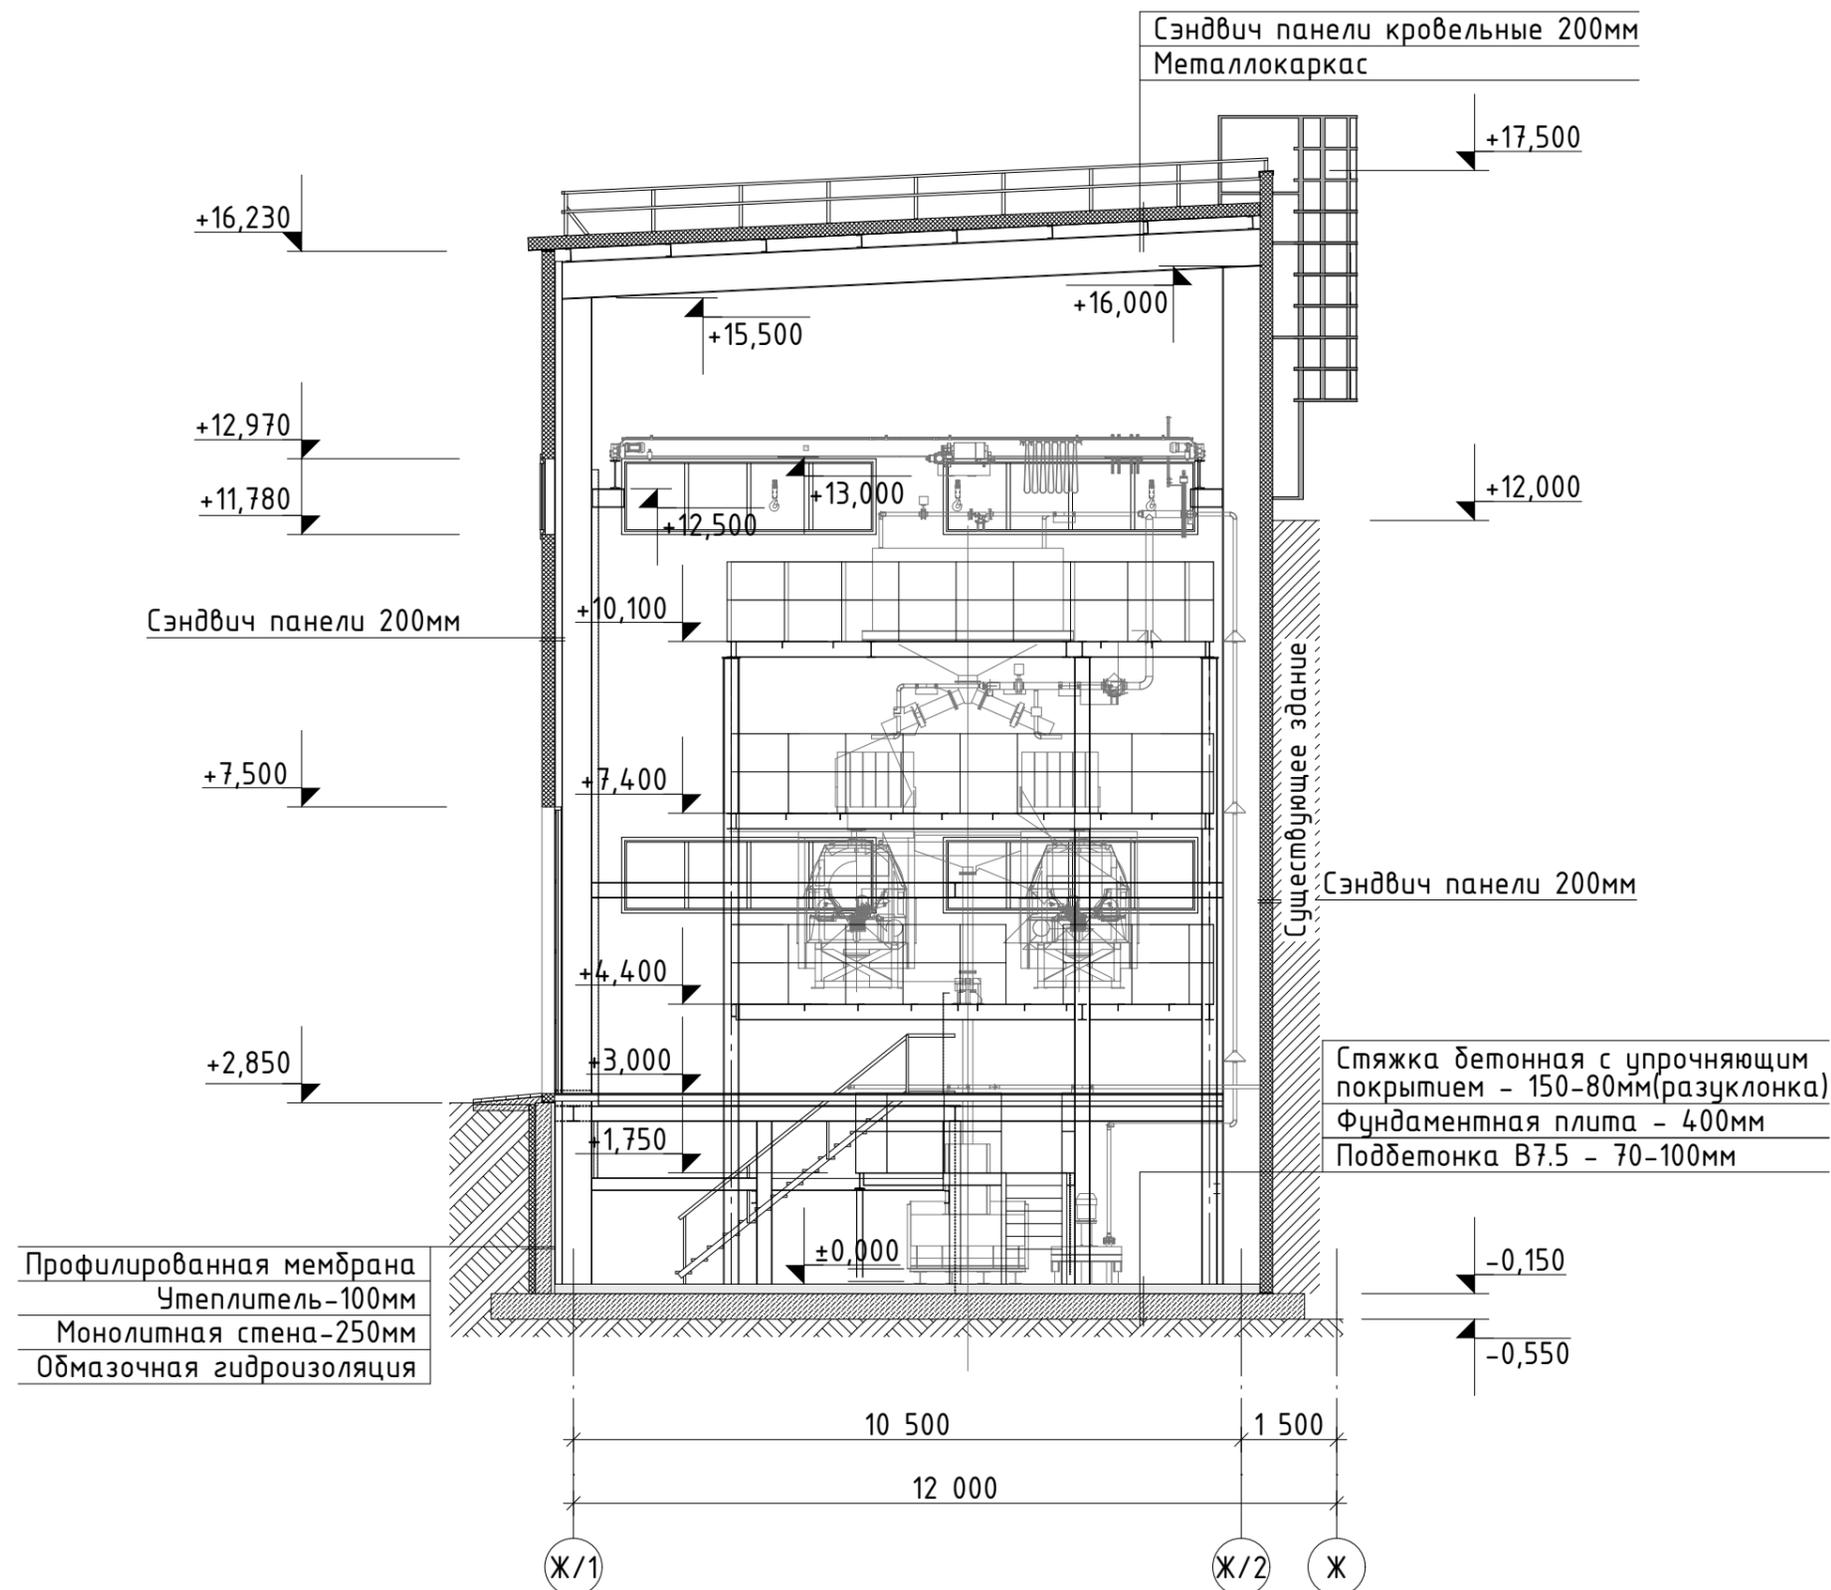

						04-23 УКВ-ЗЛ-СВ-АР2			
						АО «Золото Селигдара». Реконструкция промышленного предприятия кучного выщелачивания ГРК «Нижнеякокитский»			
Изм.	Кол.уч.	Лист	№Док.	Подп.	Дата	Отделение реактивации угля	Стадия	Лист	Листов
Разраб		Виноградов		<i>[Signature]</i>	02.04.24		П	8	
Проверил		Лаврентьев		<i>[Signature]</i>	02.04.24				
Н.контр.		Хейло		<i>[Signature]</i>	02.04.24	Разрез 2-2	«СЕВЕРО-ВОСТОК»		
ГИП		Яхонтов		<i>[Signature]</i>	02.04.24				

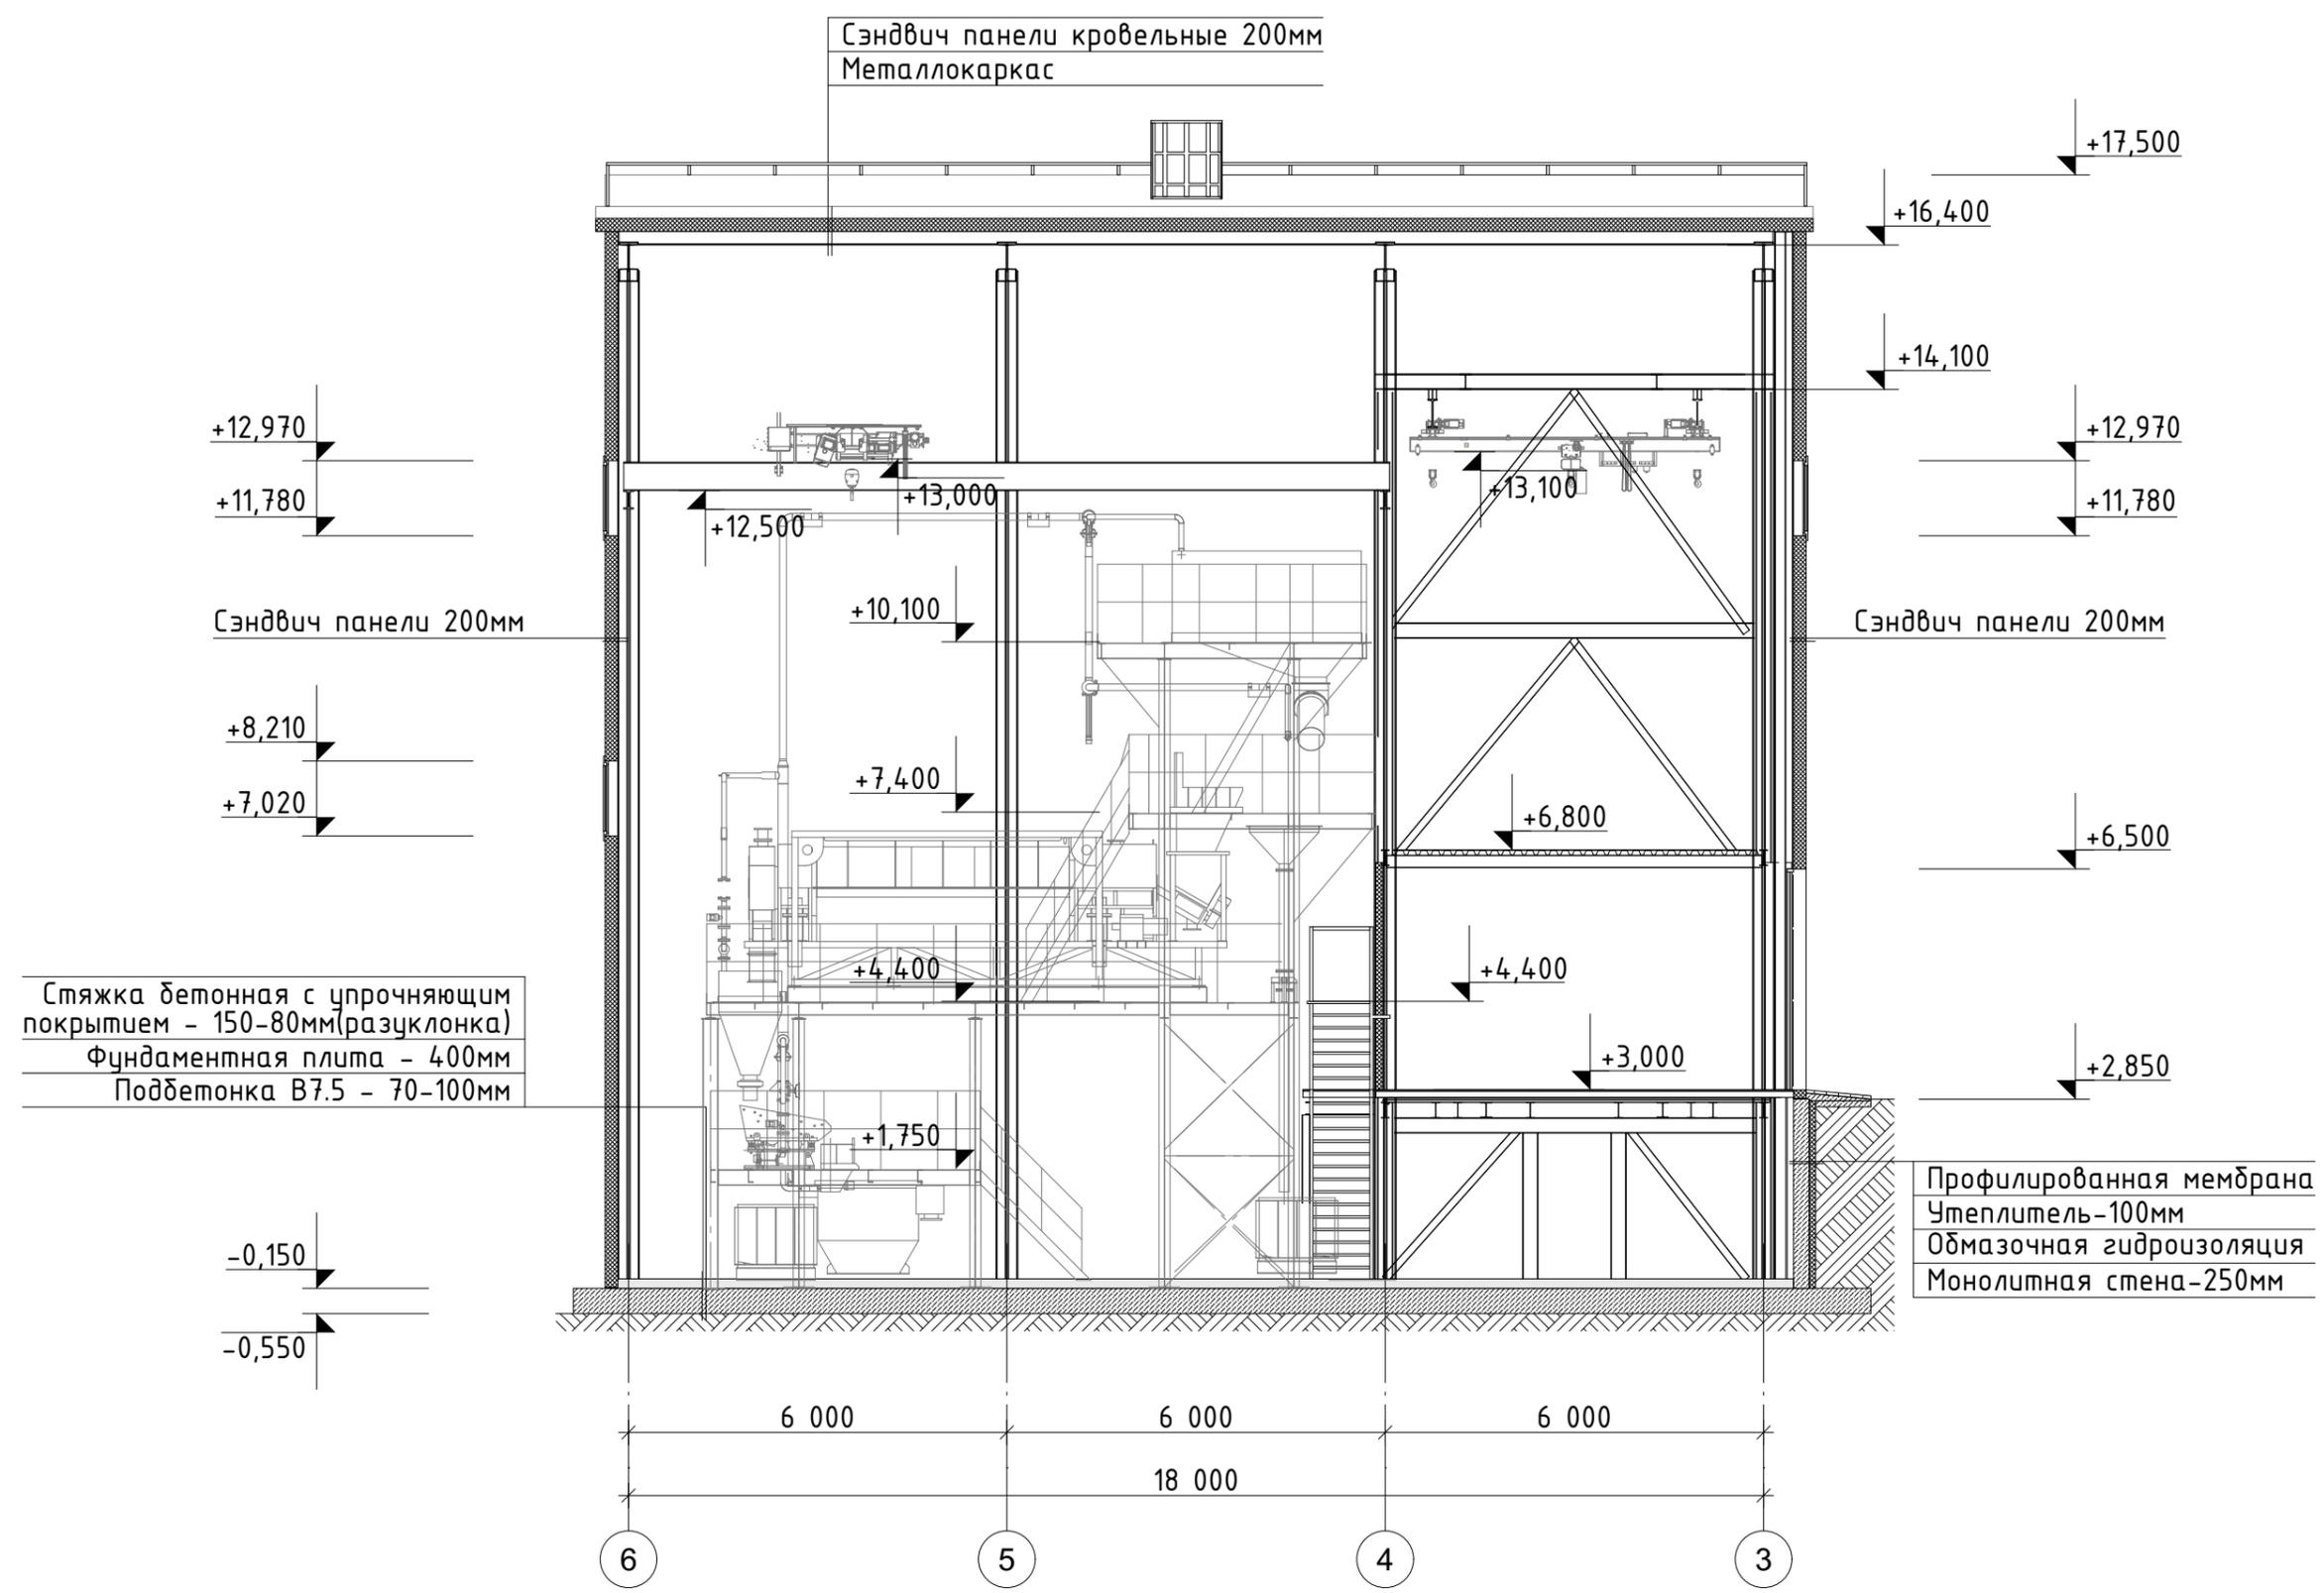

						04-23 УКВ-ЗЛ-СВ-АР2			
						АО «Золото Селигдара». Реконструкция промышленного предприятия кучного выщелачивания ГРК «Нижнеякокитский»			
Изм.	Кол.уч.	Лист	№Док.	Подп.	Дата	Отделение реактивации угля	Стадия	Лист	Листов
Разраб		Виноградов		<i>[Signature]</i>	02.04.24		П	9	
Проверил		Лаврентьев		<i>[Signature]</i>	02.04.24				
Н.контр.		Хейло		<i>[Signature]</i>	02.04.24	Разрез 3-3	«СЕВЕРО-ВОСТОК»		
ГИП		Яхонтов		<i>[Signature]</i>	02.04.24				

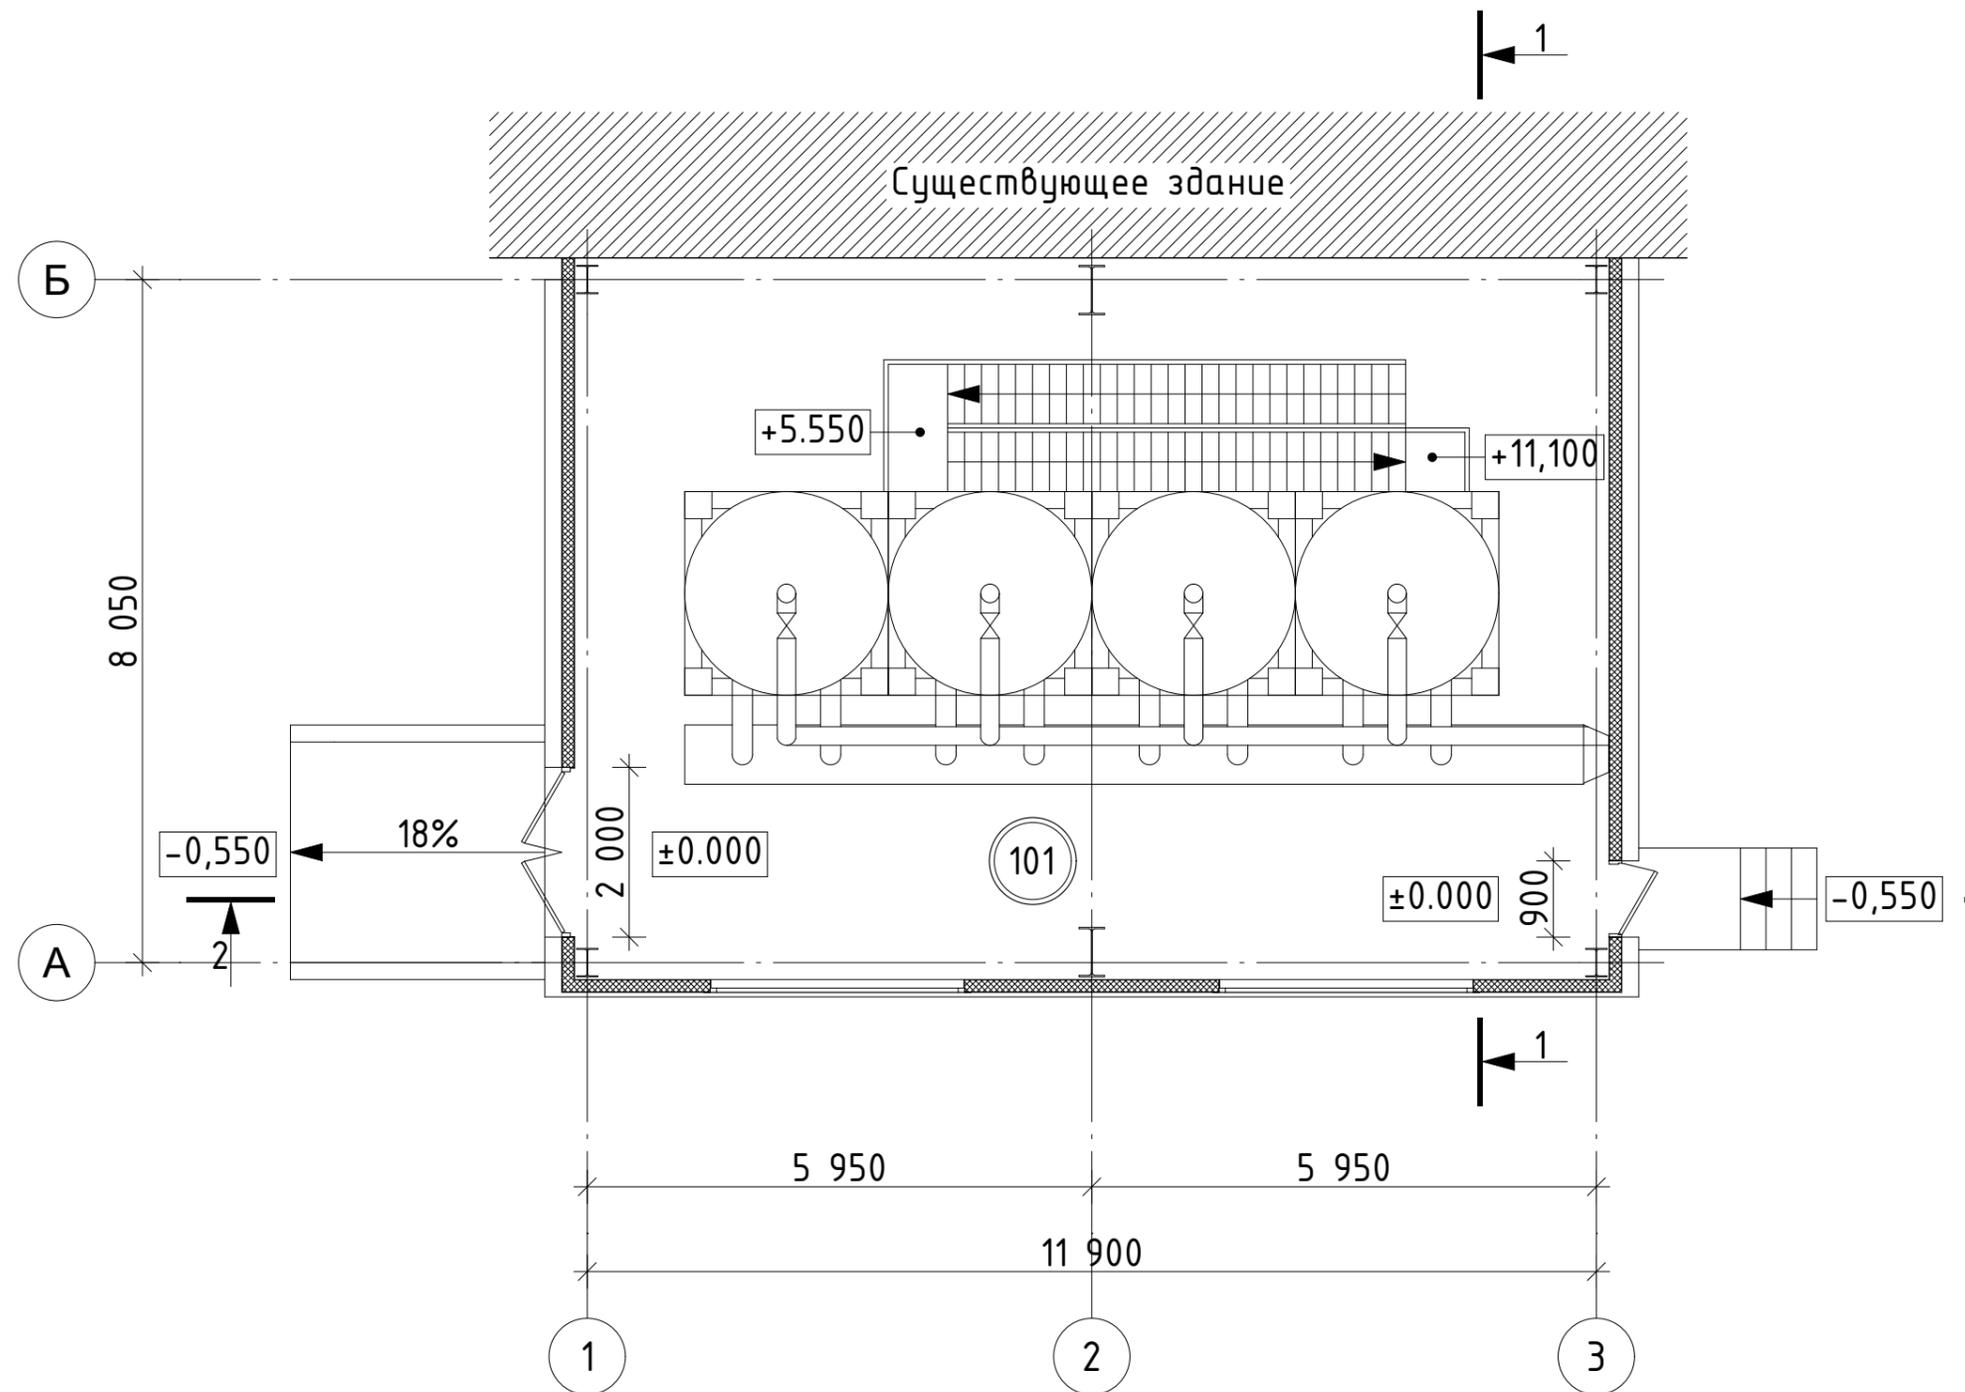


Экспликация помещений на отм. ±0,000

Номер помещения	Наименование	Площадь, м ²	Кат. помещения
101	Помещение обезметалливания	103,76	Д
Итого:		103,76	


04-23 УКВ-ЗЛ-СВ-АР2					
АО «Золото Селигдара». Реконструкция промышленного предприятия кучного выщелачивания ГРК «Нижнеякокитский»					
Изм.	Кол.уч.	Лист	№Док.	Подп.	Дата
Разраб		Виноградов		<i>[Signature]</i>	02.04.24
Проверил		Лаврентьев		<i>[Signature]</i>	02.04.24
Н.контр.		Хейло		<i>[Signature]</i>	02.04.24
ГИП		Яхонтов		<i>[Signature]</i>	02.04.24

Здание №1 обезметалливания		
Стадия	Лист	Листов
П	1	7

План на отм. ±0,000	
«СЕВЕРО-ВОСТОК»	

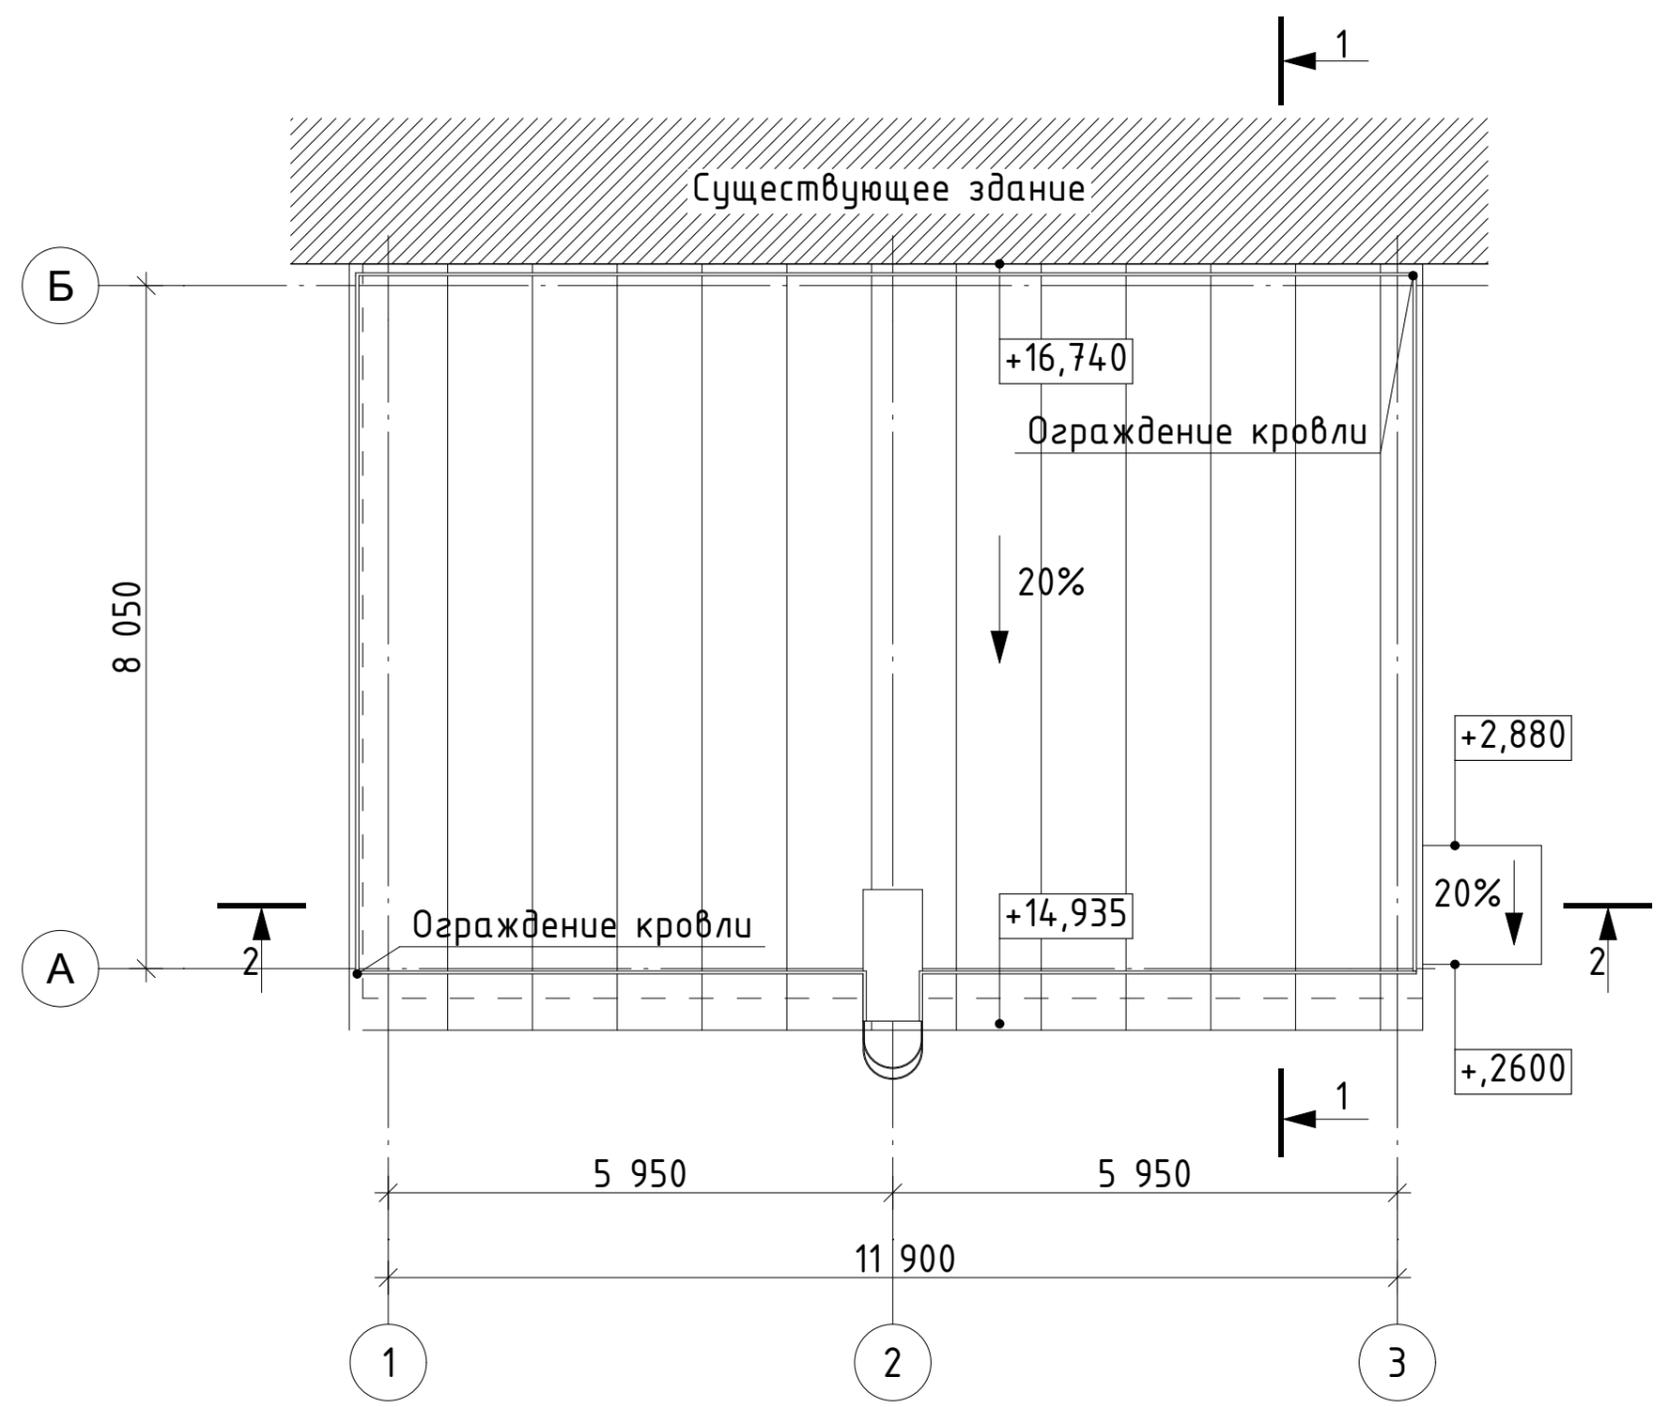


						04-23 УКВ-ЗЛ-СВ-АР2			
						АО «Золото Селигдара». Реконструкция промышленного предприятия кучного выщелачивания ГРК «Нижнеякокитский»			
Изм.	Кол.уч.	Лист	№Док.	Подп.	Дата	Здание №1 обезметалливания	Стадия	Лист	Листов
Разраб		Виноградов		<i>[Signature]</i>	02.04.24		П	2	
Проверил		Лаврентьев		<i>[Signature]</i>	02.04.24				
Н.контр.		Хейло		<i>[Signature]</i>	02.04.24	План кровли	«СЕВЕРО-ВОСТОК»		
ГИП		Яхонтов		<i>[Signature]</i>	02.04.24				

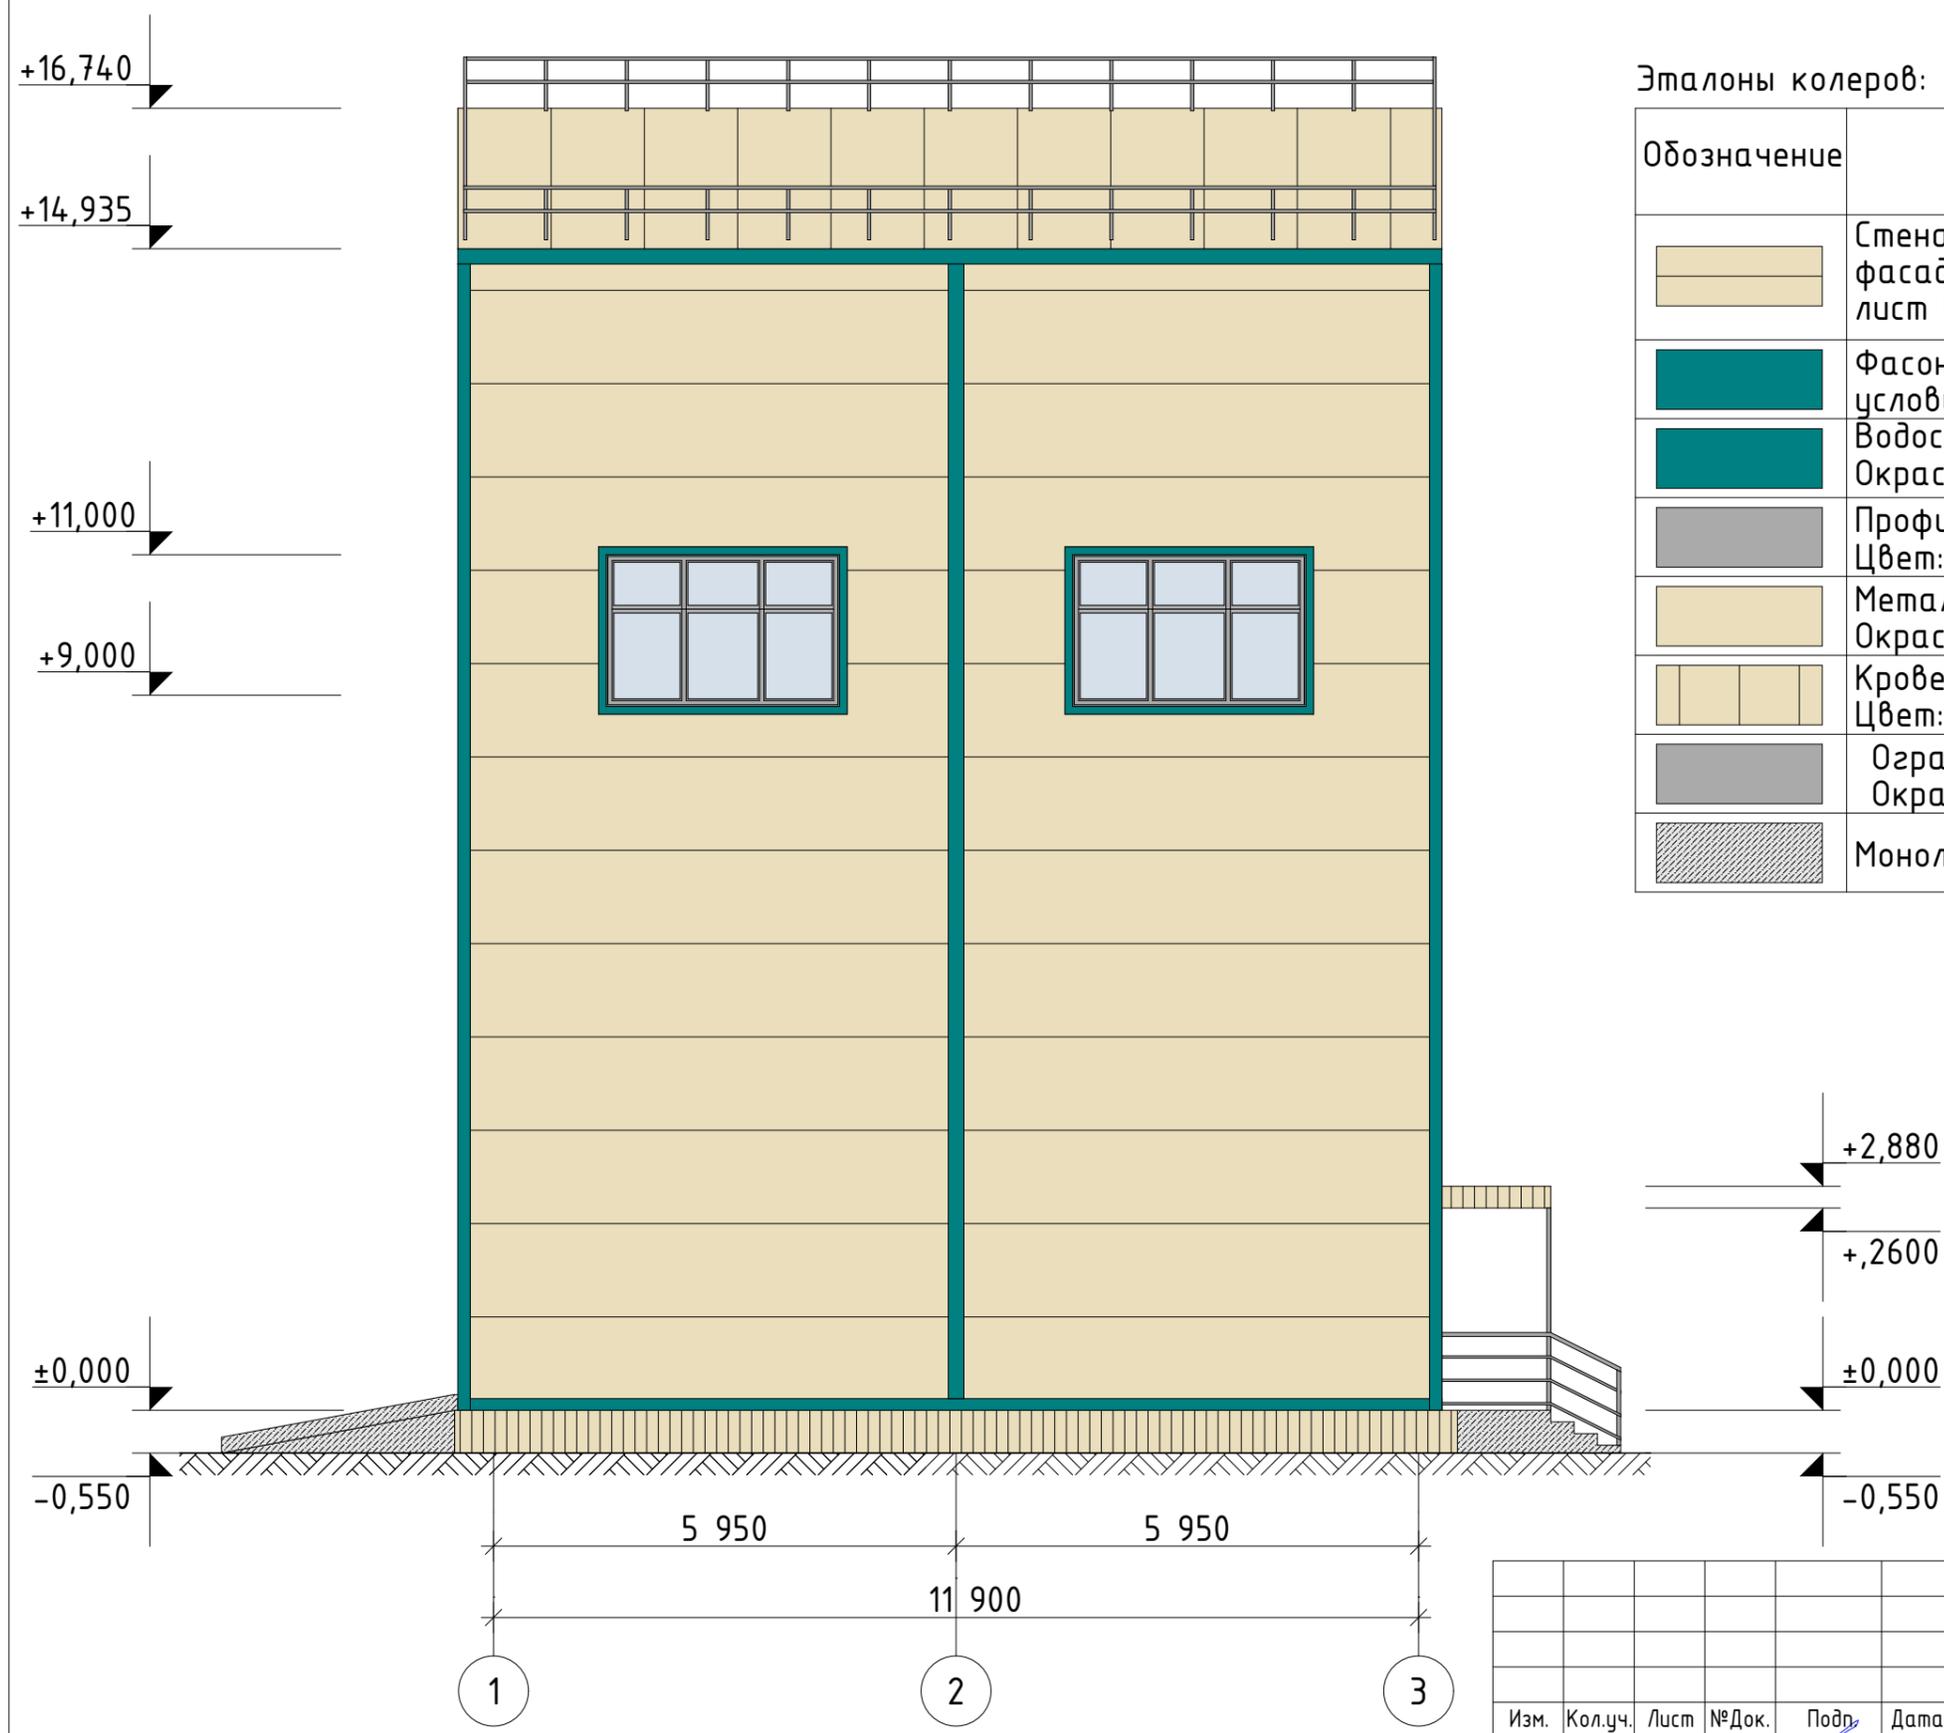

Эталоны колеров:

Обозначение	Наименование
	Стена наружная. Вертикальная раскладка фасадных сэндвич-панелей. Цвет: наружный лист RAL-1015, внутренний лист RAL-9003
	Фасонные элементы. Окраска в заводских условиях. Цвет: RAL-5018.
	Водосточная система, металл. Окраска в заводских условиях. Цвет: RAL-5018.
	Профиль оконный ПВХ. Цвет: RAL-7042.
	Металлические: ворота, дверь, перила козырек. Окраска в заводских условиях. Цвет: RAL-1015.
	Кровельные сэндвич панели. Цвет: RAL-1015.
	Ограждение кровли металлическая лестница. Окраска в заводских условиях. Цвет: RAL- 7024.
	Монолитные конструкции


						04-23 УКВ-ЗЛ-СВ-АР2			
						АО «Золото Селигдара». Реконструкция промышленного предприятия кучного выщелачивания ГРК «Нижнеякокитский»			
Изм.	Кол.уч.	Лист	№Док.	Подп.	Дата	Здание №1 обезметалливания	Стадия	Лист	Листов
Разраб		Виноградов			02.04.24		П	3	
Проверил		Лаврентьев			02.04.24				
Н.контр.		Хейло			02.04.24	Фасад в осях 1-3	«СЕВЕРО-ВОСТОК»		
ГИП		Яхонтов			02.04.24				

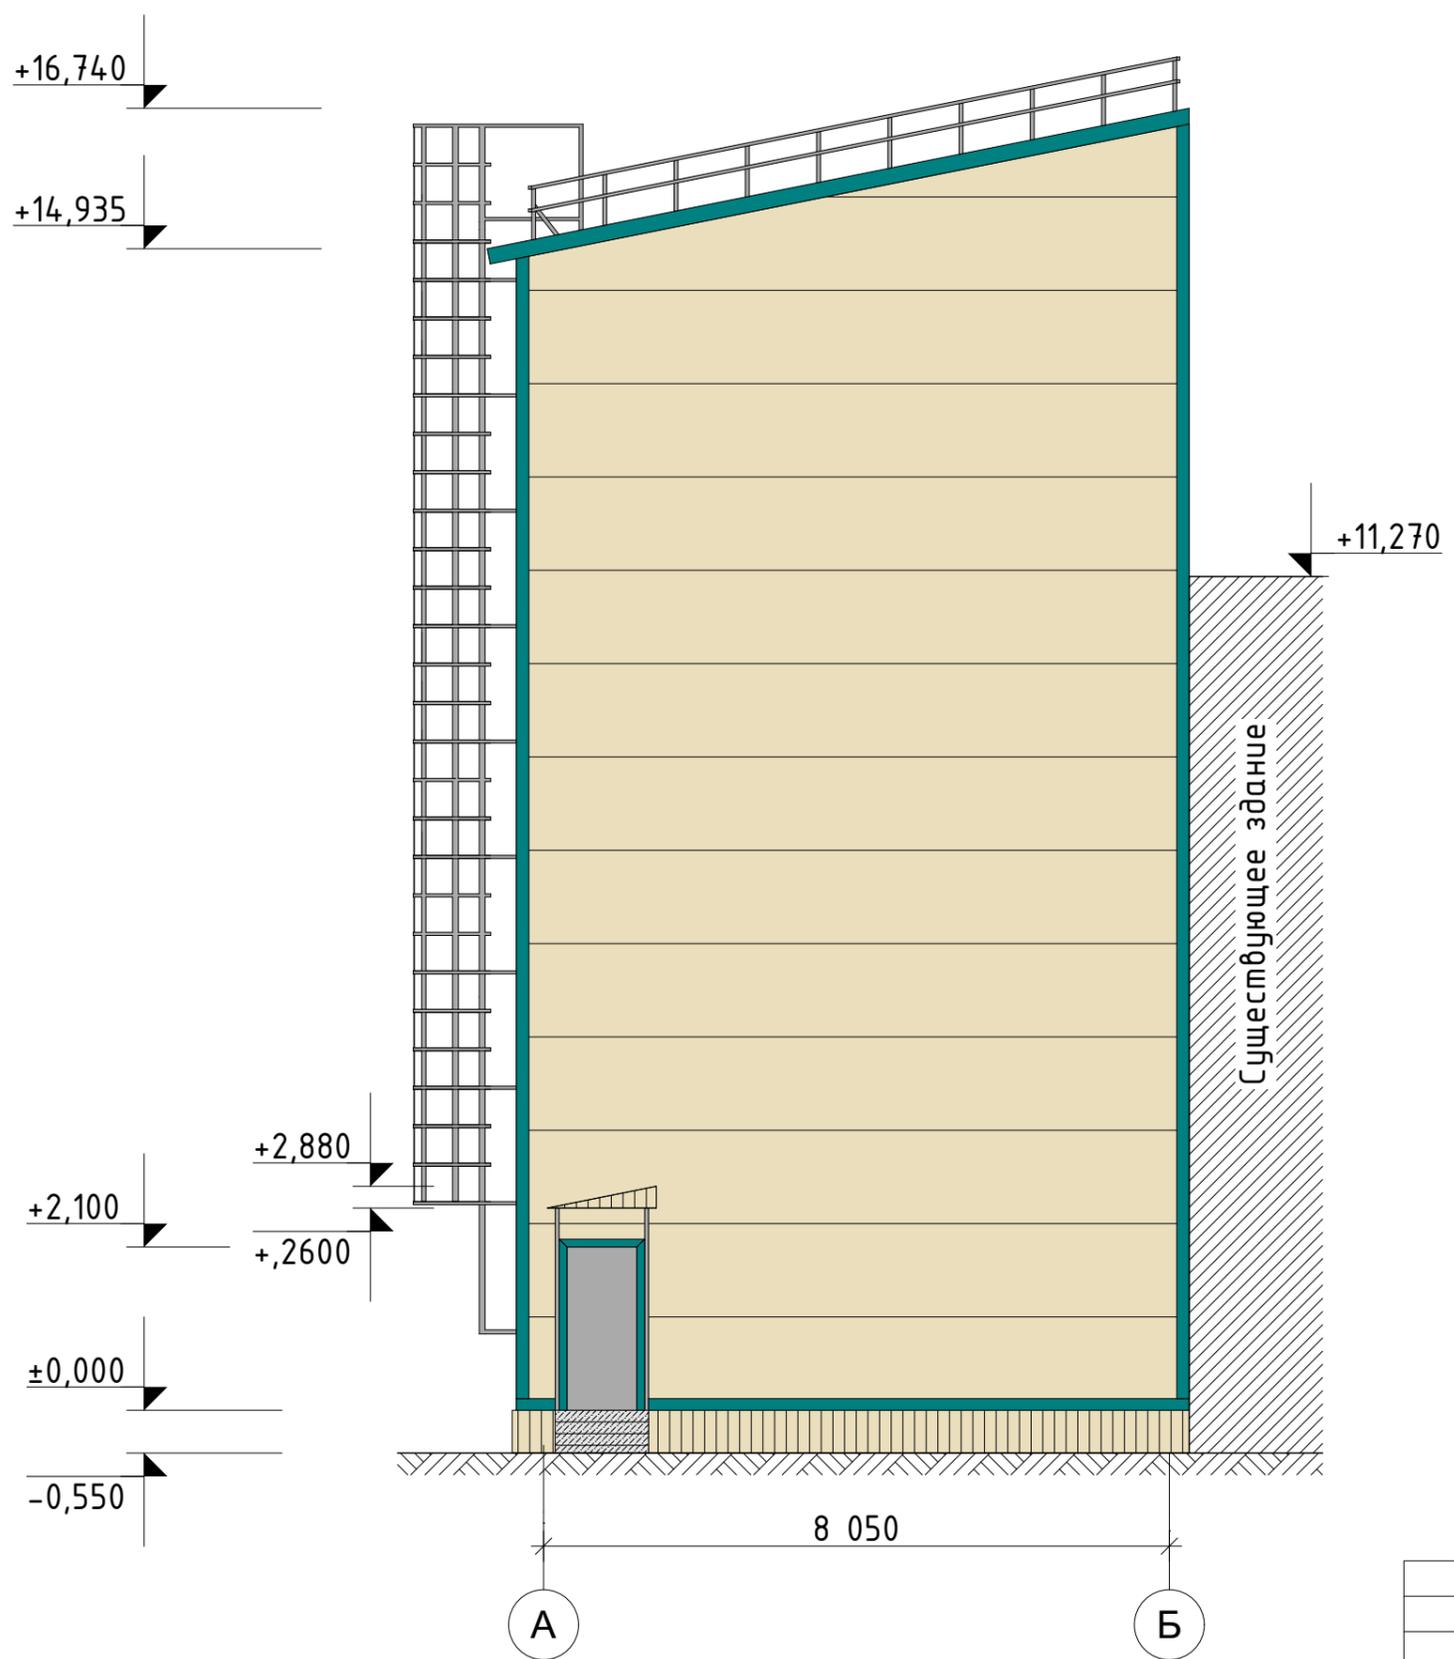

Эталонные колеры:

Обозначение	Наименование
	Стена наружная. Вертикальная раскладка фасадных сэндвич-панелей. Цвет: наружный лист RAL-1015, внутренний лист RAL-9003
	Фасонные элементы. Окраска в заводских условиях. Цвет: RAL-5018.
	Водосточная система, металл. Окраска в заводских условиях. Цвет: RAL-5018.
	Профиль оконный ПВХ. Цвет: RAL-7042.
	Металлические: ворота, дверь, перила козырек. Окраска в заводских условиях. Цвет: RAL-1015.
	Кровельные сэндвич панели. Цвет: RAL-1015.
	Ограждение кровли металлическая лестница. Окраска в заводских условиях. Цвет: RAL-7024.
	Монолитные конструкции


						04-23 УКВ-ЗЛ-СВ-АР2			
						АО «Золото Селигдара». Реконструкция промышленного предприятия кучного выщелачивания ГРК «Нижнеякокитский»			
Изм.	Кол.уч.	Лист	№Док.	Подп.	Дата	Здание №1 обезметалливания	Стадия	Лист	Листов
Разраб		Виноградов			02.04.24		П	4	
Проверил		Лаврентьев			02.04.24	Фасад в осях А-Б	«СЕВЕРО-ВОСТОК»		
Н.контр.		Хейло			02.04.24				
ГИП		Яхонтов			02.04.24				

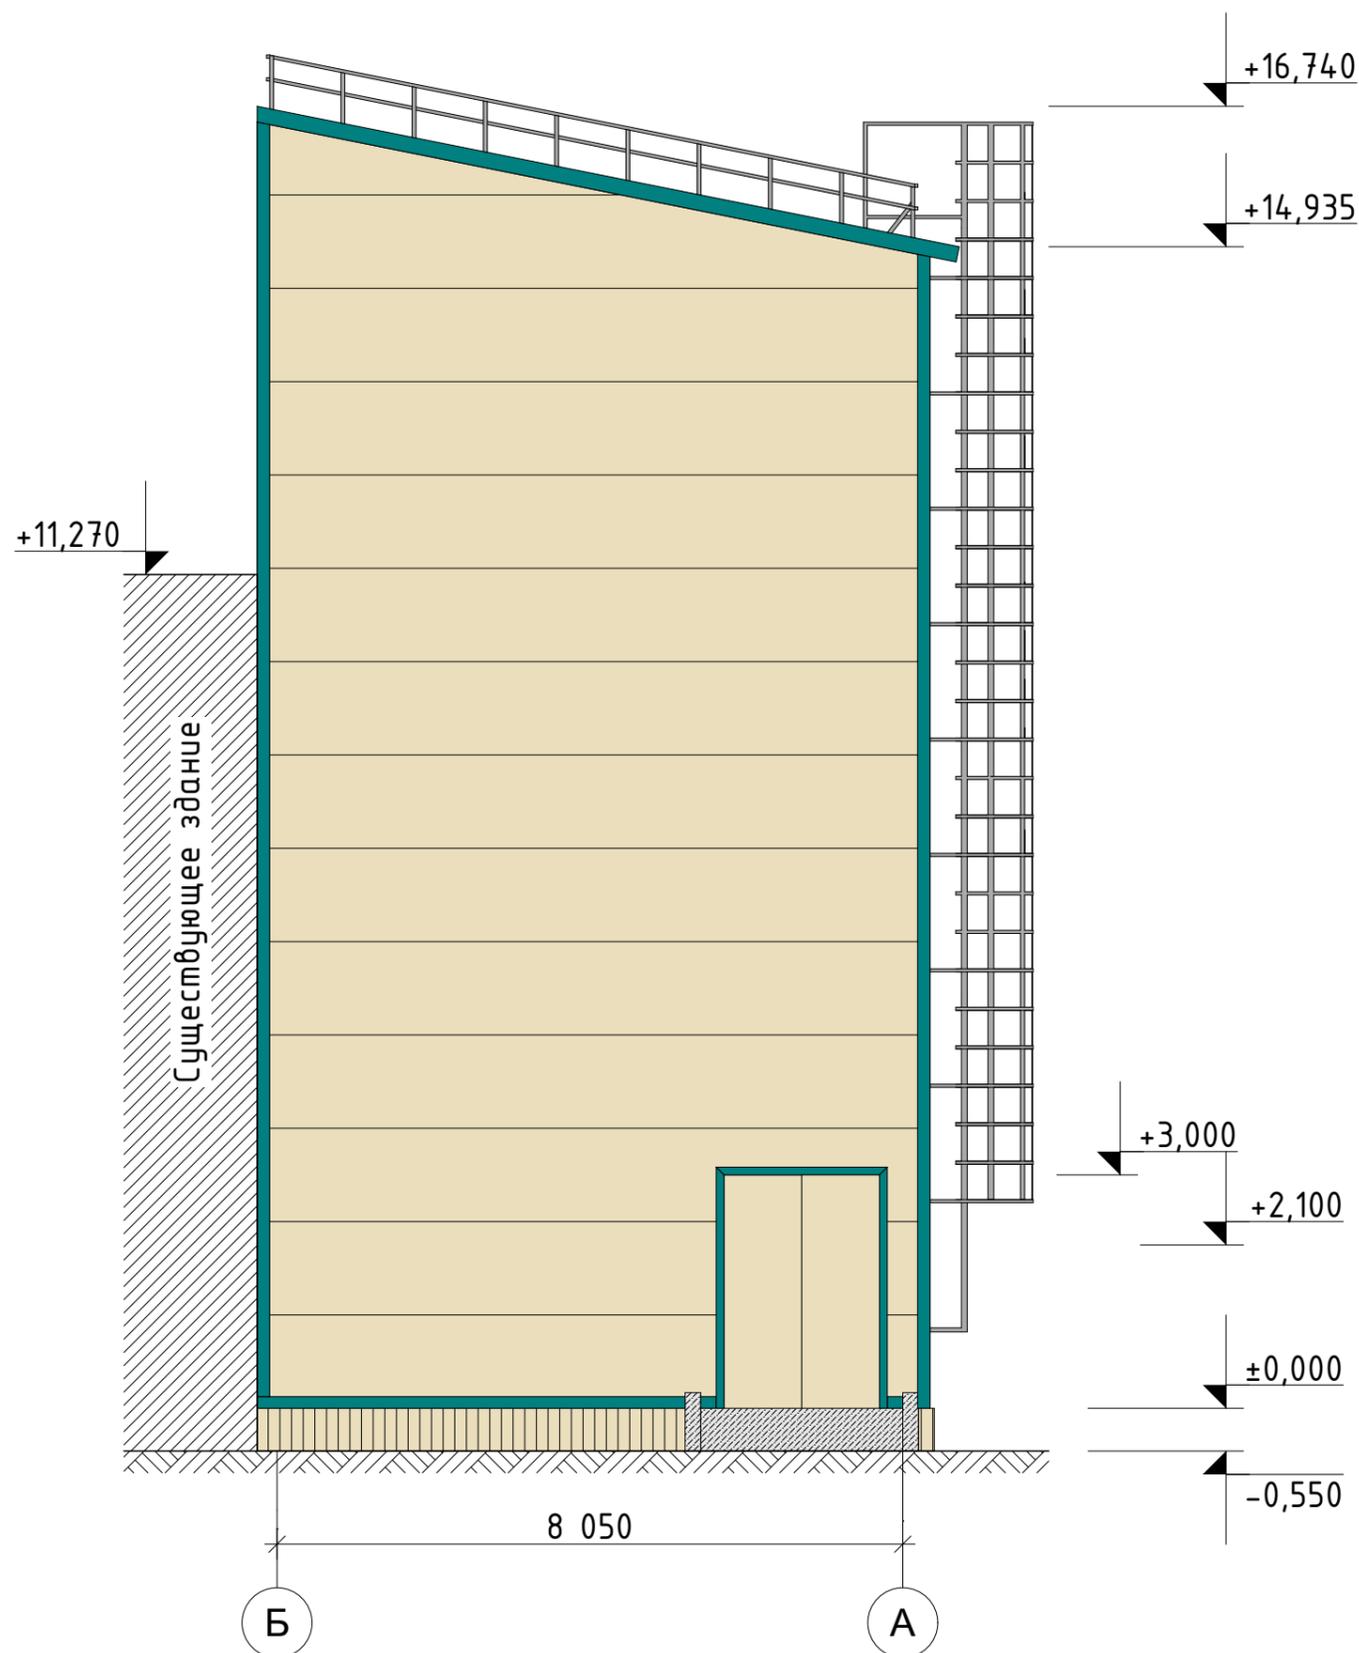

Эталонные колеры:

Обозначение	Наименование
	Стена наружная. Вертикальная раскладка фасадных сэндвич-панелей. Цвет: наружный лист RAL-1015, внутренний лист RAL-9003
	Фасонные элементы. Окраска в заводских условиях. Цвет: RAL-5018.
	Водосточная система, металл. Окраска в заводских условиях. Цвет: RAL-5018.
	Профиль оконный ПВХ. Цвет: RAL-7042.
	Металлические: ворота, дверь, перила козырек. Окраска в заводских условиях. Цвет: RAL-1015.
	Кровельные сэндвич панели. Цвет: RAL-1015.
	Ограждение кровли металлическая лестница. Окраска в заводских условиях. Цвет: RAL-7024.
	Монолитные конструкции


04-23 УКВ-ЗЛ-СВ-АР2						АО «Золото Селигдара». Реконструкция промышленного предприятия кучного выщелачивания ГРК «Нижнеякокитский»			
Изм.	Кол.уч.	Лист	№Док.	Подп.	Дата	Здание №1 обезметалливания	Стадия	Лист	Листов
Разраб	Виноградов				02.04.24		П	5	
Проверил	Лаврентьев				02.04.24	Фасад в осях Б-А	«СЕВЕРО-ВОСТОК»		
Н.контр.	Хейло				02.04.24				
ГИП	Яхонтов				02.04.24				

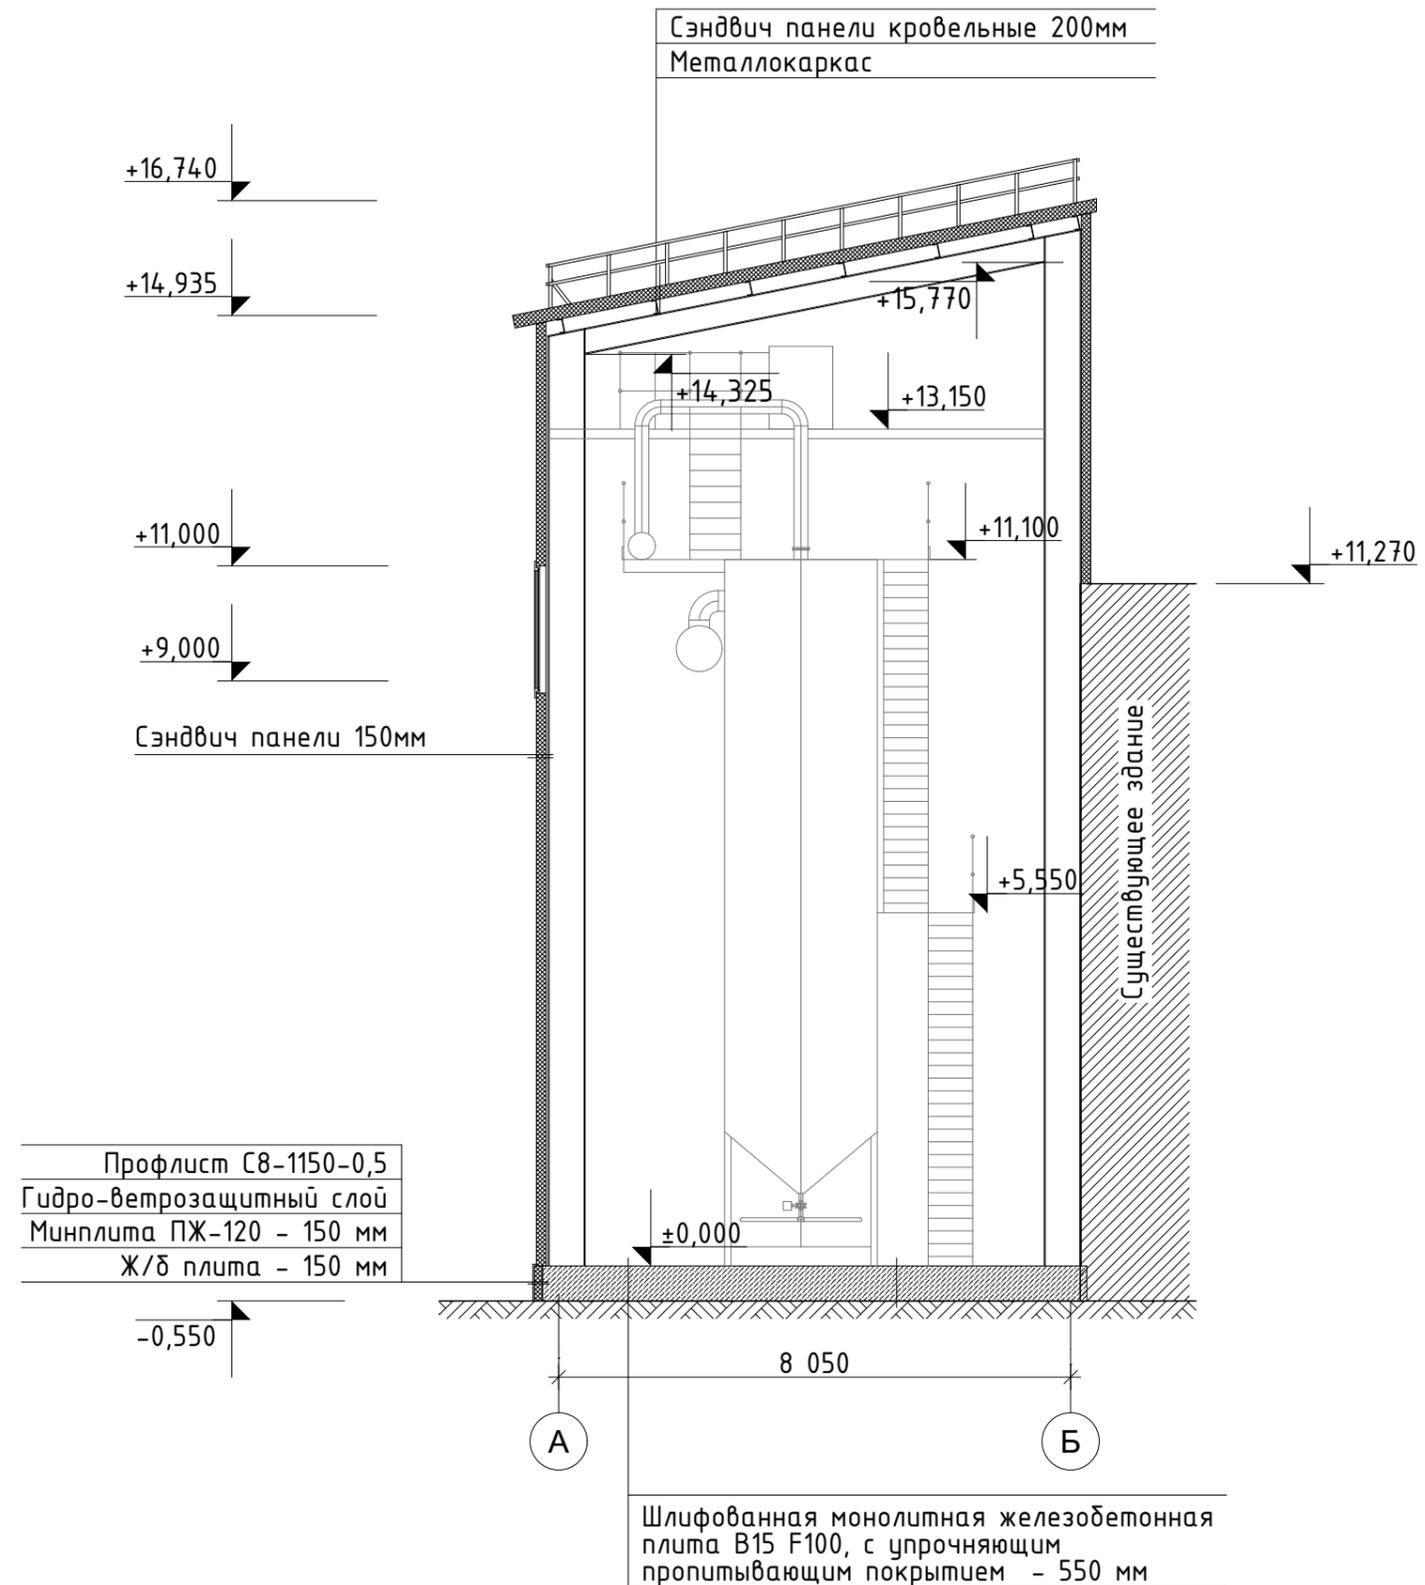

Профлист С8-1150-0,5
 Гидро-ветрозащитный слой
 Минплита ПЖ-120 - 150 мм
 Ж/б плита - 150 мм


Шлифованная монолитная железобетонная
 плита В15 F100, с упрочняющим
 пропитывающим покрытием - 550 мм

						04-23 УКВ-ЗЛ-СВ-АР2			
						АО «Золото Селигдара». Реконструкция промышленного предприятия кучного выщелачивания ГРК «Нижнеякокитский»			
Изм.	Кол.уч.	Лист	№Док.	Подп.	Дата	Здание №1 обезметалливания	Стадия	Лист	Листов
Разраб		Виноградов		<i>[Signature]</i>	02.04.24		П	6	
Проверил		Лаврентьев		<i>[Signature]</i>	02.04.24				
Н.контр.		Хейло		<i>[Signature]</i>	02.04.24	Разрез 1-1	«СЕВЕРО-ВОСТОК»		
ГИП		Яхонтов		<i>[Signature]</i>	02.04.24				

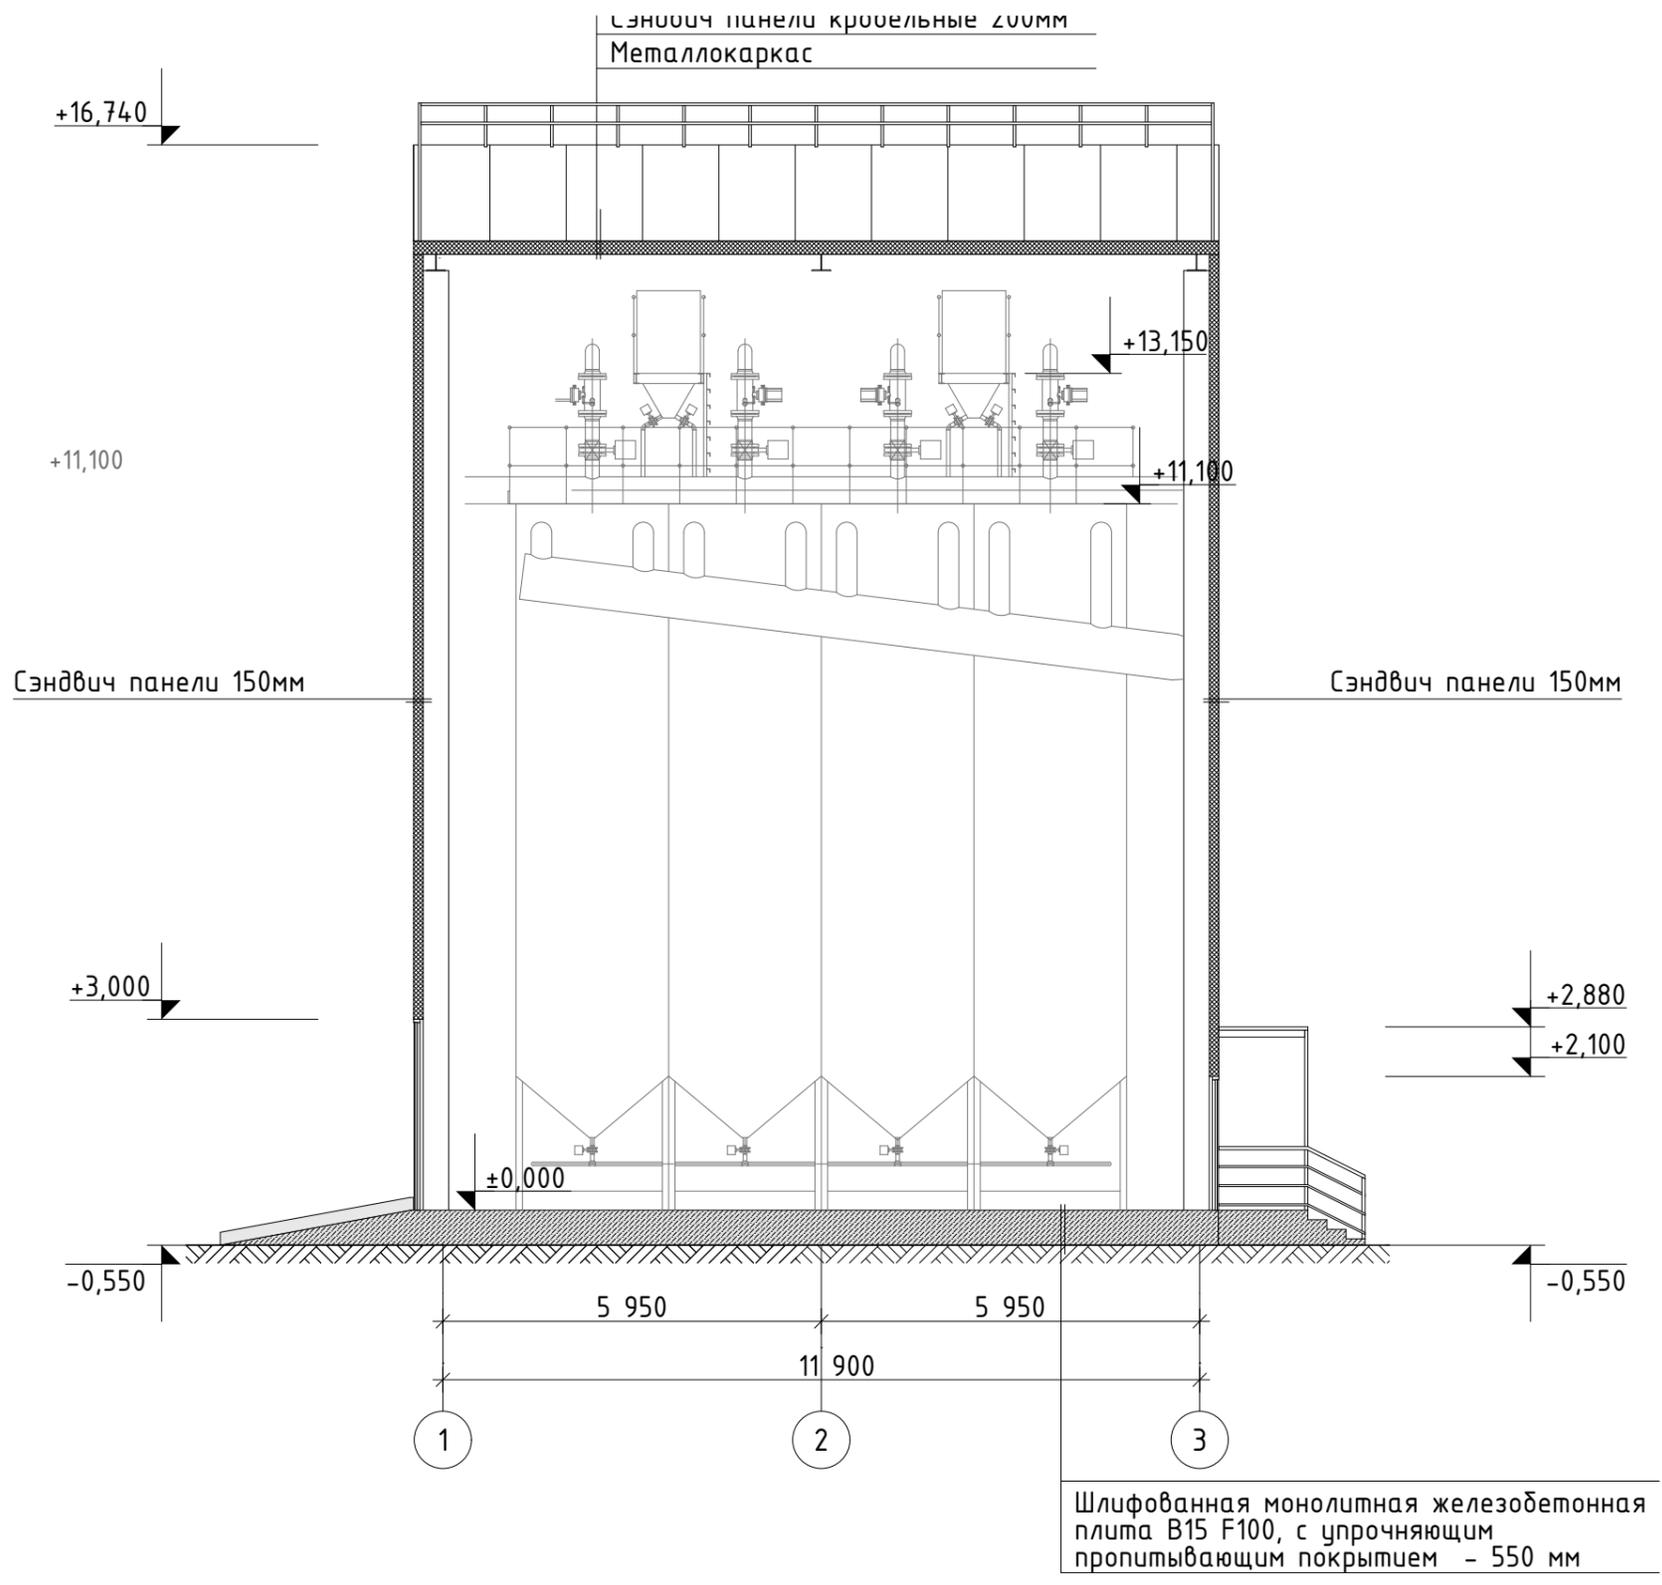


Графическая часть
Насосная
04-23 УКВ-ЗЛ-СВ-АР2

Изм.	Кол.уч.	Лист	№Док.	Подп.	Дата				
Разраб		Виноградов			02.04.24	04-23 УКВ-ЗЛ-СВ-АР2			
Проверил		Лаврентьев			02.04.24	АО «Золото Селигдара». Реконструкция промышленного предприятия кучного выщелачивания ГРК «Нижнеякокуитский»			
						Насосная	Стадия	Лист	Листов
							П	1	1
Н.контр.		Хейло			02.04.24	Графическая часть			
ГИП		Яхонтов			02.04.24	«СЕВЕРО-ВОСТОК»			

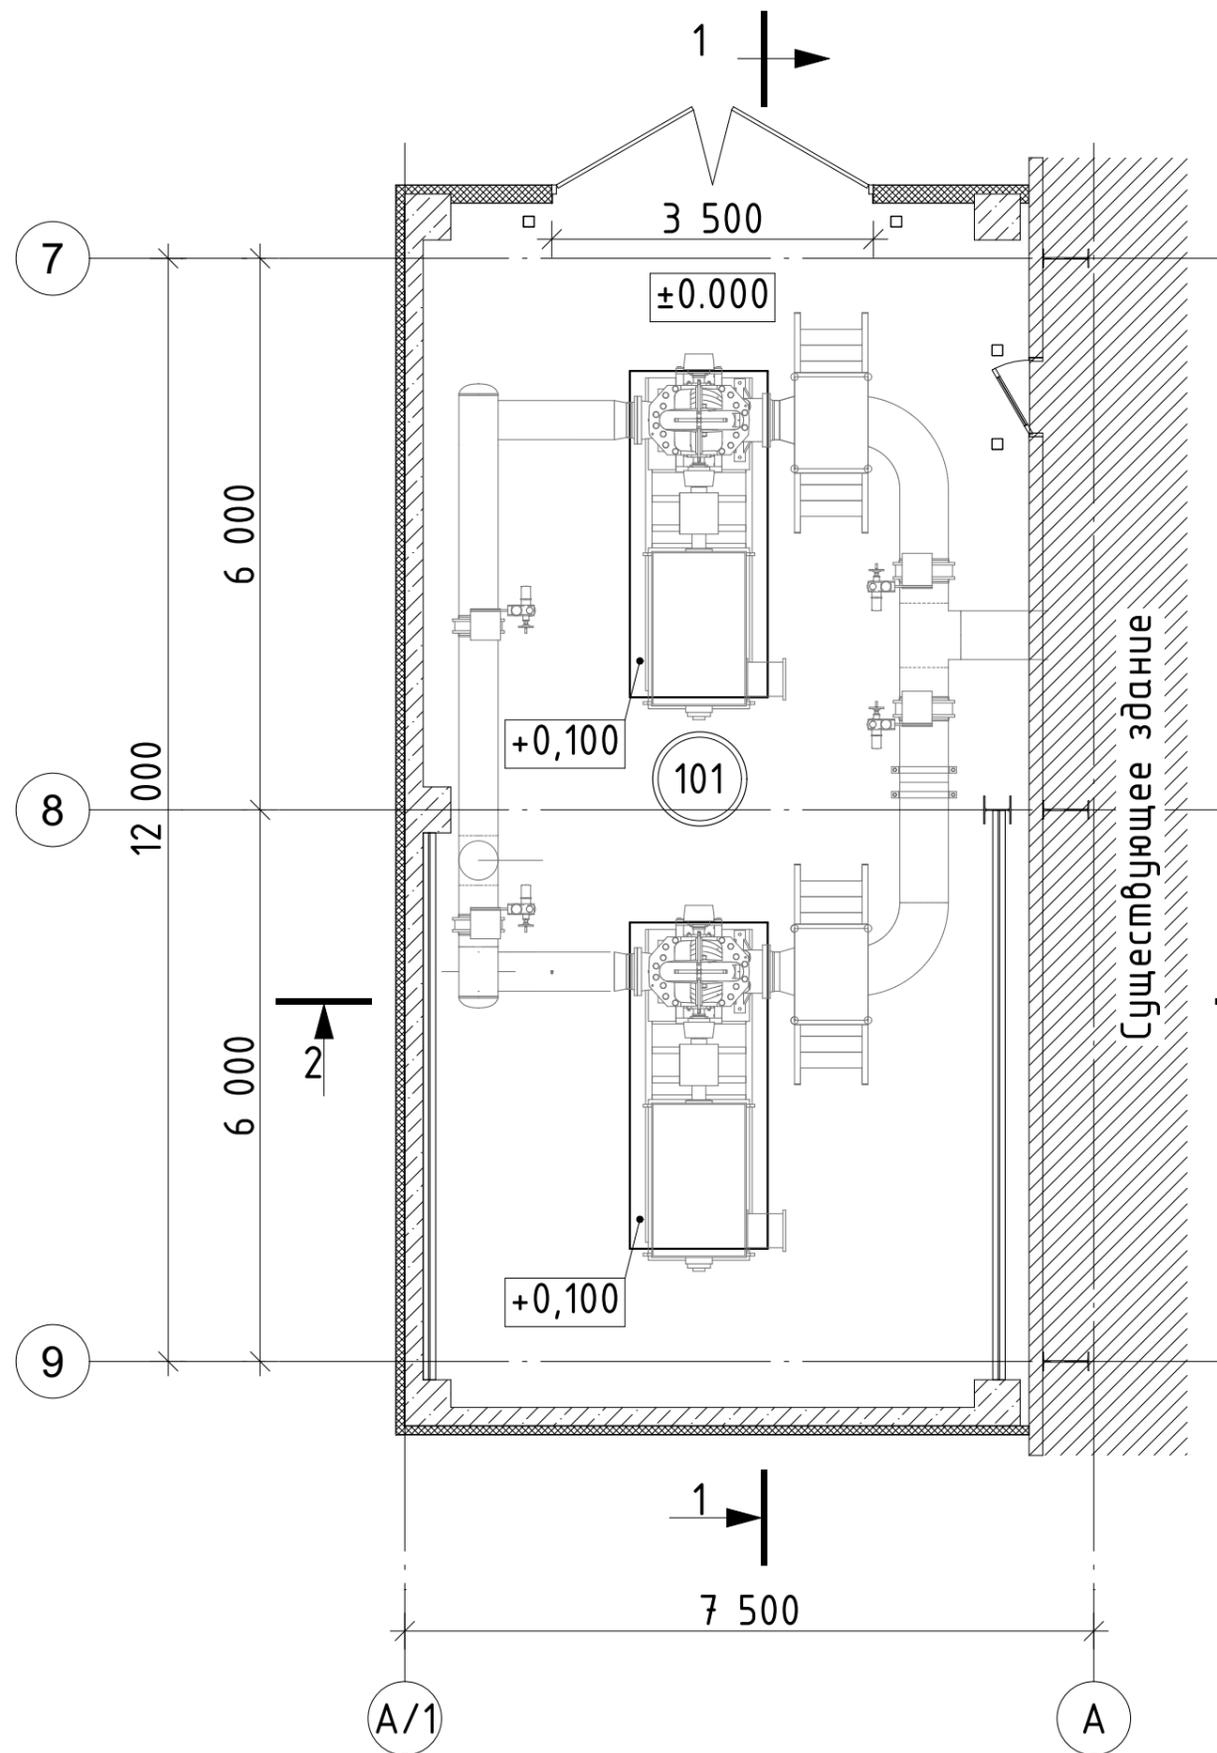


Экспликация помещений на отм. ±0,000			
Номер помещения	Наименование	Площадь, м ²	Кат. помещения
101	Помещение насосной	85,90	Д
Итого:		85,90	

04-23 УКВ-ЗЛ-СВ-АР2																	
АО «Золото Селигдара». Реконструкция промышленного предприятия кучного выщелачивания ГРК «Нижнеякокитский»																	
Изм.	Кол.уч.	Лист	№Док.	Подп.	Дата												
Разраб		Виноградов		<i>[Signature]</i>	02.04.24												
Проверил		Лаврентьев		<i>[Signature]</i>	02.04.24												
Н.контр.		Хейло		<i>[Signature]</i>	02.04.24												
ГИП		Яхонтов		<i>[Signature]</i>	02.04.24												
<table border="1"> <tr> <td colspan="3">Насосная</td> <td>Стадия</td> <td>Лист</td> <td>Листов</td> </tr> <tr> <td colspan="3"></td> <td>П</td> <td>1</td> <td>7</td> </tr> </table>						Насосная			Стадия	Лист	Листов				П	1	7
Насосная			Стадия	Лист	Листов												
			П	1	7												
<table border="1"> <tr> <td colspan="3">План на отм. ±0,000</td> <td colspan="3">«СЕВЕРО-ВОСТОК»</td> </tr> </table>						План на отм. ±0,000			«СЕВЕРО-ВОСТОК»								
План на отм. ±0,000			«СЕВЕРО-ВОСТОК»														

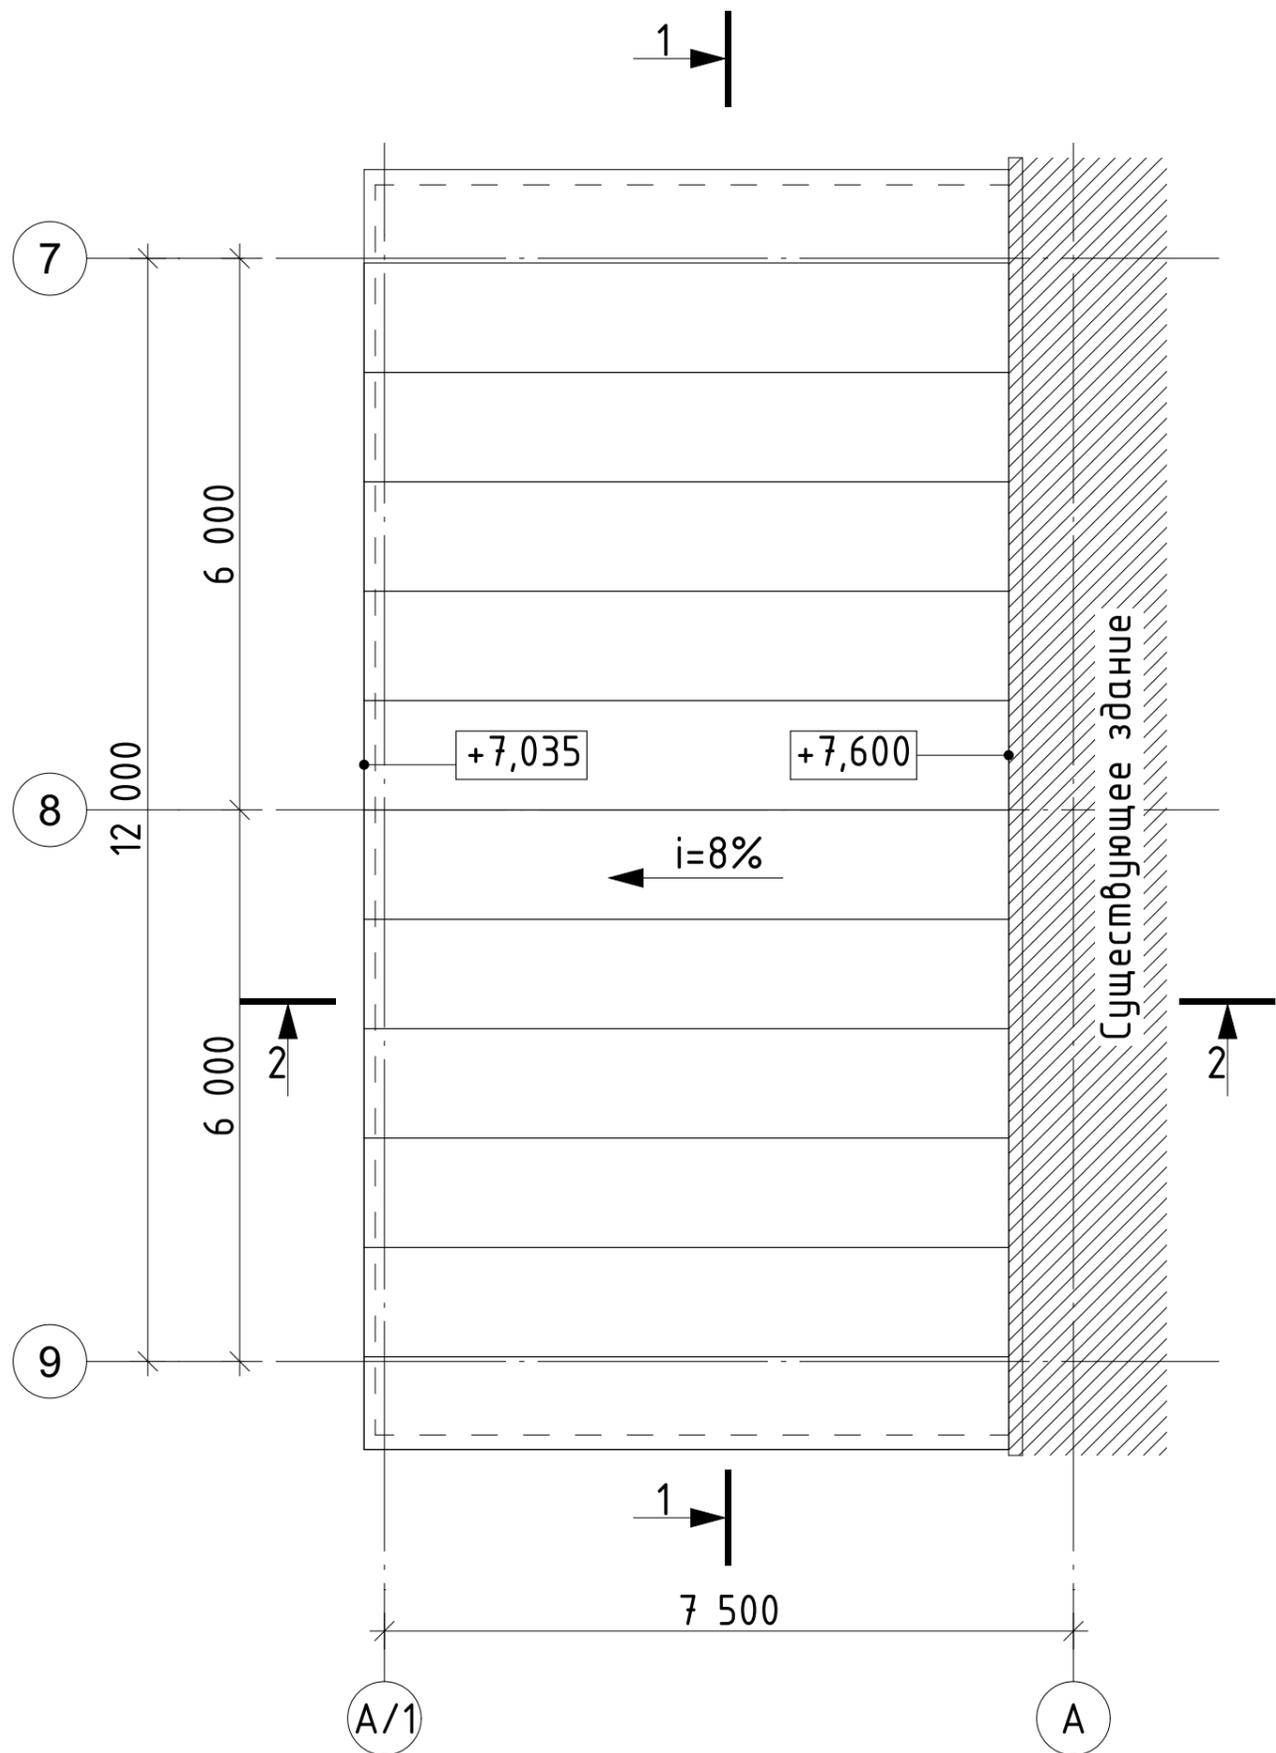


						04-23 УКВ-ЗЛ-СВ-АР2			
						АО «Золото Селигдара». Реконструкция промышленного предприятия кучного выщелачивания ГРК «Нижнеякокитский»			
Изм.	Кол.уч.	Лист	№Док.	Подп.	Дата	Насосная	Стадия	Лист	Листов
Разраб		Виноградов		<i>[Signature]</i>	02.04.24		П	2	
Проверил		Лаврентьев		<i>[Signature]</i>	02.04.24	План кровли	«СЕВЕРО-ВОСТОК»		
Н.контр.		Хейло		<i>[Signature]</i>	02.04.24				
ГИП		Яхонтов		<i>[Signature]</i>	02.04.24				

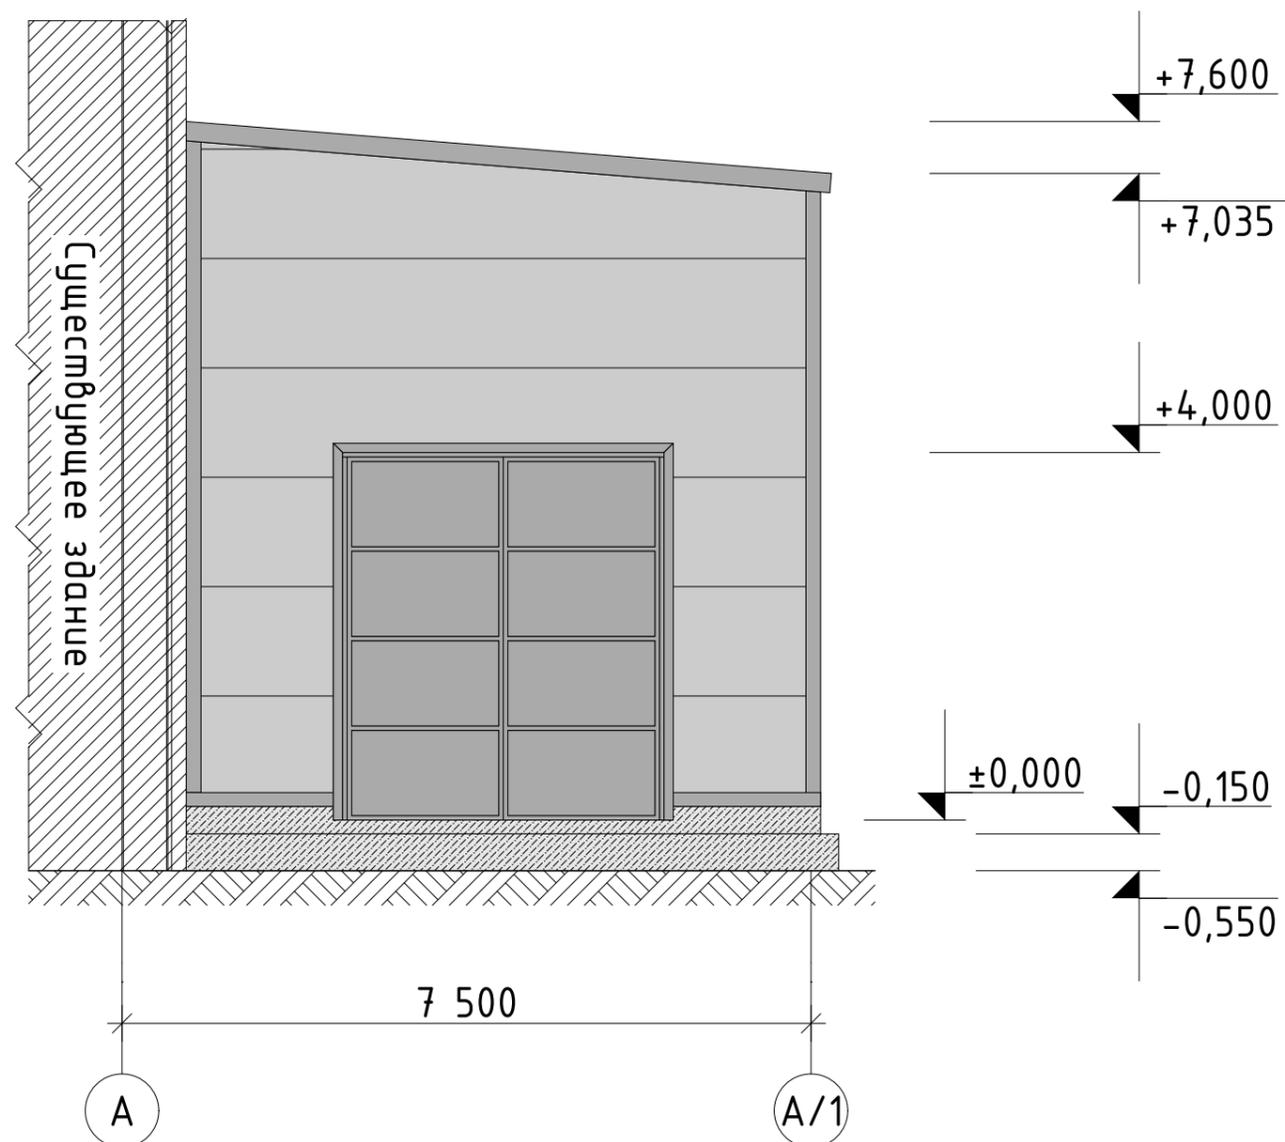

Эталонные колеры:

Обозначение	Наименование
	Стена наружная. Вертикальная раскладка фасадных сэндвич-панелей. Цвет: RAL-наружный лист RAL-9010, внутренний лист RAL-9003
	Фасонные элементы. Окраска в заводских условиях. Цвет: RAL-7042.
	Водосточная система, металл. Окраска в заводских условиях. Цвет: RAL-7042.
	Профиль оконный ПВХ. Цвет: RAL-7042.
	Металлические ворота. Окраска в заводских условиях. Цвет: RAL-7042.
	Кровельные сэндвич панели. Цвет: RAL-7042.
	Ограждение кровли. Окраска в заводских условиях. Цвет: RAL-7024.
	Монолитные конструкции


04-23 УКВ-ЗЛ-СВ-АР2					
АО «Золото Селигдара». Реконструкция промышленного предприятия кучного выщелачивания ГРК «Нижнеякокитский»					
Изм.	Кол.уч.	Лист	№Док.	Подп.	Дата
Разраб	Виноградов				02.04.24
Проверил	Лаврентьев				02.04.24
Н.контр.	Хейло				02.04.24
ГИП	Яхонтов				02.04.24
Насосная					
Фасад в осях А-А/1					
Стадия	Лист	Листов			
П	3		«СЕВЕРО-ВОСТОК»		

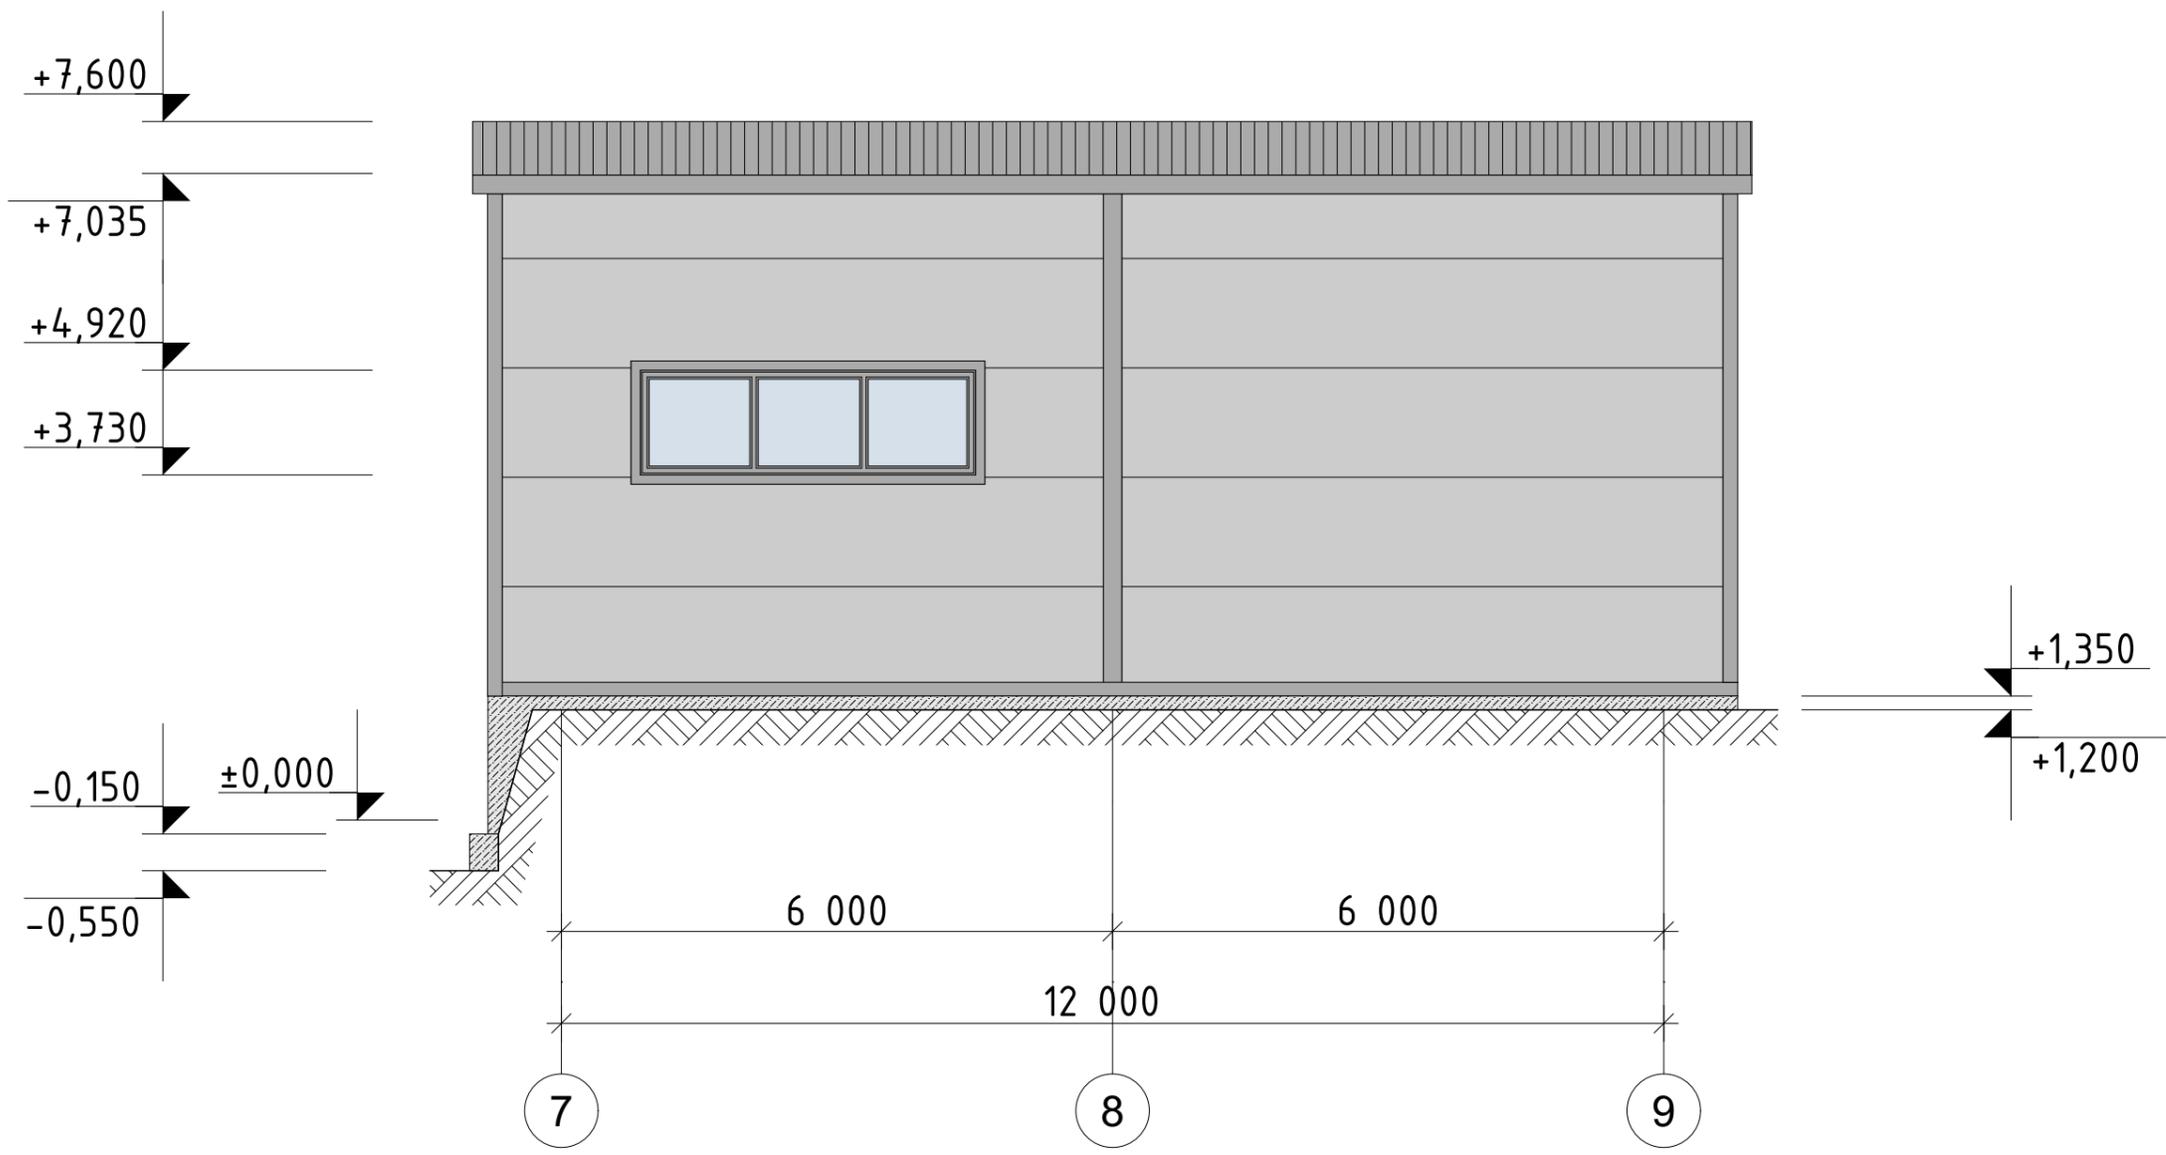

Эталоны колеров:

Обозначение	Наименование
	Стена наружная. Вертикальная раскладка фасадных сэндвич-панелей. Цвет: RAL-наружный лист RAL-9010, внутренний лист RAL-9003
	Фасонные элементы. Окраска в заводских условиях. Цвет: RAL-7042.
	Водосточная система, металл. Окраска в заводских условиях. Цвет: RAL-7042.
	Профиль оконный ПВХ. Цвет: RAL-7042.
	Металлические ворота. Окраска в заводских условиях. Цвет: RAL-7042.
	Кровельные сэндвич панели. Цвет: RAL-7042.
	Ограждение кровли. Окраска в заводских условиях. Цвет: RAL- 7024.
	Монолитные конструкции


04-23 УКВ-ЗЛ-СВ-АР2					
АО «Золото Селигдара». Реконструкция промышленного предприятия кучного выщелачивания ГРК «Нижнеякокитский»					
Изм.	Кол.уч.	Лист	№Док.	Подп.	Дата
Разраб	Виноградов				02.04.24
Проверил	Лаврентьев				02.04.24
Н.контр.	Хейло				02.04.24
ГИП	Яхонтов				02.04.24
Насосная					Стадия
Фасад в осях 7-9					Лист
					Листов
					П
					4
					«СЕВЕРО-ВОСТОК»

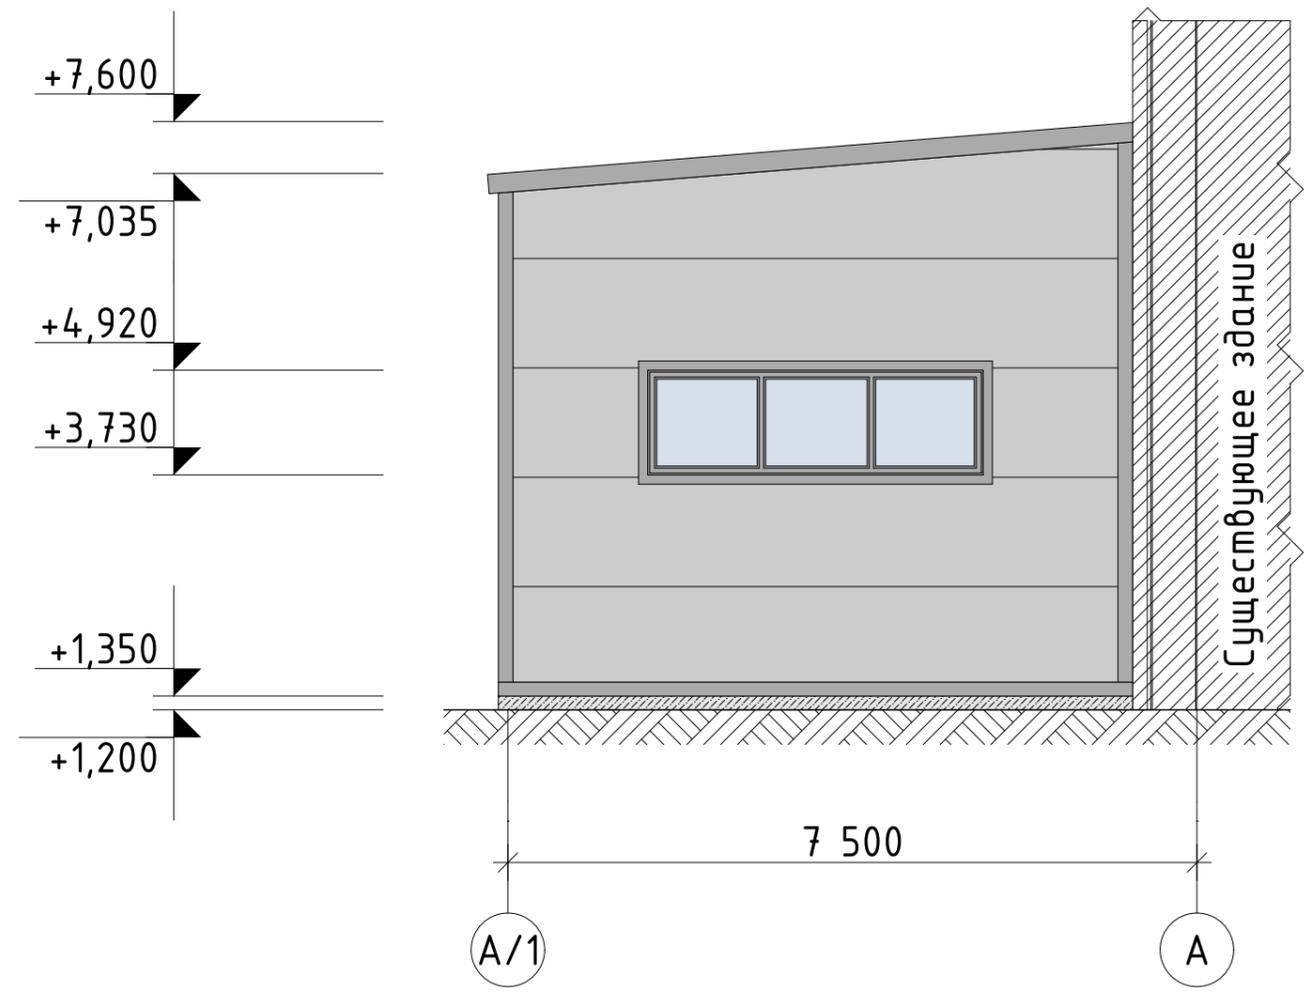


Эталонные колеры:

Обозначение	Наименование
	Стена наружная. Вертикальная раскладка фасадных сэндвич-панелей. Цвет: RAL-наружный лист RAL-9010, внутренний лист RAL-9003
	Фасонные элементы. Окраска в заводских условиях. Цвет: RAL-7042.
	Водосточная система, металл. Окраска в заводских условиях. Цвет: RAL-7042.
	Профиль оконный ПВХ. Цвет: RAL-7042.
	Металлические ворота. Окраска в заводских условиях. Цвет: RAL-7042.
	Кровельные сэндвич панели. Цвет: RAL-7042.
	Ограждение кровли. Окраска в заводских условиях. Цвет: RAL- 7024.
	Монолитные конструкции


04-23 УКВ-ЗЛ-СВ-АР2					
АО «Золото Селигдара». Реконструкция промышленного предприятия кучного выщелачивания ГРК «Нижнеякокитский»					
Изм.	Кол.уч.	Лист	№Док.	Подп.	Дата
Разраб		Виноградов			02.04.24
Проверил		Лаврентьев			02.04.24
Н.контр.		Хейло			02.04.24
ГИП		Яхонтов			02.04.24
Насосная					
Фасад в осях А/1-А					
Стадия	Лист	Листов			
П	5		«СЕВЕРО-ВОСТОК»		

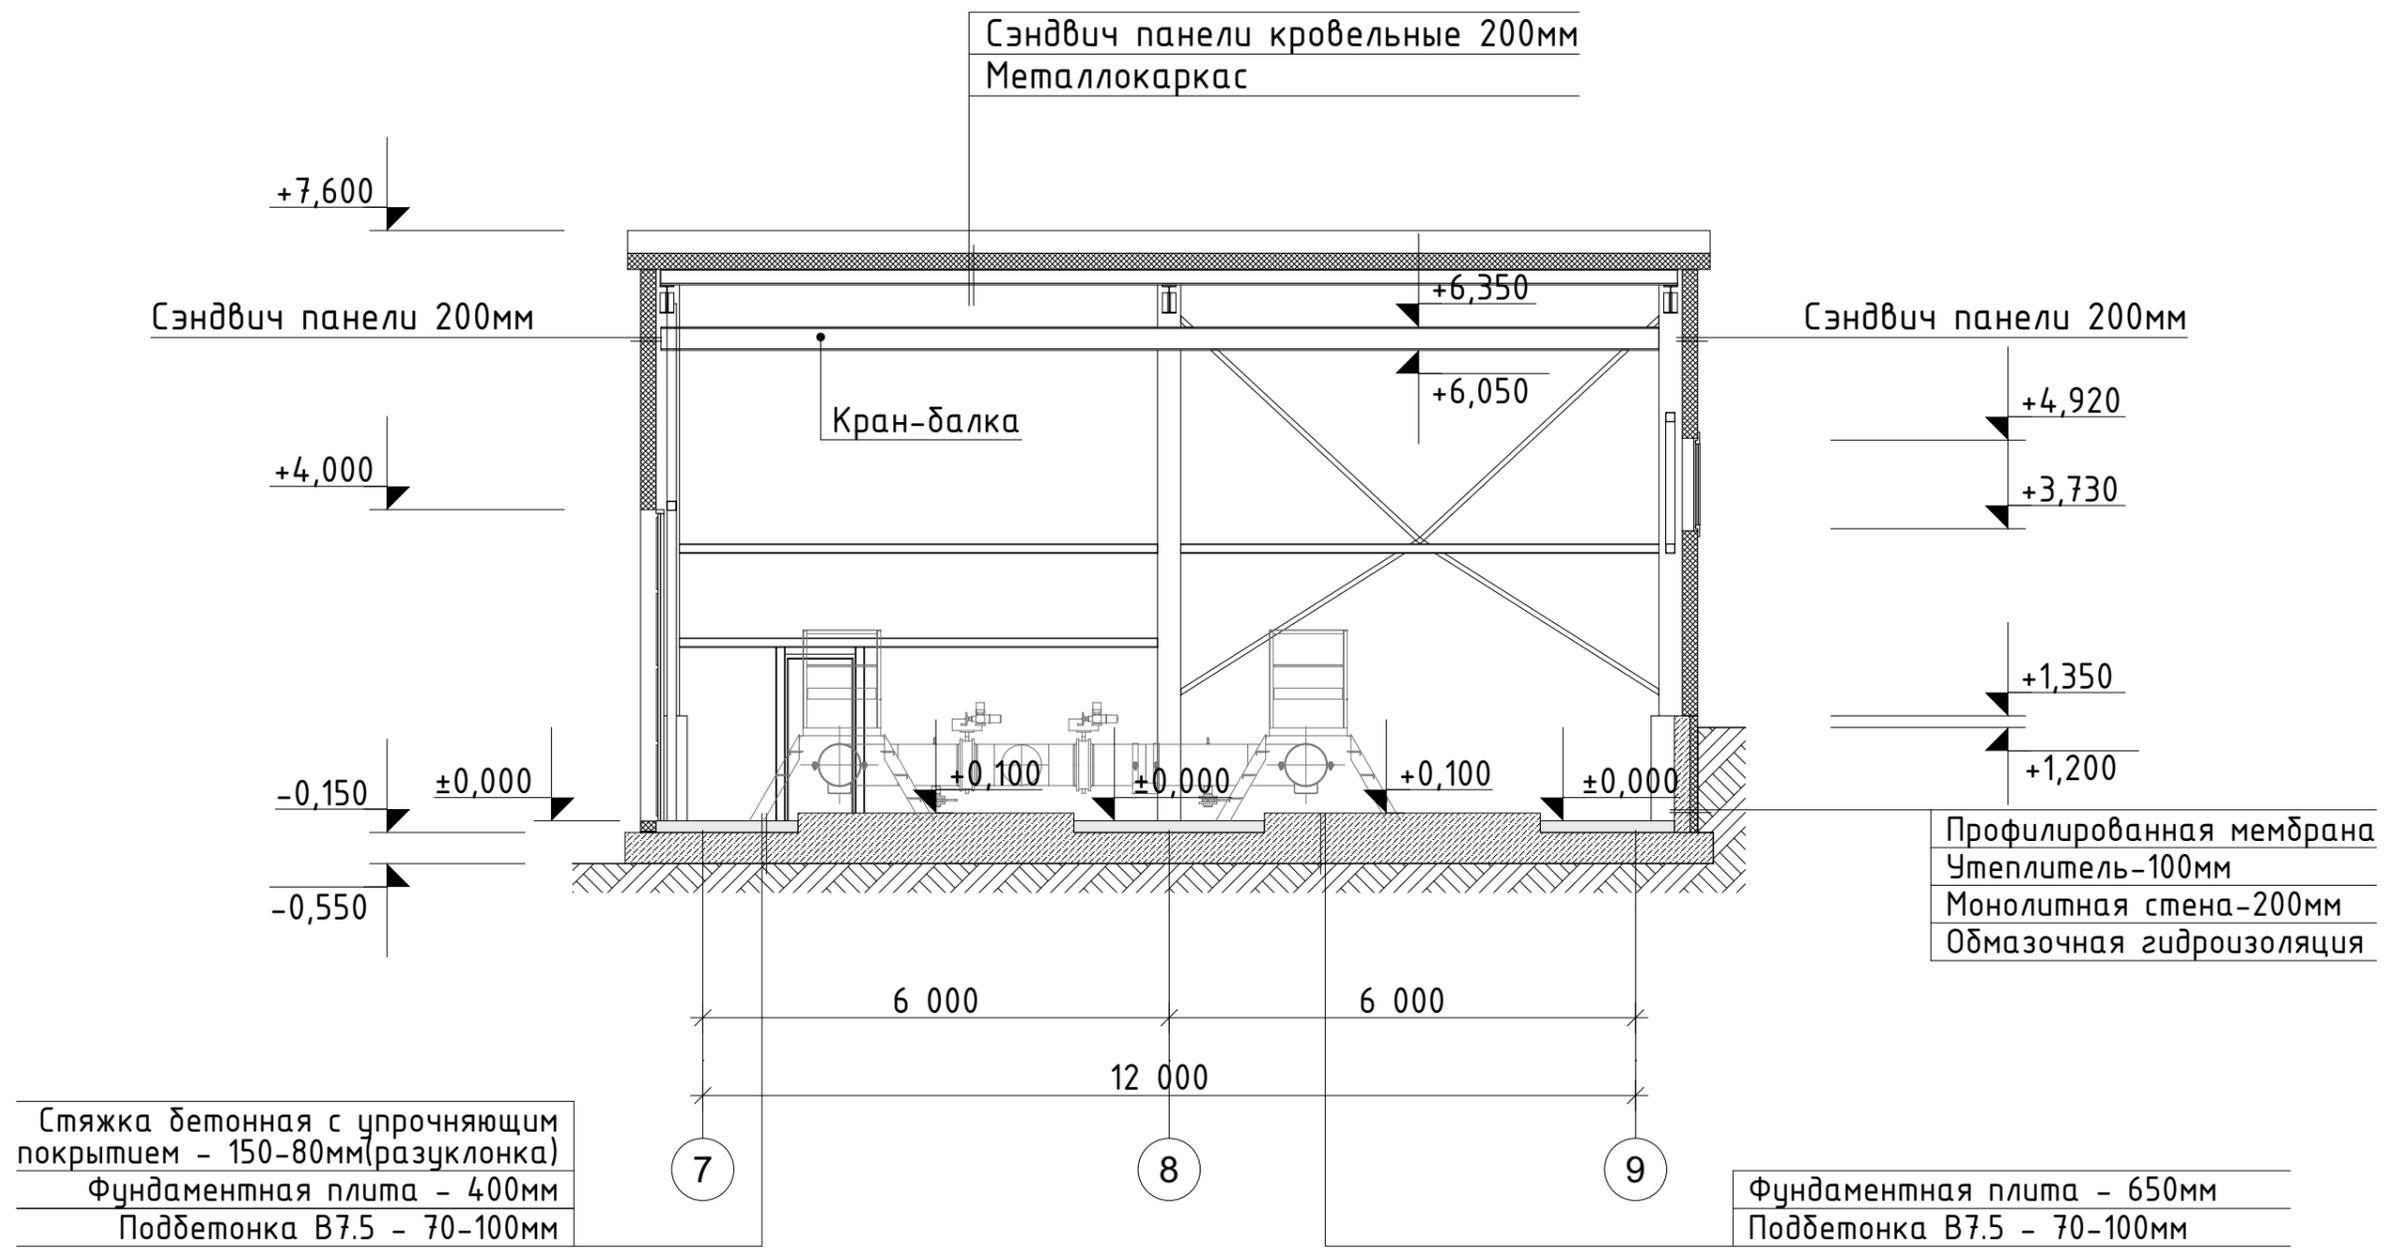

						04-23 УКВ-ЗЛ-СВ-АР2			
						АО «Золото Селигдара». Реконструкция промышленного предприятия кучного выщелачивания ГРК «Нижнеякокитский»			
Изм.	Кол.уч.	Лист	№Док.	Подп.	Дата	Насосная	Стадия	Лист	Листов
Разраб		Виноградов		<i>[Signature]</i>	02.04.24		П	6	
Проверил		Лаврентьев		<i>[Signature]</i>	02.04.24	Разрез 1-1	«СЕВЕРО-ВОСТОК»		
Н.контр.		Хейло		<i>[Signature]</i>	02.04.24				
ГИП		Яхонтов		<i>[Signature]</i>	02.04.24				

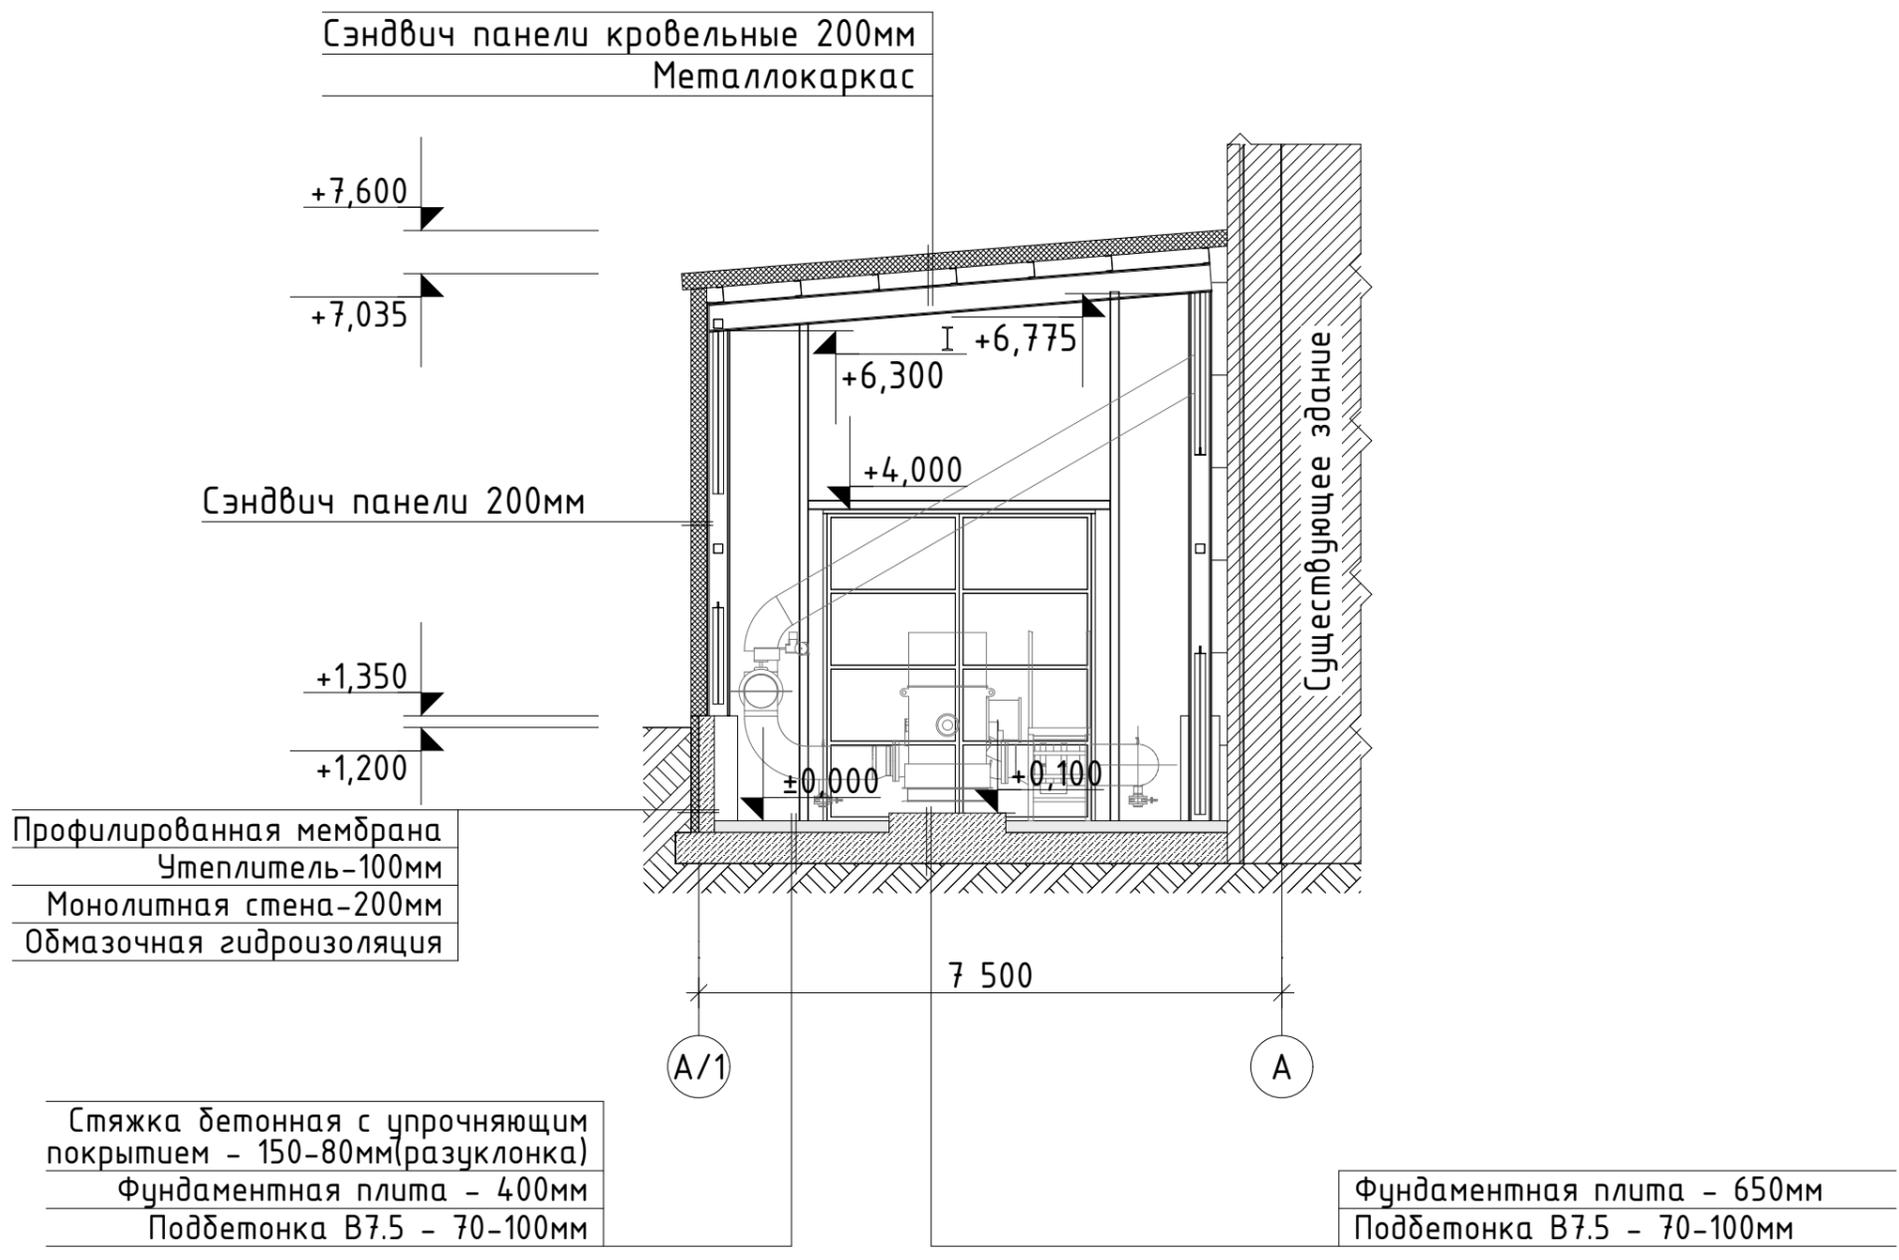


						04-23 УКВ-ЗЛ-СВ-АР2			
						АО «Золото Селигдара». Реконструкция промышленного предприятия кучного выщелачивания ГРК «Нижнеякокитский»			
Изм.	Кол.уч.	Лист	№Док.	Подп.	Дата	Насосная	Стадия	Лист	Листов
Разраб		Виноградов		<i>[Signature]</i>	02.04.24		П	7	
Проверил		Лаврентьев		<i>[Signature]</i>	02.04.24				
Н.контр.		Хейло		<i>[Signature]</i>	02.04.24	Разрез 2-2	«СЕВЕРО-ВОСТОК»		
ГИП		Яхонтов		<i>[Signature]</i>	02.04.24				

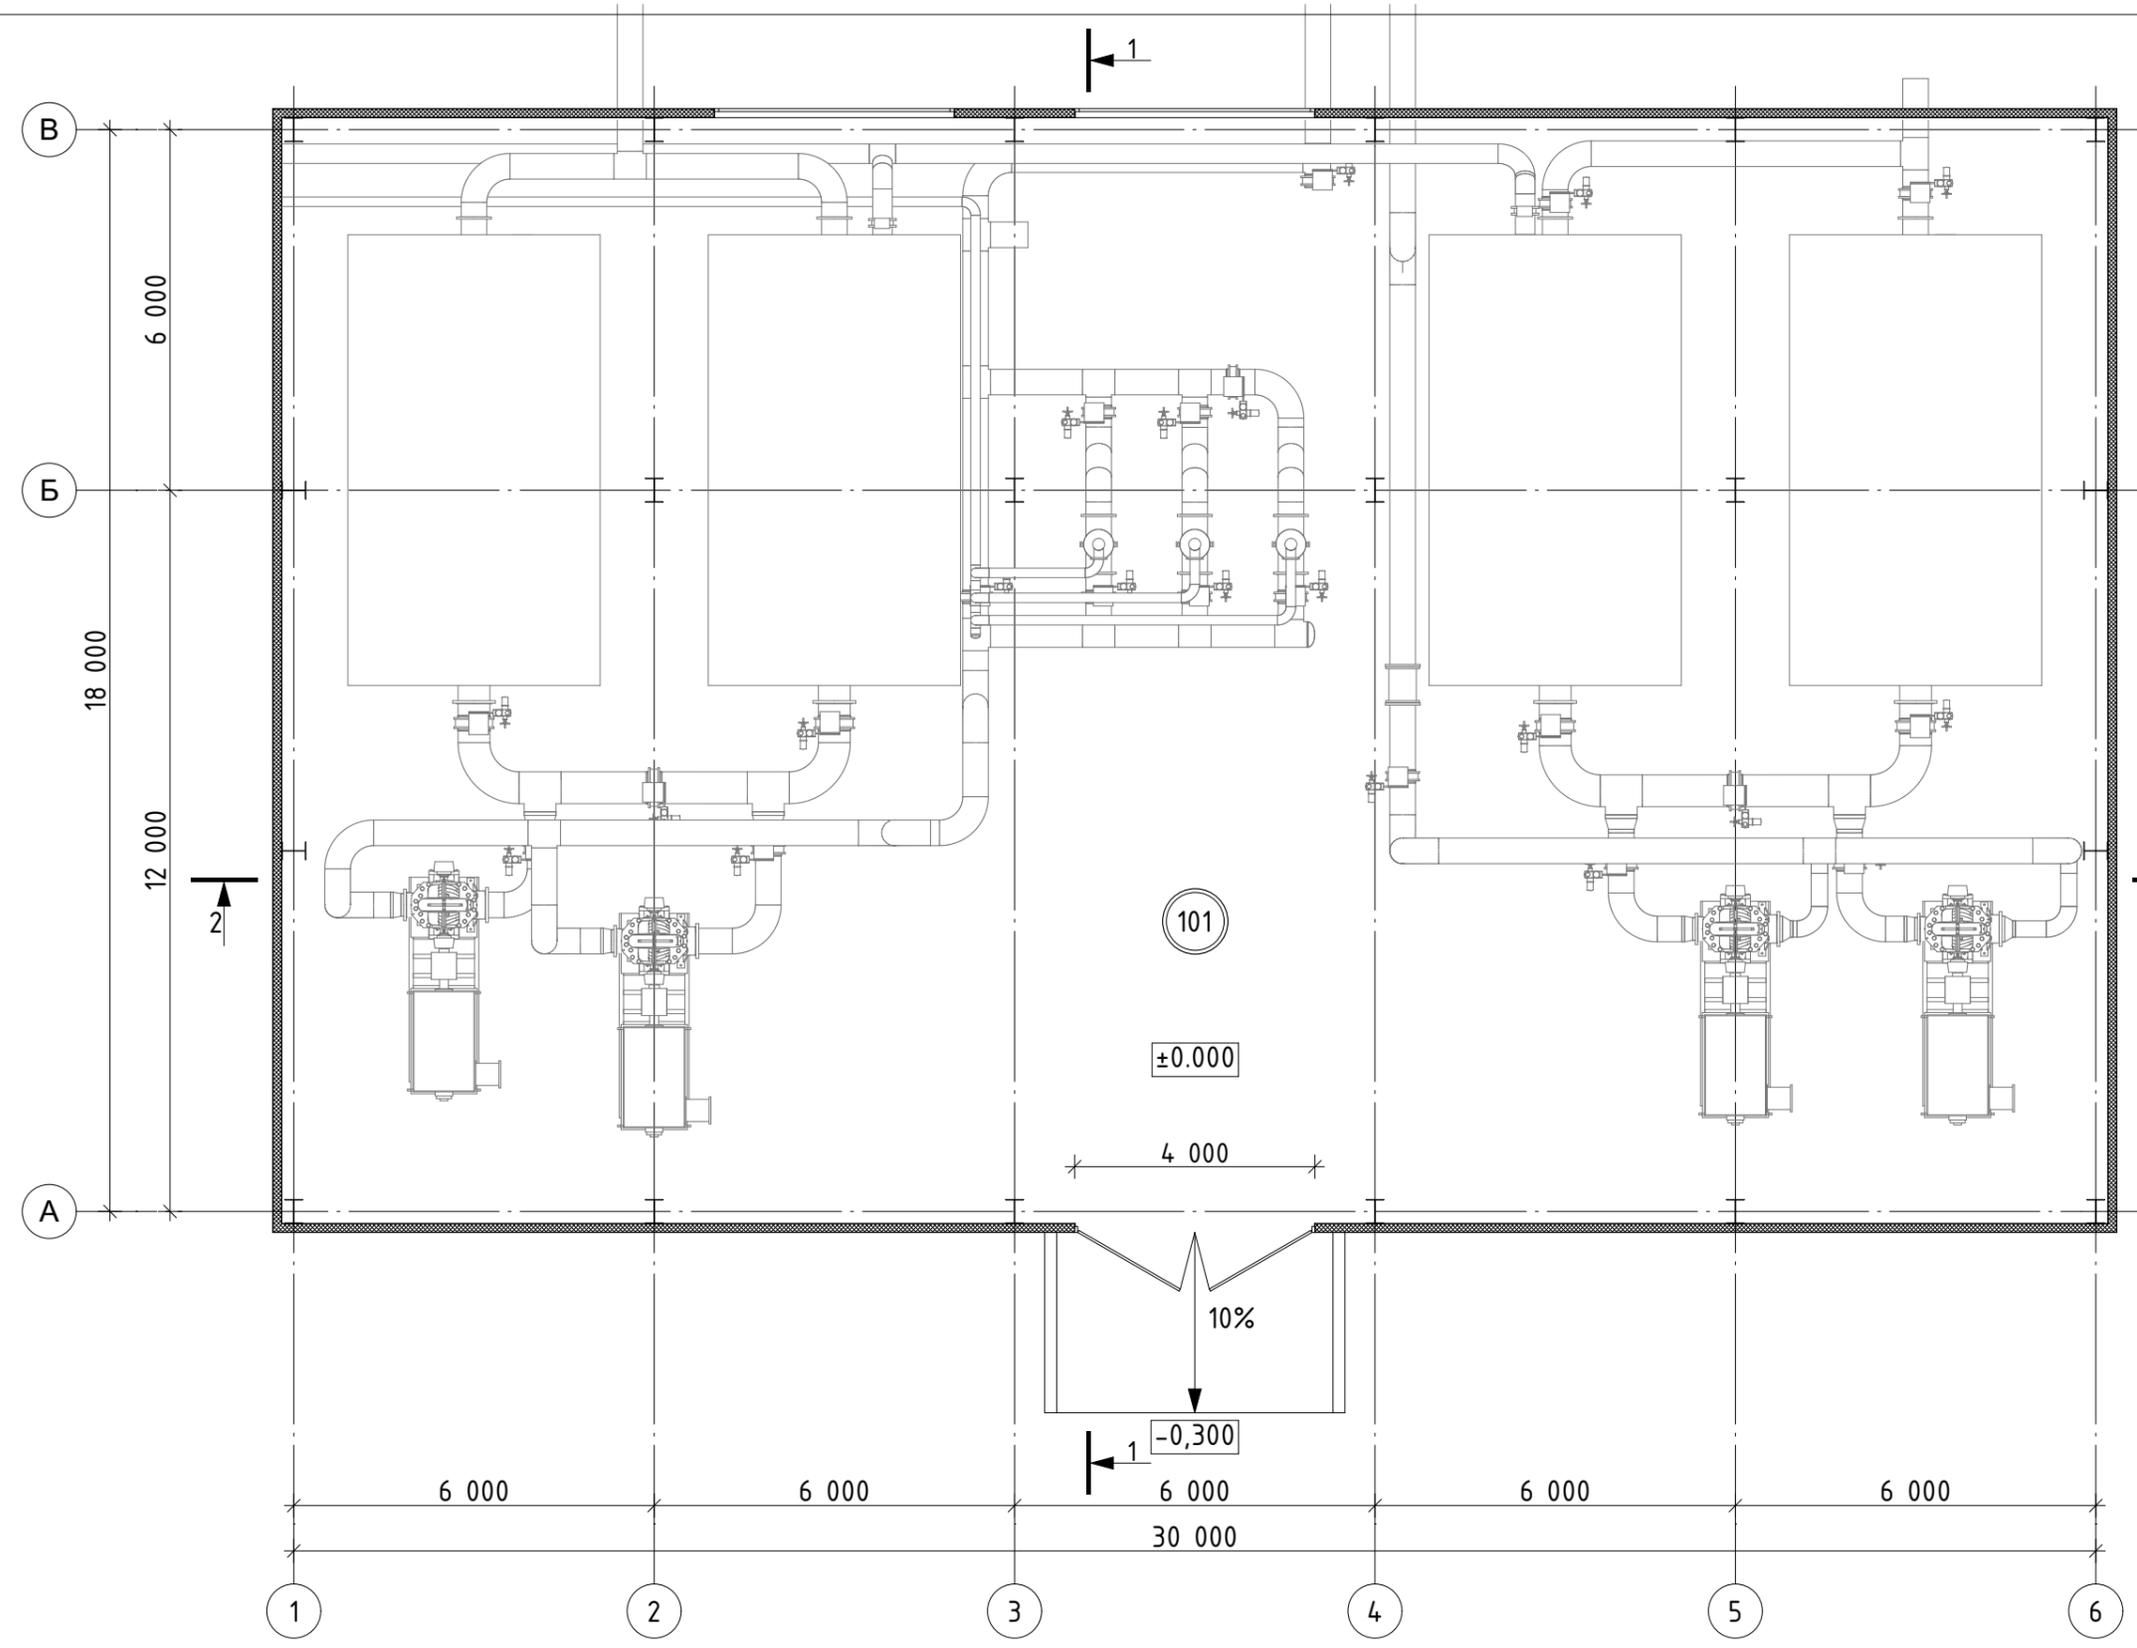


Экспликация помещений на отм. ±0,000			
Номер помещения	Наименование	Площадь, м ²	Кат. помещения
101	Помещение ПР и РР №2	559,36	Д
Итого:		559,36	

Изм.	Кол.уч.	Лист	№Док.	Подп.	Дата
Разраб		Виноградов		<i>[Signature]</i>	02.04.24
Проверил		Лаврентьев		<i>[Signature]</i>	02.04.24
Н.контр.		Хейло		<i>[Signature]</i>	02.04.24
ГИП		Яхонтов		<i>[Signature]</i>	02.04.24

04-23 УКВ-ЗЛ-СВ-АР2			
АО «Золото Селигдара». Реконструкция промышленного предприятия кучного выщелачивания ГРК «Нижнеякокитский»			
Отделение продуктивных и рабочих растворов №2 (Отделение ПР и РР №2)	Стадия	Лист	Листов
	П	1	8
План на отм. ±0,000		«СЕВЕРО-ВОСТОК»	

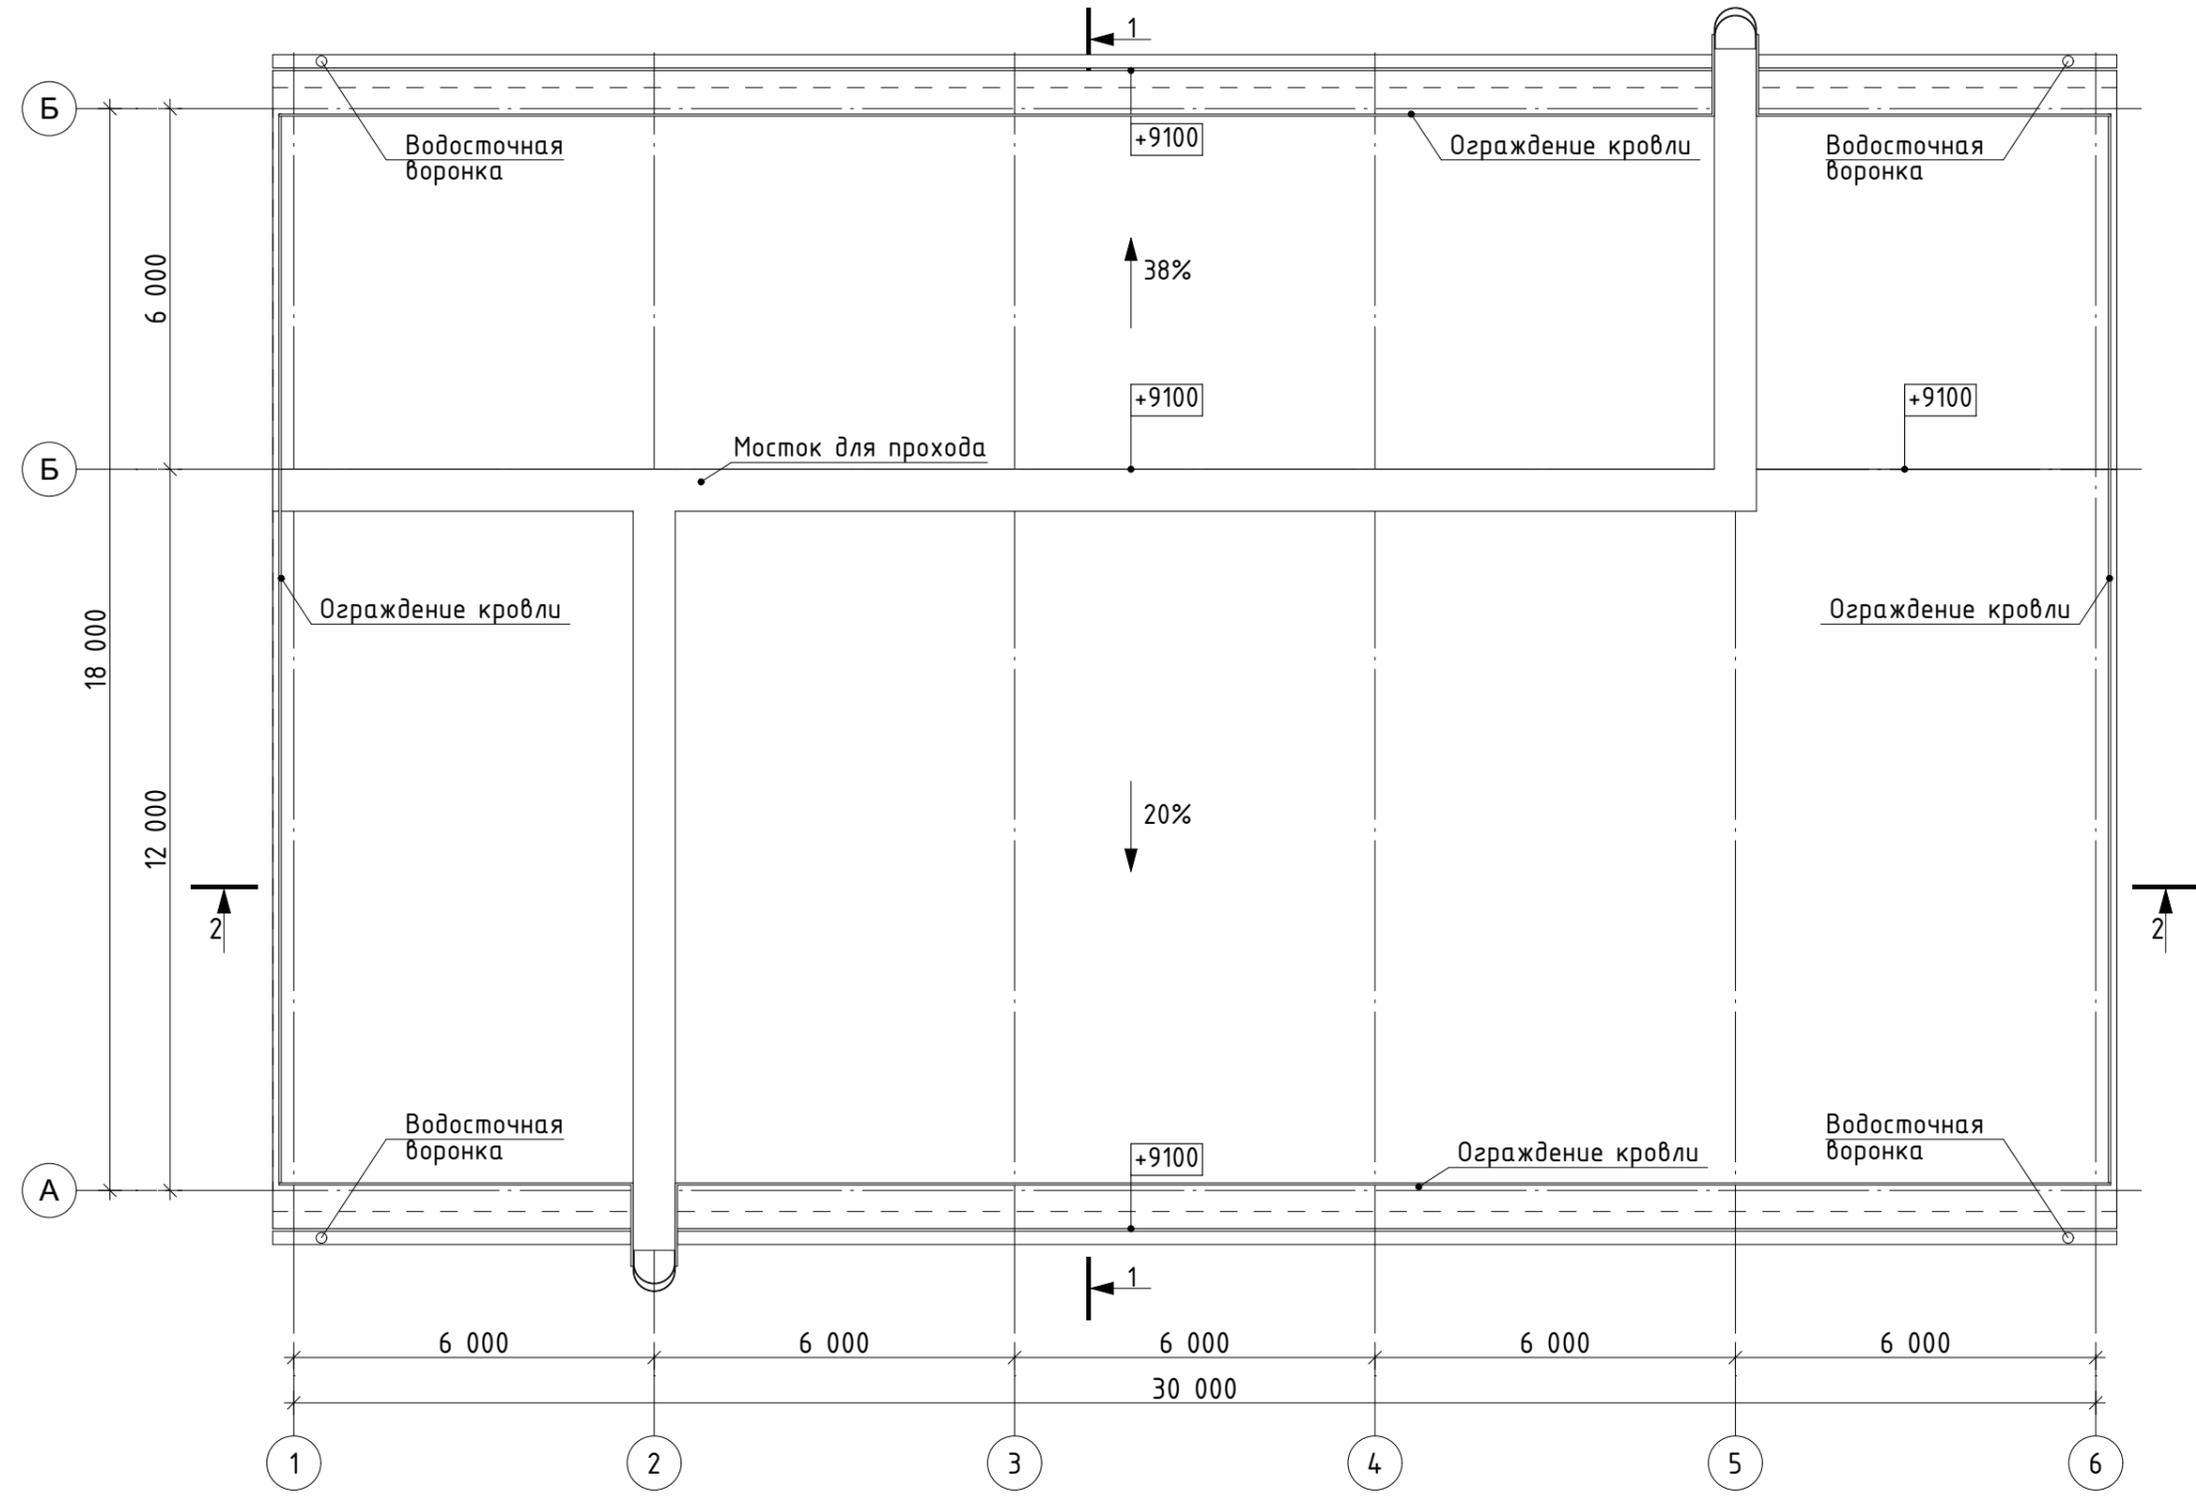


						04-23 УКВ-ЗЛ-СВ-АР2			
						АО «Золото Селигдара». Реконструкция промышленного предприятия кучного выщелачивания ГРК «Нижнеякокитский»			
Изм.	Кол.уч.	Лист	№Док.	Подп.	Дата	Отделение продуктивных и рабочих растворов №2 (Отделение ПР и РР №2)	Стадия	Лист	Листов
Разраб		Виноградов		<i>[Signature]</i>	02.04.24		П	2	
Проверил		Лаврентьев		<i>[Signature]</i>	02.04.24				
Н.контр.		Хейло		<i>[Signature]</i>	02.04.24	План кровли	«СЕВЕРО-ВОСТОК»		
ГИП		Яхонтов		<i>[Signature]</i>	02.04.24				

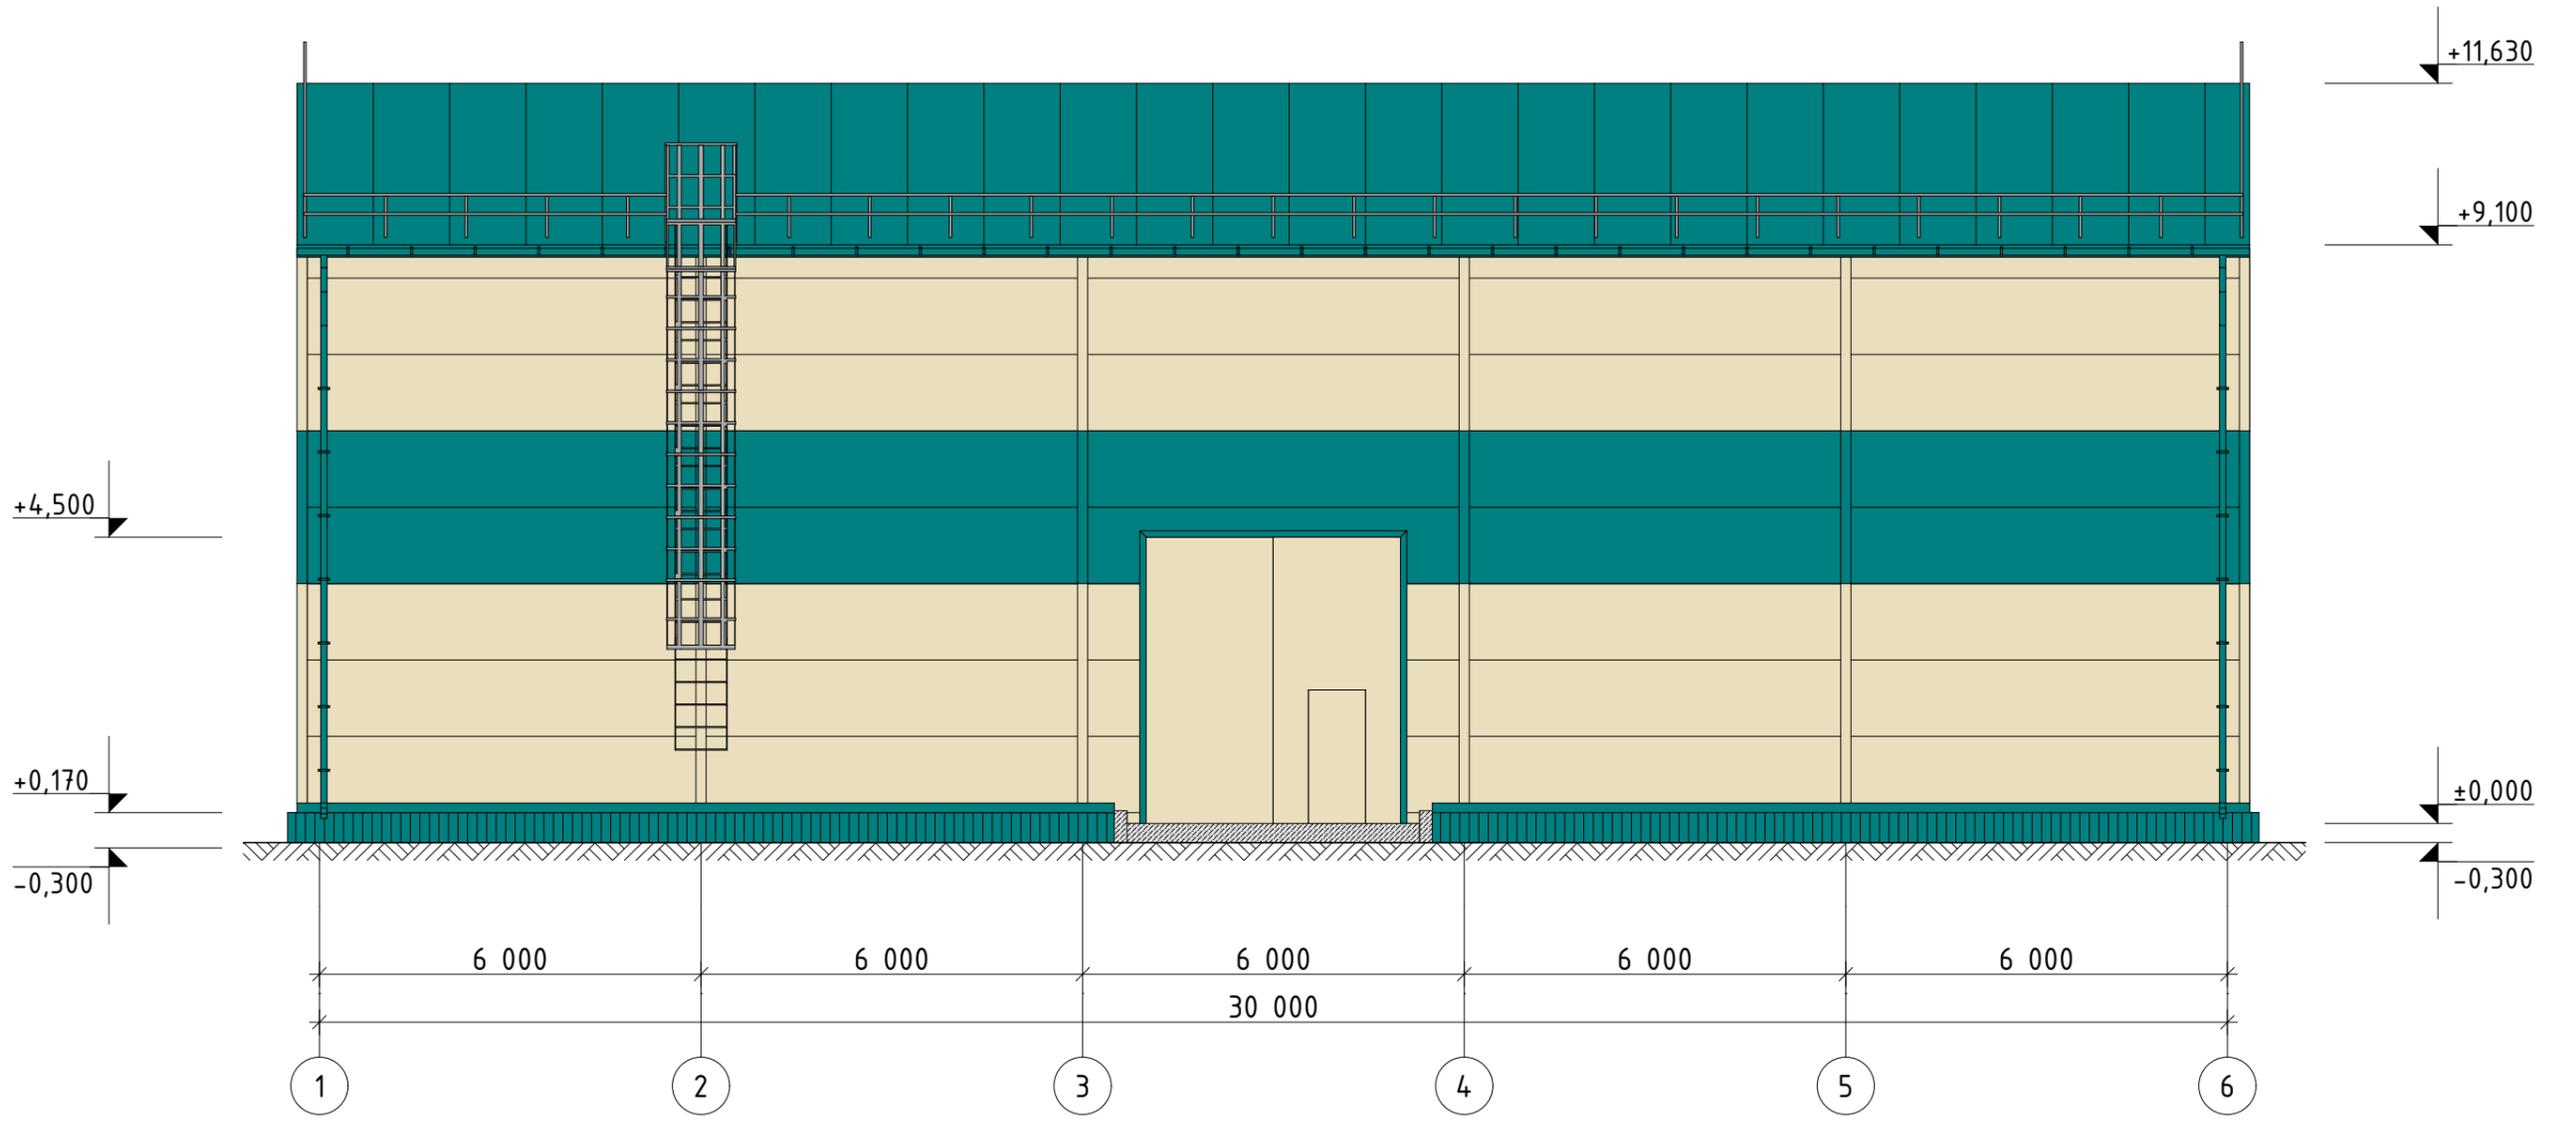

Эталоны колеров:

Обозначение	Наименование
	Стена наружная. Вертикальная раскладка фасадных сэндвич-панелей. Цвет: наружный лист RAL-1015, внутренний лист RAL-9003
	Стена наружная. Вертикальная раскладка фасадных сэндвич-панелей. Цвет: RAL-5018.
	Фасонные элементы. Окраска в заводских условиях. Цвет: RAL-1015.
	Фасонные элементы. Окраска в заводских условиях. Цвет: RAL-5018.
	Водосточная система, металл. Окраска в заводских условиях. Цвет: RAL-5018.
	Профиль оконный ПВХ. Цвет: RAL-7042.
	Металлические ворота. Окраска в заводских условиях. Цвет: RAL-1015.
	Кровельные сэндвич панели. Цвет: RAL-5018.
	Ограждение кровли металлическая лестница. Окраска в заводских условиях. Цвет: RAL- 7024.
	Монолитные конструкции


						04-23 УКВ-ЗЛ-СВ-АР2			
						АО «Золото Селигдара». Реконструкция промышленного предприятия кучного выщелачивания ГРК «Нижнеякокитский»			
Изм.	Кол.уч.	Лист	№Док.	Подп.	Дата	Отделение продуктивных и рабочих растворов №2 (Отделение ПР и РР №2)	Стадия	Лист	Листов
Разраб		Виноградов			02.04.24		П	3	
Проверил		Лаврентьев			02.04.24				
Н.контр.		Хейло			02.04.24	Фасад в осях 1-6	«СЕВЕРО-ВОСТОК»		
ГИП		Яхонтов			02.04.24				

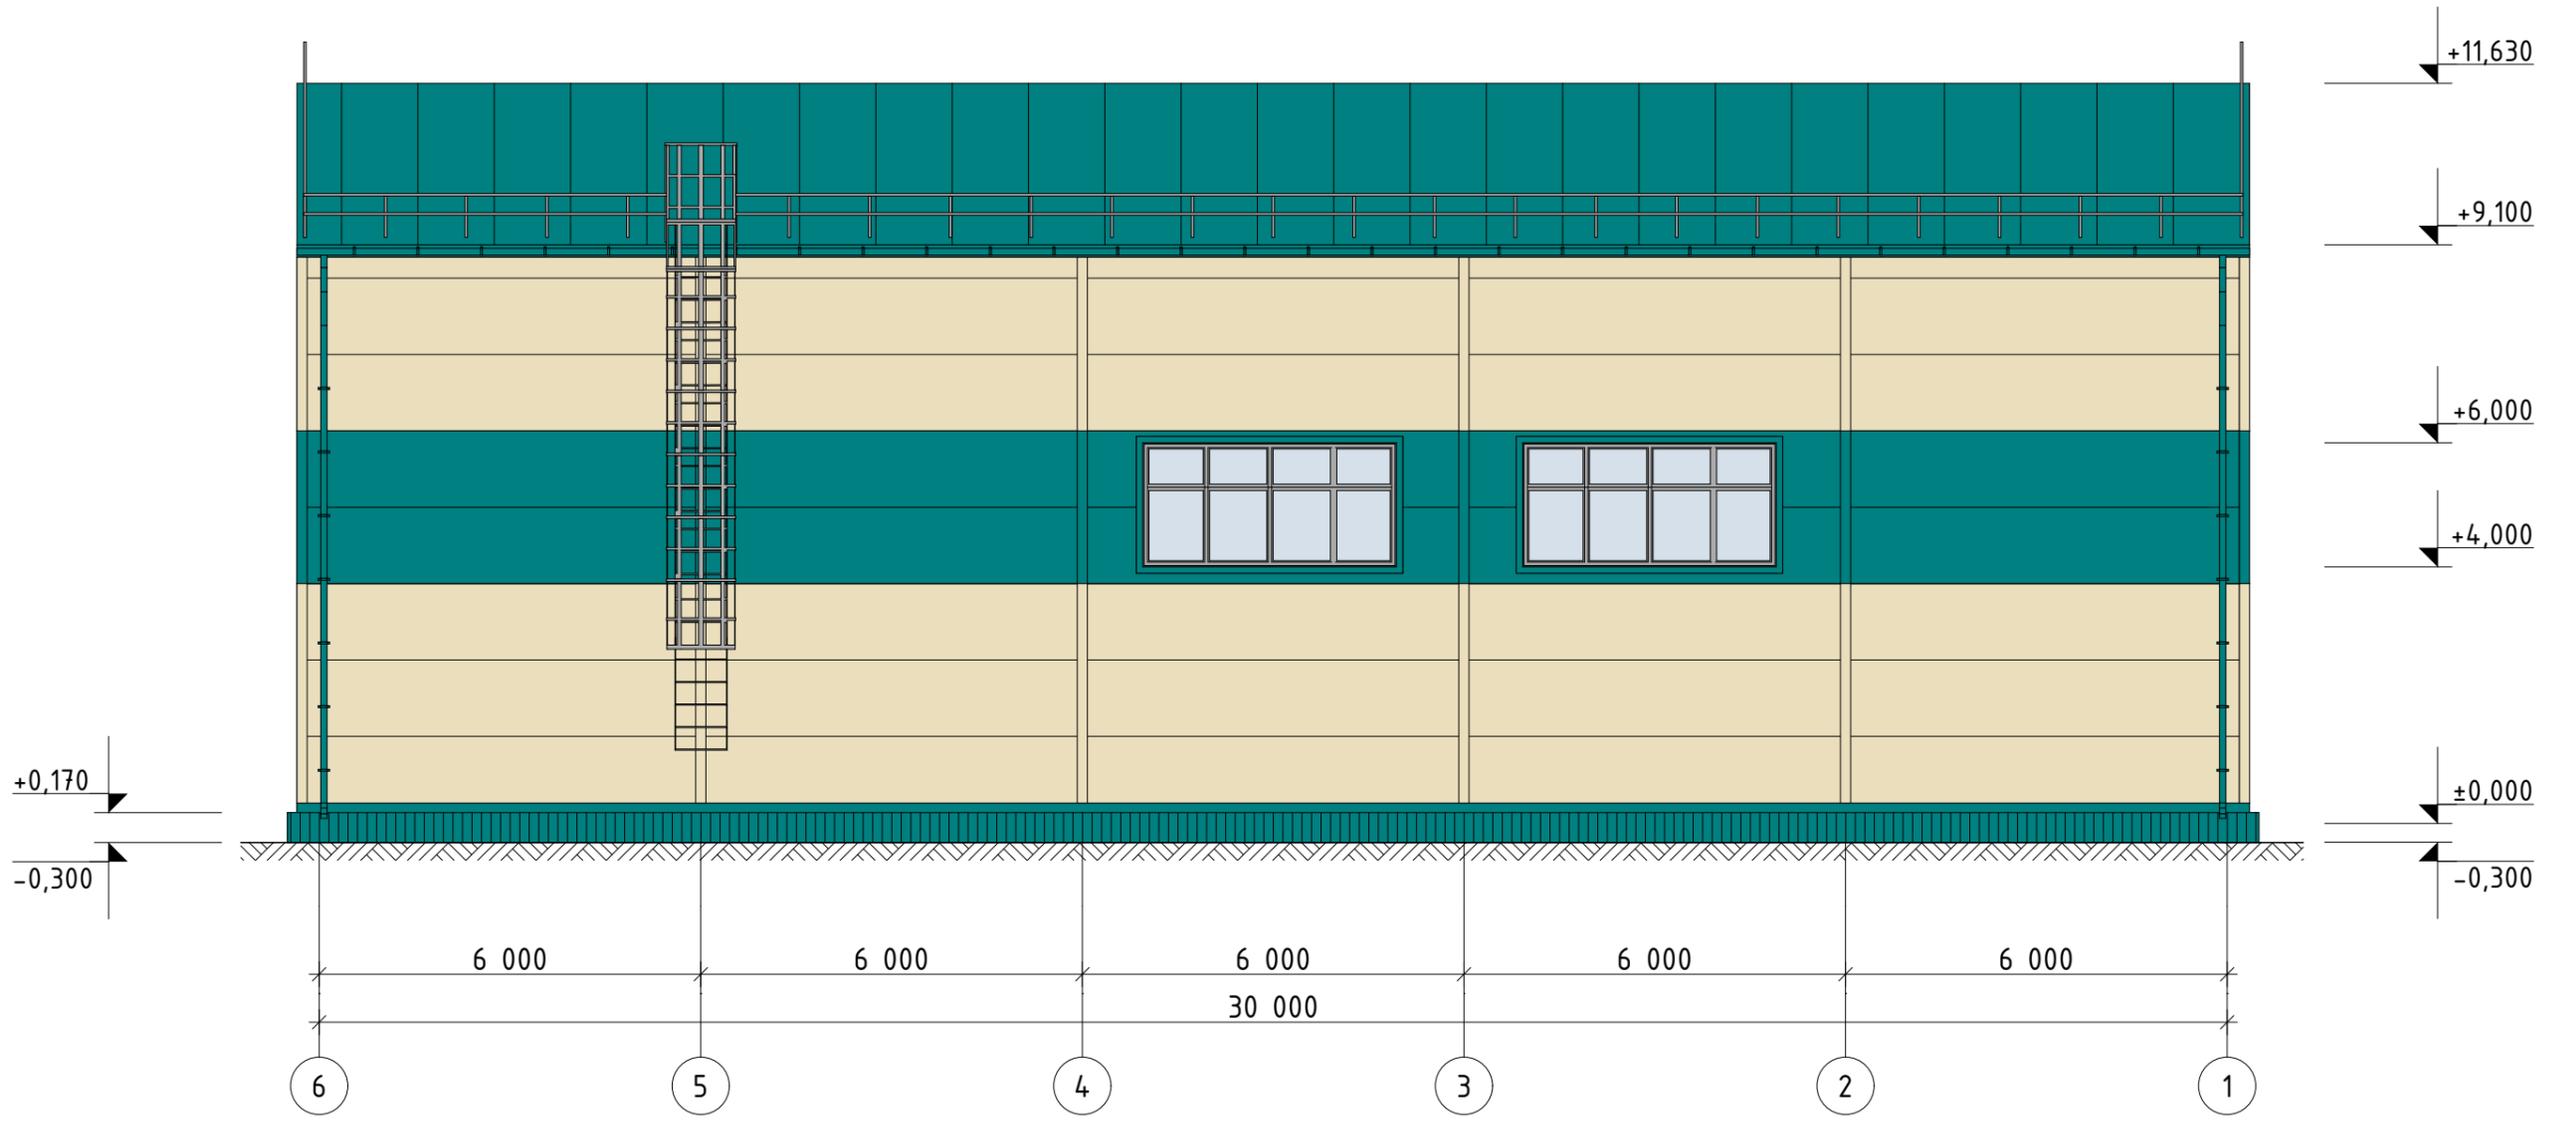

Эталоны колеров:

Обозначение	Наименование
	Стена наружная. Вертикальная раскладка фасадных сэндвич-панелей. Цвет: наружный лист RAL-1015, внутренний лист RAL-9003
	Стена наружная. Вертикальная раскладка фасадных сэндвич-панелей. Цвет: RAL-5018.
	Фасонные элементы. Окраска в заводских условиях. Цвет: RAL-1015.
	Фасонные элементы. Окраска в заводских условиях. Цвет: RAL-5018.
	Водосточная система, металл. Окраска в заводских условиях. Цвет: RAL-5018.
	Профиль оконный ПВХ. Цвет: RAL-7042.
	Металлические ворота. Окраска в заводских условиях. Цвет: RAL-1015.
	Кровельные сэндвич панели. Цвет: RAL-5018.
	Ограждение кровли металлическая лестница. Окраска в заводских условиях. Цвет: RAL- 7024.
	Монолитные конструкции


04-23 УКВ-ЗЛ-СВ-АР2					
АО «Золото Селигдара». Реконструкция промышленного предприятия кучного выщелачивания ГРК «Нижнеякокитский»					
Изм.	Кол.уч.	Лист	№Док.	Подп.	Дата
Разраб		Виноградов			02.04.24
Проверил		Лаврентьев			02.04.24
Н.контр.		Хейло			02.04.24
ГИП		Яхонтов			02.04.24
				Фасад в осях 6-1	
				Стадия	Лист
				П	4
				«СЕВЕРО-ВОСТОК»	

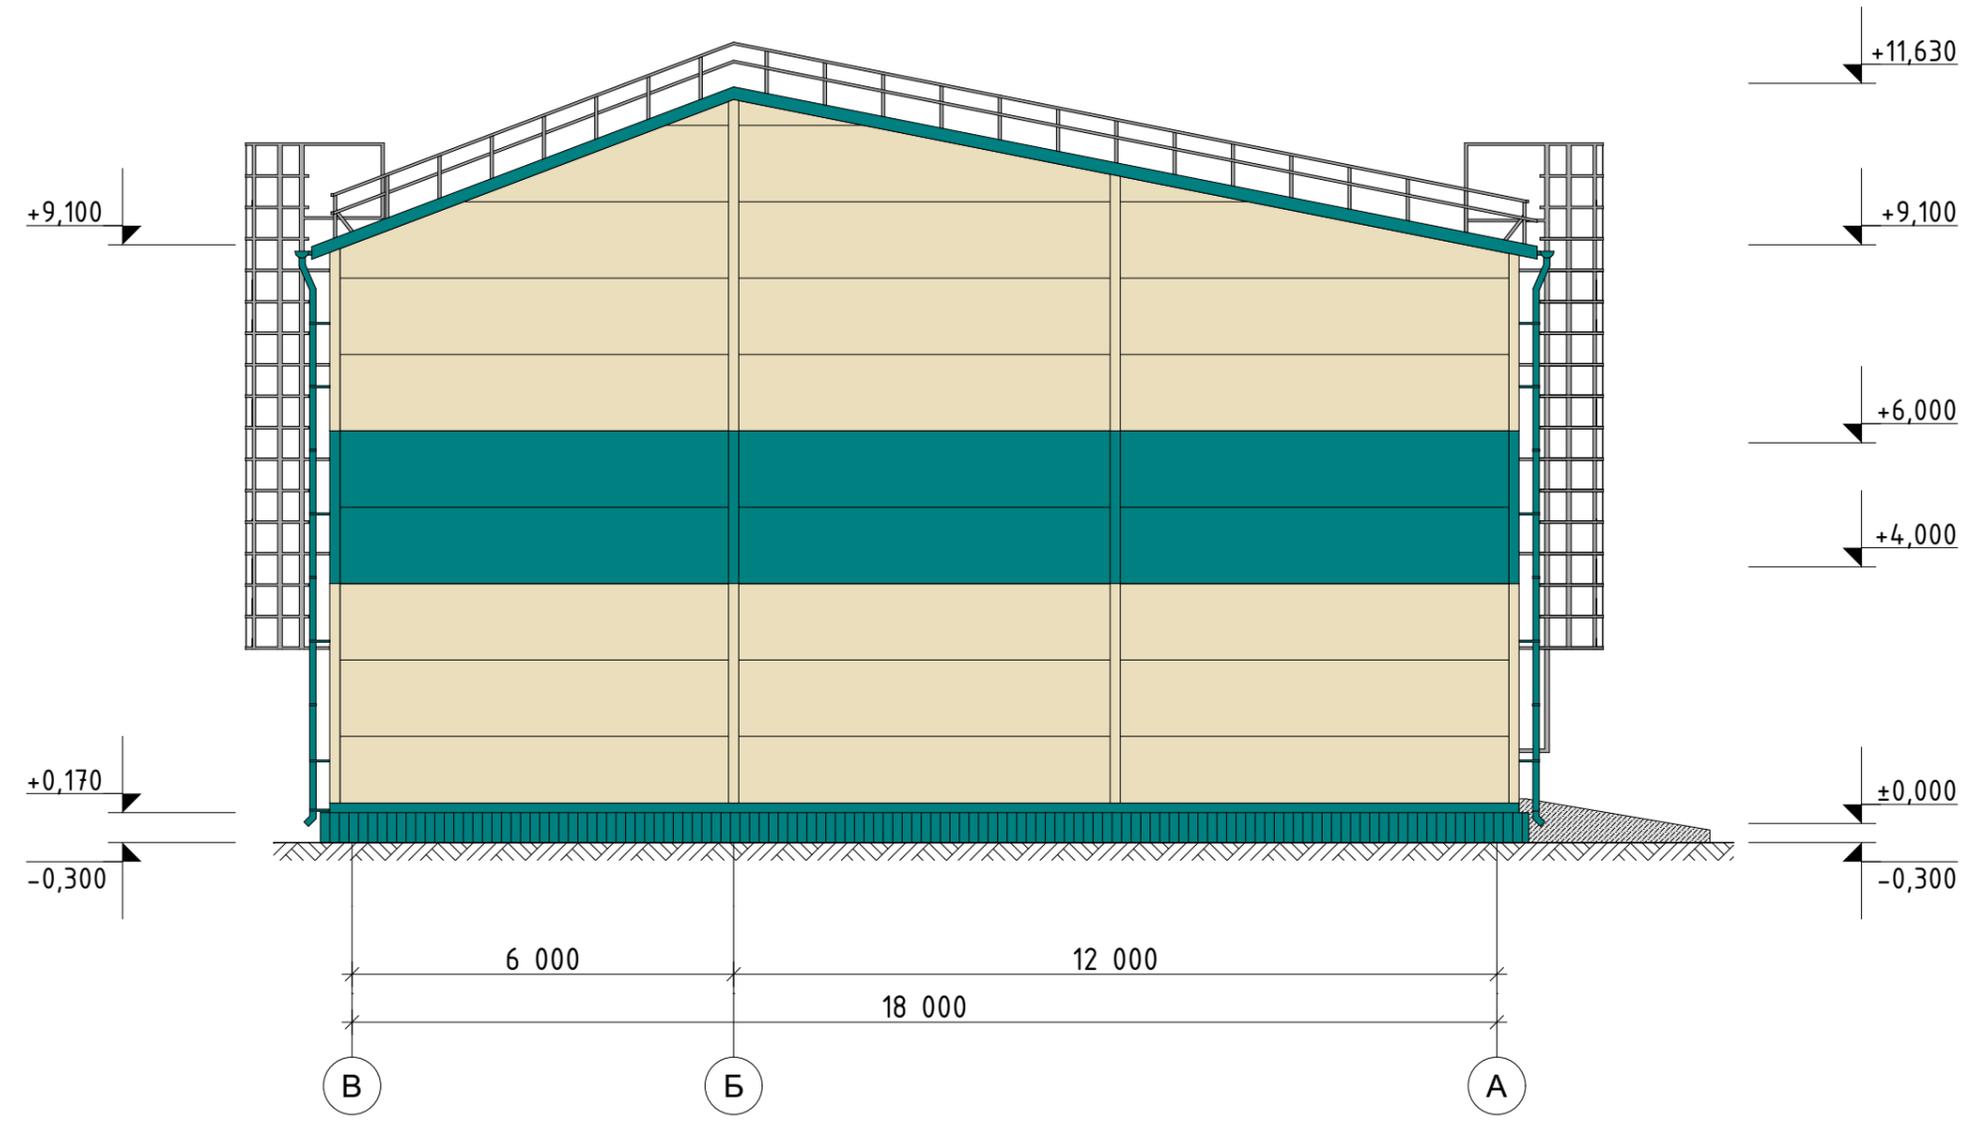

Эталоны колеров:

Обозначение	Наименование
	Стена наружная. Вертикальная раскладка фасадных сэндвич-панелей. Цвет: наружный лист RAL-1015, внутренний лист RAL-9003
	Стена наружная. Вертикальная раскладка фасадных сэндвич-панелей. Цвет: RAL-5018.
	Фасонные элементы. Окраска в заводских условиях. Цвет: RAL-1015.
	Фасонные элементы. Окраска в заводских условиях. Цвет: RAL-5018.
	Водосточная система, металл. Окраска в заводских условиях. Цвет: RAL-5018.
	Профиль оконный ПВХ. Цвет: RAL-7042.
	Металлические ворота. Окраска в заводских условиях. Цвет: RAL-1015.
	Кровельные сэндвич панели. Цвет: RAL-5018.
	Ограждение кровли металлическая лестница. Окраска в заводских условиях. Цвет: RAL- 7024.
	Монолитные конструкции


04-23 УКВ-ЗЛ-СВ-АР2											
АО «Золото Селигдара». Реконструкция промышленного предприятия кучного выщелачивания ГРК «Нижнеякокитский»											
Изм.	Кол.уч.	Лист	№Док.	Подп.	Дата						
Разраб		Виноградов			02.04.24						
Проверил		Лаврентьев			02.04.24						
Н.контр.		Хейло			02.04.24						
ГИП		Яхонтов			02.04.24						
<table border="1"> <tr> <td>Стадия</td> <td>Лист</td> <td>Листов</td> </tr> <tr> <td>П</td> <td>5</td> <td></td> </tr> </table>						Стадия	Лист	Листов	П	5	
Стадия	Лист	Листов									
П	5										
Фасад в осях В-А				«СЕВЕРО-ВОСТОК»							

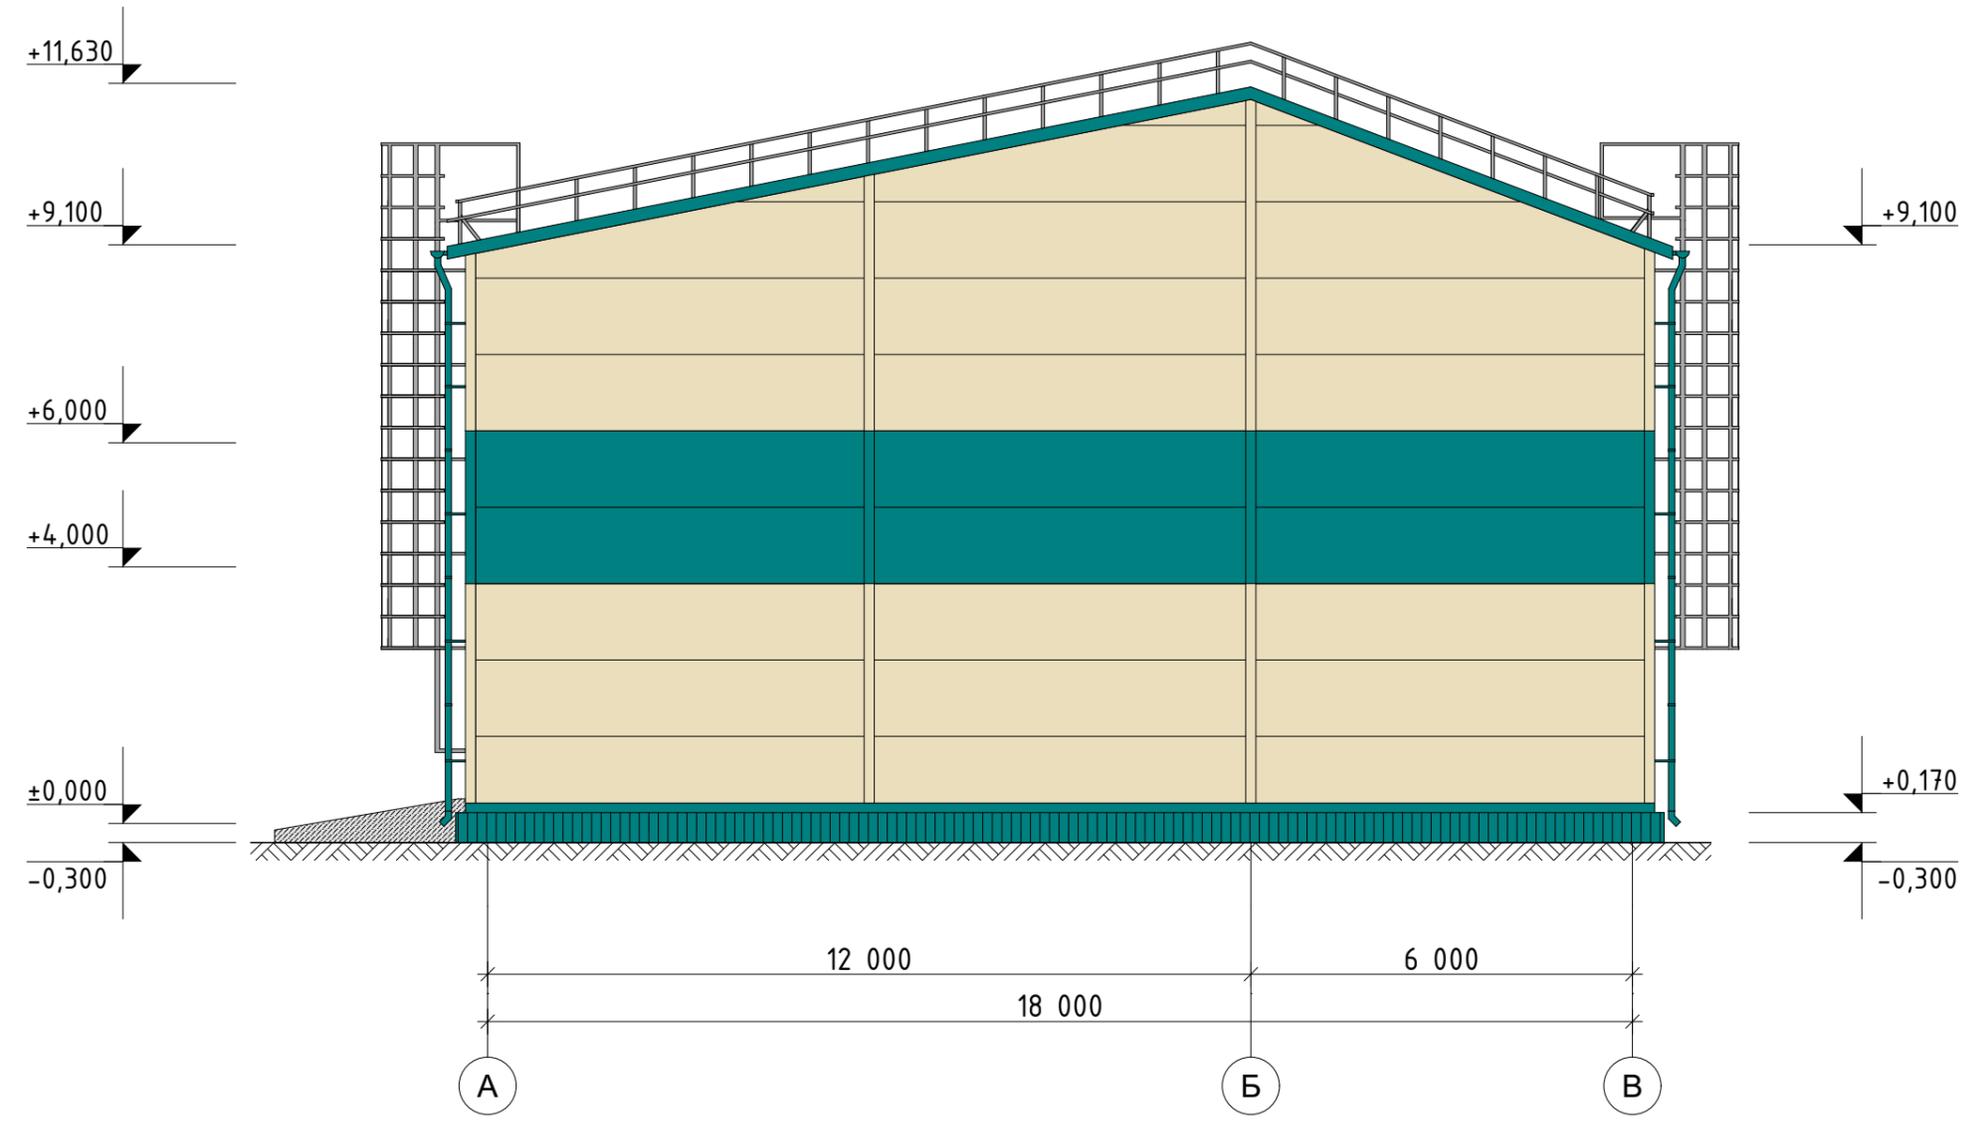


Эталоны колеров:

Обозначение	Наименование
	Стена наружная. Вертикальная раскладка фасадных сэндвич-панелей. Цвет: наружный лист RAL-1015, внутренний лист RAL-9003
	Стена наружная. Вертикальная раскладка фасадных сэндвич-панелей. Цвет: RAL-5018.
	Фасонные элементы. Окраска в заводских условиях. Цвет: RAL-1015.
	Фасонные элементы. Окраска в заводских условиях. Цвет: RAL-5018.
	Водосточная система, металл. Окраска в заводских условиях. Цвет: RAL-5018.
	Профиль оконный ПВХ. Цвет: RAL-7042.
	Металлические ворота. Окраска в заводских условиях. Цвет: RAL-1015.
	Кровельные сэндвич панели. Цвет: RAL-5018.
	Ограждение кровли металлическая лестница. Окраска в заводских условиях. Цвет: RAL- 7024.
	Монолитные конструкции

04-23 УКВ-ЗЛ-СВ-АР2											
АО «Золото Селигдара». Реконструкция промышленного предприятия кучного выщелачивания ГРК «Нижнеякокитский»											
Изм.	Кол.уч.	Лист	№Док.	Подп.	Дата						
Разраб	Виноградов				02.04.24						
Проверил	Лаврентьев				02.04.24						
Н.контр.	Хейло				02.04.24						
ГИП	Яхонтов				02.04.24						
<table border="1"> <tr> <td>Стадия</td> <td>Лист</td> <td>Листов</td> </tr> <tr> <td>П</td> <td>6</td> <td></td> </tr> </table>						Стадия	Лист	Листов	П	6	
Стадия	Лист	Листов									
П	6										
Фасад в осях А-В				«СЕВЕРО-ВОСТОК»							

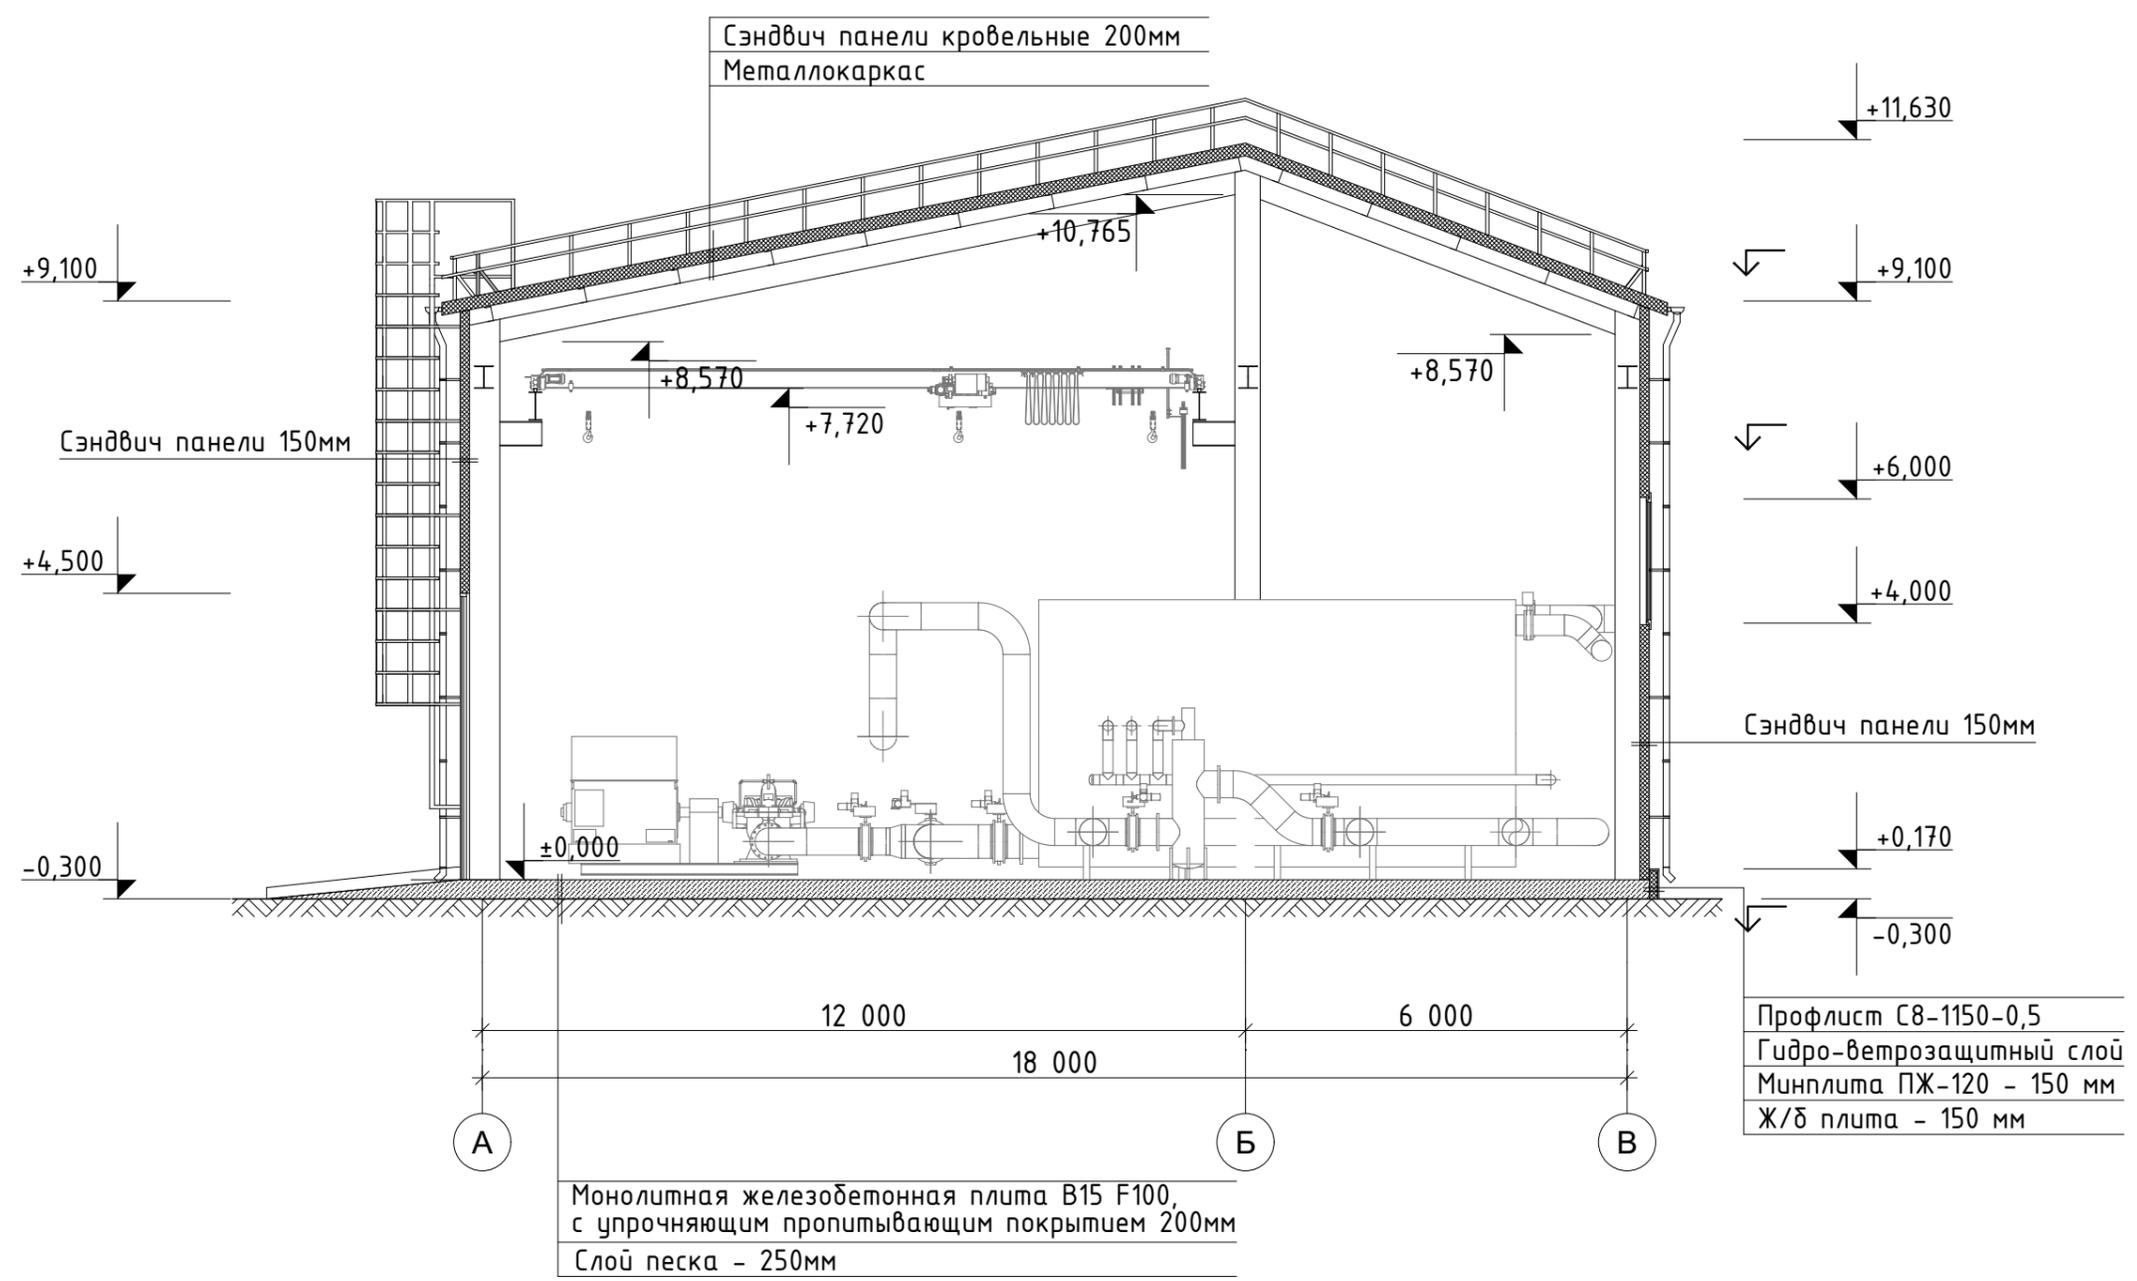


						04-23 УКВ-ЗЛ-СВ-АР2			
						АО «Золото Селигдара». Реконструкция промышленного предприятия кучного выщелачивания ГРК «Нижнеякокитский»			
Изм.	Кол.уч.	Лист	№Док.	Подп.	Дата	Отделение продуктивных и рабочих растворов №2 (Отделение ПР и РР №2)	Стадия	Лист	Листов
Разраб		Виноградов		<i>[Подпись]</i>	02.04.24		П	7	
Проверил		Лаврентьев		<i>[Подпись]</i>	02.04.24				
Н.контр.		Хейло		<i>[Подпись]</i>	02.04.24	Разрез 1-1	«СЕВЕРО-ВОСТОК»		
ГИП		Яхонтов		<i>[Подпись]</i>	02.04.24				

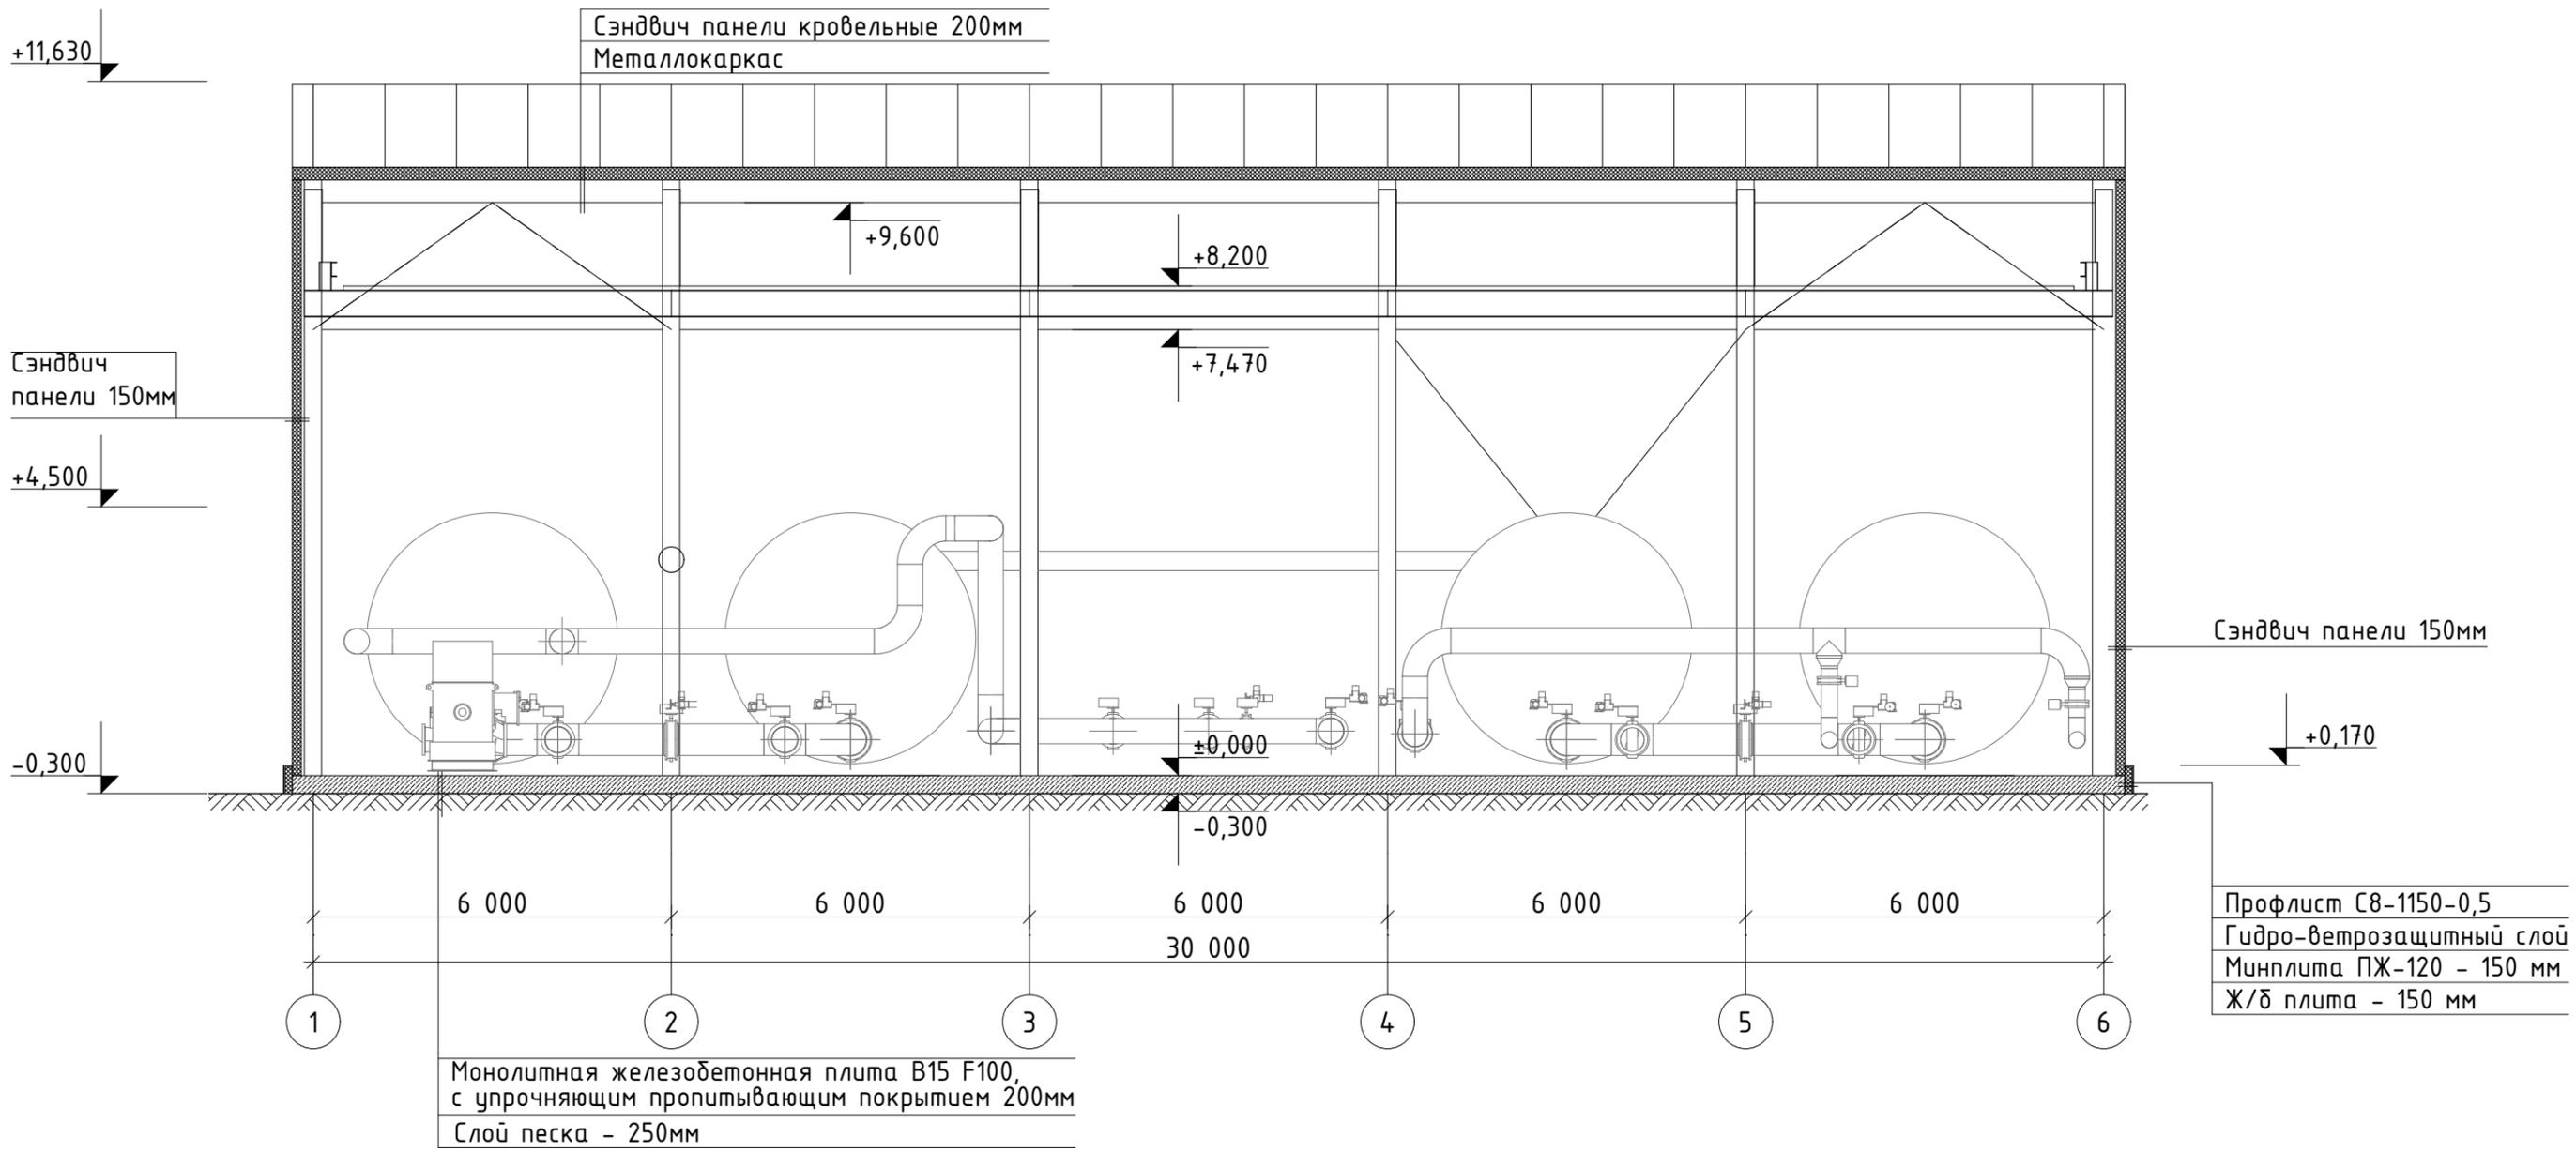

						04-23 УКВ-ЗЛ-СВ-АР2			
						АО «Золото Селигдара». Реконструкция промышленного предприятия кучного выщелачивания ГРК «Нижнеякокитский»			
Изм.	Кол.уч.	Лист	№Док.	Подп.	Дата	Отделение продуктивных и рабочих растворов №2 (Отделение ПР и РР №2)	Стадия	Лист	Листов
Разраб		Виноградов		<i>[Signature]</i>	02.04.24		П	8	
Проверил		Лаврентьев		<i>[Signature]</i>	02.04.24				
Н.контр.		Хейло		<i>[Signature]</i>	02.04.24	Разрез 2-2	«СЕВЕРО-ВОСТОК»		
ГИП		Яхонтов		<i>[Signature]</i>	02.04.24				


Графическая часть
Здание системы частотного регулирования
электродвигателей насосов (ЧРП 6 кВ)
04-23 УКВ-ЗЛ-СВ-АР2

Изм. № подл.	Подп. И дата	Взам. инв. №												
			04-23 УКВ-ЗЛ-СВ-АР2											
			АО «Золото Селигдара». Реконструкция промышленного предприятия кучного выщелачивания ГРК «Нижнеякокутский»											
			Изм.	Кол.уч.	Лист	№Док.	Подп.	Дата	Здание системы частотного регулирования электродвигателей насосов (ЧРП 6 кВ)			Стадия	Лист	Листов
			Разраб		Виноградов			02.04.24				П	1	1
			Проверил		Лаврентьев			02.04.24	Графическая часть БМЗ ПЧ			«СЕВЕРО-ВОСТОК»		
			Н.контр.		Хейло			02.04.24						
			ГИП		Яхонтов			02.04.24						

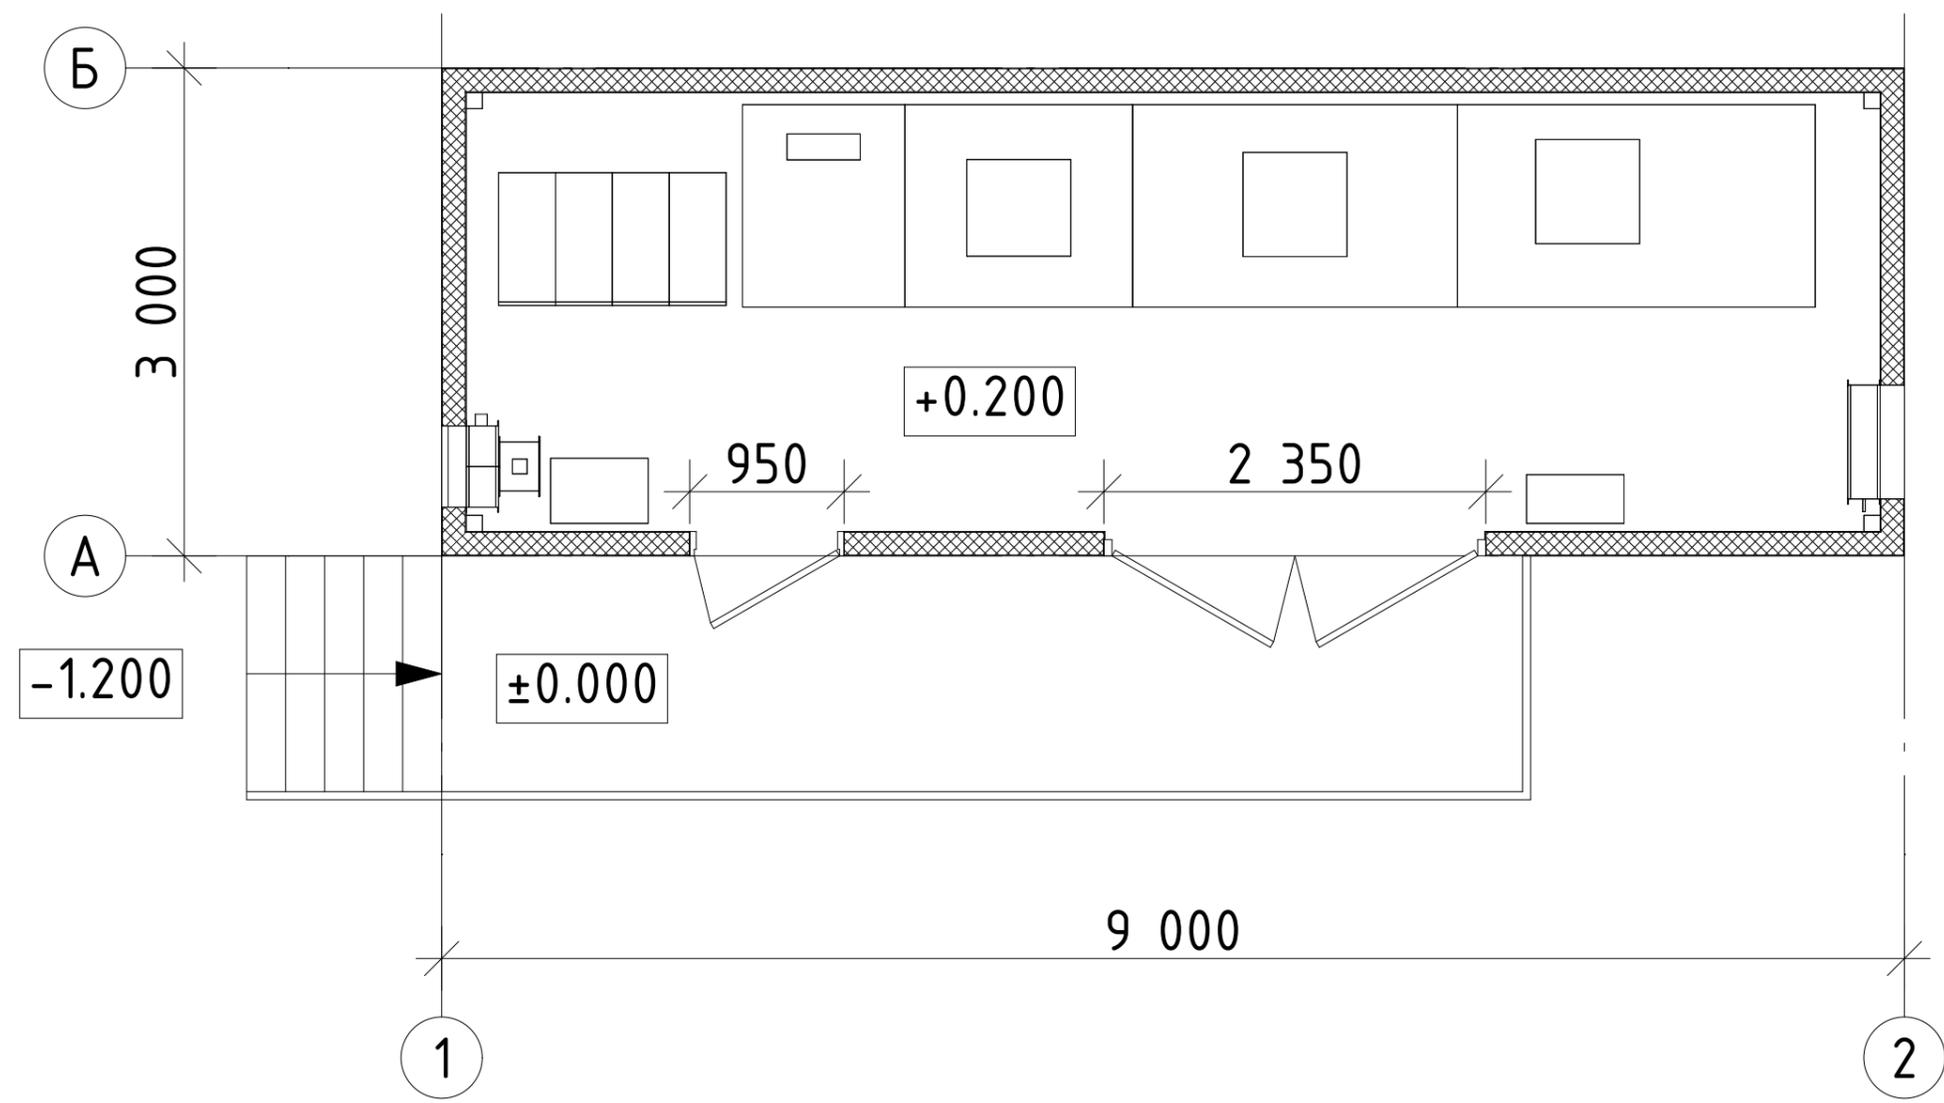


Экспликация помещений на отм. ±0,000			
Номер помещения	Наименование	Площадь, м ²	Кат. помещения
101	Техническое помещение	23,50	Д
Итого:		23,50	

04-23 УКВ-ЗЛ-СВ-АР2					
АО «Золото Селигдара». Реконструкция промышленного предприятия кучного выщелачивания ГРК «Нижнеякокитский»					
Изм.	Кол.уч.	Лист	№Док.	Подп.	Дата
Разраб		Виноградов		<i>[Signature]</i>	02.04.24
Проверил		Лаврентьев		<i>[Signature]</i>	02.04.24
Н.контр.		Хейло		<i>[Signature]</i>	02.04.24
ГИП		Яхонтов		<i>[Signature]</i>	02.04.24
Здание системы частотного регулирования электродвигателей насосов (ЧРП 6 кВт)					
План на отм. ±0,000					
Стадия	Лист	Листов			
П	1	7	«СЕВЕРО-ВОСТОК»		

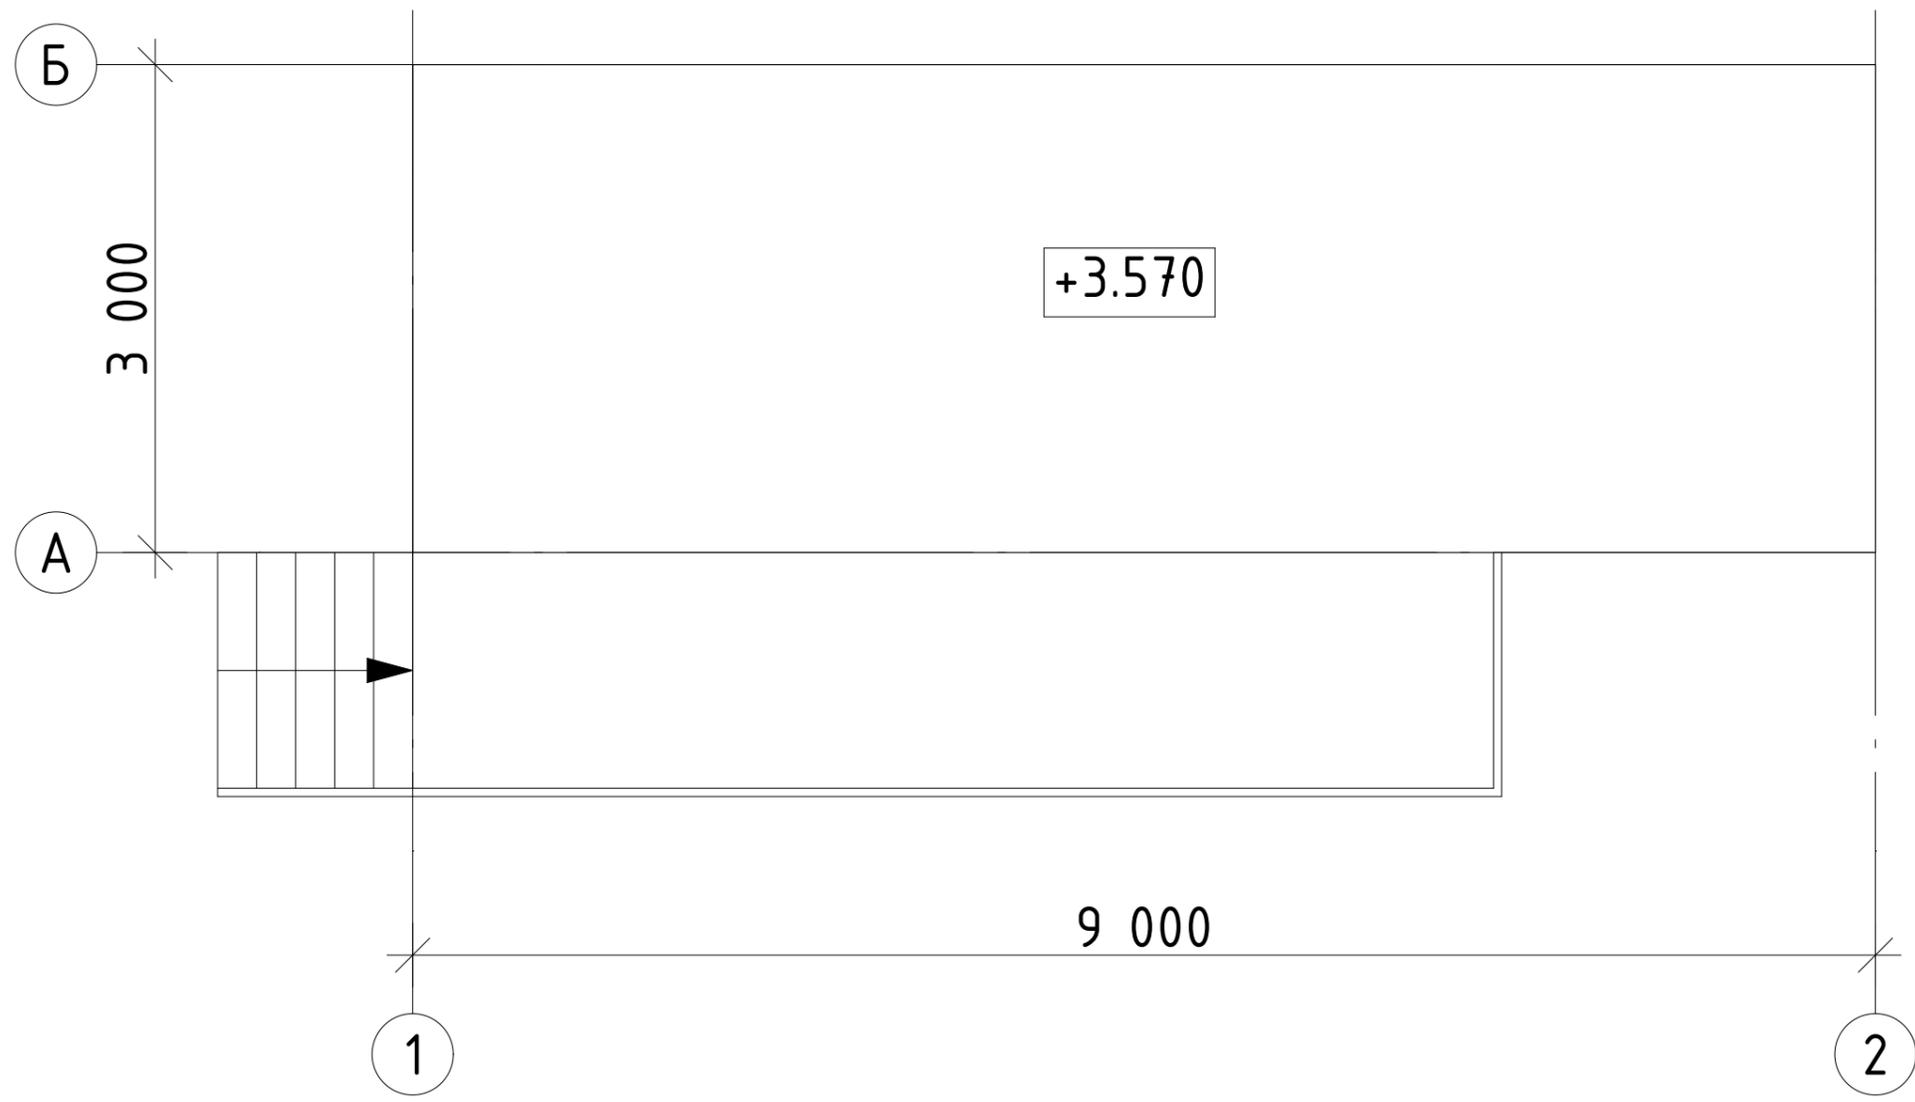


						04-23 УКВ-ЗЛ-СВ-АР2					
						АО «Золото Селигдара». Реконструкция промышленного предприятия кучного выщелачивания ГРК «Нижнеякокитский»					
Изм.	Кол.уч.	Лист	№Док.	Подп.	Дата	Здание системы частотного регулирования электродвигателей насосов (ЧРП 6 кВ)			Стадия	Лист	Листов
Разраб		Виноградов		<i>[Signature]</i>	02.04.24				П	2	
Проверил		Лаврентьев		<i>[Signature]</i>	02.04.24	План кровли			«СЕВЕРО-ВОСТОК»		
Н.контр.		Хейло		<i>[Signature]</i>	02.04.24						
ГИП		Яхонтов		<i>[Signature]</i>	02.04.24						

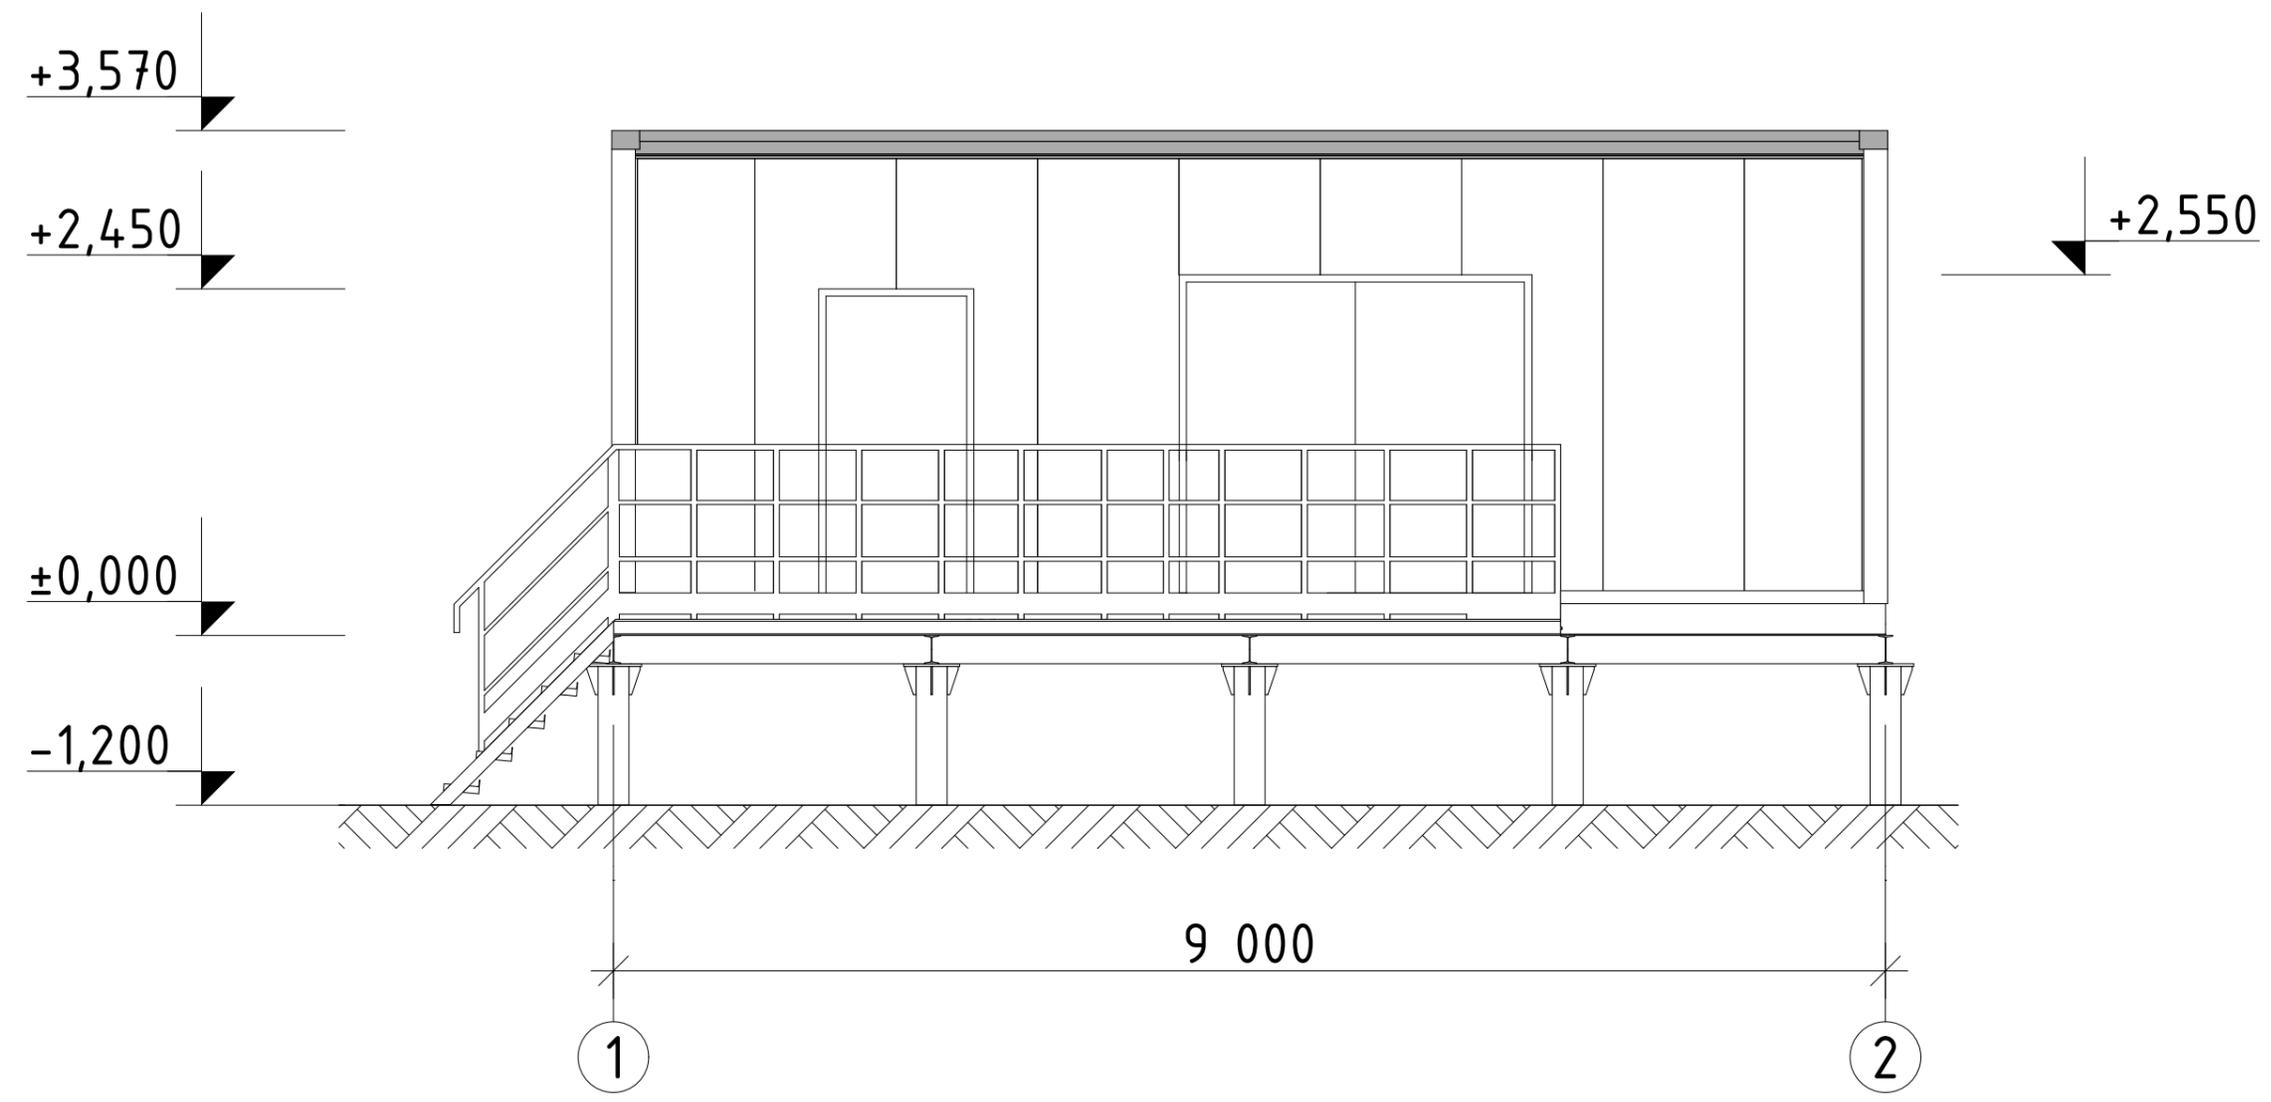

Эталоны колеров:

Обозначение	Наименование
	Стена наружная. Вертикальная раскладка фасадных сэндвич-панелей. Цвет: RAL-наружный лист RAL-9016, внутренний лист RAL-9003
	Металлические двери, жалюзи. Окраска в заводских условиях. Цвет: RAL-наружная окраска RAL-9016, внутренняя окраска RAL-9003
	Фасонные элементы. Окраска в заводских условиях. Цвет: RAL-9016.
	Фасонные элементы. Окраска в заводских условиях. Цвет: RAL-4043.
	Металлическое ограждение. Окраска в заводских условиях. Цвет: RAL- 9016.
	Металлическое конструкции. Окраска в заводских условиях. Цвет: RAL- 9016.


						04-23 УКВ-ЗЛ-СВ-АР2			
						АО «Золото Селигдара». Реконструкция промышленного предприятия кучного выщелачивания ГРК «Нижнеякокитский»			
Изм.	Кол.уч.	Лист	№Док.	Подп.	Дата	Здание системы частотного регулирования электродвигателей насосов (ЧРП 6 кВт)	Стадия	Лист	Листов
Разраб		Виноградов			02.04.24		П	3	
Проверил		Лаврентьев			02.04.24				
Н.контр.		Хейло			02.04.24	Фасад в осях 1-2	«СЕВЕРО-ВОСТОК»		
ГИП		Яхонтов			02.04.24				

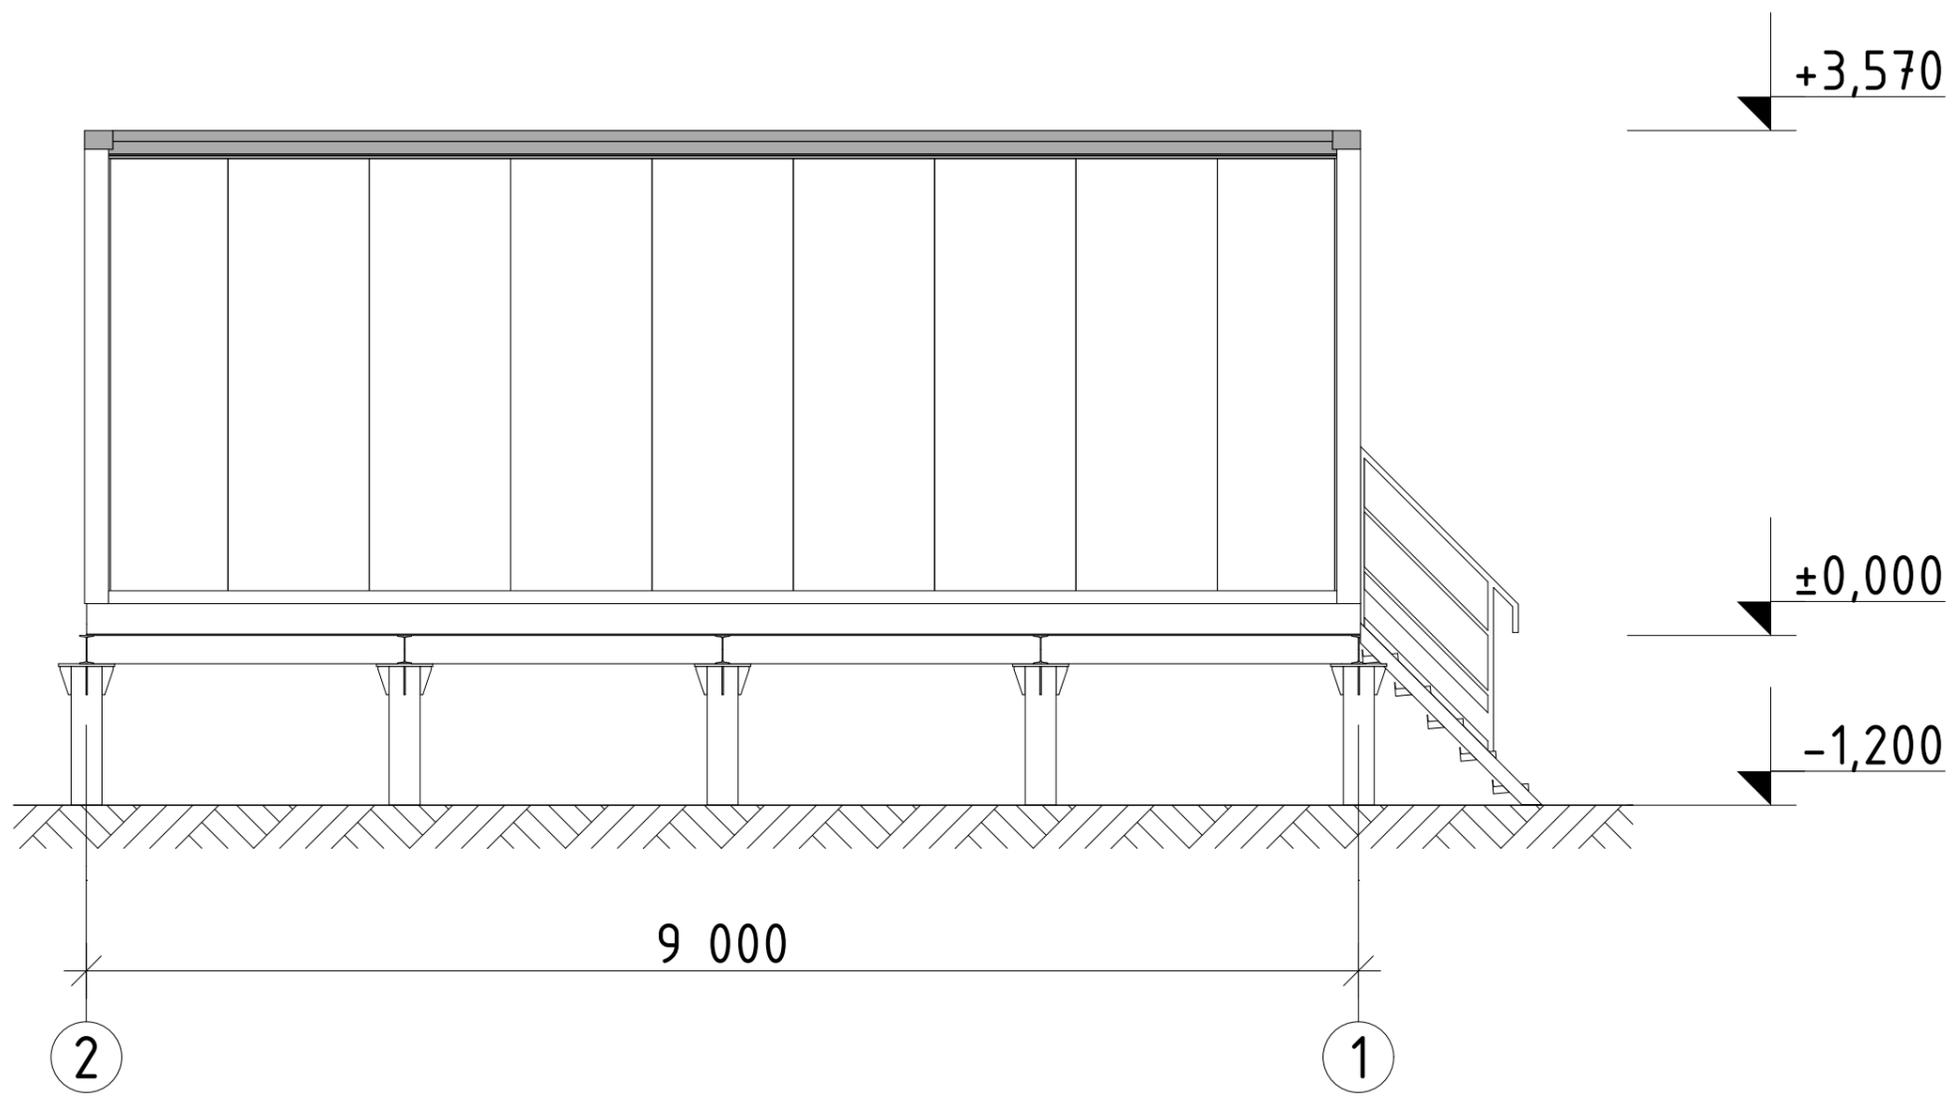

Эталоны колеров:

Обозначение	Наименование
	Стена наружная. Вертикальная раскладка фасадных сэндвич-панелей. Цвет: RAL-наружный лист RAL-9016, внутренний лист RAL-9003
	Металлические двери, жалюзи. Окраска в заводских условиях. Цвет: RAL-наружная окраска RAL-9016, внутренняя окраска RAL-9003
	Фасонные элементы. Окраска в заводских условиях. Цвет: RAL-9016.
	Фасонные элементы. Окраска в заводских условиях. Цвет: RAL-4043.
	Металлическое ограждение. Окраска в заводских условиях. Цвет: RAL- 9016.
	Металлическое конструкции. Окраска в заводских условиях. Цвет: RAL- 9016.


						04-23 УКВ-ЗЛ-СВ-АР2			
						АО «Золото Селигдара». Реконструкция промышленного предприятия кучного выщелачивания ГРК «Нижнеякокитский»			
Изм.	Кол.уч.	Лист	№Док.	Подп.	Дата	Здание системы частотного регулирования электродвигателей насосов (ЧРП 6 кВт)	Стадия	Лист	Листов
Разраб		Виноградов			02.04.24		П	4	
Проверил		Лаврентьев			02.04.24	Фасад в осях 2-1	«СЕВЕРО-ВОСТОК»		
Н.контр.		Хейло			02.04.24				
ГИП		Яхонтов			02.04.24				

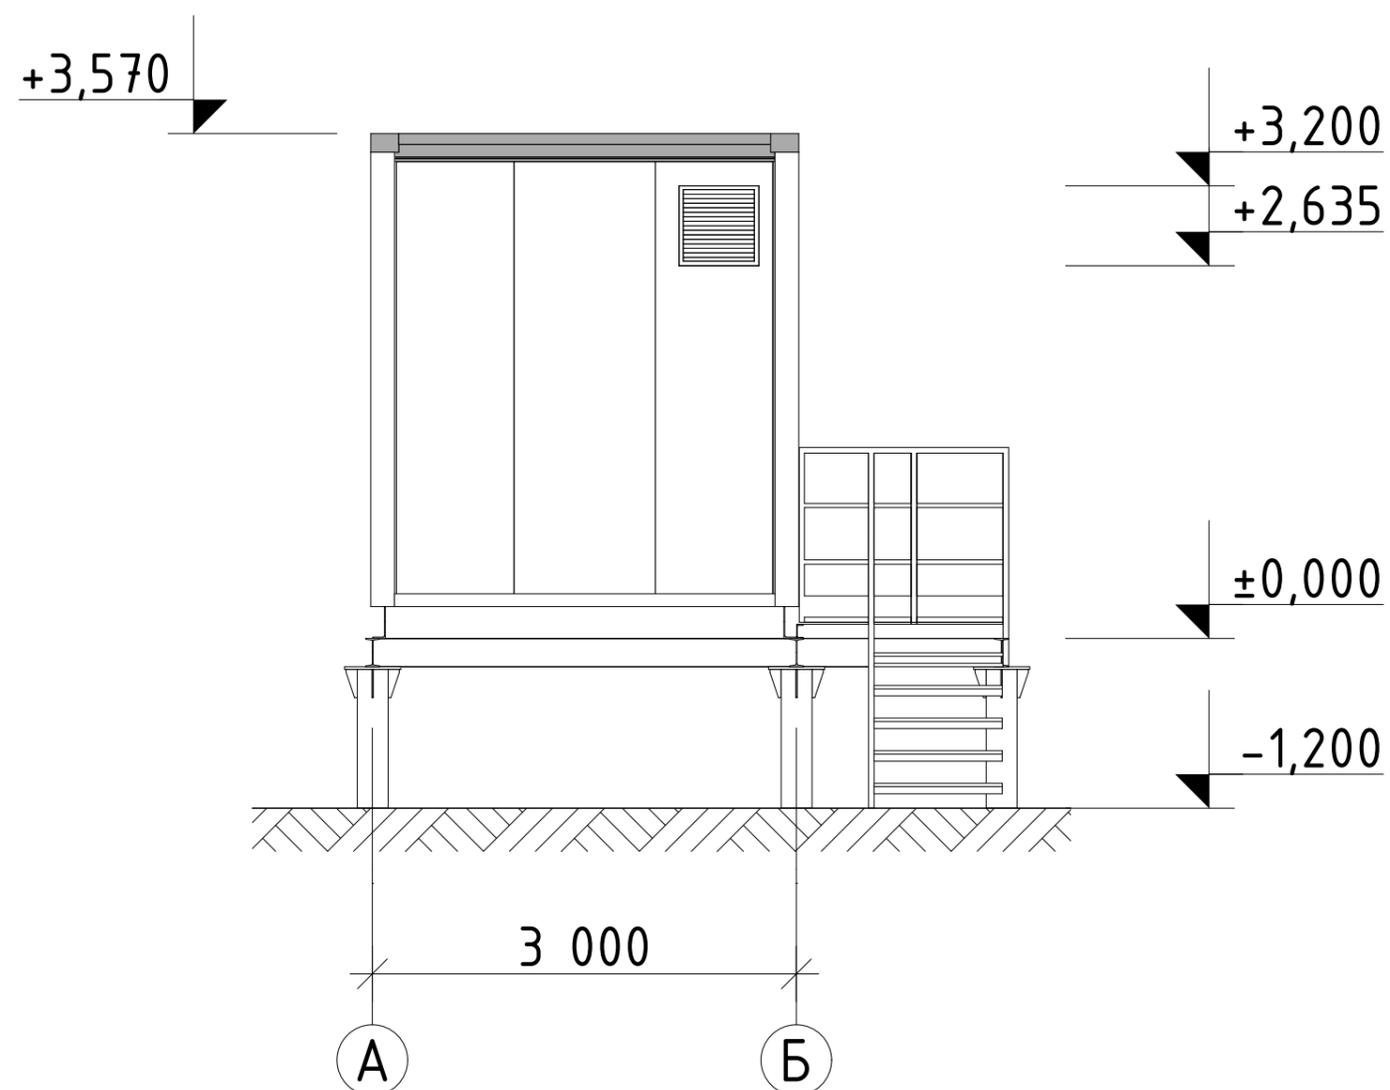

Эталоны колеров:

Обозначение	Наименование
	Стена наружная. Вертикальная раскладка фасадных сэндвич-панелей. Цвет: RAL-наружный лист RAL-9016, внутренний лист RAL-9003
	Металлические двери, жалюзи. Окраска в заводских условиях. Цвет: RAL-наружная окраска RAL-9016, внутренняя окраска RAL-9003
	Фасонные элементы. Окраска в заводских условиях. Цвет: RAL-9016.
	Фасонные элементы. Окраска в заводских условиях. Цвет: RAL-4043.
	Металлическое ограждение. Окраска в заводских условиях. Цвет: RAL- 9016.
	Металлическое конструкции. Окраска в заводских условиях. Цвет: RAL- 9016.


						04-23 УКВ-ЗЛ-СВ-АР2			
						АО «Золото Селигдара». Реконструкция промышленного предприятия кучного выщелачивания ГРК «Нижнеякокитский»			
Изм.	Кол.уч.	Лист	№Док.	Подп.	Дата	Здание системы частотного регулирования электродвигателей насосов (ЧРП 6 кВт)	Стадия	Лист	Листов
Разраб	Виноградов				02.04.24		П	6	
Проверил	Лаврентьев				02.04.24				
						Фасад в осях А-Б	«СЕВЕРО-ВОСТОК»		
Н.контр.	Хейло				02.04.24				
ГИП	Яхонтов				02.04.24				

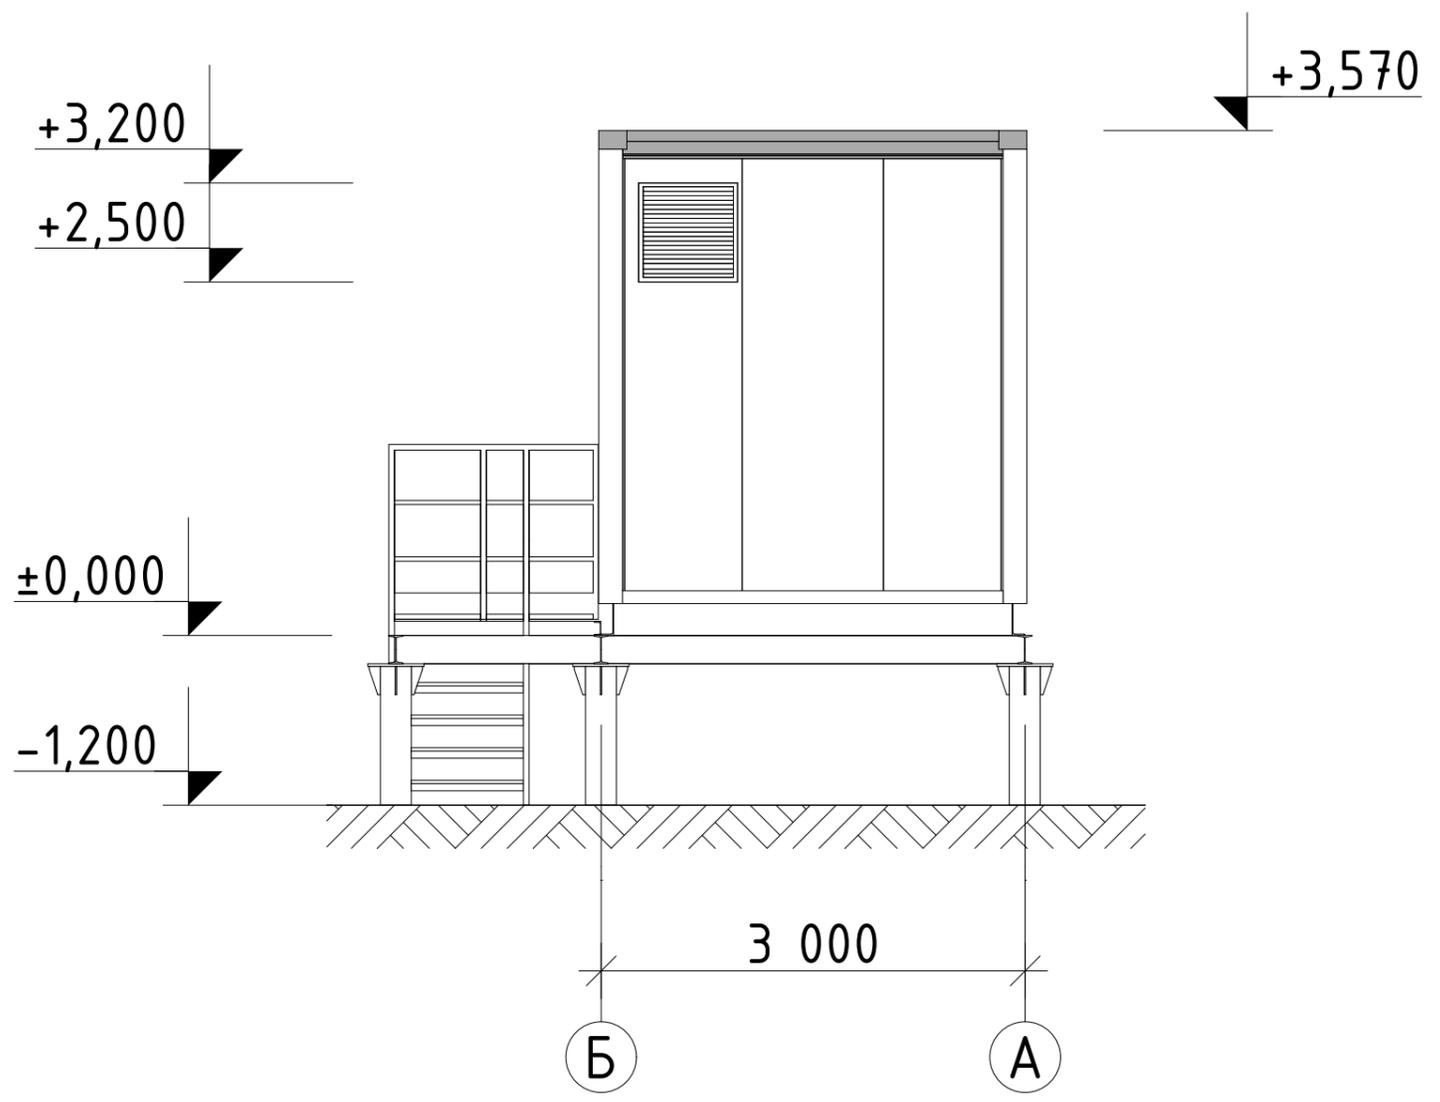

Эталоны колеров:

Обозначение	Наименование
	Стена наружная. Вертикальная раскладка фасадных сэндвич-панелей. Цвет: RAL-наружный лист RAL-9016, внутренний лист RAL-9003
	Металлические двери, жалюзи. Окраска в заводских условиях. Цвет: RAL-наружная окраска RAL-9016, внутренняя окраска RAL-9003
	Фасонные элементы. Окраска в заводских условиях. Цвет: RAL-9016.
	Фасонные элементы. Окраска в заводских условиях. Цвет: RAL-4043.
	Металлическое ограждение. Окраска в заводских условиях. Цвет: RAL- 9016.
	Металлическое конструкции. Окраска в заводских условиях. Цвет: RAL- 9016.

						04-23 УКВ-ЗЛ-СВ-АР2			
						АО «Золото Селигдара». Реконструкция промышленного предприятия кучного выщелачивания ГРК «Нижнеякокитский»			
Изм.	Кол.уч.	Лист	№Док.	Подп.	Дата	Здание системы частотного регулирования электродвигателей насосов (ЧРП 6 кВт)	Стадия	Лист	Листов
Разраб	Виноградов				02.04.24		П	6	
Проверил	Лаврентьев				02.04.24				
						Фасад в осях Б-А	«СЕВЕРО-ВОСТОК»		
Н.контр.	Хейло				02.04.24				
ГИП	Яхонтов				02.04.24				

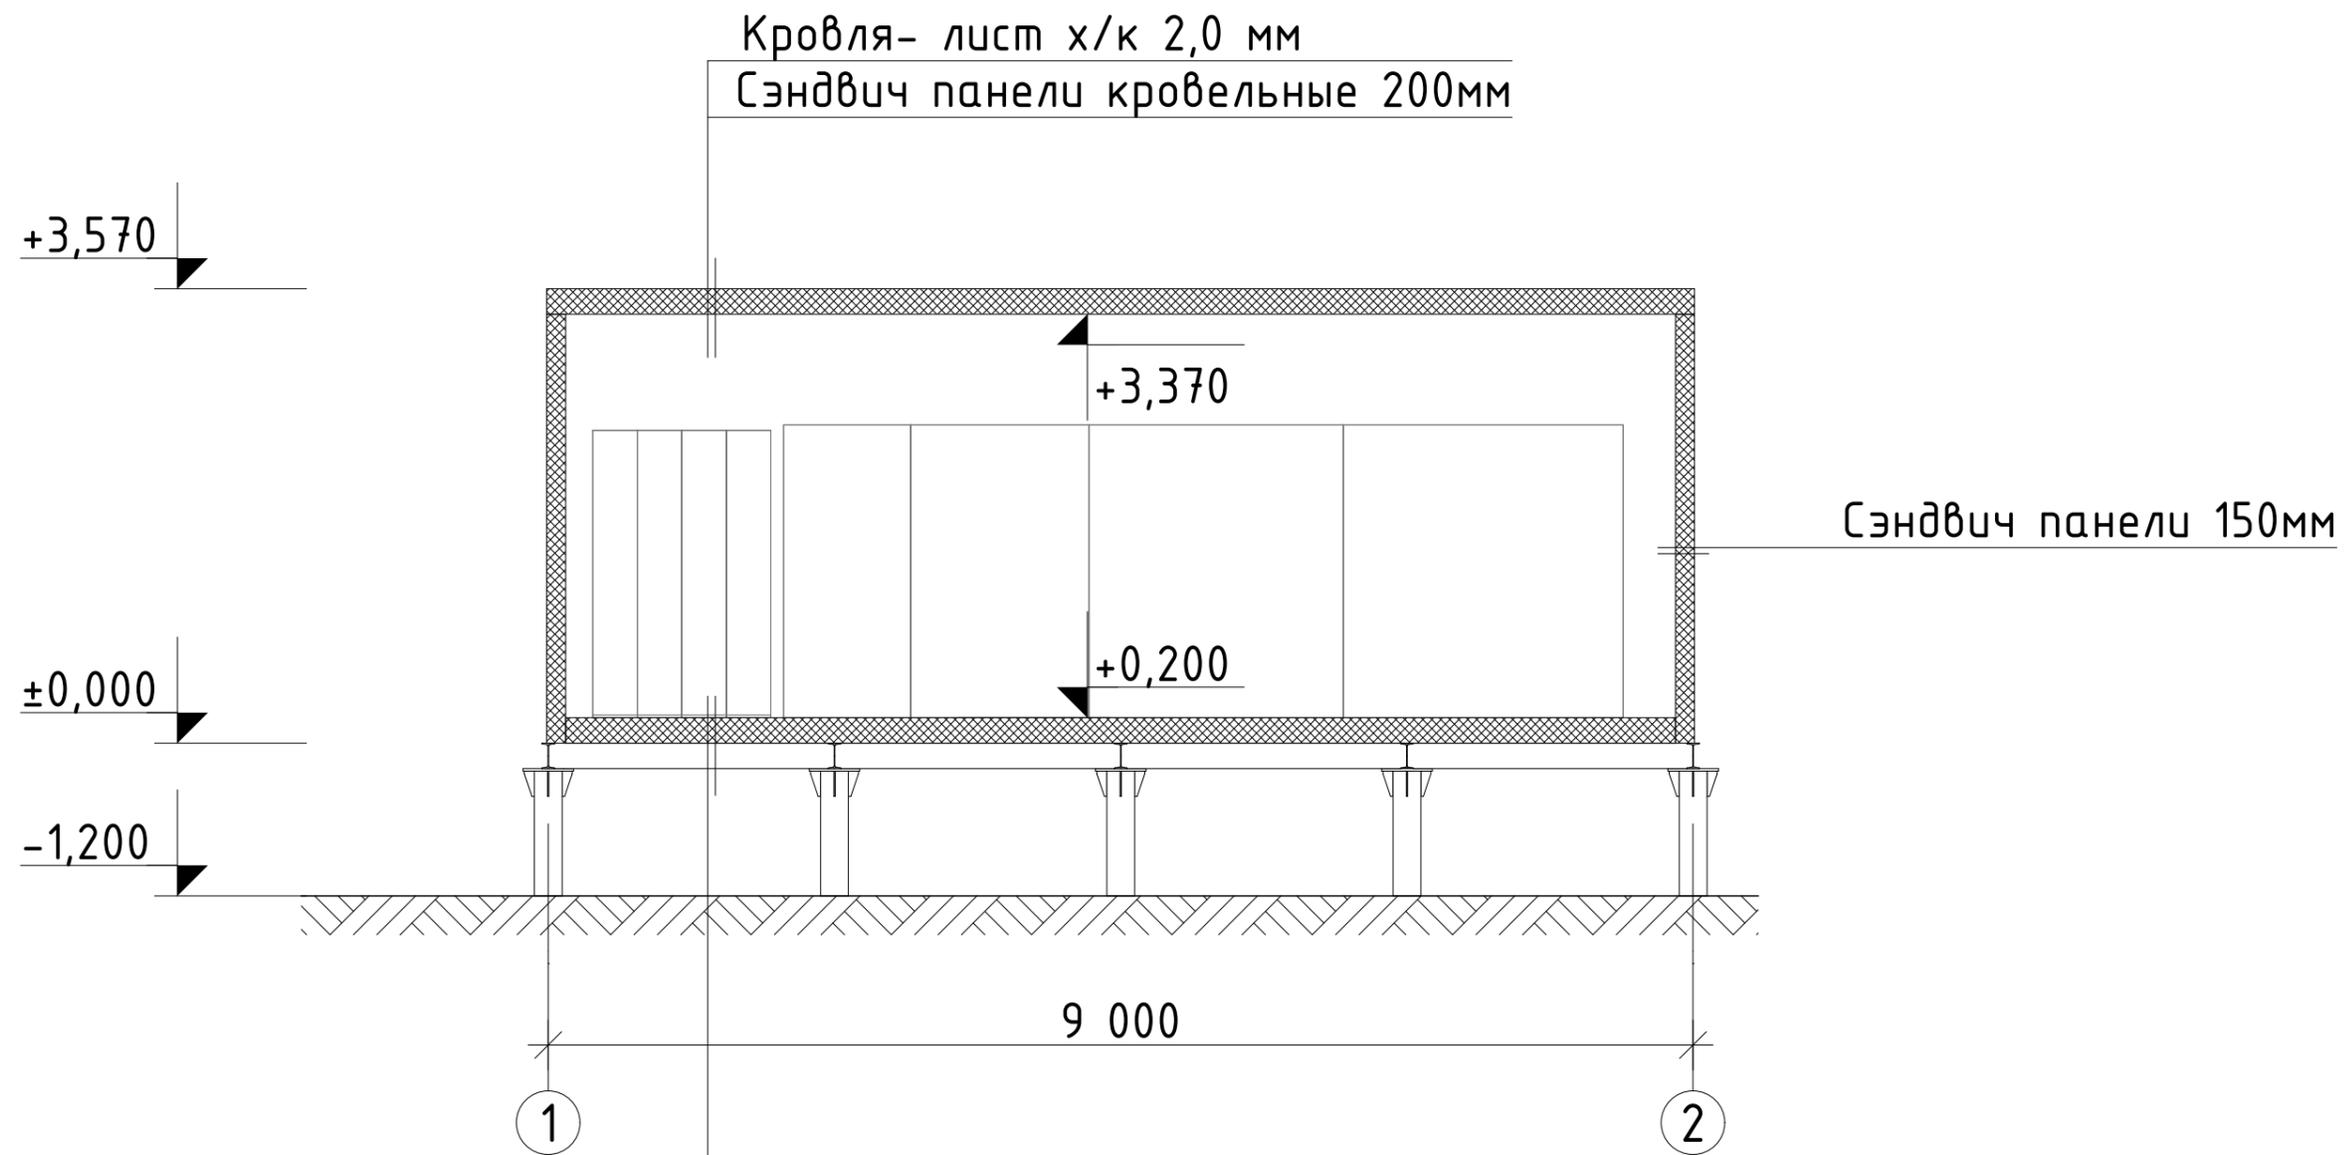

Кровля- лист х/к 2,0 мм
 Сэндвич панели кровельные 200мм

Сэндвич панели 150мм

9 000

1 2

Стальной рефленый лист 4мм
 Стеклоанное шпательное волокно марки URSA 200мм
 Стальной рефленый лист 4мм

						04-23 УКВ-3Л-СВ-АР2			
						АО «Золото Селигдара». Реконструкция промышленного предприятия кучного выщелачивания ГРК «Нижнеякокитский»			
Изм.	Кол.уч.	Лист	№Док.	Подп.	Дата	Здание системы частотного регулирования электродвигателей насосов (ЧРП 6 кВт)	Стадия	Лист	Листов
Разраб		Виноградов		<i>[Signature]</i>	02.04.24		П	7	
Проверил		Лаврентьев		<i>[Signature]</i>	02.04.24				
Н.контр.		Хейло		<i>[Signature]</i>	02.04.24	Разрез 1-1	«СЕВЕРО-ВОСТОК»		
ГИП		Яхонтов		<i>[Signature]</i>	02.04.24				