



ОБЩЕСТВО С ОГРАНИЧЕННОЙ ОТВЕТСТВЕННОСТЬЮ
«СЕВЕРО-ВОСТОК»

Заказчик – АО «Золото Селигдара»

**РЕКОНСТРУКЦИЯ ПРОМЫШЛЕННОГО ПРЕДПРИЯТИЯ
КУЧНОГО ВЫЩЕЛАЧИВАНИЯ
ГРК «НИЖНЕЯКОКИТСКИЙ»**

ПРОЕКТНАЯ ДОКУМЕНТАЦИЯ

**Раздел 5. Сведения об инженерном оборудовании, о сетях и системах
инженерно-технического обеспечения**

Подраздел 2. Система водоснабжения

Часть 2. Графическая часть

04-23 УКВ-ЗЛ-СВ -ИОС2.2

Том 5.2.2

2024



ОБЩЕСТВО С ОГРАНИЧЕННОЙ ОТВЕТСТВЕННОСТЬЮ
«СЕВЕРО-ВОСТОК»

Заказчик – АО «Золото Селигдара»

**РЕКОНСТРУКЦИЯ ПРОМЫШЛЕННОГО ПРЕДПРИЯТИЯ
КУЧНОГО ВЫЩЕЛАЧИВАНИЯ
ГРК «НИЖНЕЯКОКИТСКИЙ»**

ПРОЕКТНАЯ ДОКУМЕНТАЦИЯ

**Раздел 5. Сведения об инженерном оборудовании, о сетях и системах
инженерно-технического обеспечения**

Подраздел 2. Система водоснабжения

Часть 2. Графическая часть

04-23 УКВ-ЗЛ-СВ -ИОС2.2

Том 5.2.2

Главный инженер

М. Э. Денисов


Главный инженер проекта

Е.В. Яхонтов

2024

Взам. инв. №	
Подп. и дата	
Инв. № подл.	

Принципиальная схема системы водоснабжения

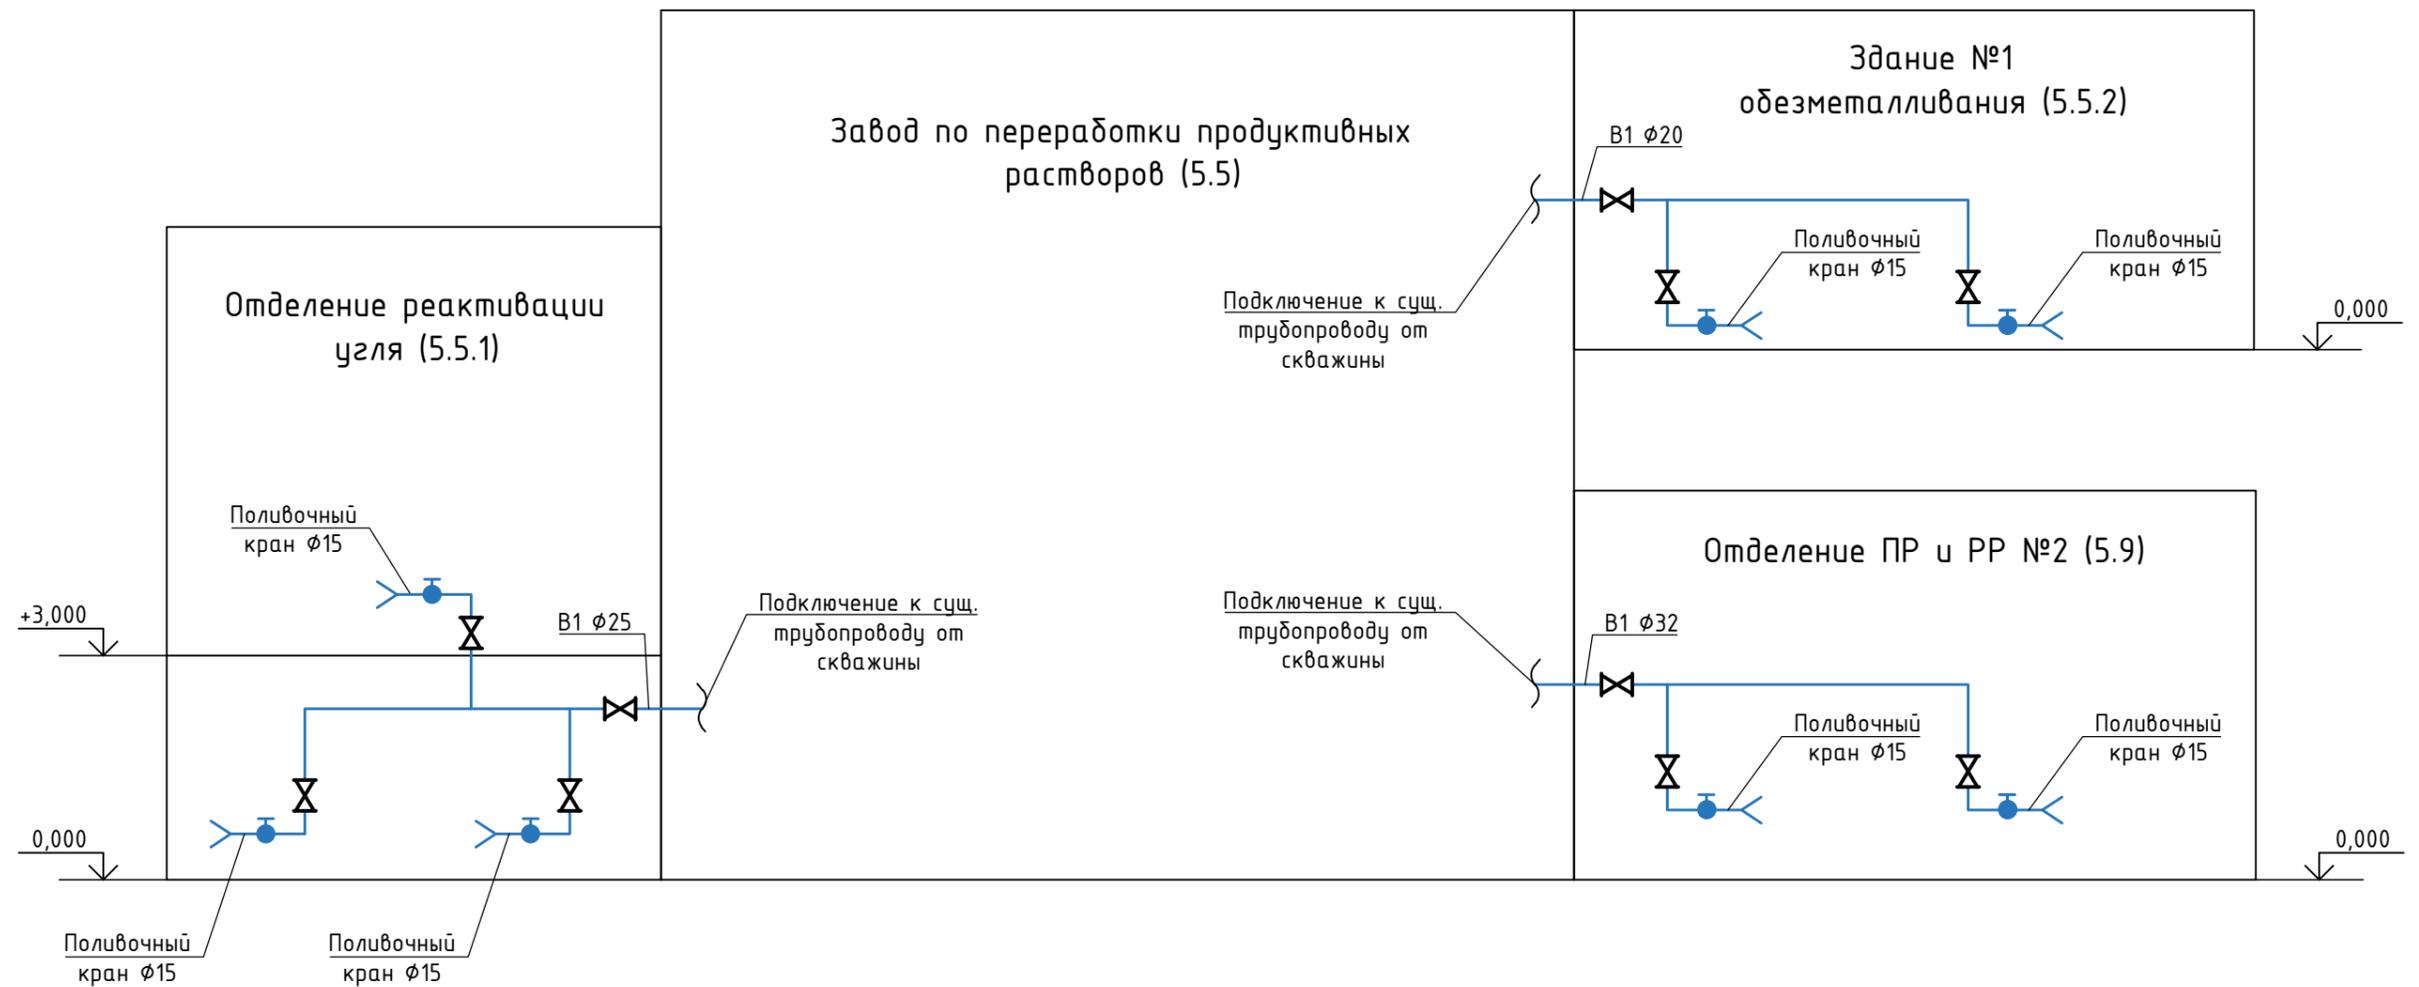

Согласовано

Изм.	Кол.уч.	Лист	№ док.	Подп.	Дата
Разраб.		Валаева			29.03.24
Проверил		Яхонтов			29.03.24
Н.контр.		Хейло			29.03.24
ГИП		Яхонтов			29.03.24

04-23 УКВ-ЗЛ-СВ-ИОС2.2


АО «Золото Селигдара». Реконструкция промышленного предприятия кучного выщелачивания (ГРК «Нижнеякокитский»)

Отделение реактивации угля. Здание №1 обезметалливания. Отделение продуктивных и рабочих растворов №2 (Отделение ПР и РР №2)	Стадия	Лист	Листов
	П	1	5

Принципиальная схема системы водоснабжения

ООО «Северо-Восток»

План на отм. ±0,000

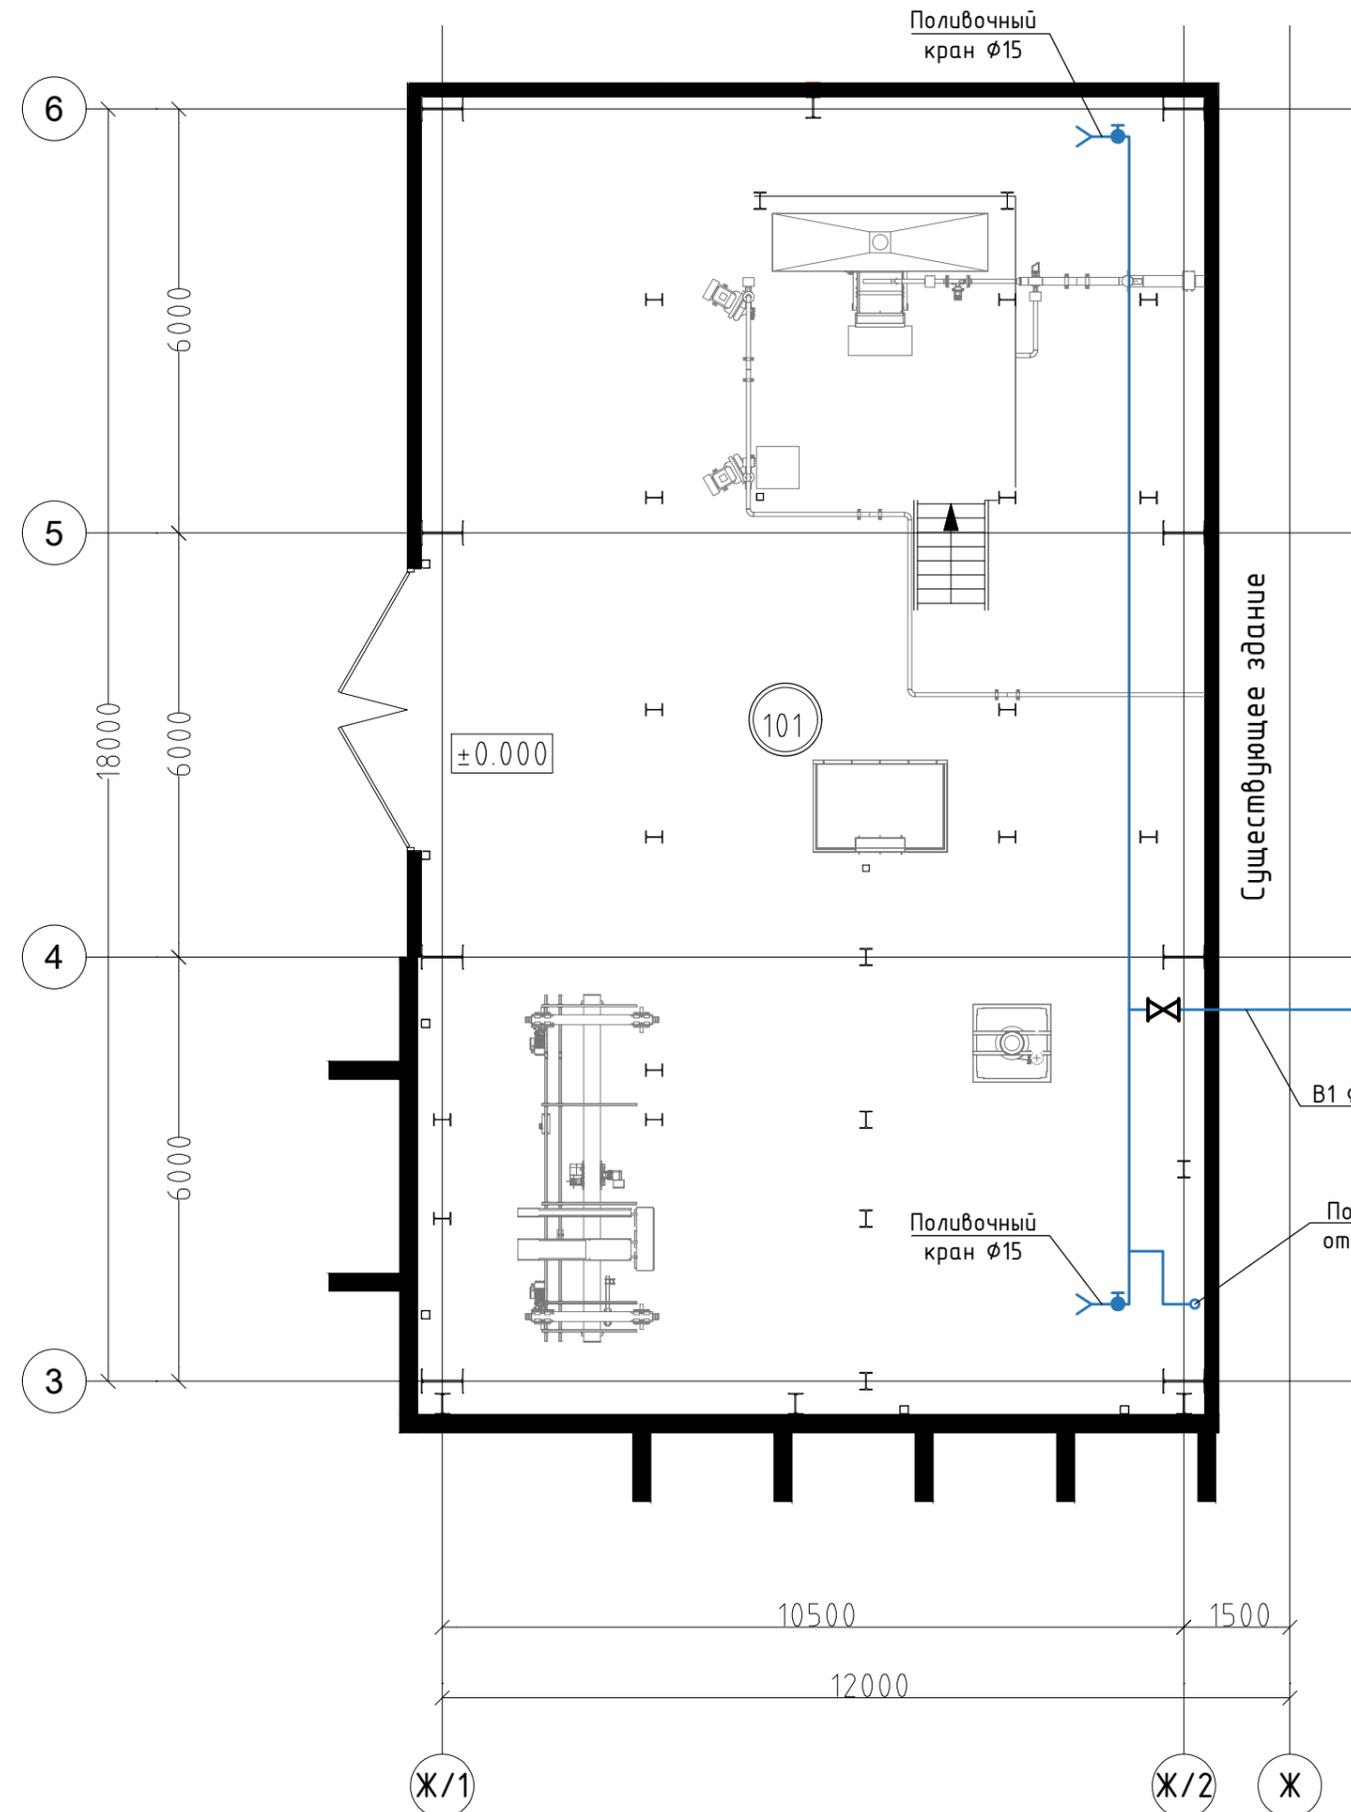

Экспликация помещений на отм. ±0,000			
Номер помещения	Наименование	Площадь, м ²	Кат. помещения
101	Помещение реактивации угля	206,80	Г
Итого:		206,80	

Согласовано

Взам. инв. №

Подпись и дата

Инв. № подл.


Подключение к сущ. трубопроводу от скважины
B1 φ25

Подъем на отм. +3,000

Существующее здание

04-23 УКВ-ЗЛ-СВ-ИОС2.2									
АО «Золото Селигдара». Реконструкция промышленного предприятия кучного выщелачивания (ГРК «Нижнеякокитский»									
Изм.	Кол.уч.	Лист	№ док.	Подп.	Дата				
Разраб.		Валаева			29.03.24				
Проверил		Яхонтов			29.03.24				
Отделение реактивации угля						Стадия	Лист	Листов	
						П	2		
Н.контр. Хейло						29.03.24	000 «Северо-Восток»		
ГИП Яхонтов						29.03.24			
План на отм. ±0,000									

План на отм. +3,000

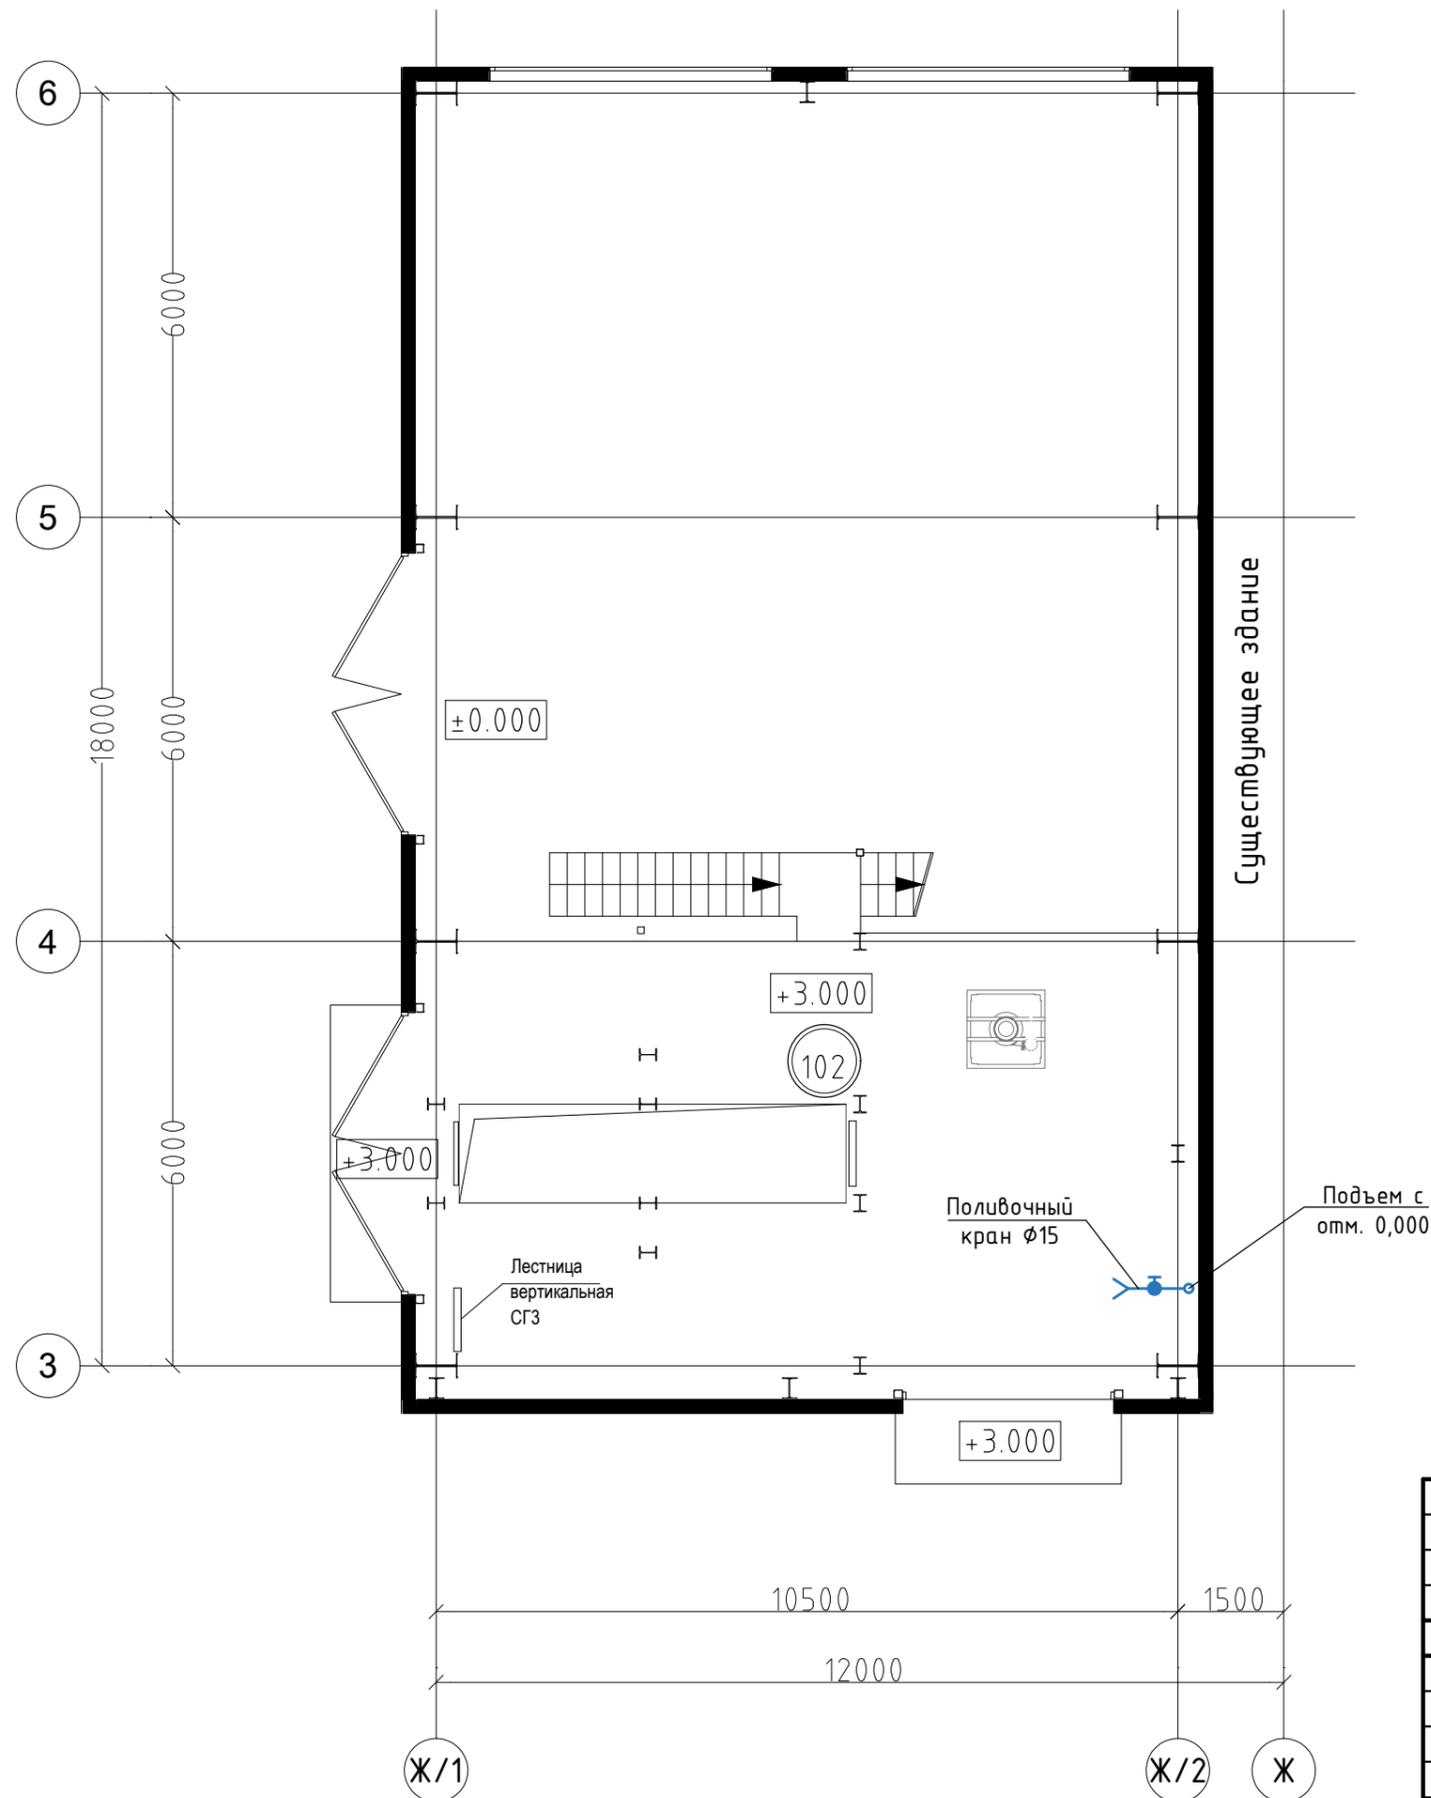


Экспликация помещений на отм. +3,000			
Номер помещения	Наименование	Площадь, м ²	Кат. помещения
102	Помещение реактивации угля	64,7	Г
Итого:		64,7	

Согласовано			
Инв. № подл.	Подпись и дата	Взам. инв. №	

						04-23 УКВ-ЗЛ-СВ-ИОС2.2			
						АО «Золото Селигдара». Реконструкция промышленного предприятия кучного выщелачивания (ГРК «Нижнеякокитский»			
Изм.	Кол.уч.	Лист	№ док.	Подп.	Дата	Отделение реактивации угля	Стадия	Лист	Листов
Разраб.	Валаева				29.03.24		П	3	
Проверил	Яхонтов				29.03.24				
						План на отм. +3,000	000 «Северо-Восток»		
Н.контр.	Хейло				29.03.24				
ГИП	Яхонтов				29.03.24				

План на отм. ±0,000

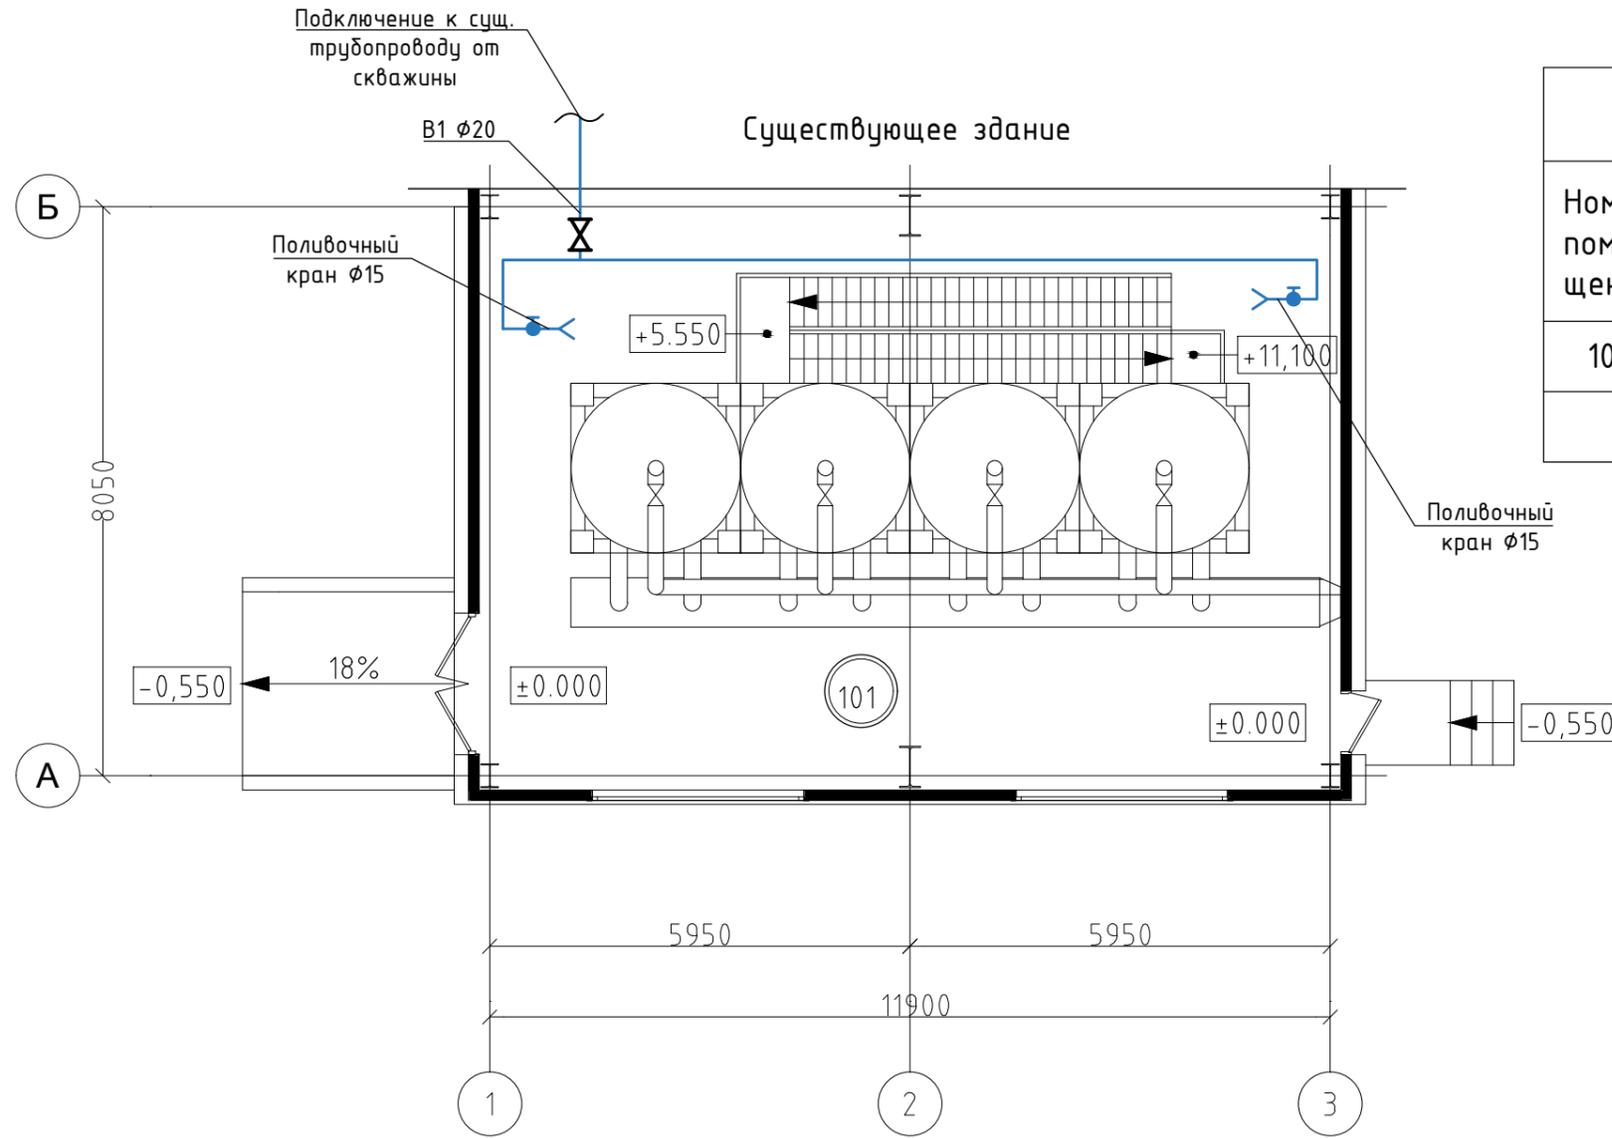

Экспликация помещений на отм. ±0,000			
Номер помещения	Наименование	Площадь, м ²	Кат. помещения
101	Помещение обезметалливания	103,76	Д
Итого:		103,76	

Согласовано


Инв. № подл.	Подпись и дата	Взам. инв. №

04-23 УКВ-ЗЛ-СВ-ИОС2.2					
АО «Золото Селигдара». Реконструкция промышленного предприятия кучного выщелачивания (ГРК «Нижнеякокитский»)					
Изм.	Кол.уч.	Лист	№ док.	Подп.	Дата
Разраб.		Валаева			29.03.24
Проверил		Яхонтов			29.03.24
Здание №1 обезметалливания					Стадия
					Лист
					Листов
План на отм. ±0,000					П
					4
Н.контр. Хейло					29.03.24
ГИП Яхонтов					29.03.24
ООО «Северо-Восток»					

Согласовано

Инд. № подл. Подпись и дата. Взам. инв. №

Существующее здание
 План на отм. ±0,000
 Подключение к суш. трубопроводу от скважины

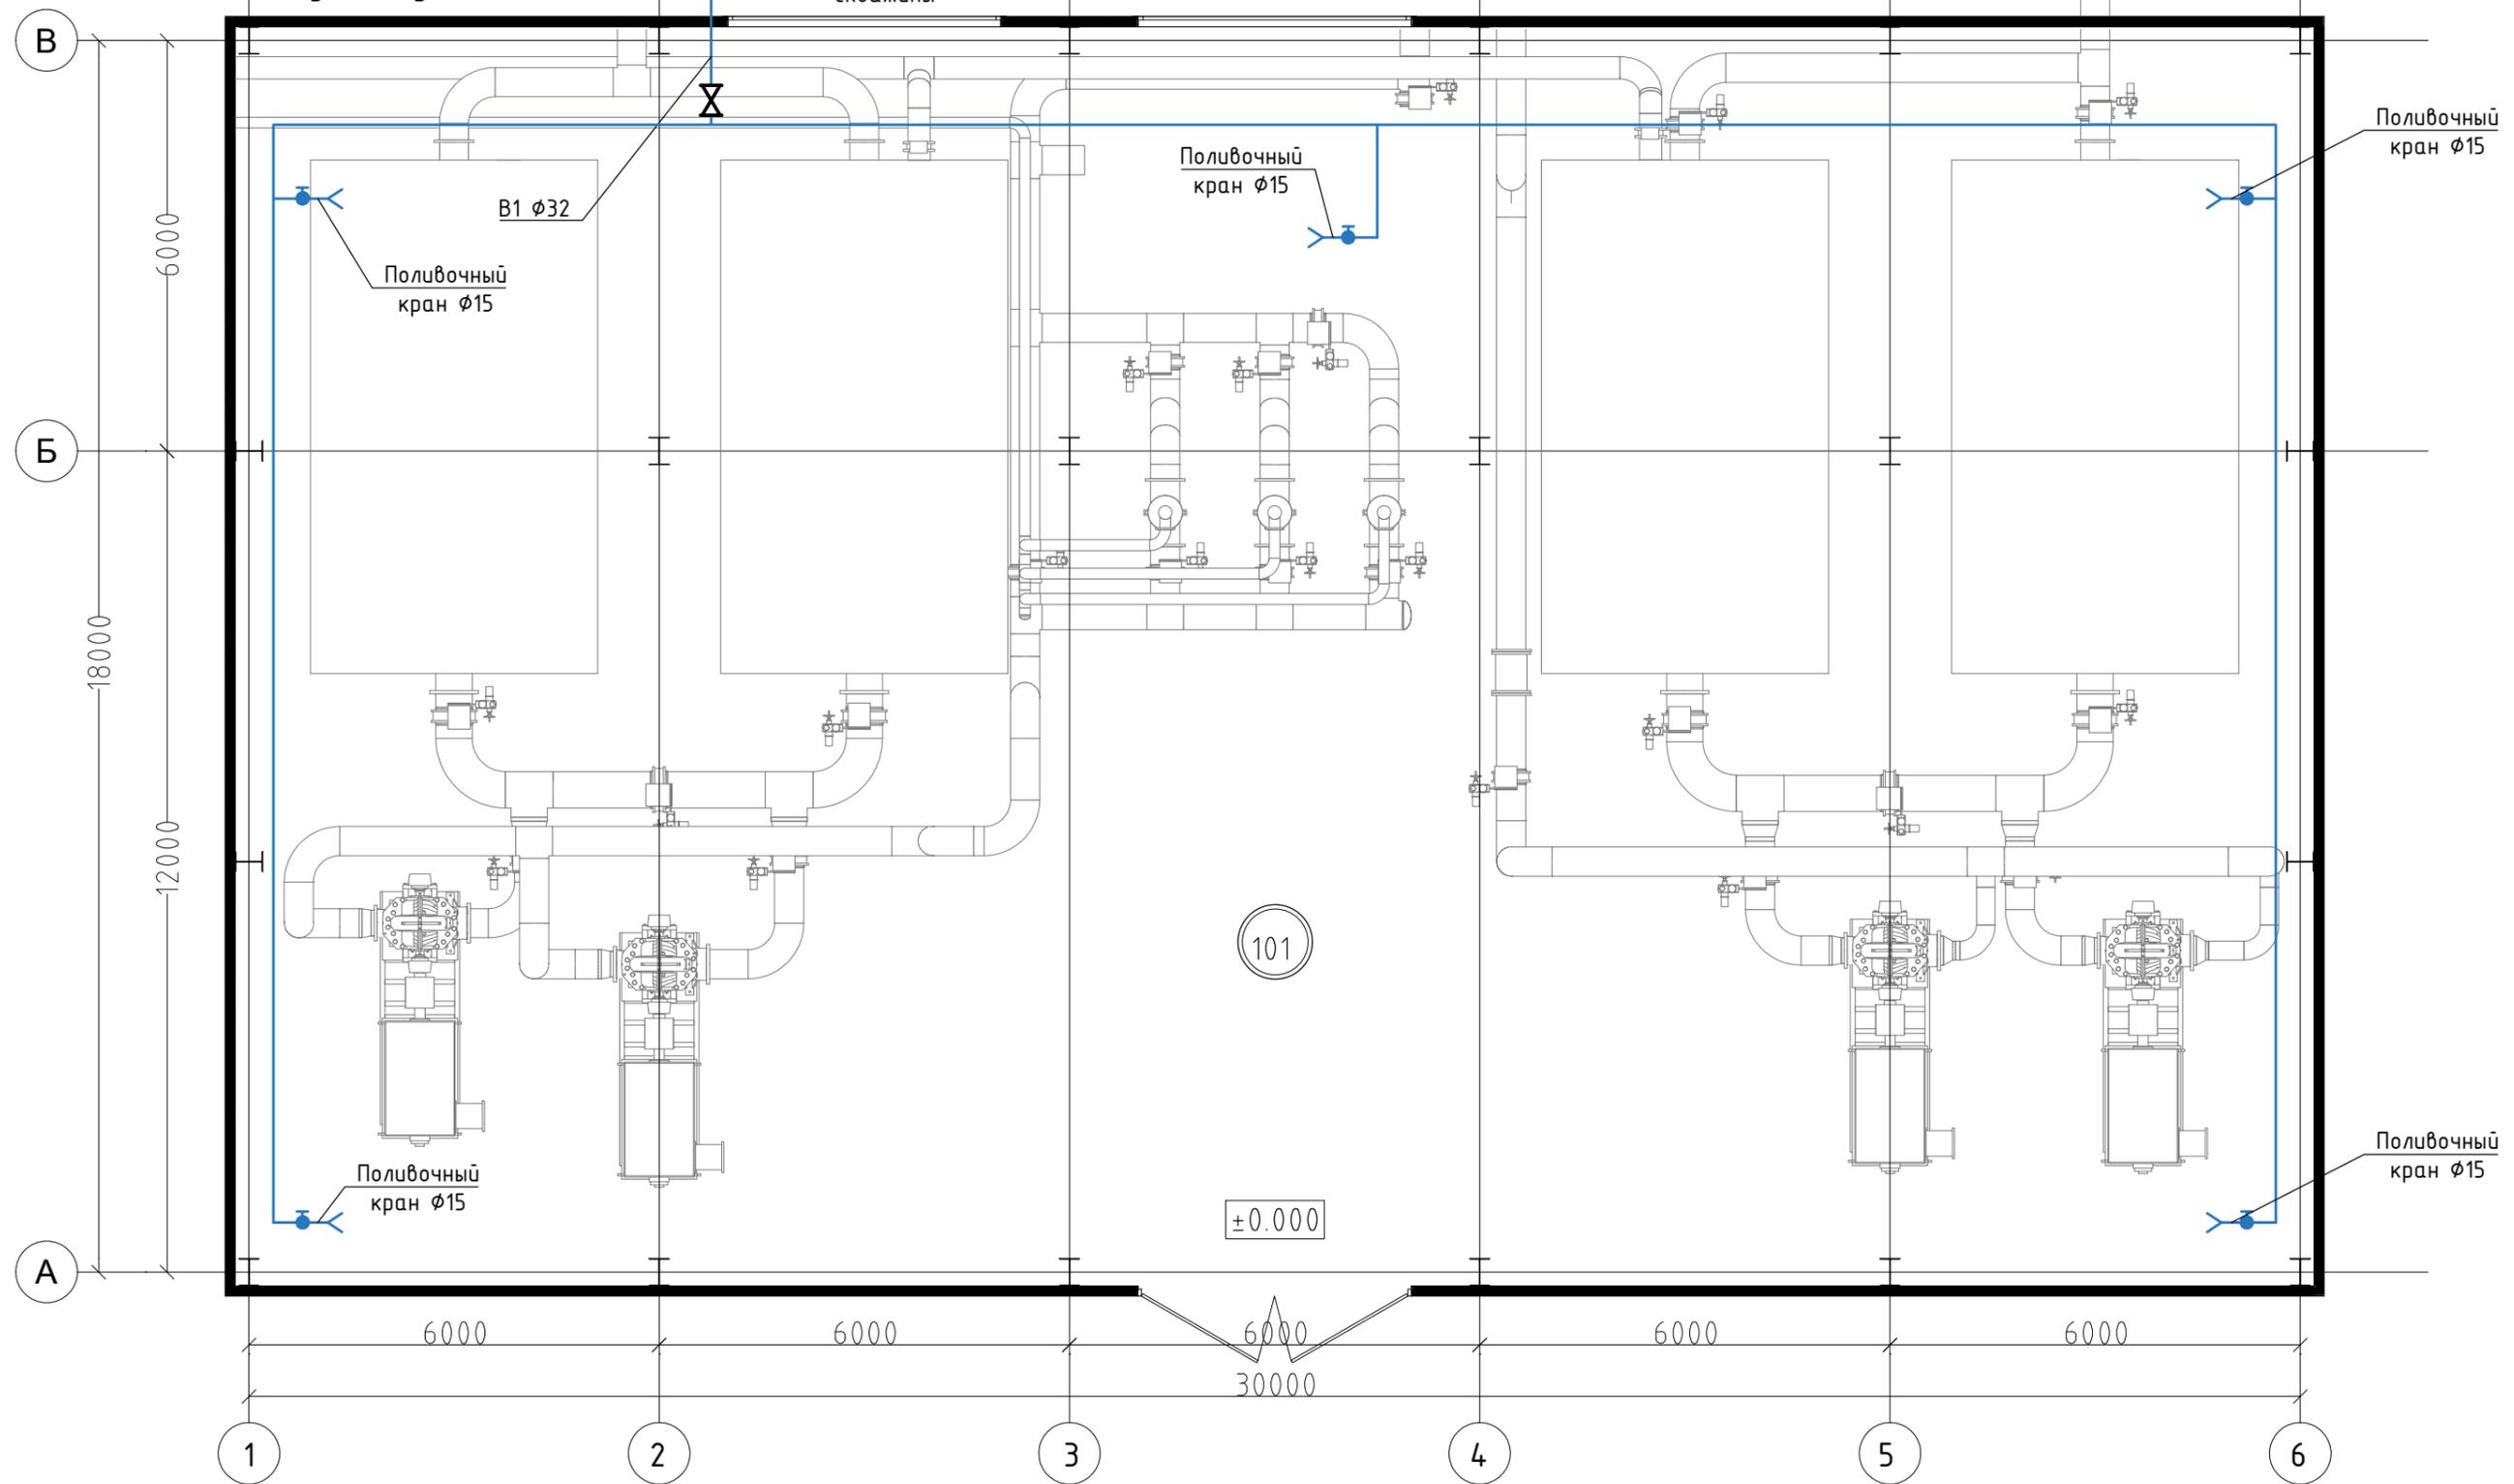

Экспликация помещений на отм. ±0,000			
Номер помещения	Наименование	Площадь, м ²	Кат. помещения
101	Помещение ПР и РР №2	559,36	Д
Итого:		559,36	

04-23 УКВ-ЗЛ-СВ-ИОС2.2					
Изм.	Кол.уч.	Лист	№ док.	Подп.	Дата
Разраб.	Валаева				29.03.24
Проверил	Яхонтов				29.03.24
Н.контр.	Хейло				29.03.24
ГИП	Яхонтов				29.03.24

АО «Золото Селигдара». Реконструкция промышленного предприятия кучного выщелачивания (ГРК «Нижнеякокитский»			
Отделение продуктивных и рабочих растворов №2 (Отделение ПР и РР №2)	Стадия	Лист	Листов
	П	5	
План на отм. ±0,000		ООО «Северо-Восток»	