



ОБЩЕСТВО С ОГРАНИЧЕННОЙ ОТВЕТСТВЕННОСТЬЮ
«СЕВЕРО-ВОСТОК»

Заказчик – АО «Золото Селигдара»

**РЕКОНСТРУКЦИЯ ПРОМЫШЛЕННОГО ПРЕДПРИЯТИЯ
КУЧНОГО ВЫЩЕЛАЧИВАНИЯ
ГРК «НИЖНЕЯКОКИТСКИЙ»**

ПРОЕКТНАЯ ДОКУМЕНТАЦИЯ

**Раздел 5. Сведения об инженерном оборудовании, о сетях и системах
инженерно-технического обеспечения**

Подраздел 3. Система водоотведения

Часть 2. Графическая часть

04-23 УКВ-ЗЛ-СВ -ИОС3.2

Том 5.3.2

2024



ОБЩЕСТВО С ОГРАНИЧЕННОЙ ОТВЕТСТВЕННОСТЬЮ
«СЕВЕРО-ВОСТОК»

Заказчик – АО «Золото Селигдара»

**РЕКОНСТРУКЦИЯ ПРОМЫШЛЕННОГО ПРЕДПРИЯТИЯ
КУЧНОГО ВЫЩЕЛАЧИВАНИЯ
ГРК «НИЖНЕЯКОКИТСКИЙ»**

ПРОЕКТНАЯ ДОКУМЕНТАЦИЯ

**Раздел 5. Сведения об инженерном оборудовании, о сетях и системах
инженерно-технического обеспечения**

Подраздел 3. Система водоотведения

Часть 2. Графическая часть

04-23 УКВ-ЗЛ-СВ -ИОС3.2

Том 5.3.2

Главный инженер

М. Э. Денисов

Главный инженер проекта

Е.В. Яхонтов

2024

Взам. инв. №	
Подп. и дата	
Инв. № подл.	

Обозначение	Наименование	Примечание (стр.)
04-23 УКВ-ЗЛ-СВ -ИОС3.2-С	Содержание тома 5.3.2	2
04-23 УКВ-ЗЛ-СВ -ИОС3.2-СП	Состав проектной документации	3
	Графическая часть	
04-23 УКВ-ЗЛ-СВ -ИОС3.2 лист 1	Принципиальная схема системы канализации К0	4
04-23 УКВ-ЗЛ-СВ -ИОС3.2 лист 2	Отделение реактивации угля. План на отм. ±0,000	5
04-23 УКВ-ЗЛ-СВ -ИОС3.2 лист 3	Отделение реактивации угля. План на отм. +3,000	6
04-23 УКВ-ЗЛ-СВ -ИОС3.2 лист 4	Здание №1 обезметалливания. План на отм. ±0,000	7
04-23 УКВ-ЗЛ-СВ -ИОС3.2 лист 5	Отделение продуктивных и рабочих растворов №2 (Отделение ПР и РР №2). План на отм. ±0,000	8

Согласовано

Взам. инв. №

Подп. и дата

Инв. № подл.

04-23 УКВ-ЗЛ-СВ -ИОС3.2-С


Изм.	Кол.уч.	Лист	№док.	Подп.	Дата
Разработал	Валасва				29.03.24
Проверил	Яхонтов				29.03.24
Н. контр.	Хейло				29.03.24
ГИП	Яхонтов				29.03.24

Содержание тома 5.3.2


Стадия	Лист	Листов
П		1

ООО «Северо-Восток»

Состав проектной документации приведен в отдельном томе с обозначением
04-23-УКВ-ЗЛ-СВ-СП.

Согласовано											
Инв. № подл.	Подп. и дата	Взам. инв. №	04-23 УКВ-ЗЛ-СВ -ИОС3.2-СП								
			Изм.	Кол.уч.	Лист	№док.	Подп.	Дата			
			ГИП		Яхонтов			29.03.24			
Состав проектной документации							Стадия	Лист	Листов		
							П		1		
							ООО «Северо-Восток»				

Принципиальная схема системы канализации К0

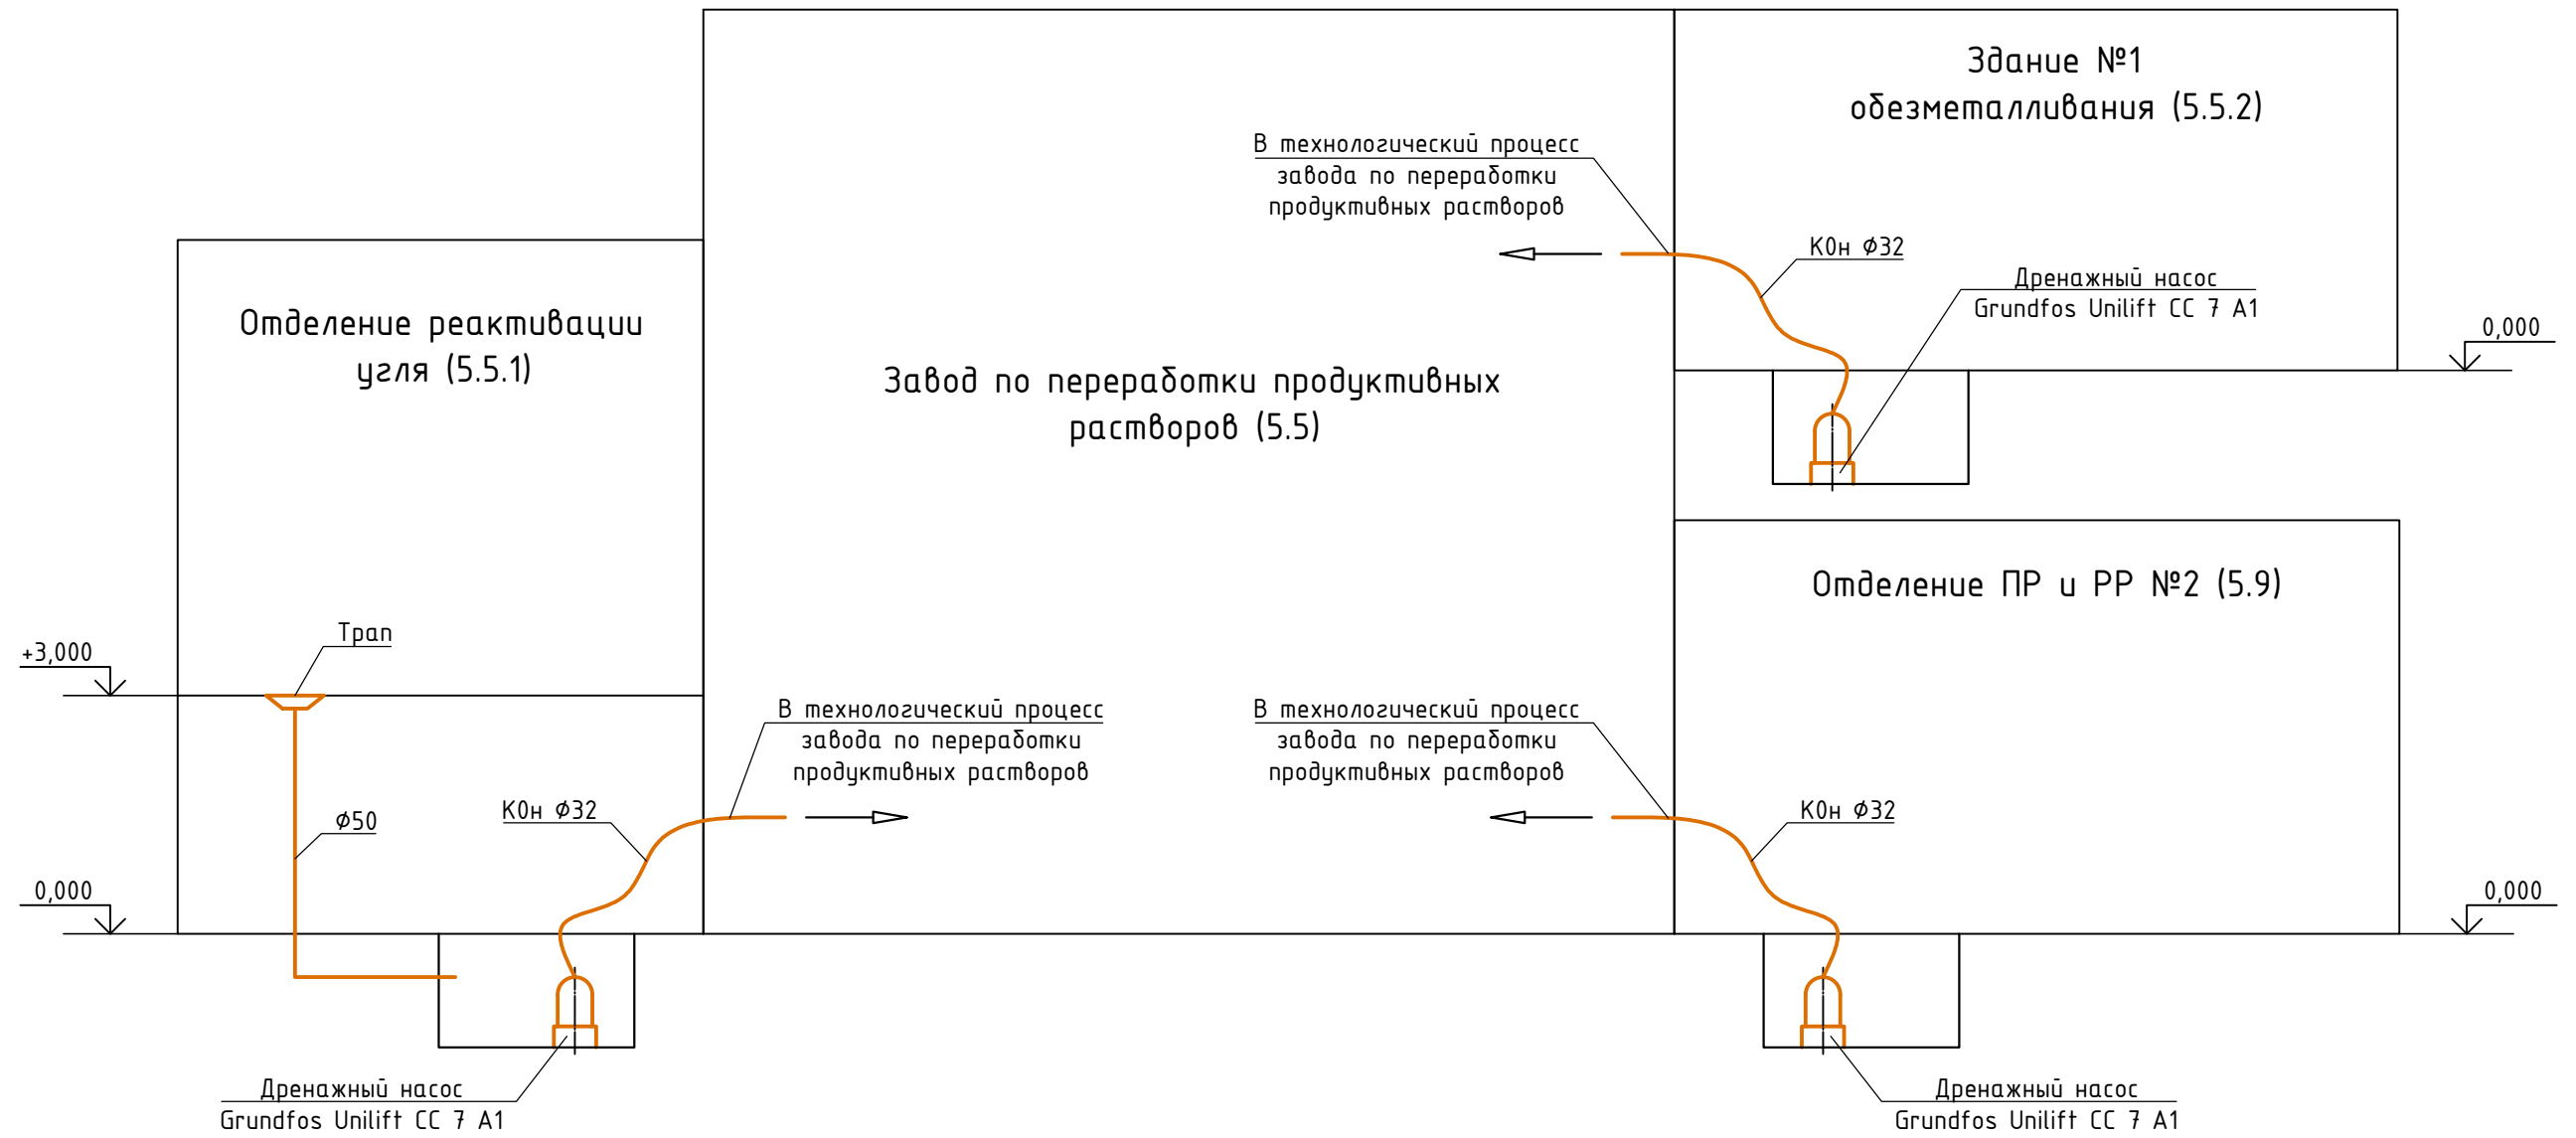

Согласовано

Изм.	Кол.уч.	Лист	№ док.	Подп.	Дата
Разраб.	Валаева	3		<i>Валаева</i>	29.03.24
Проверил	Яхонтов	4		<i>Яхонтов</i>	29.03.24
Н.контр.	Хейло	5		<i>Хейло</i>	29.03.24
ГИП	Яхонтов	6		<i>Яхонтов</i>	29.03.24

04-23 УКВ-ЗЛ-СВ-ИОСЗ.2


АО «Золото Селигдара». Реконструкция промышленного предприятия кучного выщелачивания (ГРК «Нижнеякокитский»)

Отделение реактивации угля. Здание №1 обезметалливания. Отделение продуктивных и рабочих растворов №2 (Отделение ПР и РР №2)	Стадия	Лист	Листов
	П	1	5

Принципиальная схема системы канализации К0

ООО «Северо-Восток»

План на отм. ±0,000

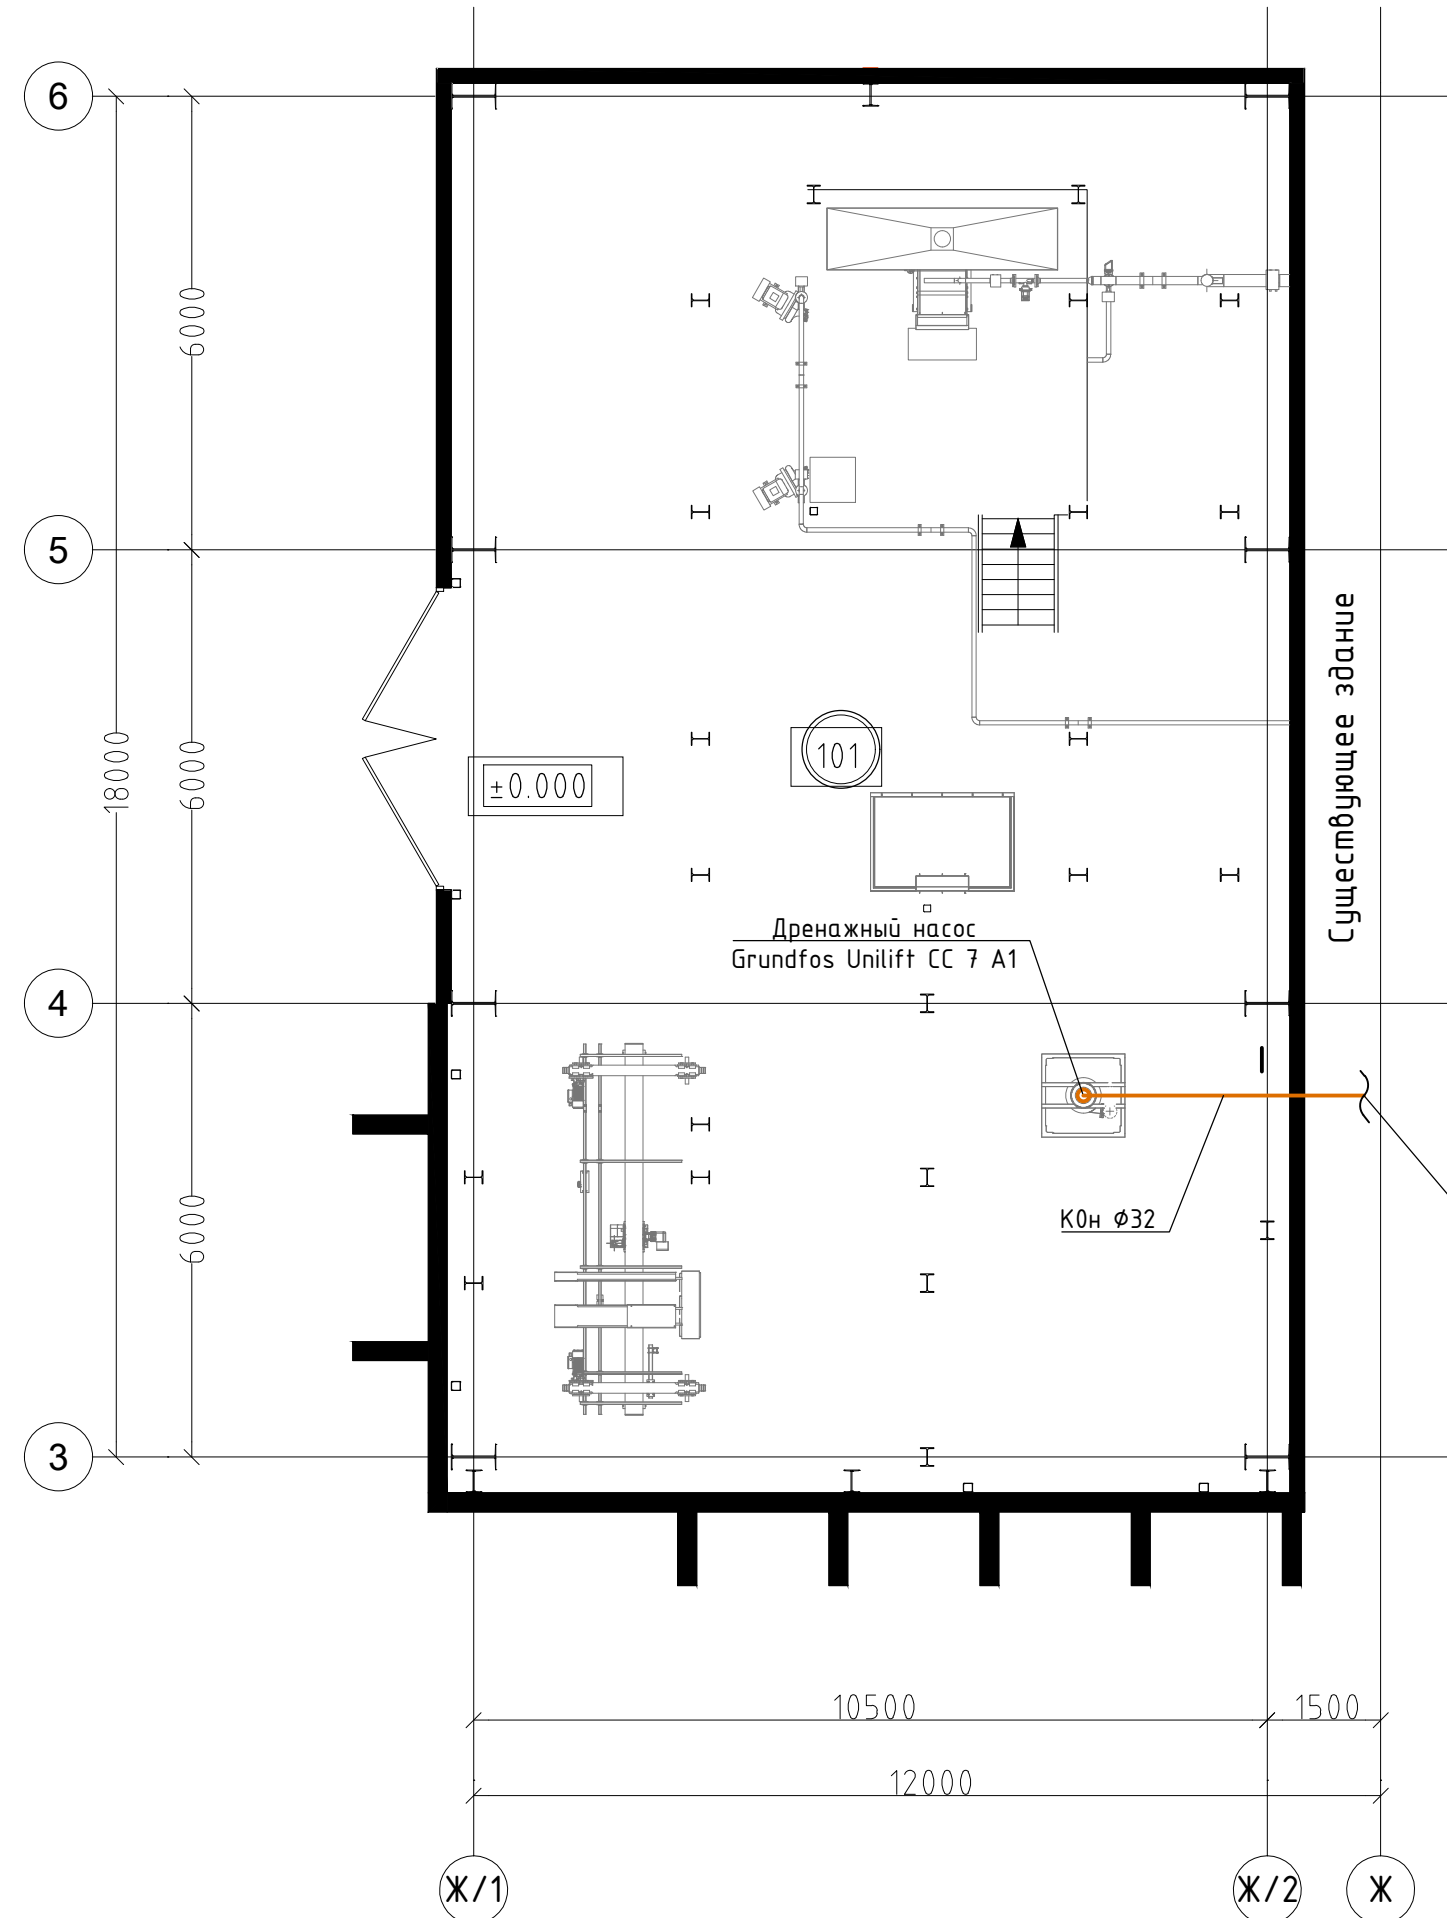


Экспликация помещений на отм. ±0,000			
Номер помещения	Наименование	Площадь, м ²	Кат. помещения
101	Помещение реактивации угля	206,80	Г
Итого:		206,80	

Согласовано

Инв. № подл.	Подпись и дата	Взам. инв. №

04-23 УКВ-ЗЛ-СВ-ИОСЗ.2					
АО «Золото Селигдара». Реконструкция промышленного предприятия кучного выщелачивания (ГРК «Нижнеякокитский»					
Изм.	Кол.уч.	Лист	№ док.	Подп.	Дата
Разраб.	Валаева				29.03.24
Проверил	Яхонтов				29.03.24
Отделение реактивации угля					
План на отм. ±0,000					
Н.контр.	Хейло				29.03.24
ГИП	Яхонтов				29.03.24
Стадия				Лист	Листов
П				2	
ООО «Северо-Восток»					

План на отм. +3,000

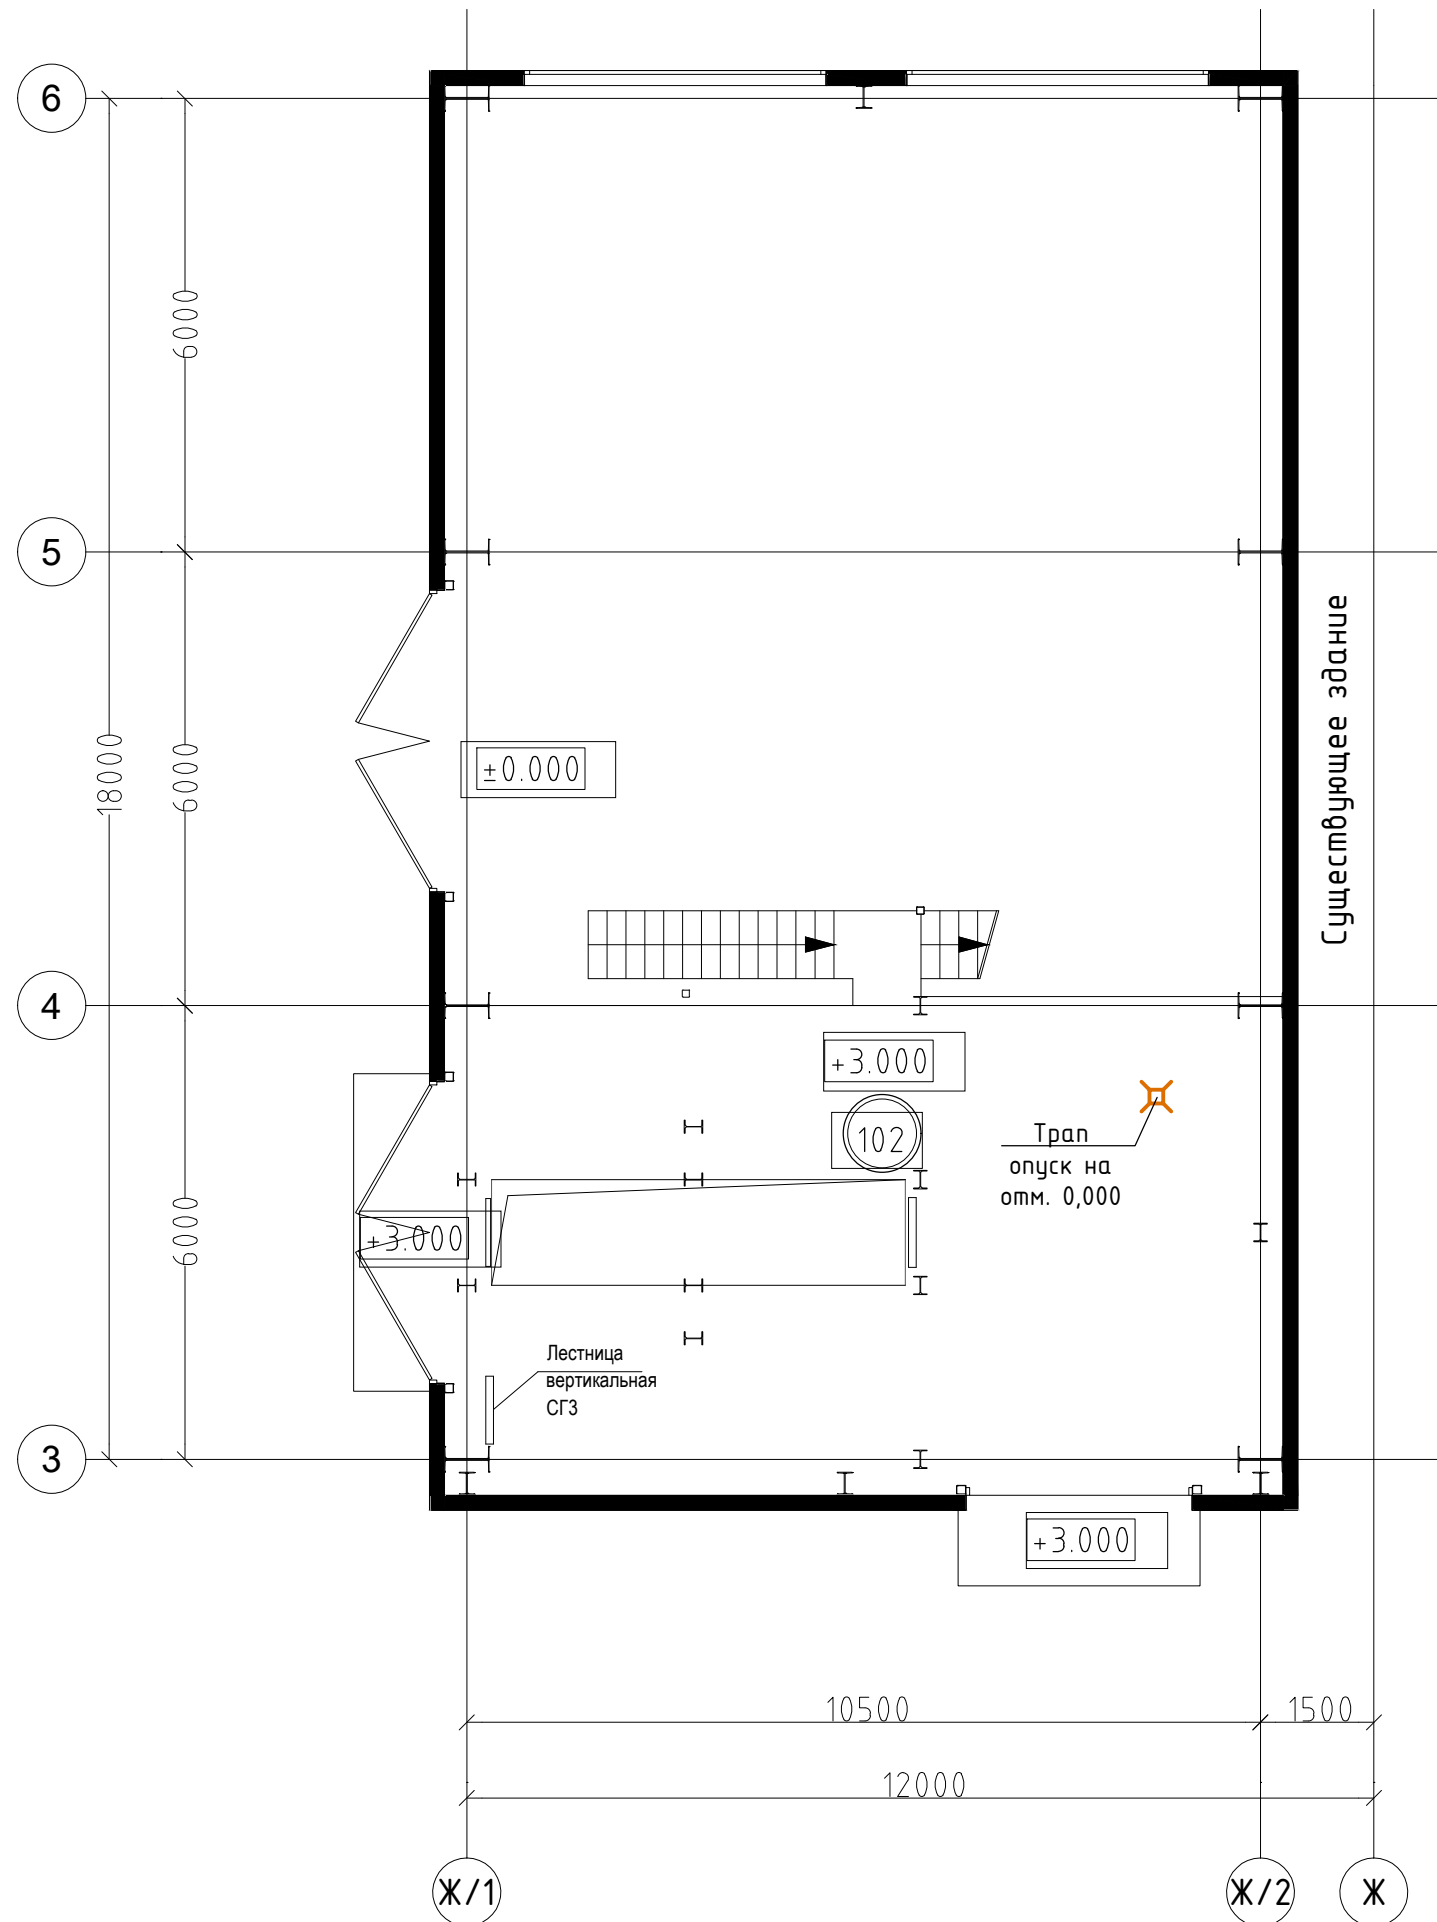


Экспликация помещений на отм. +3,000			
Номер помещения	Наименование	Площадь, м ²	Кат. помещения
102	Помещение реактивации угля	64,7	Г
Итого:		64,7	

Согласовано	
Инд. № подл.	Подпись и дата
Взам. инв. №	

04-23 УКВ-ЗЛ-СВ-ИОСЗ.2					
АО «Золото Селигдара». Реконструкция промышленного предприятия кучного выщелачивания (ГРК «Нижнеякокитский»					
Изм.	Кол.уч.	Лист	№ док.	Подп.	Дата
Разраб.	Валаева			<i>В. Валаева</i>	29.03.24
Проверил	Яхонтов			<i>Я. Яхонтов</i>	29.03.24
Отделение реактивации угля				Стадия	Лист
				П	3
План на отм. +3,000				ООО «Северо-Восток»	
Н.контр.	Хейло			<i>Х. Хейло</i>	29.03.24
ГИП	Яхонтов			<i>Я. Яхонтов</i>	29.03.24

План на отм. ±0,000

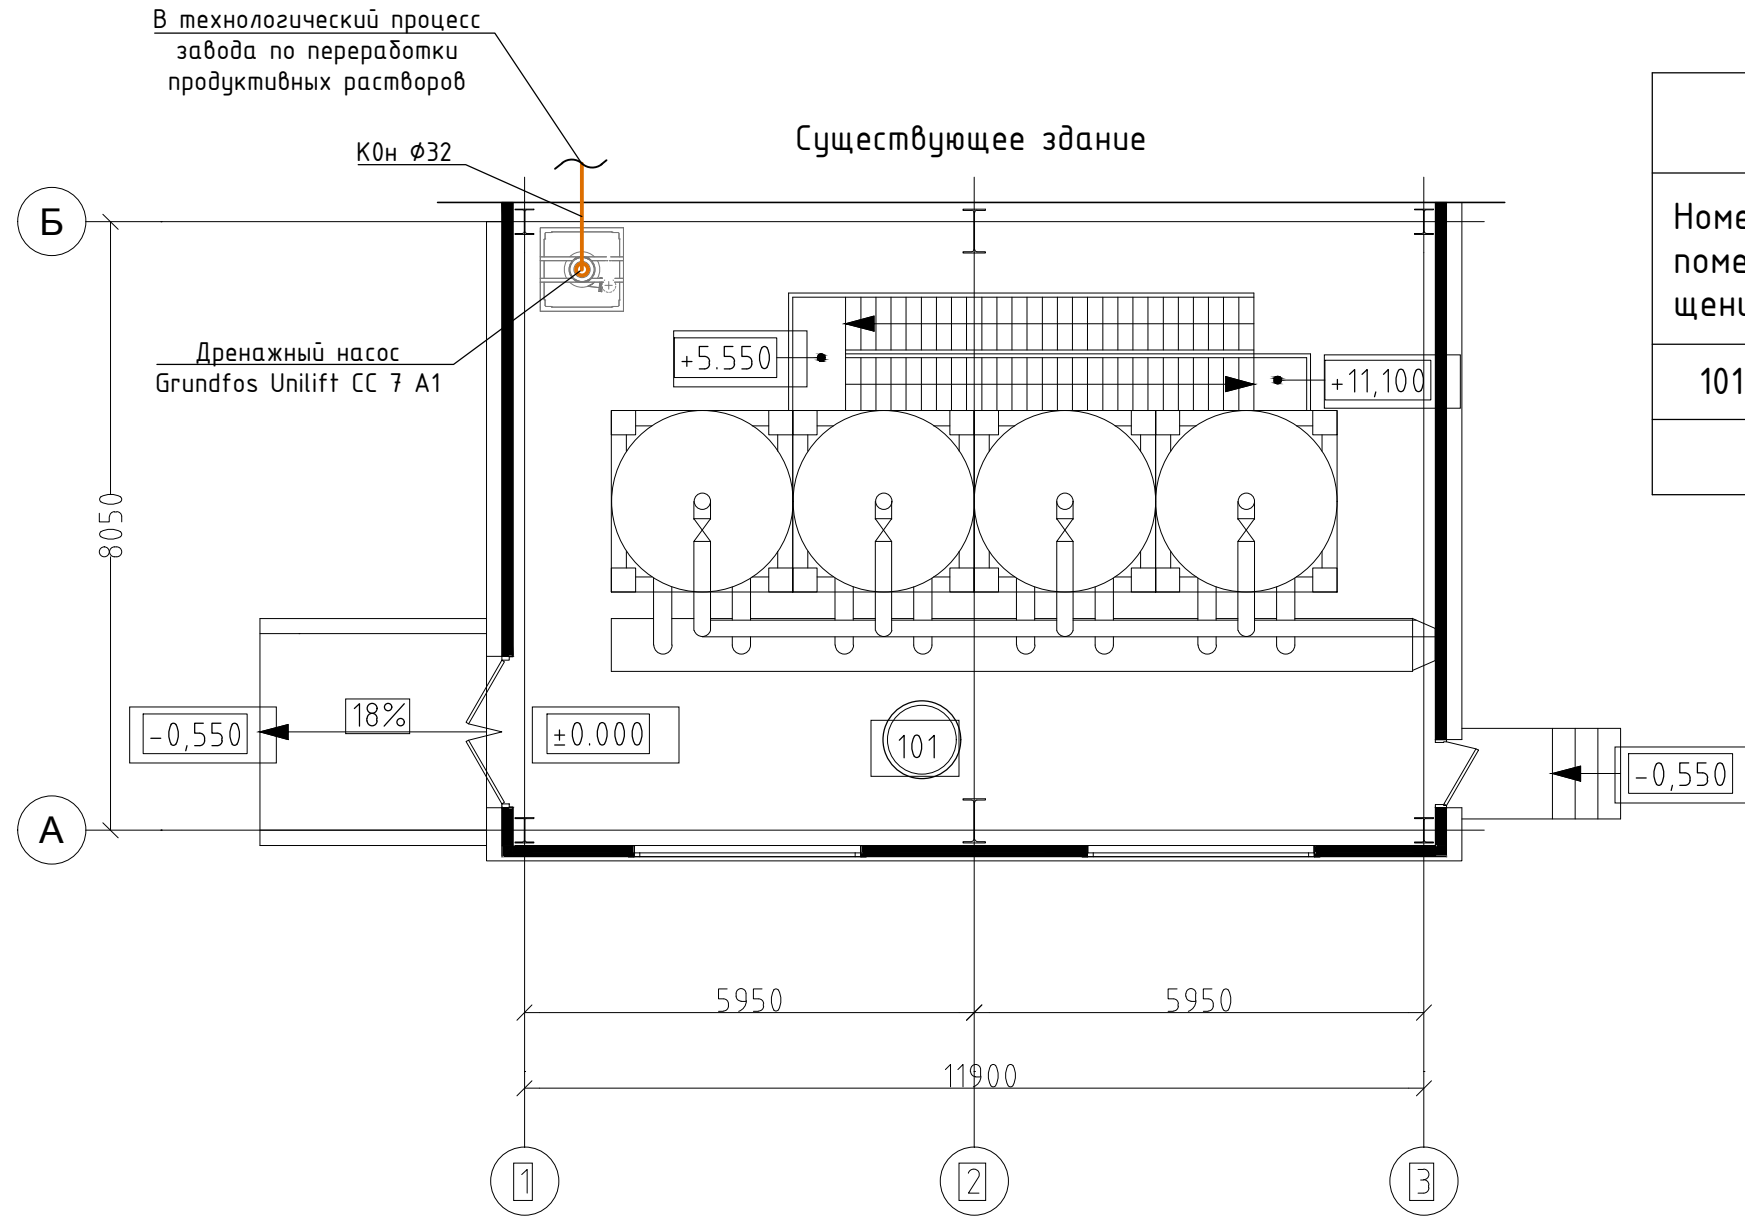

Номер помещения	Наименование	Площадь, м ²	Кат. помещения
101	Помещение обезметалливания	103,76	Д
Итого:		103,76	


Согласовано

Инв. № подл.	Подпись и дата	Взам. инв. №

04-23 УКВ-ЗЛ-СВ-ИОСЗ.2					
АО «Золото Селигдара». Реконструкция промышленного предприятия кучного выщелачивания (ГРК «Нижнеякокитский»)					
Изм.	Кол.уч.	Лист	№ док.	Подп.	Дата
Разраб.	Валаева			<i>В.С.</i>	29.03.24
Проверил	Яхонтов			<i>Я.</i>	29.03.24
Здание №1 обезметалливания					
П					
Лист 4					
Листов					
Н.контр. Хейло					
ГИП Яхонтов					
29.03.24					
29.03.24					
План на отм. ±0,000					
ООО «Северо-Восток»					

План на отм. ±0,000

Существующее здание

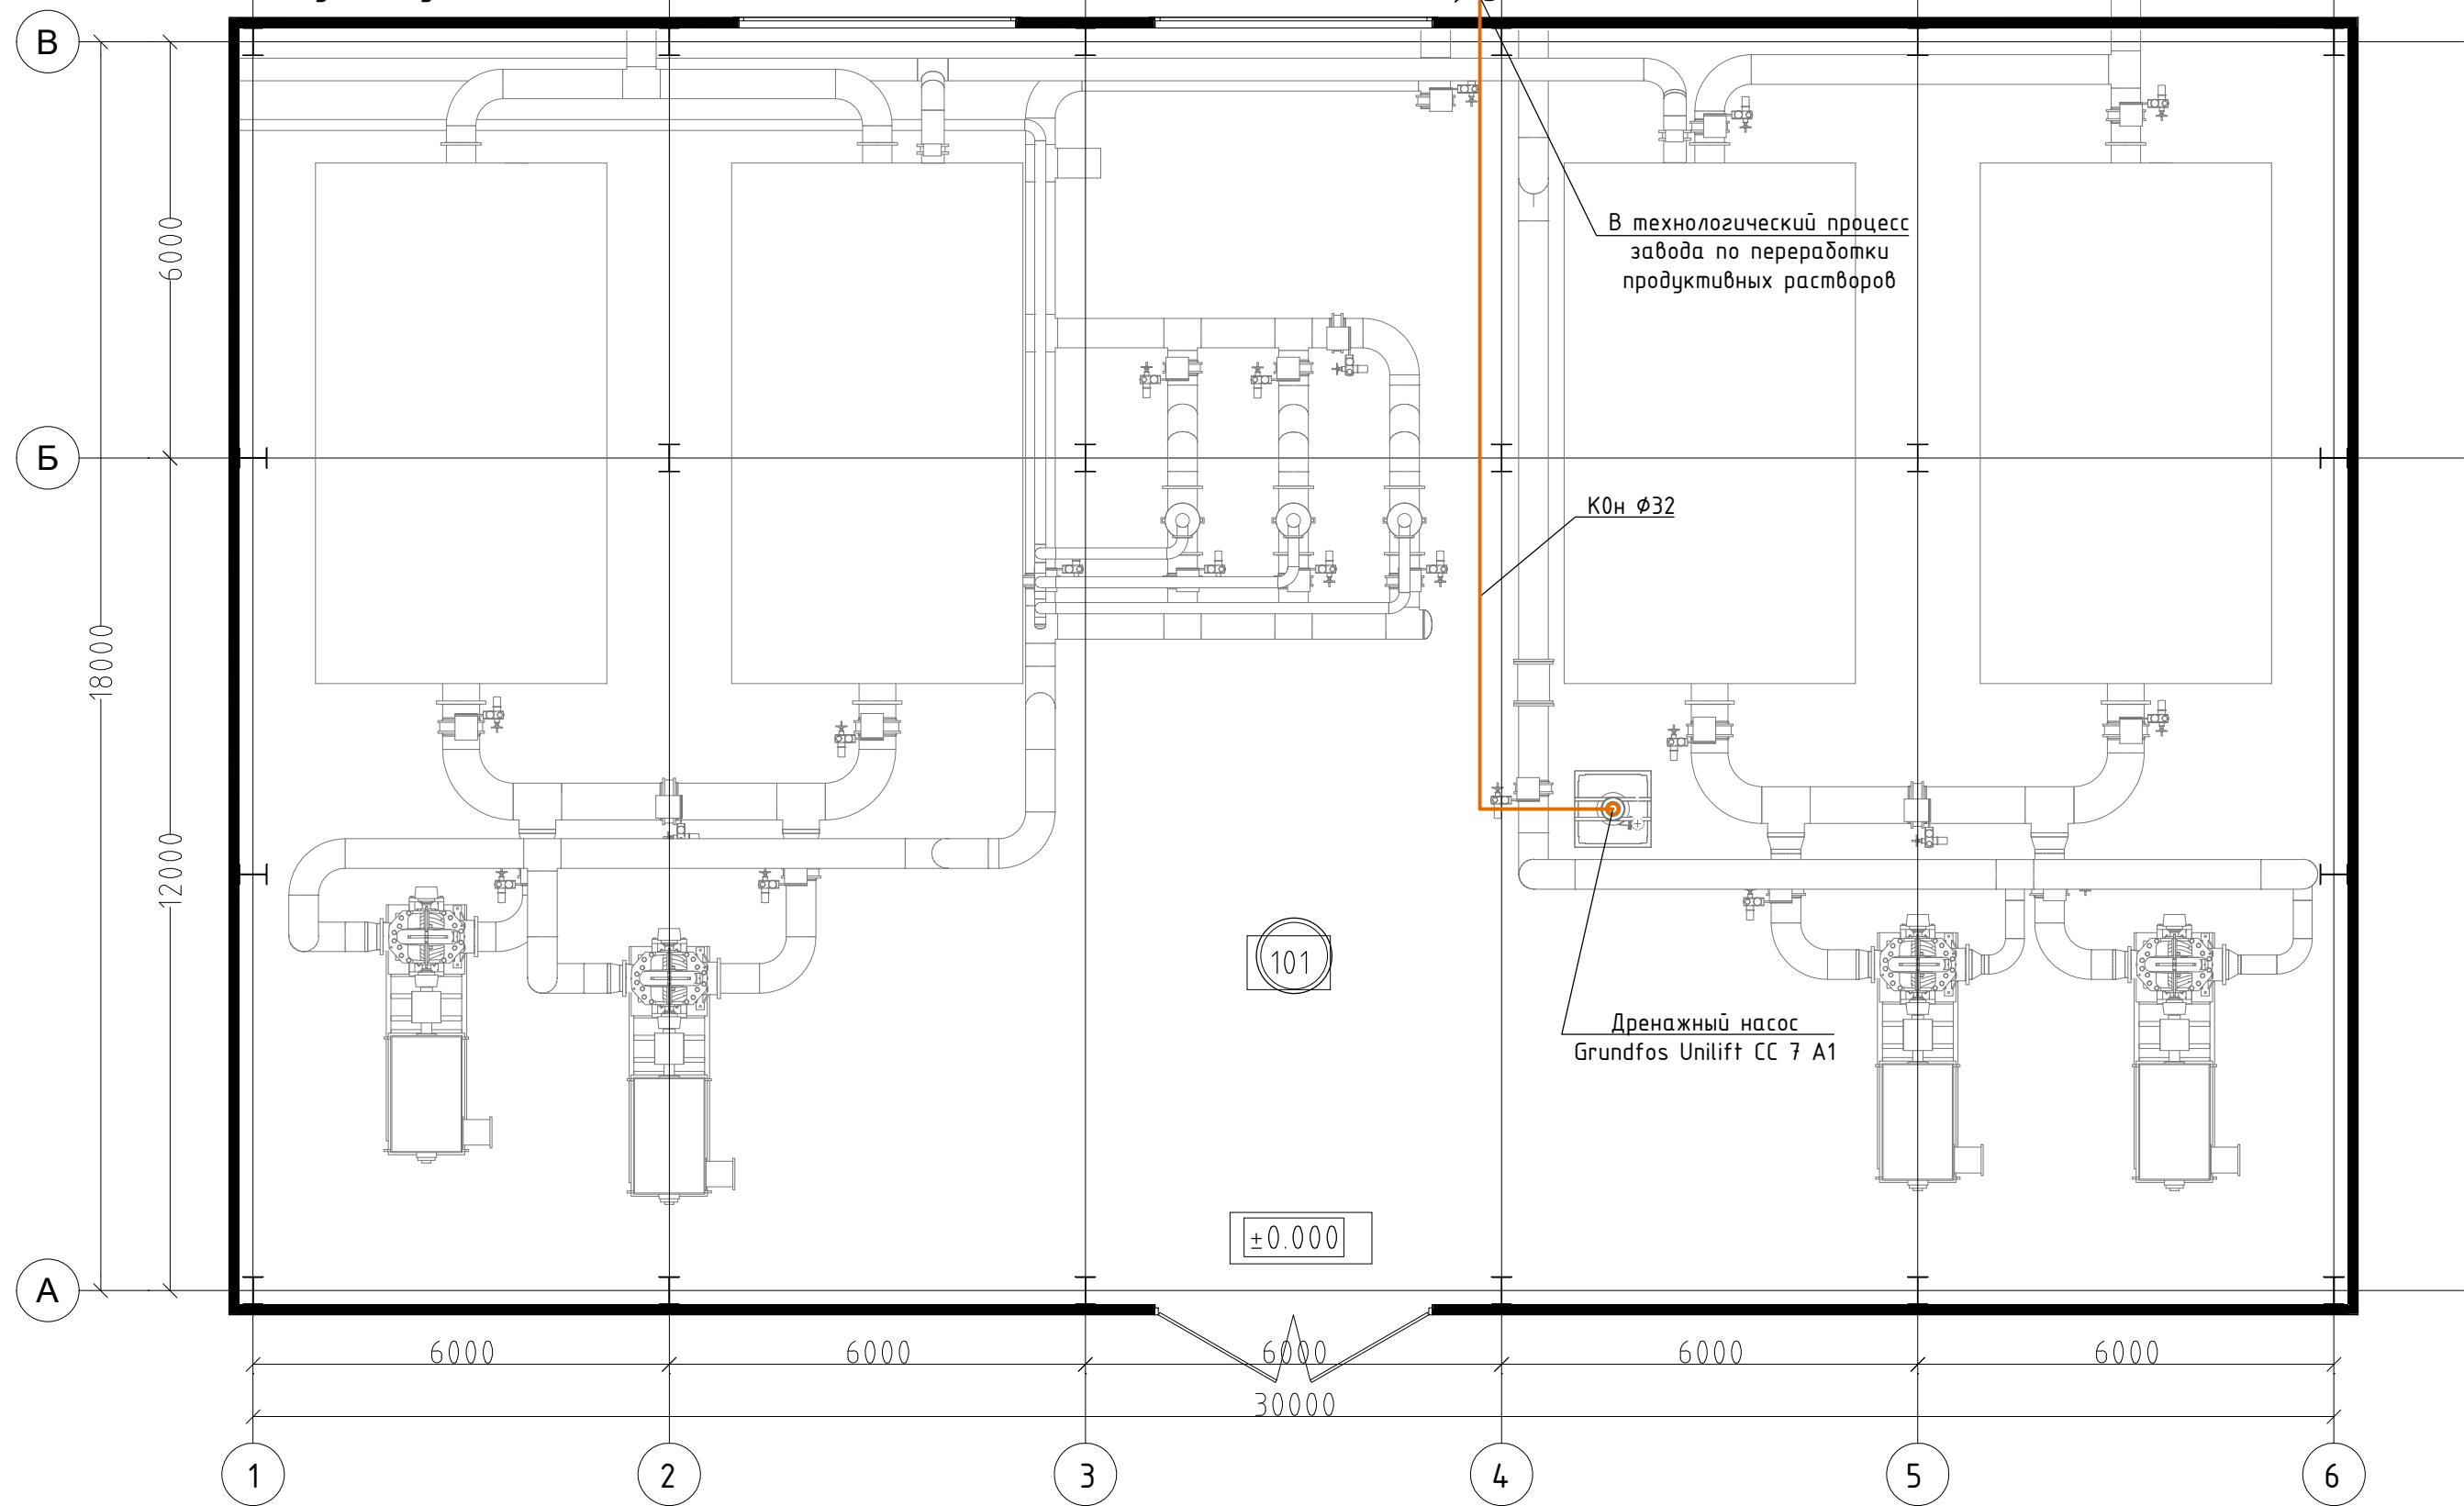

Экспликация помещений на отм. ±0,000

Номер помещения	Наименование	Площадь, м ²	Кат. помещения
101	Помещение ПР и РР №2	559,36	Д
Итого:		559,36	

						04-23 УКВ-3Л-СВ-ИОС3.2			
						АО «Золото Селигдара». Реконструкция промышленного предприятия кучного выщелачивания (ГРК «Нижнеякокитский»			
Изм.	Кол.уч.	Лист	№ док.	Подп.	Дата	Отделение продуктивных и рабочих растворов №2 (Отделение ПР и РР №2)	Стадия	Лист	Листов
Разраб.	Валаева			<i>Вос</i>	29.03.24		П	5	
Проверил	Яхонтов			<i>Яхонтов</i>	29.03.24				
Н.контр.	Хейло			<i>Хейло</i>	29.03.24	План на отм. ±0,000	000 «Северо-Восток»		
ГИП	Яхонтов			<i>Яхонтов</i>	29.03.24				

Согласовано

Инв. № подл.	Подпись и дата	Взам. инв. №