



ОБЩЕСТВО С ОГРАНИЧЕННОЙ ОТВЕТСТВЕННОСТЬЮ
«СЕВЕРО-ВОСТОК»

Заказчик – АО «Золото Селигдара»

**РЕКОНСТРУКЦИЯ ПРОМЫШЛЕННОГО ПРЕДПРИЯТИЯ
КУЧНОГО ВЫЩЕЛАЧИВАНИЯ
ГРК «НИЖНЕЯКОКИТСКИЙ»**

ПРОЕКТНАЯ ДОКУМЕНТАЦИЯ

**Раздел 5. Сведения об инженерном оборудовании, о сетях и системах
инженерно-технического обеспечения**

Подраздел 5. Сети связи

Часть 2. Графическая часть

04-23 УКВ-ЗЛ НЯК-ИОС5.2

Том 5.5.2

2024



ОБЩЕСТВО С ОГРАНИЧЕННОЙ ОТВЕТСТВЕННОСТЬЮ
«СЕВЕРО-ВОСТОК»

Заказчик – АО «Золото Селигдара»

**РЕКОНСТРУКЦИЯ ПРОМЫШЛЕННОГО ПРЕДПРИЯТИЯ
КУЧНОГО ВЫЩЕЛАЧИВАНИЯ
ГРК «НИЖНЕЯКОКИТСКИЙ»**

ПРОЕКТНАЯ ДОКУМЕНТАЦИЯ

**Раздел 5. Сведения об инженерном оборудовании, о сетях и системах
инженерно-технического обеспечения**

Подраздел 5. Сети связи

Часть 2. Графическая часть

04-23 УКВ-ЗЛ НЯК-ИОС5.2

Том 5.5.2

Главный инженер

М. Э. Денисов

Главный инженер проекта

Е. В. Яхонтов

2024

Взам. инв. №	
Подп. и дата	
Инв. № подл.	

Обозначение	Наименование	Примечание (стр.)
04-23 УКВ-ЗЛ НЯК-СП	Состав проектной документации	Разрабатывается отдельным томом
	Графическая часть	
04-23 УКВ-ЗЛ НЯК-ИОС5.2	Принципиальная схема СПД, СКС	1
04-23 УКВ-ЗЛ НЯК-ИОС5.2	План сети связи с размещением оконечного оборудования	2

Изм.	Кол.уч.	Лист	№ док.	Подп.	Дата	04-23 УКВ-ЗЛ НЯК-ИОС5.1		
Разраб.		Неклюдов			22.02.24	П	1	3
Пров.		Савинцев			22.02.24			
Н. контр.		Хейло			22.02.24	Текстовая часть ООО «Северо-Восток»		
ГИП		Яхонтов			22.02.24			


Согласовано

Взам. инв. №


Подп. и дата

Инв. № подл.


Завод по переработке продуктивных растворов (Сущ.) (5.5)

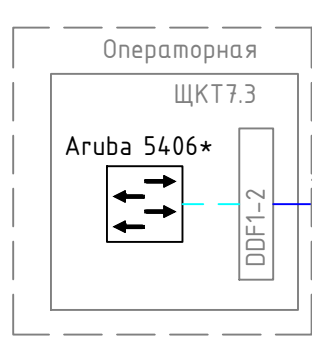

2xUTP5e

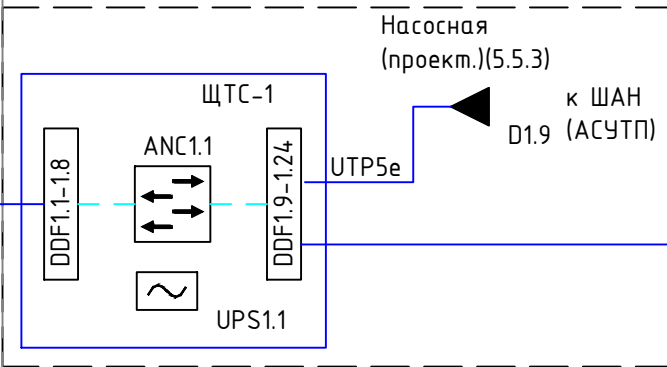

D1.11, D1.12, FTP 5e,
42м, в трубе под дорогой

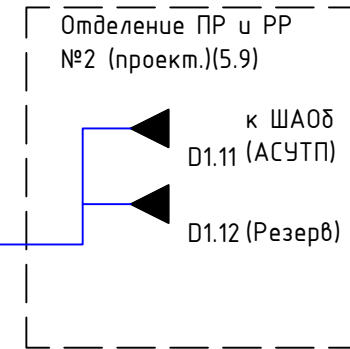

Согласовано




Взам инв. N

Погр. и дата


Инв. N подл.

						04-23 УКВ-ЗЛ НЯК-ИОС5.2			
						АО «Золото Селигдара». Реконструкция промышленного предприятия кучного выщелачивания (ГРК "Нижнеякокитский")			
Изм.	Кол. уч.	Лист	№ док.	Подп.	Дата	Участок по переработке продуктивных растворов. Здание сорбции (обезметалливание)	Стадия	Лист	Листов
Разраб.		Неклюдов		<i>Handwritten</i>	22.03.24		П	1	
Пров.		Савинцев		<i>Handwritten</i>	22.03.24				
						Принципиальная схема СПД, СКС	ООО "Северо-Восток"		
Н.контр.		Хейло		<i>Handwritten</i>	22.03.24				
ГИП		Яхонтов		<i>Handwritten</i>	22.03.24				

Разрез 1-1
Эскиз перехода кабеля через дорогу.

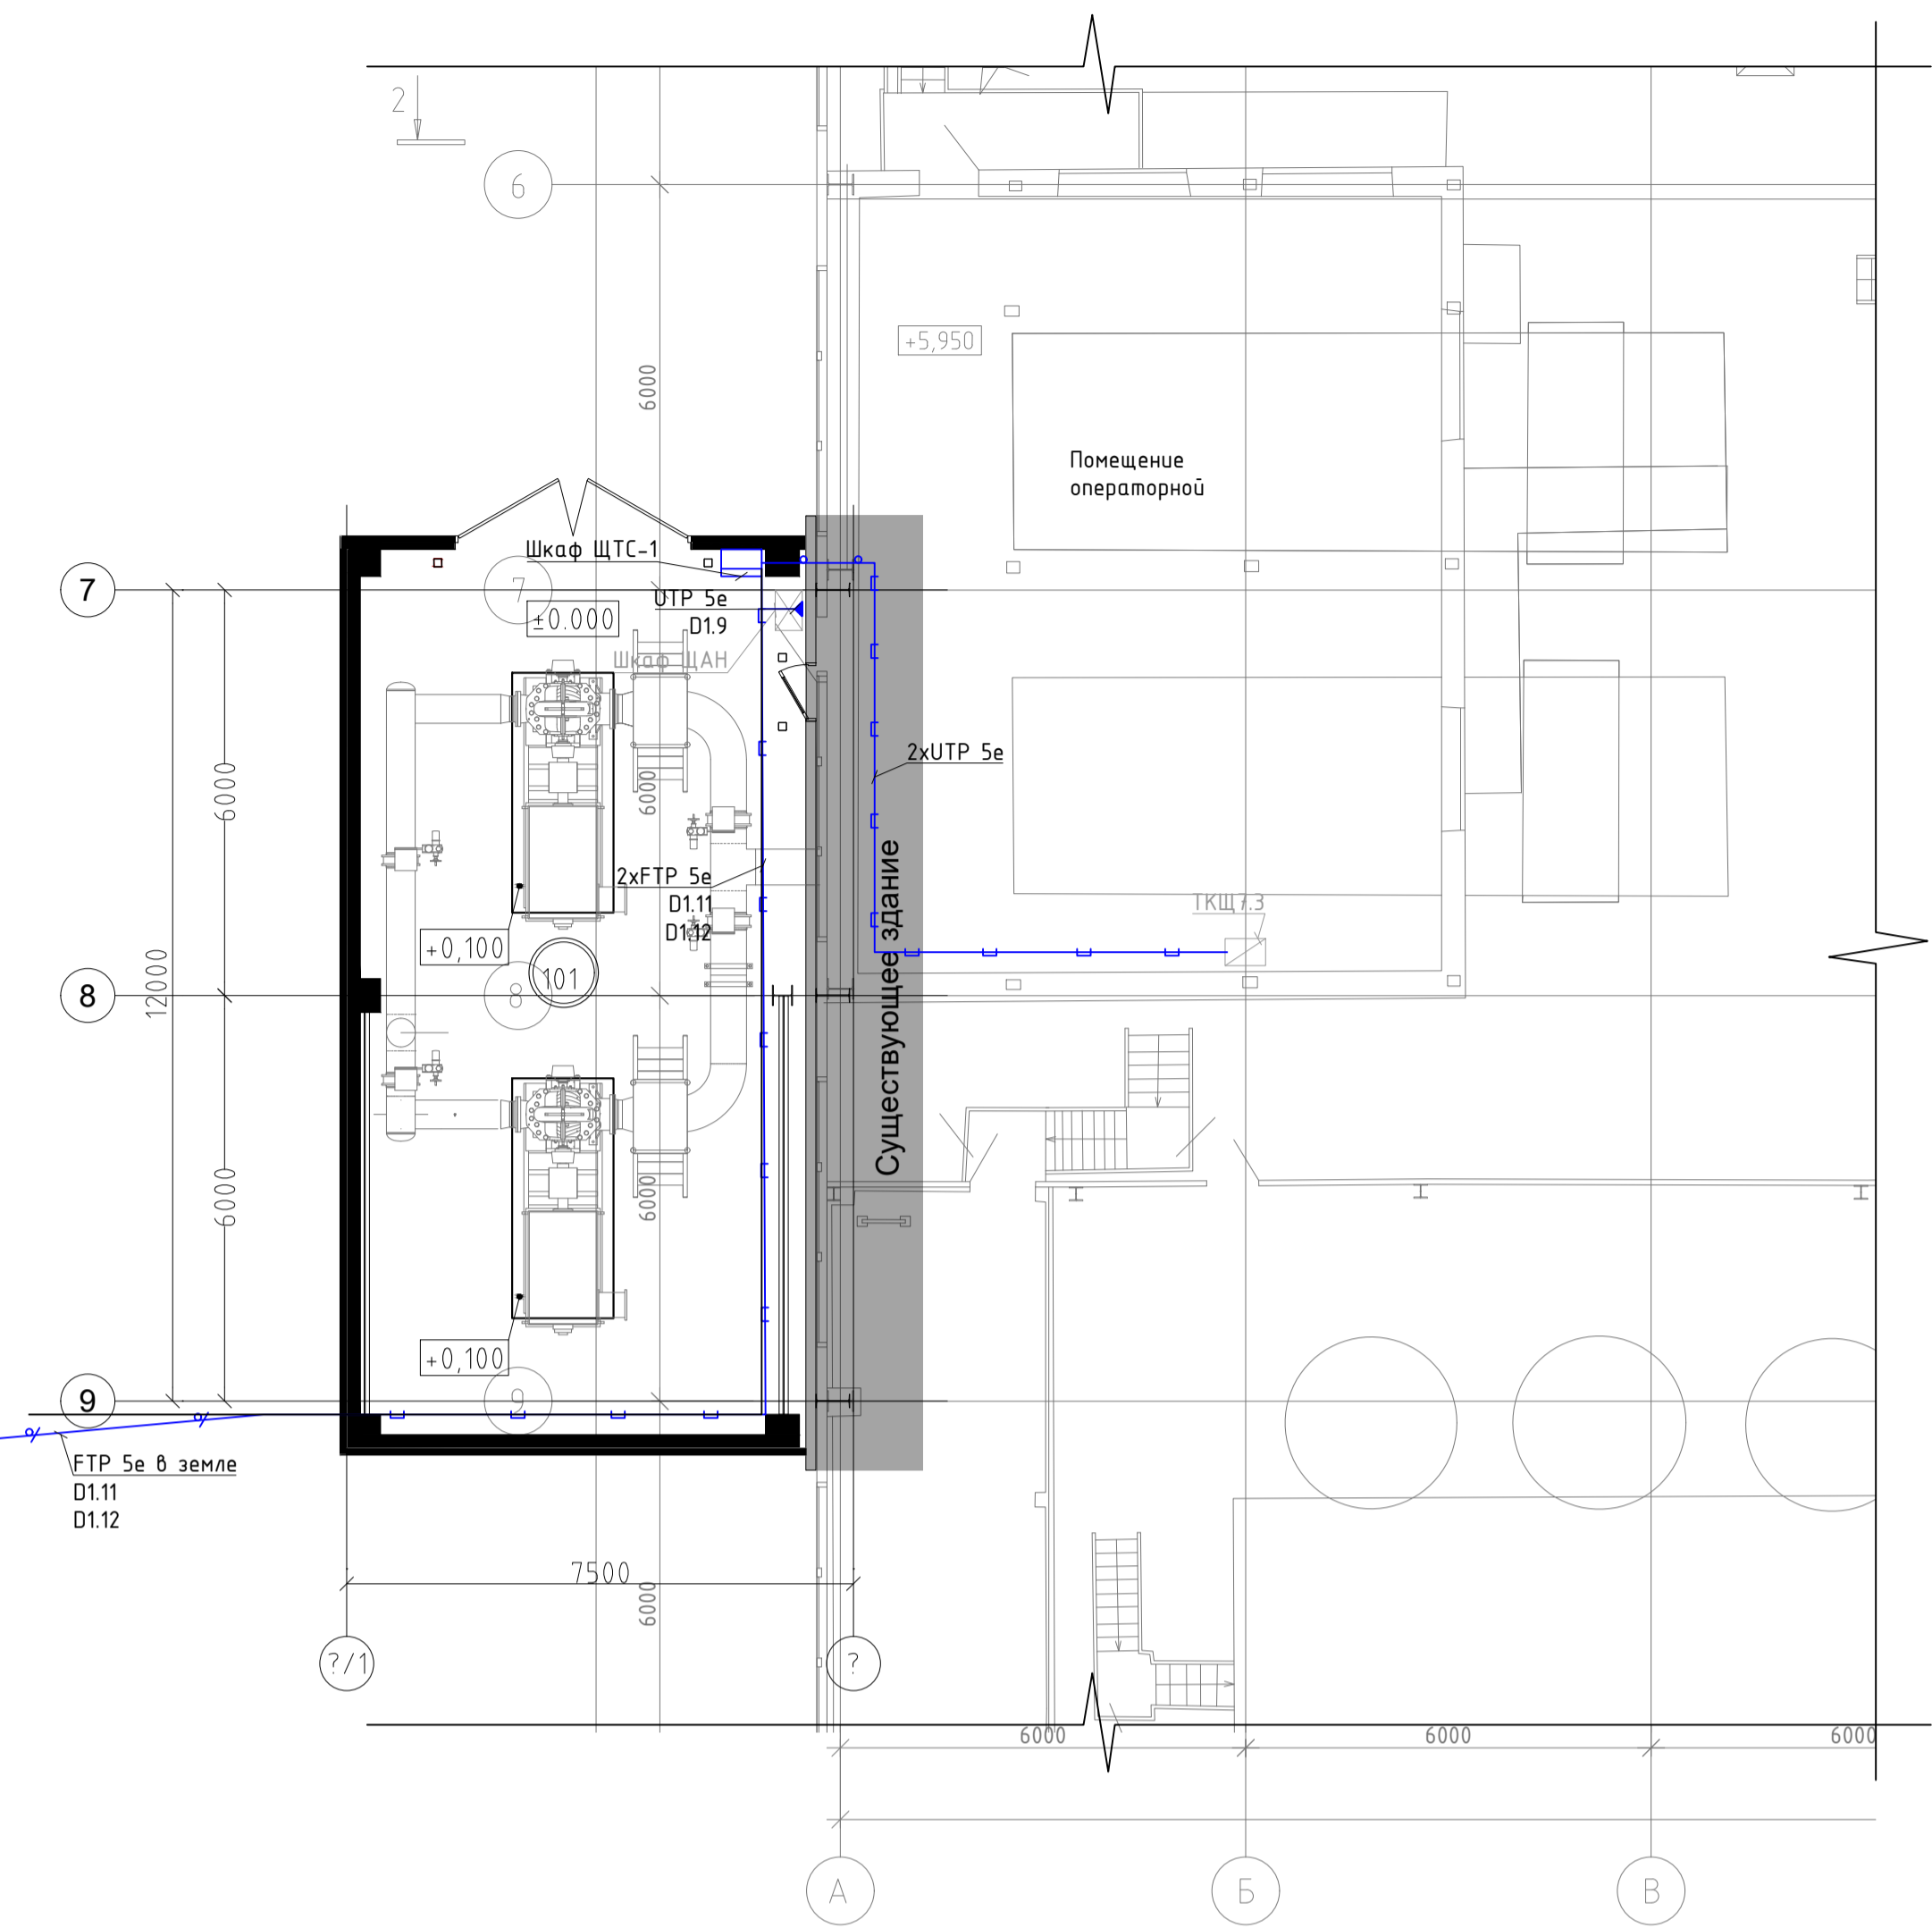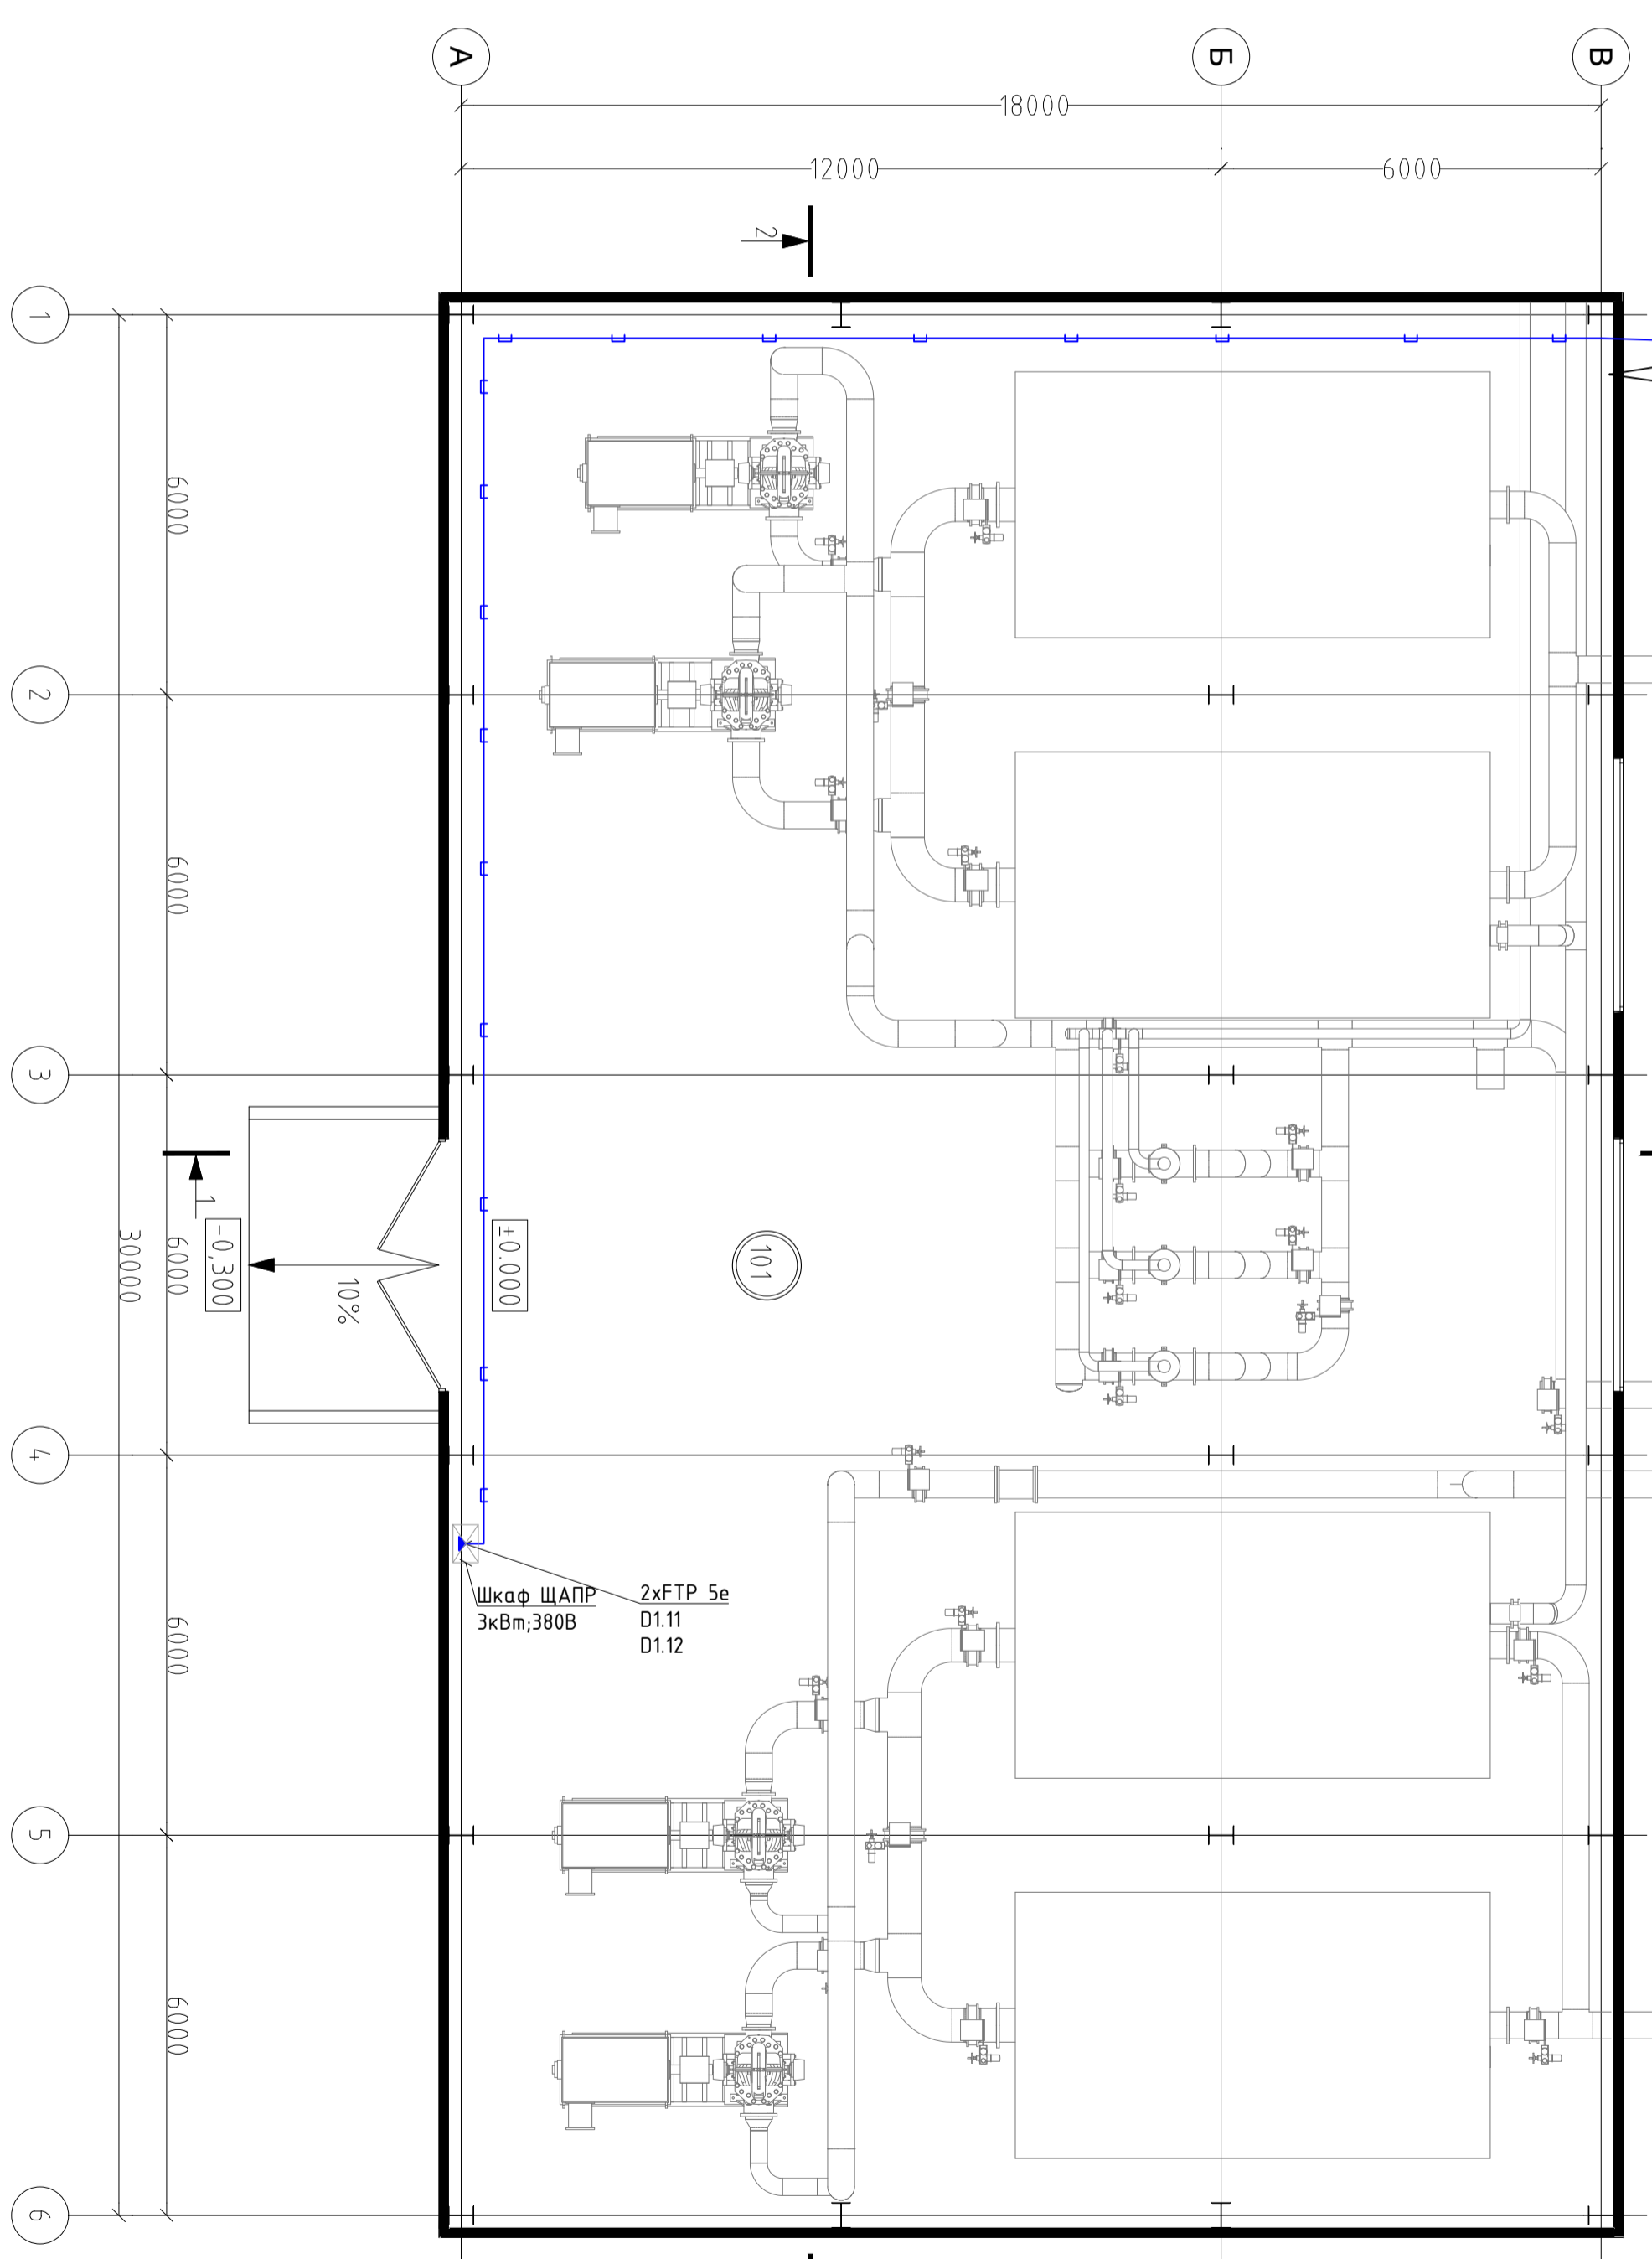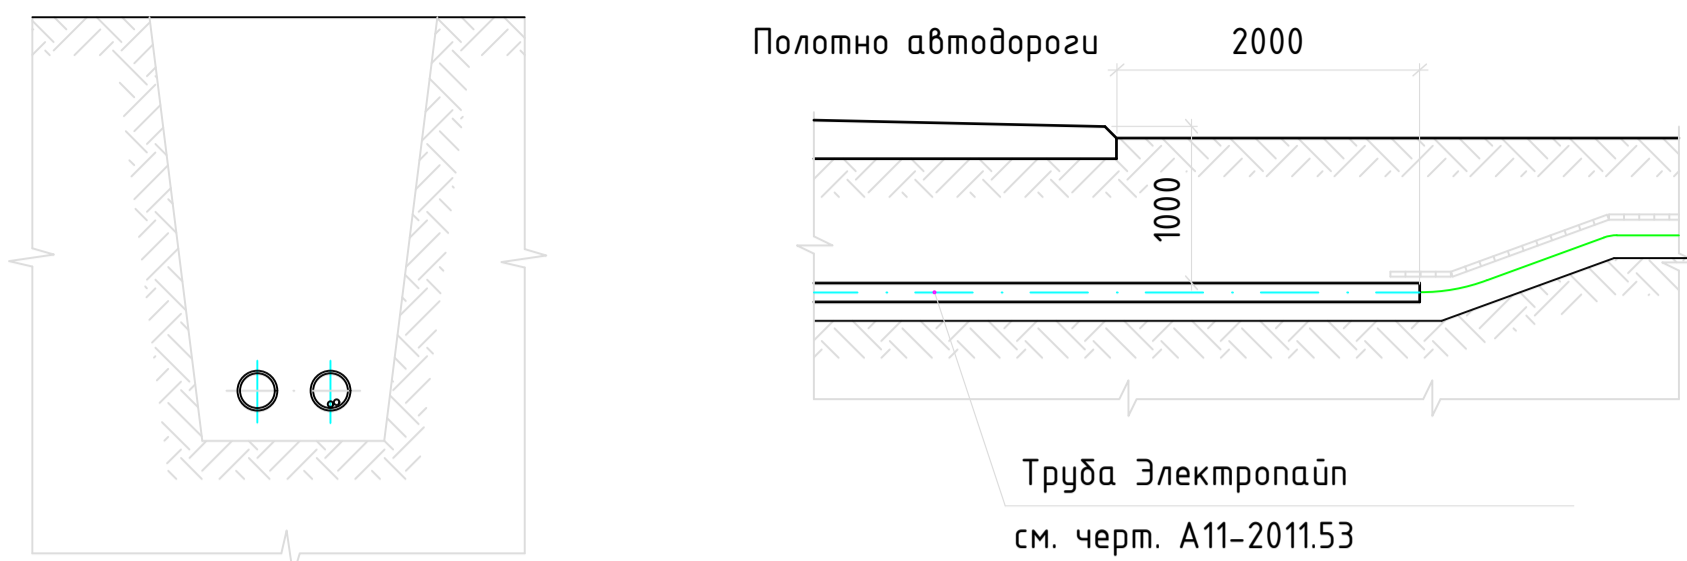


Эскиз ввода/вывода кабеля из здания

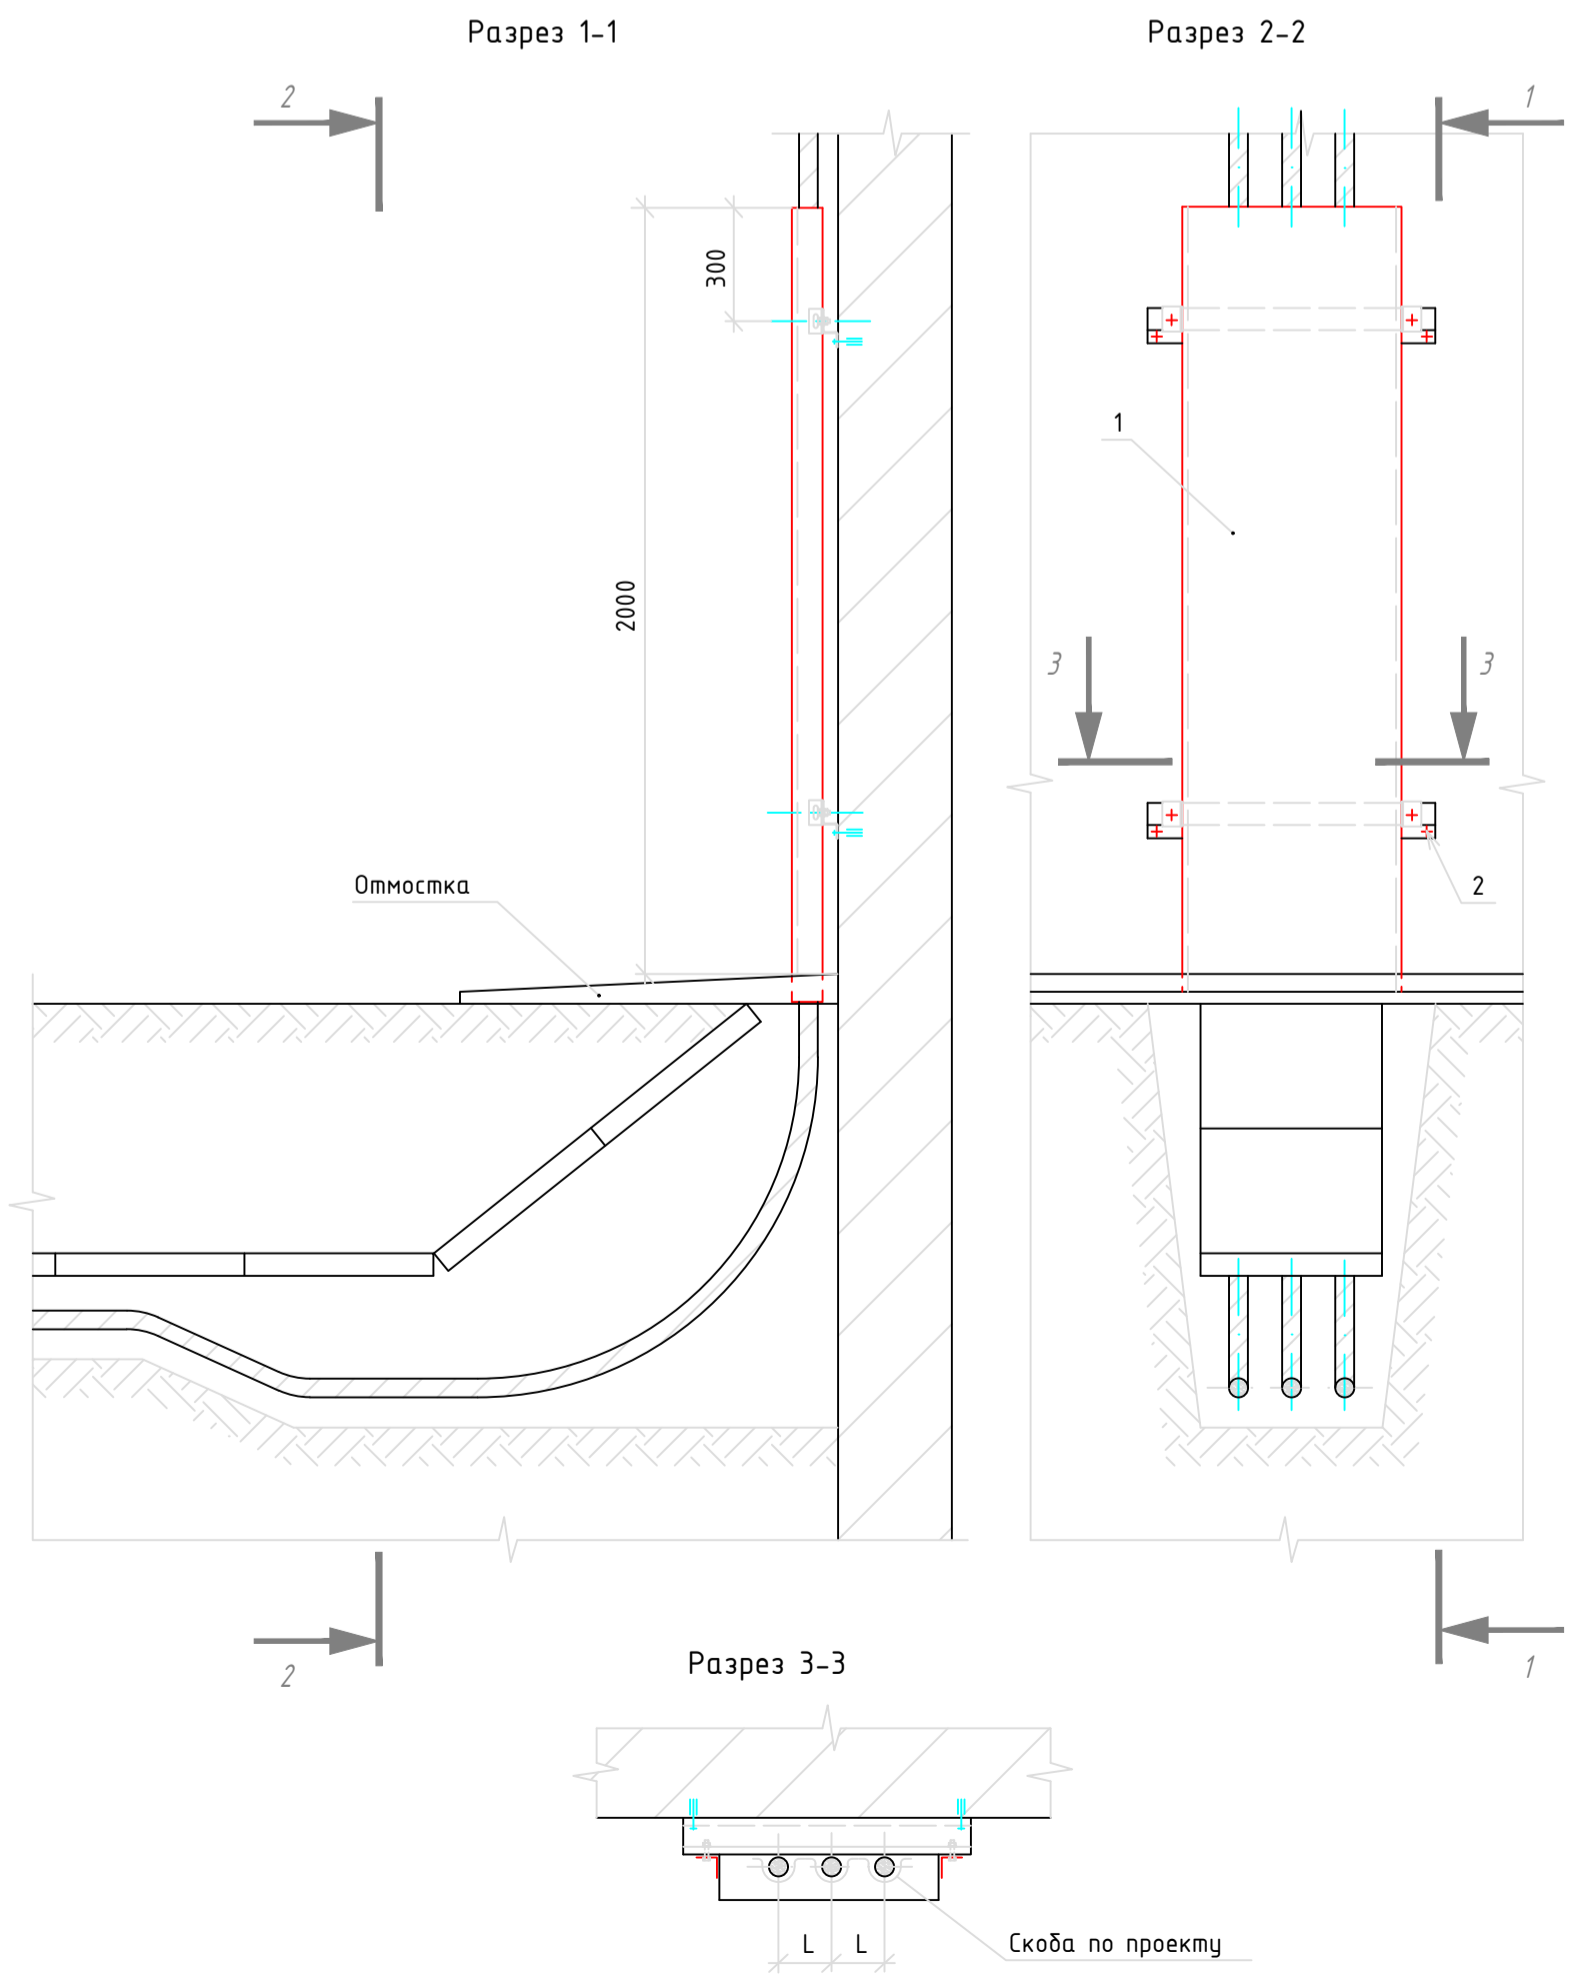

Титульный список объектов "Реконструкция промышленного предприятия кучного выщелачивания" (ГРК "Нижнеякокитский")		
Код объекта	Наименование	Примечание
	Участок по переработке продуктивных растворов	
5.1	Рабочая емкость - переделы с завода КВ, сброс дренажного зумфа завода	Сущ.
5.2	Рабочая емкость - рециркуляционные растворы	Сущ.
5.3	Буферная аварийная емкость	Сущ.
5.4	Емкость обезвреживания сборных растворов	Сущ.
5.5	Завод по переработке продуктивных растворов	Реконст.
5.5.1	Отделение реактивации угля	Проект
5.5.2	Здание №1 обезметалливания	Проект
5.5.3	Насосная	Проект
5.6	Склад	Сущ.
5.7	Подстанция 35/6кВ Надежда	Сущ.
5.8	Бытовые здания для обогрева и отдыха рабочих	Сущ.
5.9	Отделение продуктивных и рабочих растворов №2 (Отделение ПР и РР №2)	Проект
5.10	Здание системы частотного регулирования электродвигателей насосов (ЧРП 6 кВт)	Проект
5.11	Технологический трубопровод	Проект

Блок схема строительства

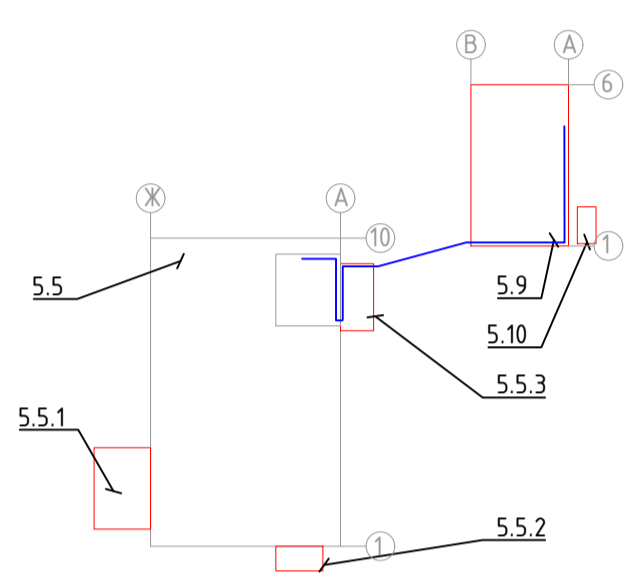

- Условные обозначения
- Кабель в лотке
 - Кабель в трубе
 - Кабель в трубе в земле

Согласовано
 Имя и фамилия
 Подпись
 Дата

04-23 УКВ-ЗЛ НЯК-ИОС.2					
АО «Золото Селидара». Реконструкция промышленного предприятия кучного выщелачивания (ГРК "Нижнеякокитский")					
Изм.	Кол. ч.	Лист	№ док.	Подп.	Дата
Разраб.		Неклядов			22.03.24
Проб.		Савицнев			22.03.24
Участок по переработке продуктивных растворов. Здание сорбции (обезметалливание)			Стация	Лист	Листов
			П	2	
План сети связи с размещением оконечного оборудования			000 "Северо-Восток"		
Н.контр.	Хейло				22.03.24
ГИП	Яконтов				22.03.24