



ОБЩЕСТВО С ОГРАНИЧЕННОЙ ОТВЕТСТВЕННОСТЬЮ
«СЕВЕРО-ВОСТОК»

Заказчик – ООО «Рябиновое»

**РЕКОНСТРУКЦИЯ УЧАСТКА КУЧНОГО ВЫЩЕЛАЧИВАНИЯ
ГОРНО-ОБОГАТИТЕЛЬНОГО КОМПЛЕКСА «РЯБИНОВЫЙ»
(ГОК «РЯБИНОВЫЙ»)**

ПРОЕКТНАЯ ДОКУМЕНТАЦИЯ

Раздел 3. Объемно-планировочные и архитектурные решения

Часть 2. Графическая часть

01-24/ЗЛ-СВ-АР2

Том 3.2

2024



ОБЩЕСТВО С ОГРАНИЧЕННОЙ ОТВЕТСТВЕННОСТЬЮ
«СЕВЕРО-ВОСТОК»

Заказчик – ООО «Рябиновое»

**РЕКОНСТРУКЦИЯ УЧАСТКА КУЧНОГО ВЫЩЕЛАЧИВАНИЯ
ГОРНО-ОБОГАТИТЕЛЬНОГО КОМПЛЕКСА «РЯБИНОВЫЙ»
(ГОК «РЯБИНОВЫЙ»)**

ПРОЕКТНАЯ ДОКУМЕНТАЦИЯ

Раздел 3. Объемно-планировочные и архитектурные решения

Часть 2. Графическая часть

01-24/ЗЛ-СВ-АР2

Том 3.2

Директор

К. Д. Канахин

Главный инженер проекта

М. Э. Денисов

Взам. инв. №	
Подп. и дата	
Инв. № подл.	


2024

Состав проектной документации приведен в отдельном томе с обозначением 01-24/ЗЛ-СВ-СП.

Согласовано		

Взам. инв. №	
Подп. и дата	

						01-24/ЗЛ-СВ-СП			
Изм.	Кол.уч.	Лист	№ док.	Подп.	Дата				
ИINV. № подл.	ГИП Денисов					22.04.24	Стадия	Лист	Листов
							П	1	
Состав проектной документации							ООО «Северо-Восток»		

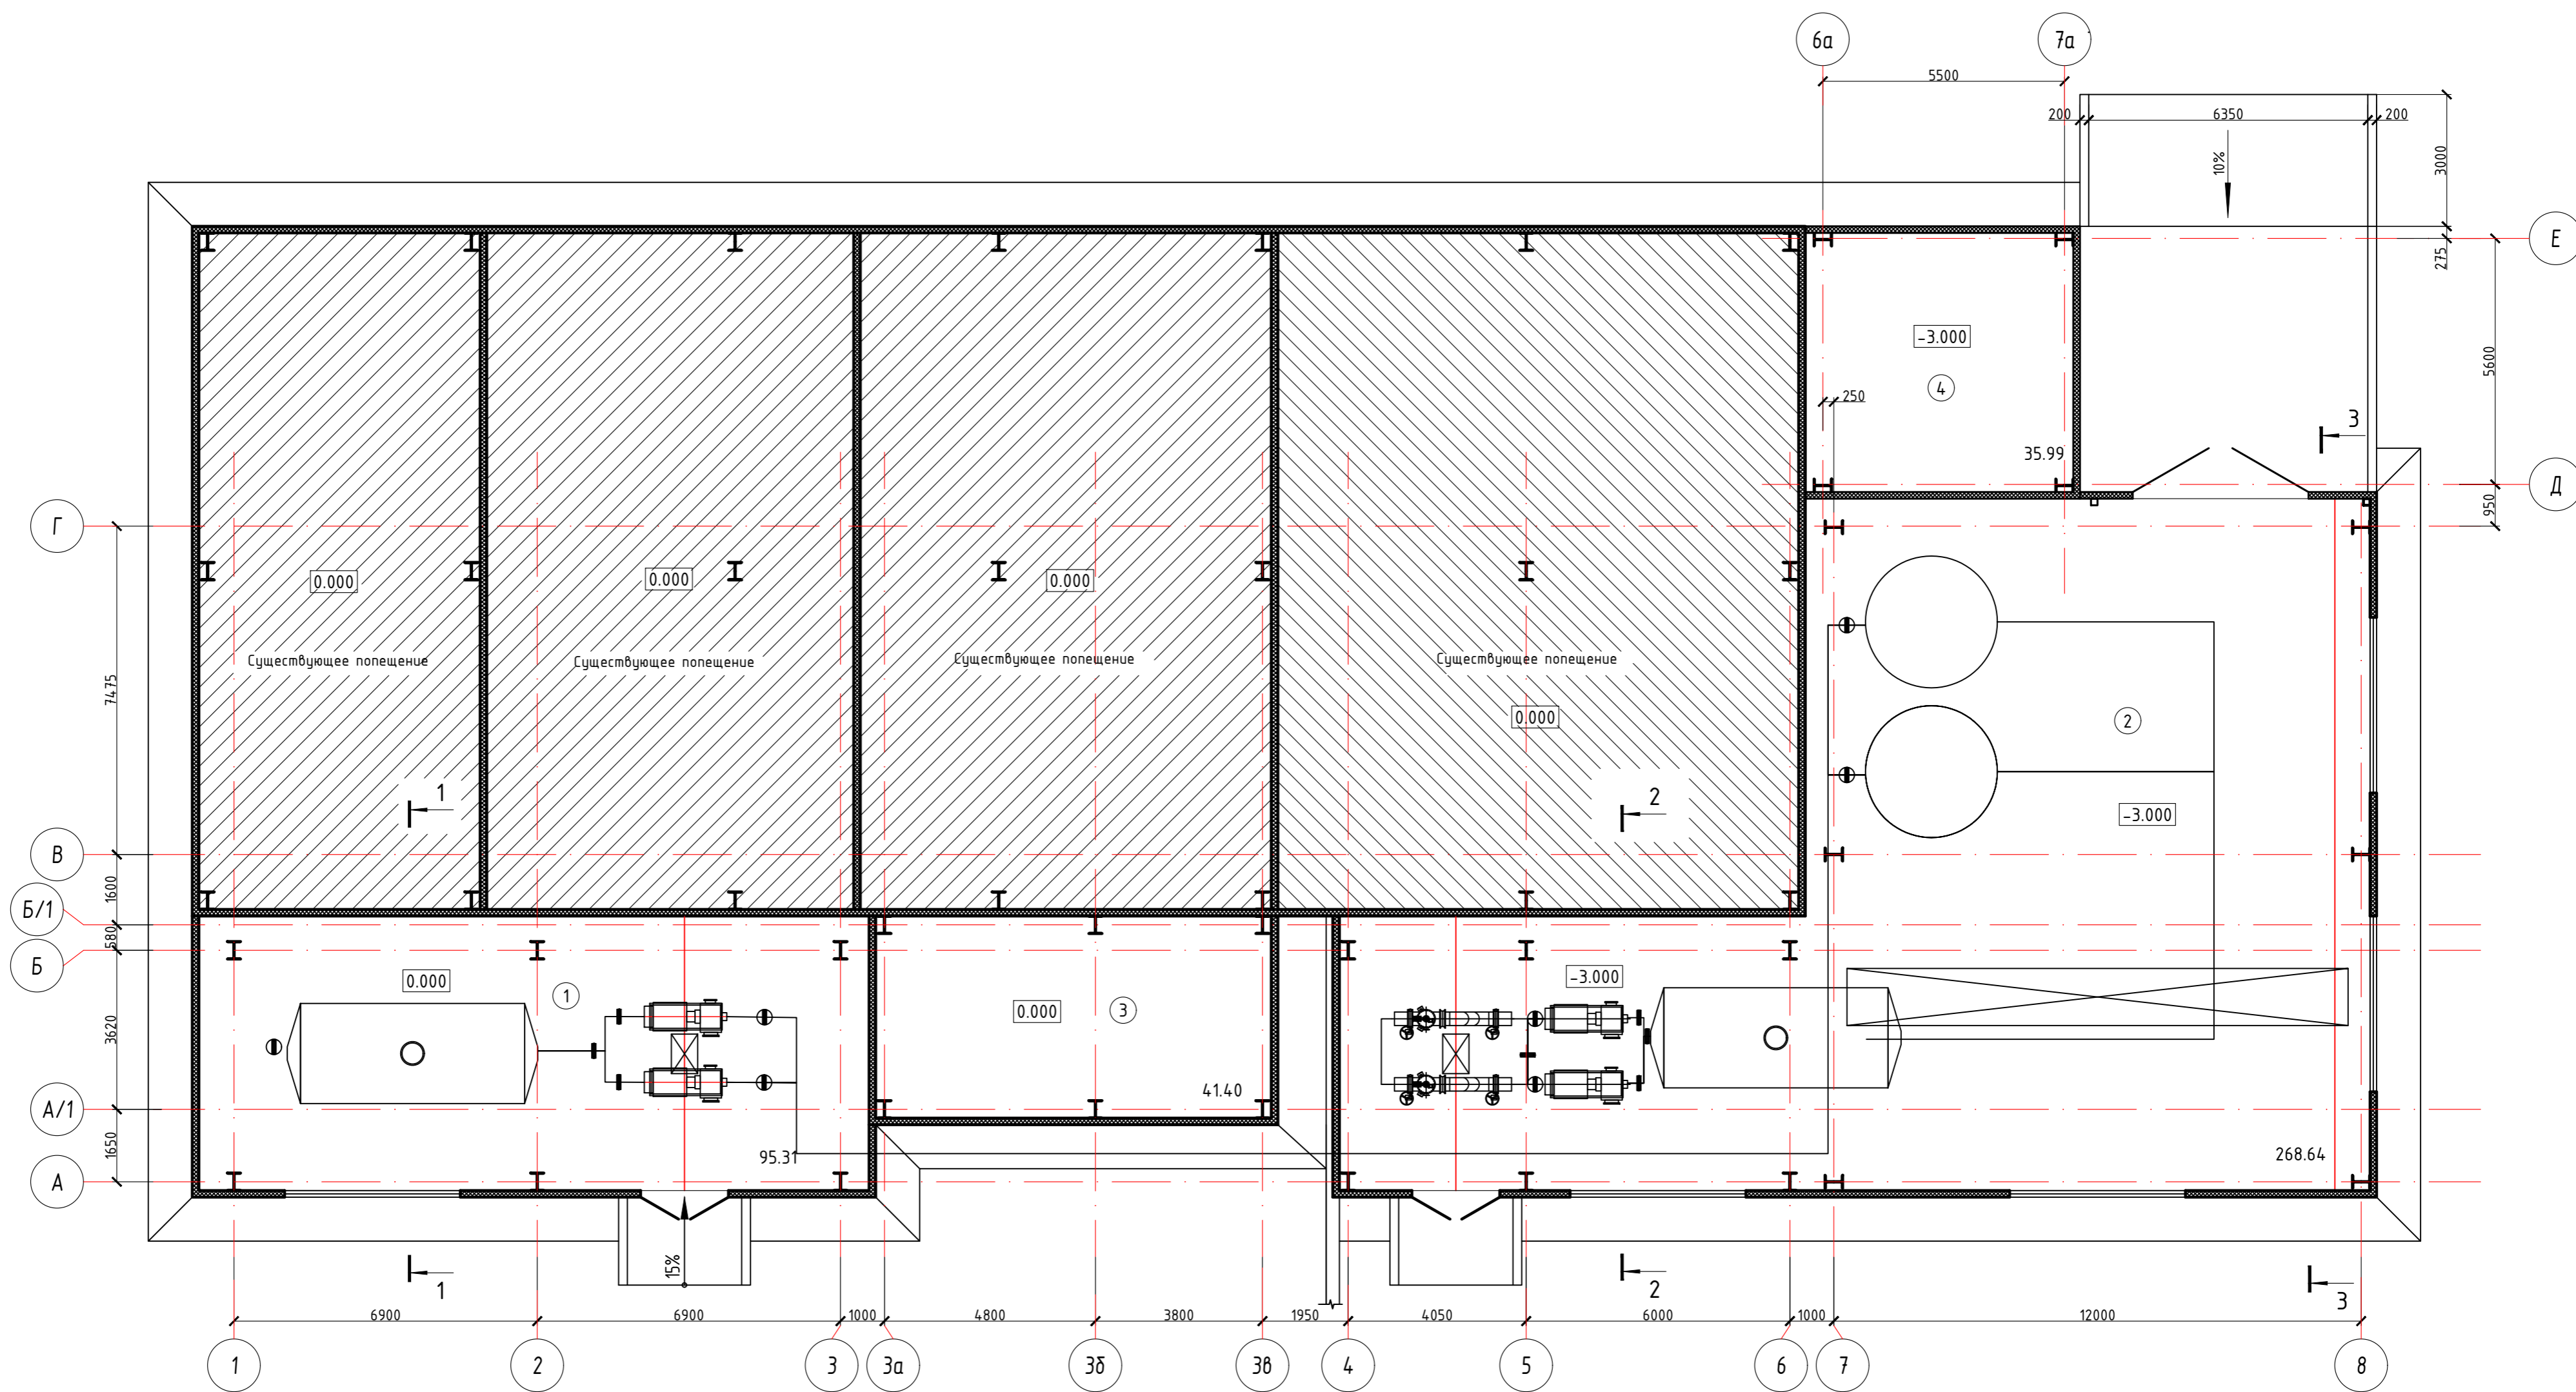


Экспликация помещений


Номер помещения	Наименование	Площадь, м²	Кат. помещения
1	Помещение №1	95.31	
2	Помещение №2	268.64	
3	Помещение №3	41.40	
4	Насосная	35.99	

01-24/ЗЛ-СВ-АР2					
ООО "Рябиновое". Реконструкция участка кучного выщелачивания горно-обогатительного комплекса "Рябиновский" (ГОК "Рябиновский")					
Изм.	Колуч.	Лист	№ док	Подпись	Дата
Разработал	Крючков				04.24
Проверил					04.24
Архитектурные решения				Стадия	Лист
				П	1
План на отм. 0.000, +3.000				000 «Северо-восток»	
Н. контр	Хейло				04.24
ГИП	Денисов				04.24



Инв. N подл. Подпись и дата
Взам. инв. N

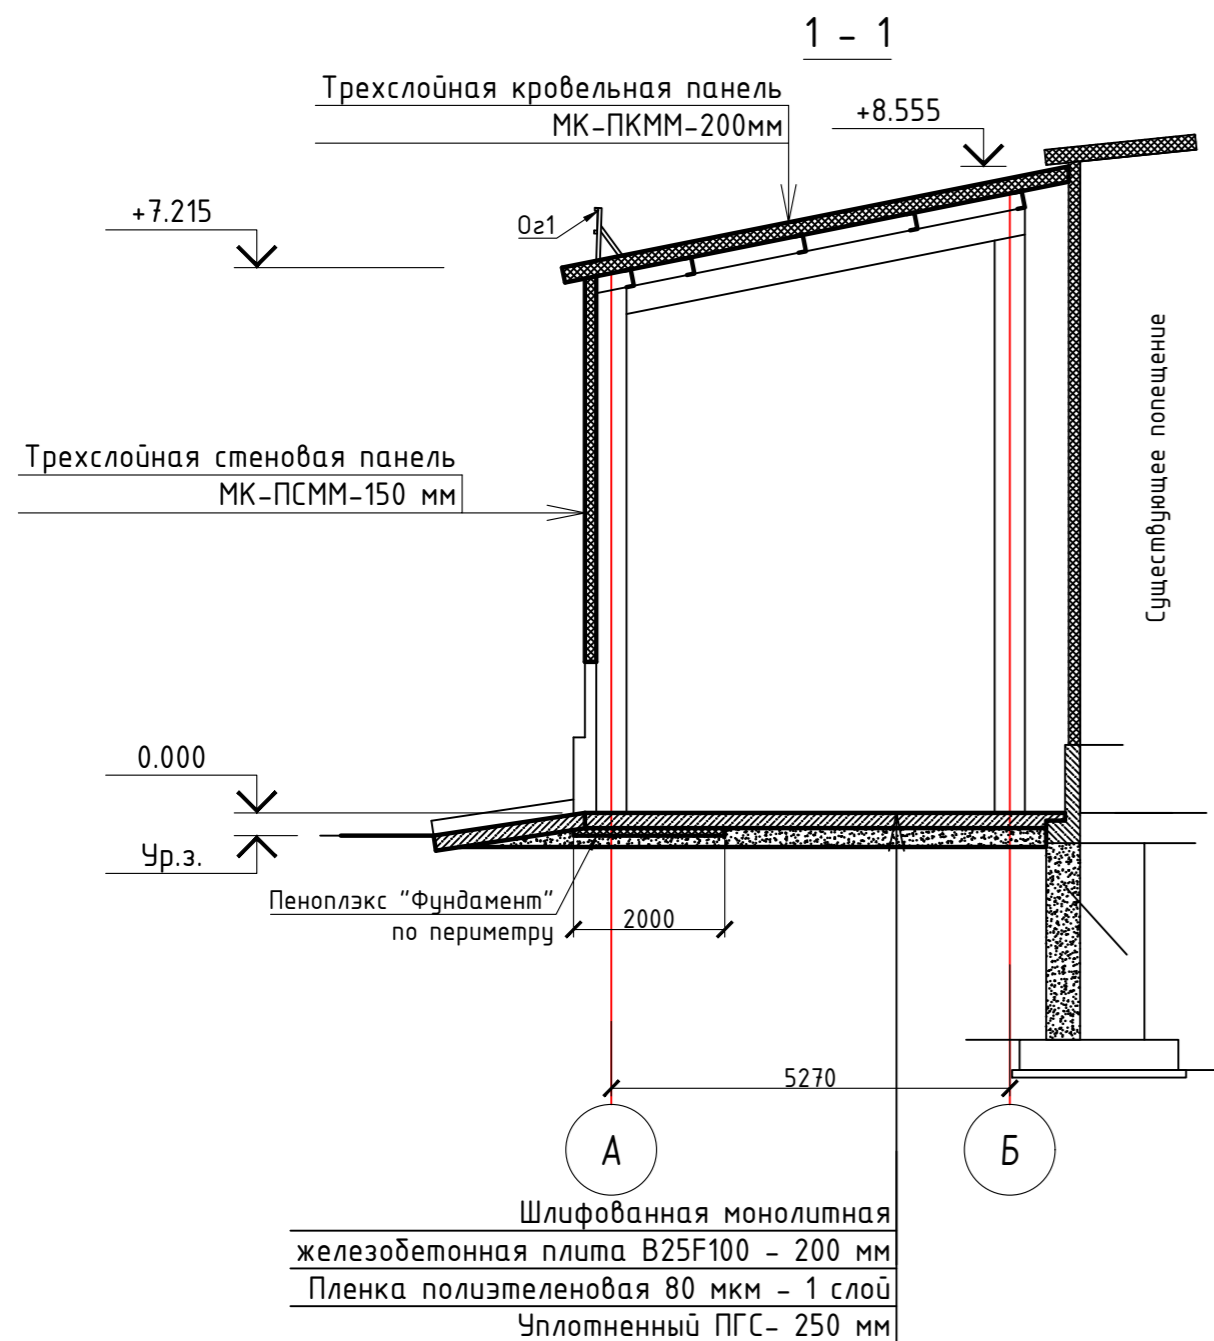


Шлифованная монолитная железобетонная плита В25F100 - 200 мм
Пленка полиэтиленовая 80 мкм - 1 слой
Уплотненный ПГС - 250 мм

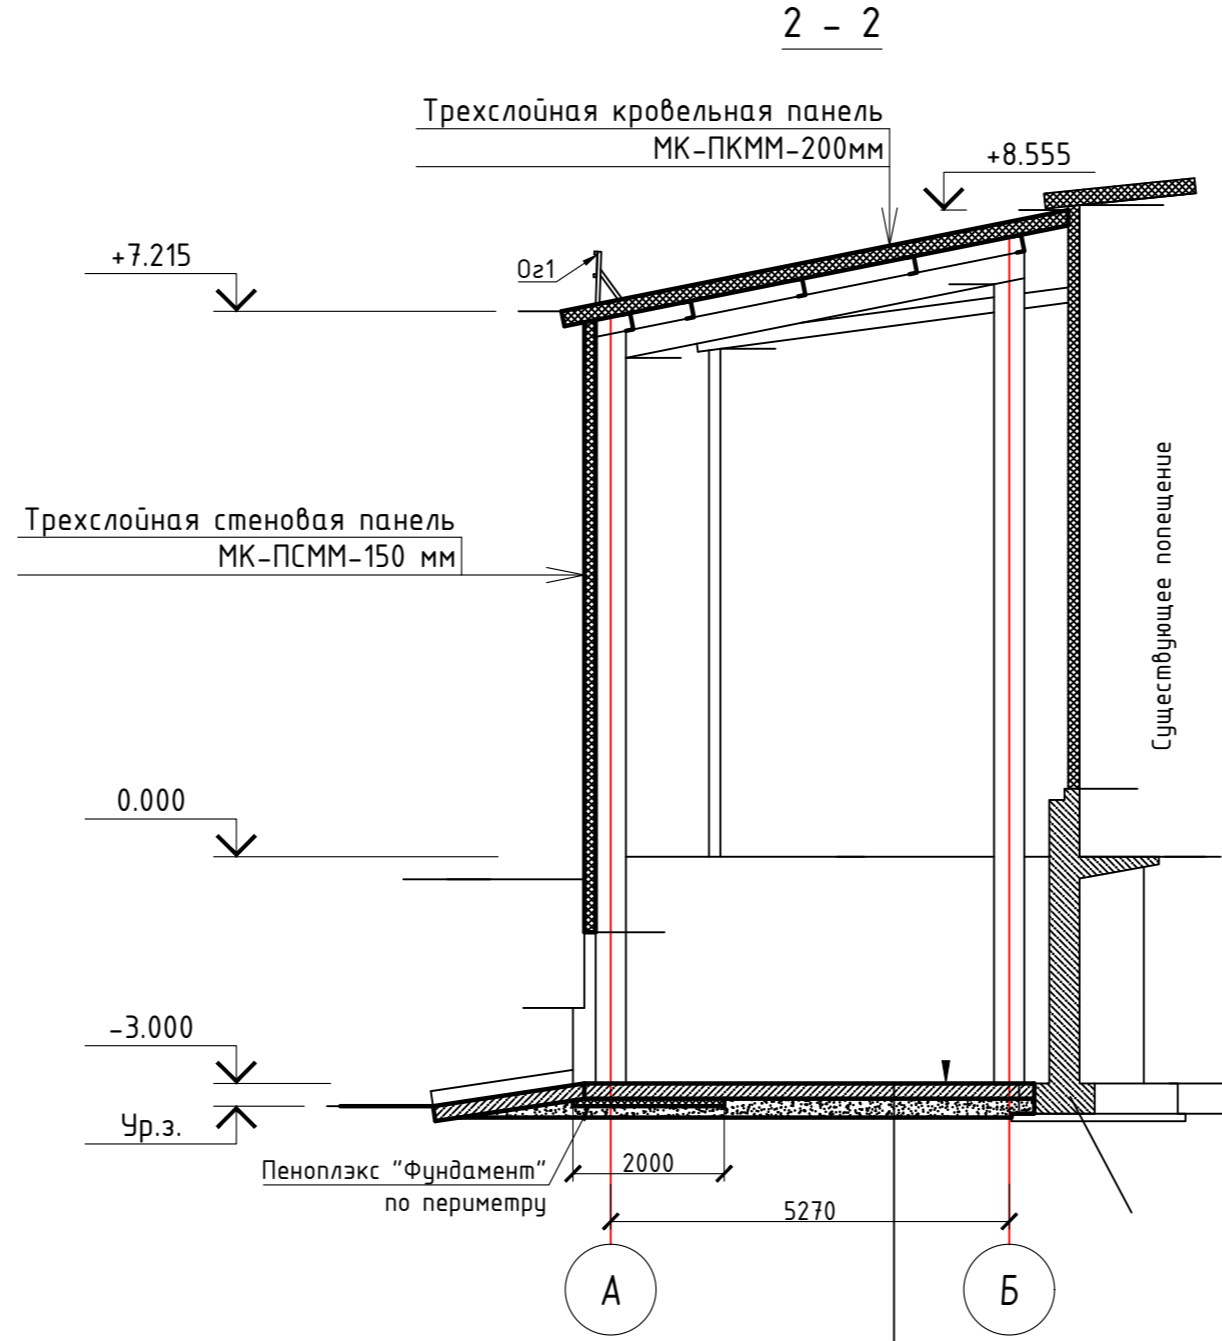

Шлифованная монолитная железобетонная плита В25F100 - 200 мм
Пленка полиэтиленовая 80 мкм - 1 слой
Уплотненный ПГС - 250 мм

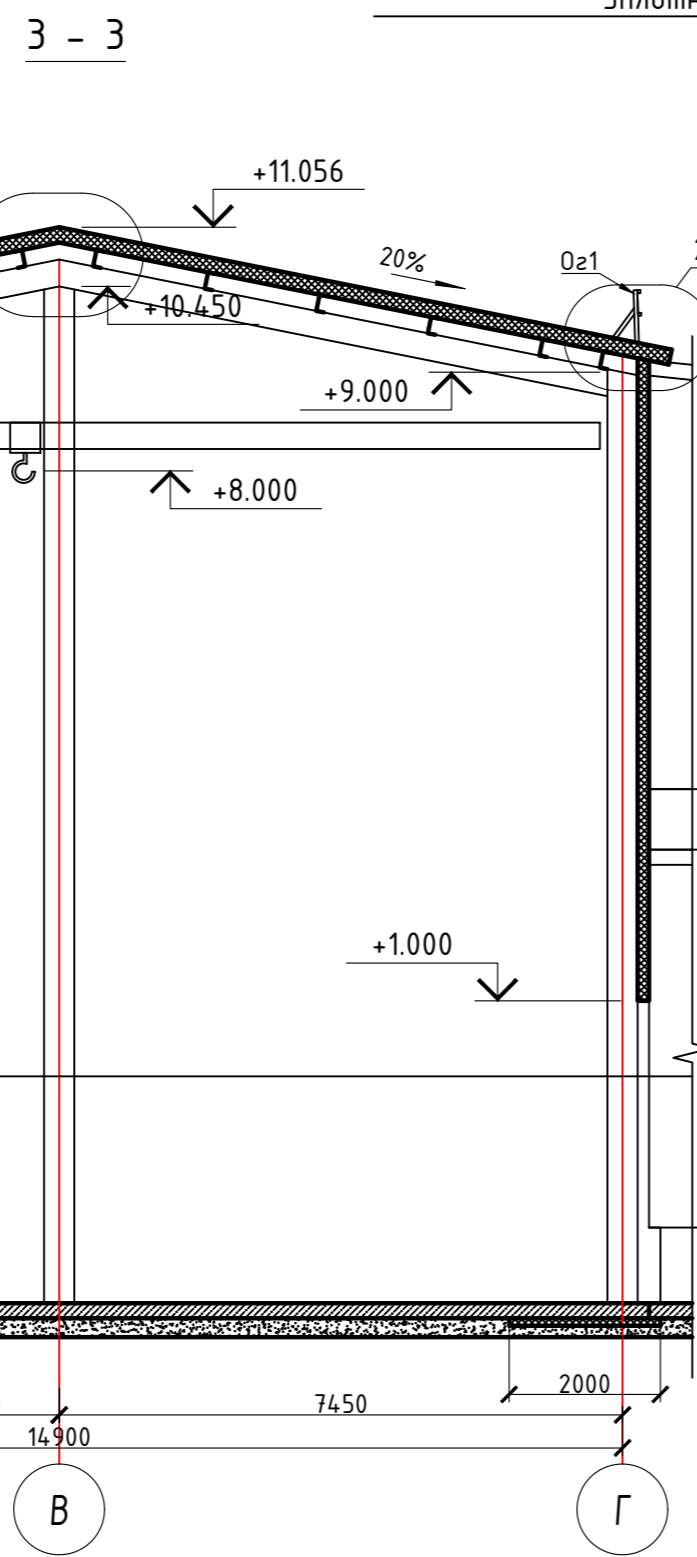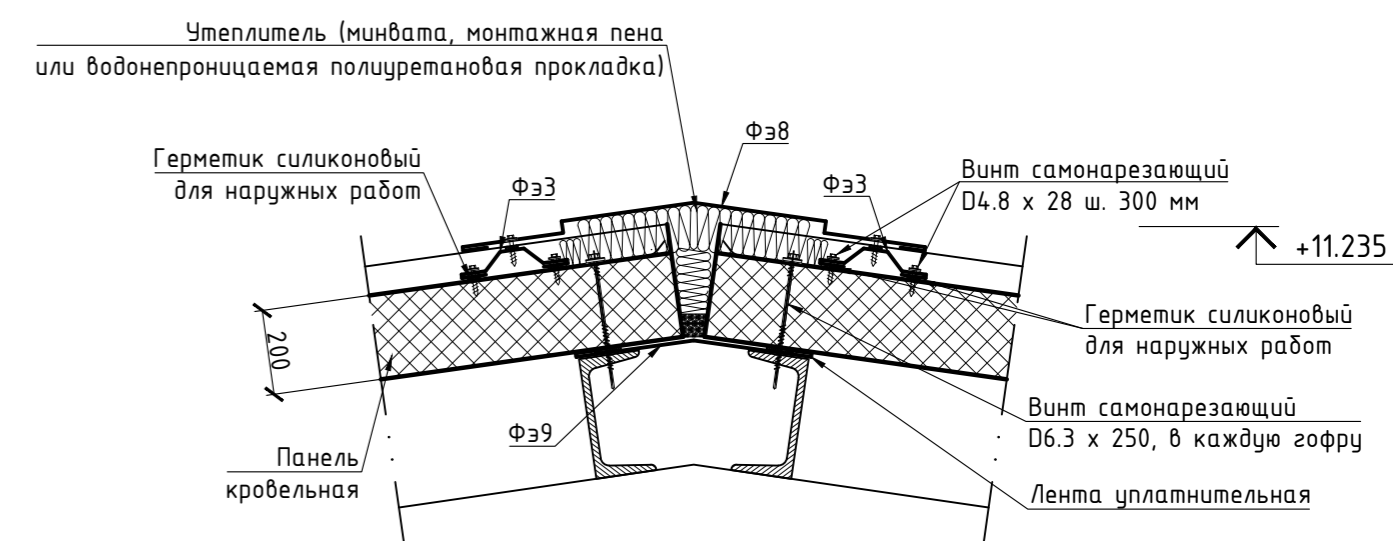



Профлист С8-1150-0.5
Гидро-ветрозащитный слой
Минплита ПЖ-120 - 150 мм
Ж/δ плита - 150 мм

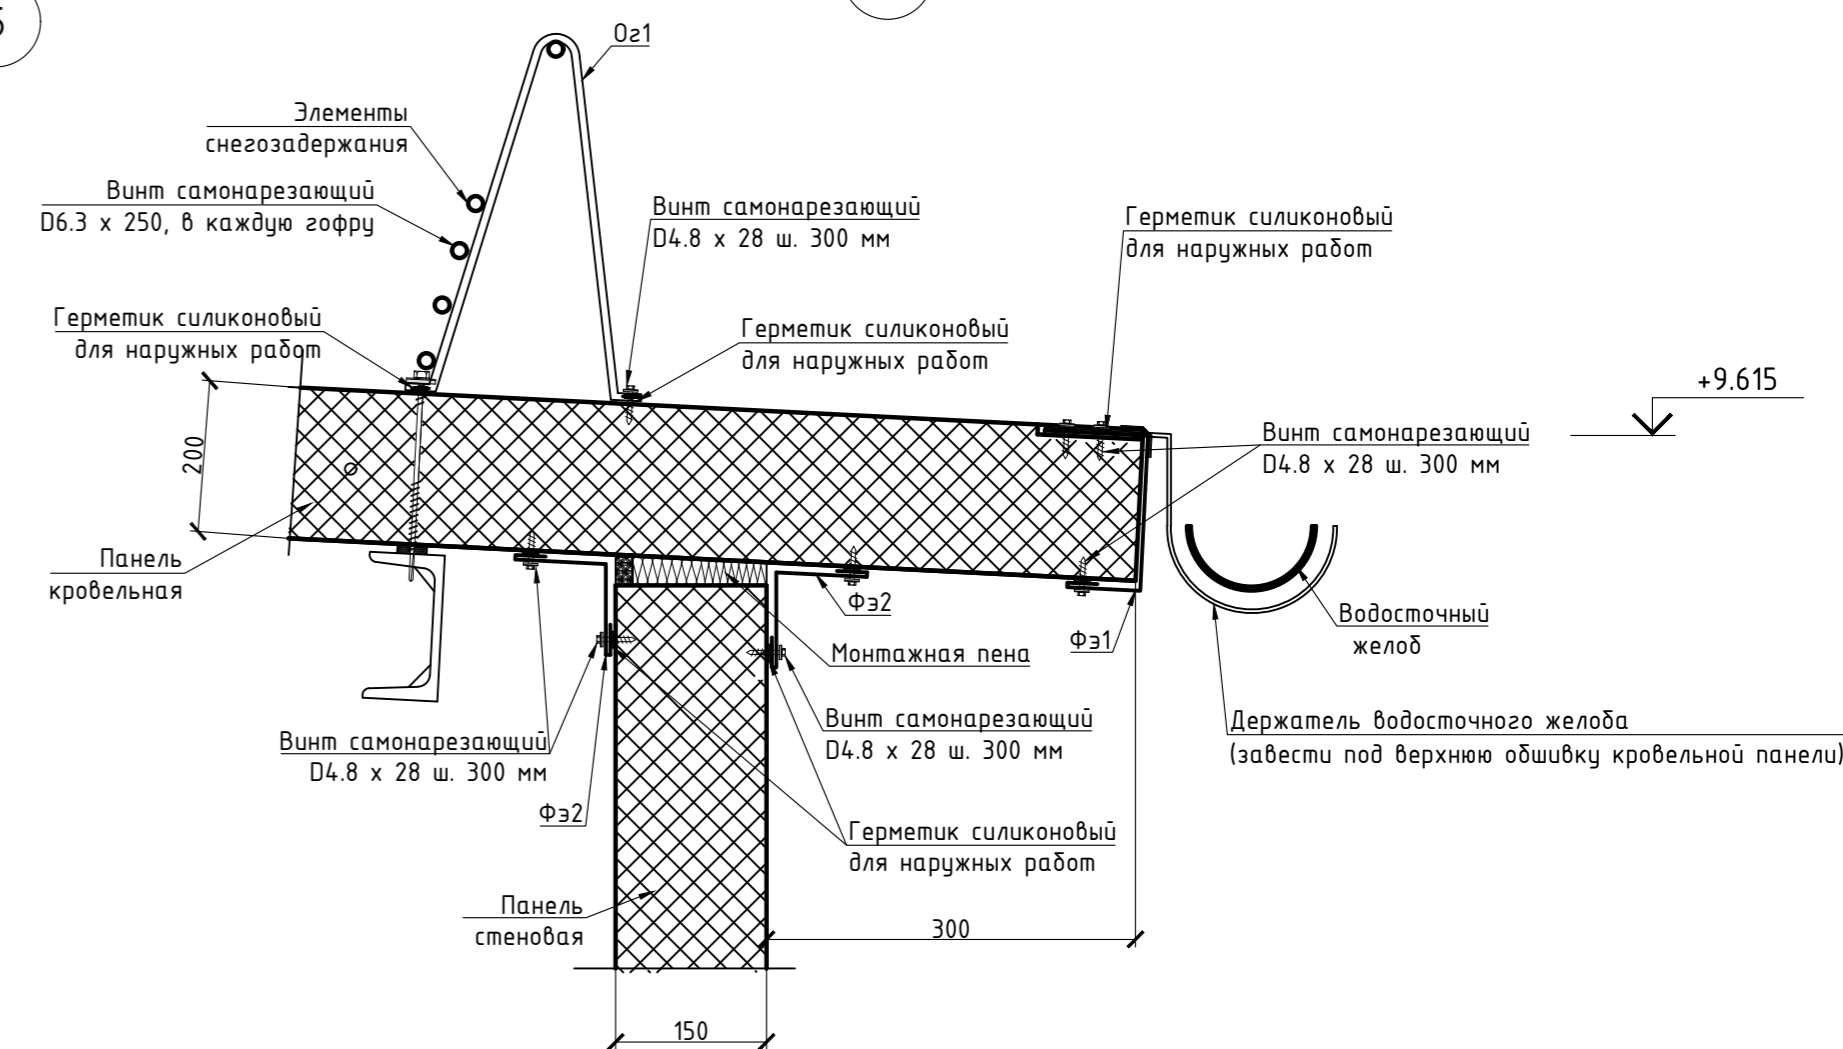

01-24/3Л-СВ-АР2					
ООО "Рябиновое". Реконструкция участка кучного выщелачивания горно-обогатительного комплекса "Рябиновский" (ГОК "Рябиновский")					
Изм.	Кол.уч.	Лист	№ док	Подпись	
				Дата	
Разработал	Крючков			04.24	
Проверил				04.24	
Архитектурные решения				Стадия	
				Лист	
				Листов	
Разрезы 1-1, 2-2, 3-3; Узлы 1, 2				000 «Северо-восток»	
И. контр.	Хейло			04.24	
ГИП	Денисов			04.24	


Инв. № подл. Подпись и дата. Взам. инв. №

Фасад 1 - 8

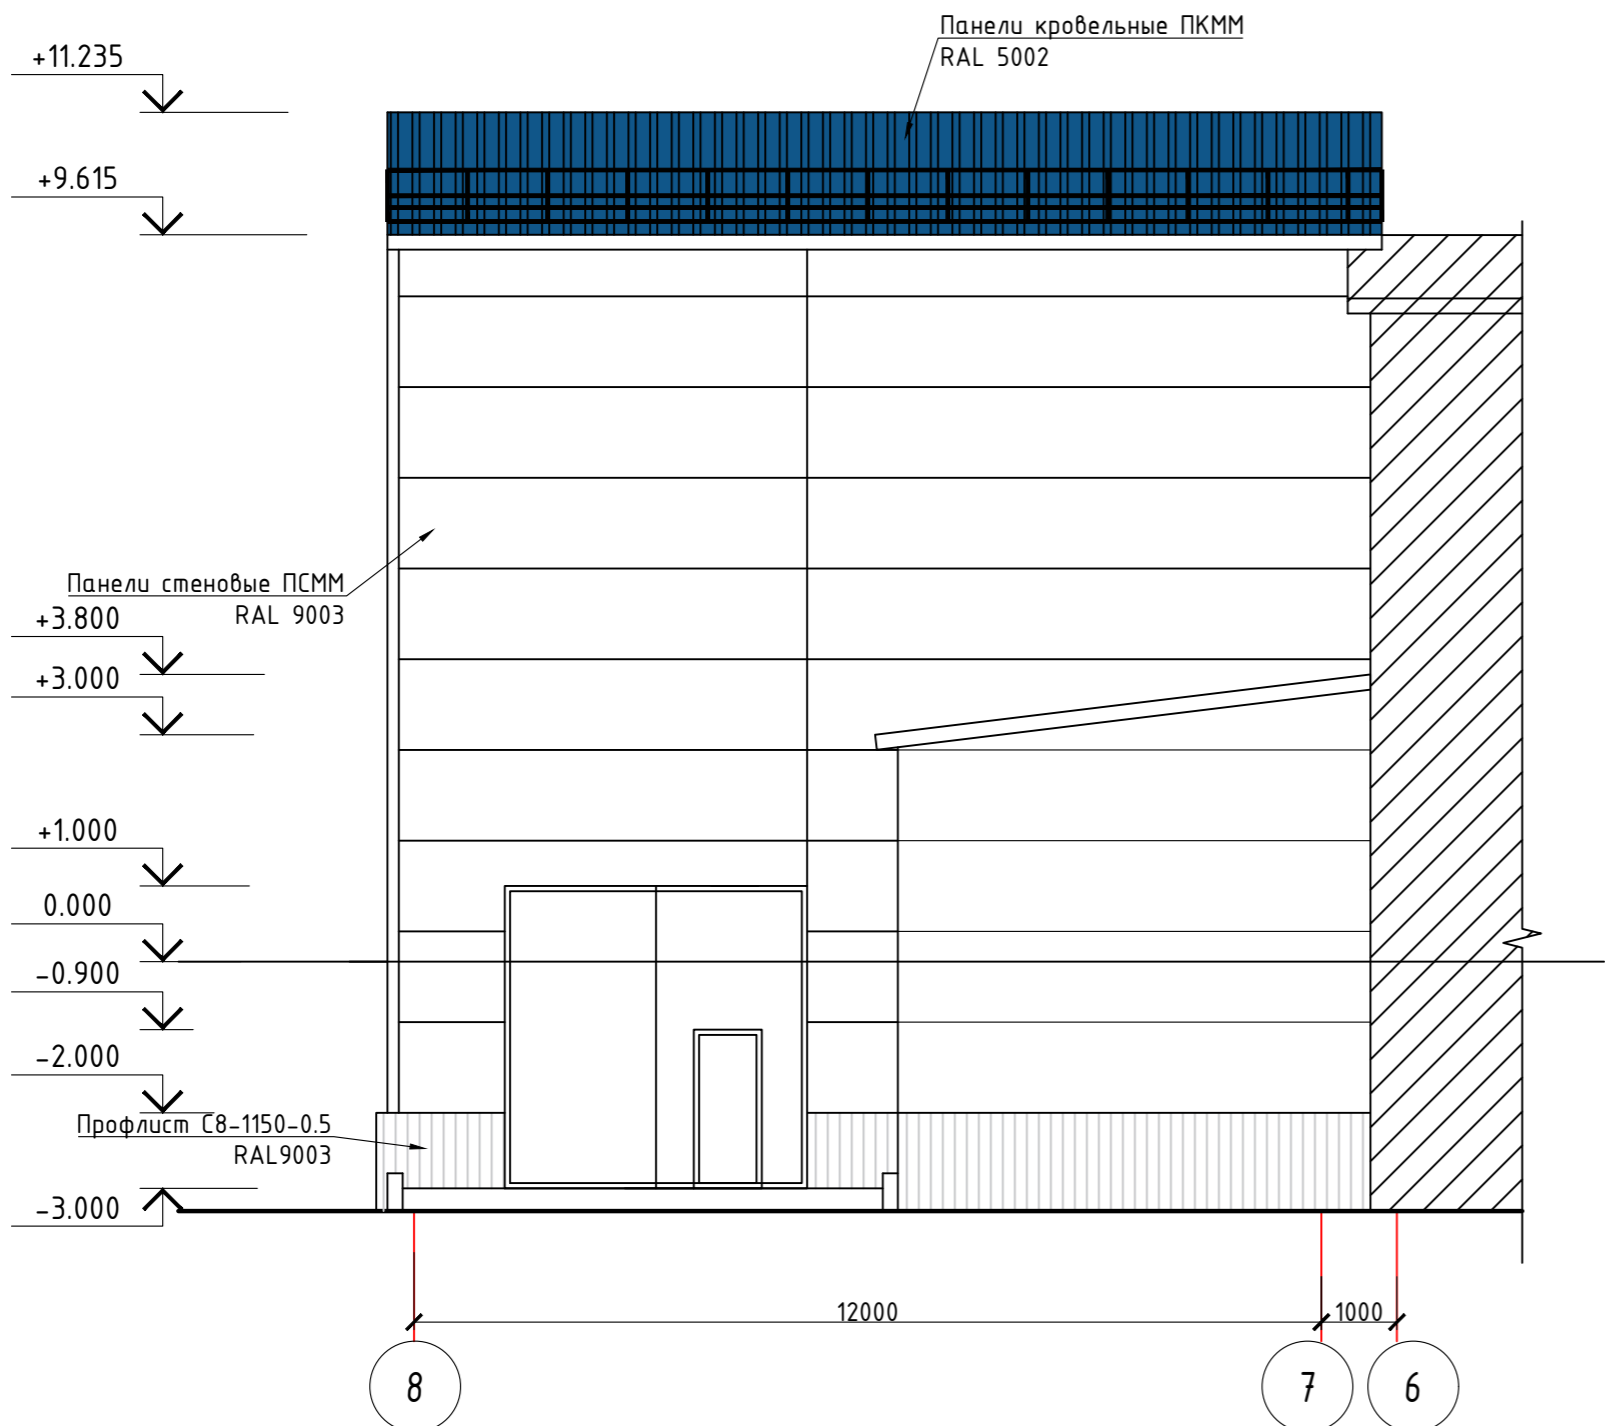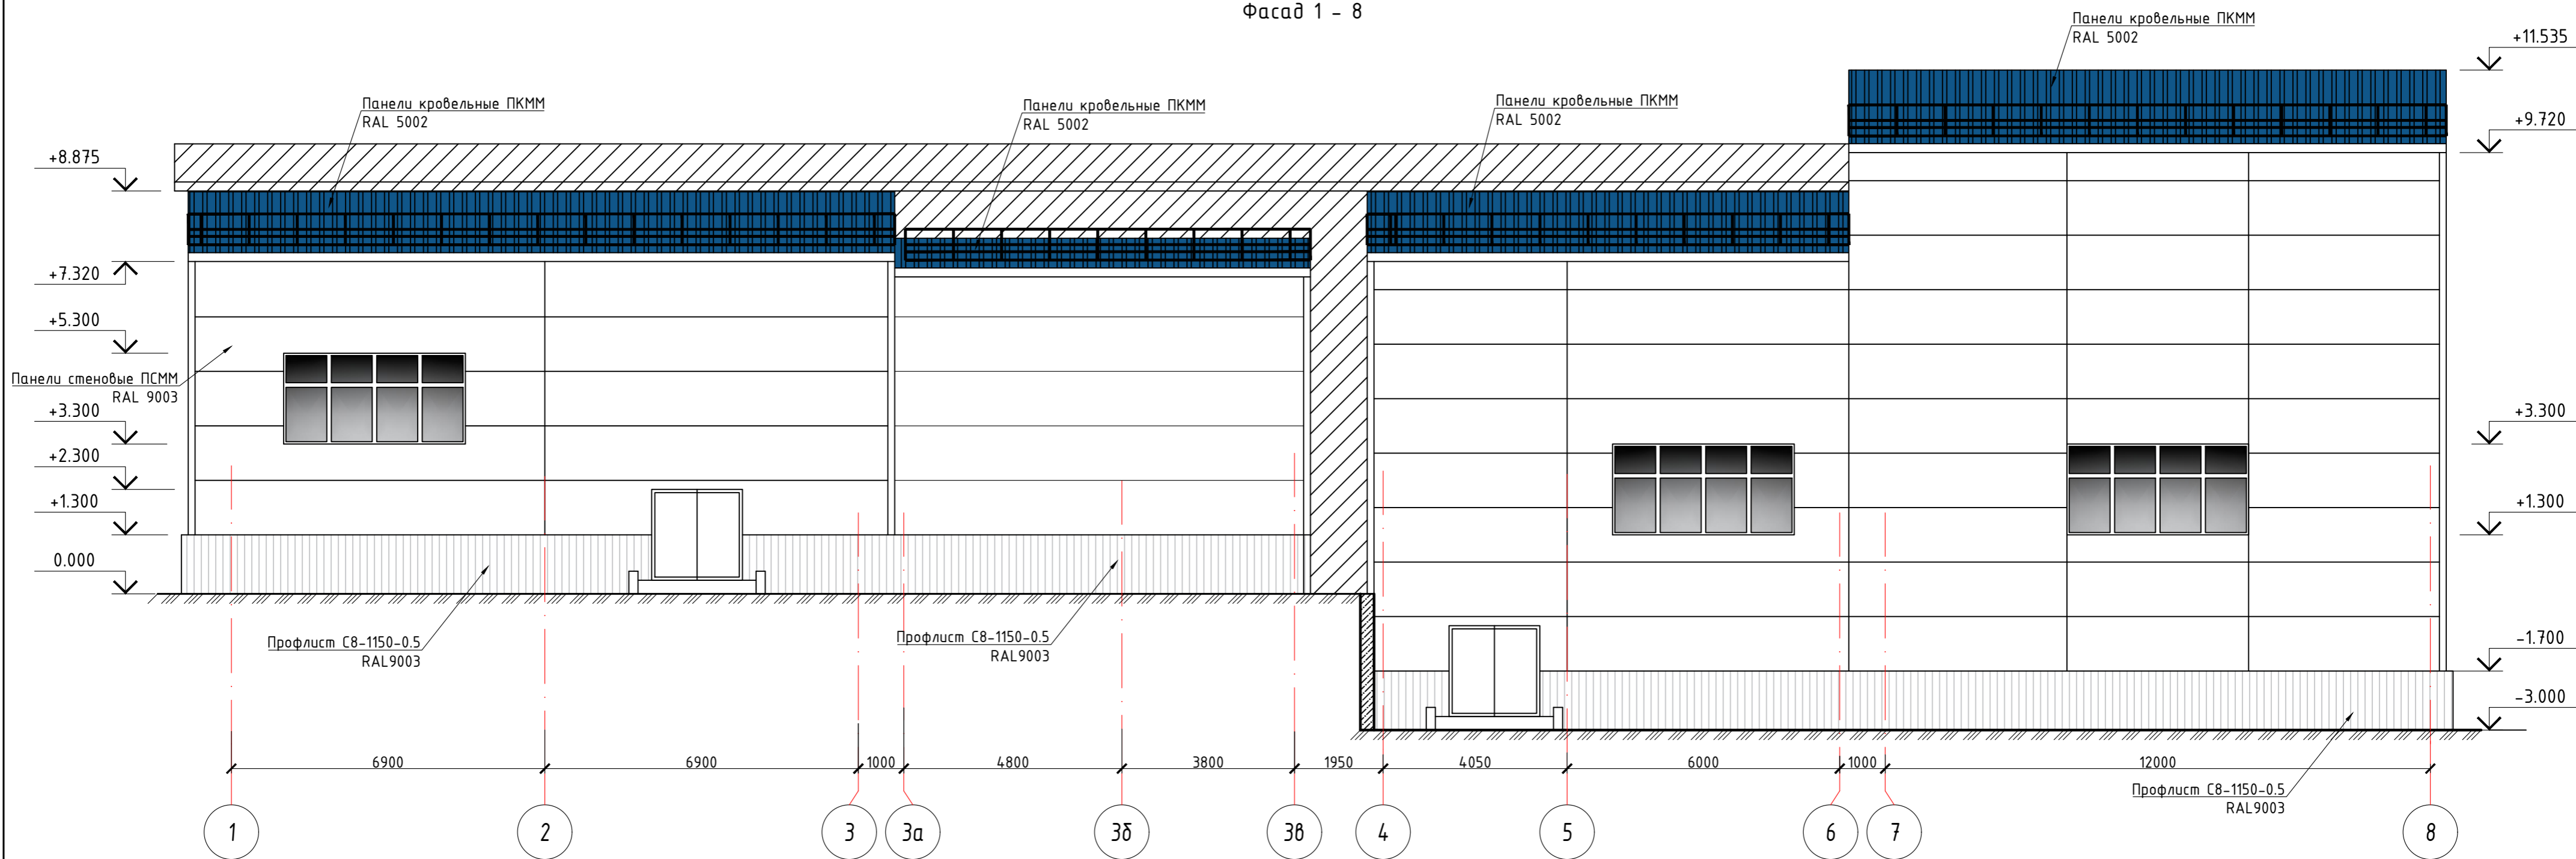

Инв. N подл. Подпись и дата Взам. инв. N

План кровли

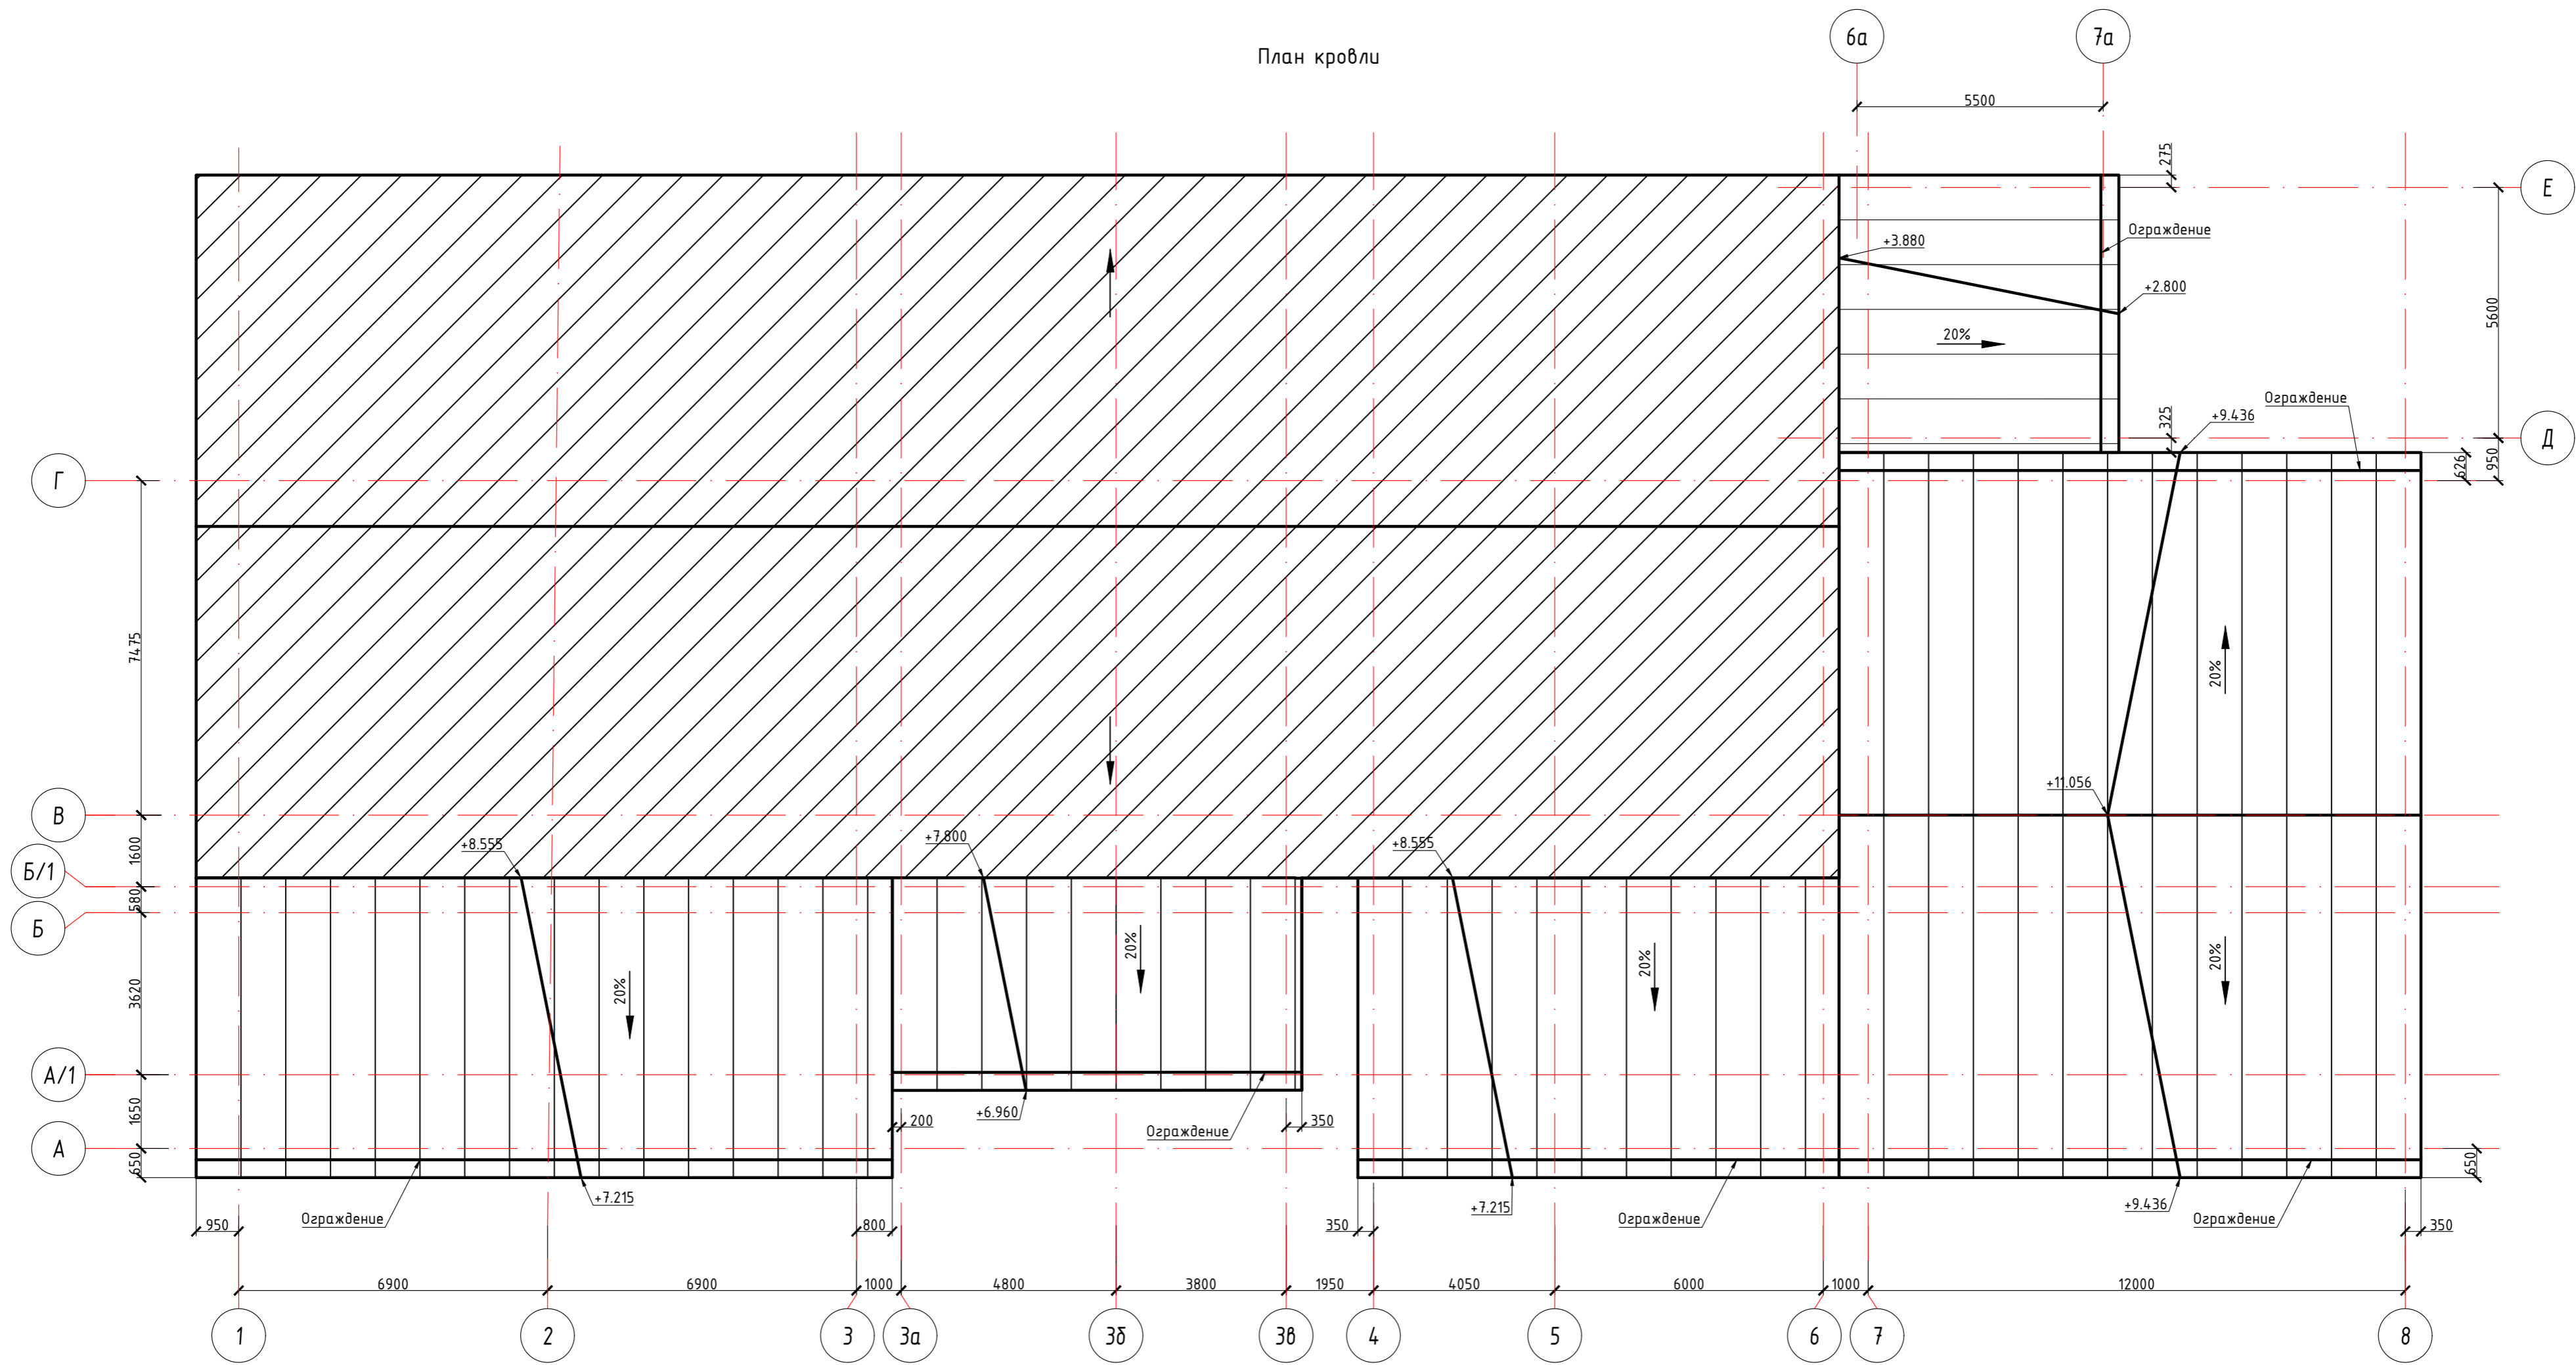

Инв. № подл.	Подпись и дата	Взам. инв. №
--------------	----------------	--------------

01-24/31-СВ-АР2					
ООО "Рябиновое". Реконструкция участка кучного выщелачивания горно-обогатительного комплекса "Рябиновский" (ГОК "Рябиновский")					
Изм.	Колуч.	Лист.	№ док	Подпись	Дата
Разработал	Крючков				04.24
Проверил					04.24
Архитектурные решения				Стадия	Лист
План кровли				П	4
И. контр				Хейло	04.24
ГИП				Денисов	04.24
План кровли				ООО «Северо-восток»	