


## Экспликация оборудования

Поз.	Наименование	Кол.	Характеристика
Существующее оборудование			
АГЗУ-7	Автоматическая групповая замерная установка	1	
ДЕ-1	Дренажная емкость	1	V=5,0 м <sup>3</sup>

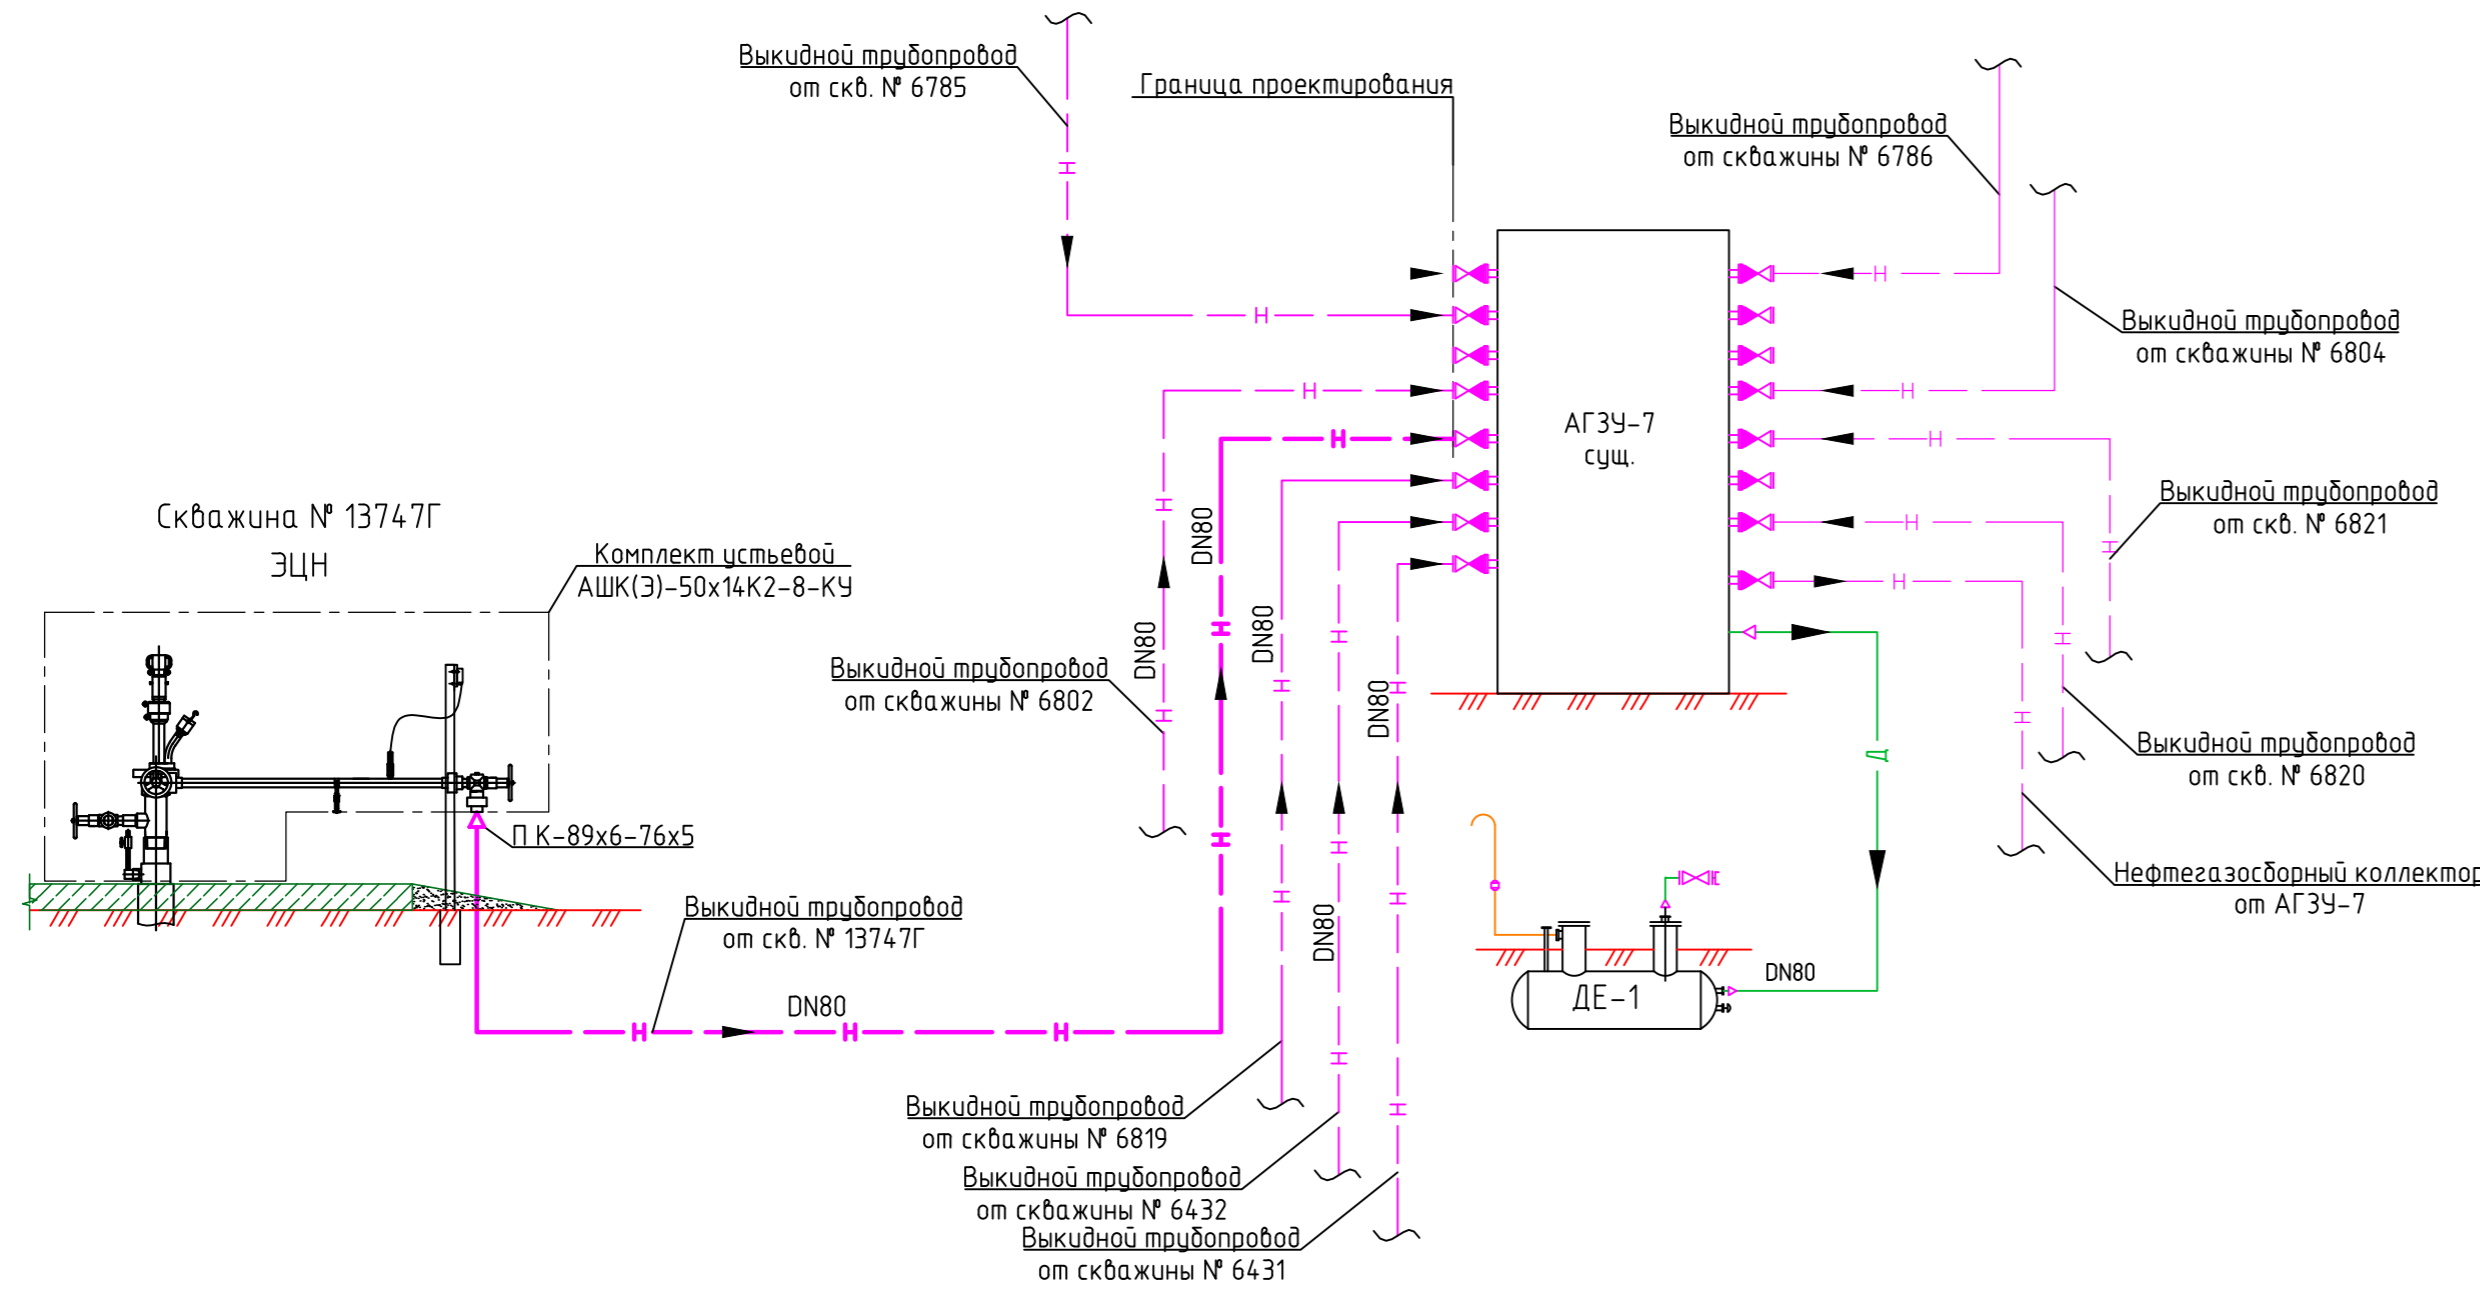

### Условные обозначения

- Н Нефтепровод
- Д Дренажный трубопровод
- Переход концентрический
- Арматура фланцевая ручная
- Клапан обратный фланцевый

- 1 Основной линией показаны проектируемое оборудование, тонкой – существующее.
- 2 Фонтанная арматура устья каждой из скважин учтена в проекте на строительство эксплуатационной нефтяной скважины и показана условно.

Д003330220000-П-ИОС7-01-Ч-001					
Обустройство Вятской площади Арланского нефтяного месторождения. Расширение куста № 7					
Изм.	Колуч.	Лист	№ док	Подп.	Дата
Разраб.	Аверина				10.22
Проверил	Юркин				10.22
Раздел 5 "Сведения об инженерном оборудовании, о сетях инженерно-технического обеспечения, перечень инженерно-технических мероприятий, содержание технологических решений". Подраздел 7 "Технологические решения". Книга 1 "Технология производства"					
Схема технологическая принципиальная. 1 этап строительства					
				000 "СВЗК"	

Согласовано				
Взам. инв. №				
Подп. и дата				
Инв. № подл.				