



1  
6

Отметка низа трубы, А

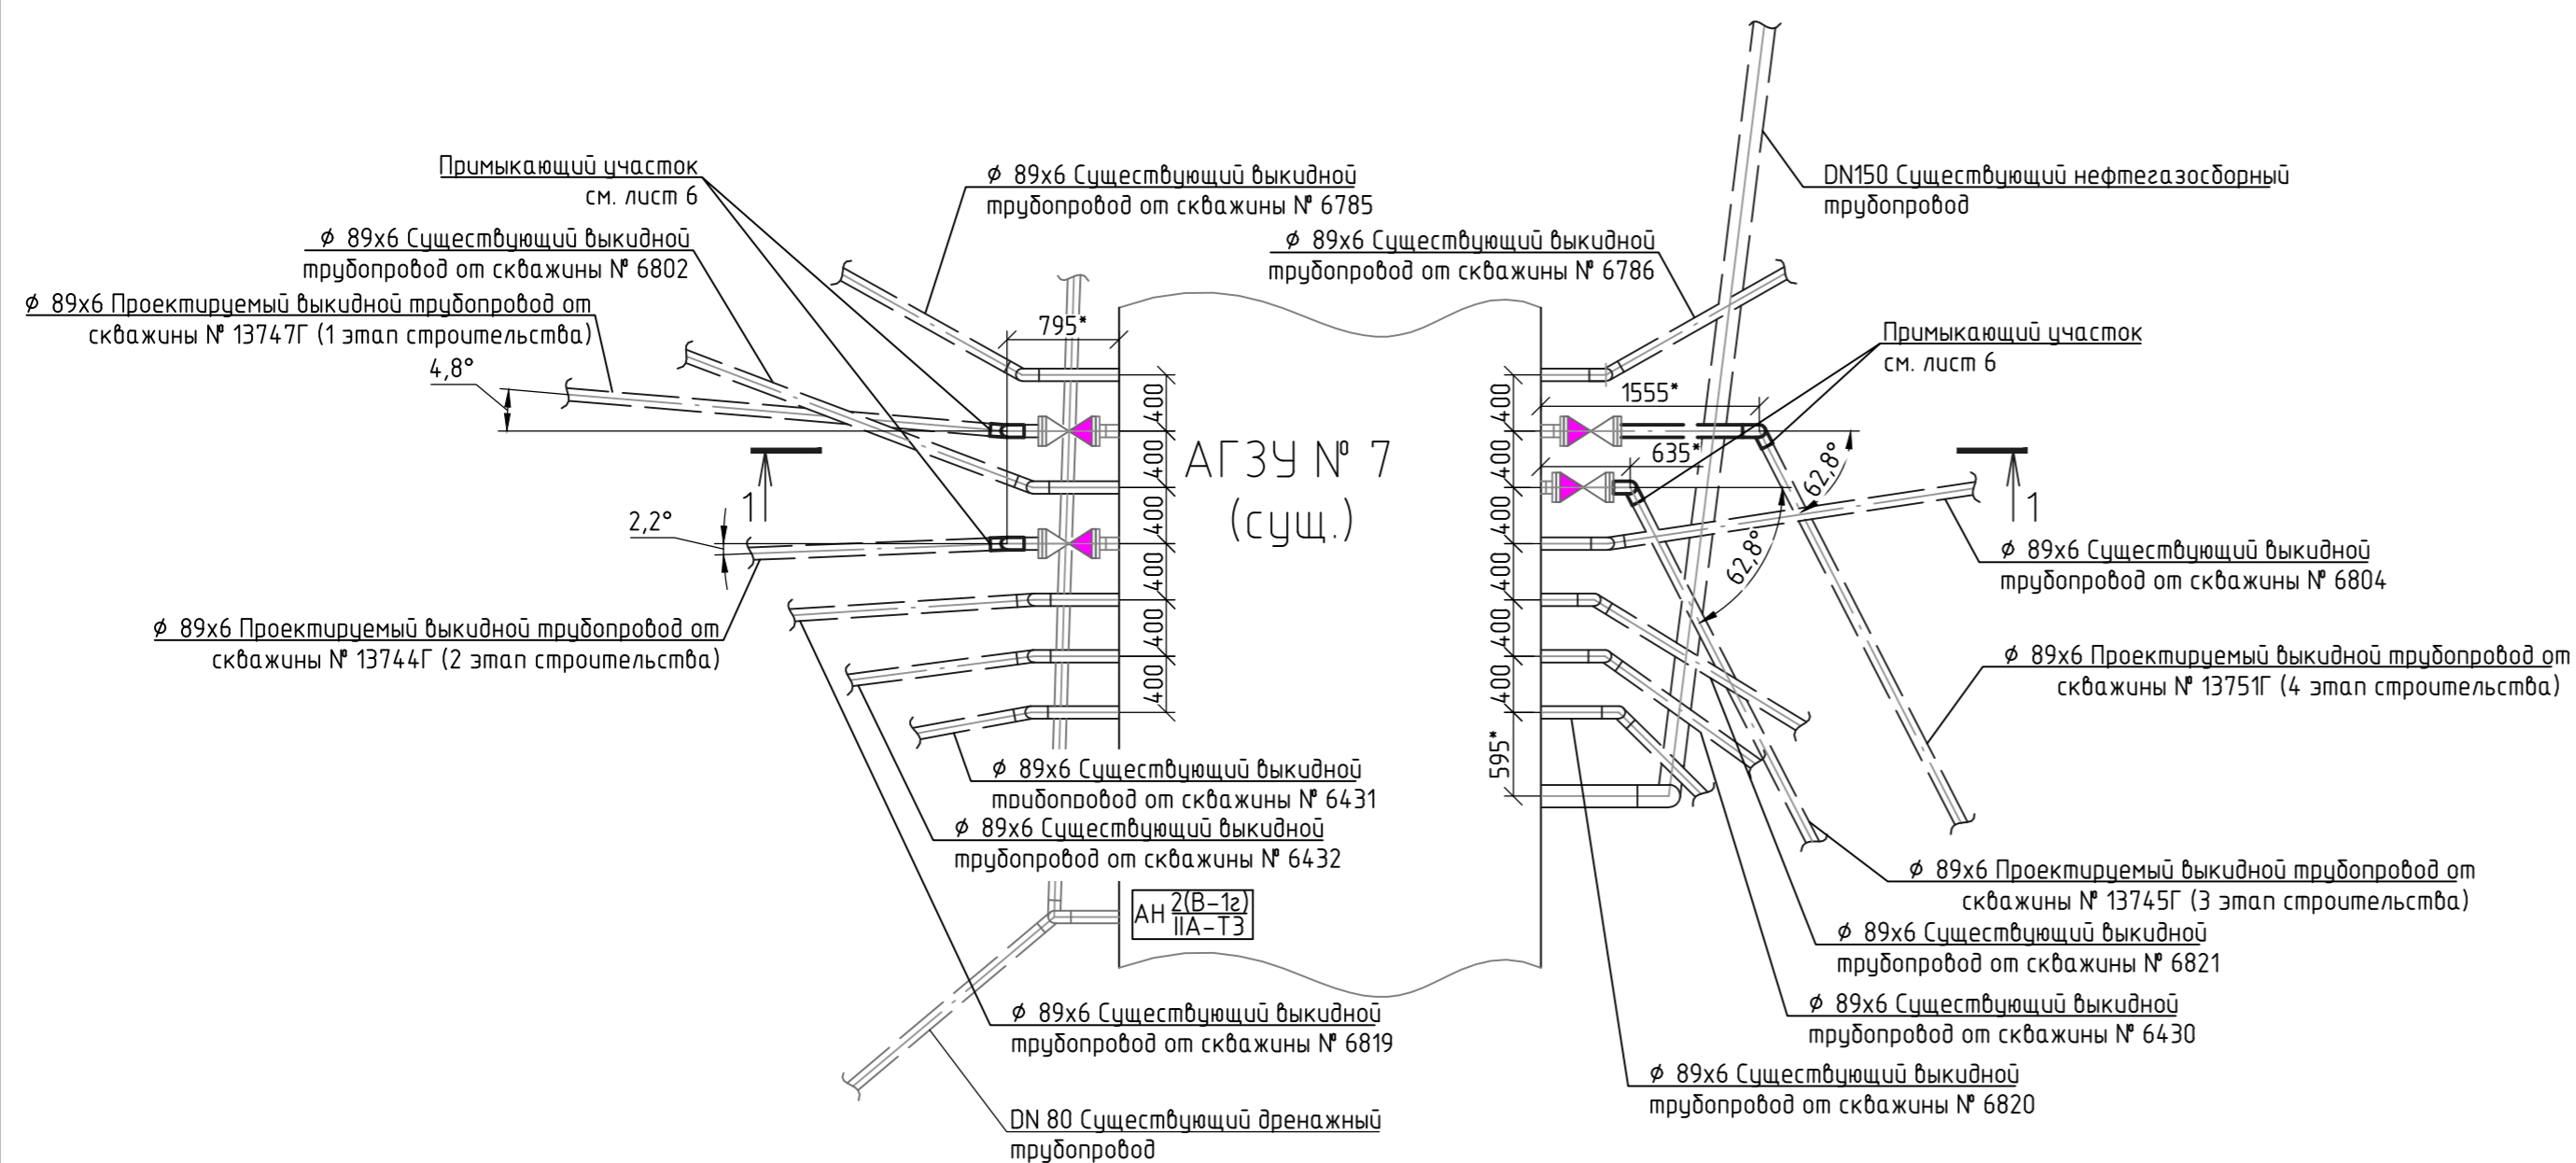

| № скв. | Абсолютная | Относительная |
|--------|------------|---------------|
| 13747Г | 154,00*    | -2,000        |
| 13744Г | 154,35*    | -1,650        |
| 13745Г | 154,00*    | -2,000        |
| 13751Г | 154,00*    | -2,000        |

1 - 1

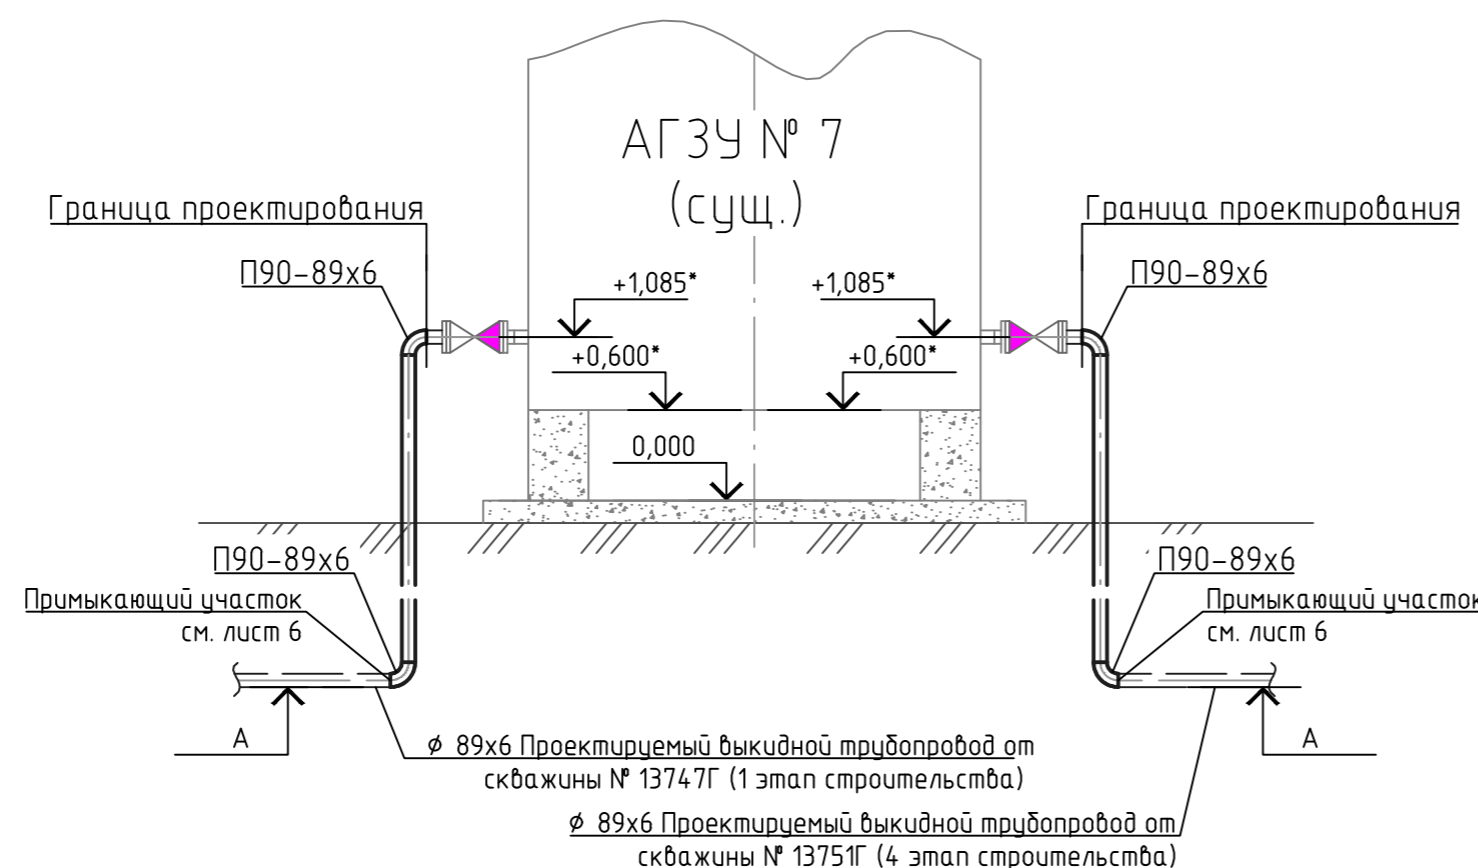

- 1 За отметку 0,000 принята планировочная отметка верха фундамента существующей АГЗУ 156,00\*.
- 2 План расположения площадки см. Д003330220000-П-ПЗУ-01.
- 3 \* - Отметки уточнить при монтаже.
- 4 Опознавательную окраску фланцевых соединений и трубопровода выполнить по ГОСТ 14202-69 «Трубопроводы промышленных предприятий. Опознавательная окраска, предупреждающие знаки и маркировочные щитки».
- 5 Надпись о направлении потоков наносить стрелками в соответствии с требованиями МУ-ЧОВ/01-01 утв. приказом ГД-01/9 от 19.01.2018 г.
- 6 Антикоррозионную защиту наружной поверхности трубопровода выполнить в соответствии с требованиями, указанными в текстовой части раздела.

|  |           |             |       |           |
|--|-----------|-------------|-------|-----------|
| Д003330220000-П-ИОС7-01-4-009  |           |             |       |           |
| Обустройство Вятской площадки Арланского нефтяного месторождения. Расширение куста № 7   |           |             |       |           |
| Изм.   | Колуч.    | Лист № док. | Подп. | Дата      |
| Разраб.  | Аверина   |             |       | 10.22     |
| Проверил   | Юркин     |             |       | 10.22     |
| Раздел 5 "Сведения об инженерном оборудовании, о сетях инженерно-технического обеспечения, перечень инженерно-технических мероприятий, содержание технологических решений". Подраздел 7 "Технологические решения". Книга 1 "Технология производства" |           |             |       |           |
| Подключение проектируемых трубопроводов к существующей АГЗУ № 7. Разрез  |           |             |       |           |
| Н.контр.   | Шешунова  |             |       | 10.22     |
| ГИП  | Понасенко |             |       | 10.22     |
| Стадия   |           |             | Лист  | Листов    |
| п  |           |             | 9     |           |
| ООО "СВЗК"   |           |             |       | Формат А2 |

|              |  |
|--------------|--|
| Согласовано  |  |
| Взам. инв. № |  |
| Подп. и дата |  |
| Инв. № подл. |  |