





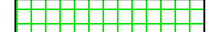

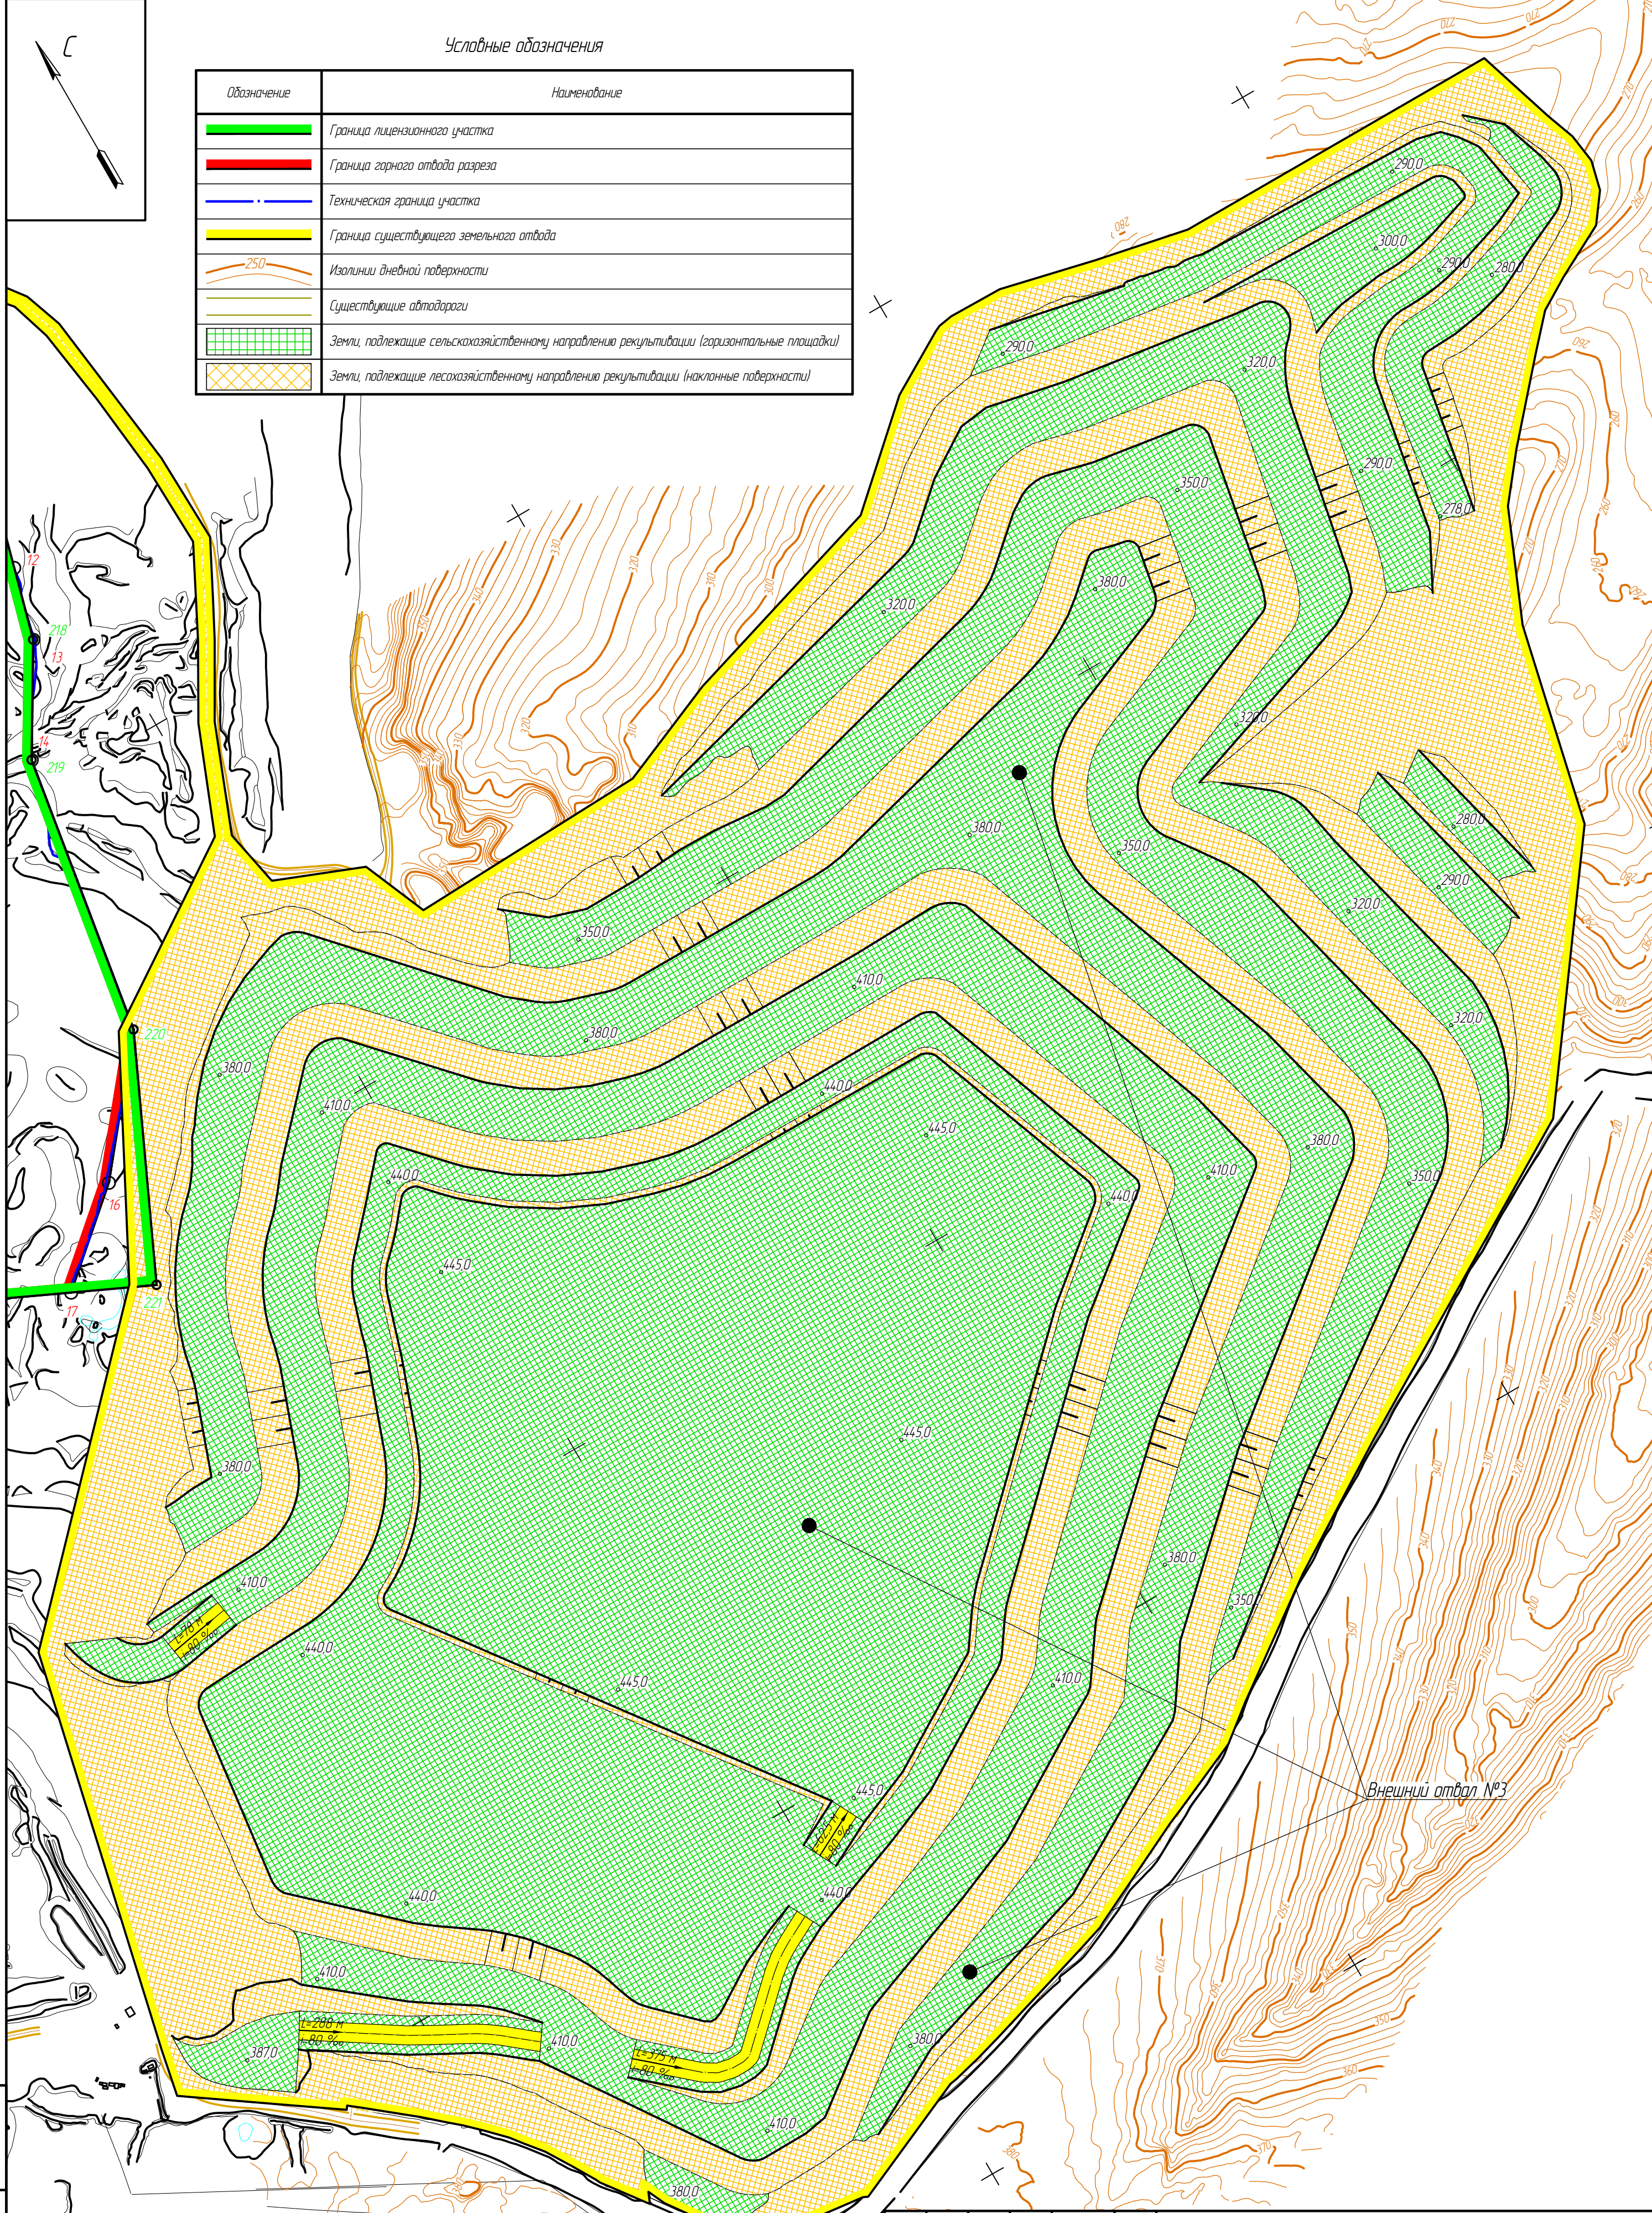


Условные обозначения

Обозначение	Наименование
	Граница лицензионного участка
	Граница горного отвода разреза
	Техническая граница участка
	Граница существующего земельного отвода
	Изолинии дневной поверхности
	Существующие автодороги
	Земли, подлежащие сельскохозяйственному направлению рекультивации (горизонтальные площадки)
	Земли, подлежащие лесохозяйственному направлению рекультивации (наклонные поверхности)



Изм. № подл. Подл. и дата. Взам. инв. №

						2-2022/П-Г			
						Объект размещения отходов – Внешний отвал №3, формируемый при отработке запасов угля участков открытых горных работ «Бунгурский 1-3» и «Бунгурский 4-6»			
Изм.	Кол. уч.	Лист	№ док.	Подп.	Дата	Отвалообразование	Стадия	Лист	Листов
Разраб.		МС Матвеева					П	2	
Проб.		СО Ермаков				Положение отдельных работ на конец рекультивации М 1:5000	ООО «СГП»		
Н.контр.		АН Астафьева							
ГИП		АВ Гудман							