


# Баланс участка

Наименование	Количество	
	га	%
Площадь в земельном отводе, в т.ч.:	296,3276	100
Внешний отвал №3, в т.ч.:	247,6294	83,0
- Склад ПСП №1	0,6948	-
- Склад ПСП №2	17,7909	-
Внешний отвал №3 (Сущ.), в т.ч.:	9,5334	3,0
- Склад ПСП №1	3,8684	-
Сети водоотведения (канавы, трубопровод и отстойник)	6,6555	2,0
Сети электроснабжения	0,8722	0,3
Незадействованные земли	31,6471	11,7

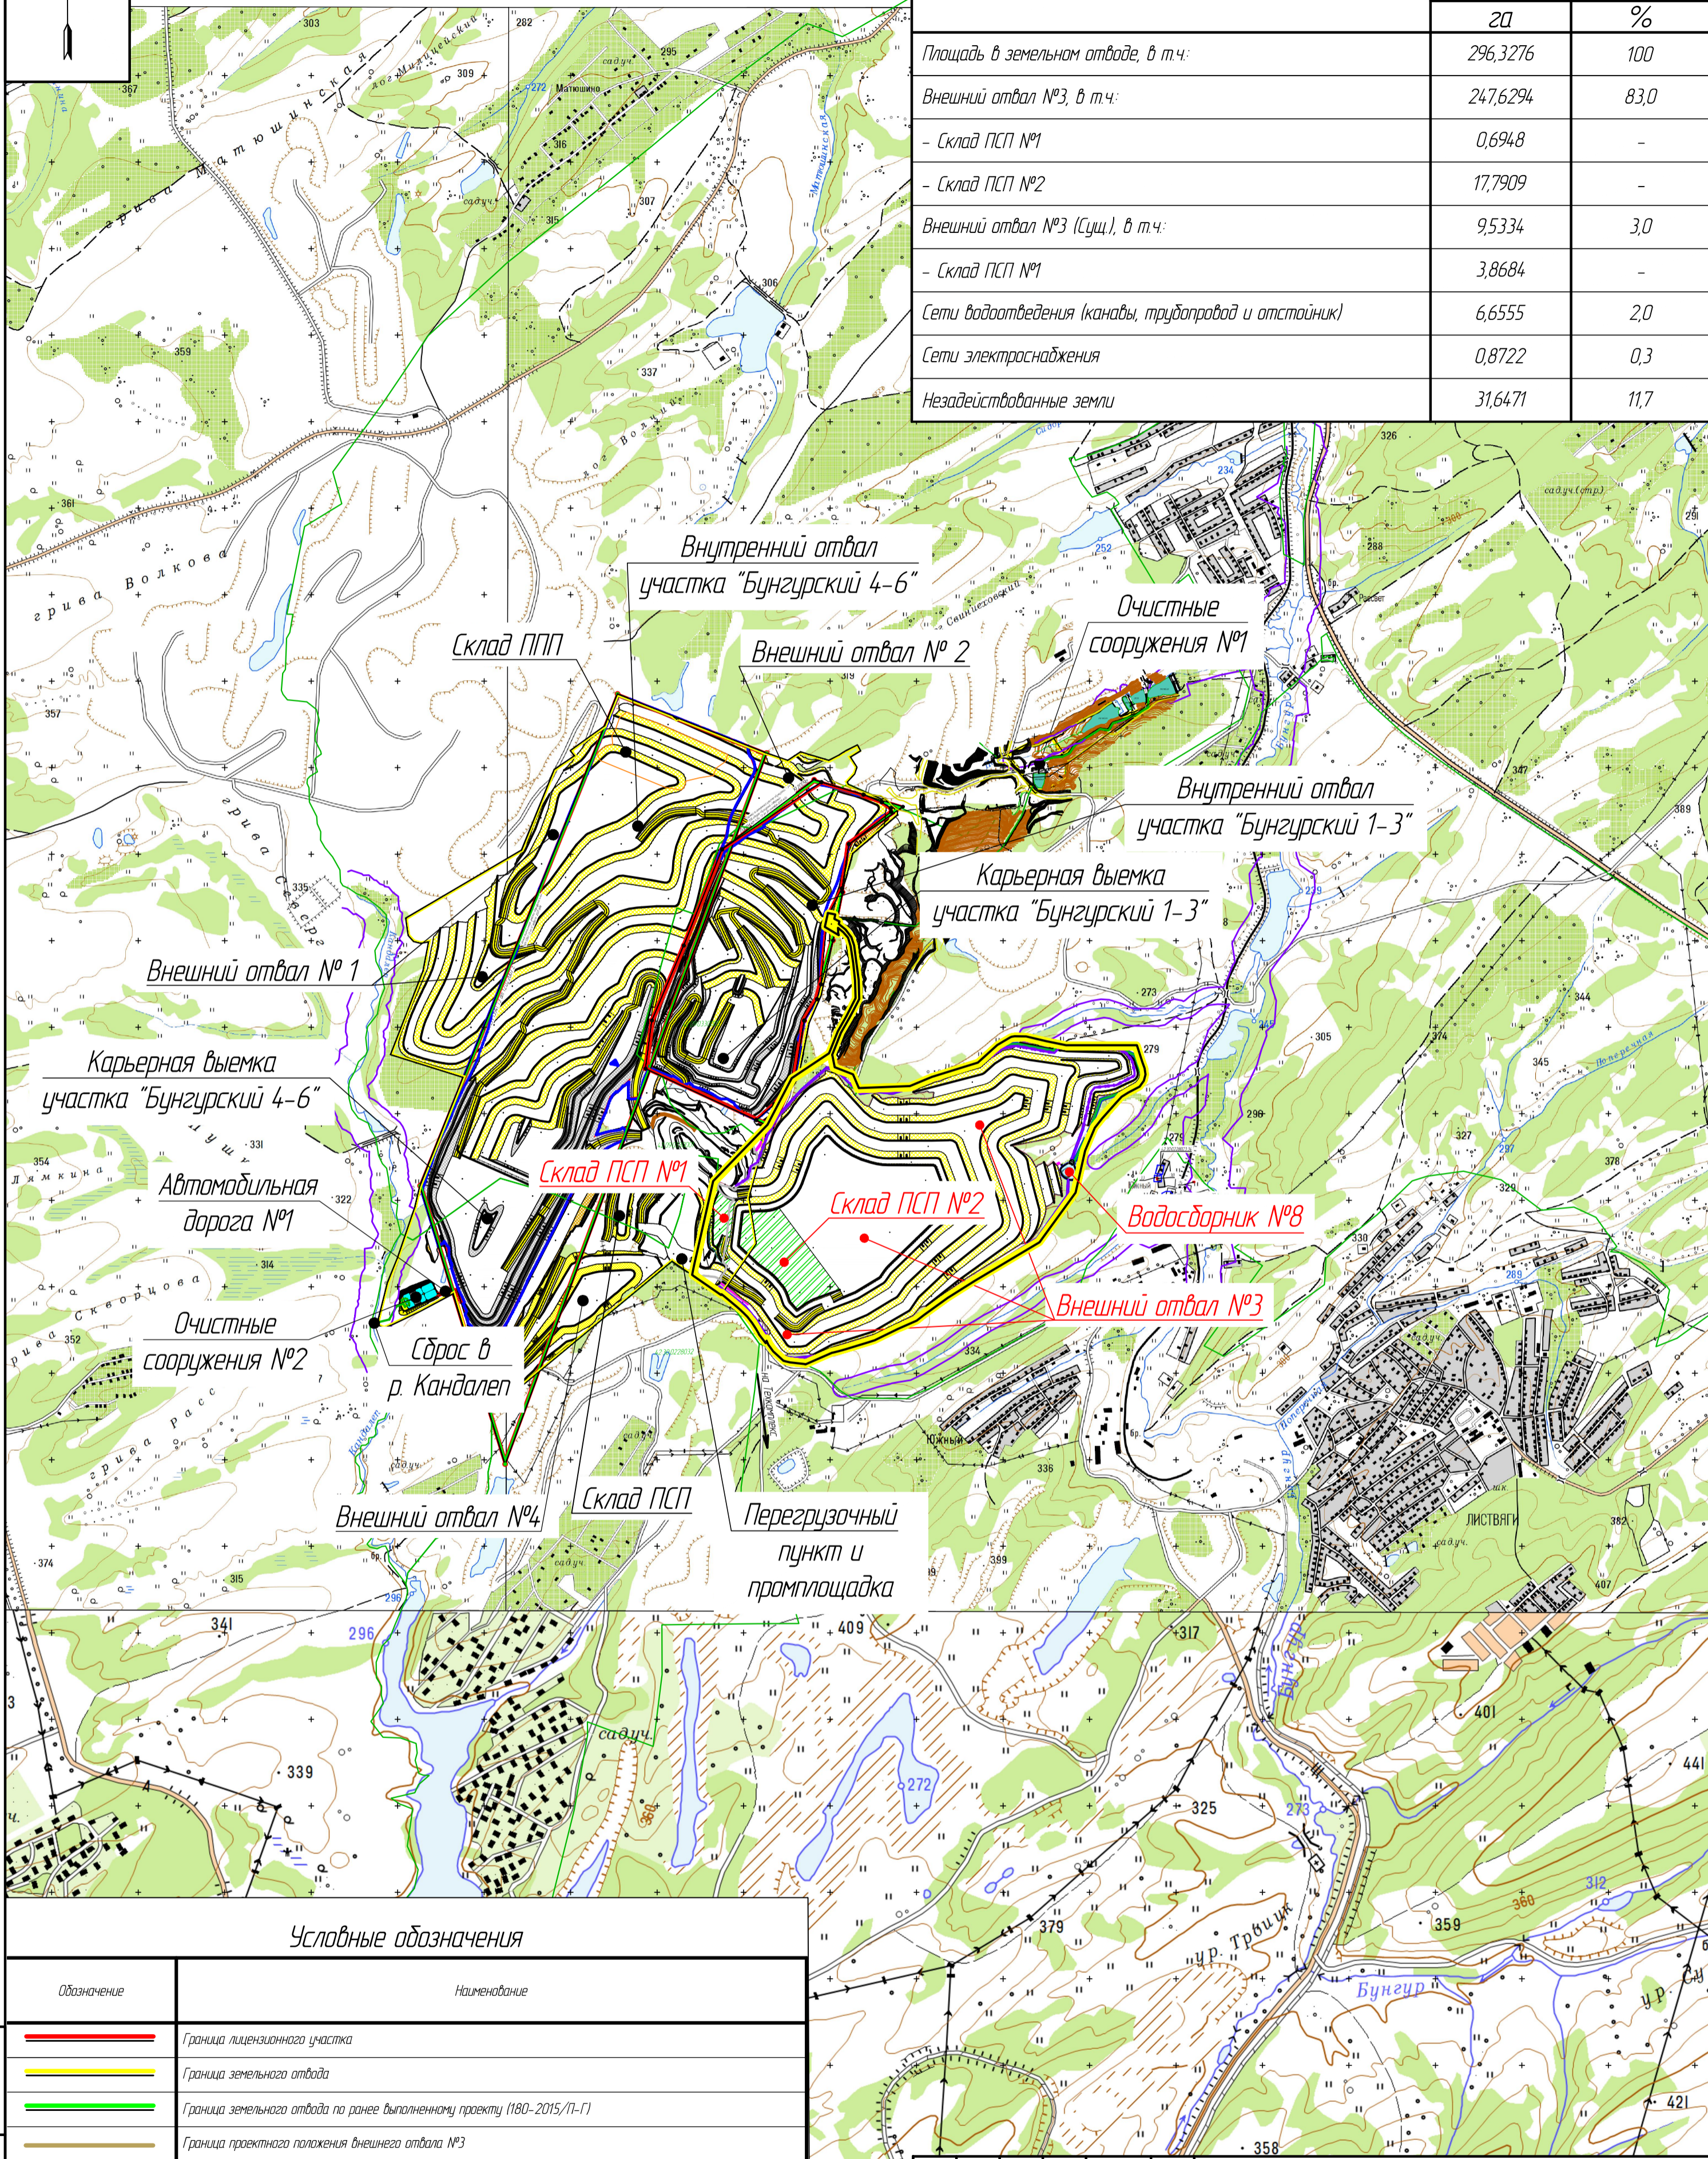

## Условные обозначения

Обозначение	Наименование
	Граница лицензионного участка
	Граница земельного отвода
	Граница земельного отвода по ранее выполненному проекту (180-2015/П-Г)
	Граница проектного положения внешнего отвала №3
	Граница существующего положения внешнего отвала №3
	Граница проектируемых сетей электроснабжения
	Граница проектируемых сетей водоотведения и отстойника
	Существующие объекты, ранее запроектированные (180-2015/П-Г)
	Проектируемые объекты
	Граница водоохранной зоны

2-2022/П-Г					
Объект размещения отходов - Внешний отвал №3, формируемый при отработке запасов угля участков открытых горных работ «Бунгурский 1-3» и «Бунгурский 4-6»					
Изм.	Кол. уч.	Лист	№ док.	Подп.	Дата
			И.М. Анисимова		
Положение отвальных работ на конец отвалообразования				Стация	Лист
				П	1
				Листов	
				2	
Ситуационный план М 1:25000					
ООО «СГП»					