


СИТУАЦИОННЫЙ ПЛАН М 1:5000

ЭКСПЛИКАЦИЯ ЗДАНИЙ И СООРУЖЕНИЙ

Номер на плане	Наименование	Примечание
1	Карьер	реконструкция
2	Отвал скальной вскрыши	проектируемое
3	Склад забалансовой руды	проектируемое
4	Площадка руды-отстойника	проектируемое
5	Склад строительного камня	проектируемое
6	Отвал рыхлой вскрыши	проектируемое
7	Автомобильные дороги	проектируемое
7.1	Технологическая автодорога на отвал рыхлой вскрыши	проектируемое
7.2	Автодорога на площадку руды-отстойника	проектируемое

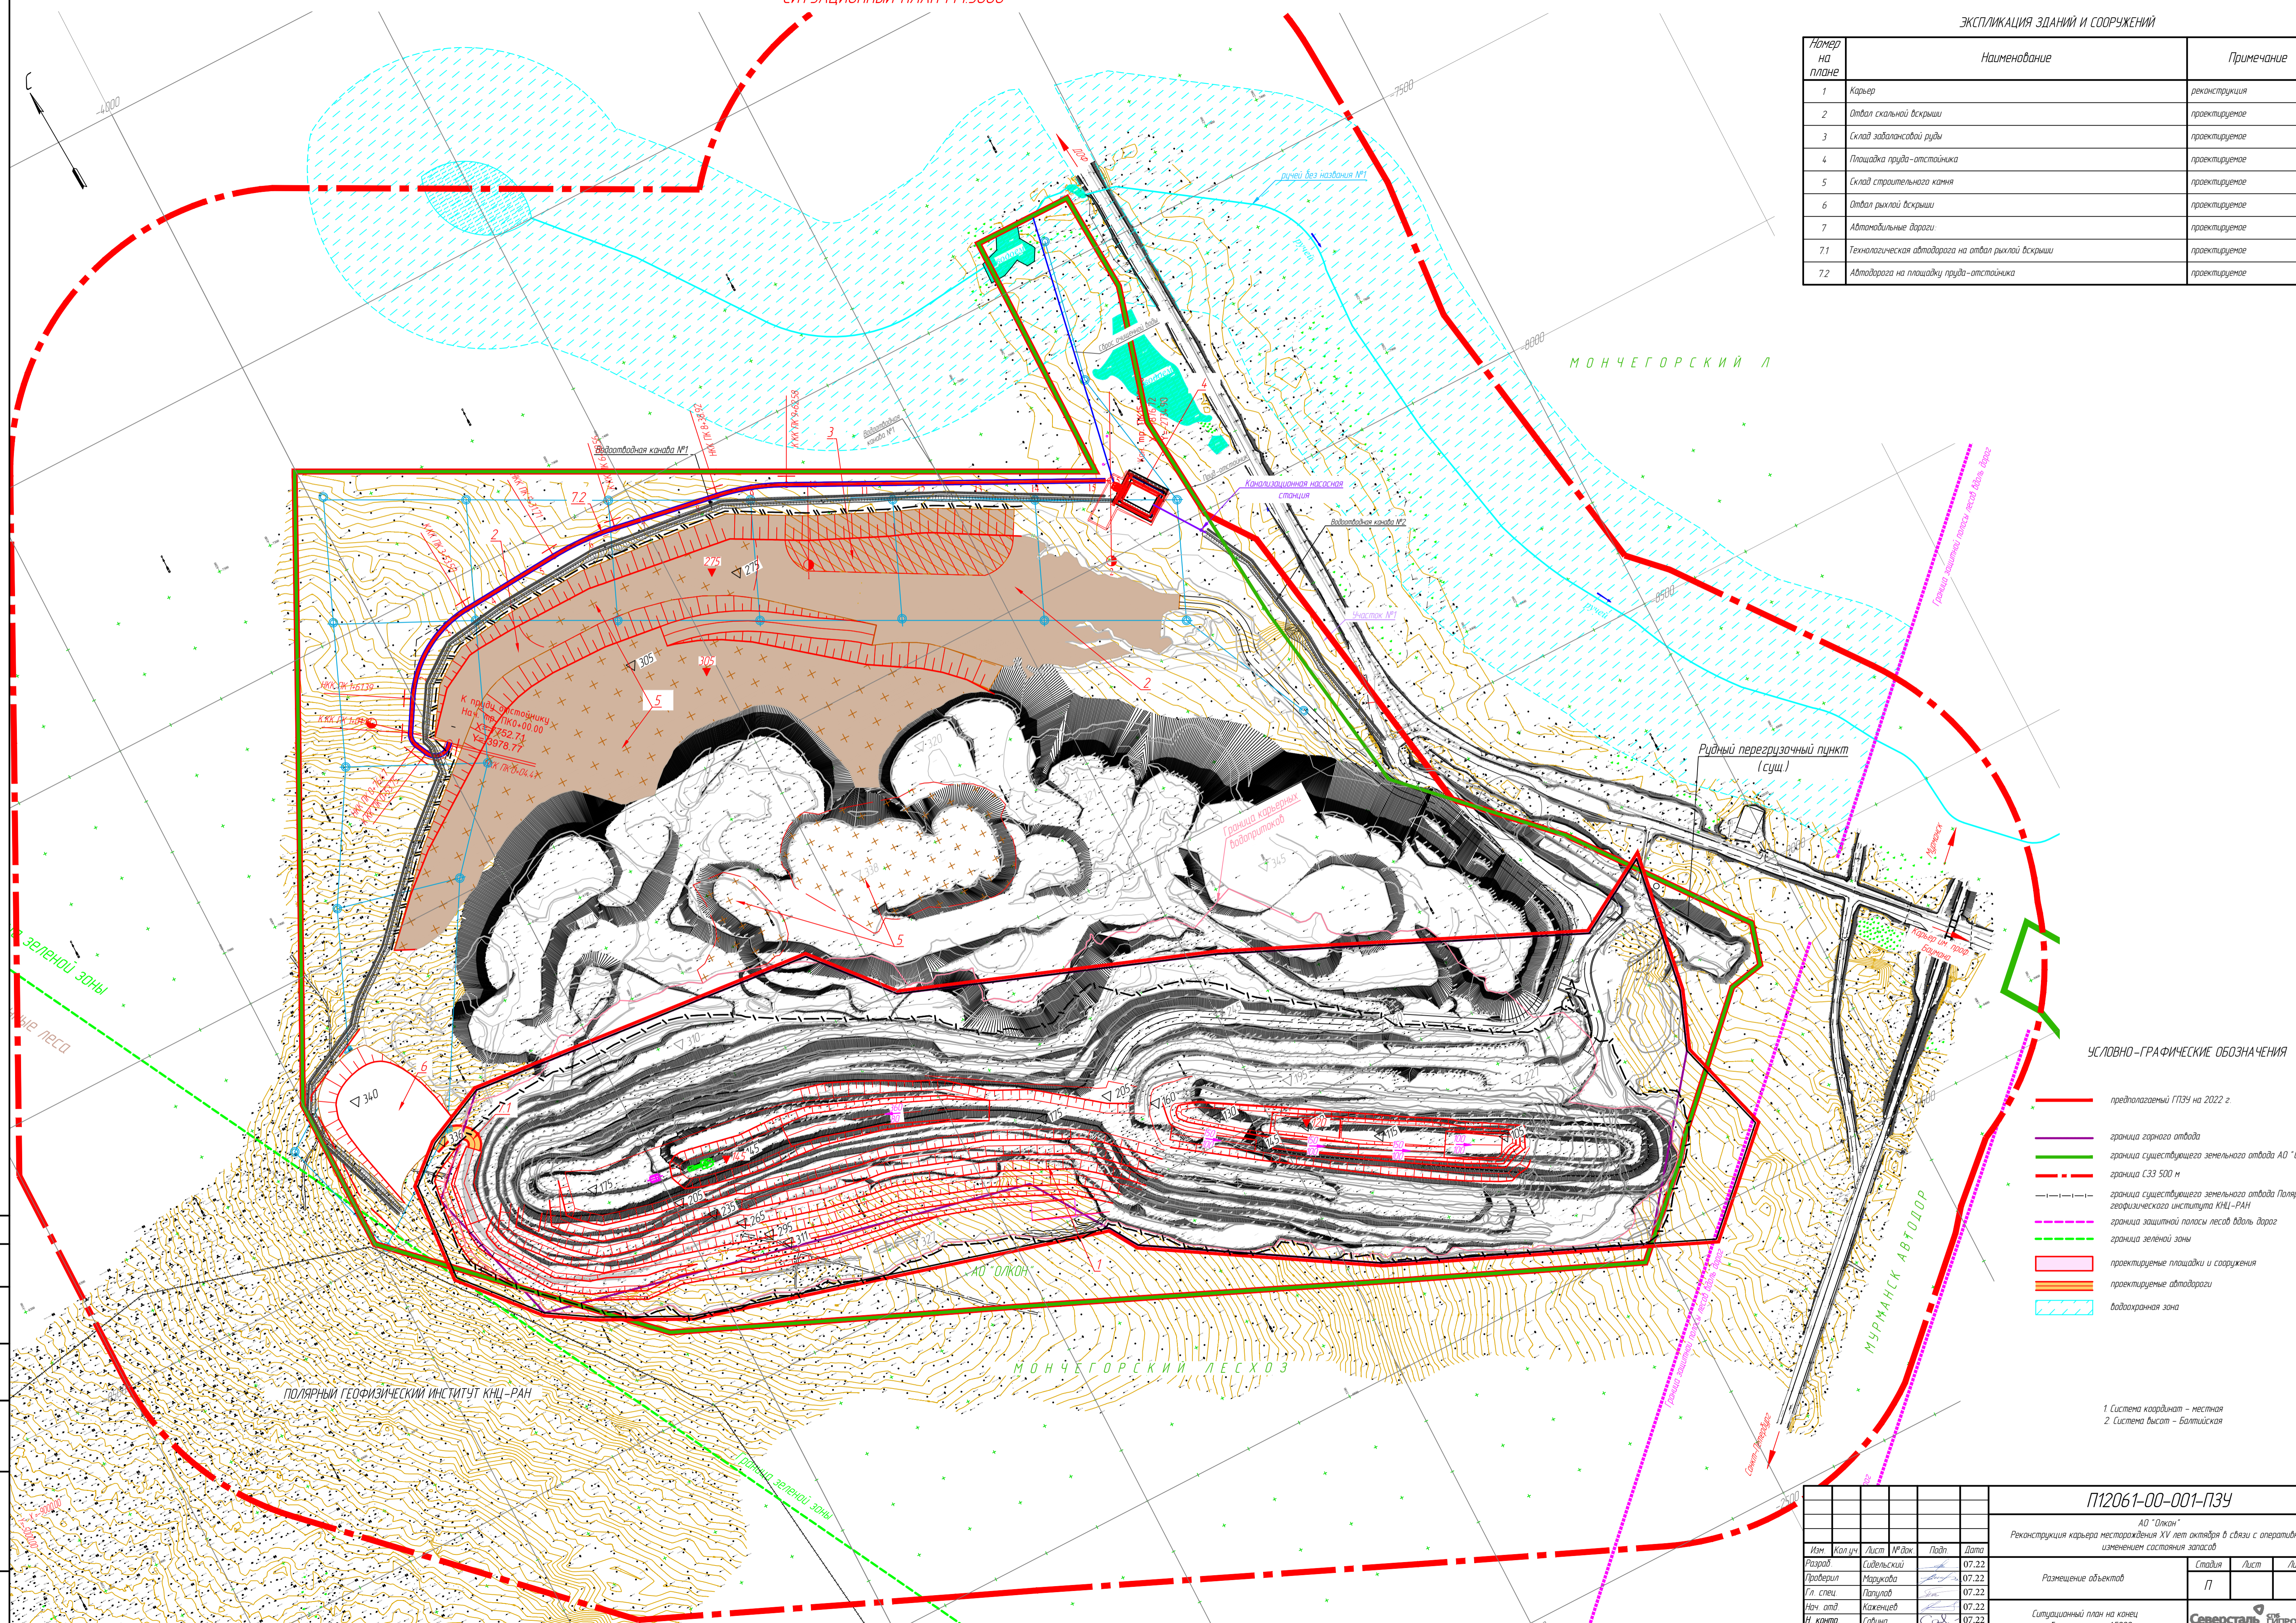

УСЛОВНО-ГРАФИЧЕСКИЕ ОБОЗНАЧЕНИЯ

- - - - - предполагаемый ПЗЗ на 2022 г.
- граница горного отвала
- граница существующего земельного отвала АО "Олжон"
- - - - - граница СЗЗ 500 м
- - - - - граница существующего земельного отвала Полярного геофизического института КНЦ-РАН
- - - - - граница защитной полосы лесов вдоль дорог
- - - - - граница зеленой зоны
- проектируемые площадки и сооружения
- проектируемые автодороги
- ▨ водоохранная зона

1 Система координат - местная
2 Система высот - Балтийская

П12061-00-001-ПЗУ					
АО "Олжон"					
Реконструкция карьера месторождения XV лет октября в связи с оперативным изменением состояния запасов					
Изм.	Кол. изм.	Лист	ЛР/вк	Подп.	Дата
Разработ		Сидельский			07.22
Проверил		Матржкова			07.22
Гл. спец.		Палунов			07.22
Нач. отд.		Коженцов			07.22
И. контр.		Савина			07.22
ГИП		Курян			07.22
Размещение объектов					Стр.
Ситуационный план на конец отработки карьера 1:5000					Лист
Северсталь ГИПРОШАХТ					Листов
Формат А1					1