СИТУАЦИОННЫЙ ПЛАН УЧАСТКА ЗАПАДНЫЙ НА КОНЕЦ ОТРАБОТКИ. М1:5000

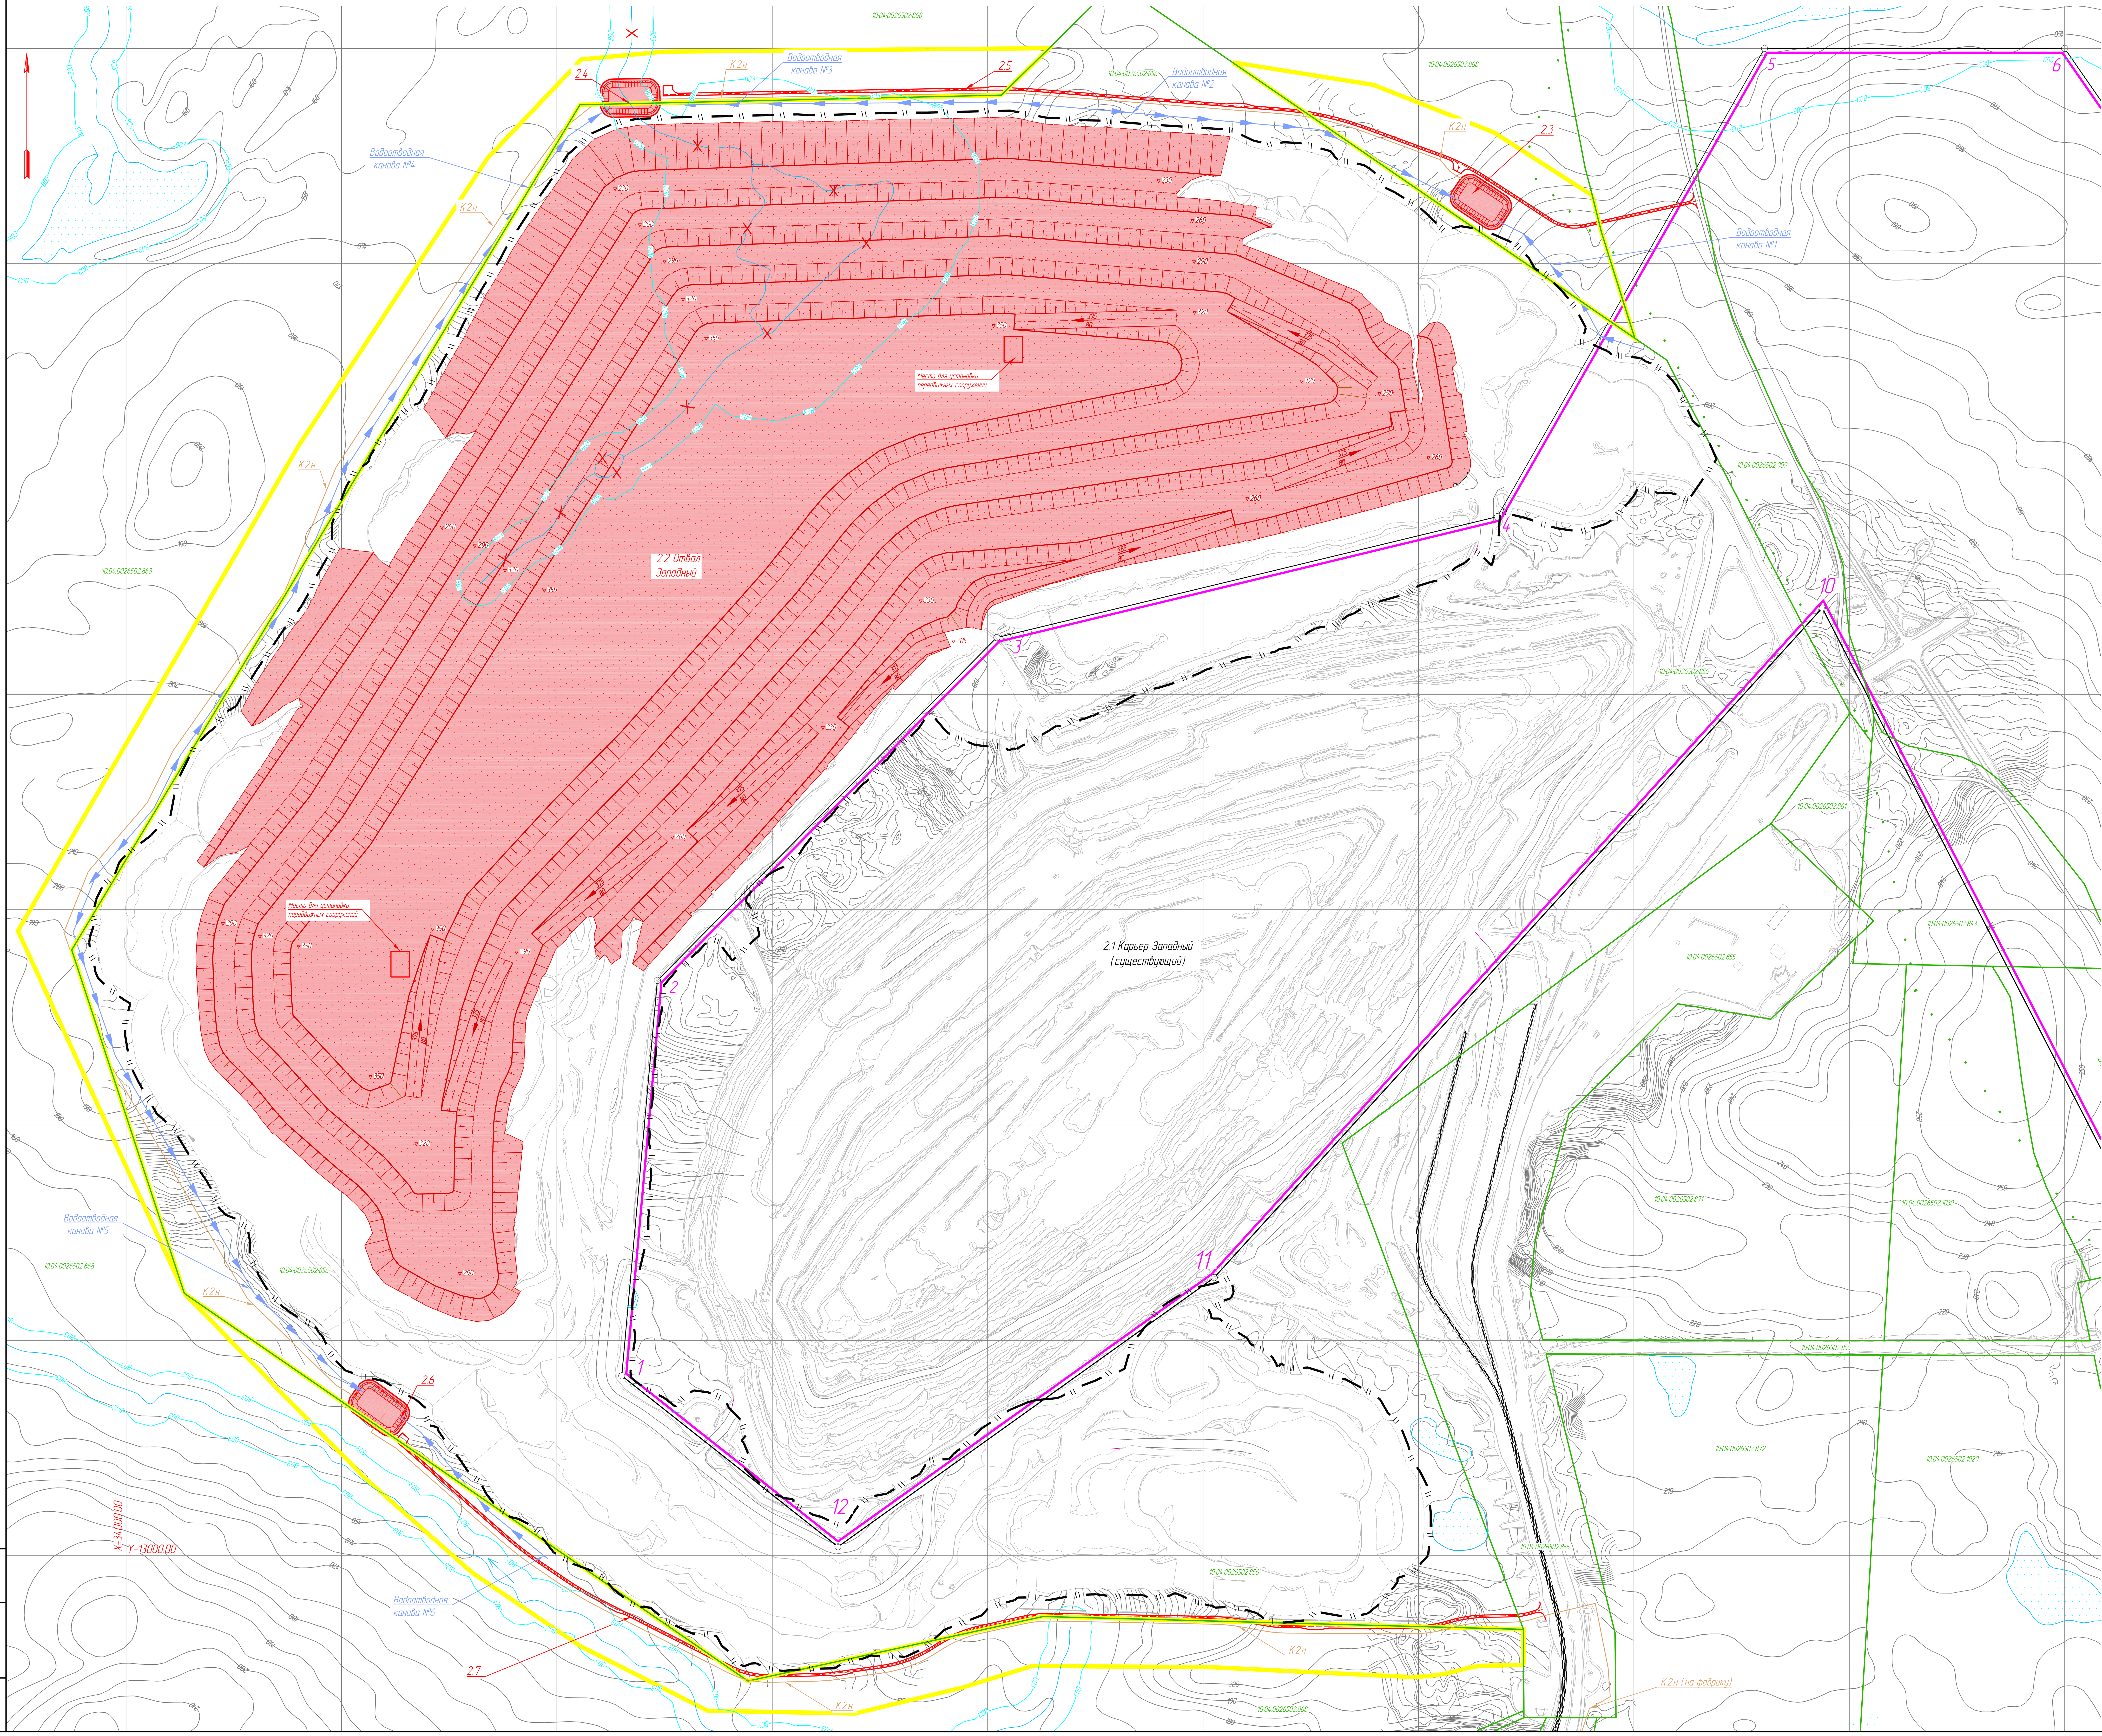

ЭКСПЛИКАЦИЯ ЗДАНИЙ И СООРУЖЕНИЙ

№ на плане	Наименование	Примечание
	2. Отвал вскрышных пород Корпангского месторождения	
2.1	Карьер Западный	существующее
2.2	Отвал вскрышных пород Западный	проектируемое
2.3	Площадка зумпфа №1	проектируемое (зумпф №1 с НС)
2.4	Площадка зумпфа №2	проектируемое (зумпф №2 с НС)
2.5	Автомобильная дорога №1	проектируемое
2.6	Площадка зумпфа №3	проектируемое (зумпф №3 с НС)
2.7	Автомобильная дорога №2	проектируемое

УСЛОВНО-ГРАФИЧЕСКИЕ ОБОЗНАЧЕНИЯ

- проектируемый отвал рыхлой вскрыши
- проектируемые здания и сооружения
- горный отвод
- 10:04:0026502:857 — кадастровые номера земельных участков
- границы земельных участков
- границы испрашиваемых земельных участков
- ВОЗ — границы водоохранных зон
- проектируемые автодороги
- проектируемые водоотводные канавы
- К2н — проектируемая сеть напорной дождевой канализации

Изм.	Кол.уч.	Лист	№док.	Подп.	Дата
Разраб.		Колесникова			09.22
Проверил		Ситникова			09.22
Гл. спец.		Папулов			09.22
Нач. отд.		Каженцев			09.22
Н. контр.		Савина			09.22
ГИП		Кливер			09.22

П12115-00-001-ПЗУ

АО "Карельский Окатыш"
Внешние отвалы вскрышных пород АО "Карельский Окатыш"

Размещение объектов

Стадия	Лист	Листов
П	3	

Ситуационный план участка Западный на конец отработки. М 1:5000

Северсталь СПб ГИПРОШАХТ

Формат А0

Инв. № подл. | Подп. и дата | Взам. инв. №