


Геологический разрез по р.л. Камышанская
 Участок Кыргайский Промежуточный (лицензия КЕМ 01852 ТЭ)

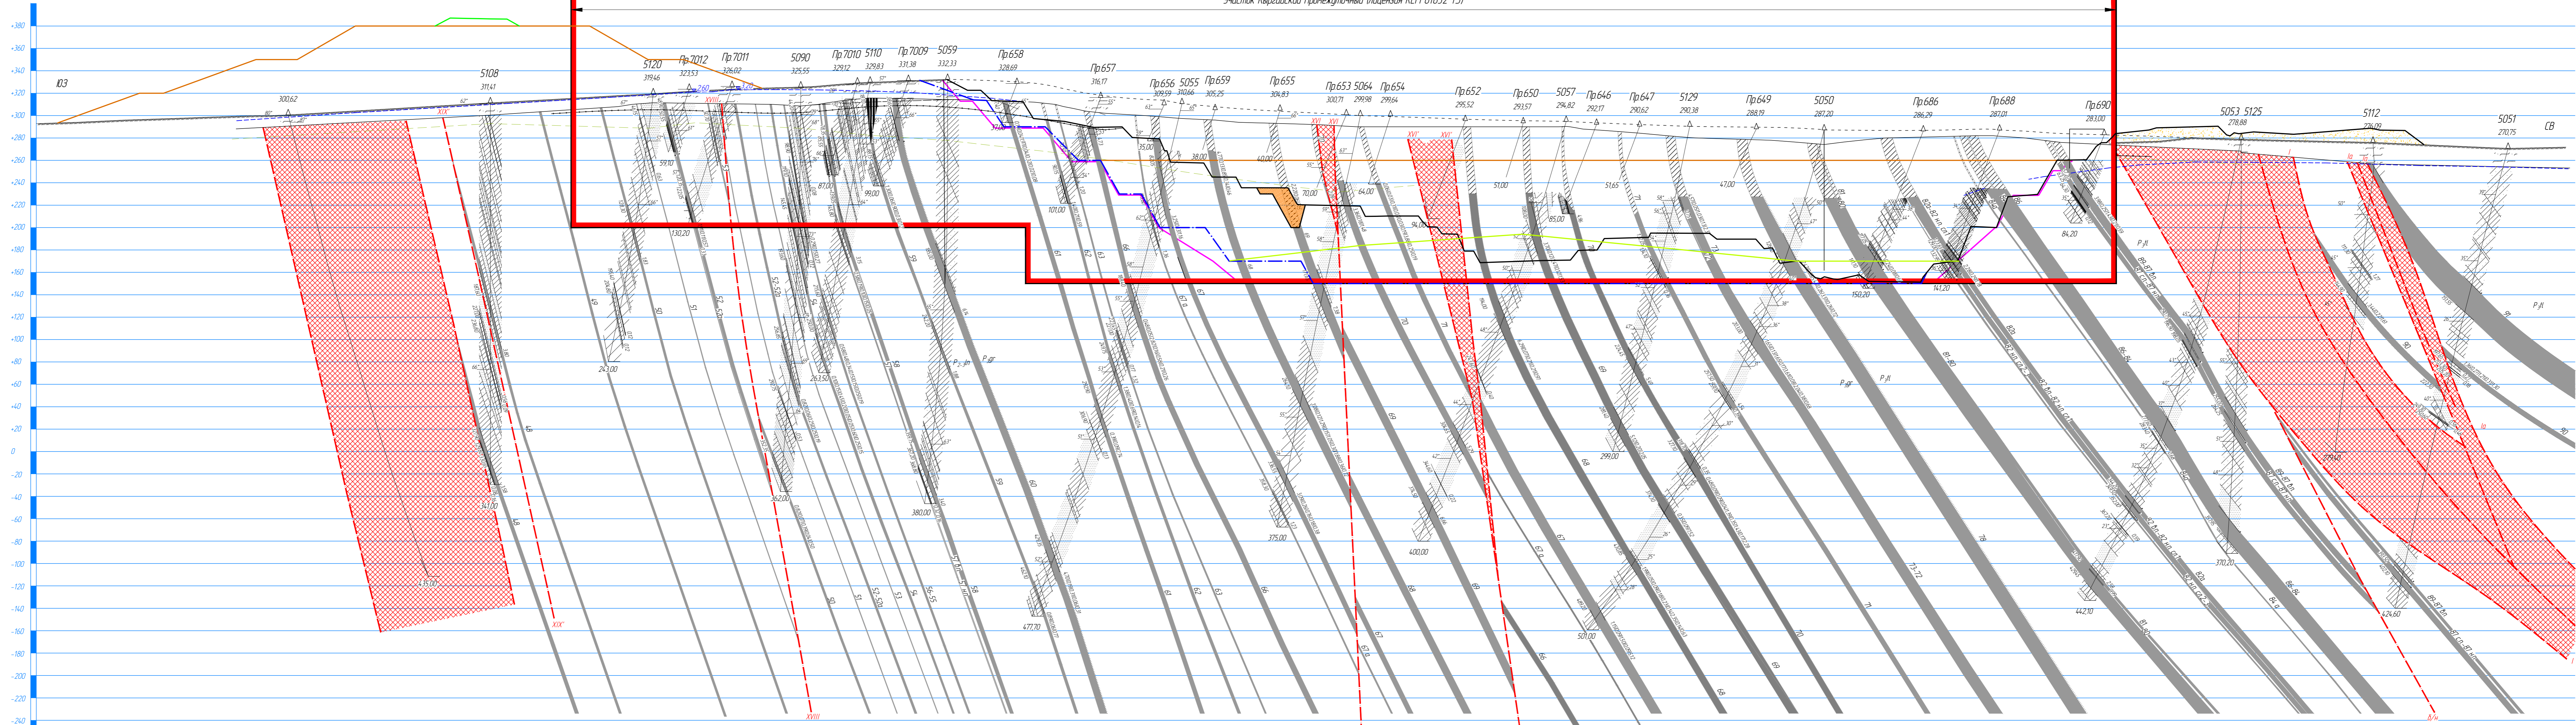

Пр 7012 48,90 1,80(0,08)(0,63) 50,55 0,30	5090 145,45 0,21(0,15)(0,19)(0,05)(0,12)(0,10)(0,19)(0,10)(0,18)(0,02)(0,06) 193,60 0,06(0,06)(0,26)(0,07)(0,16)	Пр 656 25,45 6,09(0,44)(1,39)	Пр 649 37,65 12,88(0,57)(0,38)	Пр 688 129,00 2,19(0,40)(0,97) 132,95 0,28(0,08)(0,08)(0,08)(0,12)(0,08)(0,44) 39,35 9,18 48,85 0,73(0,24)(0,44)(0,20)(0,12)(0,24)(0,10)(0,08)(0,36)(0,28)(0,81)(0,04)(0,01)(0,08)(0,08)(0,28) 1,09	Пр 647 45,20 0,05(0,03)(0,54)(0,43)(0,41)(0,05)(0,49)(0,03)(0,05)(0,03)(0,05)(0,31)(0,05)(0,31)(0,38)(0,08)(0,05)(0,05)(0,52)(0,05)(0,08) 54,25 2,06(0,32)(1,91)(0,29)(1,40)(0,07)(0,97)(0,39)(1,33) 14,10 2,27(0,22)(0,36)(0,11)(0,68)(0,07)(1,87)(0,14)(0,72)(0,07)(0,97)(0,11)(2,61)(0,07)(0,29)(0,11)(3,84)(0,07)(1,19)	Пр 686 277,60 3,87(0,20)(3,27)(0,36)(0,16)(0,16)(0,44)(0,12)(0,12)(0,24)(1,36)(0,16)(1,40)(0,12)(1,28) 344,20 2,02(0,27)(1,62) 349,50 2,97(0,40)(0,85) 352,00 0,36(0,32)(0,36)	Пр 690 63,25 0,16(0,04)(0,41)(0,08)(0,12)(0,08)(0,70)(0,08)(0,45)(0,04)(0,33)(0,04)(0,25)(0,04)(0,79)(0,04)(0,08)	5053 190,75 3,18(0,11)(1,41)(0,25)(0,60) 196,90 2,91(0,35)(0,28) 198,05 0,25 277,60 3,87(0,20)(3,27)(0,36)(0,16)(0,16)(0,44)(0,12)(0,12)(0,24)(1,36)(0,16)(1,40)(0,12)(1,28) 344,20 2,02(0,27)(1,62) 349,50 2,97(0,40)(0,85) 352,00 0,36(0,32)(0,36)	5125 255,00 1,12(0,06)(0,15)(0,06)(2,14)(0,12)(0,18)(0,09)(1,20)(0,29)(0,53) 264,25 0,47(0,12)(0,09)(0,18)(0,56)(0,12)(0,24)(0,09)(1,23)(0,41)(0,18)(0,18)(0,12)(0,21)(0,18) 357,95 2,40(0,07)(0,83)(0,10)(0,80)(0,10)(3,10)(0,14)(0,07)(0,07)(0,87)(0,10)(2,81)(0,07)(0,14)(0,21)(0,76)(0,28)(2,57)	5051 151,55 6,37(0,40)(2,67)(0,09)(1,51)(0,13)(6,92)(0,27)(1,78)(0,31)(0,89)(0,13)(1,25) 393,50 1,32(0,24)(0,72) 402,10 0,24(0,08)(0,24)(0,16)(0,08)(0,08)(0,36)(0,20)(0,40)(0,08)(0,87)(0,32)(0,52)(0,36)(0,28)
---	--	----------------------------------	-----------------------------------	--	--	--	--	---	---	---

Примечание - Условные обозначения представлены на чертеже 3-2022/П-Г, лист 6

3-2022/П-Г			
Технический проект разработки Северо-Таймынского каменноугольного месторождения. Отработка участка Кыргайский Промежуточный. 000 «Разрез ТопГЭК» (второй этап) открытым способом. Дополнение № 2			
Имен	Коп. уч.	Лист	№ док.
Разраб	ЕВ Кузьминский	Лист	Дата
Проб	ВВ Сергеев	Лист	Дата
Вскрытие			
Исполн	АН Астауров	Лист	Дата
ГИП	МС Ильин	Лист	Дата
Положение горных работ на геологическом разрезе по разведочной линии Камышанская М 1:2000			
Страница		Лист	
П		8	
000 «СПГ»			

Электронный №
 Лист в блоке
 Вид № разраб