

Красноярский край  
Курагинский район  
Кизирское лесничество

Въезд (выезд)  
на территорию промплощадки

Въезд (выезд)  
на территорию склада кека


1. Система высот - Балтийская 1977 г.
2. Система координат - МСК-167.

Условные обозначения:

← - направление ввода спасательных служб

						0608/21-00-ПБ			
						АО «Артемовский рудник» Строительство перерабатывающего комплекса Лысогорского рудника на базе запасов Лысогорского золоторудного месторождения			
Изм.	Колуч	Лист	№ док.	Подпись	Дата	Общеплощадочные работы	Стадия	Лист	Листов
Разраб.	Жуков				03.21		П		1
Н. контр.	Макаров				03.21	Ситуационный план. М1:10 000	ООО НПО «АкадемГЕО» г. Новосибирск		
ГИП	Сергеев				03.21				

Взамен инв. №  
Подпись и дата  
Инв. № подл.

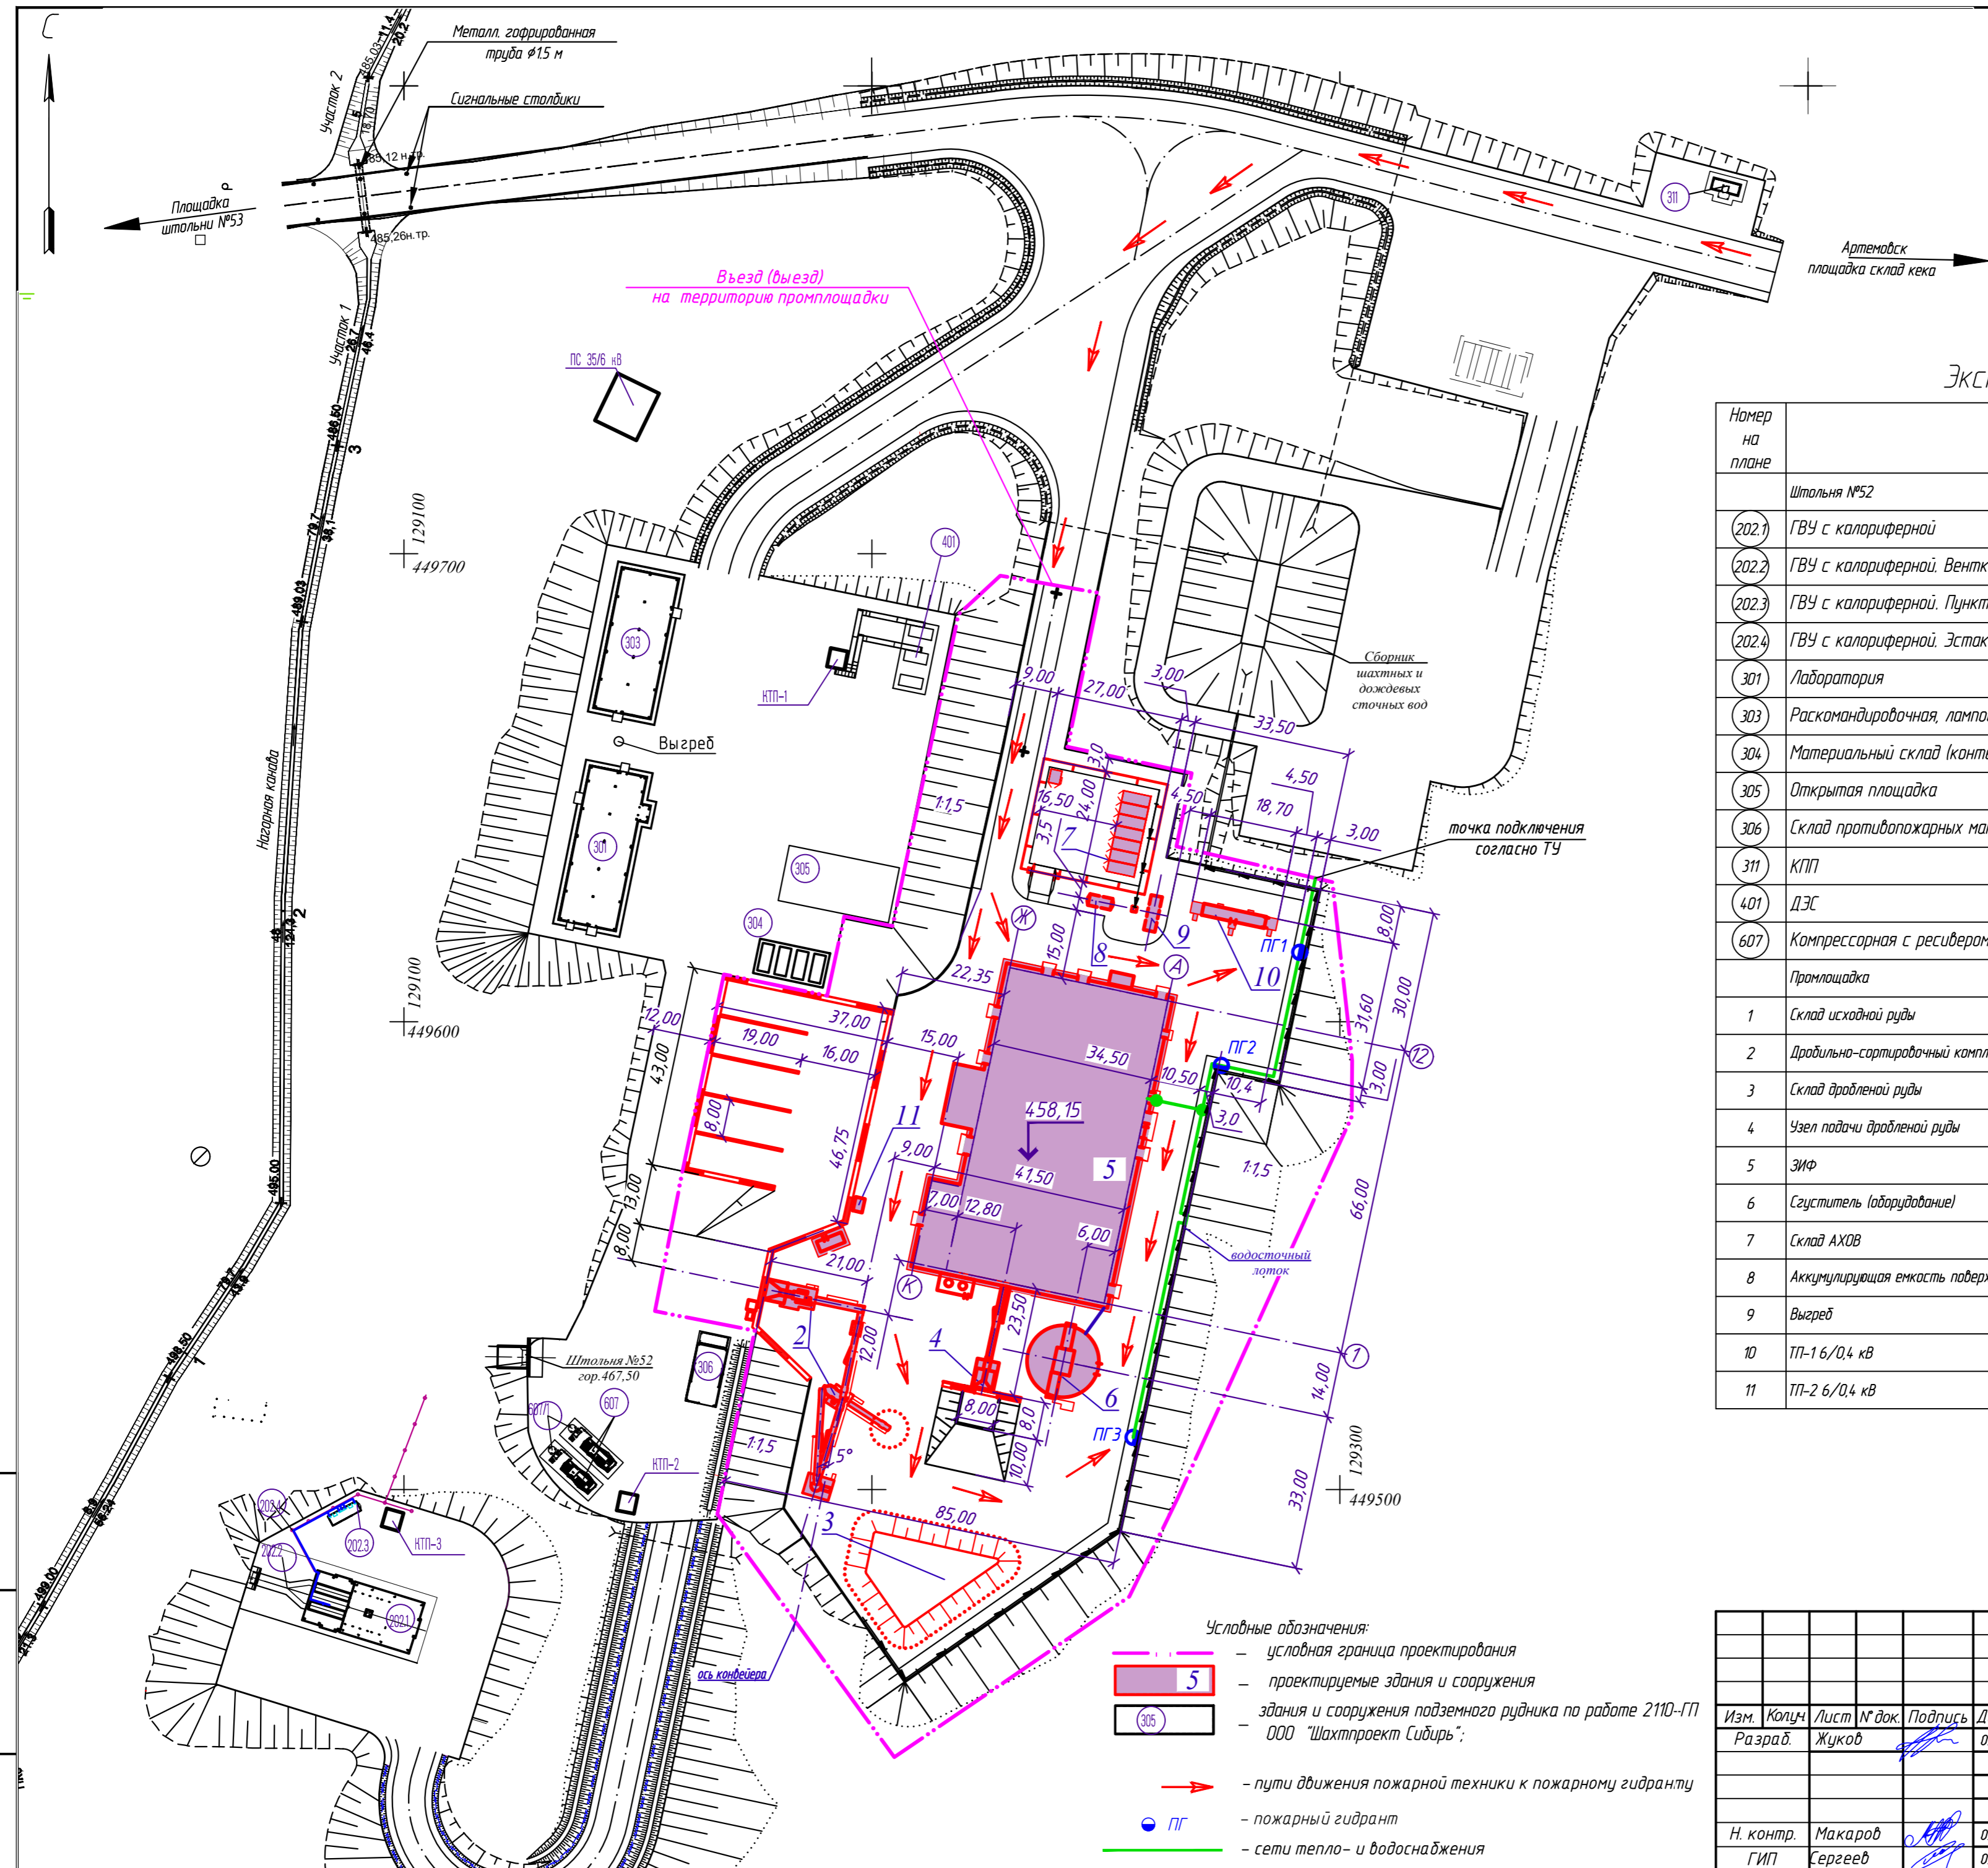

Экспликация зданий и сооружений

Номер на плане	Наименование	Примечание
	Штольня №52	
202.1	ГВУ с калориферной	по работе 2110-ГП ООО "Шахтпроект Сибирь"
202.2	ГВУ с калориферной. Вентканал	
202.3	ГВУ с калориферной. Пункт управления ГВУ	
202.4	ГВУ с калориферной. Эстакада	
301	Лаборатория	
303	Раскомандировочная, ламповая и диспетчерская	
304	Материальный склад (контейнерного типа)	
305	Открытая площадка	
306	Склад противопожарных материалов	
311	КПП	
401	ДЭС	
607	Компрессорная с ресивером	
	Промплощадка	
1	Склад исходной руды	
2	Дробильно-сортировочный комплекс	
3	Склад дробленой руды	
4	Узел подачи дробленой руды	
5	ЗИФ	
6	Сгуститель (оборудование)	
7	Склад АХОВ	
8	Аккумулятирующая емкость поверхностных стоков склада АХОВ	
9	Выгреб	
10	ТП-1 6/0,4 кВ	
11	ТП-2 6/0,4 кВ	

- Условные обозначения:
- условная граница проектирования
  - 5 - проектируемые здания и сооружения
  - (305) - здания и сооружения подземного рудника по работе 2110-ГП ООО "Шахтпроект Сибирь";
  - - пути движения пожарной техники к пожарному гидранту
  - ПГ - пожарный гидрант
  - - сети тепло- и водоснабжения

Инд. № подл.  
Подпись и дата  
Взамен инд. №

0608/21-0100-ПБ									
АО «Артемовский рудник» Строительство перерабатывающего комплекса Лысогорского рудника на базе запасов Лысогорского золоторудного месторождения									
Изм.	Колуч.	Лист	№ док.	Подпись	Дата	Промплощадка.	Стадия	Лист	Листов
					03.22			П	
Н. контр.	Макаров				03.22	Ситуационный план организации земельного участка. М1:1000	ООО НПО "АкадемГЕО" г. Новосибирск		
ГИП	Сергеев				03.22				