


# Экспликация зданий и сооружений

| Номер на плане | Наименование  | Примечание                                |
|----------------|---|---|
|                | Штольня №52   |   |
| 202.1          | ГВУ с калориферной                                      | по работе 2110-ГП 000 "Шахтпроект Сибирь" |
| 202.2          | ГВУ с калориферной. Вентканал                           |   |
| 202.3          | ГВУ с калориферной. Пункт управления ГВУ                |   |
| 202.4          | ГВУ с калориферной. Эстакада                            |   |
| 301            | Лаборатория   |   |
| 303            | Раскомандировочная, ламповая и диспетчерская            |   |
| 304            | Материальный склад (контейнерного типа)                 |   |
| 305            | Открытая площадка                                       |   |
| 306            | Склад противопожарных материалов                        |   |
| 311            | КПП   |   |
| 401            | ДЭС   |   |
| 607            | Компрессорная с ресивером                               |   |
|                | <b>Промплощадка</b>                                     |   |
| 1              | Склад исходной руды                                     |   |
| 2              | Дробильно-сортировочный комплекс                        |   |
| 3              | Склад дробленой руды                                    |   |
| 4              | Узел подачи дробленой руды                              |   |
| 5              | ЗИФ   |   |
| 6              | Сушитель (оборудование)                                 |   |
| 7              | Склад АХОВ  |   |
| 8              | Аккумулирующая емкость поверхностных стоков склада АХОВ |   |
| 9              | Выгреб  |   |
| 10             | ТП-1 6/0,4 кВ   |   |
| 11             | ТП-2 6/0,4 кВ   |   |

|   |           |      |        |                  |                                       |
|---|-----------|------|--------|------------------|---------------------------------------|
| 0608/21-0100-ИОС2   |           |      |        |                  |                                       |
| АО «Артемовский рудник».  |           |      |        |                  |                                       |
| Строительство перерабатывающего комплекса Лысогорского рудника на базе запасов Лысогорского золоторудного месторождения |           |      |        |                  |                                       |
| Изм.  | Колуч     | Лист | № док. | Подпись          | Дата                                  |
| Разраб.   | Степанова |      |        | <i>[Подпись]</i> | 03.22                                 |
| Пров.   | Кобылина  |      |        | <i>[Подпись]</i> | 03.22                                 |
|   |           |      |        |                  | Стadia                                |
|   |           |      |        |                  | Лист                                  |
|   |           |      |        |                  | Листов                                |
|   |           |      |        |                  | П                                     |
|   |           |      |        |                  | 1                                     |
|   |           |      |        |                  | 2                                     |
| План. М 1:1000  |           |      |        |                  | 000 НПО "АкадемГЕО"<br>г. Новосибирск |
| Н. контр.   | Макаров   |      |        | <i>[Подпись]</i> | 03.22                                 |
| ГИП   | Сергеев   |      |        | <i>[Подпись]</i> | 03.22                                 |

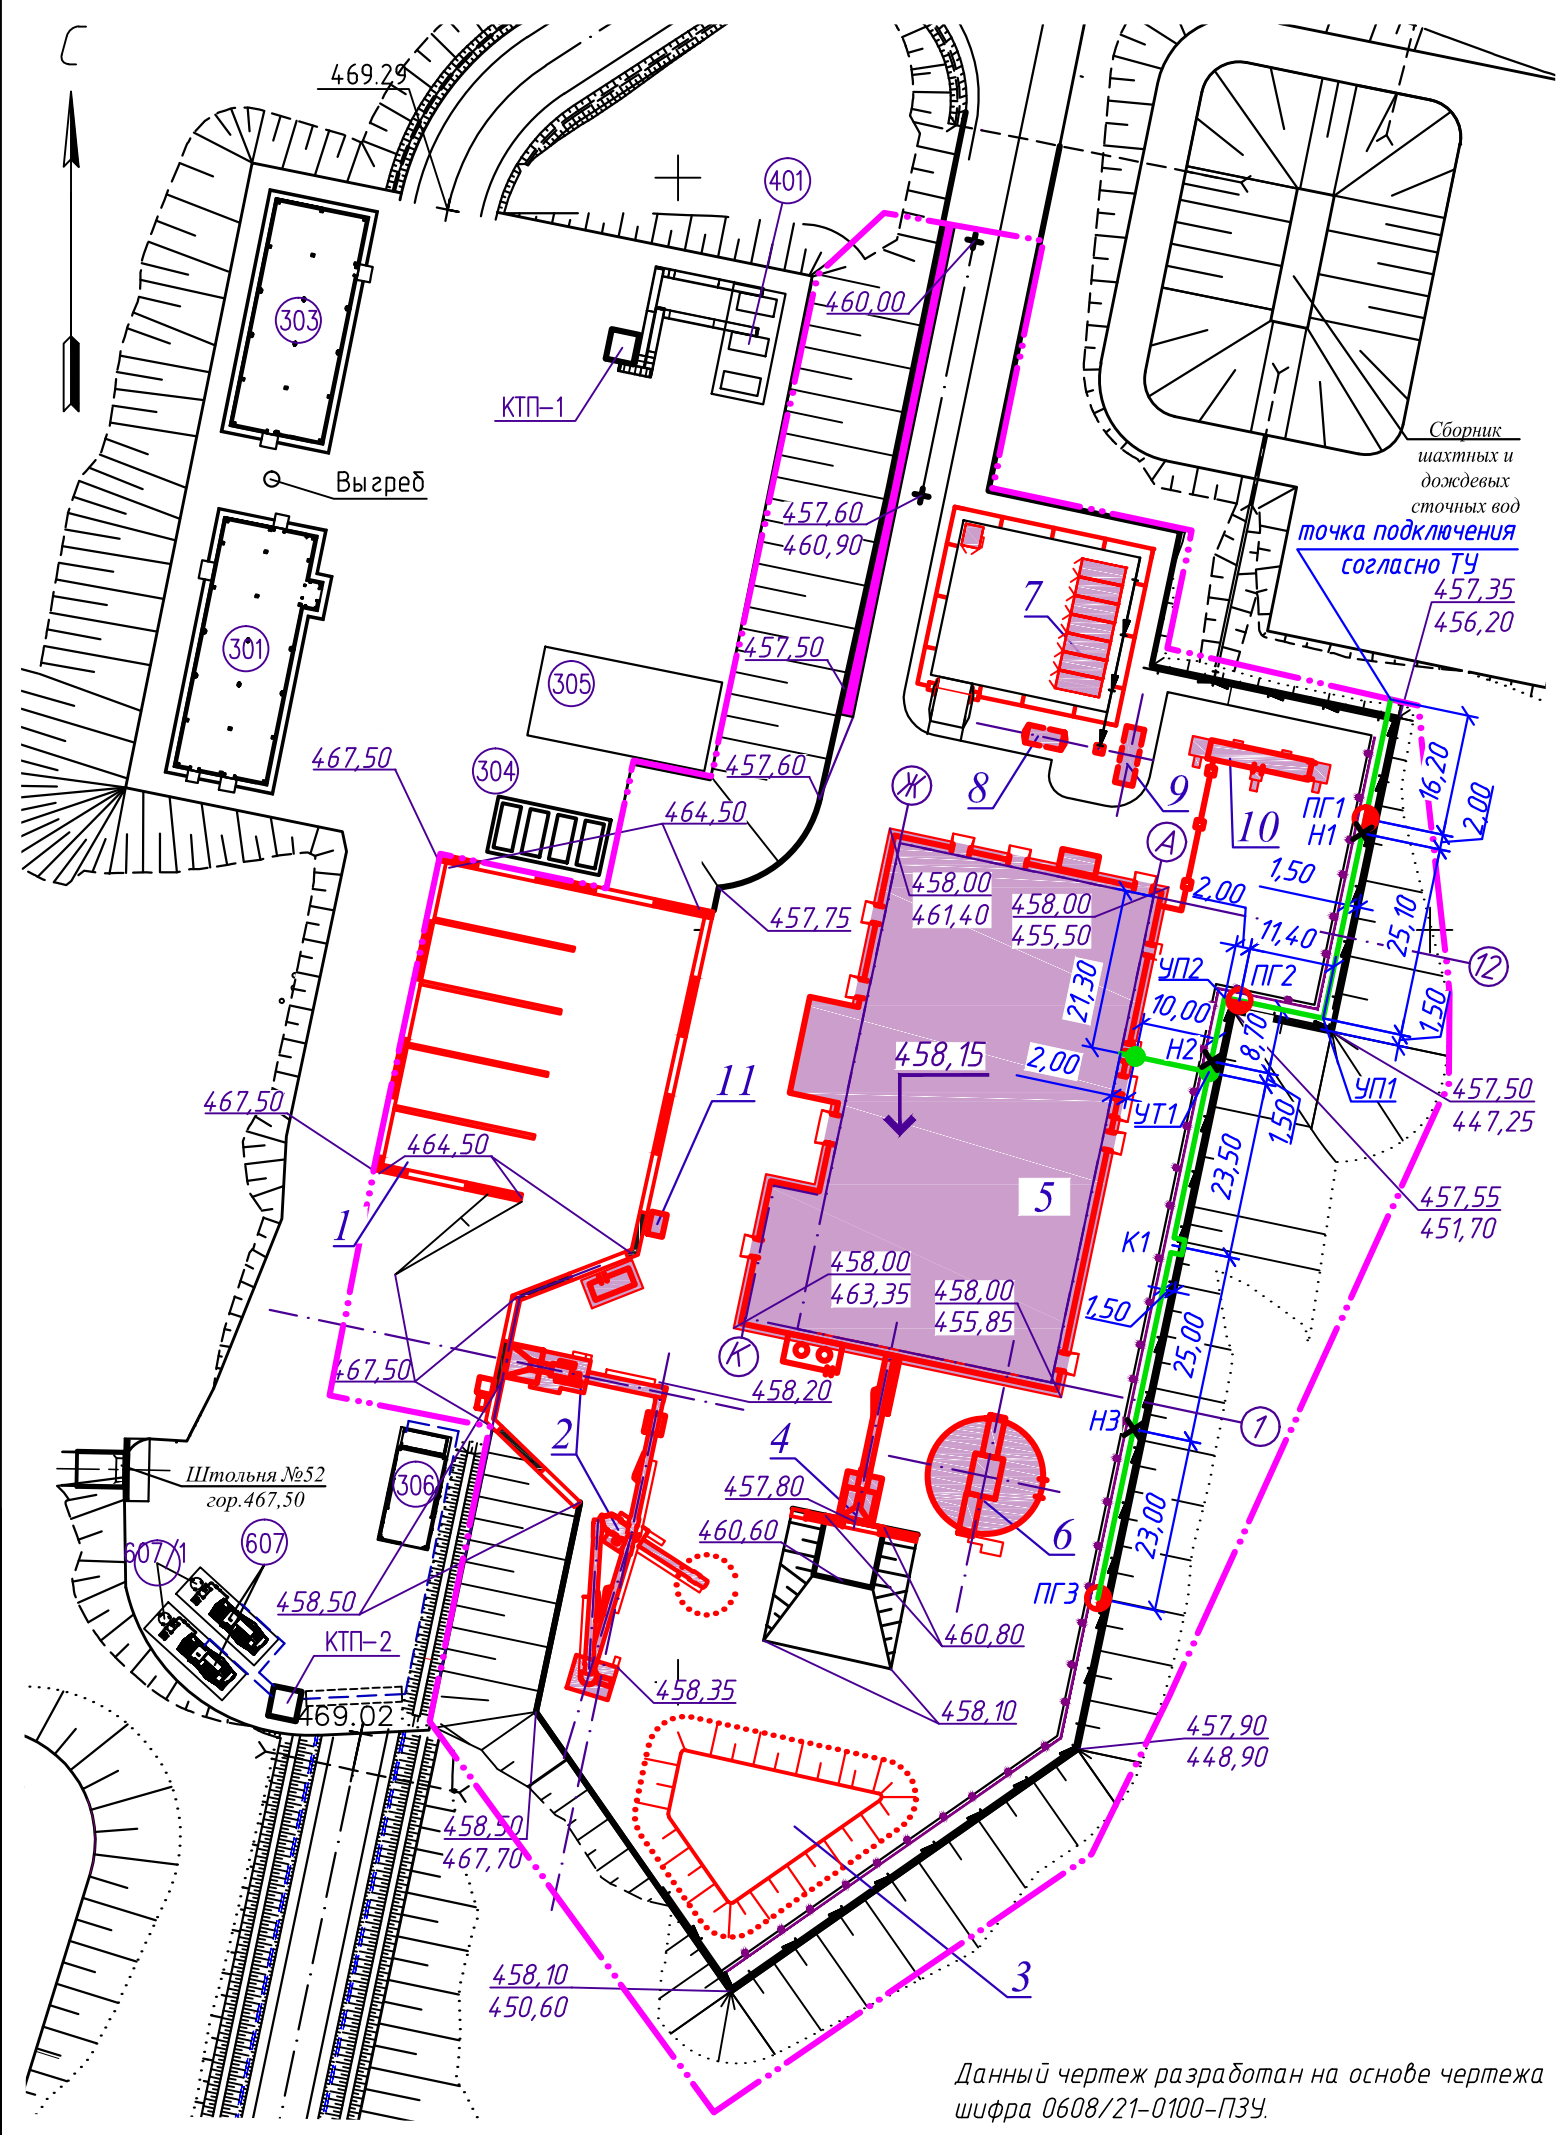


Данный чертеж разработан на основе чертежа шифра 0608/21-0100-ПЗУ.

|                |  |
|----------------|--|
| Взамен инв. №  |  |
| Подпись и дата |  |
| Инв. № подл.   |  |

Экспликация проектируемых зданий и сооружений

| Номер на плане | Наименование | Примечание |
|----------------|--------------|------------|
|                | Промплощадка |            |
| 5              | ЗИФ          |            |

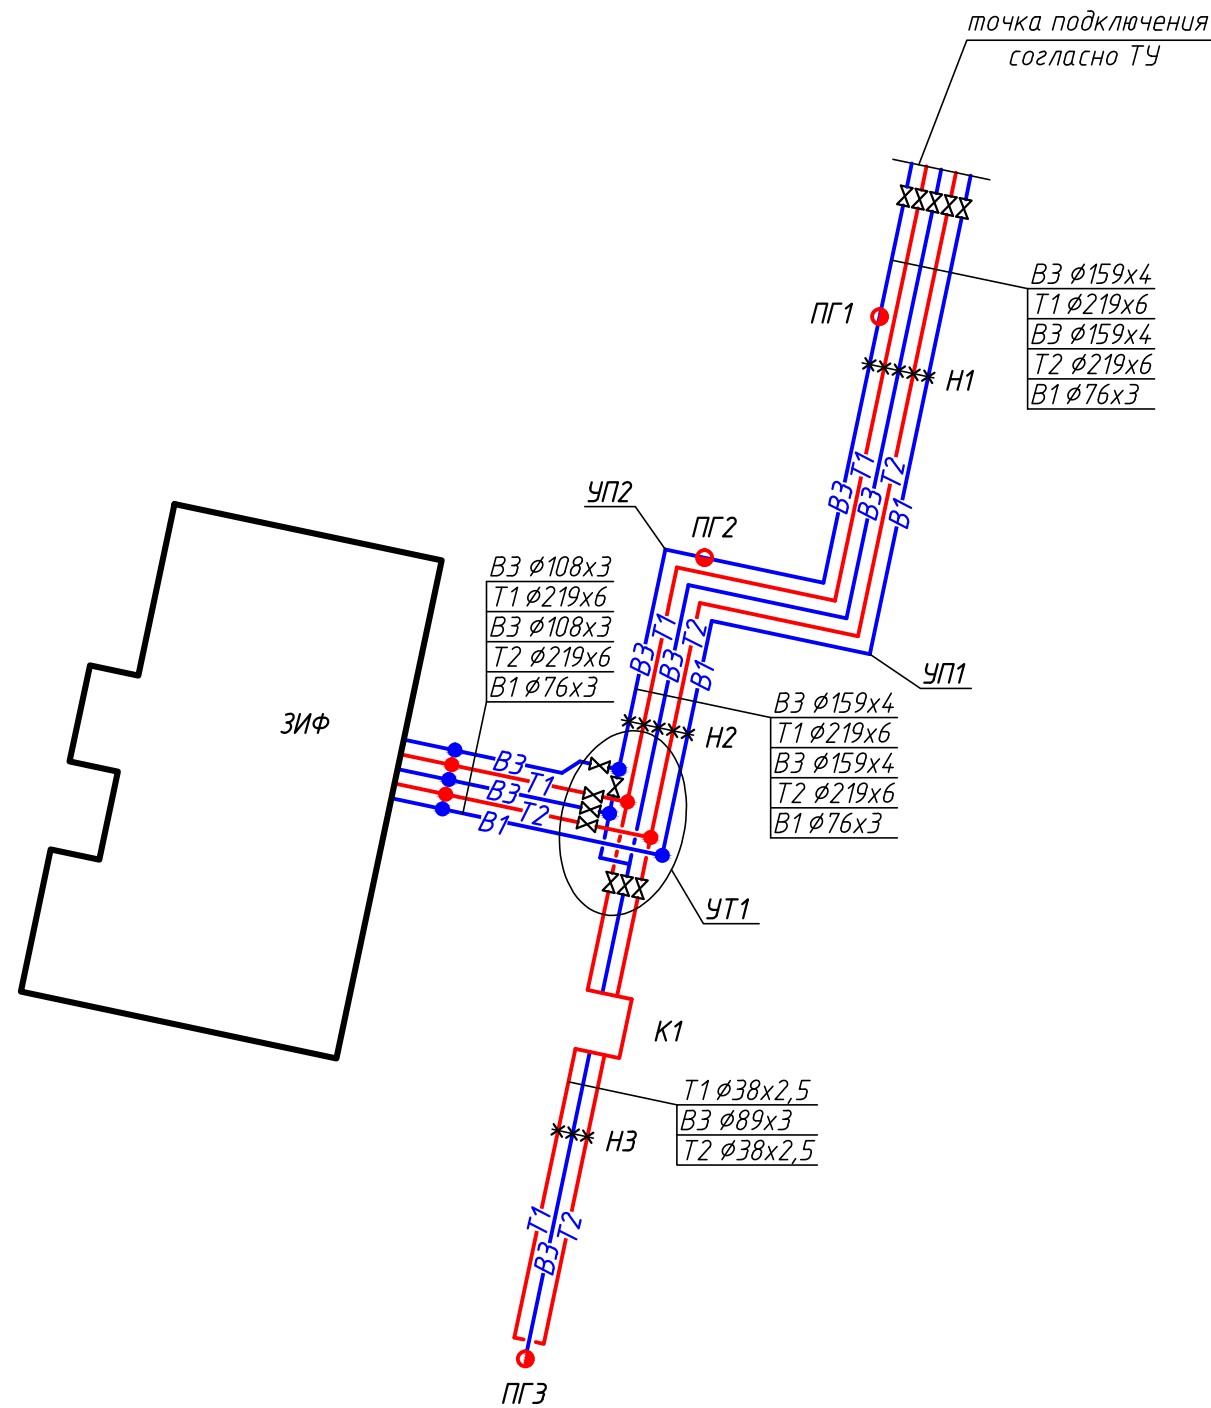


Условные обозначения

| Обозначение | Наименование   |
|-------------|--|
|             | Трубопровод прямой сетевой воды $T=100^{\circ}\text{C}$  |
|             | Трубопровод обратной сетевой воды $T=70^{\circ}\text{C}$ |
|             | Хозяйственно-питьевой водопровод                         |
|             | Производственно-противопожарный водопровод               |
|             | Узлы трубопроводов                                       |
|             | Углы поворота  |
|             | Задвижка, вентиль  |
|             | Пожарный гидрант   |

|                |  |
|----------------|--|
| Взамен инв. №  |  |
| Подпись и дата |  |
| Инв. № подл.   |  |

|           |           |      |        |         |       |   |                                    |      |        |
|-----------|-----------|------|--------|---------|-------|---|------------------------------------|------|--------|
|           |           |      |        |         |       | 0608/21-0100-ИОС2   |                                    |      |        |
|           |           |      |        |         |       | АО «Артемовский рудник».  |                                    |      |        |
|           |           |      |        |         |       | Строительство перерабатывающего комплекса Лысогорского рудника на базе запасов Лысогорского золоторудного месторождения |                                    |      |        |
| Изм.      | Колуч     | Лист | № док. | Подпись | Дата  | Промплощадка. Сети теплоснабжения и водоснабжения   | Стадия                             | Лист | Листов |
| Разраб.   | Степанова |      |        |         | 03.22 |   | П                                  | 2    |        |
| Пров.     | Ковылина  |      |        |         | 03.22 |   |                                    |      |        |
| Н. контр. | Макаров   |      |        |         | 03.22 | Принципиальная схема  | ООО НПО «АкадемГЕО» г. Новосибирск |      |        |
| ГИП       | Сергеев   |      |        |         | 03.22 |   |                                    |      |        |



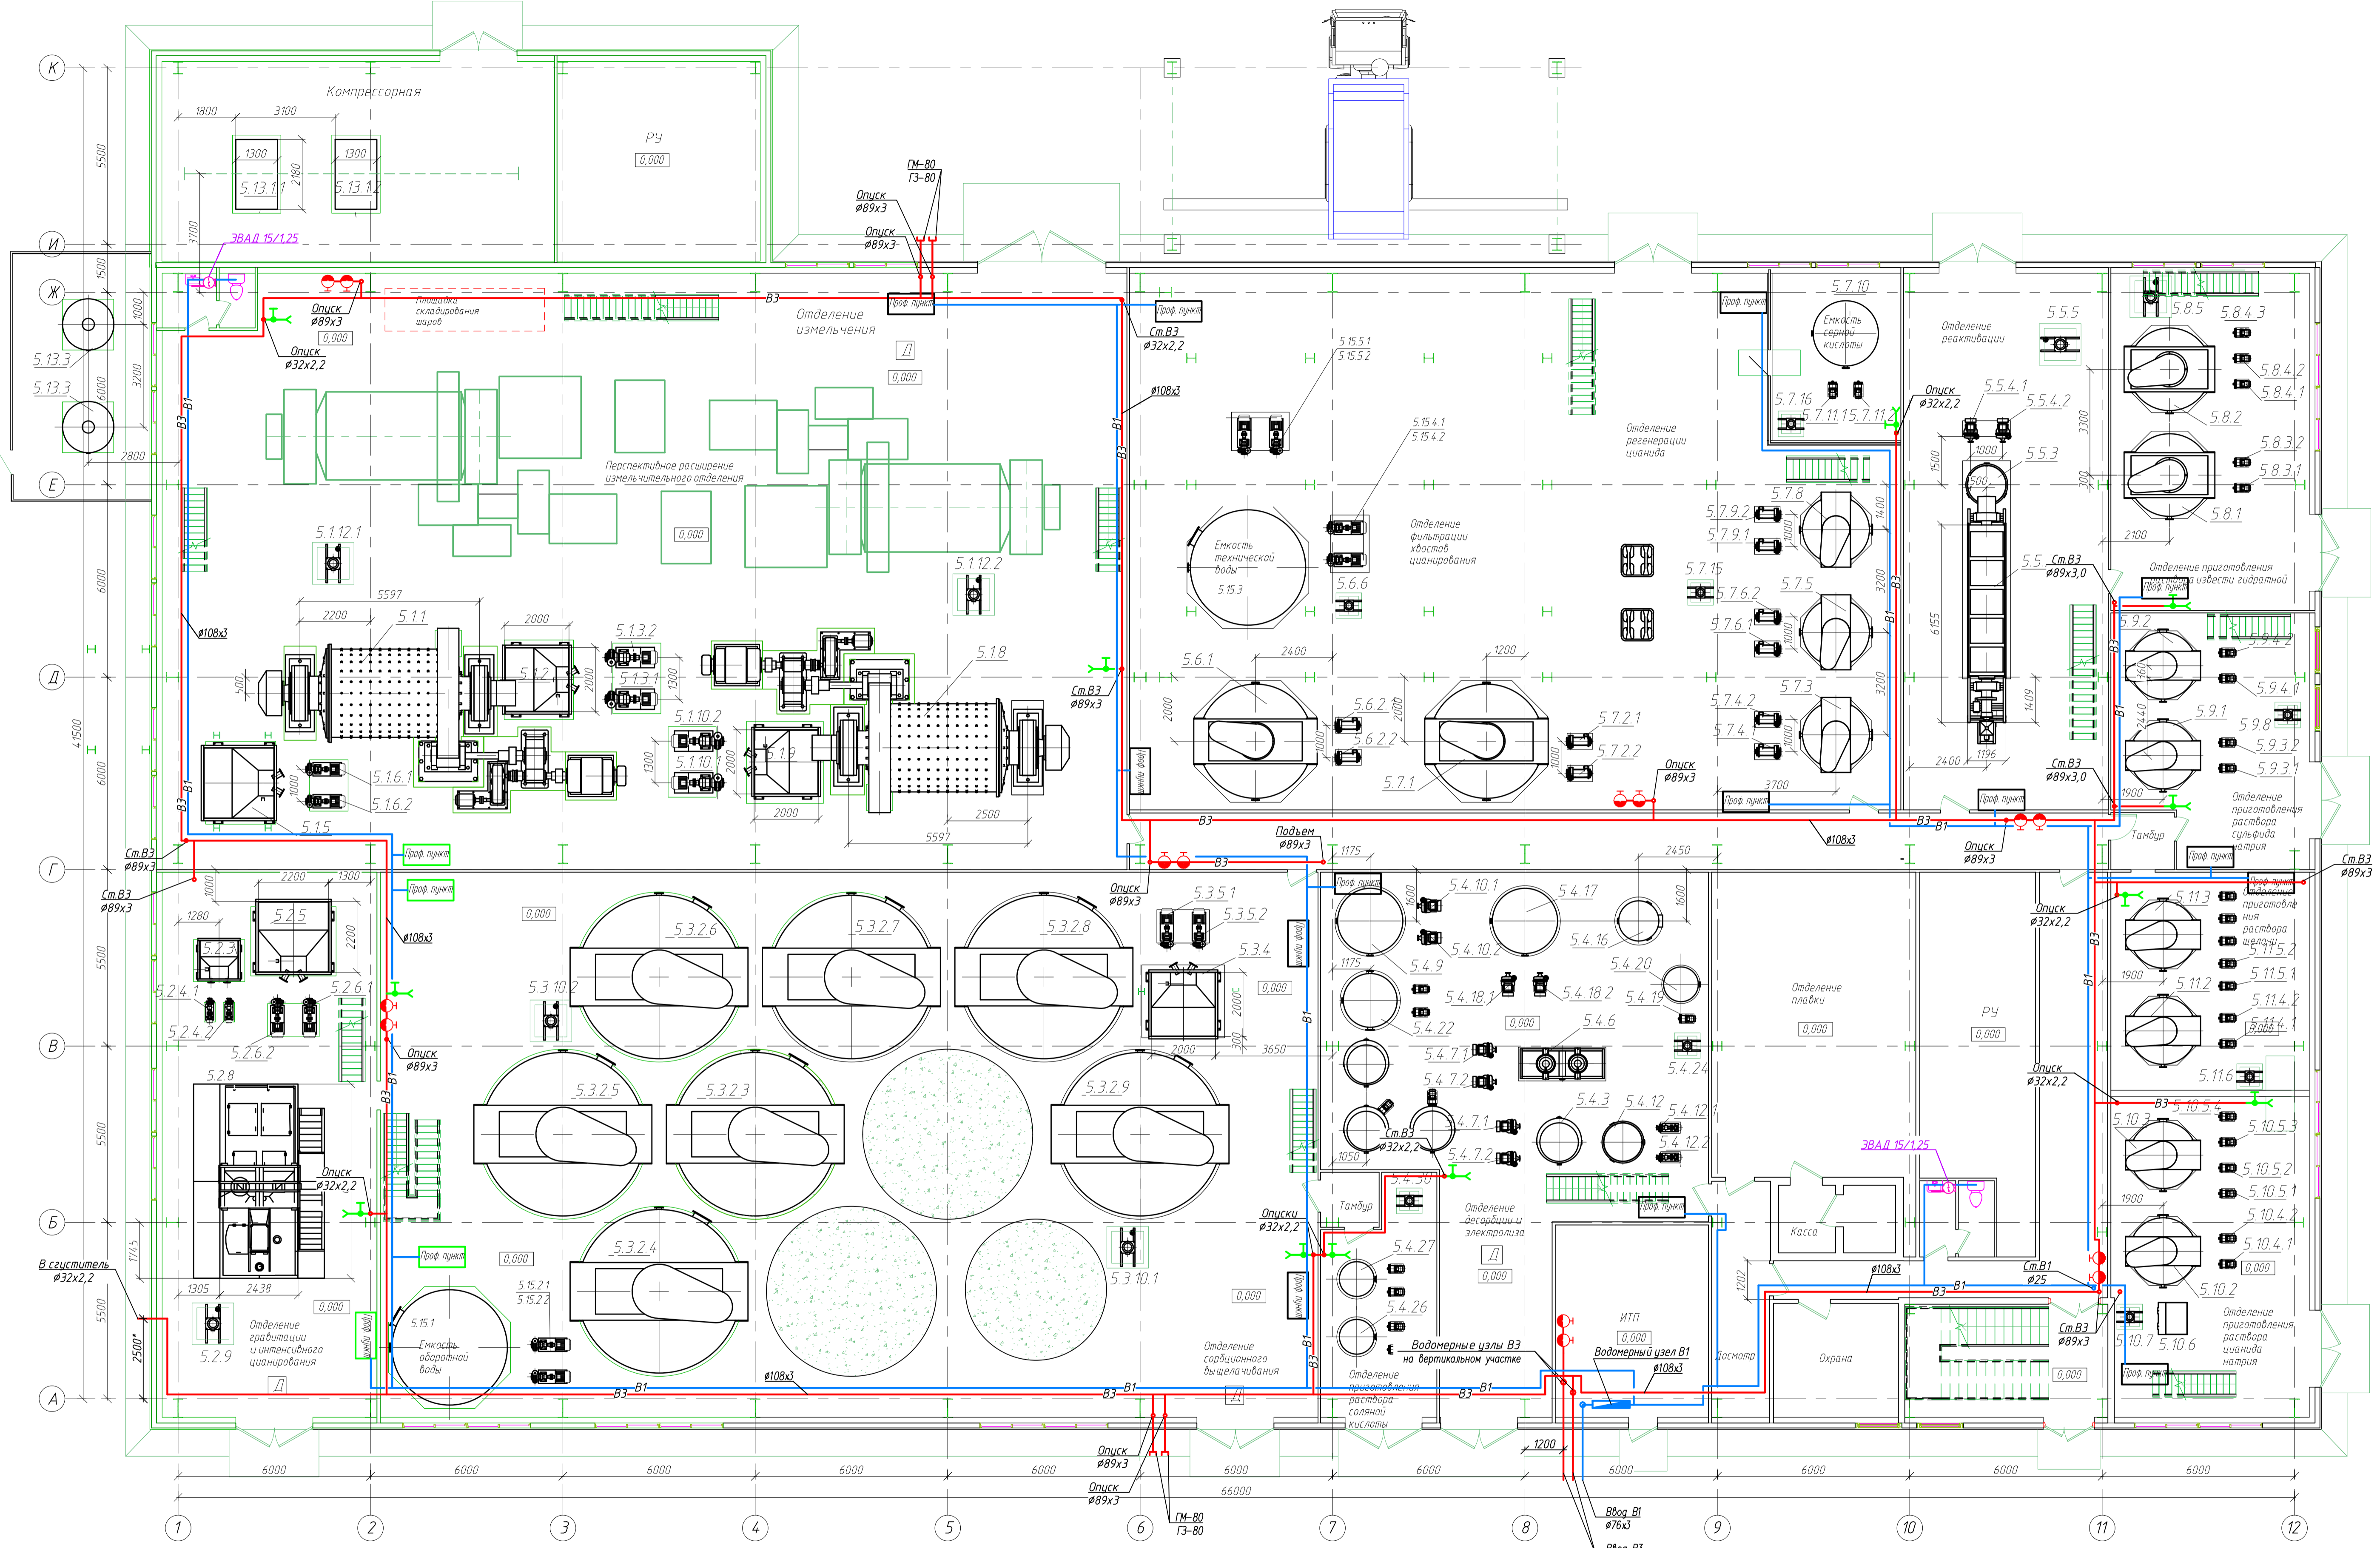


Имя, И.П. Фамилия, Подпись, Дата, Взам. инв. №

|          |          |             |          |   |  |        |           |        |
|----------|----------|-------------|----------|---|--|--------|-----------|--------|
|          |          |             |          | <b>0608/21-0105-ИОС2</b>  |  |        |           |        |
|          |          |             |          | АО «Артемовский рудник»<br>Строительство перерабатывающего комплекса Лысогорского золоторудного месторождения |  |        |           |        |
| Изм.     | Кол. уч. | Лист № док. | Подп.    | Дата  | Промплощадка.<br>ЗИФ                     | Стадия |           |        |
| Разраб.  |          | Иванова     | Иванова  | 03.22   |  |        | Лист      | Листов |
| Провер.  |          | Ковылина    | Ковылина | 03.22   |  |        |           |        |
| Н.контр. |          | Макаров     | Макаров  | 03.22   | 000 НПО «АкадемГЕО»<br>г.Новосибирск     |        |           |        |
| ГИП      |          | Сергеев     | Сергеев  | 03.22   | План на отм. 0,000<br>Системы В1, Т3, В3 |        | Формат А1 |        |




План на отм. +2,700; +3,600

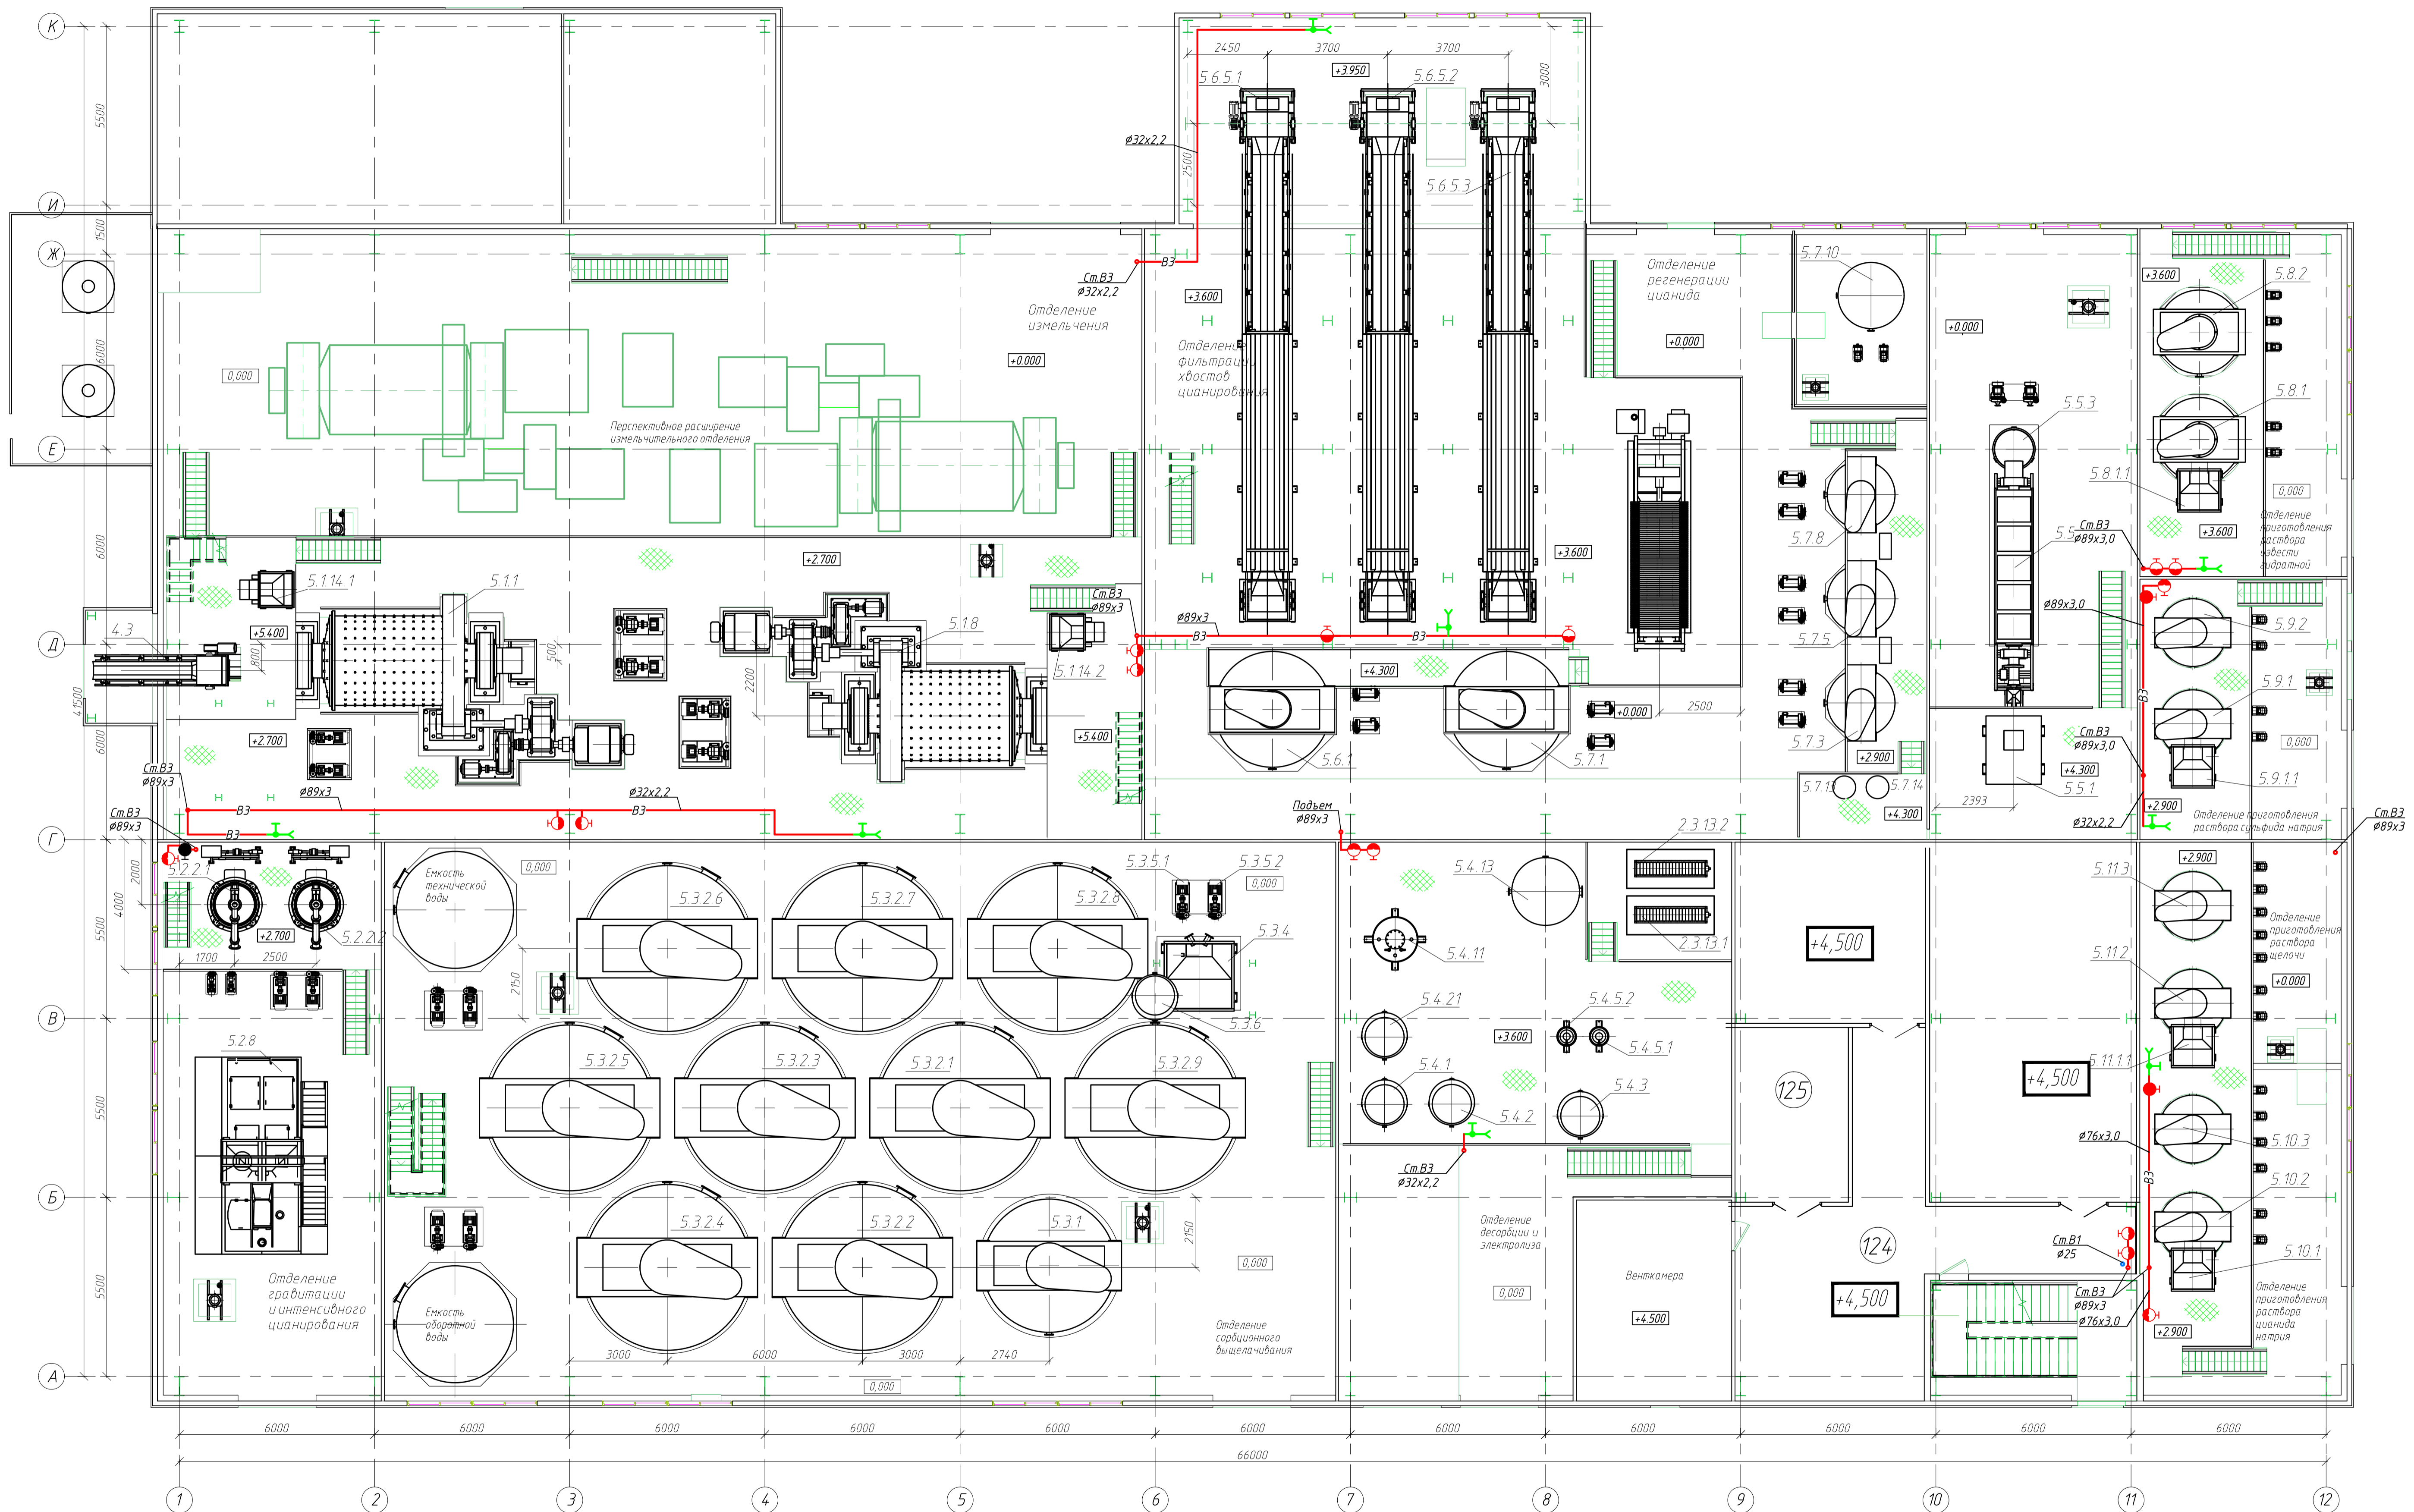

Имя, И.П. Подп. и дата Взам. инв. №

|          |          |             |          |   |   |        |      |                                      |
|----------|----------|-------------|----------|---|---|--------|------|--------------------------------------|
|          |          |             |          | 0608/21-0105-ИОС2   |   |        |      |                                      |
|          |          |             |          | АО «Артемовский рудник»<br>Строительство перерабатывающего комплекса Лысогорского рудника<br>на базе запасов Лысогорского золоторудного месторождения |   |        |      |                                      |
| Изм.     | Кол. уч. | Лист № док. | Подп.    | Дата  | Промплощадка.<br>ЗИФ                              | Стадия | Лист | Листов                               |
|          |          |             | Иванова  | 03.22   |   | п      | 2    |                                      |
|          |          |             | Ковылина | 03.22   |   |        |      |                                      |
| Н.контр. | Макаров  | 03.22       |          |   | План на отм. +2,700; +3,600<br>Системы В1, Т3, В3 |        |      | ООО НПО «АкадемГЕО»<br>г.Новосибирск |
| ГИП      | Сергеев  | 03.22       |          |   |   |        |      | Формат А1                            |




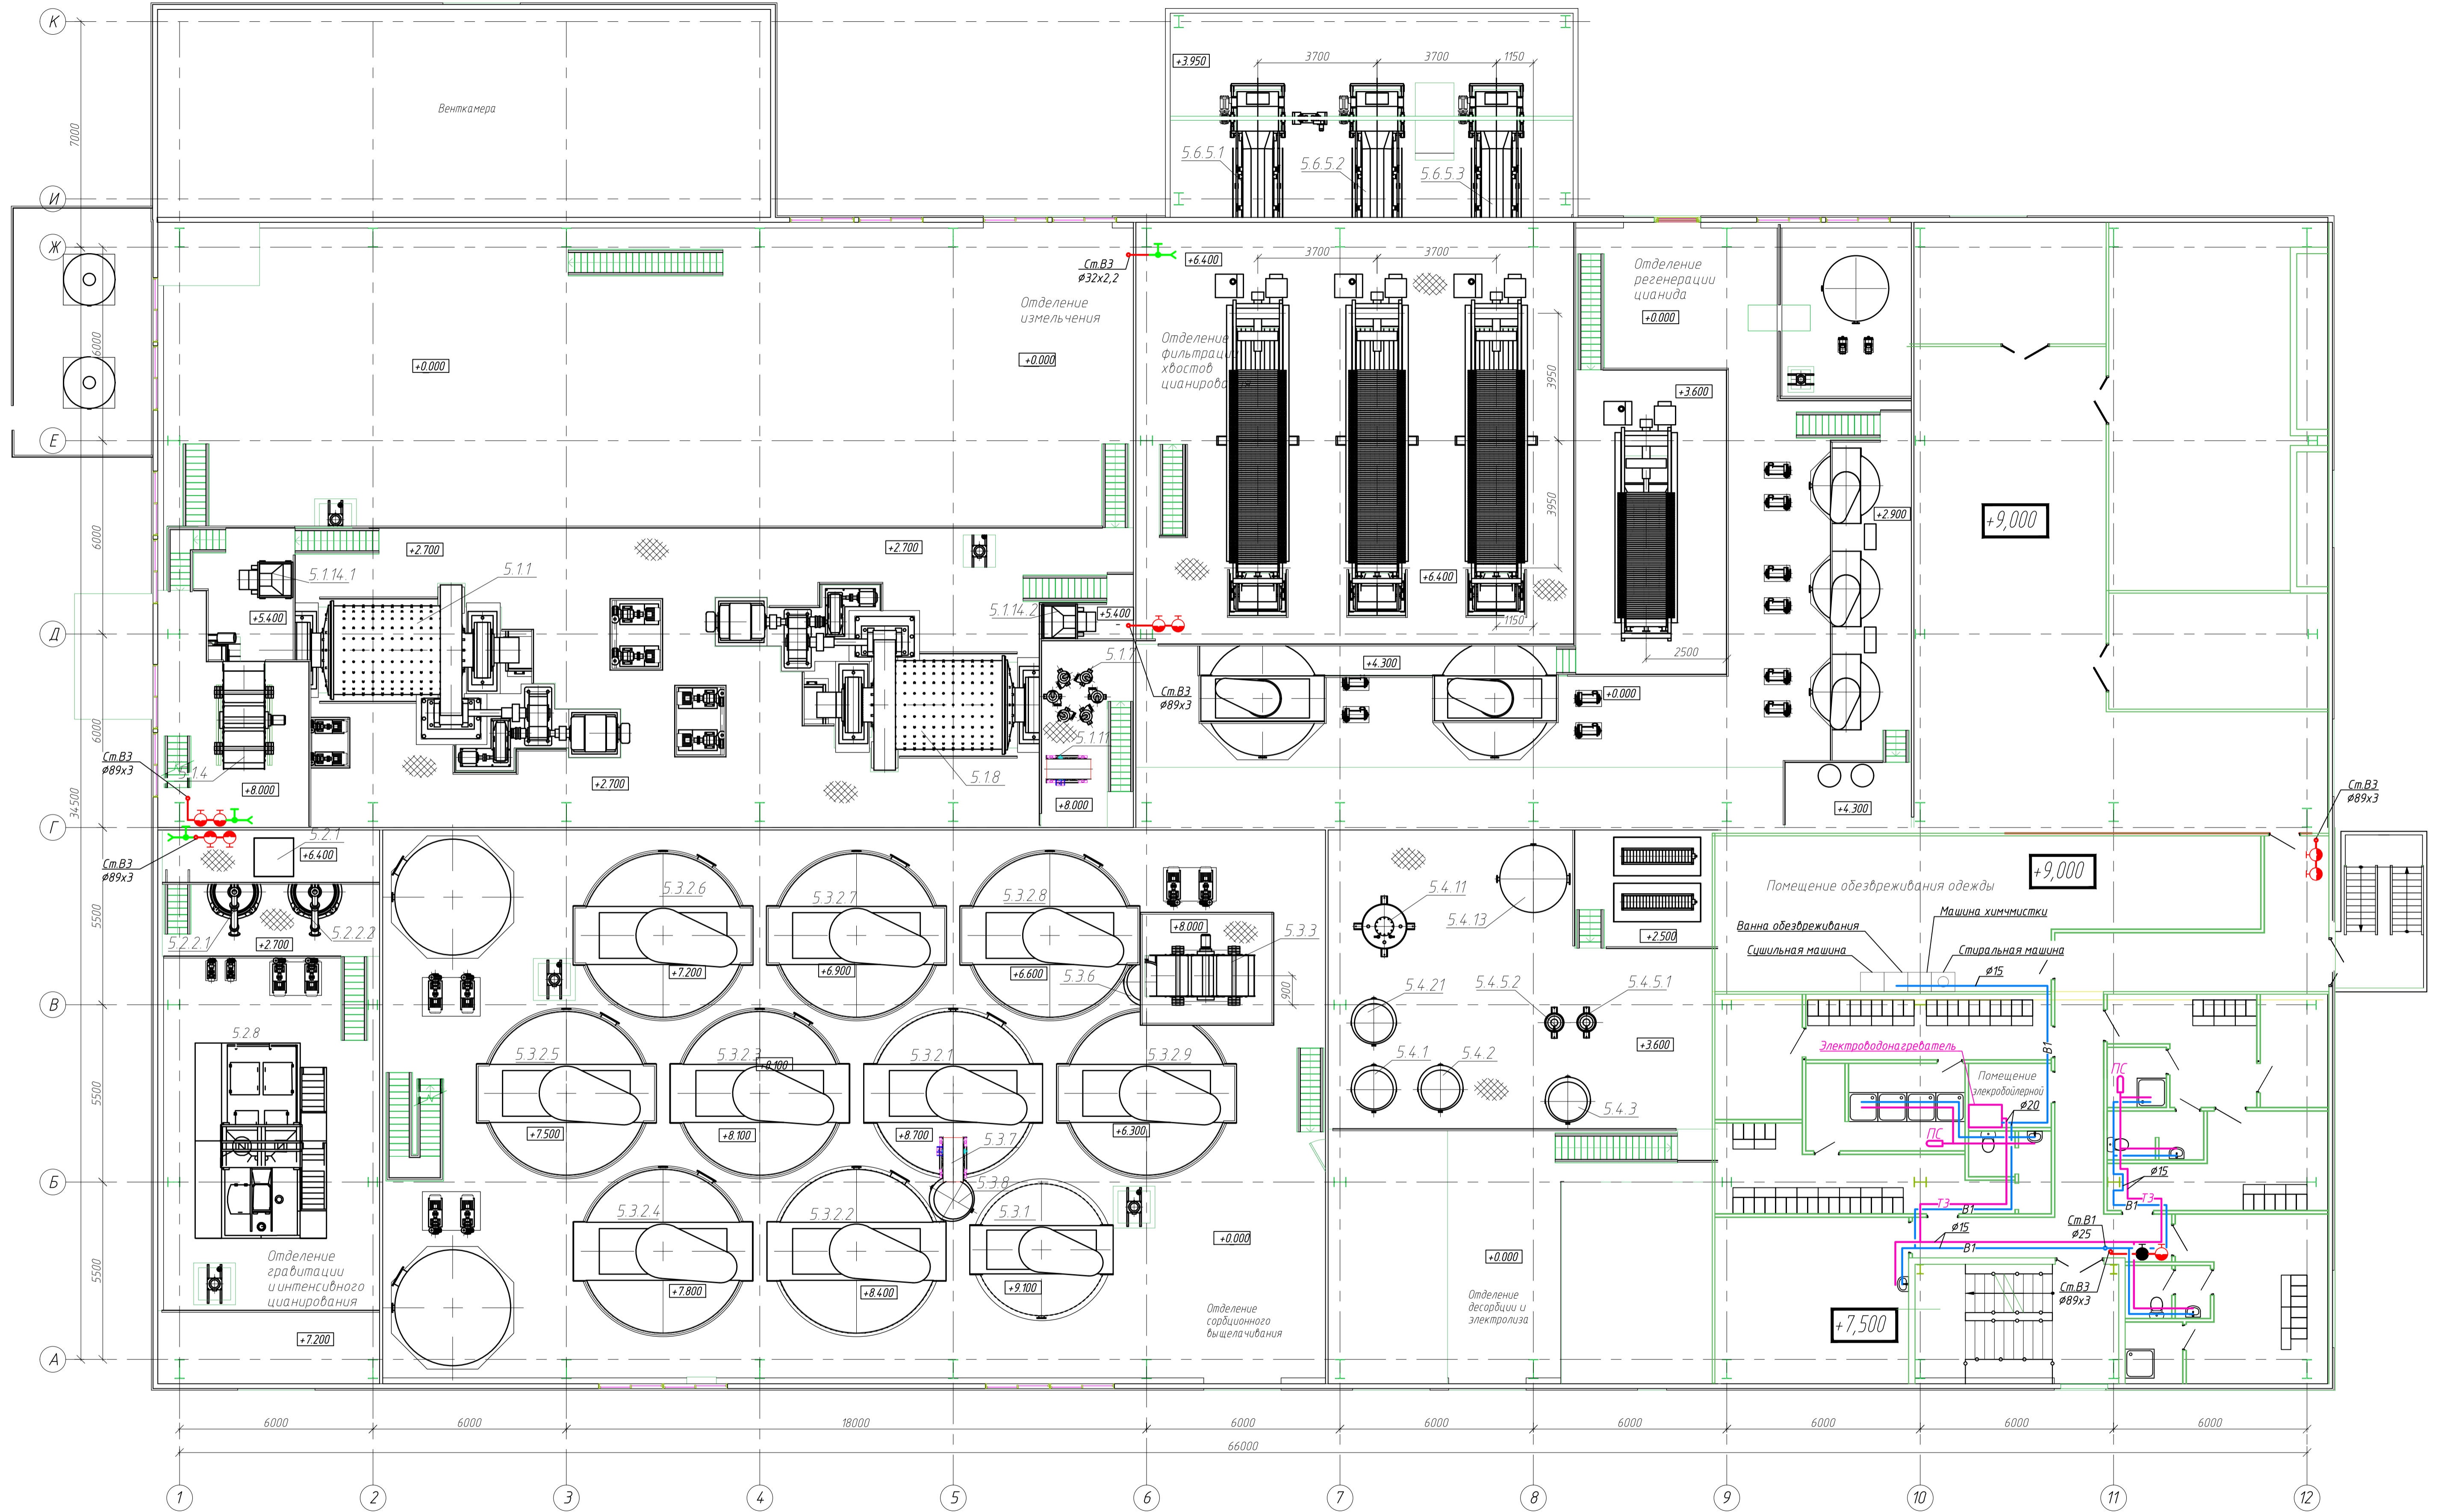

Имя, Подпись, Дата, Взам. инв. №

|          |          |             |       |   |                                     |                     |
|----------|----------|-------------|-------|---|-------------------------------------|---------------------|
|          |          |             |       | <b>0608/21-0105-ИОС2</b>  |                                     |                     |
|          |          |             |       | АО «Артемовский рудник»<br>Строительство перерабатывающего комплекса Лысогорского рудника<br>на базе запасов Лысогорского золоторудного месторождения |                                     |                     |
| Изм.     | Кол. уч. | Лист № док. | Подп. | Дата  | Промплощадка.                       | Стадия              |
| Разраб.  |          | Иванова     | ИВ    | 03.22   | ЗИФ                                 | П                   |
| Провер.  |          | Ковылина    | КВ    | 03.22   |                                     | Л                   |
| Н.контр. |          | Макаров     | МА    | 03.22   | План на отм. +6,400; +8,000; +9,000 | 000 НПО "АкадемГЕО" |
| ГИП      |          | Сергеев     | СР    | 03.22   | Системы В1, Т3, В3                  | г.Новосибирск       |
|          |          |             |       |   |                                     | Формат А1           |

Фрагмент плана на отм. +12.000

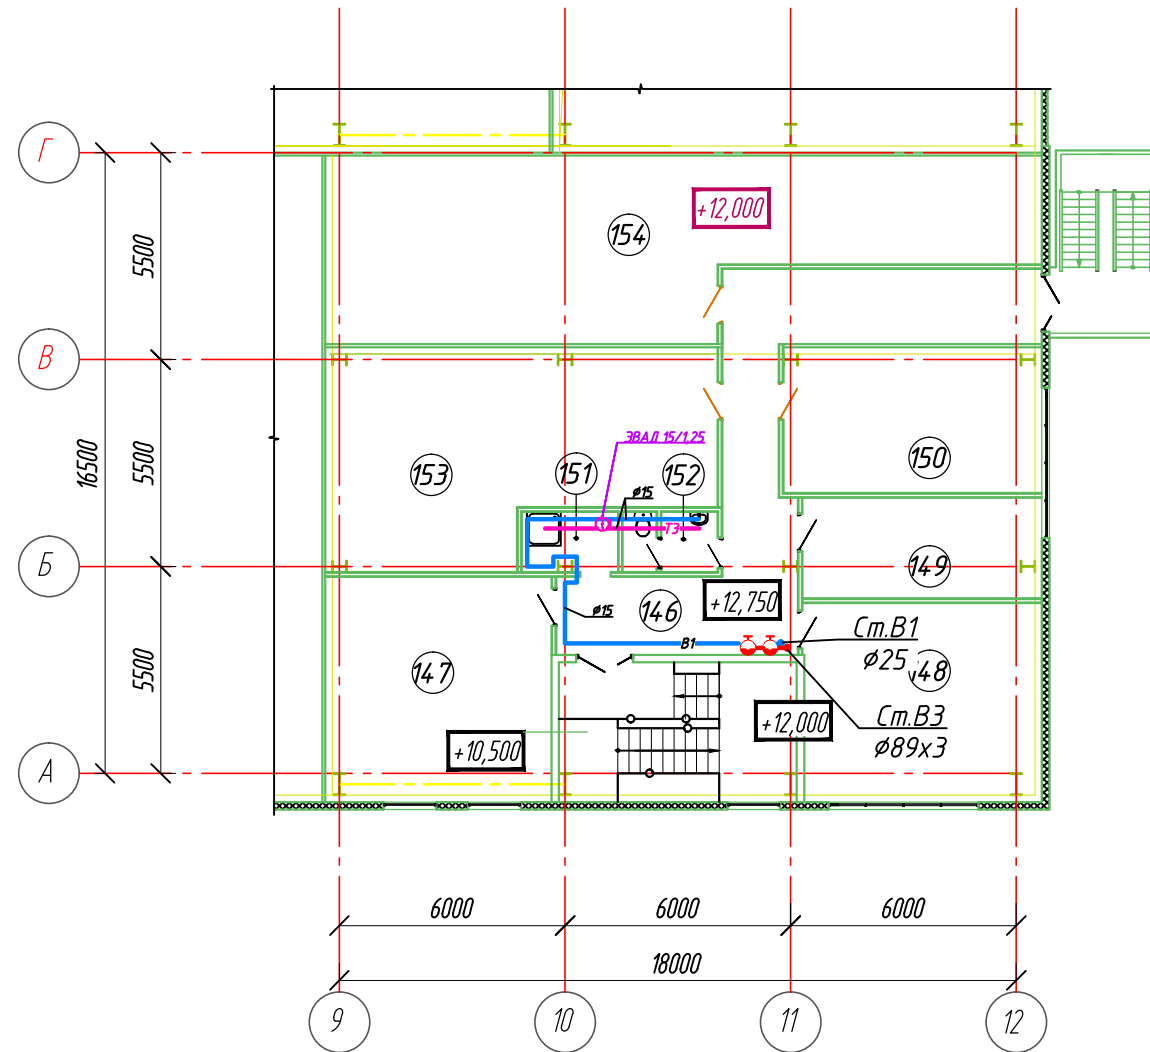

Экспликация помещений (окончание)

| Номер помещения | Наименование       | Площадь м <sup>2</sup> | Категория помещения |
|-----------------|--------------------|------------------------|---------------------|
| 146             | Коридор            | 40,94                  | -                   |
| 147             | Кабинет            | 32,70                  | -                   |
| 148             | Кабинет            | 51,58                  | -                   |
| 149             | Кабинет            | 15,30                  | -                   |
| 150             | Кабинет            | 26,02                  | -                   |
| 151             | КЧИ                | 4,09                   | -                   |
| 152             | Санитарный узел    | 3,93                   | -                   |
| 153             | Раскомандировочная | 50,24                  | -                   |
| 154             | ОТК                | 75,73                  | -                   |

|              |  |
|--------------|--|
| Взам. инв. № |  |
| Подп. и дата |  |
| Инв. № подл. |  |

|          |          |      |        |           |       |   |                                      |      |        |
|----------|----------|------|--------|-----------|-------|---|--------------------------------------|------|--------|
|          |          |      |        |           |       | 0608/21-0105-ИОС2   |                                      |      |        |
|          |          |      |        |           |       | АО «Артемовский рудник».  |                                      |      |        |
|          |          |      |        |           |       | Строительство перерабатывающего комплекса Лысогорского рудника на базе запасов Лысогорского золоторудного месторождения |                                      |      |        |
| Изм.     | Кол. уч. | Лист | № док. | Подп.     | Дата  | Промплощадка.<br>ЗИФ  | Стадия                               | Лист | Листов |
| Разраб.  | Иванова  |      |        | <i>ИИ</i> | 03.22 |   | П                                    | 4    |        |
| Провер.  | Кодылина |      |        | <i>К</i>  | 03.22 |   |                                      |      |        |
| Н.контр. | Макаров  |      |        | <i>М</i>  | 03.22 | Фрагмент плана на отм. +12.000<br>Системы В1, Т3, В3  | ООО НПО «АкадемГЕО»<br>г.Новосибирск |      |        |
| ГИП      | Сергеев  |      |        | <i>С</i>  | 03.22 |   |                                      |      |        |