
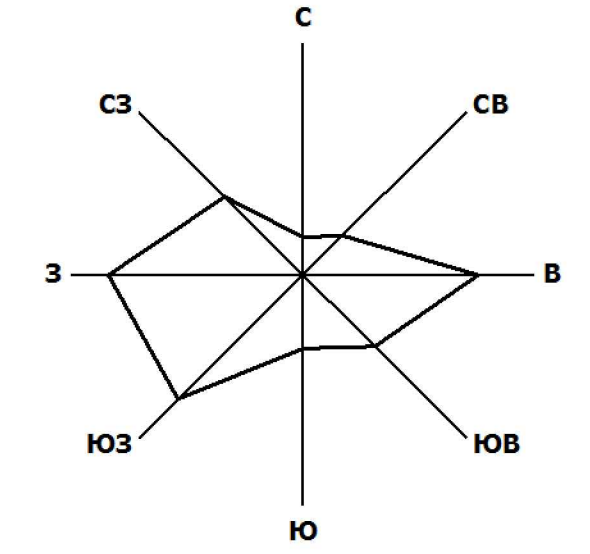


Имя	Фамилия	Подп. № коп. №	Дата

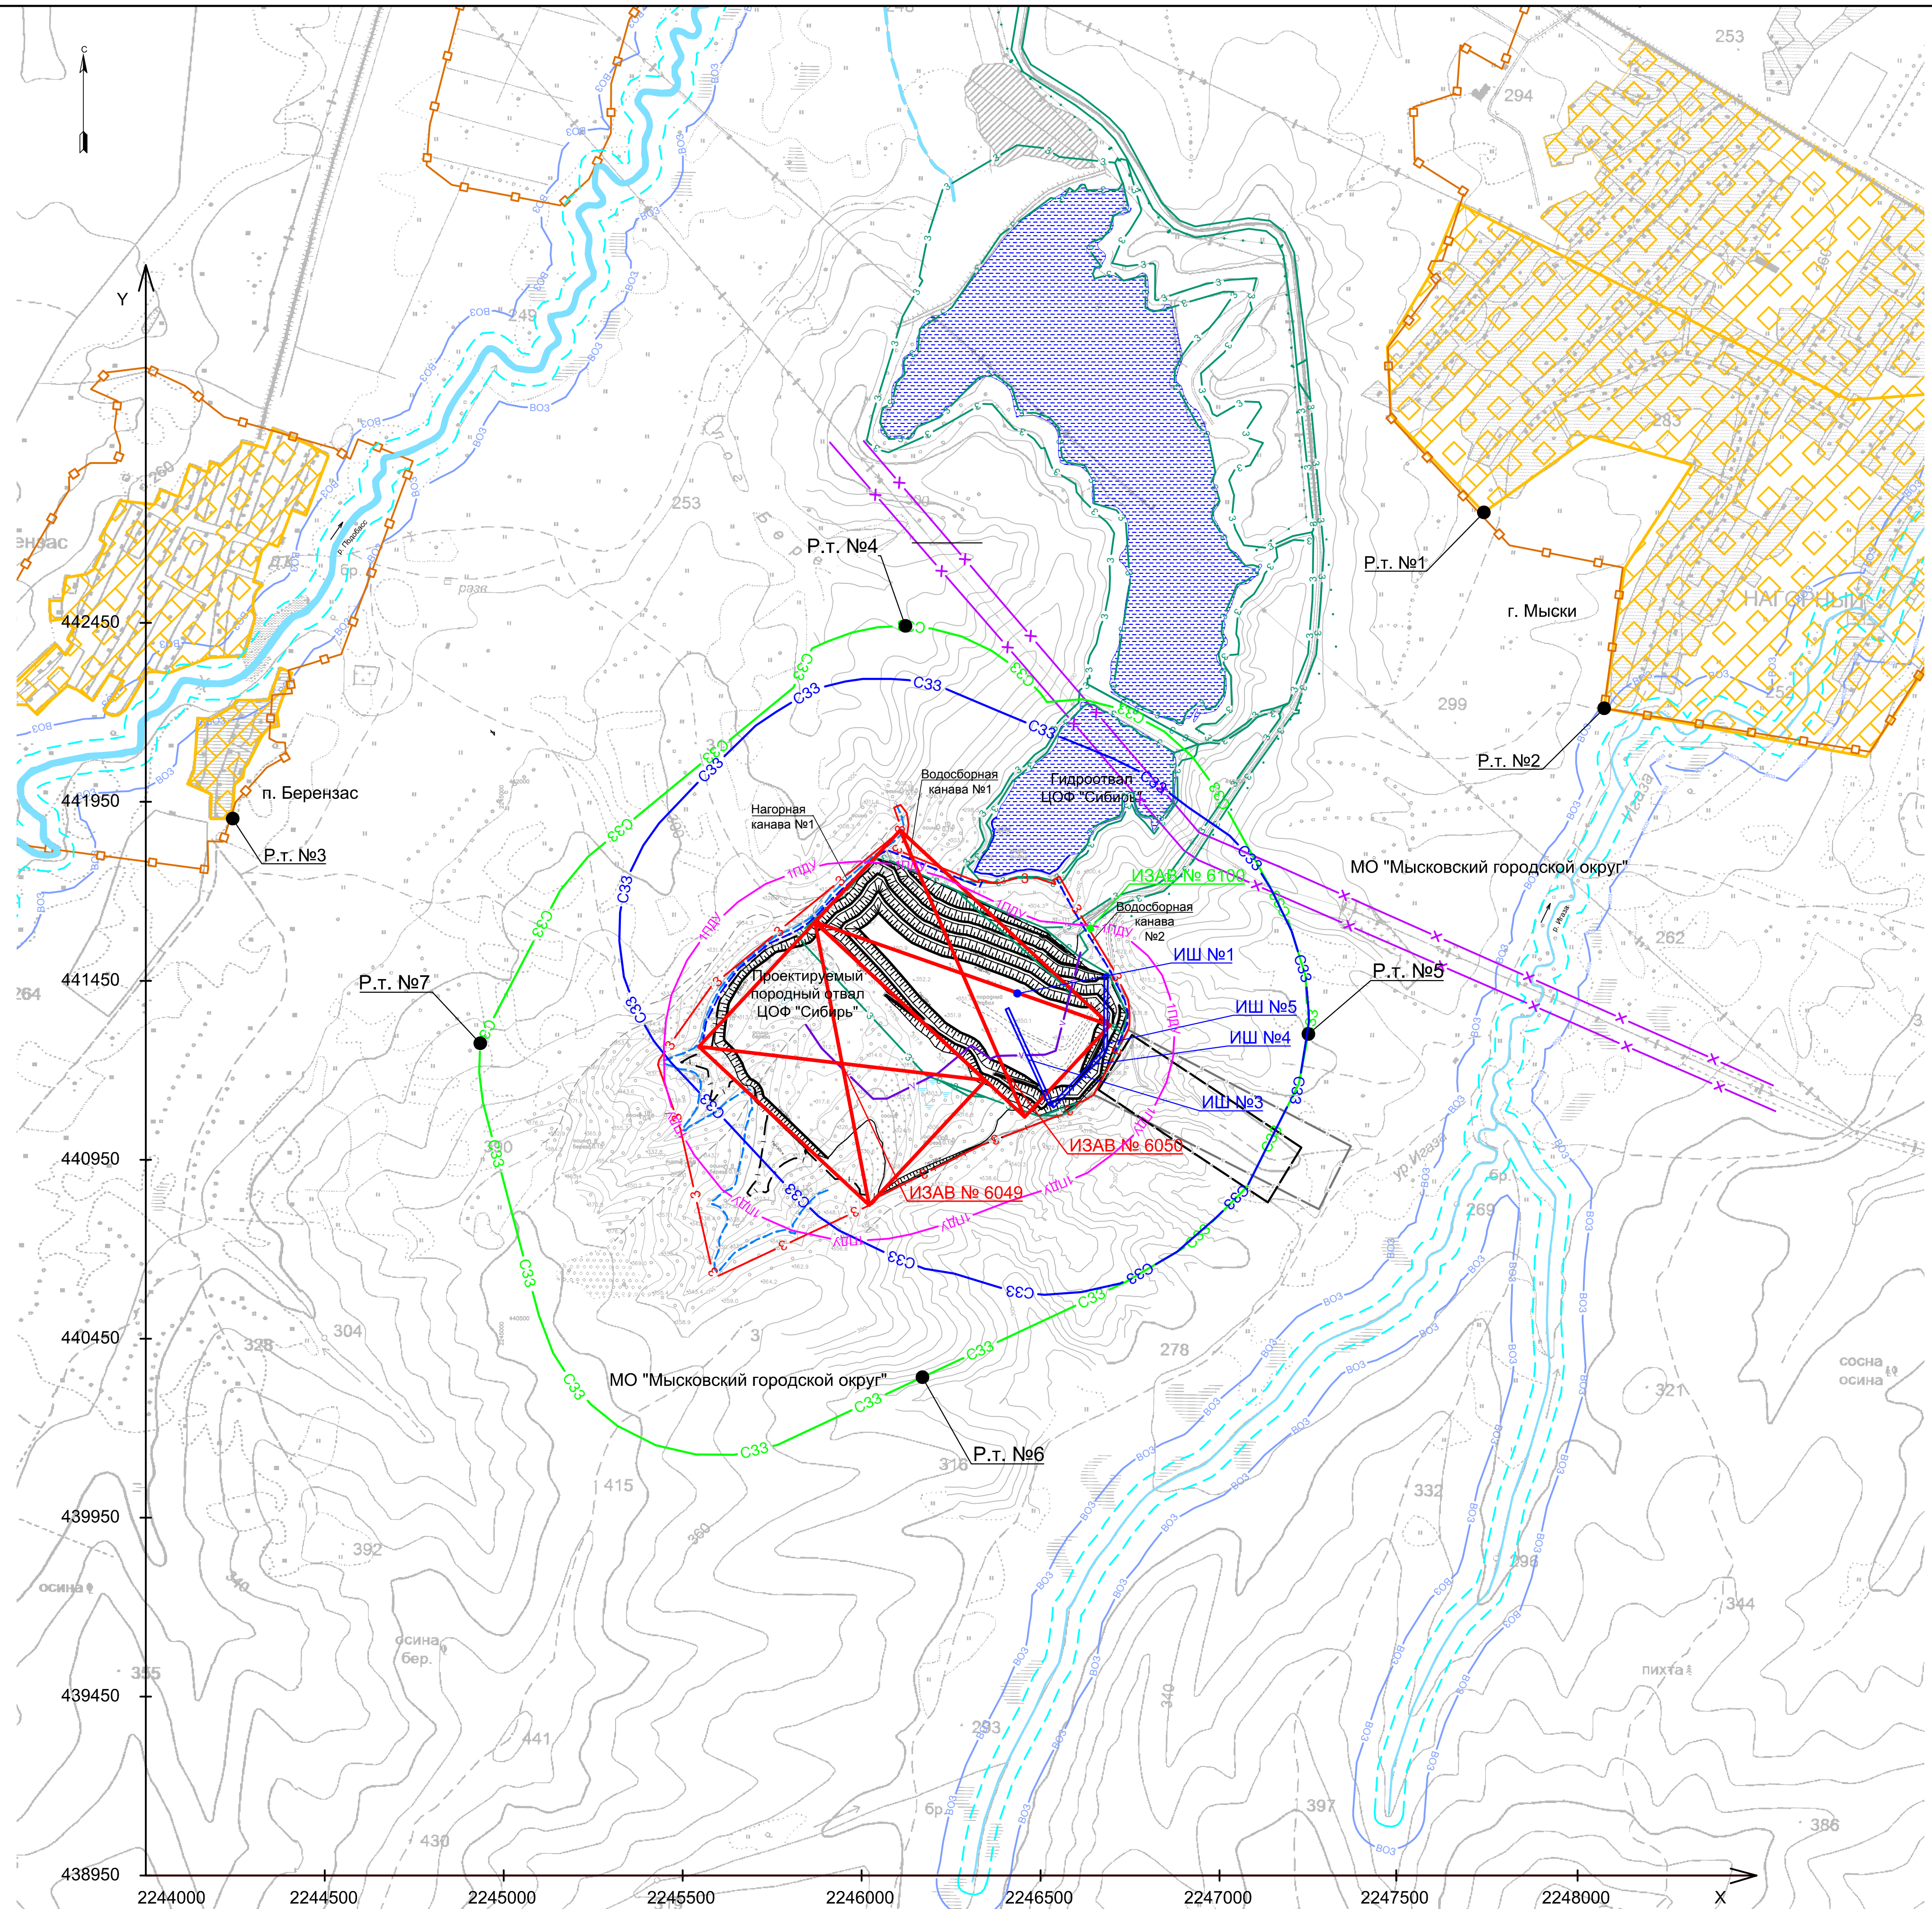

Годовая повторяемость ветра, %

Направление ветра	Р у м б ы							
	С	СВ	В	ЮВ	Ю	ЮЗ	З	СЗ
Повторяемость	4	6	18	9	10	21	21	12

Условные обозначения

Наименование обозначений	обозначения		Примечание
	букв.	граф.	
Граница фактического земельного отвода ПАО "Южный Кузбасс" ЦОФ "Сибирь"	— 3		
Граница проектируемого земельного отвода	— 3		
Граница проектируемой санитарно-защитной зоны породного отвала ЦОФ "Сибирь"	— СЗЗ		
Граница установленной санитарно-защитной зоны для филиала ПАО "Южный Кузбасс" - Управление по обогащению и переработке угля (ЦОФ "Сибирь" - породный отвал)	— СЗЗ		
Граница водоохранной зоны рек	— ВОЗ		
Граница прибрежной защитной полосы рек	—		
Граница ЗОУИТ (охранной зоны "Внутривольная ВОЛС Новокузнецк-Междуреченск")	— X		
Граница населенных пунктов	— 0		
Зона жилой застройки			
Граница земельного отвода соседнего предприятия	— 3		
Граница лицензии КЕМ 42026 ТЭ ООО "Южубассбетон"	— Г		
Граница проектируемого породного отвала	—		
Откосы существующего породного отвала			
Проектируемые нагорные и водосборные каналы			
Проектируемая ВЛ 0,4 кВ	— V		
Граница изолинии 1ПДУ	— 1 ПДУ		
Точечный источник шума на период эксплуатации	ИШ №1		
Линейный источник шума на период эксплуатации	ИШ №2		
Расчетная точка на границе санитарно-защитной зоны, жилой зоны	Р.Т. №1		
Неорганизованный источник выбросов на эксплуатацию	ИЗБАВ6001		
Неорганизованный источник выбросов в случае аварии	ИЗБАВ100		

Имя	Фамилия	Подп. №	Дата

ЮК.21.15-843-ООС

ЦОФ "Сибирь". Расширение породного отвала

Изм.	Колуч.	Лист	Недок.	Подп.	Дата	Стадия	Лист	Листов
Разраб.	Кузьмичев					Охрана окружающей среды	П	3
Пров.	Снеткова					Ситуационный план. Источники выбросов и шума на период эксплуатации, 2032 г. М 1:10000		
Гл. спец.	Денисова							ООО "Мечел-Инжиниринг"
Нач. отд.	Снеткова							
Н. контр.	Побережная							
ГИП	Леонов							

Копировал

Формат А1