

*Общество с ограниченной ответственностью  
«Архитектурно-строительная группа»*



*Здание "Служебный гараж" Российская Федерация, Красноярский край, город Норильск, Вальковское шоссе, д.10А*

*Проектная документация*

*Раздел 11 "Мероприятия по обеспечению доступа инвалидов к объекту капитального строительства"*

*1125/23-ОДИ*

*2023 г.*

*Общество с ограниченной ответственностью  
«Архитектурно-строительная группа»*



*Здание "Служебный гараж" Российская Федерация, Красноярский край, город Норильск, Вальковское шоссе, д.10А*

***Проектная документация***

*Раздел 11 "Мероприятия по обеспечению доступа инвалидов к объекту капитального строительства"*

*1125/23-ОДИ*

*Главный инженер проекта*



*Н.В. Кухаренко*

*2023 г.*



### Содержание текстовой части

Введение.....4

а) перечень мероприятий по обеспечению доступа инвалидов к объектам, указанным в подпункте "в" пункта 3 части 7 статьи 51 Градостроительного кодекса Российской Федерации;.....4

б) обоснование принятых конструктивных, объемно-планировочных и иных технических решений, обеспечивающих безопасное перемещение инвалидов на объектах, указанных в подпункте "а" настоящего пункта, а также их эвакуацию из указанных объектов в случае пожара или стихийного бедствия;.....5

в) описание проектных решений по обустройству рабочих мест инвалидов (при необходимости);.....5

Взаим. инв. №

Подп. и дата

Инв. № подл.

						1125/23-ОДИ.Т		
Изм.	Кол.ч	Лист	№док	Подп.	Дата			
Разработал		Акунченко			05.23			
Проверил		Рядоконь			05.23			
ГИП		Кухаренко			05.23			
Н. контр.		Кухаренко			05.23			

Стадия	Лист	Листов
П	1	1

Содержание

## ВВЕДЕНИЕ

Настоящая работа выполнена в соответствии с заданием, выданным заказчиком.

Проект разработан с техническими регламентами, государственными нормами, правилами, стандартами, исходными данными, заданием на проектирование, а так же техническими условиями и требованиями, выданными органами государственного надзора и заинтересованными организациями при согласовании исходно-разрешительной документации; предусматривает мероприятия, обеспечивающие конструктивную надежность, взрывопожарную и пожарную безопасность объекта, защиту населения и устойчивую работу объекта в чрезвычайных ситуациях, защиту окружающей природной среды при его эксплуатации и отвечает требованиям Градостроительного Кодекса Российской Федерации.

### **А) ПЕРЕЧЕНЬ МЕРОПРИЯТИЙ ПО ОБЕСПЕЧЕНИЮ ДОСТУПА ИНВАЛИДОВ К ОБЪЕКТАМ, УКАЗАННЫМ В ПОДПУНКТЕ "В" ПУНКТА 3 ЧАСТИ 7 СТАТЬИ 51 ГРАДОСТРОИТЕЛЬНОГО КОДЕКСА РОССИЙСКОЙ ФЕДЕРАЦИИ;**

Разработка раздела «Мероприятия по обеспечению доступа инвалидов» основана на требованиях по обеспечению беспрепятственного доступа инвалидов и других групп населения с ограниченными возможностями к объекту капитального строительства согласно ст. 48 ч. 12 п. 3а Градостроительного кодекса Российской Федерации от 22.07.2008 №123-ФЗ, п. 4.3\* СП 118.13330.2022.

Раздел «Мероприятия по обеспечению доступа инвалидов» в составе проекта «Здание «Служебный гараж» Российская Федерация, Красноярский край, город Норильск, ул. Горняков, земельный участок №4», выполнен в соответствии с Постановлением Правительства РФ от 16.02.2008 № 87 «О составе разделов проектной документации и требованиях к их содержанию» а также в соответствии с действующими нормативными документами:

1. СП 59.13330.2020 «Доступность зданий и сооружений для маломобильных групп населения»;
2. СП 136.13330.2012 «Здания и сооружения. Общие положения проектирования с учетом доступности для маломобильных групп населения»;
3. СП 1.13130.2020 «Системы противопожарной защиты. Эвакуационные пути и выходы»;
4. СП 118.13330.2022 «Общественные здания и сооружения».

Проектные решения, принятые при проектировании, обеспечивают доступность для маломобильных групп населения, а так же:

Инв. № подл.	Подп. и дата	Взап. инв. №
--------------	--------------	--------------

Изм.	Кол.уч.	Лист	№ док	Подп.	Дата
------	---------	------	-------	-------	------

- *достигаемость мест целевого посещения и беспрепятственность перемещения внутри здания на 1-м этаже;*
- *безопасность путей движения (в том числе эвакуационных);*
- *удобство и комфорт среды жизнедеятельности.*

*Создание условий для МГН не ограничивает условия жизнедеятельности других групп населения, а также эффективность эксплуатации зданий.*

***Б) ОБОСНОВАНИЕ ПРИНЯТЫХ КОНСТРУКТИВНЫХ, ОБЪЕМНО-ПЛАНИРОВОЧНЫХ И ИНЫХ ТЕХНИЧЕСКИХ РЕШЕНИЙ, ОБЕСПЕЧИВАЮЩИХ БЕЗОПАСНОЕ ПЕРЕМЕЩЕНИЕ ИНВАЛИДОВ НА ОБЪЕКТАХ, УКАЗАННЫХ В ПОДПУНКТЕ "А" НАСТОЯЩЕГО ПУНКТА, А ТАКЖЕ ИХ ЭВАКУАЦИЮ ИЗ УКАЗАННЫХ ОБЪЕКТОВ В СЛУЧАЕ ПОЖАРА ИЛИ СТИХИЙНОГО БЕДСТВИЯ;***

*Эвакуация МГН с объекта проектирования осуществляется на прилегающую территорию*

*Инвалиды-колясочники (группа мобильности 4) обеспечены доступом.*

*В соответствии с архитектурно-планировочными решениями, в здание обеспечен доступ маломобильных групп населения, для чего предусмотрены:*

- *на лестницах откидной пандус для поднятия людей, имеющих нарушения опорно-двигательного аппарата;*
- *входные двери шириной 900 мм в свету;*
- *двери оборудованы доводчиками, фиксаторами в положении "открыто" и устройствами задержки закрывания не менее 5сек;*
- *устройство входных дверей с порогом не более 14 мм;*

*Поверхности покрытий входных площадок предусмотреть твердые, для предотвращения скольжения при намокании.*

*Двери оборудованы доводчиками, фиксаторами в положении "открыто" и устройствами задержки закрывания не менее 5сек. Двери, используемые МГН для эвакуации имеют ширину не менее 900 мм в свету.*

*Эвакуация МГН осуществляется через входы. Ширина проходов на путях движения МГН принята не менее 1,5 м, ширина дверей в свету не менее 900 мм.*


***В) ОПИСАНИЕ ПРОЕКТНЫХ РЕШЕНИЙ ПО ОБУСТРОЙСТВУ РАБОЧИХ МЕСТ ИНВАЛИДОВ (ПРИ НЕОБХОДИМОСТИ);***

*Размещение рабочих мест для инвалидов не установлено в проектируемом задании*

Инв. № подл.	Подп. и дата	Взап. инв. №

Изм.	Кол.уч	Лист	№доку	Подп.	Дата

Схема планировочной организации земельного участка с указанием путей перемещения инвалидов;

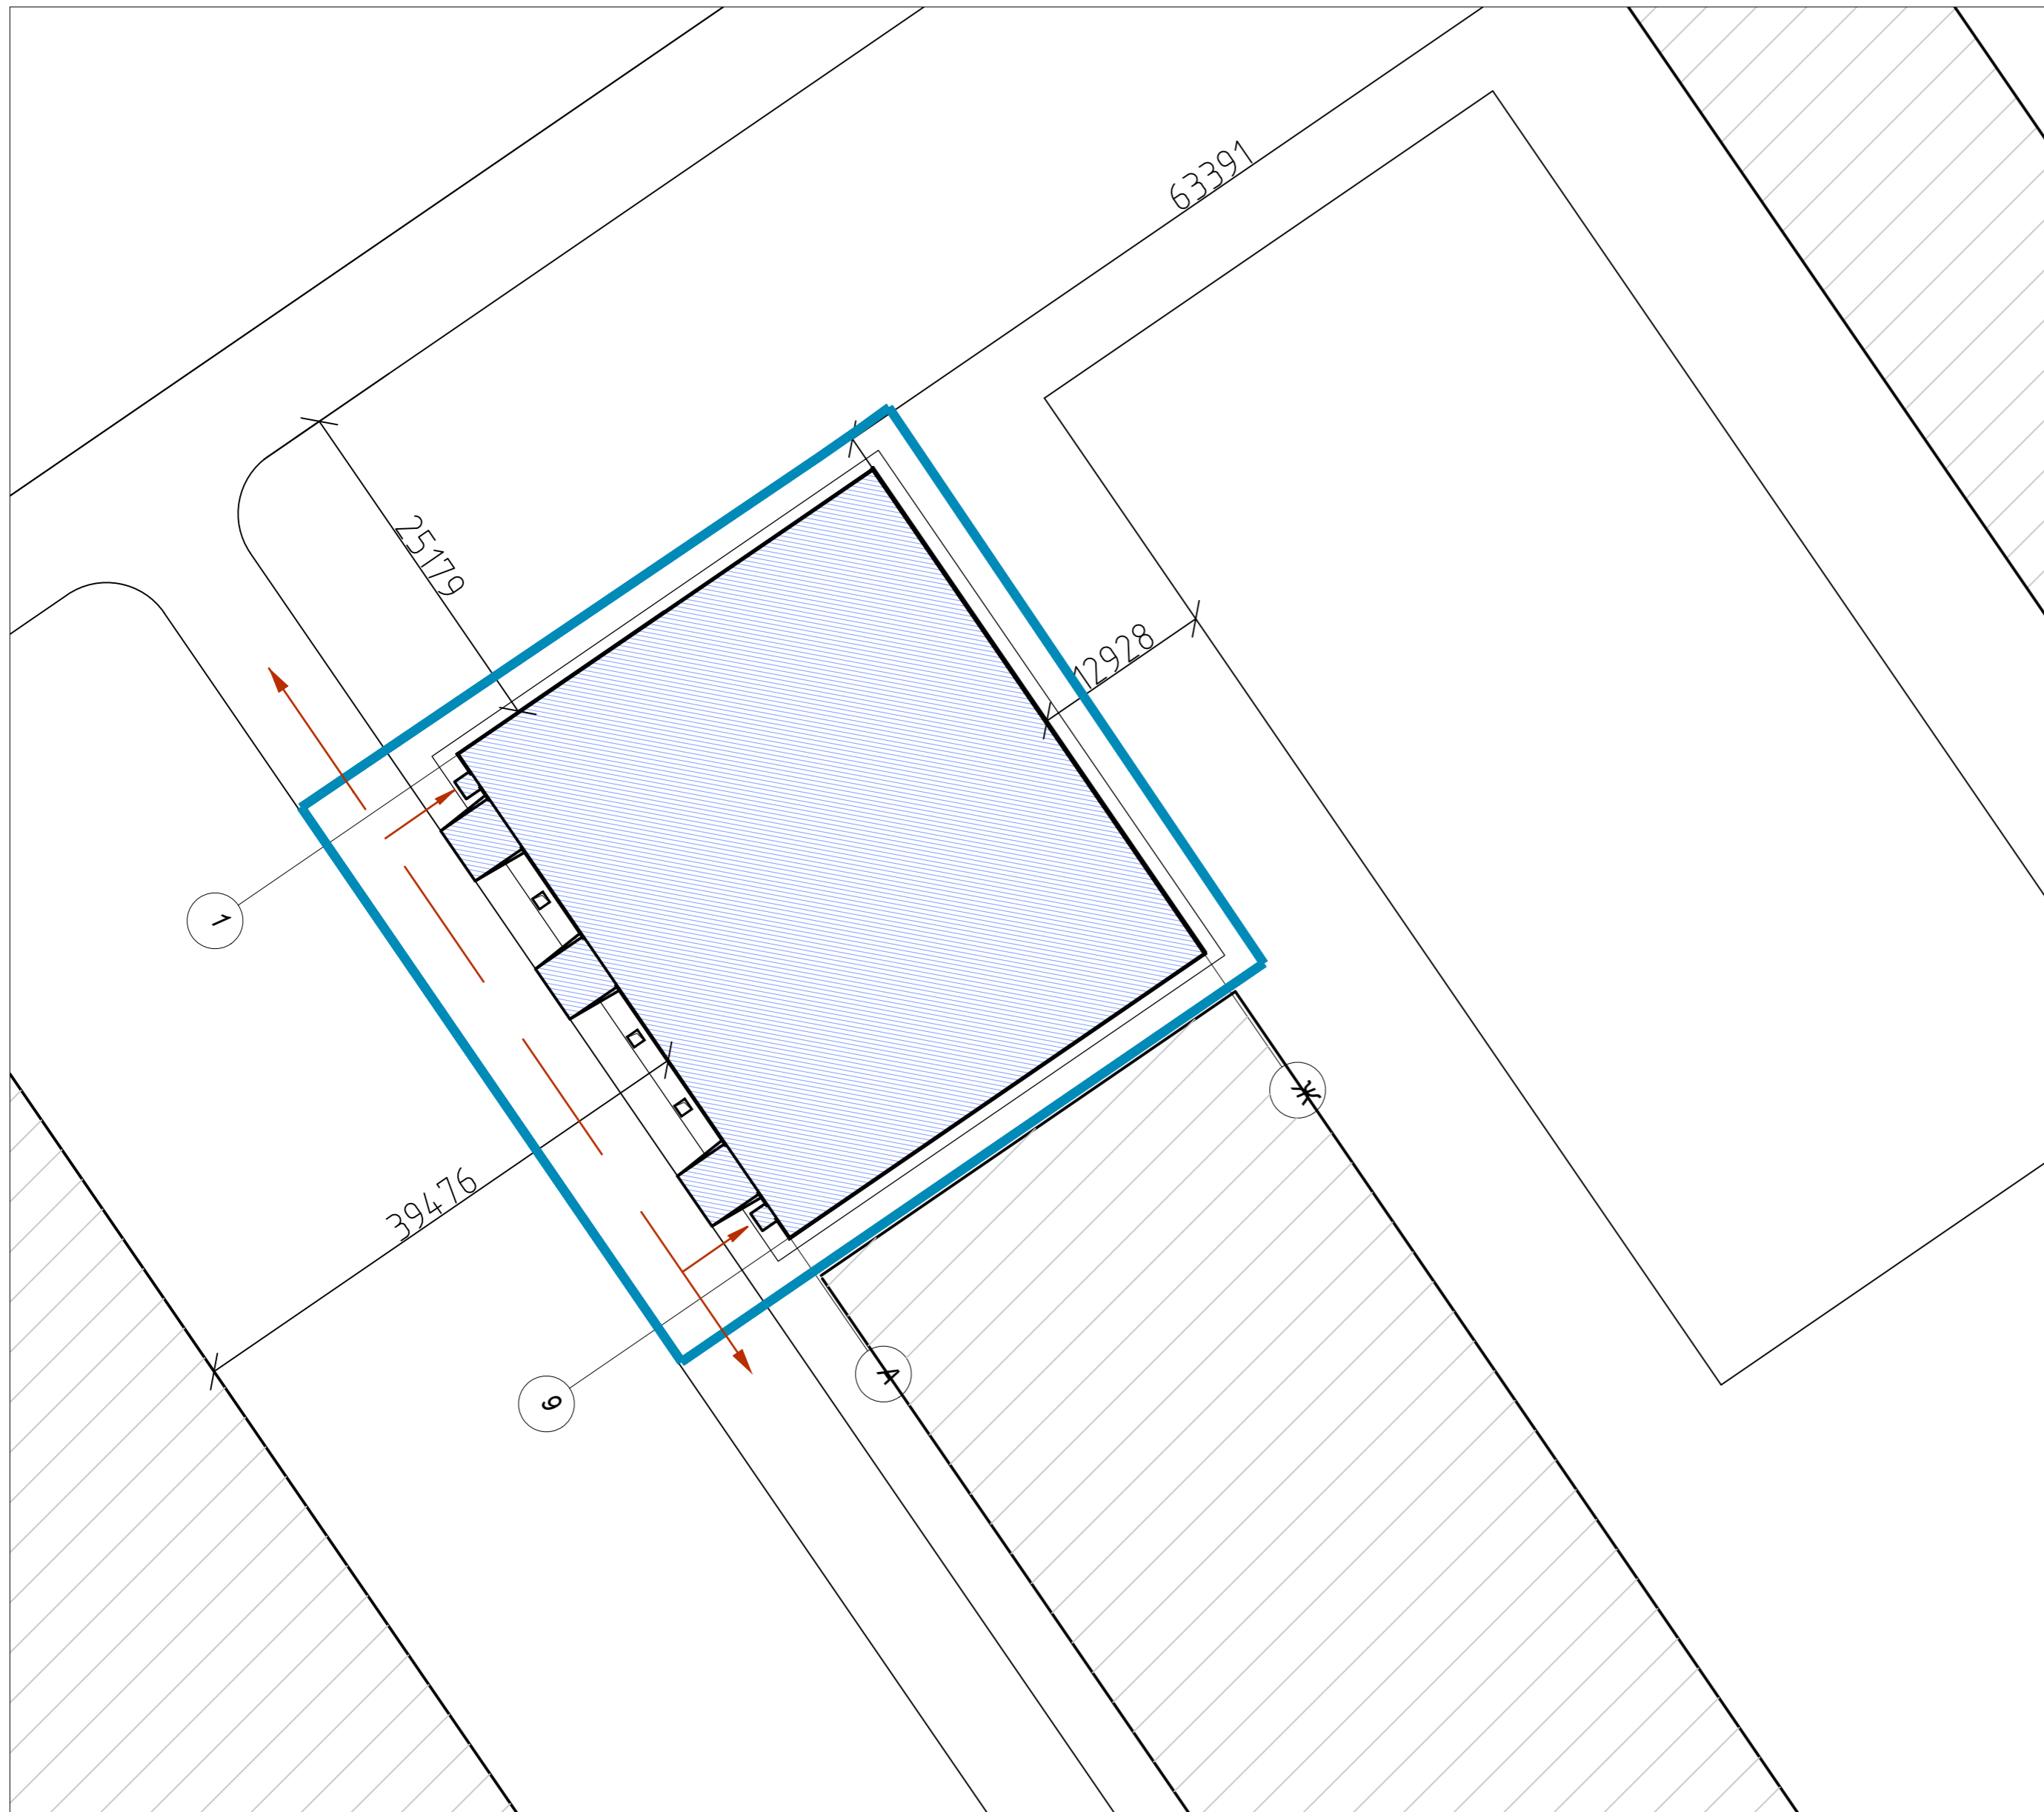

УСЛОВНЫЕ ОБОЗНАЧЕНИЯ



- Граница участка согласно землеотвода




- Направление путей перемещения МГН

						1125/23-ОДИ			
						Российская Федерация, Красноярский край, город Норильск, Вальковское шоссе, д.10А			
Изм.	Кол.уч.	Лист	№ док.	Подпись	Дата	Здание "Служебный гараж"	Стадия	Лист	Листов
Разработал				Акунченко	05.23		П	1	
ГИП				Кухаренко	05.23	Схема планировочной организации земельного участка с указанием путей перемещения инвалидов;	<b>АСГРУПП</b>		
Н.Контр.				Кухаренко	05.23				

Согласовано:	
Взам. и инв. №	
Подп. и дата	
Инв. № подл.	

План здания на отм. 0,000 с указанием путей перемещения инвалидов по объекту капитального строительства

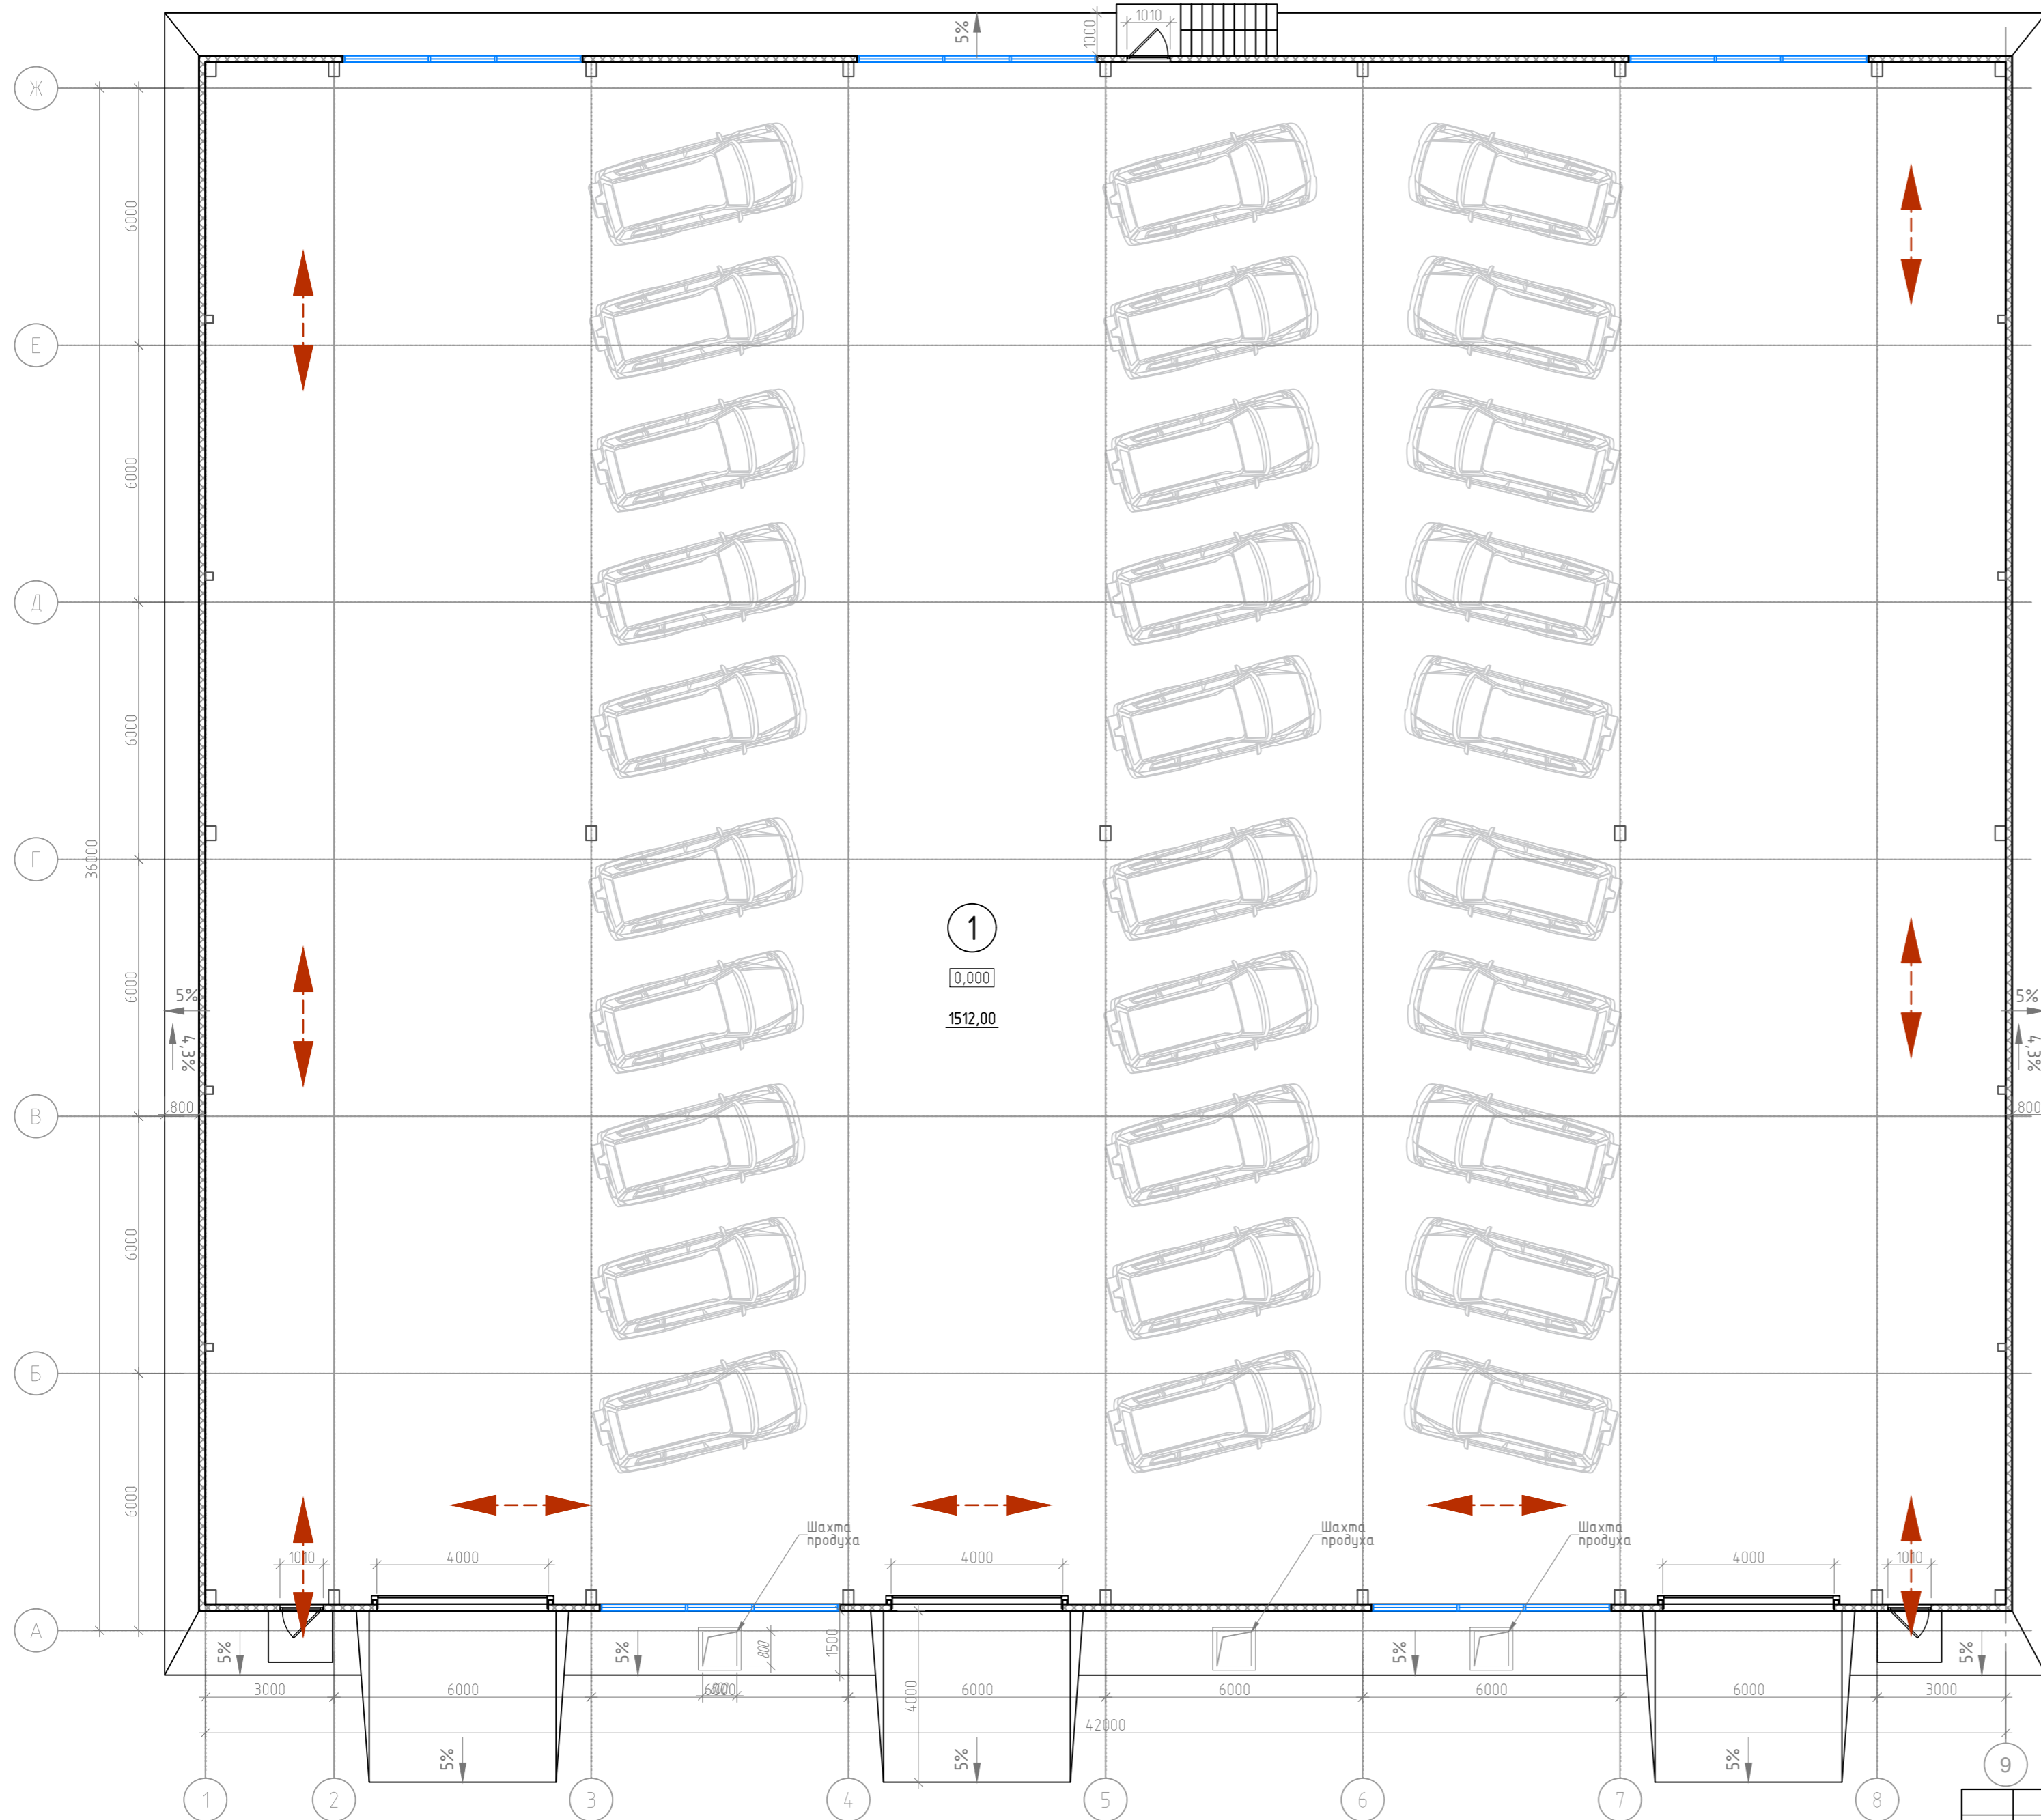

Экспликация помещений			
№ пом.	Наименование	S, м2	Кат. пом.
1	Гараж №1	1538.25	
Итого		1538.25	

Условные обозначения:  
 - Направление путей перемещения МГН  
 1. За относительную отметку 0.000 принята отметка чистого пола

Согласовано:  
 Взам. и инв. №  
 Подп. и дата  
 Инв. № подл.

						1125/23-ОДИ			
						Российская Федерация, Красноярский край, город Норильск, Вальковское шоссе, д.10А			
Изм.	Кол.уч.	Лист	№ док.	Подпись	Дата	Здание "Служебный гараж"	Стадия	Лист	Листов
Разработал	Акунченко				05.23		П	2	
ГИП	Кухаренко				05.23	План здания на отм. 0,000 с указанием путей перемещения инвалидов по объекту капитального строительства			
Н.Контр.	Кухаренко				05.23				

