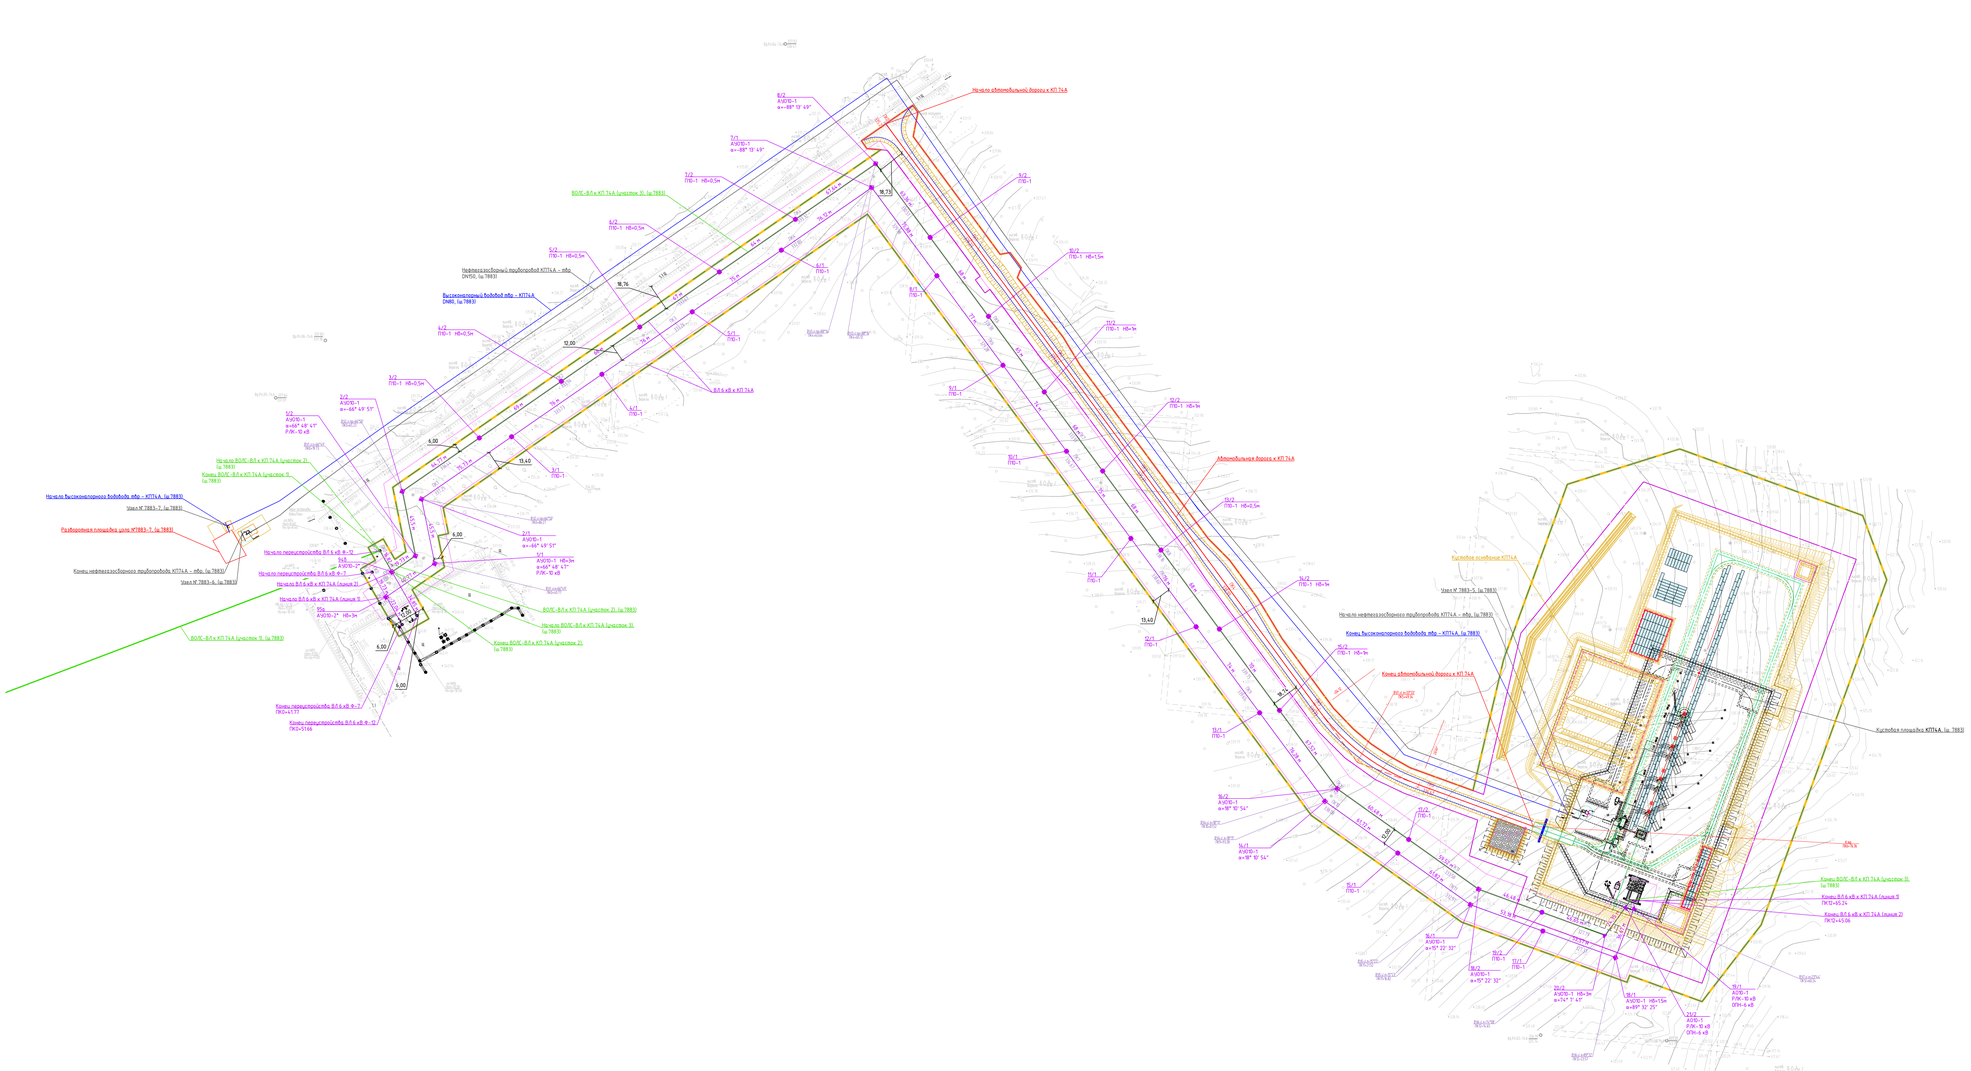

Условные обозначения и изображения

Обозначение и изображение	Наименование
	Граница отвода земель на первой эксплуатации
	Граница отвода земель на первой строительства
	Граница зоны затверженной объектной, согласно документации по планировке территории
Границы зон с особыми условиями использования территорий	
	Граница охранной зоны ВЛ

Rev. C02

							7882-П-001000.000-ППО-01-ГЧ-001
Изм.	Кол.уч.	Лист	N док.	Подпись	Дата		Система сбора, подготовки, выкладки и сдачи нефти месторождения Вынгапуровское Участок Юрский (ПП) КП 74А, ВЛ 6кВ, ВОЛС Перекладка
Разраб.		Петрова			11.10.16		Стадия Лист Листов
							П 1 1
Н.контр.		Шарина			11.10.16		Планы ВЛ 6 кВ к КП 74А, перекладка ВЛ 6 кВ № 7, № 12 М 1:1000 АО "ТомскНИПИнефть"
Гл.спец.		Шарова			11.10.16		

Инв.№ подл. | Подпись и дата | Взам.инв.№

Имя файла: 7882-П-001_000_000-ППО-01-ЦОЛ-001-(C02-157).dwg Изд. № 4 10/16 Формат А1