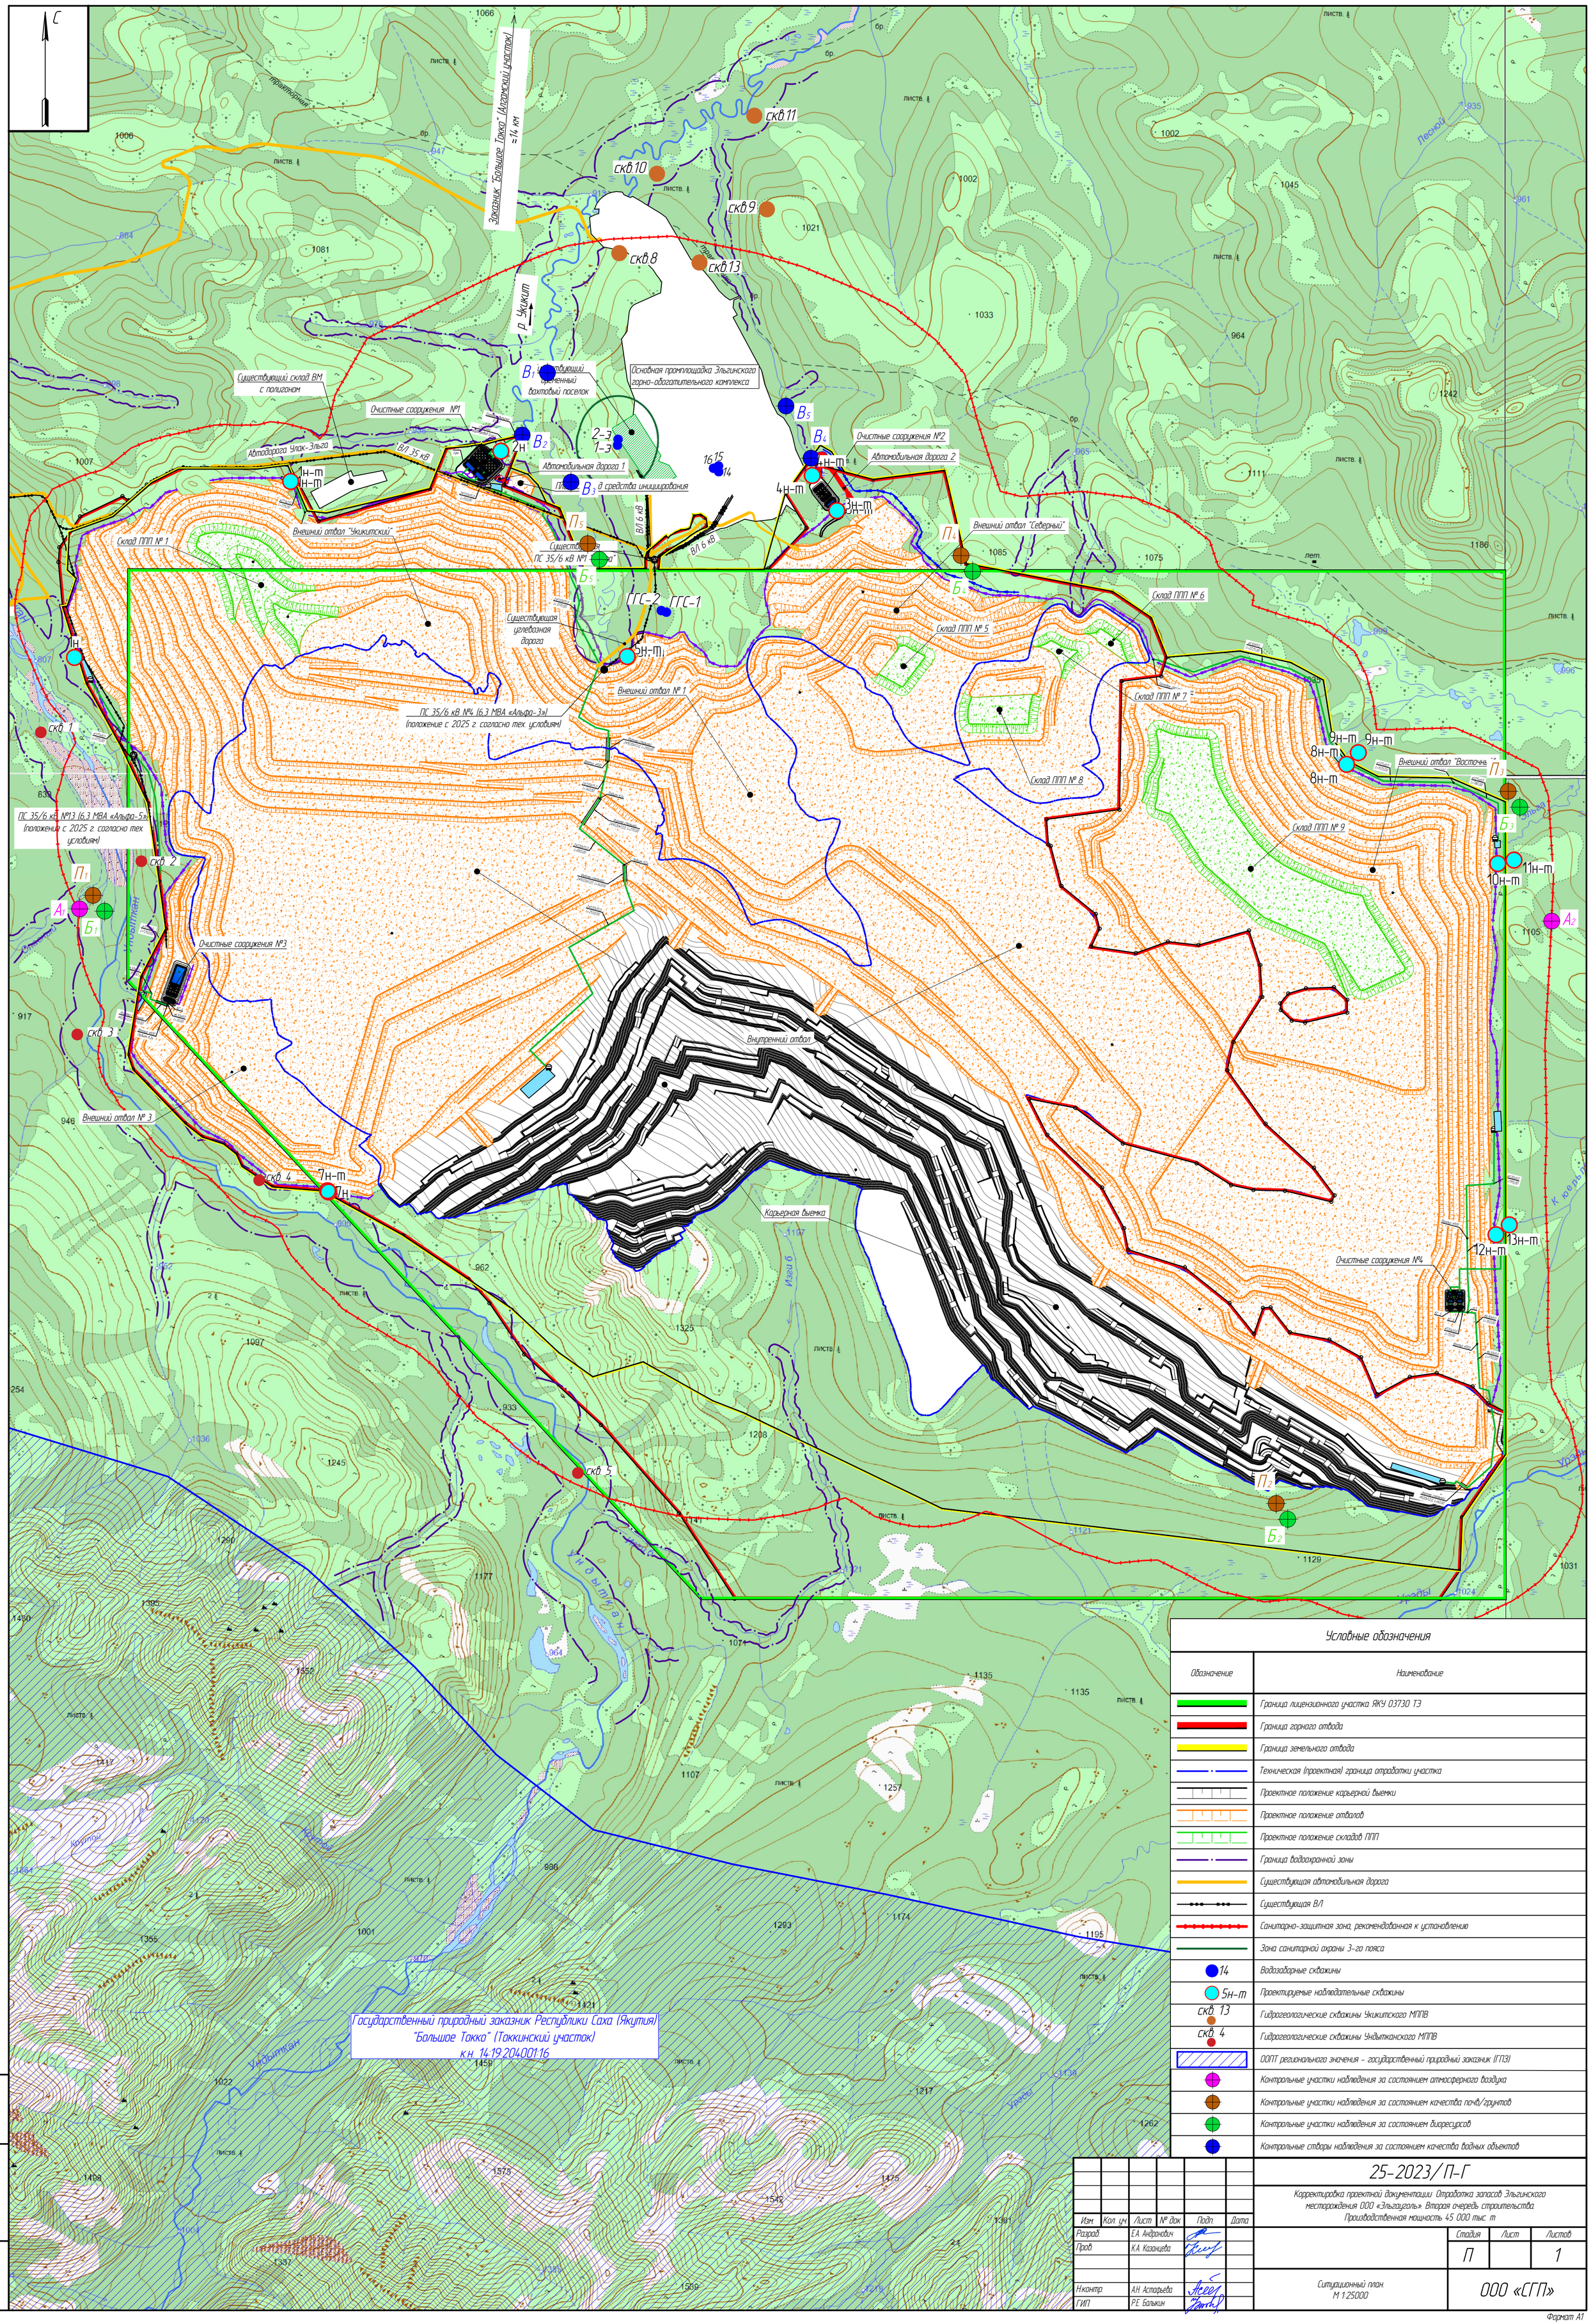

Изм.	Кол. уч.	Лист	№ док.	Подп.	Дата
Разраб.		Е.А. Андронович			
Пров.		К.А. Казанцева			
Н.контр.		А.Н. Астафьева			
ГИП		Р.Е. Балыкин			

25-2023/П-Г

Корректировка проектной документации. Отработка запасов Эльгинского месторождения ООО «Эльгауголь». Вторая очередь строительства. Производственная мощность 45 000 тыс. т

Стадия	Лист	Листов
П		1

Ситуационный план. М 1:25000

ООО «СГП»

Взам. инв. №

Подп. и дата

Инв. № подл.

Формат А1