

**Общество с ограниченной ответственностью
«Энергодиагностика»**

**Выписка из реестра членов СРО-И-035-26102012
Ассоциации СРО «МРИ»**

Заказчик – МКУ "УКС по застройке Нижневартовского района"

**РЕКУЛЬТИВАЦИЯ ПОЛИГОНА ТВЕРДЫХ БЫТОВЫХ
ОТХОДОВ В П. ВАХОВСК**

ИНЖЕНЕРНЫЕ ИЗЫСКАНИЯ

Технический отчет по результатам инженерно-геологических изысканий

Часть 2. Графическая часть

35-23-ИГИ2-Г

Том 2.2

Инов. № подл.	
Подпись и дата	
Взам. инв. №	

Изм.	№ док.	Подп.	Дата

Оренбург, 2023

**Общество с ограниченной ответственностью
«Энергодиагностика»**

**Выписка из реестра членов СРО-И-035-26102012
Ассоциации СРО «МРИ»**

Заказчик – МКУ "УКС по застройке Нижневартовского района"

**РЕКУЛЬТИВАЦИЯ ПОЛИГОНА ТВЕРДЫХ БЫТОВЫХ
ОТХОДОВ В П. ВАХОВСК**

ИНЖЕНЕРНЫЕ ИЗЫСКАНИЯ

Технический отчет по результатам инженерно-геологических изысканий

Часть 2. Графическая часть

35-23-ИГИ2-Г

Том 2.2

Генеральный директор
ООО «Энергодиагностика»

О.Б. Сорокоумов

Главный инженер проекта

А.В. Данковцев

Изм.	№ док.	Подп.	Дата

Оренбург, 2023

Взам. инв. №

Подпись и дата

Инв. № подл.




Содержание тома 2.2

Обозначение	Наименование	Примечание
35-23-ИГИ2-С	Содержание тома	
35-23-СД	Состав отчетной технической документации	
35-23-ИГИ2-Г	Технический отчет по результатам инженерно-геологических изысканий. Часть 2. Графическая часть	

Изм.	Кол.	Лист	№ док.	Подпись	Дата	35-23-ИГИ2-С	Инва. № подл.	Подпись и дата	Взам. инв. №			
										Стадия	Лист	Листов
						Содержание тома 2.2						
Разработал		Апполонов		<i>Апполонов</i>	30.09.23					П		1
Н. контр.		Семенова		<i>Семенова</i>	30.09.23					ООО «Энергодиагностика»		
ГИП		Данковцев		<i>Данковцев</i>	30.09.23							

Состав отчетной технической документации


Том	Шифр тома	Наименование	Примечание
1	35-23-ИГДИ	Технический отчет по результатам инженерно-геодезических изысканий. Пояснительная записка, текстовые и графические приложения	
2.1	35-23-ИГИ1-Т	Технический отчет по результатам инженерно-геологических изысканий. Часть 1. Текстовая часть	
2.2	35-23-ИГИ2-Г	Технический отчет по результатам инженерно-геологических изысканий. Часть 2. Графическая часть	
3	35-23-ИГМИ	Технический отчет по результатам инженерно-гидрометеорологических изысканий. Пояснительная записка, текстовые и графические приложения	
4	35-23-ИЭИ	Технический отчет по результатам инженерно-экологических изысканий. Пояснительная записка, текстовые и графические приложения	

Взам. инв. №									
	Подпись и дата								
Инва. № подл.							35-23-СД		
	Изм.	Кол.	Лист	№ док.	Подпись	Дата			
	Разработал	Апполонов			30.09.23	Стадия	Лист	Листов	
	Н. контр.	Семенова			30.09.23	П		1	
ГИП	Данковцев			30.09.23	ООО «Энергодиагностика»				
Состав отчетной технической документации									

СОДЕРЖАНИЕ

Обозначение	Наименование	Примечание
35-23-ИГИ2-Г.01	Карта фактического материала	
35-23-ИГИ2-Г.02	Инженерно-геологические разрезы	
35-23-ИГИ2-Г.03	Колонки инженерно-геологических скважин	

Изм.	Кол.	Лист	№ док.	Подпись	Дата	35-23-ИГИ2-Г	Инва. № подл.	Подпись и дата	Взам. инв. №
					П		3		
Н. контр.	Семенова		<i>Семенова</i>	30.09.23	ООО НПО «МГИ»				
ГИП	Данковцев		<i>Данковцев</i>	30.09.23					

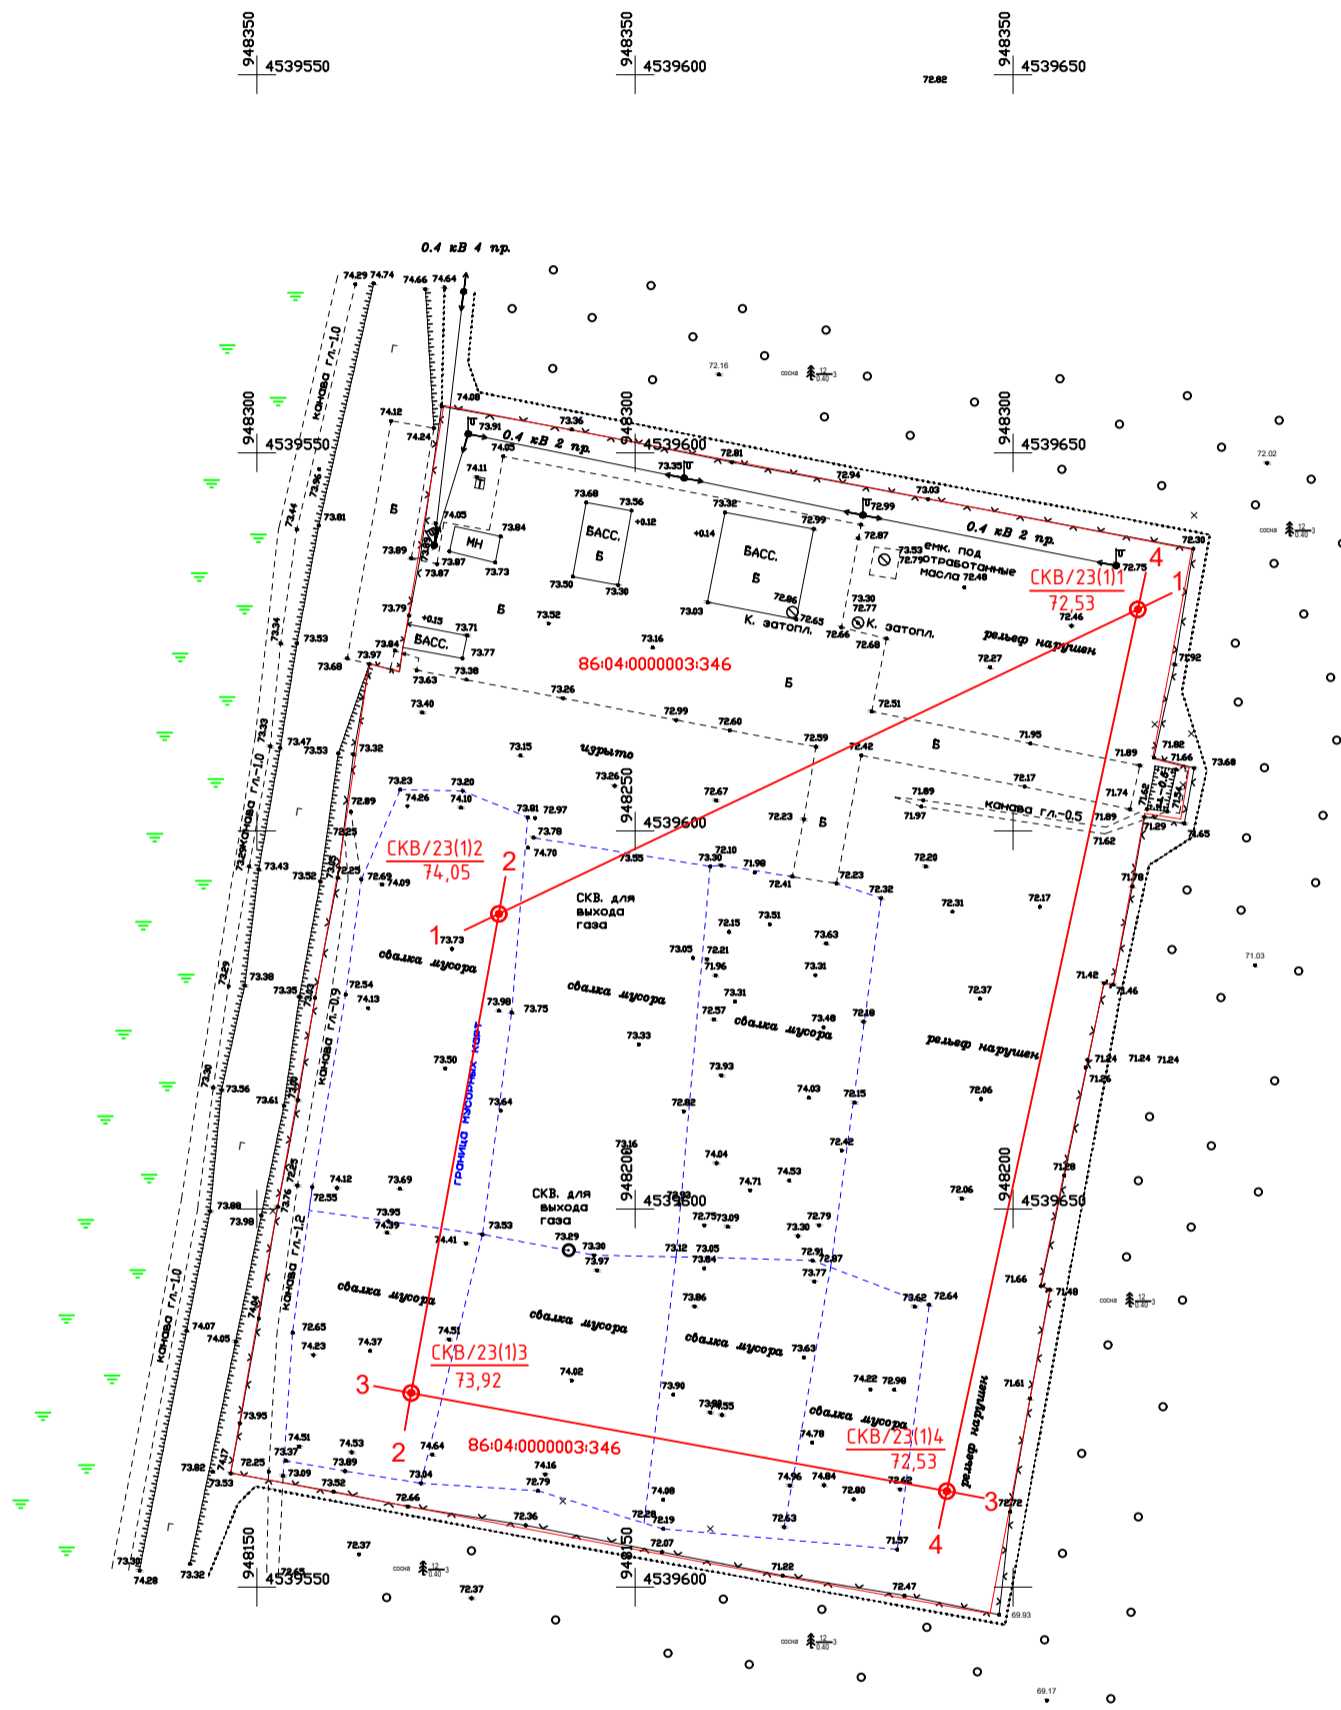

Условные обозначения:

- ⊙ **СКВ/23(1)1**
72,53 Наименование горной выработки
Абсолютная отметка горной выработки
- 1—1** Линия инженерно-геологического разреза





Система координат: МСК-86
Система высот: Балтийская, 1977

35-23-ИГИ2-Г.01

”Рекультивация полигона твердых бытовых отходов в п. Ваховск Нижневартковского района”

Инв. N подл.	Подпись и дата	Взам. инв. N
--------------	----------------	--------------


Изм.	Кол.уч.	Лист	№ док.	Подп.	Дата	Графическая часть	Стадия	Лист	Листов	
							Карта фактического материала	П	1	3
Разработал		Апполонов		<i>Апполонов</i>	09.23	ООО ”Энергодиагностика”				
Проверил					09.23					
Нач. подраз.					09.23					
Н. контр.		Семенова		<i>Семенова</i>	09.23					

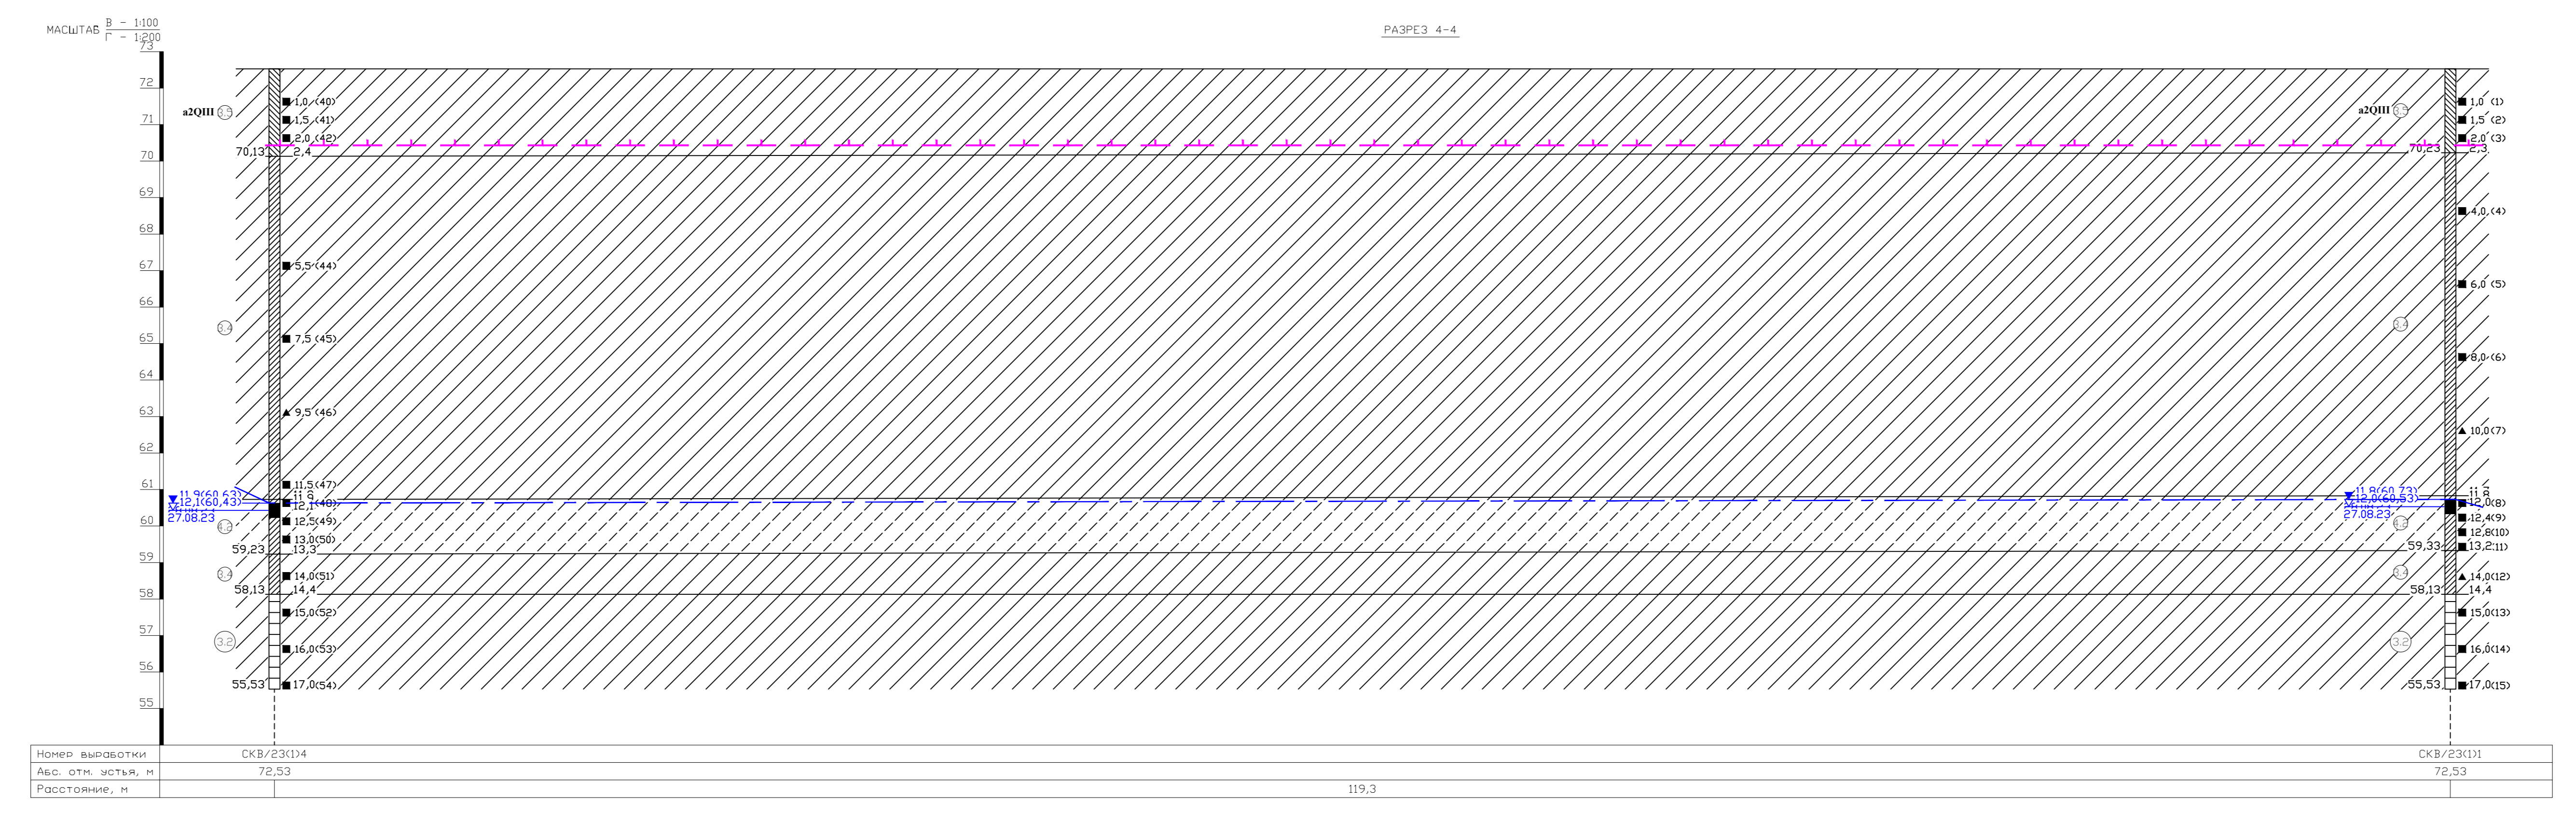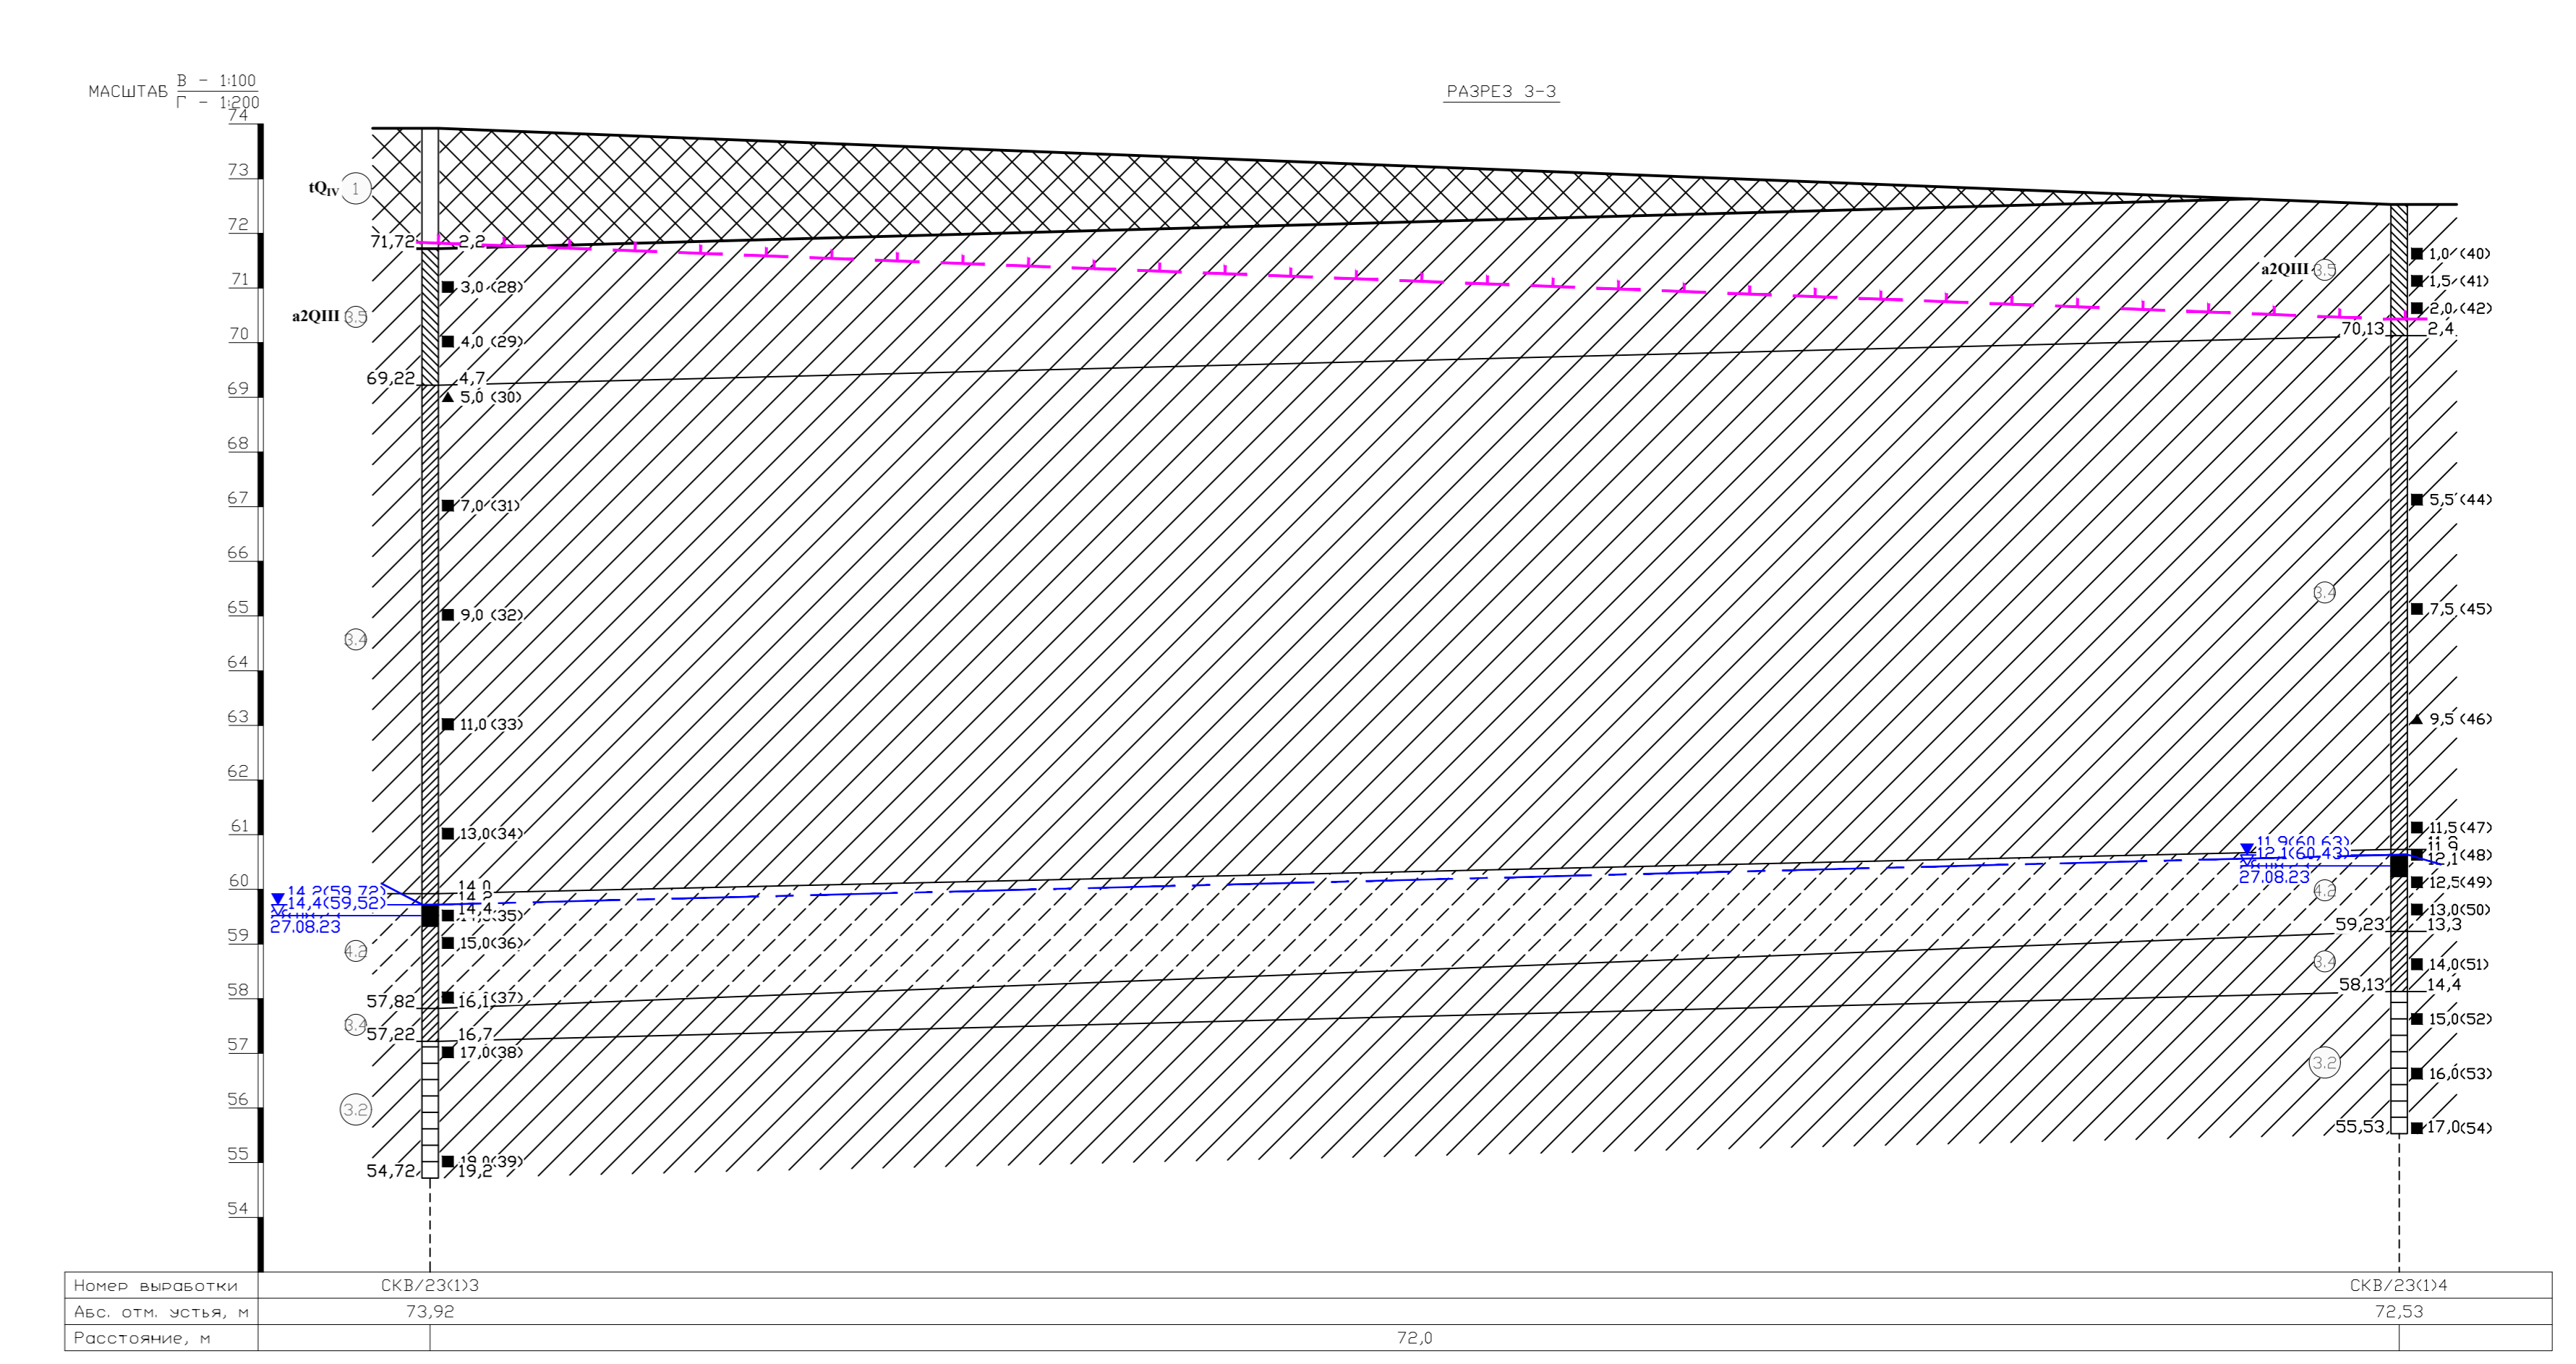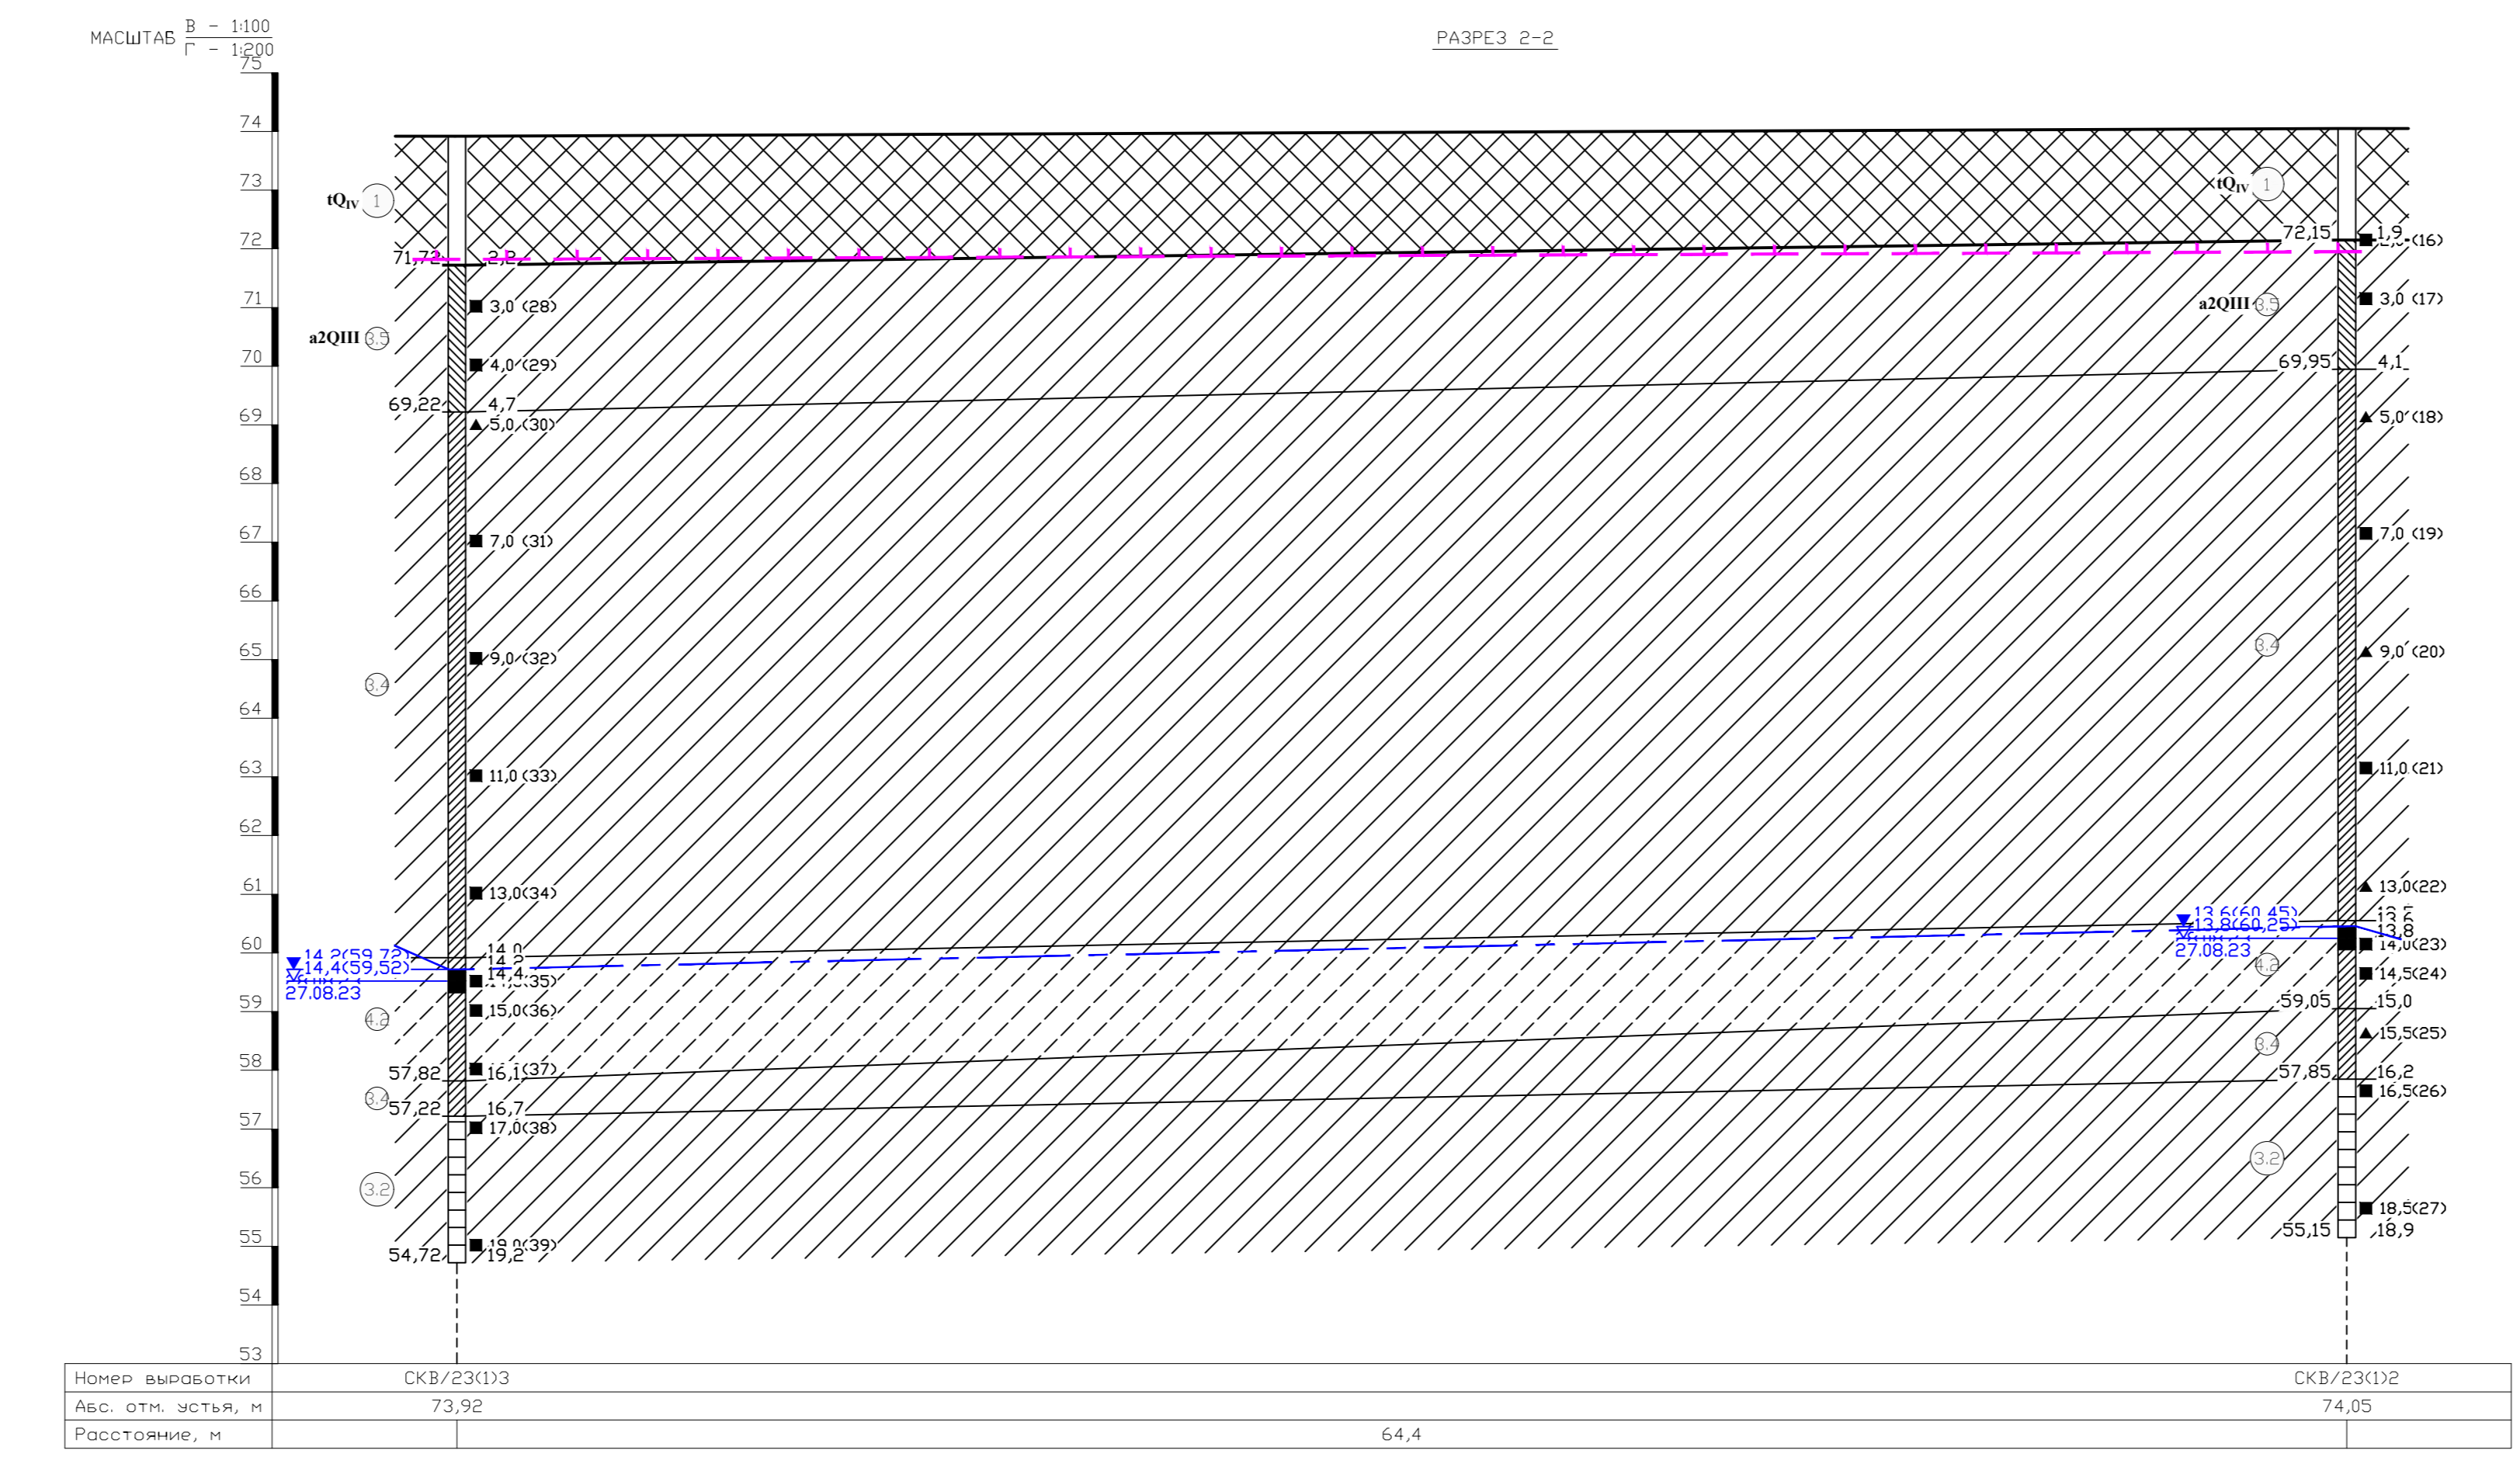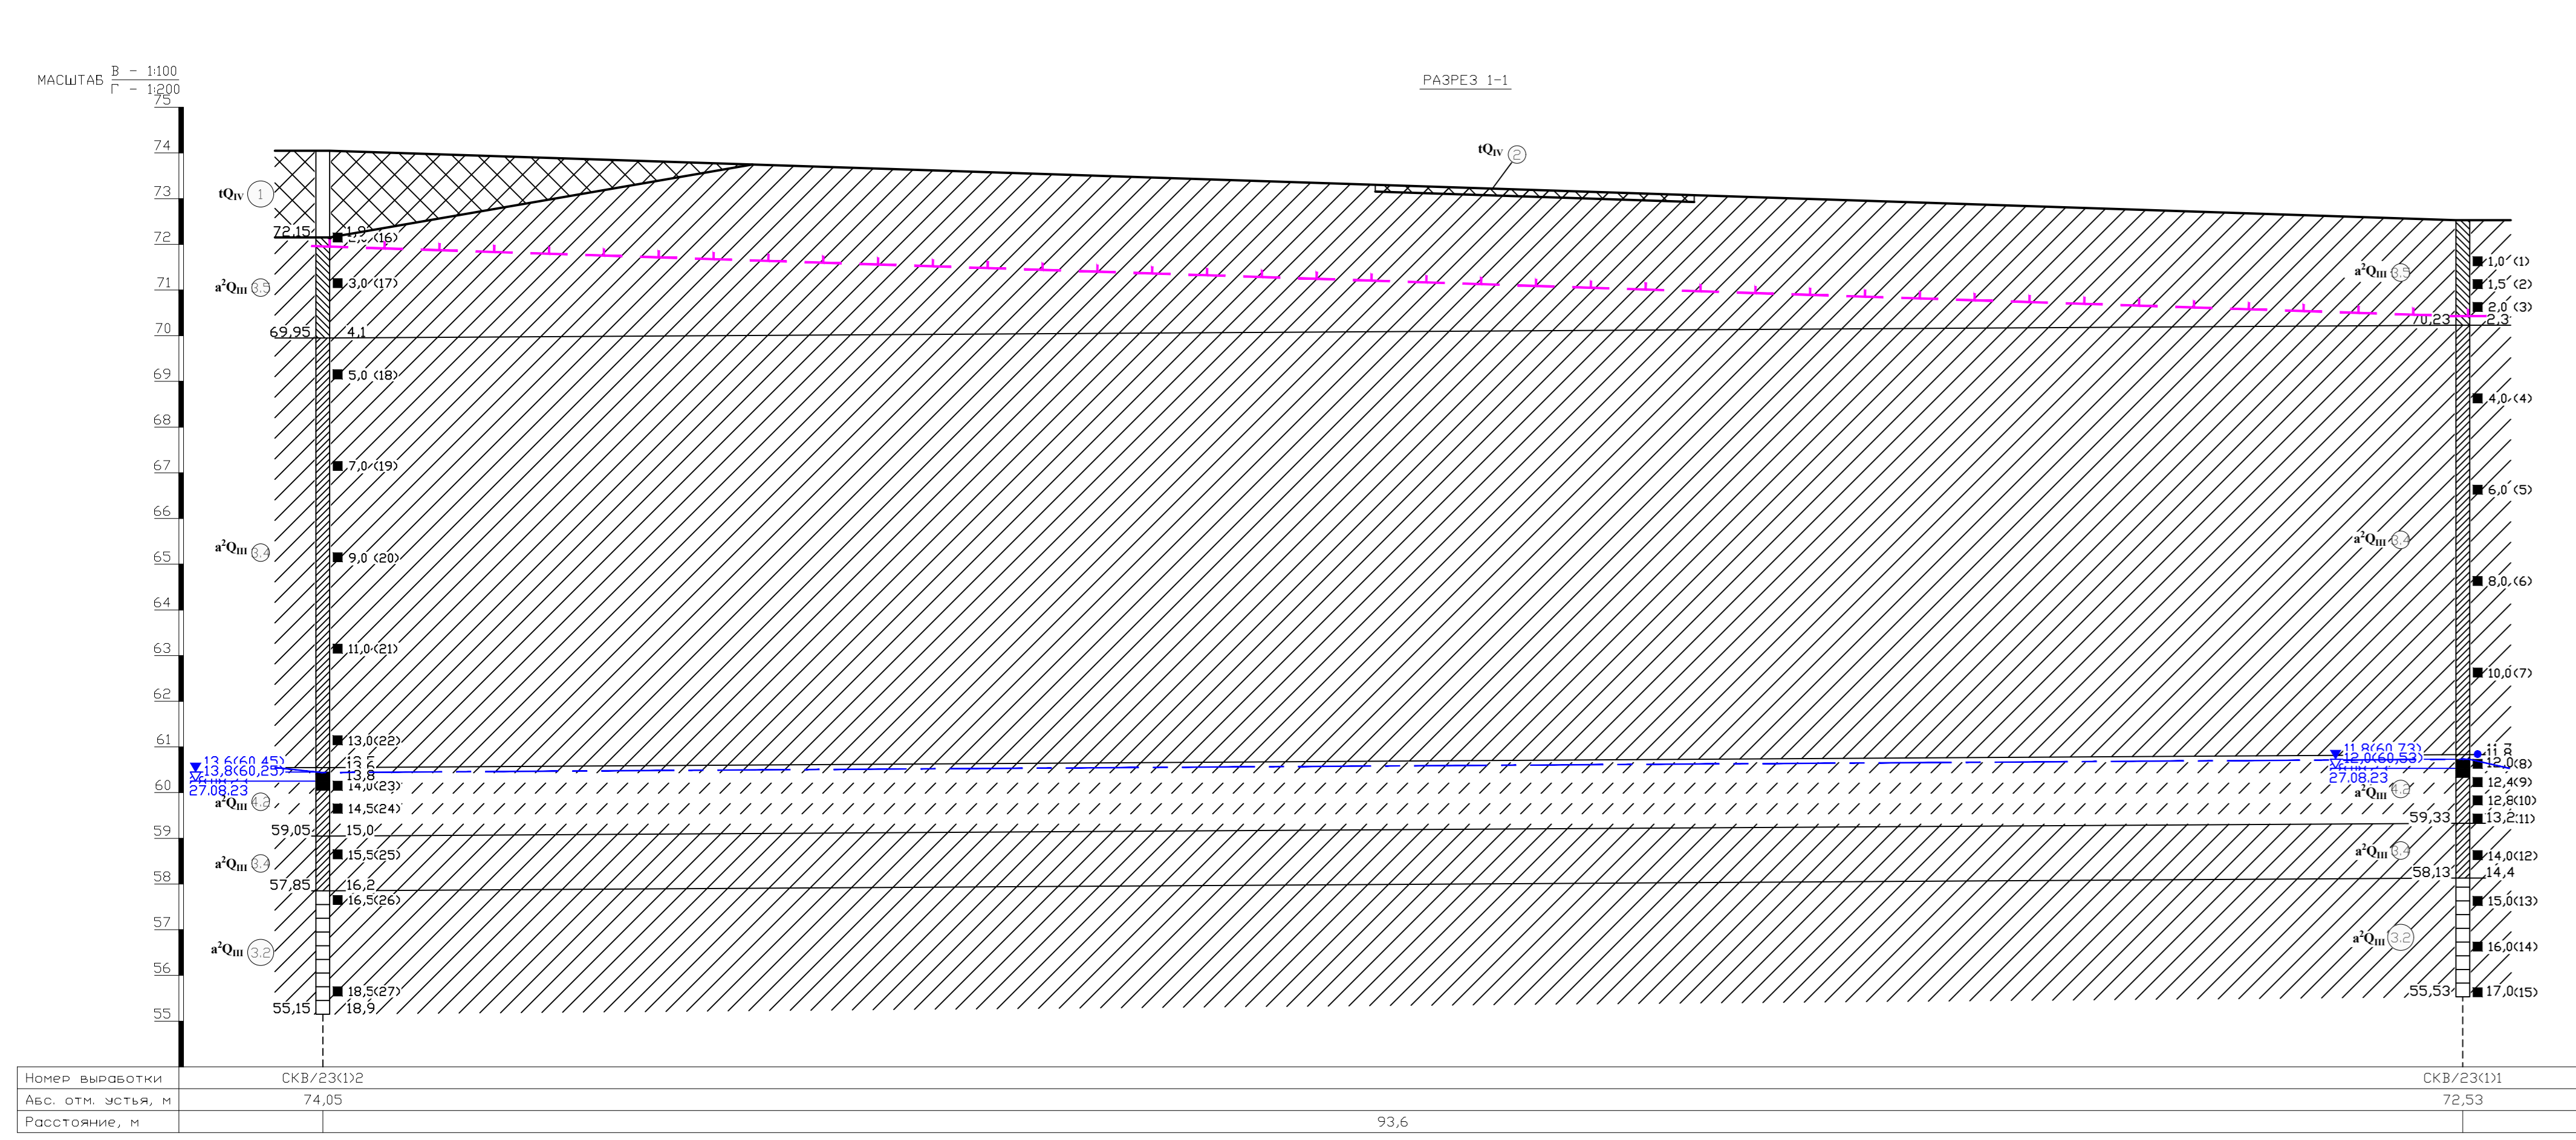


УСЛОВНЫЕ ОБОЗНАЧЕНИЯ

- Техногенные (искусственные)
Голоценовый горизонт - a^0_{0n}
 - 2. Бетонная плита
- Аллювиальные отложения второй надпойменной террасы
Верхнечетвертичного возраста - a^0_{0n}
- | Консистенция и степень влажности грантов | Степень влажности | Степень водонасыщенности |
|--|-------------------|----------------------------------|
| Суглинок, глина | Спесь | Песок |
| Твердая | Твердая | Малая степени водонасыщенности |
| Полутвердая | Полутвердая | Средней степени водонасыщенности |
| Мягкопластичная | Пластичная | Большая степени водонасыщенности |
| Текучепластичная | Текучая | Водонасыщенная |
- Гранты
Нормативная глизна сезонного промерзания
Изоглизы грантовых вод


Абс. отметка устья: 72,53
Скважина № СКВ/23(1)1
Глубина: 17,0
Дата бурения: 27.08.2023

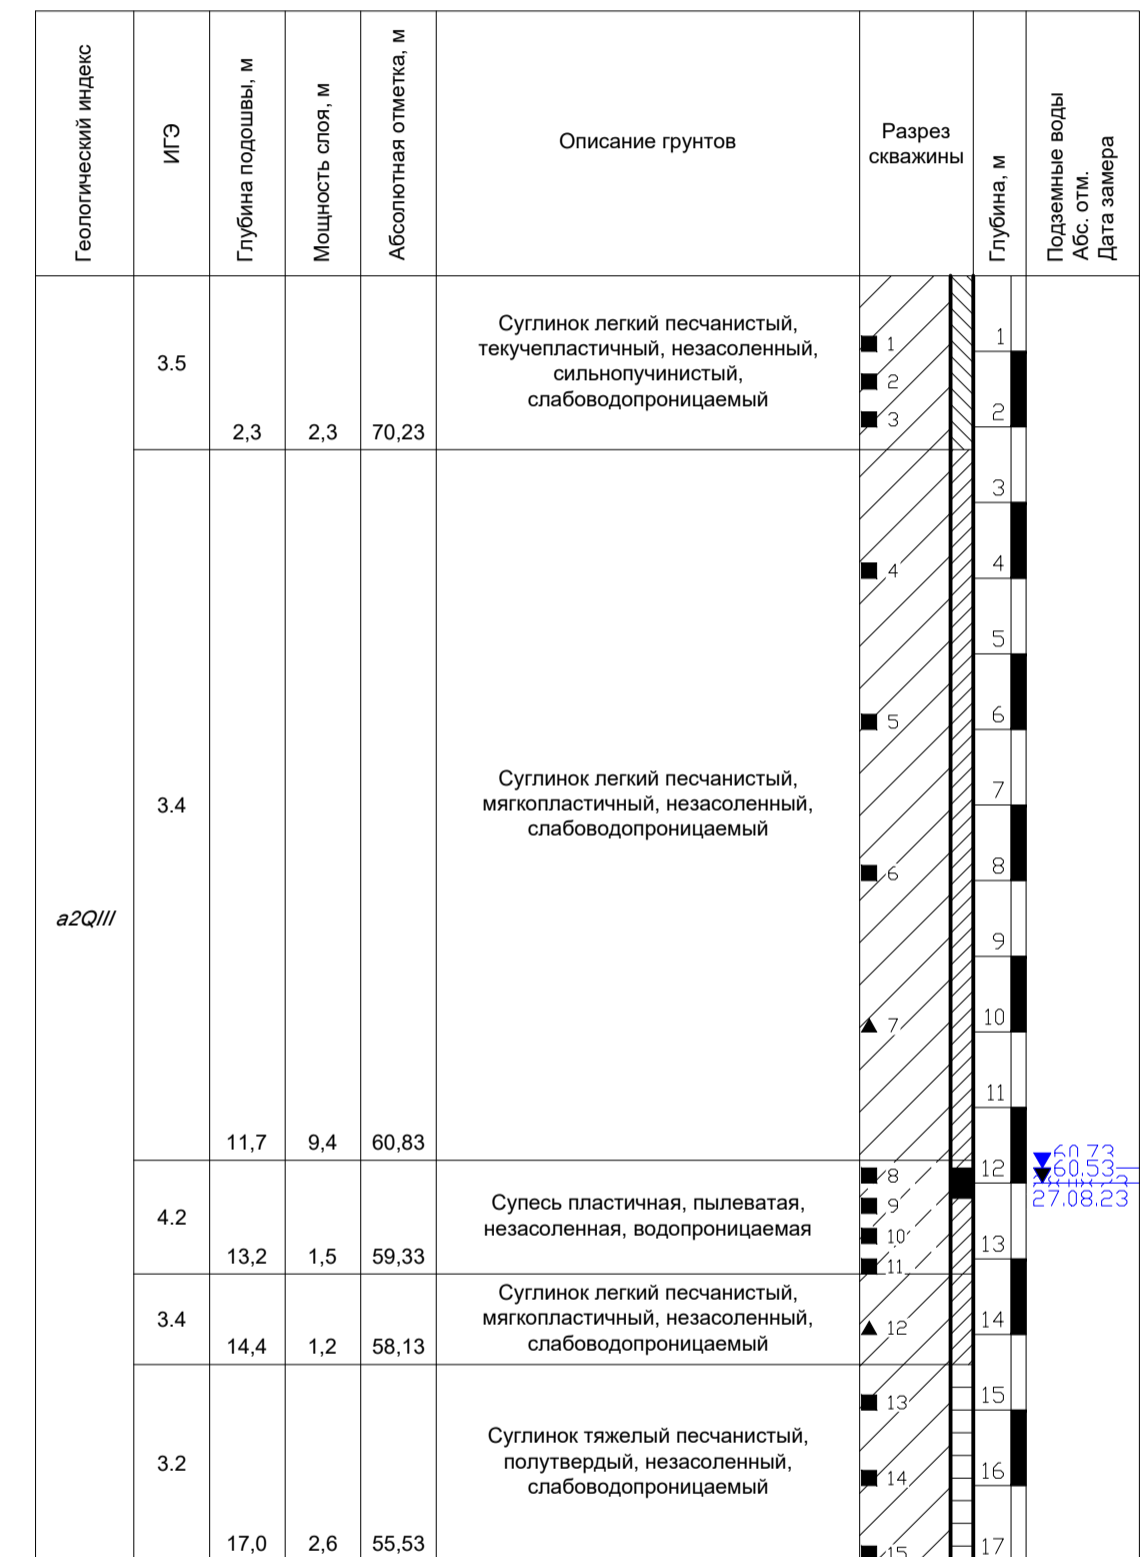


Абс. отметка устья: 74,05
Скважина № СКВ/23(1)2
Глубина: 18,9
Дата бурения: 27.08.2023

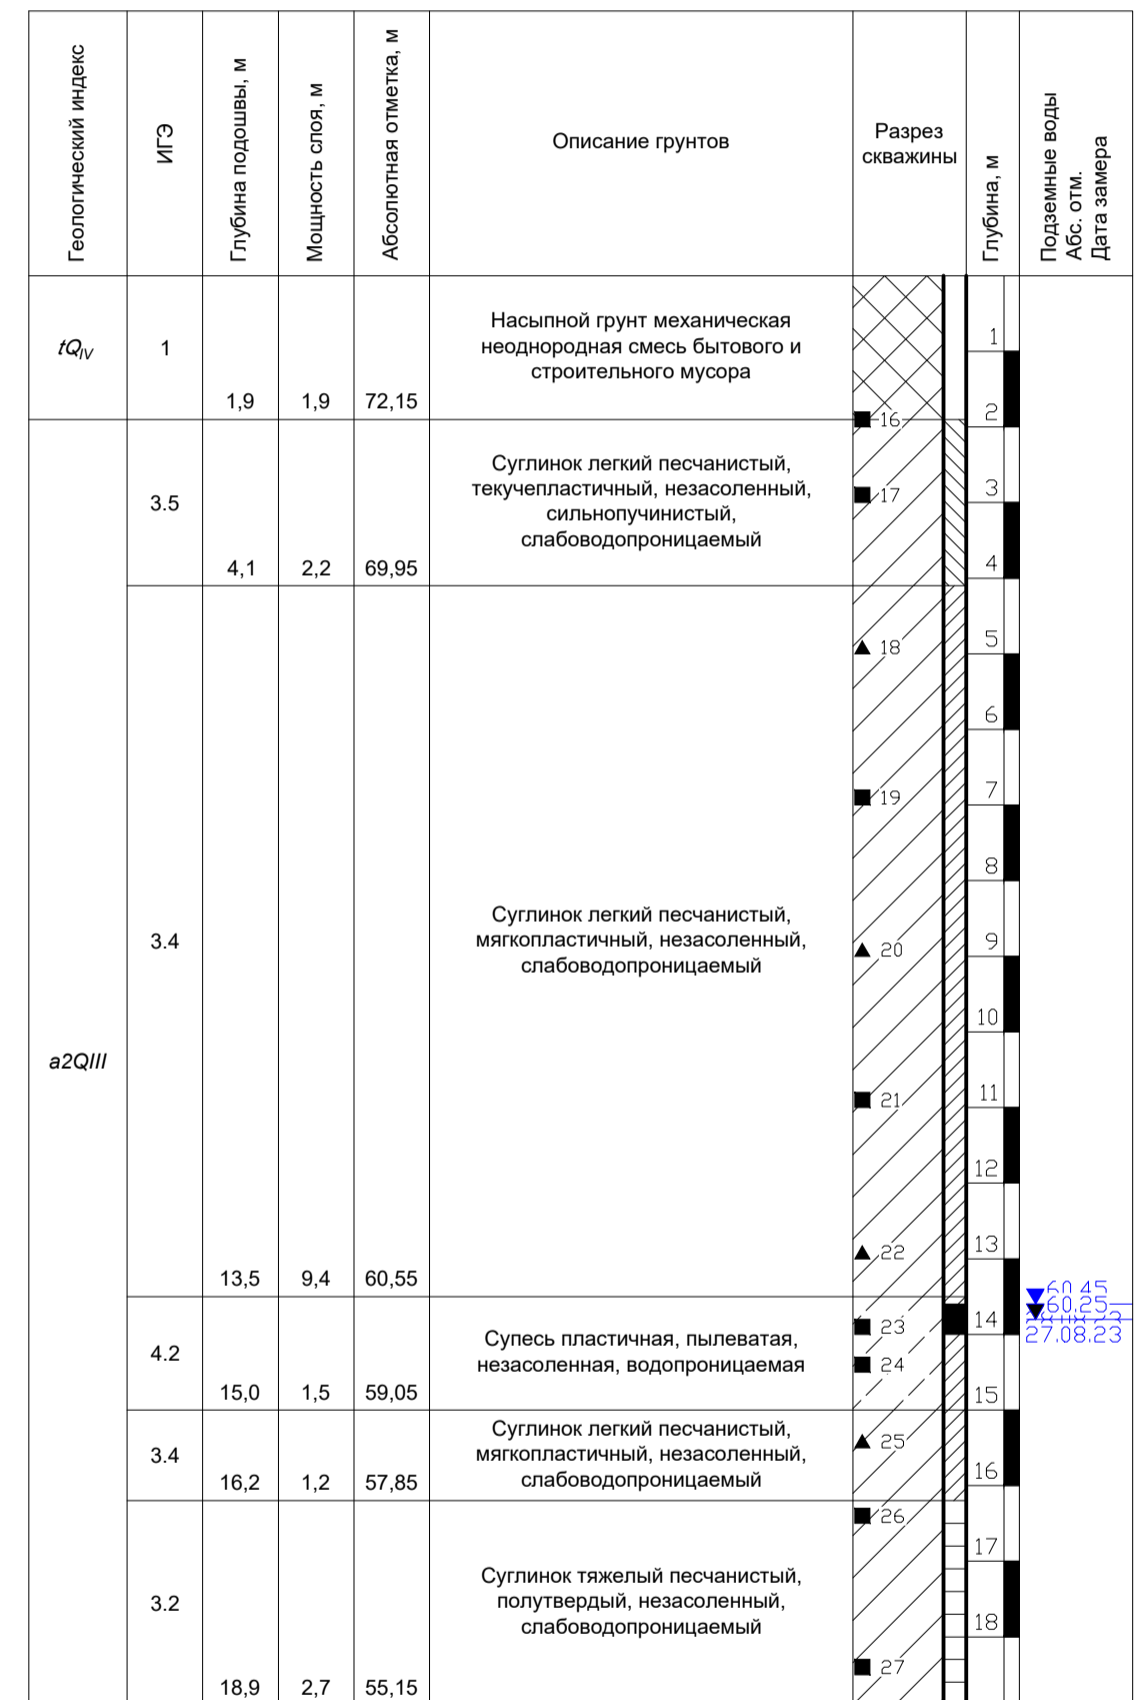

Абс. отметка устья: 73,92
Скважина № СКВ/23(1)3
Глубина: 19,2
Дата бурения: 27.08.2023

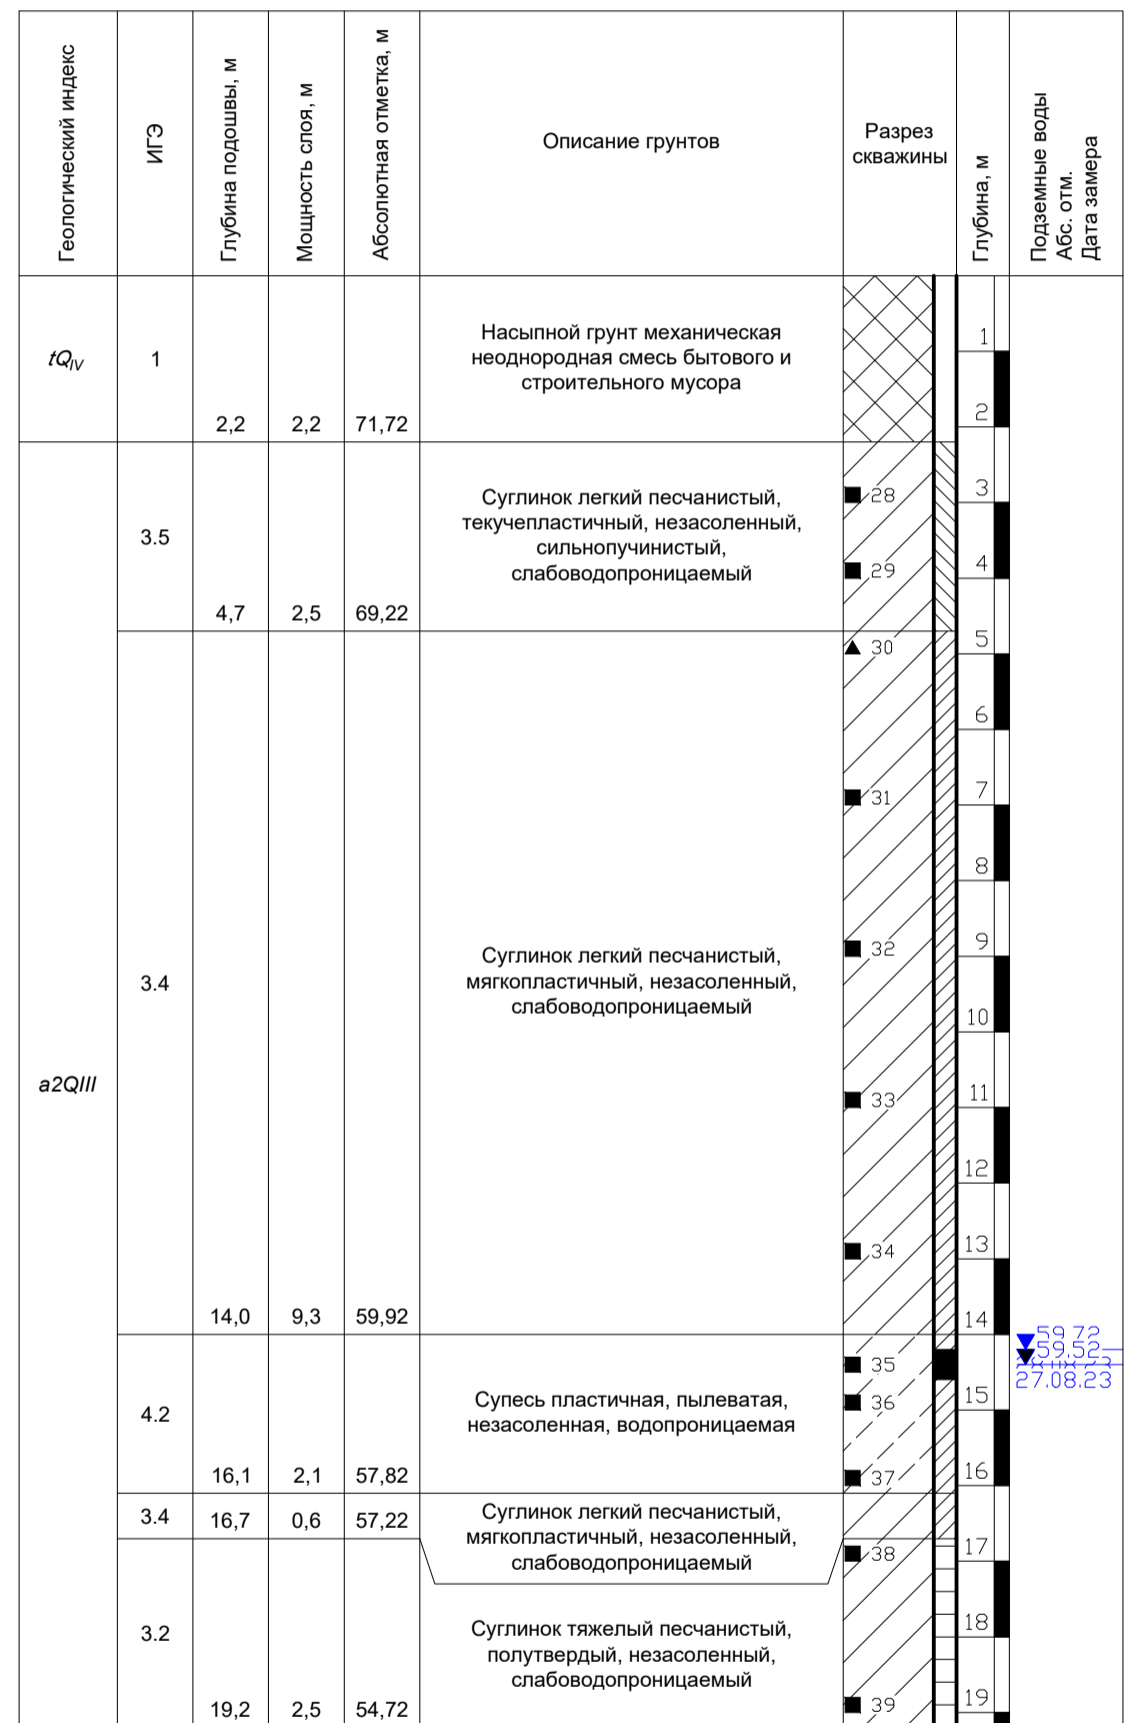

Абс. отметка устья: 72,53
Скважина № СКВ/23(1)4
Глубина: 17,0
Дата бурения: 27.08.2023

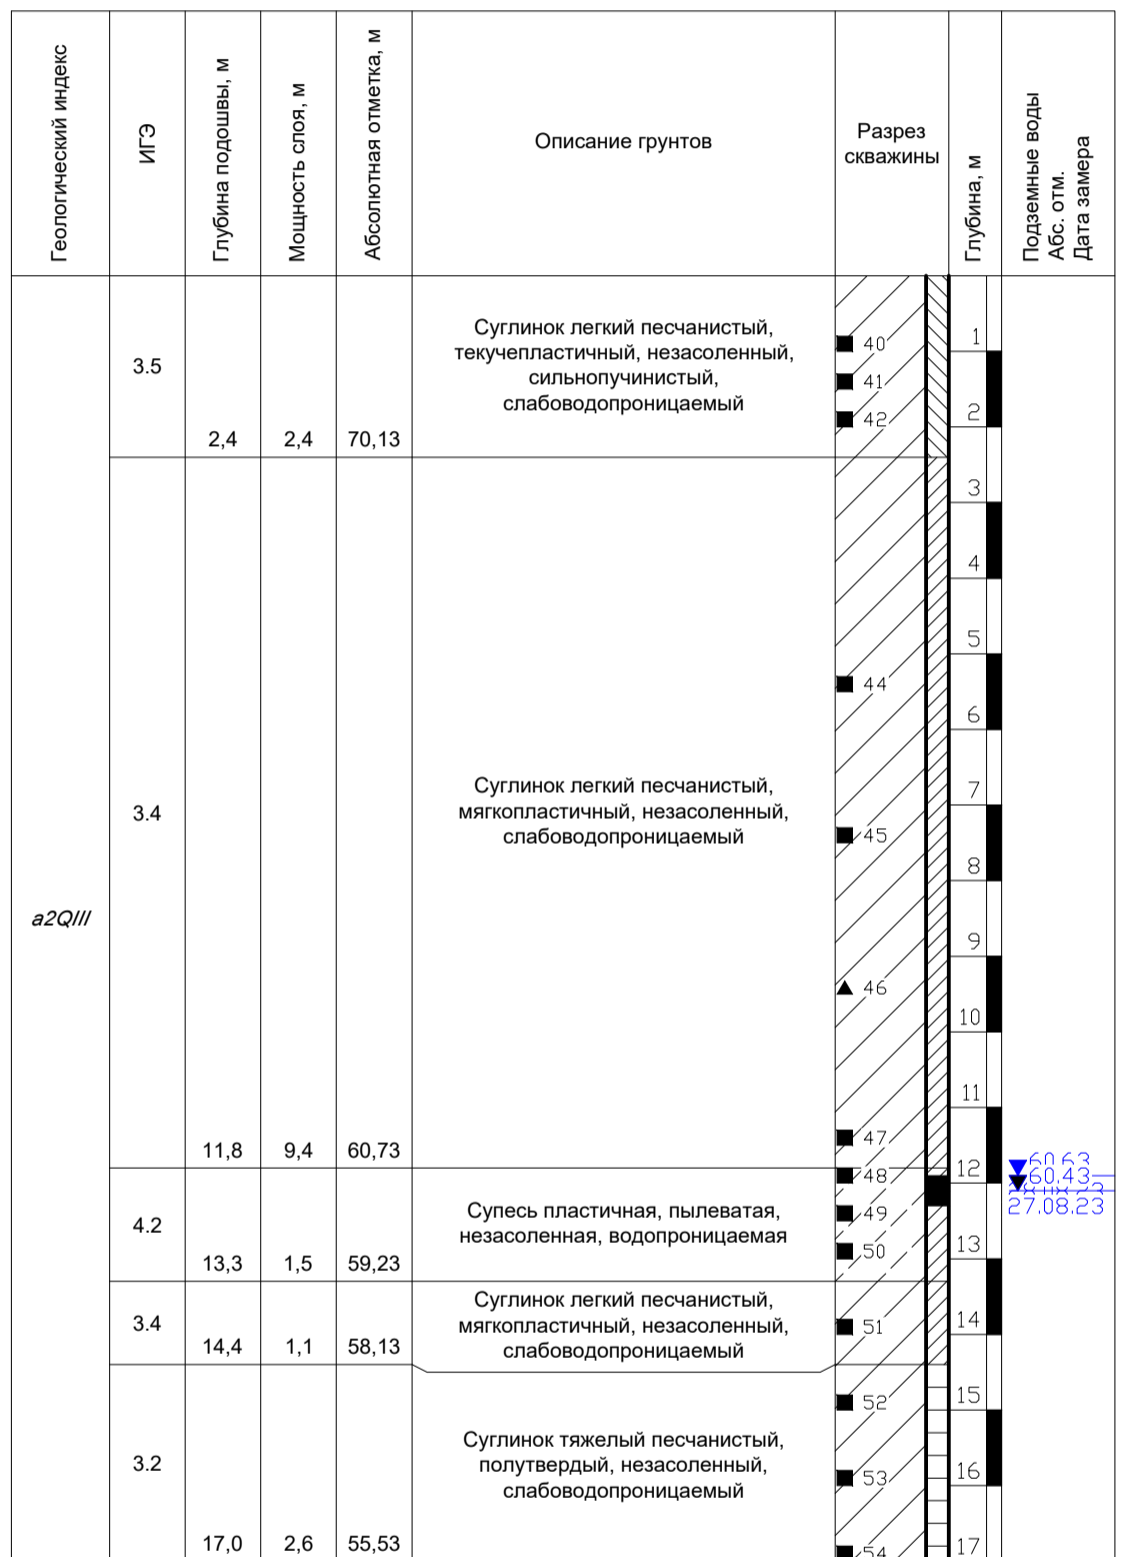

Карта фактического материала М 1:1000 см. лист 01
Условные обозначения см. лист 02

35-23-ИГИ2-Г.03					
"Рекультивация полигона твердых бытовых отходов в п. Ваховск Нижегородского района"					
Изм.	Код	Лист	Наим.	Подр.	Дата
Разработал	Апполонов	1	Графическая часть	ИИ	09.23
Проверил					09.23
Нач. проекта					09.23
Н. контр.	Семенова			Сев	09.23
Колонки инженерно-геологических скважин				Стация	Лист
				п	3
				ООО "Энергодиагностика"	

Имя, N подл. Подпись и дата
Взак. инб. N