Общество с ограниченной ответственностью
«Интер РАО - Инжиниринг»

Свидетельство № СРО- П-021-28082009

ГТЭС ИРКИНСКАЯ 867 МВТ

ПРОЕКТНАЯ ДОКУМЕНТАЦИЯ

Раздел 5. Сведения об инженерном оборудовании, о сетях инженерно-технического обеспечения, перечень инженерно-технических мероприятий, содержание технологических решений

Подраздел 1. Система электроснабжения

Часть 2. Графическая часть

D822921/0052Д-95-ПД-270000-ИОС1.2

D822921/0052D-0-0-0- IOS1.2-PD

Редакция С01

2022

Общество с ограниченной ответственностью
«Интер РАО - Инжиниринг»

Свидетельство № СРО- П-021-28082009

Заказчик: ООО «НГХ-Недра»

ГТЭС ИРКИНСКАЯ 867 МВТ

ПРОЕКТНАЯ ДОКУМЕНТАЦИЯ

Раздел 5. Сведения об инженерном оборудовании, о сетях инженерно-технического обеспечения, перечень инженерно-технических мероприятий, содержание технологических решений

Подраздел 1. Система электроснабжения

Часть 2. Графическая часть

D822921/0052Д-95-ПД-270000-ИОС1.2

D822921/0052D-0-0-0- IOS1.2-PD

Редакция С01

Руководитель проекта

Главный инженер проекта

2022

Взам. Инв. №	
Подпись и дата	
Инв. № подл.	

ИНТЕРТЕХЭЛЕКТРО ПРОЕКТ

Свидетельство № П-8-16-0285

ГТЭС ИРКИНСКАЯ 867 МВТ

ПРОЕКТНАЯ ДОКУМЕНТАЦИЯ

Раздел 5. Сведения об инженерном оборудовании, о сетях инженерно-технического обеспечения, перечень инженерно-технических мероприятий, содержание технологических решений

Подраздел 1. Система электроснабжения

Часть 2. Графическая часть

D822921/0052Д-95-ПД-270000-ИОС1.2

D822921/0052D-0-0-0-IOS1.2-PD

Том 5.1.2

Редакция С01

Представитель Управляющего ООО «ИТЭ-Проект»		Е. Ю. Шныров
Главный инженер проекта		Д.С. Филатов

2022

ИНТЕРТЕХЭЛЕКТРО ПРОЕКТ

Сертификат номер 28Q12755

филиал Общества с ограниченной ответственностью «Интертехэлектро - Проект» в г. Екатеринбурге

Свидетельство № П-8-16-0285

ГТЭС ИРКИНСКАЯ 867 МВТ

ПРОЕКТНАЯ ДОКУМЕНТАЦИЯ

Раздел 5. Сведения об инженерном оборудовании, о сетях инженерно-технического обеспечения, перечень инженерно-технических мероприятий, содержание технологических решений

Подраздел 1. Система электроснабжения

Часть 2. Графическая часть

D822921/0052Д-95-ПД-270000-ИОС1.2

D822921/0052D-0-0-0-IOS1.2-PD

Том 5.1.2

Редакция С01

Директор филиала ООО «ИТЭ-Проект» в г. Екатеринбурге — И.М. Лавецкий

Главный инженер проекта — М.О. Курис

2022

Взам. Инв. №	
Подпись и дата	
Инв. № подл.	

Обозначение	Наименование	Примечание
D822921/0052Д-95-ПД-270000-ИОС1.2-С D822921/0052D-0-0-0-IOS1.2.C-PD	Содержание тома 5.1.2	л. 1
D822921/0052Д-95-ПД-270000-ИОС1.2.ГЧ D822921/0052D-0-0-0-IOS1.2.GCH-PD	Графическая часть	
	Всего листов в томе:	57

Согласовано

Взам. Инв. №

Подпись и дата

Инв. № подл.

Данный материал не подлежит размножению или передаче другим организациям и лицам без согласия Общества с ограниченной ответственностью "Интертехэлектро - Проект" г. Москва

ИНТЕРТЕХЭЛЕКТРО ПРОЕКТ

Изм.	Кол. уч.	Лист	№ док.	Подп.	Дата

D822921/0052Д-95-ПД-270000-ИОС1.2-С
D822921/0052D-0-0-0-IOS1.2.C-PD

Разраб.				
Проверил				
Н. контр.				

Содержание тома 5.1.2

Стадия	Лист	Листов
П		1

Филиал ООО «ИТЭ-Проект» в г. Екатеринбурге

Формат А4

Ведомость графической части

Лист	Наименование	Примечание
D822921/0052Д-95-ПД-270000-ИОС1.2-Ч-05 / D822921/0052D-95-0-000-ARB-IOS1.2-PD	Схема электрическая главная	
D822921/0052Д-95-ПД-270000-ИОС1.2-Ч-02 / D822921/0052D-95-0-000-AEA-IOS1.2-PD	Схема распределения по ТТ и ТН устройств ИТС	
D822921/0052Д-95-ПД-270000-ИОС1.2-Ч-06 / D822921/0052D-95-0-000-BB_-IOS1.2-PD	План сетей электроснабжения	
D822921/0052Д-95-ПД-270000-ИОС1.2-Ч-07 / D822921/0052D-95-0-000-BK_ -IOS1.2-PD	План сети наружного освещения.	
D822921/0052Д-95-ПД-270000-ИОС1.2-Ч-08 / D822921/0052D-95-0-000-BKS-IOS1.2-PD	Наружное освещение. Распределительный щит. Схема электрическая принципиальная	
D822921/0052Д-95-ПД-270000-ИОС1.2-Ч-11 / D822921/0052D-95-0-000-BAU-IOS1.2-PD	План заземления территории	
D822921/0052Д-95-ПД-270000-ИОС1.2-Ч-12 / D822921/0052D-95-0-000-BAU-IOS1.2-PD	План молниезащиты территории	

Согласовано

Взам. Инв. №

Подп. и дата

Инв. № подл.

Данный материал не подлежит размножению или передаче другим организациям и лицам без согласия ООО "ИТЭ-Проект" г. Москва

ИНТЕРТЕХЭЛЕКТРО ПРОЕКТ

D822921/0052Д-95-ПД-270000-ИОС1.2.ГЧ
D822921/0052D-0-0-0-IOS1.2.GCH-PD

ГТЭС ИРКИНСКАЯ 867 МВТ

Изм.	Кол.уч	Лист	№ док.	Подп.	Дата

Разраб.			
Проверил			
Гл. спец.			
Нач. отд.			
Н. контр.			
ГИП			

Стадия	Лист	Листов
П	1	3

Графическая часть

Филиал ООО «ИТЭ-Проект» в г. Екатеринбурге

Формат А4

D822921/0052Д-95-ПД-270000-ИОС1.2-Ч-13 / D822921/0052D-95-0-M00-BB_-IOS1.2-PD	Главный корпус. Схема электрическая принципиальная питания собственных нужд 6 кВ	
D822921/0052Д-95-ПД-270000-ИОС1.2-Ч-15 / D822921/0052D-95-0-M00-BU_-IOS1.2-PD	Главный корпус. Схемы электрические принципиальные СОПТ блока №1..11	
D822921/0052Д-95-ПД-270000-ИОС1.2-Ч-23 / D822921/0052D-95-0-000-AEA-IOS1.2-PD	Открытая установка блочных трансформаторов. Планы. Разрезы	
D822921/0052Д-95-ПД-270000-ИОС1.2-Ч-24 / D822921/0052D-95-0-000-AEA-IOS1.2-PD	Открытая установка общестанционных трансформаторов собственных нужд. Планы. Разрезы	
D822921/0052Д-95-ПД-270000-ИОС1.2-Ч-25 / D822921/0052D-95-0-A27-AEA-IOS1.2-PD	Площадка выходных порталов ВЛ 110 кВ №1. План. Разрезы	
D822921/0052Д-95-ПД-270000-ИОС1.2-Ч-29 / D822921/0052D-95-1-A22-BB_-IOS1.2-PD	КРУЭ №1. Схема электрическая принципиальная 6 кВ	
D822921/0052Д-95-ПД-270000-ИОС1.2-Ч-31 / D822921/0052D-95-1-A22-BU_-IOS1.2-PD	КРУЭ №1. Схемы электрические принципиальные СОПТ	
D822921/0052Д-95-ПД-270000-ИОС1.2-Ч-32 / D822921/0052D-95-1-A22-BJ_-IOS1.2-PD	КРУЭ №1. Планы эвакуационного освещения	
D822921/0052Д-95-ПД-270000-ИОС1.2-Ч-33 / D822921/0052D-95-1-A22-BJ_-IOS1.2-PD	КРУЭ №1. Рабочее освещение. Схемы электрические принципиальные	
D822921/0052Д-95-ПД-270000-ИОС1.2-Ч-34 / D822921/0052D-95-1-A22-BJ_-IOS1.2-PD	КРУЭ №1. Аварийное освещение. Схемы электрические принципиальные	
D822921/0052Д-95-ПД-270000-ИОС1.2-Ч-40 / D822921/0052D-95-1-A23-BF_-IOS1.2-PD	КРУЭ №2. Схемы электрические принципиальные СОПТ	

D822921/0052Д-95-ПД-270000-ИОС1.2-Ч-41 / D822921/0052D-95-1-A23-BU_-IOS1.2-PD	КРУЭ №2. Планы эвакуационного освещения	
D822921/0052Д-95-ПД-270000-ИОС1.2-Ч-42 / D822921/0052D-95-1-A23-BJ_-IOS1.2-PD	КРУЭ №2. Рабочее освещение. Схемы электрические принципиальные	
D822921/0052Д-95-ПД-270000-ИОС1.2-Ч-43 / D822921/0052D-95-1-A23-BJ_-IOS1.2-PD	КРУЭ №2. Аварийное освещение. Схемы электрические принципиальные	
D822921/0052Д-95-ПД-270000-ИОС1.2-Ч-47 / D822921/0052D-95-1-B07-BB_-IOS1.2-PD	ДЭС. Схема электрическая принципиальная 6 кВ	
D822921/0052Д-95-ПД-270000-ИОС1.2-Ч-49 / D822921/0052D-95-1-U01-BF_-IOS7.1.2-PD	ИБК№1. Схемы электрические принципиальные 0,4 кВ	
D822921/0052Д-95-ПД-270000-ИОС1.2-Ч-52 / D822921/0052D-95-1-U01-BK_-IOS1.2-PD	ИБК№1. Планы эвакуационного освещения	
D822921/0052Д-95-ПД-270000-ИОС1.2-Ч-55 / D822921/0052D-95-1-U01-BAU-IOS1.2-PD	ИБК№1. План внутреннего заземления	

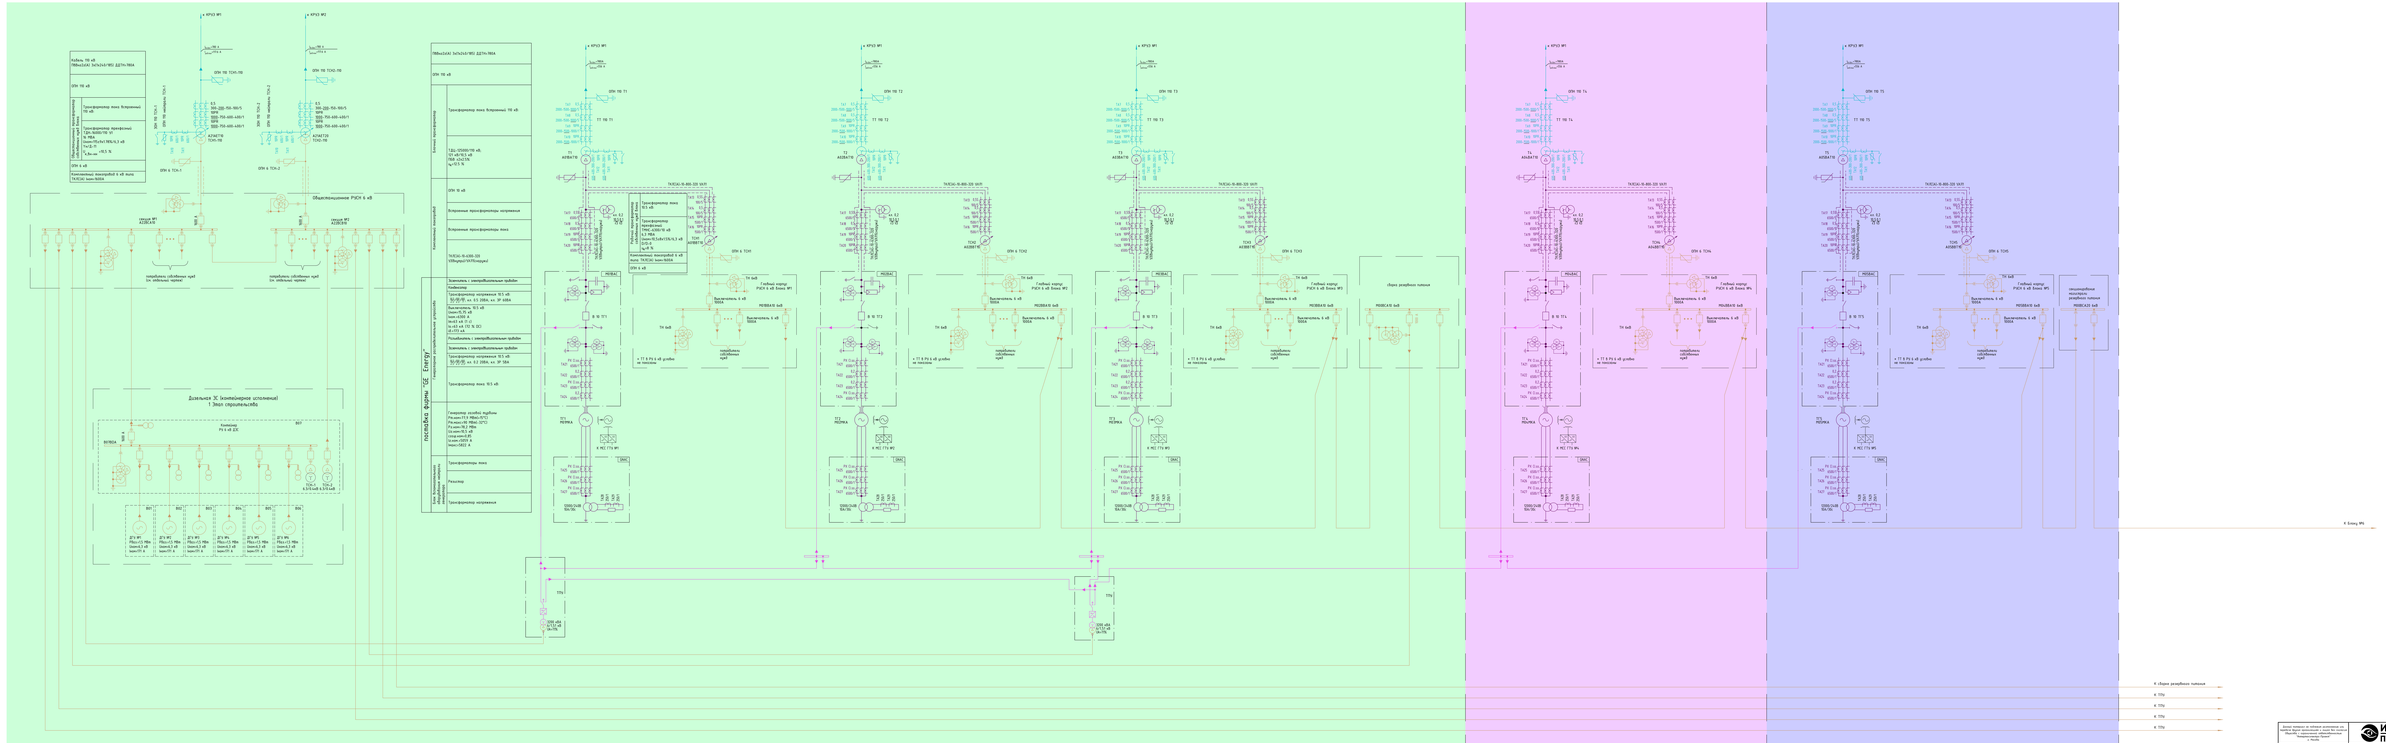
1 Этап строительства
2 Этап строительства
3 Этап строительства
Общеплощадочная РЗСН 6 кВ
1 Этап строительства
К блоку ВРЧ
К сборке разрядника типовых
К ТПУ
ИНТЕРТЕХЭЛЕКТРО ПРОЕКТ
Формат А1

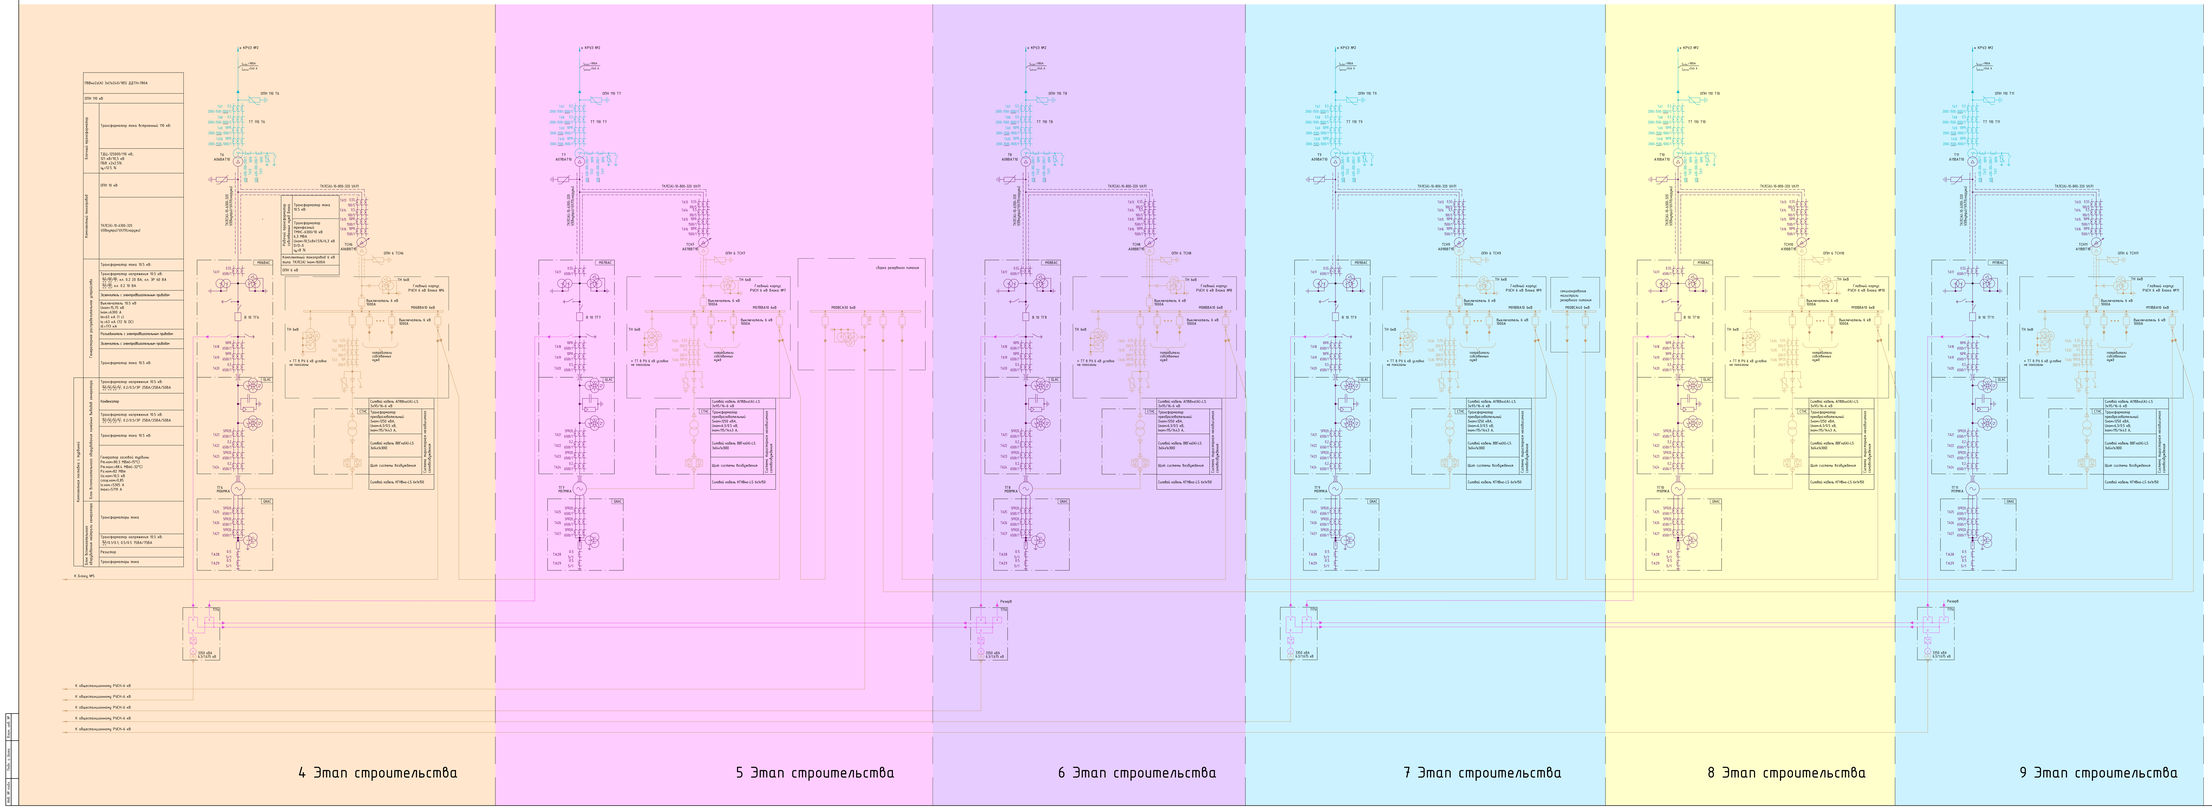

Изм.	Кол.уч.	Лист	N док.	Подп.	Дата		
Разраб.		Дубровин				Стадия	Лист	Листов
Провер.		Сергеев				Р		
Гл.спец.		Сергеев						
Нач. отд.		Ксенин				Согласовано		
Гл. инж.		Ксенин						
ГИП		Сергеев						

ИНТЕРТЕХЭЛЕКТРО ПРОЕКТ





Лист	Лист
1	2

Формат А1
ООО "ИТЭ Проект"
Версия:Базовая
Версия:ГПОЗН












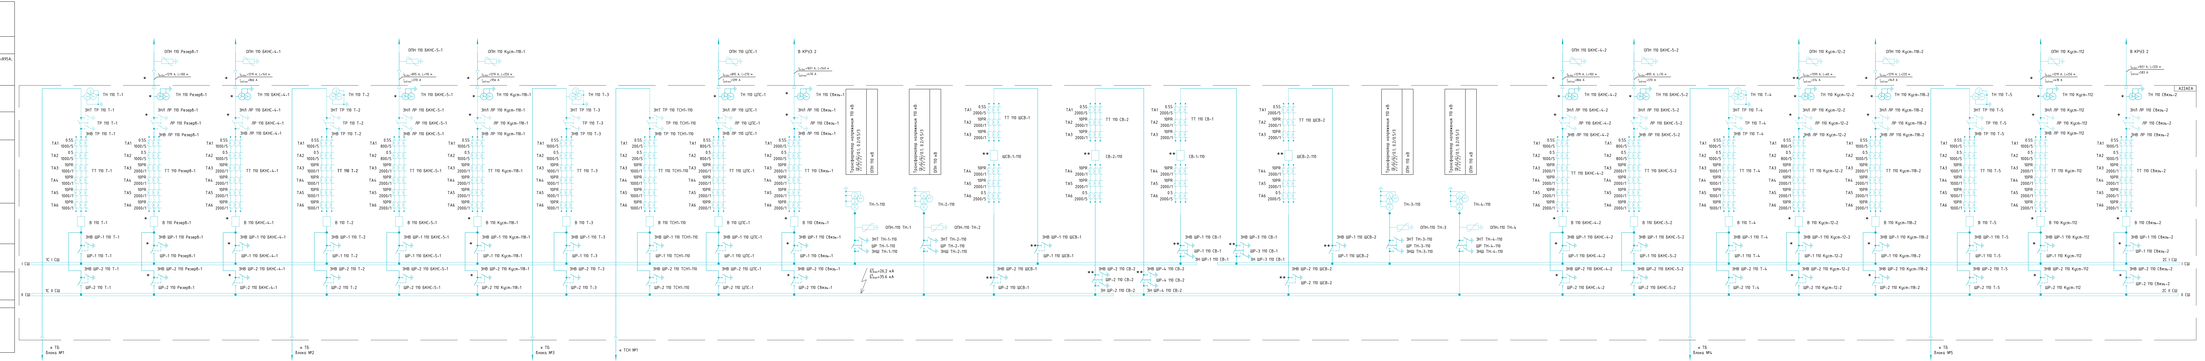
ОПН ТП кВ
ТН ТП
ЗНТ ТР ТП
ЗНЗ ДР ТП
ЗНЗ ДР ТП ВЛ
ТТ ТП
ЗНВ ШР-1 ТП
ШР-2 ТП
В ТП
ЗНВ ШР-1 ТП ВЛ
ШР-2 ТП ВЛ
ТН-1-110
ТН-2-110
ЗНТ ТН-1-110
ЗНТ ТН-2-110
ЗНВ ШР-2 ТП ШСВ-1
ЗНВ ШР-2 ТП ШСВ-2
ЗНВ ШР-2 ТП СВ-2
ЗНВ ШР-4 ТП СВ-2
ЗНВ ШР-3 ТП СВ-1
ЗНВ ШР-1 ТП СВ-1
ЗНВ ШР-2 ТП СВ-1
ТН-3-110
ТН-4-110
ОПН-110 ТН-3
ОПН-110 ТН-4
ЗНТ ТН-3-110
ЗНТ ТН-4-110
ЗНВ ШР-2 ТП ШСВ-3
ЗНВ ШР-2 ТП ШСВ-4
ШСВ-1-110
ШСВ-2-110
СВ-2-110
СВ-1-110
ШСВ-3-110
ШСВ-4-110
Трансформатор напряжения ТП кВ 3(0,1/√3) 0,5/3/3
ОПН-110 кВ
Iкз=20,2 кА
Iуд=51,4 кА
ТП №1 Блок №1
ТП №2 Блок №2
ТП №3 Блок №3
ТСН №1
ТП №4 Блок №4
ТП №5 Блок №5
ВЛ110 кВ
Iн=1600 А, Iдин=100 кА
Iн=1600 А, Iдин=100 кА
Iн=1600 А, Iдин=100 кА












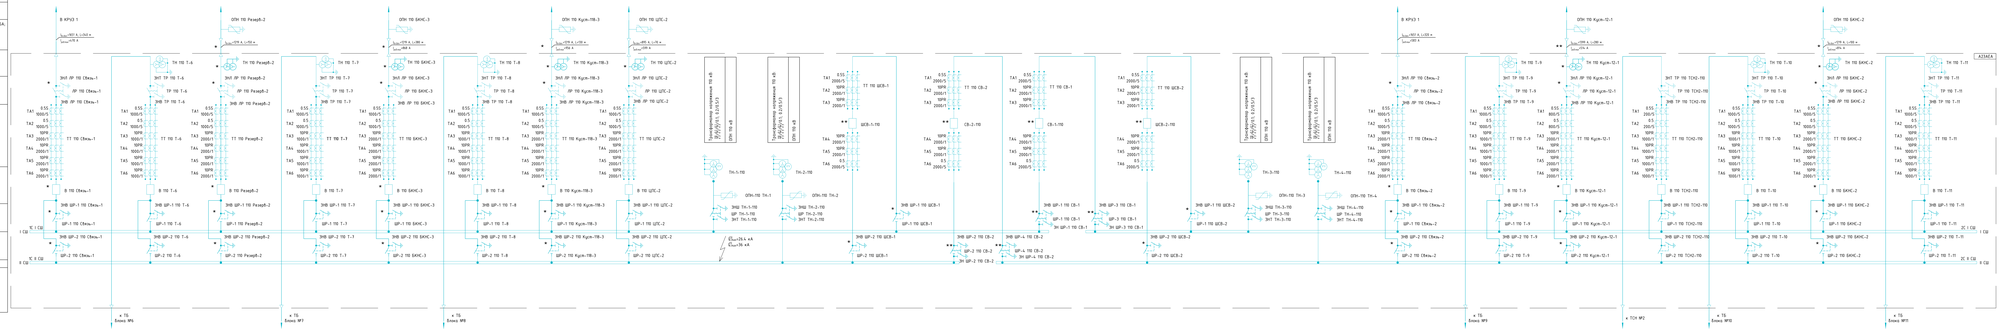

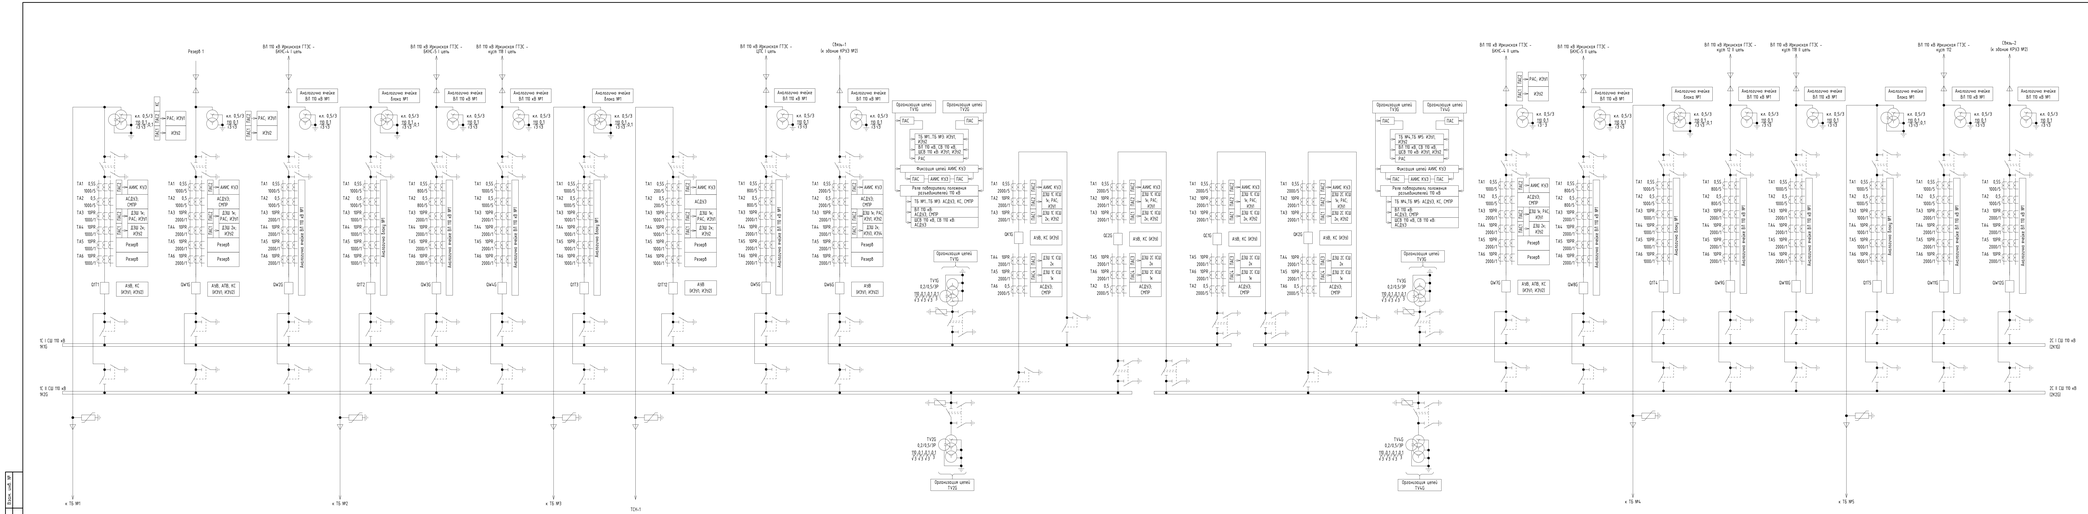
Резервный 1
Аналоговые ячейки ВЛ 110 кВ №1
Аналоговые ячейки Блока №1
Аналоговые ячейки ВЛ 110 кВ №2
Аналоговые ячейки Блока №2
Аналоговые ячейки ВЛ 110 кВ №3
Аналоговые ячейки Блока №3
Аналоговые ячейки ВЛ 110 кВ №4
Аналоговые ячейки Блока №4
Аналоговые ячейки ВЛ 110 кВ

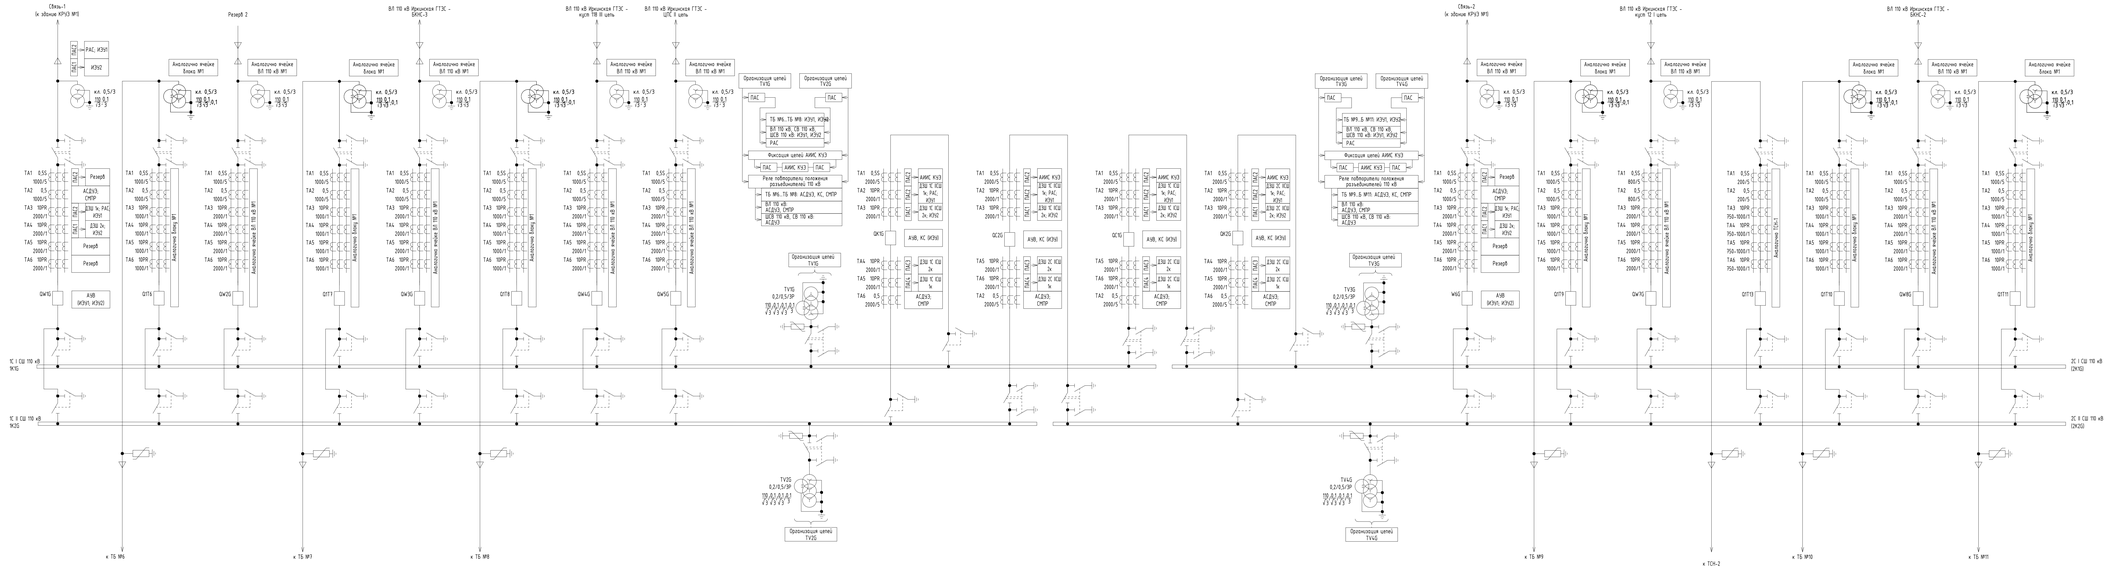

1 Схема выполнена на основании схемы электрической главной

Данный материал не подлежит размножению или передаче другим организациям и лицам без согласия Общества с ограниченной ответственностью "Интертехэлектро-Проект" г. Москва						ИНТЕРТЕХЭЛЕКТРО ПРОЕКТ
						Д822921/0052Д-ЯЛ-ПД-270000-ИОС1.2-Ч-02 / Д822921/0052Д-95-0-000-АЕА-ИОС1.2-РД
						ГТЭС Иркинская 867 МВт
Изм.	Кол.уч.	Лист	№Док.	Подп.	Дата	
Разраб.		Курбийаев			08.09.22	Схема электроснабжения
Проверил		Елизаров			08.09.22	
Гл. спец.		Рассохинова			08.09.22	
Нач. отд.		Елизаров			08.09.22	
Н. контр.		Чурсов			08.09.22	

Стадия	Лист	Листов
П	2	5

Схема размещения по ТТ и ТН устройств АТС

филиал ООО "ИТЭ-Проект" в г. Екатеринбурге

Формат А3х5

Инв. № подл. | Подп. и дата | Взам. инв. №

Обозначение	Функция
Защита и автоматика ВЛ 110 кВ	
ИЭУ1, ИЭУ2	87L - дифференциальная защита линии (ДЗЛ)
	21 - дистанционная защита (ДЗ)
	50 - токовая отсечка (ТО)
	67N - токовая направленная защита нулевой последовательности (ТНЗНП)
	50/51 - резервная максимальная токовая защита (МТЗ)
	50/51N - резервная токовая защита нулевой последовательности (ТЗНП)
	- блокировка от качаний (БК)
	- блокировка при неисправности цепей напряжения (БНН)
	- определение места повреждении (ОМП)
	25 - контроль напряжения, синхронизма, улавливание синхронизма (КС)
	50BF - устройство резервирования отказа выключателя (УРОВ)
	79 - автоматическое повторное включение (АПВ)
	94 - автоматика управления выключателем (АУВ)
Перемычка между КУРЭ1 и КРУЭ2	
ИЭУ1, ИЭУ2	87L - дифференциальная защита линии (ДЗЛ)
	21 - дистанционная защита (ДЗ)
	50 - токовая отсечка (ТО)
	67N - токовая направленная защита нулевой последовательности (ТНЗНП)
	50/51 - резервная максимальная токовая защита (МТЗ)
	50/51N - резервная токовая защита нулевой последовательности (ТЗНП)
	- блокировка от качаний (БК)
	- блокировка при неисправности цепей напряжения (БНН)
	- определение места повреждении (ОМП)
	25 - контроль напряжения, синхронизма, улавливание синхронизма (КС)
	50BF - устройство резервирования отказа выключателя (УРОВ)
	79 - автоматическое повторное включение (АПВ)
	94 - автоматика управления выключателем (АУВ)

Обозначение	Функция
Шиносоединительный выключатель 110 кВ и Секционный выключатель 110 кВ	
ИЭУ1, ИЭУ2	50/51 - максимальная токовая защита (МТЗ)
	50/51N - токовая защита нулевой последовательности (ТЗНП)
	25 - контроль напряжения, синхронизма, улавливание синхронизма (КС)
	50BF - устройство резервирования отказа выключателя (УРОВ)
	79 - автоматическое повторное включение (АПВ)
	94 - автоматика управления выключателем (АУВ)
Общестанционный трансформатор ТСН 1 (ТСН 2)	
ИЭУ1, ИЭУ2	87В - дифференциальная защита ошиновки (ДЗО)
	50BF - устройство резервирования отказа выключателя (УРОВ)
	94 - автоматика управления выключателем (АУВ)
Защиты трансформатора блока и ТСН	
ИЭУ1, ИЭУ2	87В - дифференциальная защита ошиновки (ДЗО)
	25 - контроль напряжения, синхронизма, улавливание синхронизма (КС)
	50BF - устройство резервирования отказа выключателя (УРОВ)
	94 - автоматика управления выключателем (АУВ)
Дифференциальная защита шин 110 кВ	
ДЗШ (1к, 2к)	87В - дифференциальная защита шин

Взам. инв. №

Подп. и дата

Инв. № подл.

Данный материал не подлежит размножению или передаче другим организациям и лицам без согласия Общества с ограниченной ответственностью "Интертехэлектро-Проект" г. Москва

ИНТЕРТЕХЭЛЕКТРО ПРОЕКТ

D822921/0052Д-95-ПД-270000-ИОС1.2-Ч-02 / D822921/0052D-95-0-000-AEA-IOS1.2-PD

ГТЭС Иркинская 867 МВт

Изм.	Кол. уч.	Лист	№док.	Подп.	Дата
Разраб.		Кудрявцев			08.07.22
Проверил		Бланин			08.07.22
Гл. спец.		Рогозинникова			08.07.22
Нач. отд.		Бланин			08.07.22
Н. контр.		Урусов			08.07.22

Схема электроснабжения

Стадия	Лист	Листов
П	3	5

Схема размещения по ТТ и ТН устройств ИТС

филиал ООО "ИТЭ-Проект" в г. Екатеринбурге

Формат А3

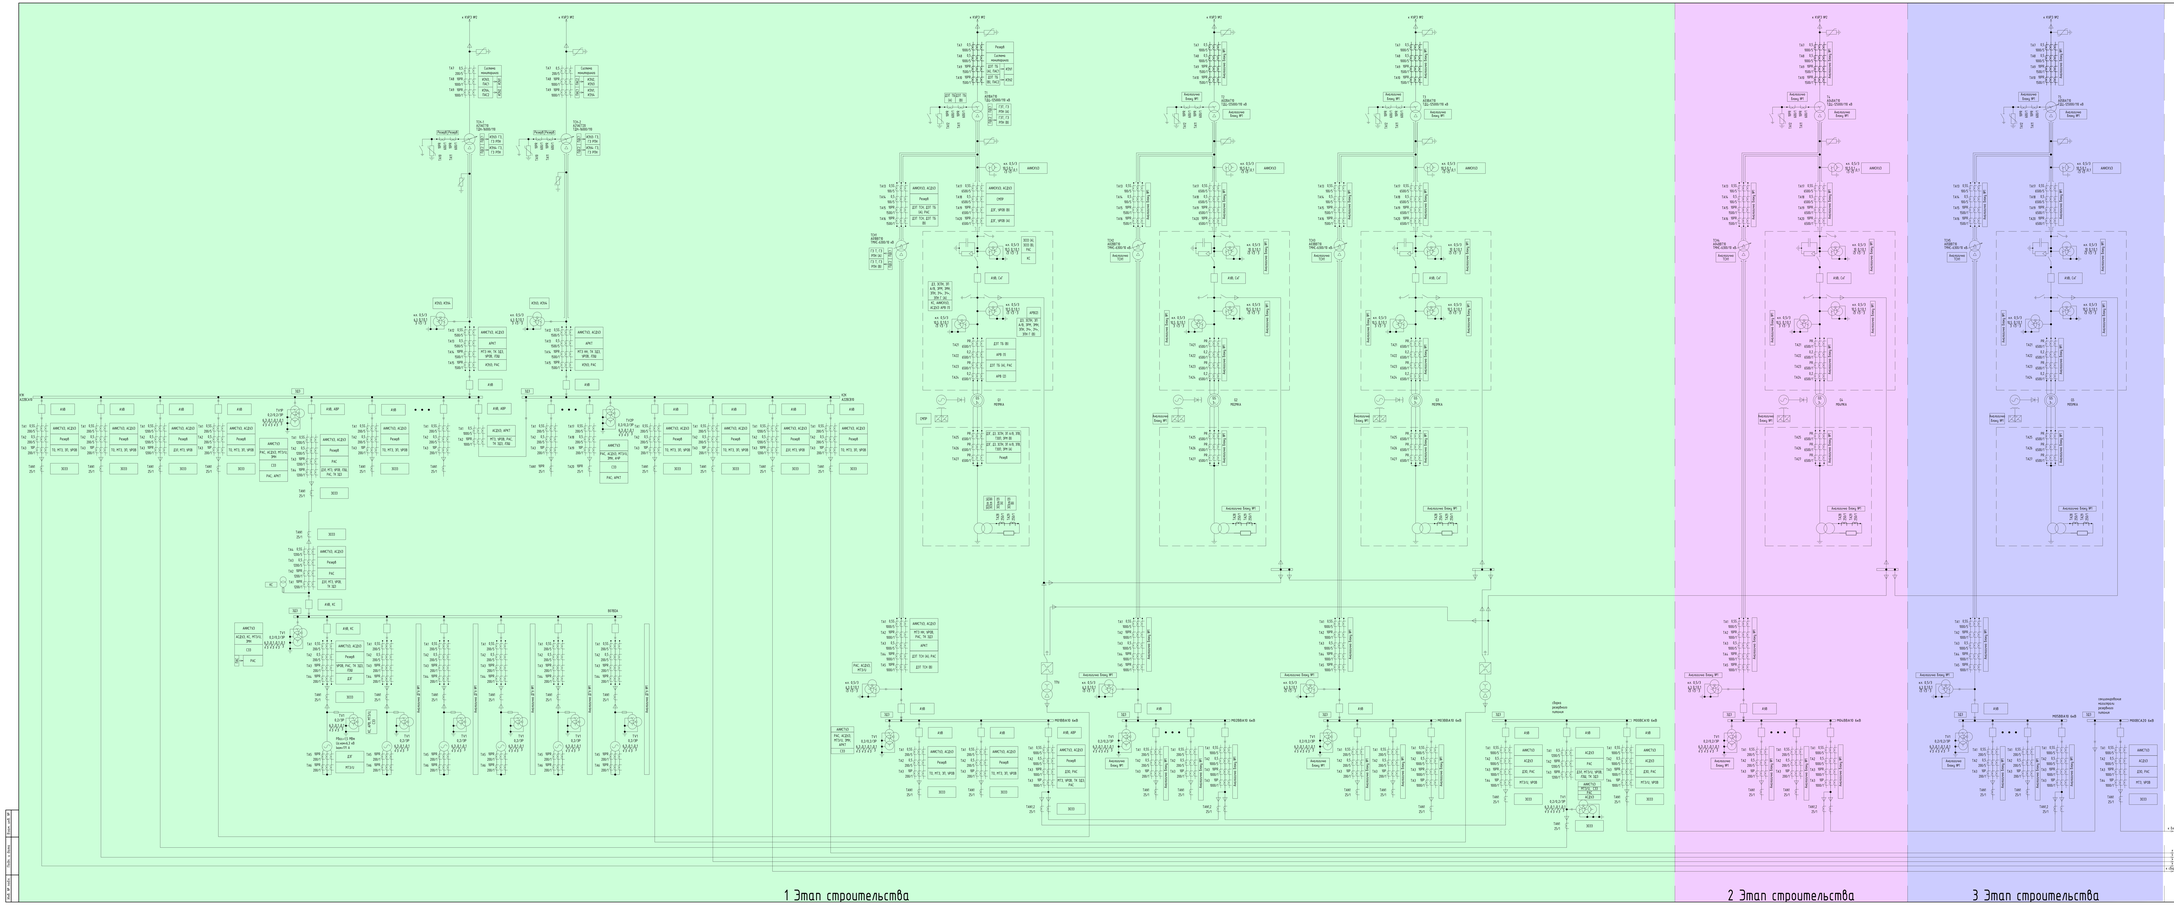


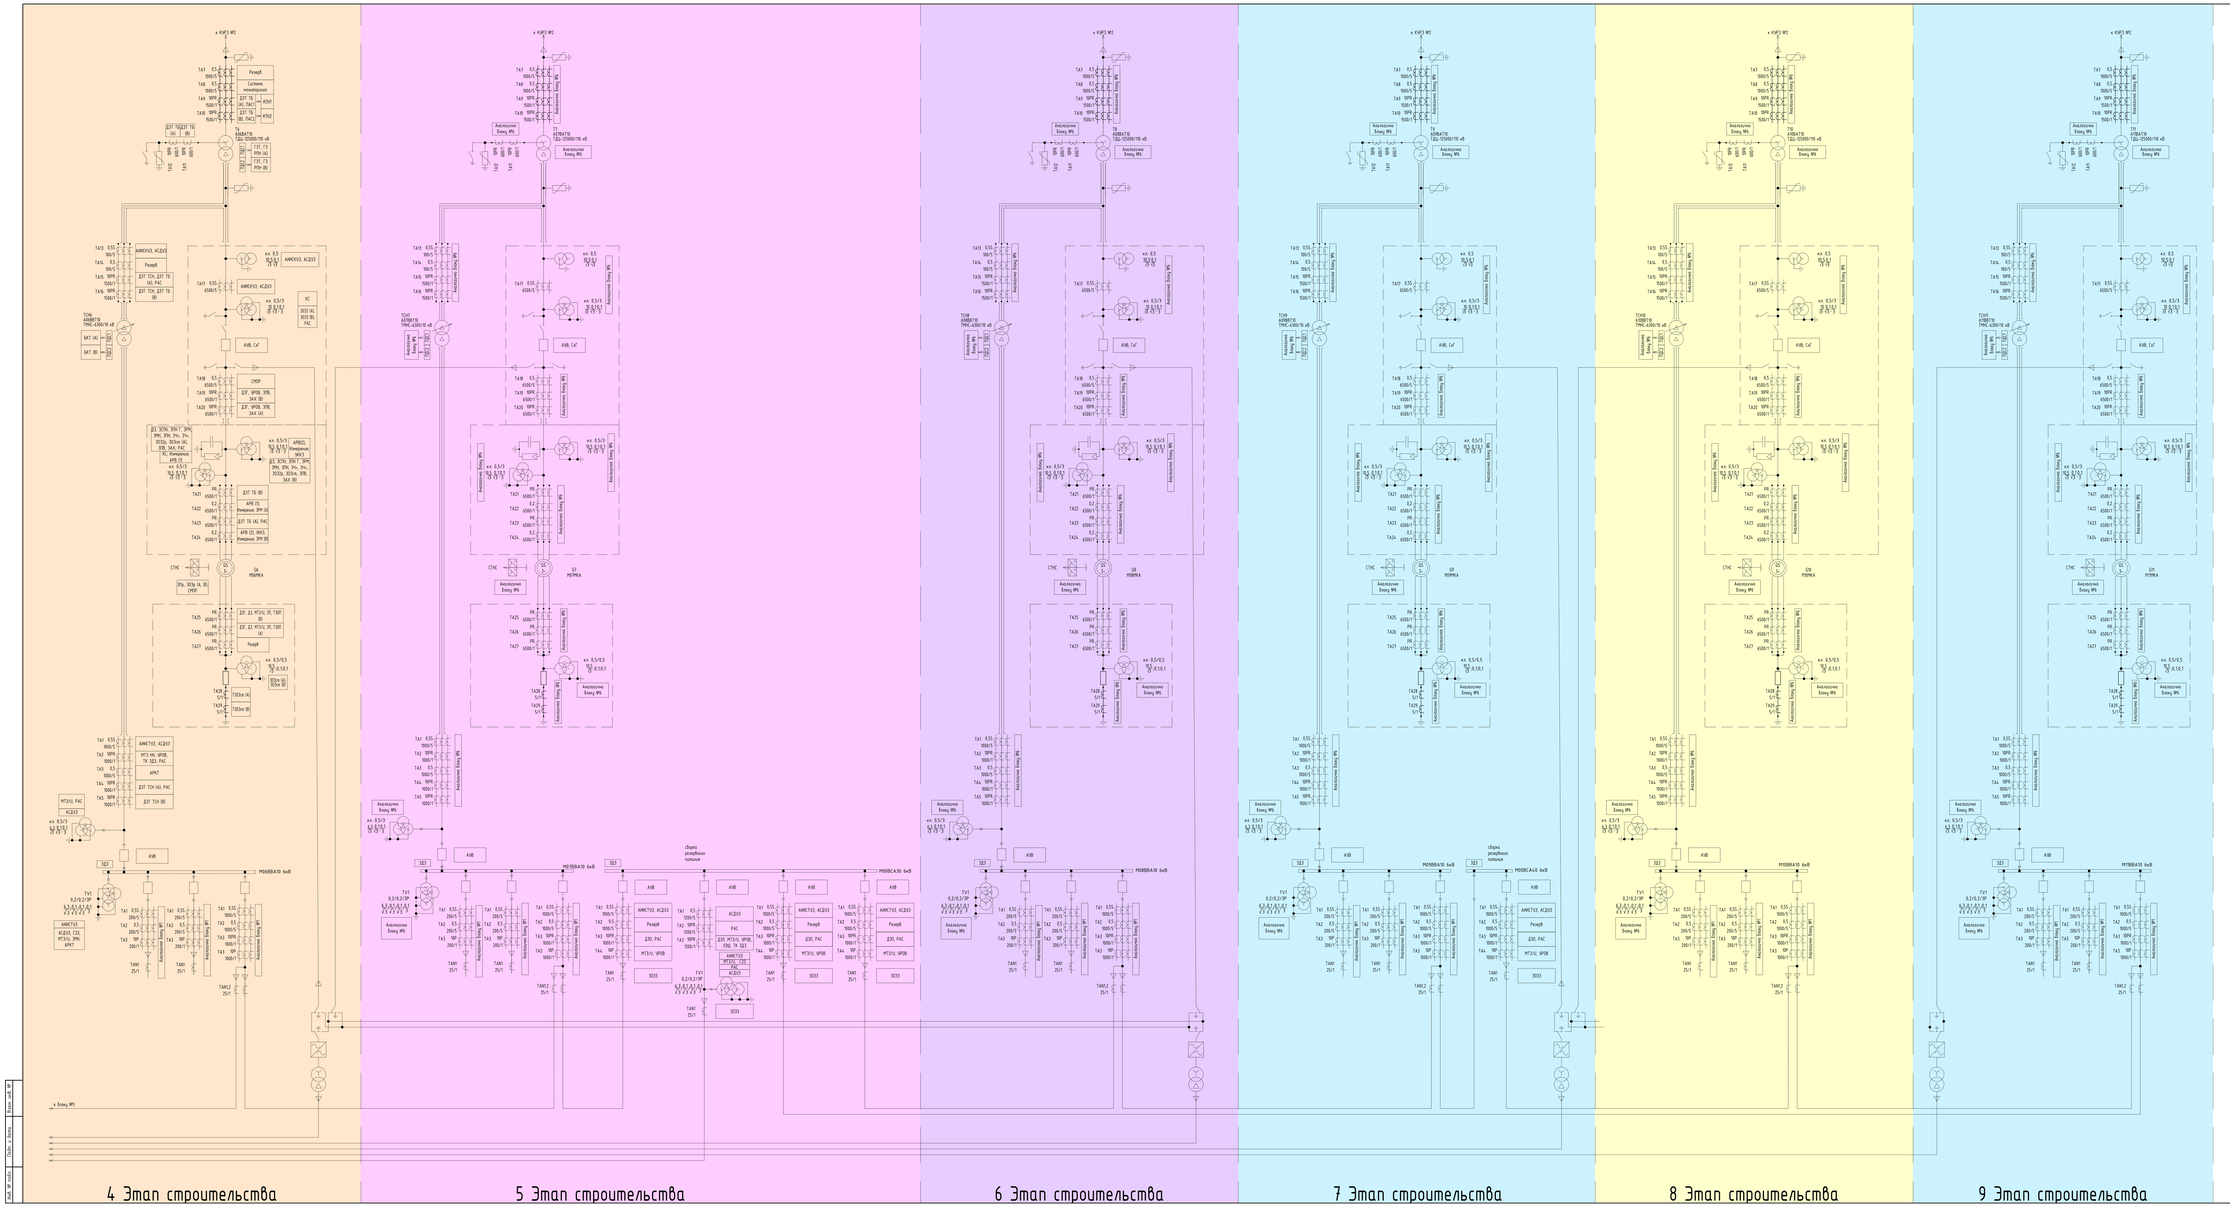

Обозначение	Функция
	Защиты генератора
ДЗГ (А, В) Защиты генераторов 8 пусковых ГТУ	ZT0 - дистанционная защита от межфазных перекрытий (ДЗ)
	24D - защита от перевозбуждения генератора (ЗОН ГТ)
	27G - защита минимального напряжения генератора (ЗРН)
	32R - защита обратной мощности (ЗРМ)
	32L- защита минимальной мощности (ЗРМ)
	40Q - защита от потерь возбуждения (ЗПВ)
	46Q - защита от несимметричных нагрузок (отмечена) и перегрузки (ТЗОП)
	49R - защита от отмыкания на земле В фаз ротора цепи ротора
	50R - защита от нагрузки по току фазного возбуждения (ЗГр)
	59/27G - Защита от (генераторных) любых напряжения (ЗГЛН)
	59BF - устройство разнофазным отказа выключателя ТГ кВ (УРОВ)
	59GN - наибол защита от замыкания на земле В обмотки статора (ГЗЗЗ/ом)
	59G - защита максимальных напряжения генератора (ЗРН)
	59N - защита максимальных напряжения нулевой последовательности (ЕЕЕЗ)
	60VTS - устройство контроля исправности цепей напряжения (ВНН)
	64S - 100% защита от замыкания на земле В цепи статора (ЗЕЗсм)
	64R - защита от замыкания на земле В обмотки ротора (ЗЕЗр)
	81U - защита от пониженной частоты генератора (ЗЧн)
	81O - защита по сниженной частоты генератора (ЗЧн)
	87G - Дифференциальная защита генератора (ДЗГ)
	Защиты трансформатора блока в ТСН Блок№ 9№, 11
ДЗТ ТБ (А,В) Защиты трансформатора блока 8 пусковой комплекс защит трансформатора блока с ТСН	87T - Дифференциальная защита трансформатора ТБ
	- газовая защита трансформатора ТБ
	- контроль напряжения 3Uо на стороне ВН
	24/T - защита от перевозбуждения трансформатора ТБ
	50/51T - максимальная наибол защита стороны ВН трансформатора ТБ
	51TN.А - наибол защита от замыкания на земле на стороне ТН кВ трансформатора ТБ
	51 - пуск аналогичная трансформатора блока ТБ
	98 - обнаружение наибольшего асинхронного режима
	- контроль состояния стороны НН трансформатора ТБ при отключенном генераторном выключателе
ДЗТ ТСН (А,В) Защиты ТСН 8 пусковой комплекс защит трансформатора блока с ТСН	87T - Дифференциальная защита ТСН
	- газовая защита трансформатора ТСН
	- газовая защита регулятора переключения под нагрузкой трансформатора ТСН
	50 - блокировка РПН ТСН
	50 - защита от перегрузки
	50/51/U - максимальная наибол защита стороны ВН МСУ с пуском по напряжению
	50/51 - наибол контроль защиты на фазовых токмаскы
АРКТ ТСН Замочная обмотчатых разнообразной под нагрузкой	90 - обнаружение разнообразной коэффициента трансформации

1 Схема выполнена на основании схемы электрической главной

Данные материалы не подлежат копированию или передаче другим организациям и лицам без согласия Общества "Интертехэлектро-Проект" Интертехэлектро-Проект г. Москва							ИНТЕРТЕХЭЛЕКТРО ПРОЕКТ		
							08.22921/00520-95-РД-270000-ИОС3.2-4-07.7		
							08.22921/00520-95-0-000-АЕА-ИОС1.2-РД		
Изм.	Кол. уч.	Лист	№Док.	Подп.	Дата		ГТЭС Иркинская 867 МВт		
Разраб.		Кудрявцев			08.07.22	Система электроснабжения	Стадия	Лист	Листов
Проверил		Бабарин			08.07.22		П	5	5
Гл. спец.		Растопшина			08.07.22				
Нач. отд.		Бабарин			08.07.22		ООО "МГЭ-Проект" в г. Екатеринбурге		
Н. контр.		Чернов			08.07.22	Схема размещения ов ТТ и ТН цифровой #П1			

Формат А1х3

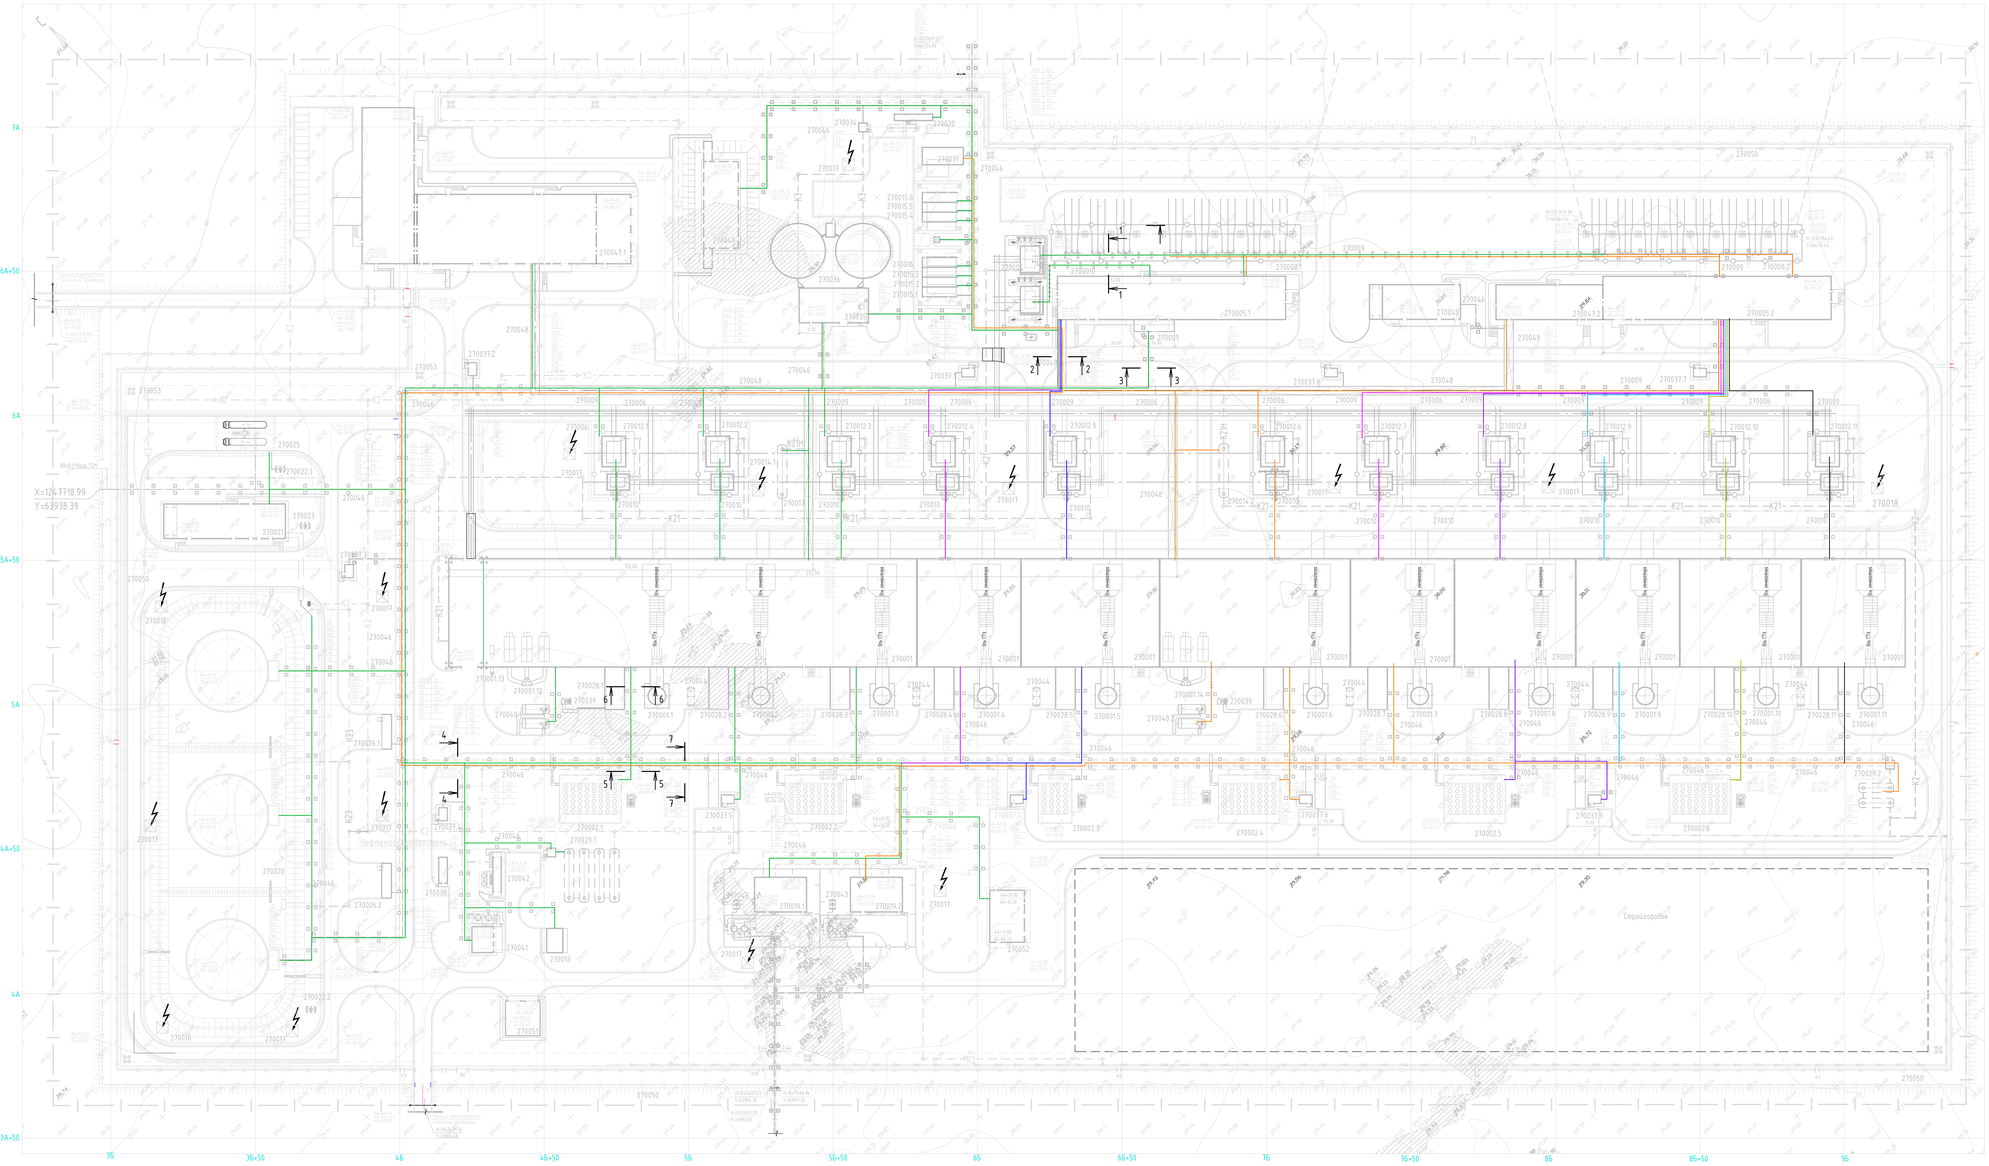

1-1

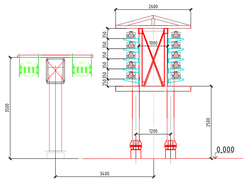

2-2

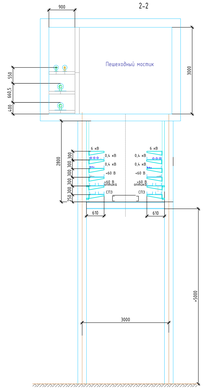

3-3

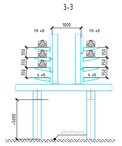

4-4

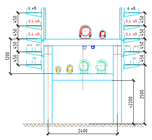

5-5

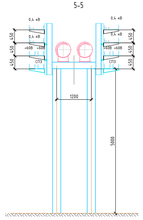

6-6

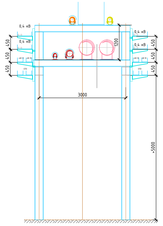

7-7

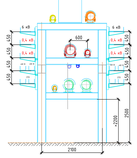

Условные обозначения

- Прокладка кабелей 1-ого этапа
- Прокладка кабелей 2-ого этапа
- Прокладка кабелей 3-ого этапа
- Прокладка кабелей 4-ого этапа
- Прокладка кабелей 5-ого этапа
- Прокладка кабелей 6-ого этапа
- Прокладка кабелей 7-ого этапа
- Прокладка кабелей 8-ого этапа
- Прокладка кабелей 9-ого этапа

1 Общий план инженерных сетей выполнен на основе Разбивочного плана л. 2.1
2 Экспликация зданий и сооружений приведена на листе 2.1
3 Система молниезащиты сооружения, РСН 164, система выноса БВС-11.

Изм.	Кол. уч.	Лист	№Док.	Подп.	Дата	ИНТЕРТЕХЭЛЕКТРО ПРОЕКТ				
						082292/1/0012Е-95-ОЕ_270000.ИОС12-Ч.06 / 082292/1/0012D-95-0-000-00_ИОС12-РД				
						ГТЭС Иркинская 867 МВт				
Разраб.	Гармин				01.12	Система электроснабжения	Стадия	Лист	Листов	
Проверил	Бодровой				01.12		П		1	
Гл. спец.	Бодровой				01.12					
Нач. отд.	Блинков				01.12	План сетей электроснабжения	Филиал ООО "ИТЭ-Проект" в г. Екатеринбурге			
Н. контр.	Блинков				01.12					

Данный материал не является документом для подрядных торгов организации и лицо без согласия Общества не имеет права использовать Интертехэлектро-Проект
г. Москва

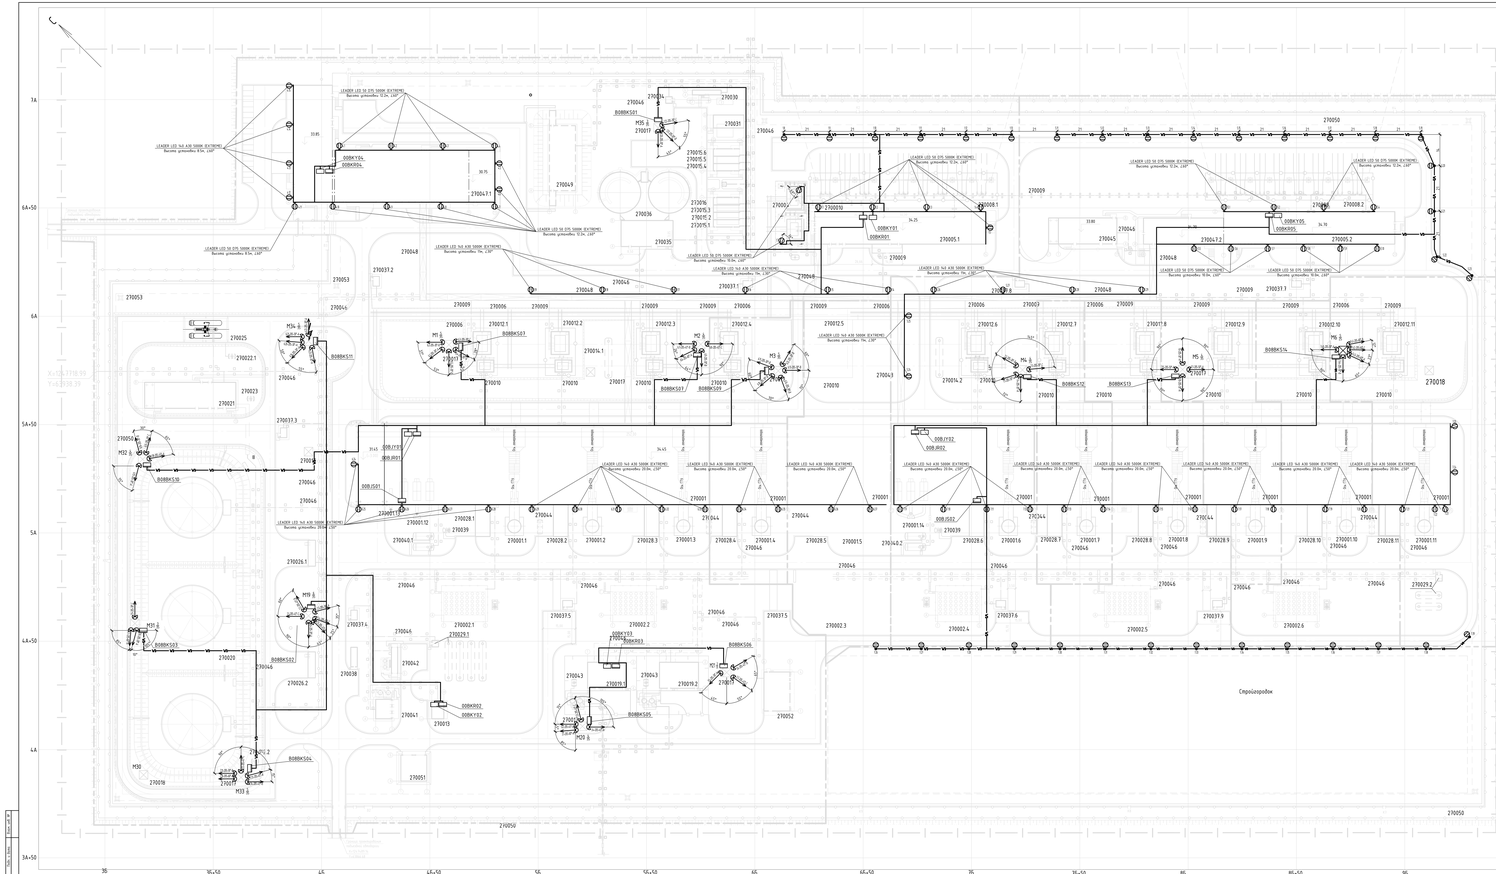


ЭТАП 1

Источник питания	Здание КРУ3 110 кВ №1. РЭСН-0,4 кВ	Станция электрообогрева трубопроводов. РЭ-0,4 кВ	Пункт подготовки газа №1. РЭСН-0,4 кВ	Инженерно-бытовой корпус №1. РЭСН-0,4 кВ			
Выключатель автоматический: -Обозначение -Номинальный ток, А -Уставка защиты от токов к.з, А	M12BFB10	M12BFB10	M12BFB10	M12BFB10			
Маркировка-расчетная нагрузка, кВт -коэффициент мощности-расчетный ток, А -длина участка, м Потеря нагрузки, кВт•м – потеря напряжения, % -марка, сечение проводника	40 400 / 00BKY01-1201-0,06-0,9-0,29-40 2,3-0,03-BBГнг(А)-LS-Хл 5х6	63 630 / 00BKY02-1201-0,06-0,9-0,29-40 2,3-0,03-BBГнг(А)-LS-Хл 5х16	63 630 / 00BKY03-1201-0,06-0,9-0,29-40 2,3-0,03-BBГнг(А)-LS-Хл 5х16	40 400 / 00BKY04-1201-0,06-0,9-0,29-40 2,3-0,03-BBГнг(А)-LS-Хл 5х6			
Ящик управления освещением Маркировка Тип Номинальный ток Номинальное напряжение, степень защиты IP, количество фаз	00BKY01 Ящик управления освещением ЯУО 9602-3614-1351 IP54 Iном./Iпр.32 А 380 В, IP54, 3Р / 00BKY01-1201-0,06-0,9-0,29-40 2,3-0,03-BBГнг(А)-LS-Хл 5х6	00BKY02 Ящик управления освещением ЯУО 9602-3614-1351 IP54 Iном./Iпр.50 А 380 В, IP54, 3Р / 00BKY02-1201-0,06-0,9-0,29-40 2,3-0,03-BBГнг(А)-LS-Хл 5х16	00BKY03 Ящик управления освещением ЯУО 9602-3614-1351 IP54 Iном./Iпр.50 А 380 В, IP54, 3Р / 00BKY03-1201-0,06-0,9-0,29-40 2,3-0,03-BBГнг(А)-LS-Хл 5х16	00BKY04 Ящик управления освещением ЯУО 9602-3614-1351 IP54 Iном./Iпр.32 А 380 В, IP54, 3Р / 00BKY04-1201-0,06-0,9-0,29-40 2,3-0,03-BBГнг(А)-LS-Хл 5х6			
Распределительный щит	00BKR01 Распределительная сборка наружного освещения Pр=2,863 кВт Iр=3,63 А 380 В, IP31, 40 А, 3Р	00BKR02 Распределительная сборка наружного освещения Pр=2,87 кВт Iр=4,6 А 380 В, IP31, 50 А, 3Р	00BKR03 Распределительная сборка наружного освещения Pр=1,635 кВт Iр=2,3 А 380 В, IP31, 50 А, 3Р	00BKR04 Распределительный щит наружного освещения Pр=1,14 кВт Iр=1,83 А 380 В, IP31, 50 А, 3Р			
Аппарат на вводе номинальный ток / Маркировка / Расчетный ток, А, номинальное напряжение, номинальный ток, степень защиты IP, количество фаз	QS1 40 А	QS1 50 А	QS1 50 А	QS1 25 А			
Выключатель автоматический номинальный ток кратность отключения	A, B, C N PE; QF1 Iн=10 А Кратность C; QF2 Iн=10 А Кратность C; QF3 Iн=10 А Кратность C; QF4 Iн=16 А Кратность C; QF5 Iн=20 А Кратность C; QF6 Iн=20 А Кратность C; QF7 Iн=10 А Кратность C	A, B, C N PE; QF1 Iн=20 А Кратность D; QF2 Iн=20 А Кратность D; QF3 Iн=20 А Кратность D; iSW 3P 25 А; N PE	A, B, C N PE; QF1 Iн=20 А Кратность D; QF2 Iн=20 А Кратность D; QF3 Iн=20 А Кратность D; iSW 3P 25 А; N PE	A, B, C N PE; QF1 Iн=10 А Кратность C; QF2 Iн=10 А Кратность C; QF3 Iн=10 А Кратность C; QF4 Iн=10 А Кратность C; QF5 Iн=10 А Кратность C			
Сеть наружного освещения	Коробка 9996 ЭХЛ1						
Маркировка-расчетная нагрузка, кВт -коэффициент мощности-расчетный ток, А -длина участка, м Потеря нагрузки, кВт•м – потеря напряжения, % -марка, сечение проводника							
Щиток групповой; аппарат на вводе, тип							
Номер группы	№1	№2	№3	№4	B08BKS01	–	–
Установленная мощность, кВт	0,26	0,104	0,4	0,852	0,675	–	–
Ток расчетный, А	1,24	0,50	2,07	4,08	0,98	–	–
Наименование линии	Прожекторы на фасаде здания КРУ3 110 кВ №1 (поз. 2700П.1)	Прожекторы на торцах общежитиия проектируемой (поз. 2700П.)	Светильники на опорах	Светильники на эстакаде (поз. 2700Ш.)	Прожекторы на мачте М15.	Резерв	Резерв

B08BKS02	B08BKS03	B08BKS04	–			
1,2	0,6	1,7	–			
1,97	0,98	2,64	–			
Прожекторы на мачте М9	Прожекторы на мачте М31	Прожекторы на мачте М33	Резерв			

B08BKS05	B08BKS06	–				
0,82	0,675	–				
1,31	0,98	–				
Прожекторы на мачте М32	Прожекторы на мачте М21	Резерв				

№1	№2	№3	–	–		
0,3	0,26	0,6	–	–		
1,69	1,24	2,72	–	–		
Прожекторы на фасаде инженерно-бытового корпуса №1 (поз. 2700А.1)	Прожекторы на фасаде инженерно-бытового корпуса №1 (поз. 2700А.1)	Прожекторы на фасаде инженерно-бытового корпуса №1 (поз. 2700А.1)	Резерв	Резерв		

1. Управление наружным освещением предусматривается местное и от фотодатчика, устанавливаемого на наружной стене здания.

Данный материал не является разрешением или перебивкой. Вопросы согласования с лицом, Вх. согласия Обратить к заказчику: ОАО «Интертехэлектро Интертехэлектро-Проект» г. Москва

ИНТЕРТЕХЭЛЕКТРО ПРОЕКТ

Изм.	Кол.уч.	Лист	№Док.	Подп.	Дата	
Разраб.		Голиков			08.07.22	
Проверил		Борисов			08.07.22	
Гл. спец.		Борисов			08.07.22	
Нач. отд.		Блинов			08.07.22	
Н. контр.		Блинов			08.07.22	
ГИП		Кудрис			08.07.22	

ДВ22921/09522-ЯК-ПД-29000-ИОС12-Ч.08 / ДВ22921/09520-ЯК-0.000-ВКЛ-ИОС12-ЭО

ГТЭС Иркинская 867 МВт

Система электроснабжения

Стадия	Лист	Листов
П	1	9

Наружное освещение. Распределительный щит. Схема электрическая принципиальная

филиал ООО "ИТЭ-Проект" в г. Екатеринбурге

Формат А3х5

Инв. № подл. | Подп. и дата | Взам. инв. №

ЭТАП 1

Источник питания	
Выключатель автоматический: -Обозначение -Номинальный ток, А -Уставка защиты от токов кз, А	
Маркировка-расчетная нагрузка, кВт -коэффициент мощности-расчетный ток, А -длина участка, м Момент нагрузки, кВт*м - потеря напряжения, % -марка, сечение проводника	
Ящик управления освещением Маркировка Тип Номинальный ток Номинальное напряжение, степень защиты IP, количество фаз	
Распределительный щит:	
Аппарат на вводе: номинальный ток	Маркировка Расчетная мощность, кВт Расчетный ток, А Номинальное напряжение, номинальный ток, степень защиты IP, количество фаз
Выключатель автоматический номинальный ток кривая отключения	
Сеть наружного освещения	Маркировка-расчетная нагрузка, кВт -коэффициент мощности-расчетный ток, А -длина участка, м Момент нагрузки, кВт*м - потеря напряжения, % -марка, сечение проводника
	Щиток групповой; аппарат на вводе, тип
	Номер группы
	Установленная мощность, кВт
	Ток расчётный, А
	Наименование линии

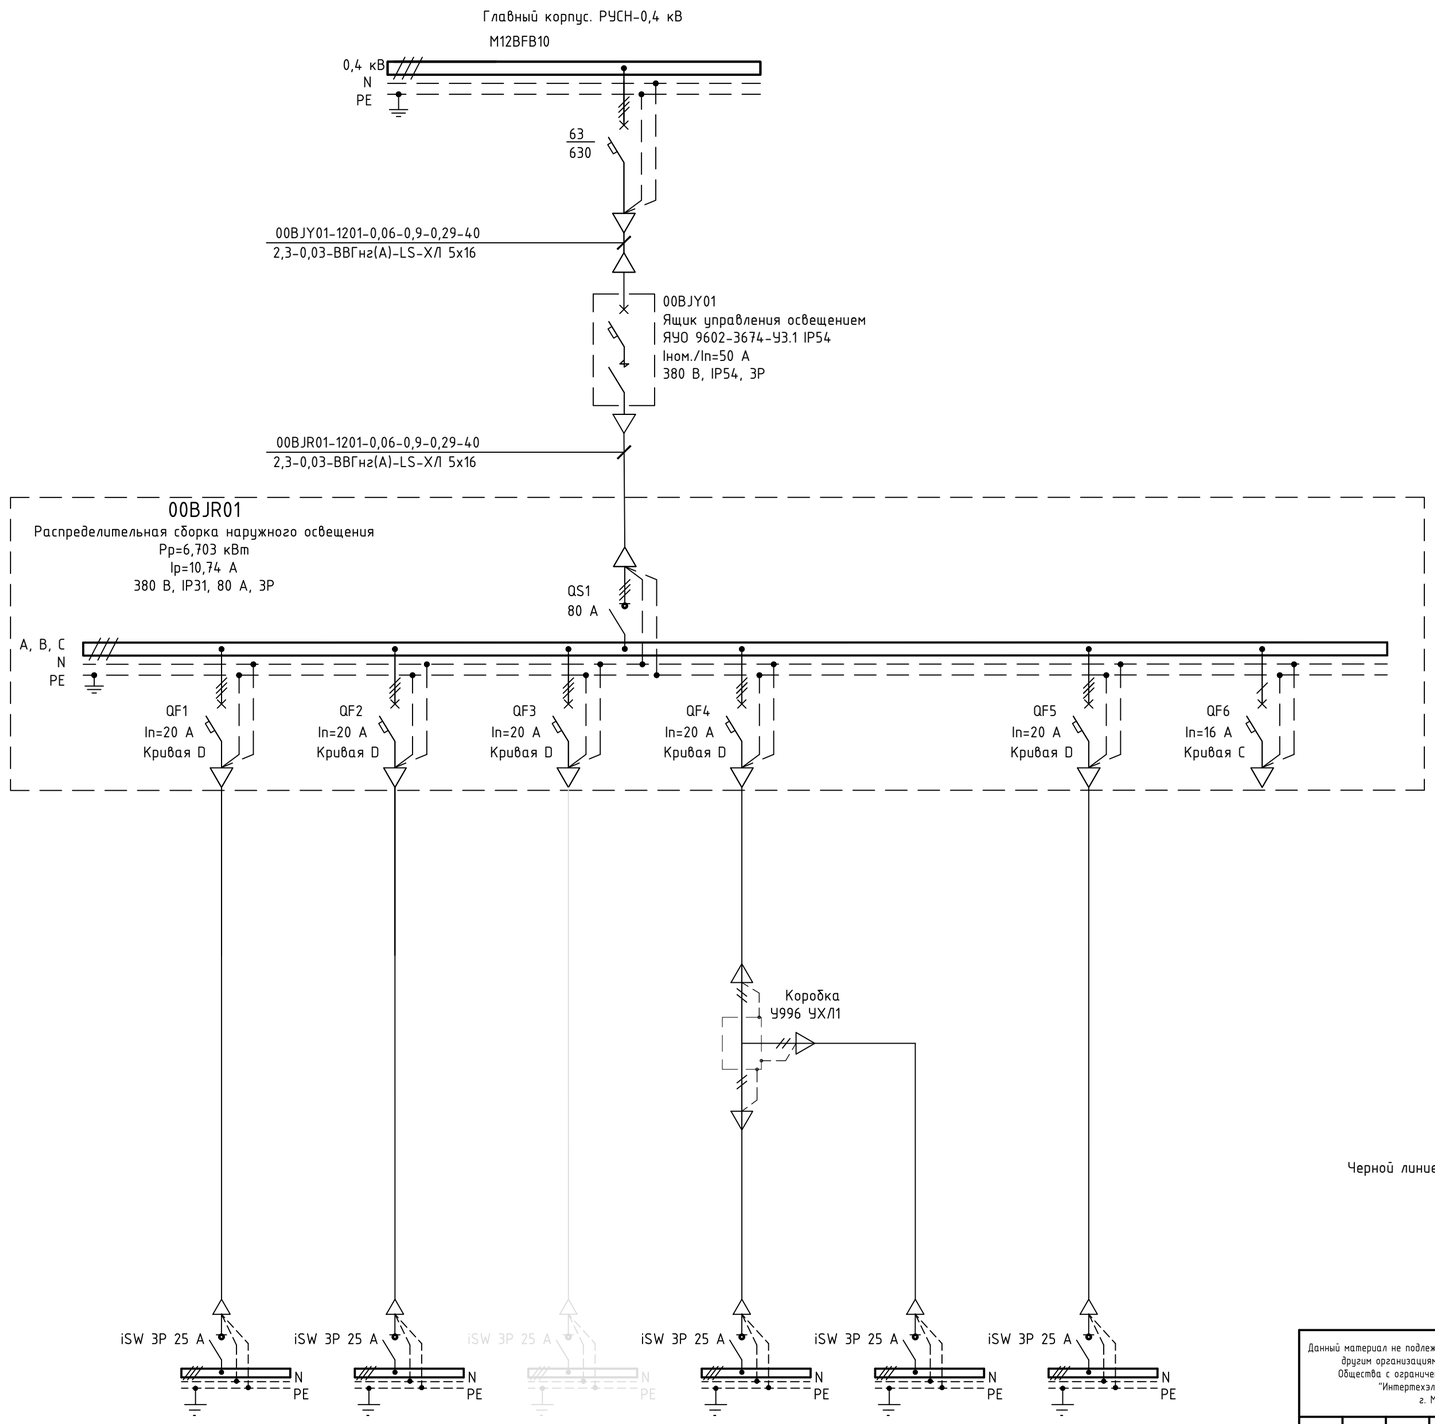

Черной линией выделено оборудование подключаемое при данном этапе строительства.

B08BKS07	B08BKS08	B08BKS09	B08BKS10	B08BKS11	00BJS01	-
1,025	0,82	1,025	0,82	1,025	2,0	-
1,64	1,31	1,64	1,31	1,64	3,18	-
Прожекторы на мачте М1	Прожекторы на мачте М2	Прожекторы на мачте М3 (Этап 2)	Прожекторы на мачте М32	Прожекторы на мачте М34	Прожекторы на фасаде главного корпуса ось 1-28	Резерв

Взам. инв. №

Подп. и дата

Инв. № подл.

Данный материал не подлежит размножению или передаче другим организациям и лицам без согласия Общества с ограниченной ответственностью "Интертехэлектро-Проект" г. Москва

Изм.	Кол.уч.	Лист	№док.	Подп.	Дата
Разраб.		Галяув			08.07.22
Проверил		Бартаев			08.07.22
Гл. спец.		Бартаев			08.07.22
Нач. отд.		Бланин			08.07.22
Н. контр.		Бланин			08.07.22
ГИП		Курис			08.07.22

ИНТЕРТЕХЭЛЕКТРО ПРОЕКТ

D822921/0052Д-95-ПД-270000-ИОС1.2-Ч-08 / D822921/0052D-95-0-000-BKS-IOS1.2-PD

ГТЭС Иркинская 867 МВт

Система электроснабжения

Стадия	Лист	Листов
П	2	

Наружное освещение. Распределительный щит. Схема электрическая принципиальная

филиал ООО "ИТЭ-Проект" в г. Екатеринбурге

Формат А2

ЭТАП 2

Источник питания	
Выключатель автоматический: -Обозначение -Номинальный ток, А -Уставка защиты от токов кз, А	
Маркировка-расчетная нагрузка, кВт -коэффициент мощности-расчетный ток, А -длина участка, м Момент нагрузки, кВт*м - потеря напряжения, % -марка, сечение проводника	
Ящик управления освещением Маркировка Тип Номинальный ток Номинальное напряжение, степень защиты IP, количество фаз	
Распределительный щит:	
Аппарат на вводе: номинальный ток	Маркировка Расчетная мощность, кВт Расчетный ток, А Номинальное напряжение, номинальный ток, степень защиты IP, количество фаз
Выключатель автоматический номинальный ток кривая отключения	
Сеть наружного освещения	Маркировка-расчетная нагрузка, кВт -коэффициент мощности-расчетный ток, А -длина участка, м Момент нагрузки, кВт*м - потеря напряжения, % -марка, сечение проводника
	Щиток групповой; аппарат на вводе, тип
	Номер группы
	Установленная мощность, кВт
	Ток расчётный, А
	Наименование линии

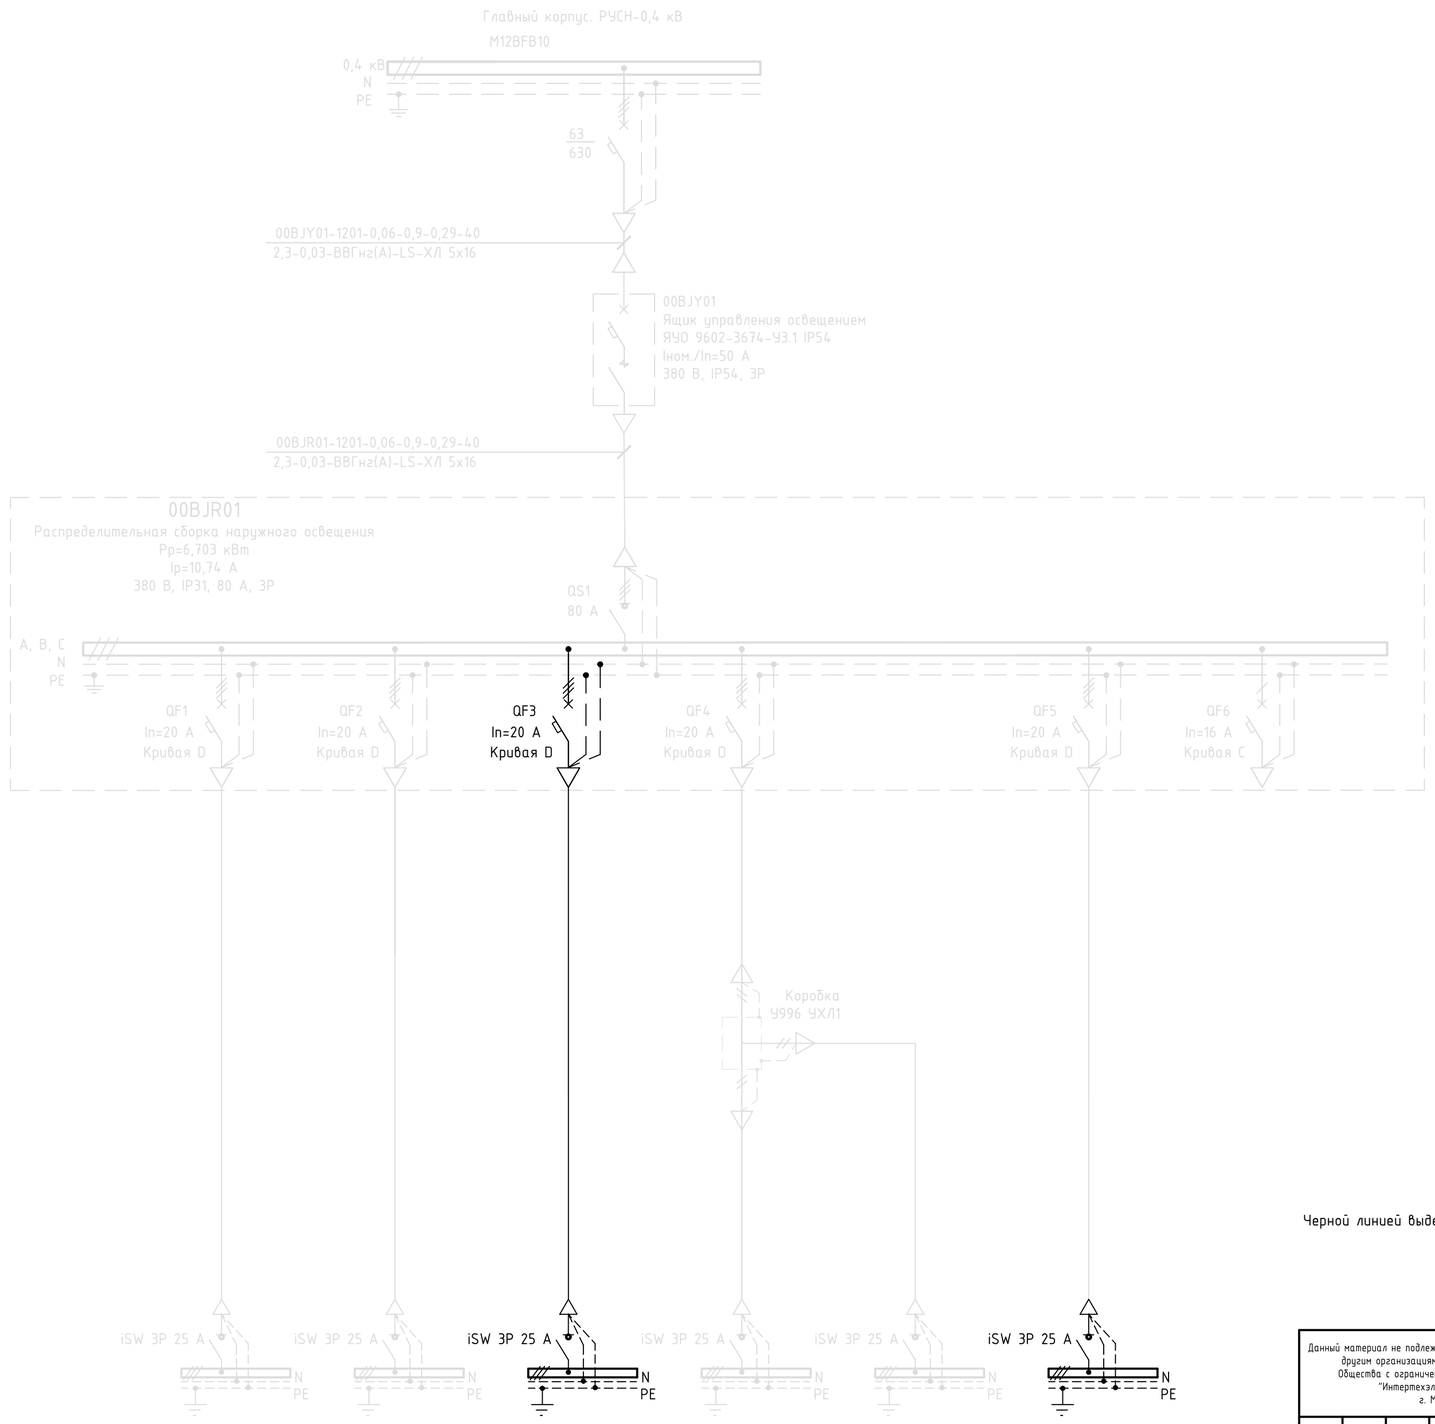

Черной линией выделено оборудование подключаемое при данном этапе строительства.

B08BKS07	B08BKS08	B08BKS09	B08BKS10	B08BKS11	00BJS01	–
1,025	0,82	1,025	0,82	1,025	2,0	–
1,64	1,31	1,64	1,31	1,64	3,18	–
Прожекторы на мачте М1	Прожекторы на мачте М2	Прожекторы на мачте М3 (Этап 2)	Прожекторы на мачте М32	Прожекторы на мачте М34	Прожекторы на фасаде главного корпуса ось 28-34	Резерв

Данный материал не подлежит размножению или передаче другим организациям и лицам без согласия Общества с ограниченной ответственностью "Интертехэлектро-Проект" г. Москва

ИНТЕРТЕХЭЛЕКТРО ПРОЕКТ

D822921/0052Д-95-ПД-270000-ИОС1.2-Ч-08 /
D822921/0052D-95-0-000-BKS-IOS1.2-PD

ГТЭС Иркинская 867 МВт

Изм.	Кол уч	Лист	№док.	Подп.	Дата
Разраб.		Галяув			08.07.22
Проверил		Бартаев			08.07.22
Гл. спец.		Бартаев			08.07.22
Нач. отд.		Бланин			08.07.22
Н. контр.		Бланин			08.07.22
ГИП		Курис			08.07.22

Система электроснабжения

Стадия	Лист	Листов
П	3	

Наружное освещение. Распределительный щит. Схема электрическая принципиальная

филиал ООО "ИТЭ-Проект" в г. Екатеринбурге

Взам. инв. №

Подп. и дата

Инв. № подл.

Формат А2

ЭТАП 3

Источник питания	
Выключатель автоматический: -Обозначение -Номинальный ток, А -Уставка защиты от токов кз, А	
Маркировка-расчетная нагрузка, кВт -коэффициент мощности-расчетный ток, А -длина участка, м Момент нагрузки, кВт*м - потеря напряжения, % -марка, сечение проводника	
Ящик управления освещением Маркировка Тип Номинальный ток Номинальное напряжение, степень защиты IP, количество фаз	
Распределительный щит:	
Аппарат на вводе: номинальный ток	Маркировка Расчетная мощность, кВт Расчетный ток, А Номинальное напряжение, номинальный ток, степень защиты IP, количество фаз
Выключатель автоматический номинальный ток кривая отключения	
Сеть наружного освещения	Маркировка-расчетная нагрузка, кВт -коэффициент мощности-расчетный ток, А -длина участка, м Момент нагрузки, кВт*м - потеря напряжения, % -марка, сечение проводника
	Щиток групповой; аппарат на вводе, тип
	Номер группы
	Установленная мощность, кВт
	Ток расчётный, А
	Наименование линии

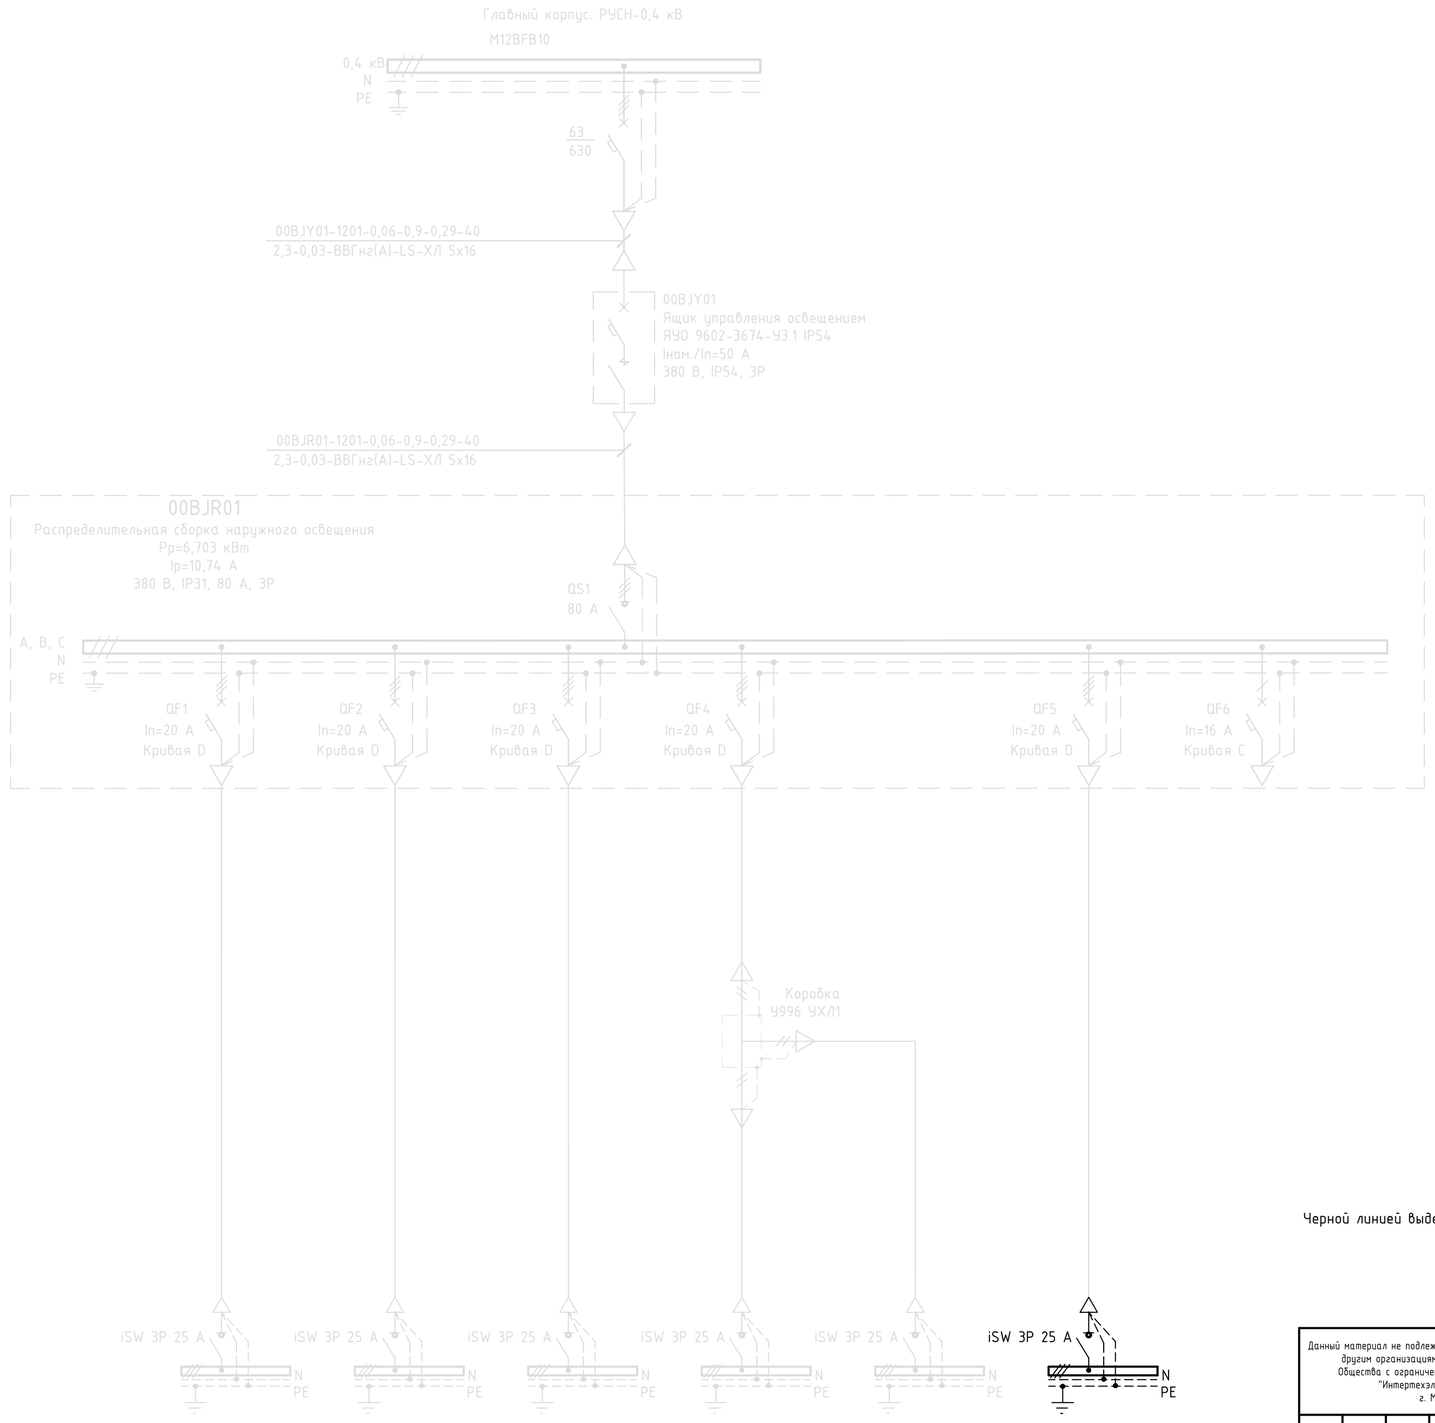

B08BKS07	B08BKS08	B08BKS09	B08BKS10	B08BKS11	00BJS01	–
1,025	0,82	1,025	0,82	1,025	2,0	–
1,64	1,31	1,64	1,31	1,64	3,18	–
Прожекторы на мачте М1	Прожекторы на мачте М2	Прожекторы на мачте М3 (Этап 2)	Прожекторы на мачте М32	Прожекторы на мачте М34	Прожекторы на фасаде главного корпуса ось 34-42	Резерв

Черной линией выделено оборудование подключаемое при данном этапе строительства.

Данный материал не подлежит размножению или передаче другим организациям и лицам без согласия Общества с ограниченной ответственностью "Интертехэлектро-Проект" г. Москва

ИНТЕРТЕХЭЛЕКТРО ПРОЕКТ

D822921/0052Д-95-ПД-270000-ИОС1.2-Ч-08 /
D822921/0052D-95-0-000-BKS-IOS1.2-PD

ГТЭС Иркинская 867 МВт

Изм.	Кол. уч.	Лист	№док.	Подп.	Дата
Разраб.		Галяув			08.07.22
Проверил		Бартаев			08.07.22
Гл. спец.		Бартаев			08.07.22
Нач. отд.		Бланин			08.07.22
Н. контр.		Бланин			08.07.22
ГИП		Курис			08.07.22

Система электроснабжения

Стадия	Лист	Листов
П	4	

Наружное освещение. Распределительный щит. Схема электрическая принципиальная

филиал ООО "ИТЭ-Проект" в г. Екатеринбурге

Взам. инв. № | Подп. и дата | Инв. № подл.

Формат А2

ЭТАП 4

Источник питания	
Выключатель автоматический: -Обозначение -Номинальный ток, А -Уставка защиты от токов кз, А	
Маркировка-расчетная нагрузка, кВт -коэффициент мощности-расчетный ток, А -длина участка, м Момент нагрузки, кВт*м - потеря напряжения, % -марка, сечение проводника	
Ящик управления освещением Маркировка Тип Номинальный ток Номинальное напряжение, степень защиты IP, количество фаз	
Распределительный щит:	
Аппарат на вводе: номинальный ток	Маркировка Расчетная мощность, кВт Расчетный ток, А Номинальное напряжение, номинальный ток, степень защиты IP, количество фаз
Выключатель автоматический номинальный ток кривая отключения	
Сеть наружного освещения	Маркировка-расчетная нагрузка, кВт -коэффициент мощности-расчетный ток, А -длина участка, м Момент нагрузки, кВт*м - потеря напряжения, % -марка, сечение проводника
	Щиток групповой; аппарат на вводе, тип
	Номер группы
	Установленная мощность, кВт
	Ток расчётный, А
	Наименование линии

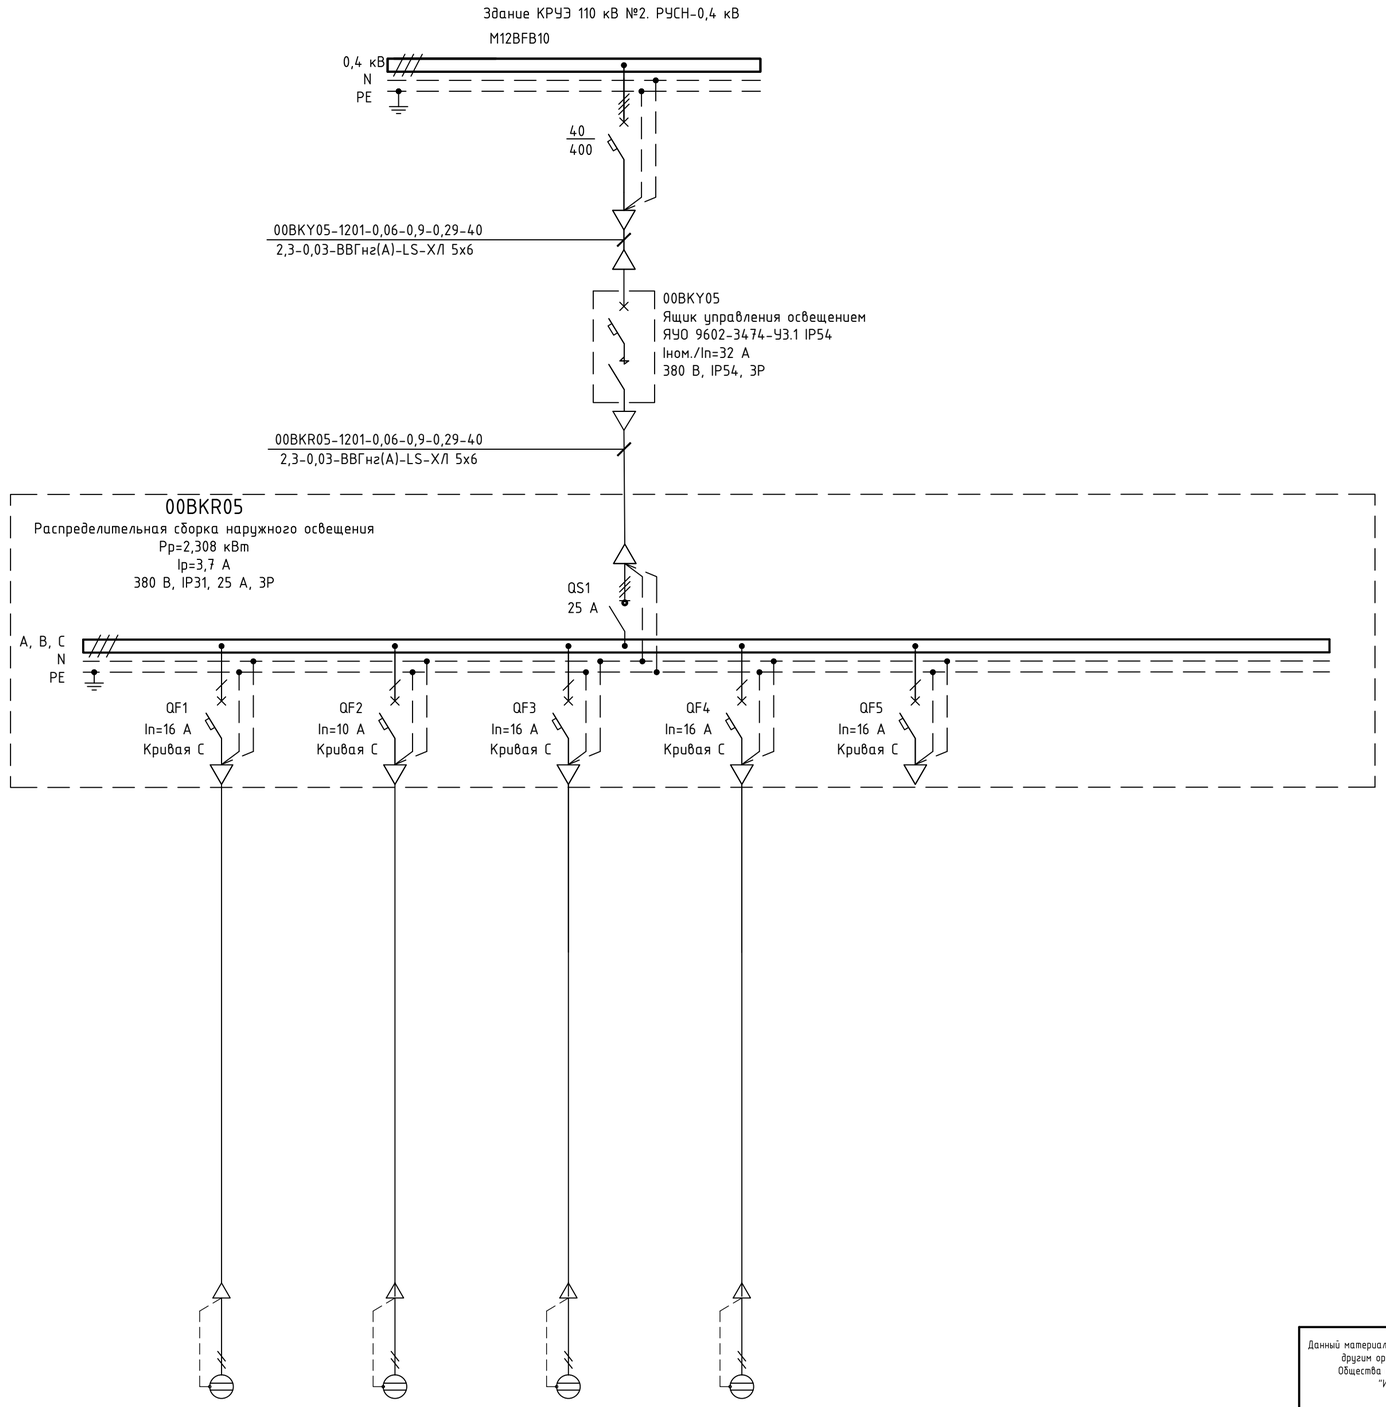

№1	№2	№3	№4	-	-
0,208	0,312	0,936	0,852	-	-
1,00	1,49	4,48	4,08	-	-
Прожекторы на фасаде здания КРУЭ 110 кВ №2 (поз. 270005.1)	Прожекторы на фасаде здания КРУЭ 110 кВ №2 (поз. 270005.1)	Светильники на опорах	Светильники на эстакаде (поз. 270046)	Резерв	Резерв

Взам. инв. №

Подп. и дата

Инв. № подл.

Данный материал не подлежит размножению или передаче другим организациям и лицам без согласия Общества с ограниченной ответственностью "Интертехэлектро-Проект" г. Москва

ИНТЕРТЕХЭЛЕКТРО ПРОЕКТ

D822921/0052Д-95-ПД-270000-ИОС1.2-Ч-08 /
D822921/0052D-95-0-000-BKS-IOS1.2-PD

ГТЭС Иркинская 867 МВт

Изм.	Кол.уч.	Лист	№док.	Подп.	Дата
Разраб.		Галяув			08.07.22
Проверил		Бартаев			08.07.22
Гл. спец.		Бартаев			08.07.22
Нач. отд.		Бланин			08.07.22
Н. контр.		Бланин			08.07.22
ГИП		Курис			08.07.22

Система электроснабжения

Стадия	Лист	Листов
П	5	

Наружное освещение. Распределительный щит. Схема электрическая принципиальная

филиал ООО "ИТЭ-Проект" в г. Екатеринбурге

Формат А2

ЭТАП 4

Источник питания	
Выключатель автоматический: -Обозначение -Номинальный ток, А -Уставка защиты от токов кз, А	
Маркировка-расчетная нагрузка, кВт -коэффициент мощности-расчетный ток, А -длина участка, м Момент нагрузки, кВт*м - потеря напряжения, % -марка, сечение проводника	
Ящик управления освещением Маркировка Тип Номинальный ток Номинальное напряжение, степень защиты IP, количество фаз	
Распределительный щит:	
Аппарат на вводе: номинальный ток	Маркировка Расчетная мощность, кВт Расчетный ток, А Номинальное напряжение, номинальный ток, степень защиты IP, количество фаз
Выключатель автоматический номинальный ток кривая отключения	
Сеть наружного освещения	Маркировка-расчетная нагрузка, кВт -коэффициент мощности-расчетный ток, А -длина участка, м Момент нагрузки, кВт*м - потеря напряжения, % -марка, сечение проводника
	Щиток групповой; аппарат на вводе, тип
	Номер группы
	Установленная мощность, кВт
	Ток расчётный, А
	Наименование линии

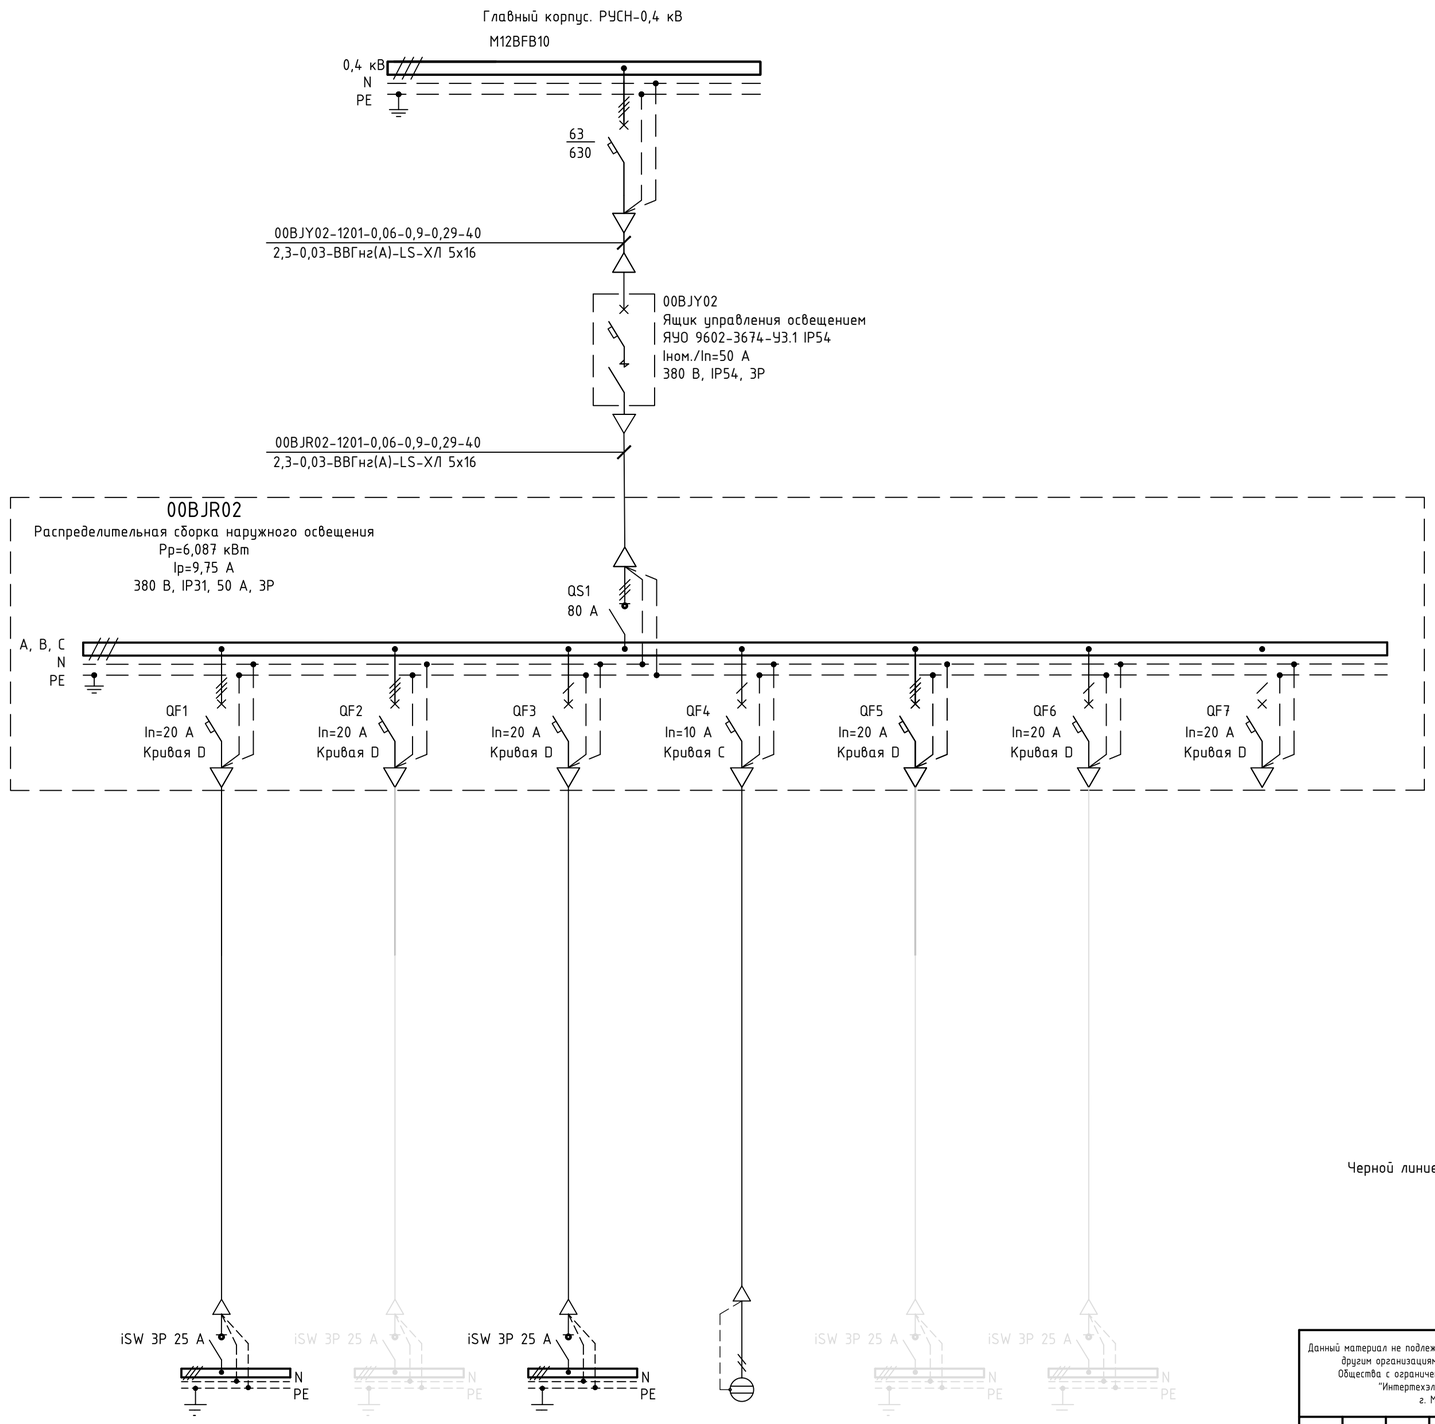

Черной линией выделено оборудование подключаемое при данном этапе строительства.

B08BKS12	B08BKS13	00BJS02	№1	B08BKS14	00BJS03	-
0,82	0,82	1,1	0,576	1,025	1,278	-
1,31	1,31	5,44	2,76	1,64	6,11	-
Прожекторы на мачте М4	Прожекторы на мачте М5	Прожекторы на фасаде главного корпуса ось 42-53	Светильники на опорах	Прожекторы на мачте М6	Прожекторы на фасаде главного корпуса ось 66-85	Резерв

Данный материал не подлежит размножению или передаче другим организациям и лицам без согласия Общества с ограниченной ответственностью "Интертехэлектро-Проект" г. Москва

ИНТЕРТЕХЭЛЕКТРО ПРОЕКТ

D822921/0052Д-95-ПД-270000-ИОС1.2-Ч-08 /
D822921/0052D-95-0-000-BKS-IOS1.2-PD

ГТЭС Иркинская 867 МВт

Изм.	Кол.уч.	Лист	№док.	Подп.	Дата
Разраб.		Галяув			08.07.22
Проверил		Бартаев			08.07.22
Гл. спец.		Бартаев			08.07.22
Нач. отд.		Бланин			08.07.22
Н. контр.		Бланин			08.07.22
ГИП		Курис			08.07.22

Система электроснабжения

Стадия	Лист	Листов
П	6	

Наружное освещение. Распределительный щит. Схема электрическая принципиальная

филиал ООО "ИТЭ-Проект" в г. Екатеринбурге

Взам. инв. №

Подп. и дата

Инв. № подл.

Формат А2

ЭТАП 5

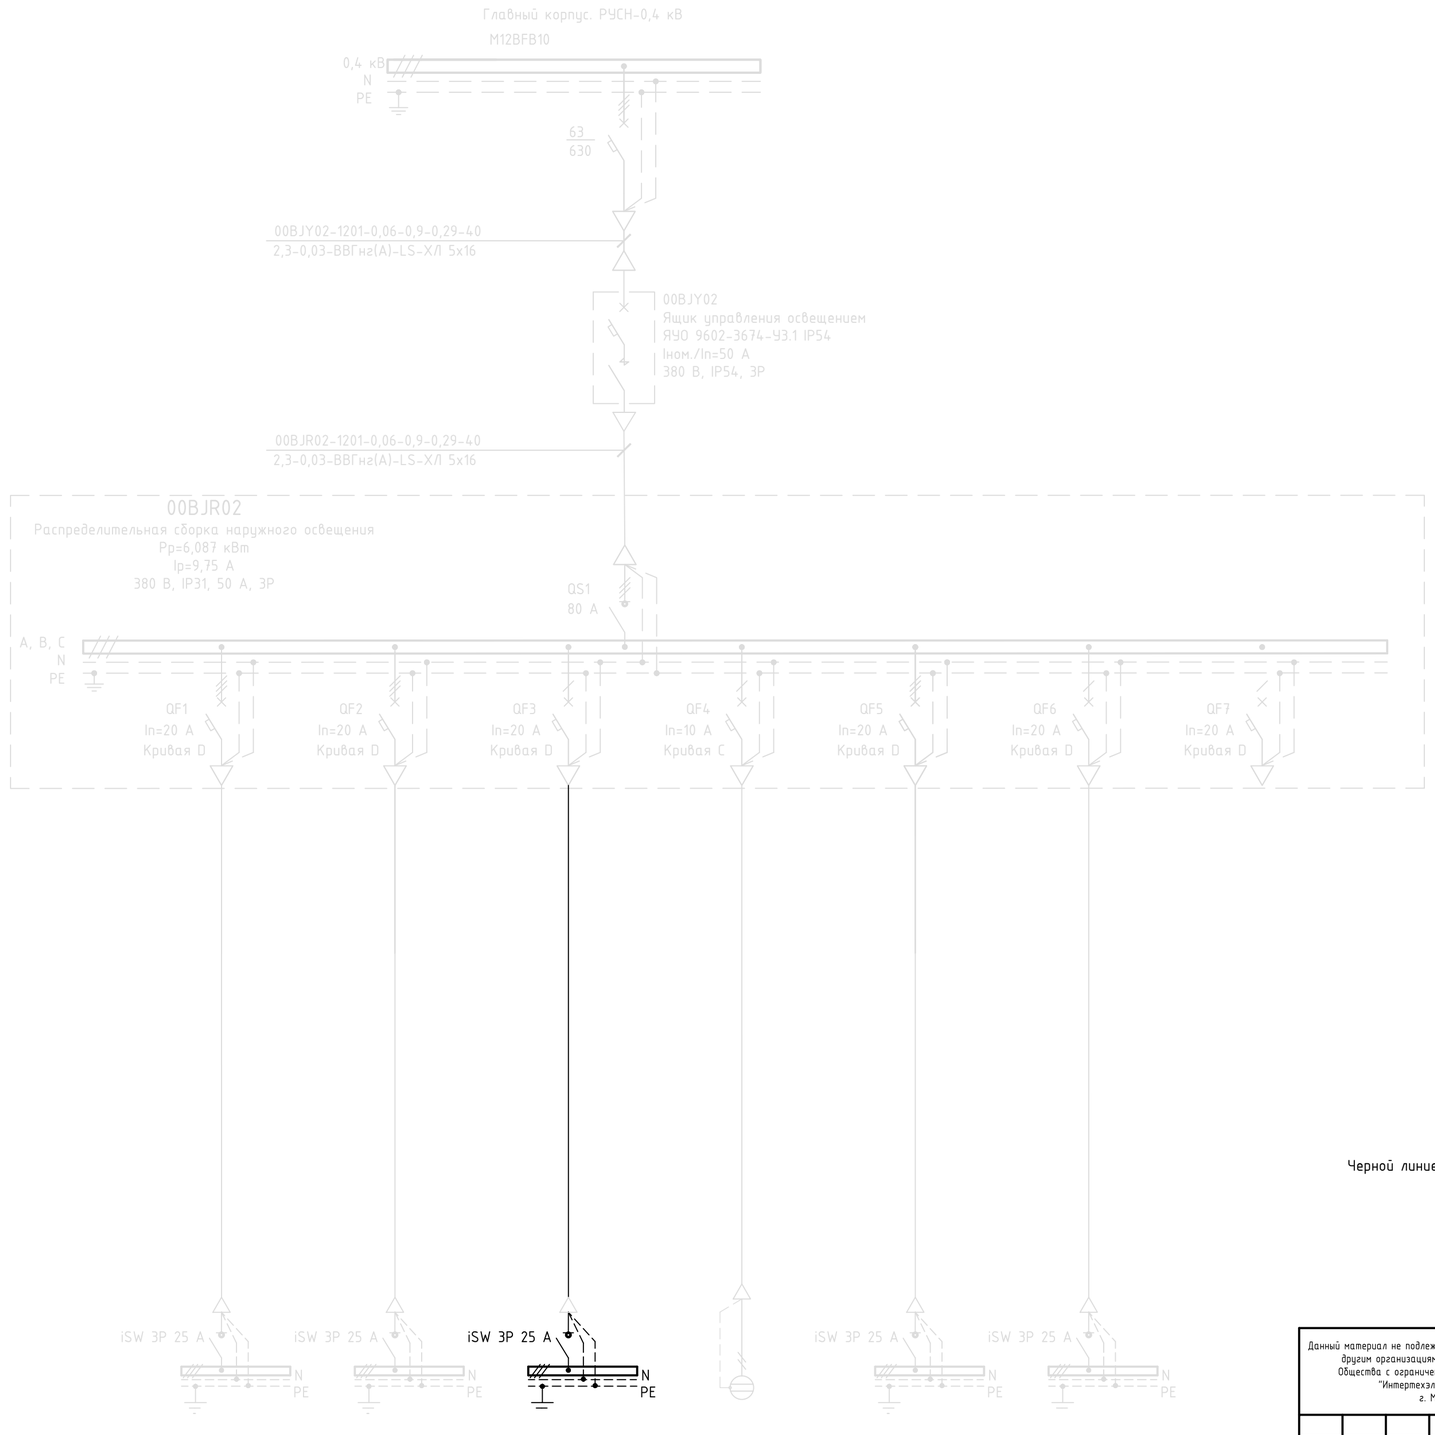

Черной линией выделено оборудование подключаемое при данном этапе строительства.

Источник питания							
Выключатель автоматический: -Обозначение -Номинальный ток, А -Уставка защиты от токов кз, А							
Маркировка-расчетная нагрузка, кВт -коэффициент мощности-расчетный ток, А -длина участка, м / Момент нагрузки, кВт*м - потеря напряжения, % -марка, сечение проводника							
Ящик управления освещением Маркировка Тип Номинальный ток Номинальное напряжение, степень защиты IP, количество фаз							
Распределительный щит:							
Аппарат на вводе: номинальный ток	Маркировка Расчетная мощность, кВт Расчетный ток, А Номинальное напряжение, номинальный ток, степень защиты IP, количество фаз						
Выключатель автоматический номинальный ток кривая отключения							
Сеть наружного освещения	Маркировка-расчетная нагрузка, кВт -коэффициент мощности-расчетный ток, А -длина участка, м / Момент нагрузки, кВт*м - потеря напряжения, % -марка, сечение проводника						
	Щиток групповой; аппарат на вводе, тип						
	Номер группы	B08BKS12	B08BKS13	00BJS02	№1	B08BKS14	00BJS03	–
	Установленная мощность, кВт	0,82	0,82	1,1	0,576	1,025	1,278	–
	Ток расчётный, А	1,31	1,31	5,44	2,76	1,64	6,11	–
	Наименование линии	Прожекторы на мачте М4	Прожекторы на мачте М5	Прожекторы на фасаде главного корпуса ось 53-59	Светильники на опорах	Прожекторы на мачте М6	Прожекторы на фасаде главного корпуса ось 66-85	Резерв

Взам. инв. № | Подп. и дата | Инв. № подл.

Данный материал не подлежит размножению или передаче другим организациям и лицам без согласия Общества с ограниченной ответственностью "Интертехэлектро-Проект" г. Москва

ИНТЕРТЕХЭЛЕКТРО ПРОЕКТ

D822921/0052Д-95-ПД-270000-ИОС1.2-Ч-08 / D822921/0052D-95-0-000-BKS-IOS1.2-PD

ГТЭС Иркинская 867 МВт

Изм.	Кол.уч.	Лист	№док.	Подп.	Дата
Разраб.		Галяуд			08.07.22
Проверил		Бартаев			08.07.22
Гл. спец.		Бартаев			08.07.22
Нач. отд.		Бланин			08.07.22
Н. контр.		Бланин			08.07.22
ГИП		Курис			08.07.22

Система электроснабжения

Стадия	Лист	Листов
П	7	

Наружное освещение. Распределительный щит. Схема электрическая принципиальная

филиал ООО "ИТЭ-Проект" в г. Екатеринбурге

Формат А2

ЭТАП 6

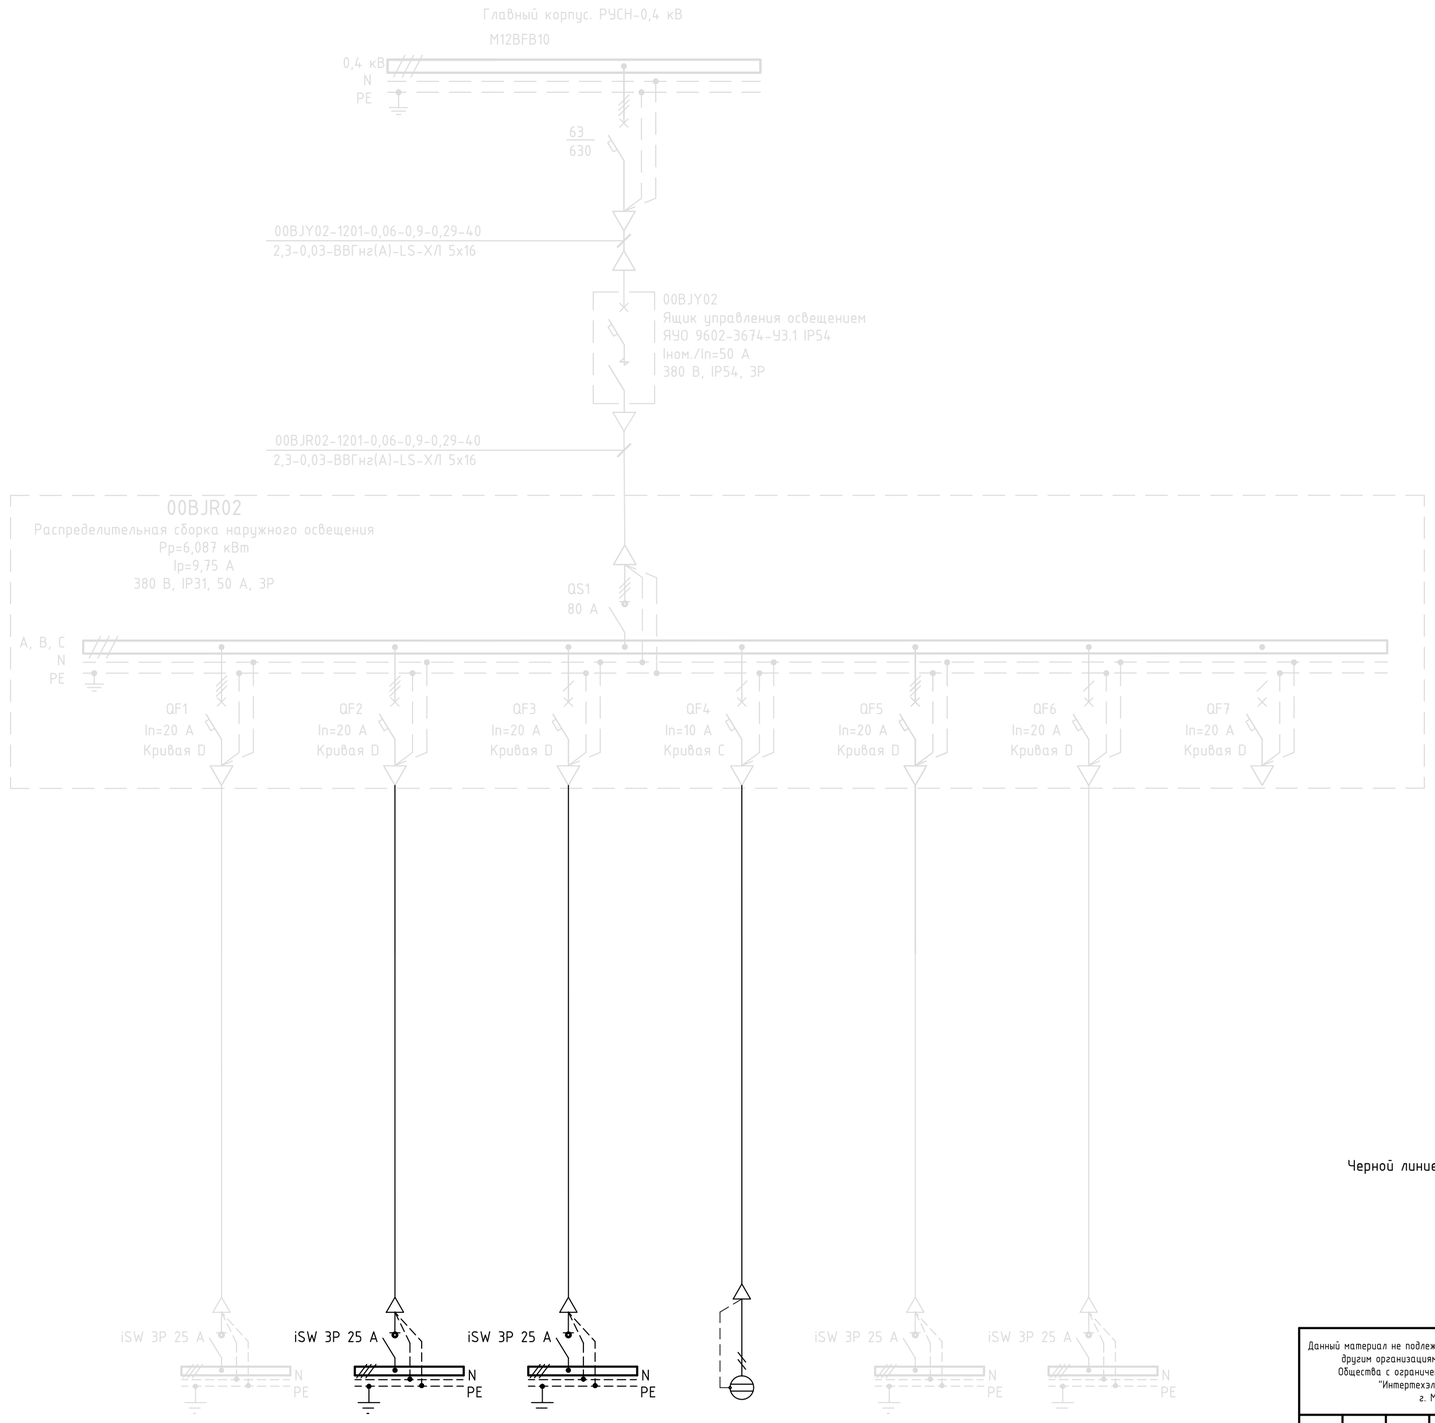

Черной линией выделено оборудование подключаемое при данном этапе строительства.

Источник питания							
Выключатель автоматический: -Обозначение -Номинальный ток, А -Уставка защиты от токов кз, А							
Маркировка-расчетная нагрузка, кВт -коэффициент мощности-расчетный ток, А -длина участка, м / Момент нагрузки, кВт*м - потеря напряжения, % -марка, сечение проводника							
Ящик управления освещением Маркировка Тип Номинальный ток Номинальное напряжение, степень защиты IP, количество фаз							
Распределительный щит:							
Аппарат на вводе: номинальный ток	Маркировка Расчетная мощность, кВт Расчетный ток, А Номинальное напряжение, номинальный ток, степень защиты IP, количество фаз						
Выключатель автоматический номинальный ток кривая отключения							
Сеть наружного освещения	Маркировка-расчетная нагрузка, кВт -коэффициент мощности-расчетный ток, А -длина участка, м / Момент нагрузки, кВт*м - потеря напряжения, % -марка, сечение проводника						
	Щиток групповой; аппарат на вводе, тип						
	Номер группы	B08BKS12	B08BKS13	00BJS02	№1	B08BKS14	00BJS03	–
	Установленная мощность, кВт	0,82	0,82	1,1	0,576	1,025	1,278	–
	Ток расчётный, А	1,31	1,31	5,44	2,76	1,64	6,11	–
	Наименование линии	Прожекторы на мачте M4	Прожекторы на мачте M5	Прожекторы на фасаде главного корпуса ось 59-66	Светильники на опорах	Прожекторы на мачте M6	Прожекторы на фасаде главного корпуса ось 66-85	Резерв

Взам. инв. № | Подп. и дата | Инв. № подл.

Данный материал не подлежит размножению или передаче другим организациям и лицам без согласия Общества с ограниченной ответственностью "Интертехэлектро-Проект" г. Москва

ИНТЕРТЕХЭЛЕКТРО ПРОЕКТ

D822921/0052Д-95-ПД-270000-ИОС1.2-Ч-08 / D822921/0052D-95-0-000-BKS-IOS1.2-PD

ГТЭС Иркинская 867 МВт

Изм.	Кол.уч.	Лист	№док.	Подп.	Дата
Разраб.		Галяуд			08.07.22
Проверил		Бартаев			08.07.22
Гл. спец.		Бартаев			08.07.22
Нач. отд.		Бланин			08.07.22
Н. контр.		Бланин			08.07.22
ГИП		Курис			08.07.22

Система электроснабжения

Стадия	Лист	Листов
П	8	

Наружное освещение. Распределительный щит. Схема электрическая принципиальная

филиал ООО "ИТЭ-Проект" в г. Екатеринбурге

Формат А2

ЭТАП 7

Источник питания	
Выключатель автоматический: -Обозначение -Номинальный ток, А -Уставка защиты от токов кз, А	
Маркировка-расчетная нагрузка, кВт -коэффициент мощности-расчетный ток, А -длина участка, м Момент нагрузки, кВт*м - потеря напряжения, % -марка, сечение проводника	
Ящик управления освещением Маркировка Тип Номинальный ток Номинальное напряжение, степень защиты IP, количество фаз	
Распределительный щит:	
Аппарат на вводе: номинальный ток	Маркировка Расчетная мощность, кВт Расчетный ток, А Номинальное напряжение, номинальный ток, степень защиты IP, количество фаз
Выключатель автоматический номинальный ток кривая отключения	
Сеть наружного освещения	Маркировка-расчетная нагрузка, кВт -коэффициент мощности-расчетный ток, А -длина участка, м Момент нагрузки, кВт*м - потеря напряжения, % -марка, сечение проводника
	Щиток групповой; аппарат на вводе, тип
	Номер группы
	Установленная мощность, кВт
	Ток расчётный, А
	Наименование линии

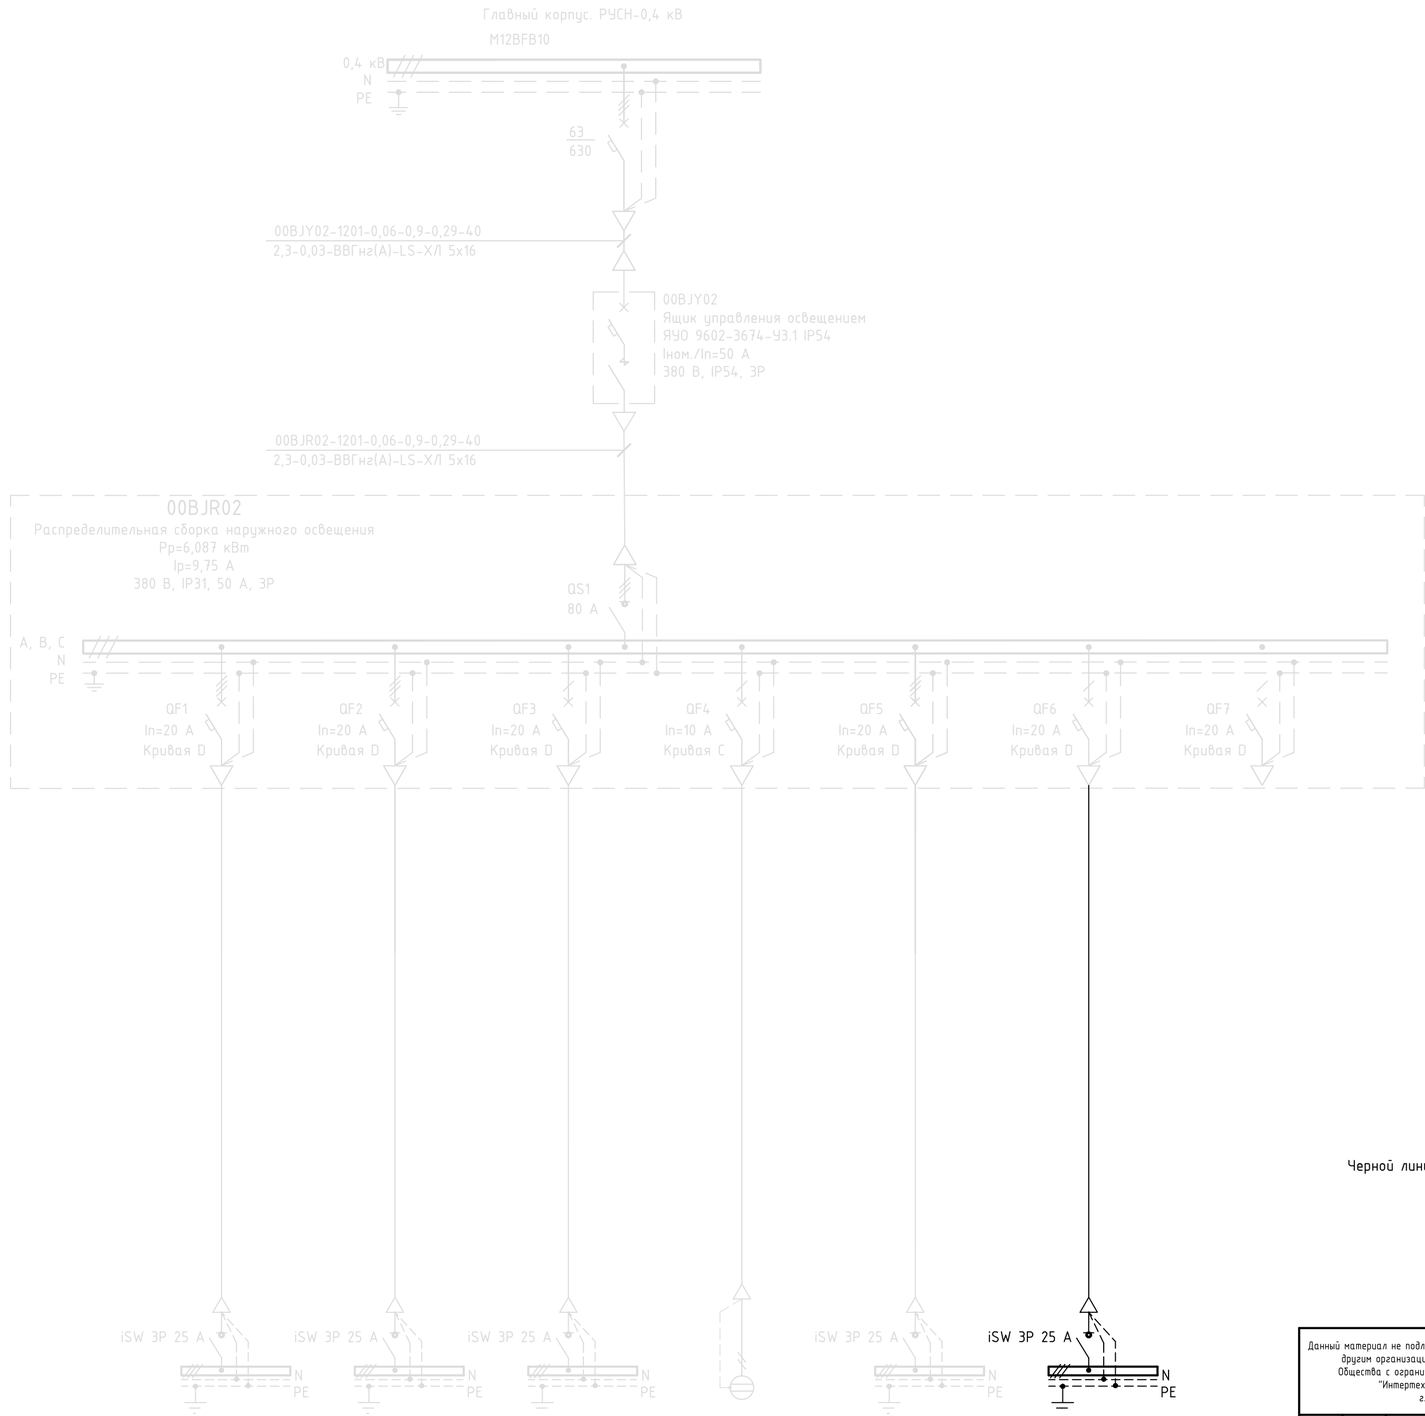

B08BKS12	B08BKS13	00BJS02	№1	B08BKS14	00BJS03	-
0,82	0,82	1,1	0,576	1,025	1,278	-
1,31	1,31	5,44	2,76	1,64	6,11	-
Прожекторы на мачте М4	Прожекторы на мачте М5	Прожекторы на фасаде главного корпуса ось 59-66	Светильники на опорах	Прожекторы на мачте М6	Прожекторы на фасаде главного корпуса ось 66-72	Резерв

Черной линией выделено оборудование подключаемое при данном этапе строительства.

Взам. инв. № | Подп. и дата | Инв. № подл.

Данный материал не подлежит размножению или передаче другим организациям и лицам без согласия Общества с ограниченной ответственностью "Интертехэлектро-Проект" г. Москва

ИНТЕРТЕХЭЛЕКТРО ПРОЕКТ

D822921/0052Д-95-ПД-270000-ИОС1.2-Ч-08 /
D822921/0052D-95-0-000-BKS-IOS1.2-PD

ГТЭС Иркинская 867 МВт

Изм.	Кол.уч.	Лист	№док.	Подп.	Дата
Разраб.		Галяув			08.07.22
Проверил		Бартаев			08.07.22
Гл. спец.		Бартаев			08.07.22
Нач. отд.		Бланин			08.07.22
Н. контр.		Бланин			08.07.22
ГИП		Курис			08.07.22

Система электроснабжения

Стадия	Лист	Листов
П	9	

Наружное освещение. Распределительный щит. Схема электрическая принципиальная

филиал ООО "ИТЭ-Проект" в г. Екатеринбурге

Формат А2

ЭТАП 8

Источник питания	
Выключатель автоматический: -Обозначение -Номинальный ток, А -Уставка защиты от токов кз, А	
Маркировка-расчетная нагрузка, кВт -коэффициент мощности-расчетный ток, А -длина участка, м Момент нагрузки, кВт*м - потеря напряжения, % -марка, сечение проводника	
Ящик управления освещением Маркировка Тип Номинальный ток Номинальное напряжение, степень защиты IP, количество фаз	
Распределительный щит:	
Аппарат на вводе: номинальный ток	Маркировка Расчетная мощность, кВт Расчетный ток, А Номинальное напряжение, номинальный ток, степень защиты IP, количество фаз
Выключатель автоматический номинальный ток кривая отключения	
Сеть наружного освещения	Маркировка-расчетная нагрузка, кВт -коэффициент мощности-расчетный ток, А -длина участка, м Момент нагрузки, кВт*м - потеря напряжения, % -марка, сечение проводника
	Щиток групповой; аппарат на вводе, тип
	Номер группы
	Установленная мощность, кВт
	Ток расчётный, А
	Наименование линии

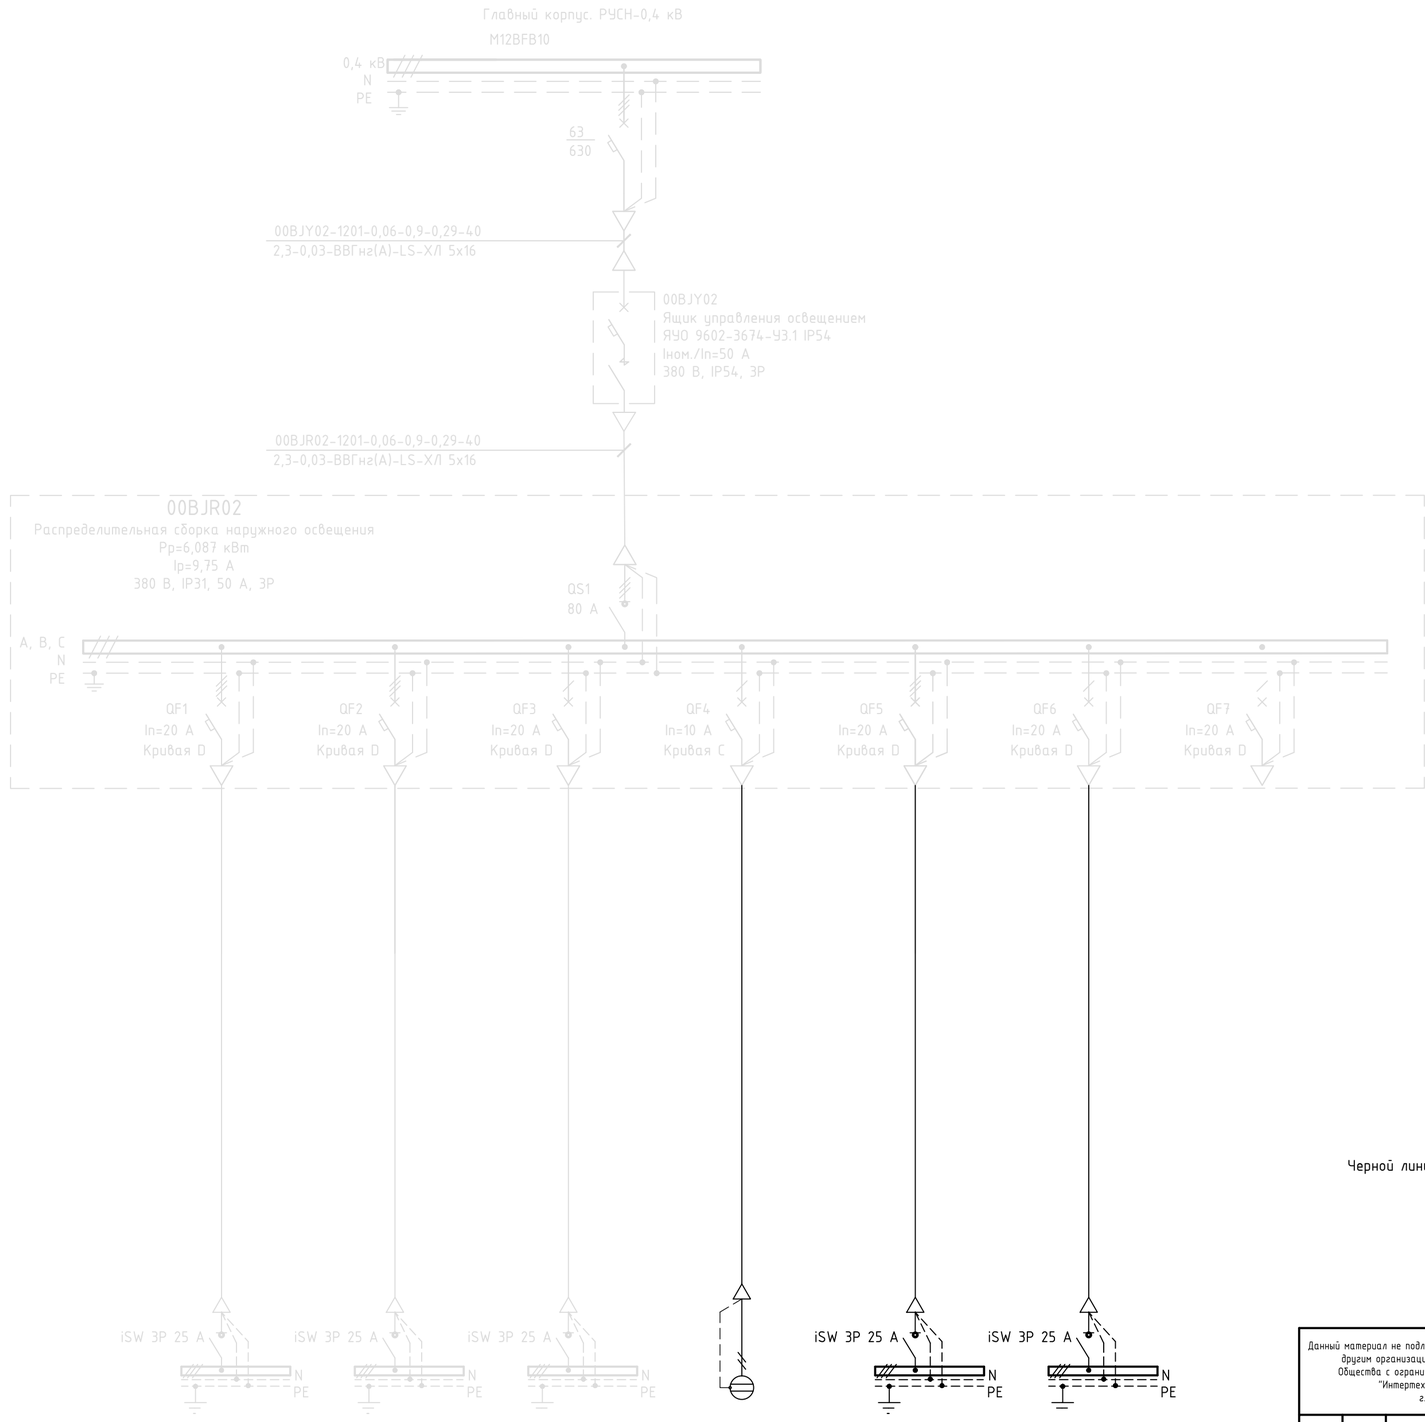

B08BKS12	B08BKS13	00BJS02	№1	B08BKS14	00BJS03	-
0,82	0,82	1,1	0,576	1,025	1,278	-
1,31	1,31	5,44	2,76	1,64	6,11	-
Прожекторы на мачте М4	Прожекторы на мачте М5	Прожекторы на фасаде главного корпуса ось 59-66	Светильники на опорах	Прожекторы на мачте М6	Прожекторы на фасаде главного корпуса ось 72-79	Резерв

Черной линией выделено оборудование подключаемое при данном этапе строительства.

Данный материал не подлежит размножению или передаче другим организациям и лицам без согласия Общества с ограниченной ответственностью "Интертехэлектро-Проект" г. Москва

ИНТЕРТЕХЭЛЕКТРО ПРОЕКТ

D822921/0052Д-95-ПД-270000-ИОС1.2-Ч-08 /
D822921/0052D-95-0-000-BKS-IOS1.2-PD

ГТЭС Иркинская 867 МВт

Изм.	Кол.уч.	Лист	№док.	Подп.	Дата
Разраб.		Галяуд			08.07.22
Проверил		Бартаев			08.07.22
Гл. спец.		Бартаев			08.07.22
Нач. отд.		Бланин			08.07.22
Н. контр.		Бланин			08.07.22
ГИП		Курис			08.07.22

Система электроснабжения

Стадия	Лист	Листов
П	10	

Наружное освещение. Распределительный щит. Схема электрическая принципиальная

филиал ООО "ИТЭ-Проект" в г. Екатеринбурге

Взам. инв. № | Подп. и дата | Инв. № подл.

Формат А2

ЭТАП 9

Источник питания	
Выключатель автоматический: -Обозначение -Номинальный ток, А -Уставка защиты от токов кз, А	
Маркировка-расчетная нагрузка, кВт -коэффициент мощности-расчетный ток, А -длина участка, м Момент нагрузки, кВт*м - потеря напряжения, % -марка, сечение проводника	
Ящик управления освещением Маркировка Тип Номинальный ток Номинальное напряжение, степень защиты IP, количество фаз	
Распределительный щит:	
Аппарат на вводе: номинальный ток	Маркировка Расчетная мощность, кВт Расчетный ток, А Номинальное напряжение, номинальный ток, степень защиты IP, количество фаз
Выключатель автоматический номинальный ток кривая отключения	
Сеть наружного освещения	Маркировка-расчетная нагрузка, кВт -коэффициент мощности-расчетный ток, А -длина участка, м Момент нагрузки, кВт*м - потеря напряжения, % -марка, сечение проводника
	Щиток групповой; аппарат на вводе, тип
	Номер группы
	Установленная мощность, кВт
	Ток расчётный, А
	Наименование линии

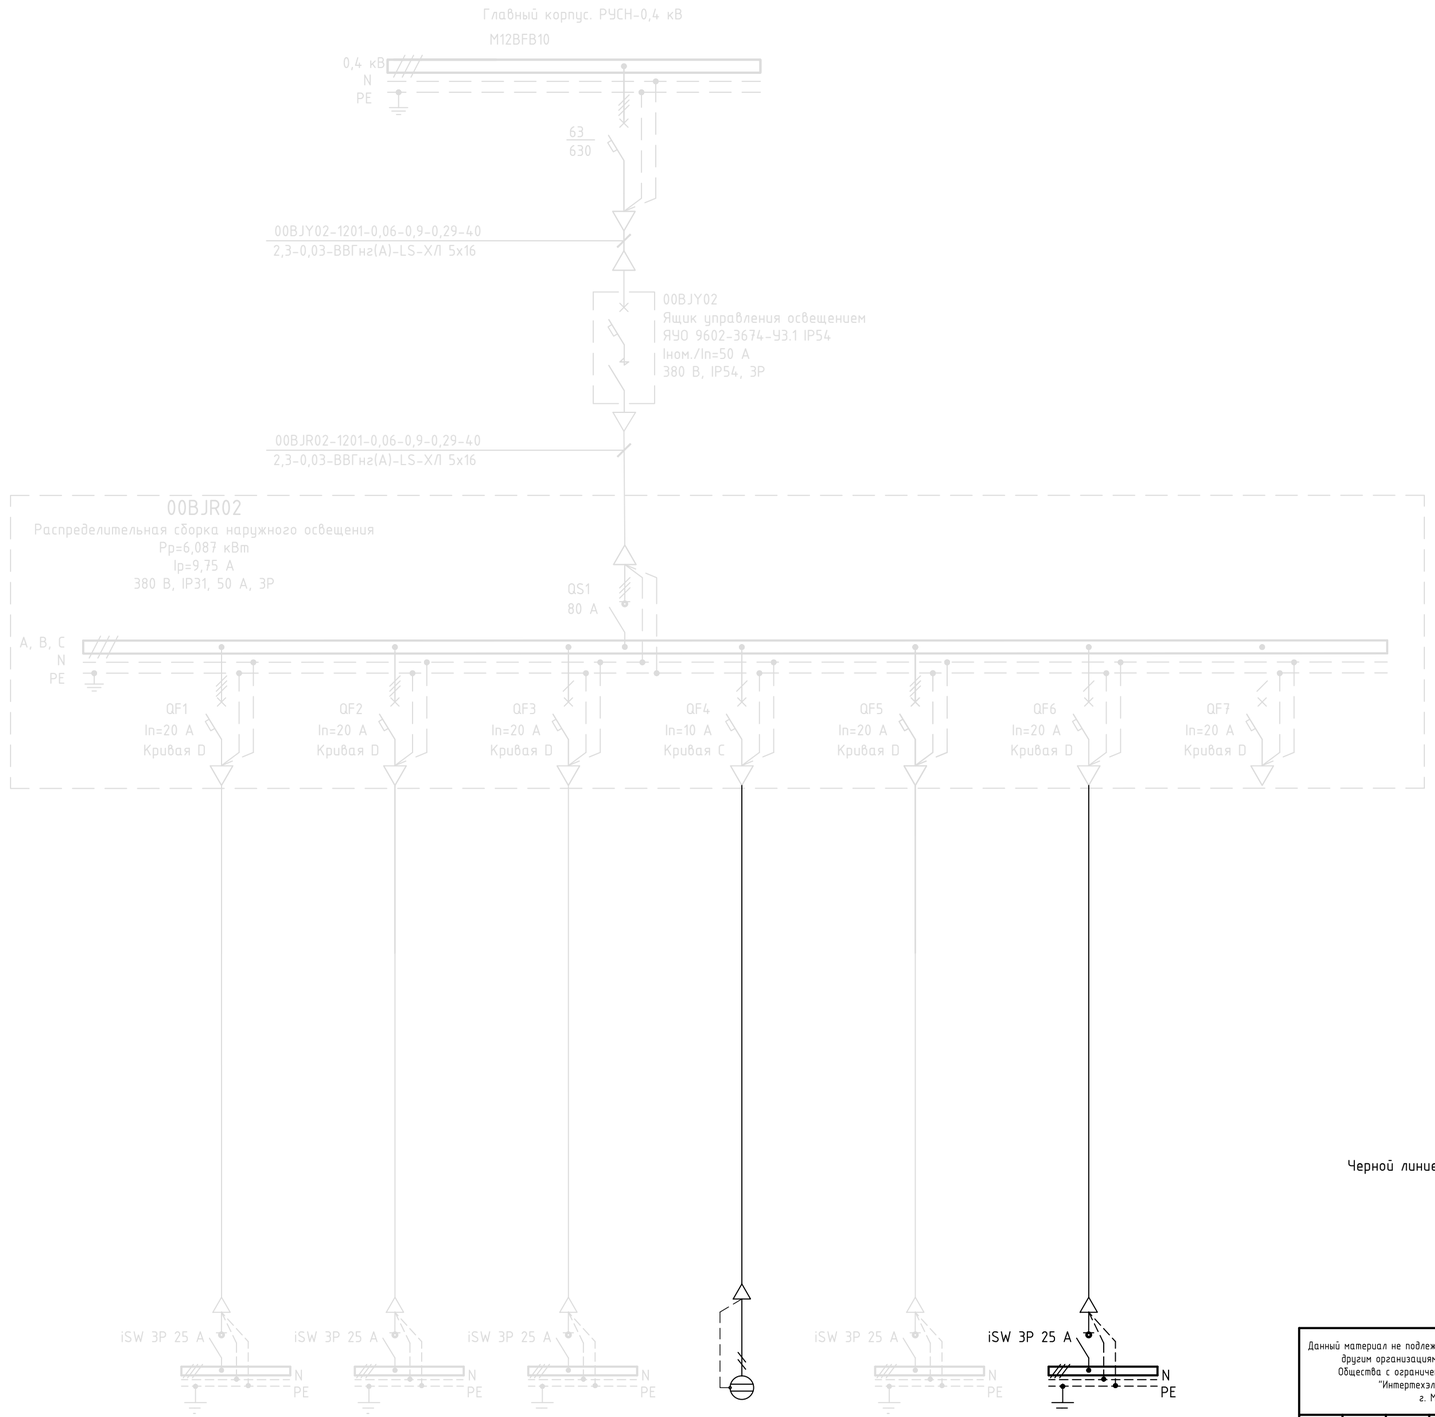

B08BKS12	B08BKS13	00BJS02	№1	B08BKS14	00BJS03	-
0,82	0,82	1,1	0,576	1,025	1,278	-
1,31	1,31	5,44	2,76	1,64	6,11	-
Прожекторы на мачте М4	Прожекторы на мачте М5	Прожекторы на фасаде главного корпуса ось 59-66	Светильники на опорах	Прожекторы на мачте М6	Прожекторы на фасаде главного корпуса ось 79-85	Резерв

Черной линией выделено оборудование подключаемое при данном этапе строительства.

Инв. № подл. | Подп. и дата | Взам. инв. №

Данный материал не подлежит размножению или передаче другим организациям и лицам без согласия Общества с ограниченной ответственностью "Интертехэлектро-Проект" г. Москва

ИНТЕРТЕХЭЛЕКТРО ПРОЕКТ

D822921/0052Д-95-ПД-270000-ИОС1.2-Ч-08 /
D822921/0052D-95-0-000-BKS-IOS1.2-PD

ГТЭС Иркинская 867 МВт

Изм.	Кол.уч.	Лист	№док.	Подп.	Дата
Разраб.		Галяуд			08.07.22
Проверил		Бартаев			08.07.22
Гл. спец.		Бартаев			08.07.22
Нач. отд.		Бланин			08.07.22
Н. контр.		Бланин			08.07.22
ГИП		Курис			08.07.22

Система электроснабжения

Стадия	Лист	Листов
П	11	

Наружное освещение. Распределительный щит. Схема электрическая принципиальная

филиал ООО "ИТЭ-Проект" в г. Екатеринбурге

Формат А2

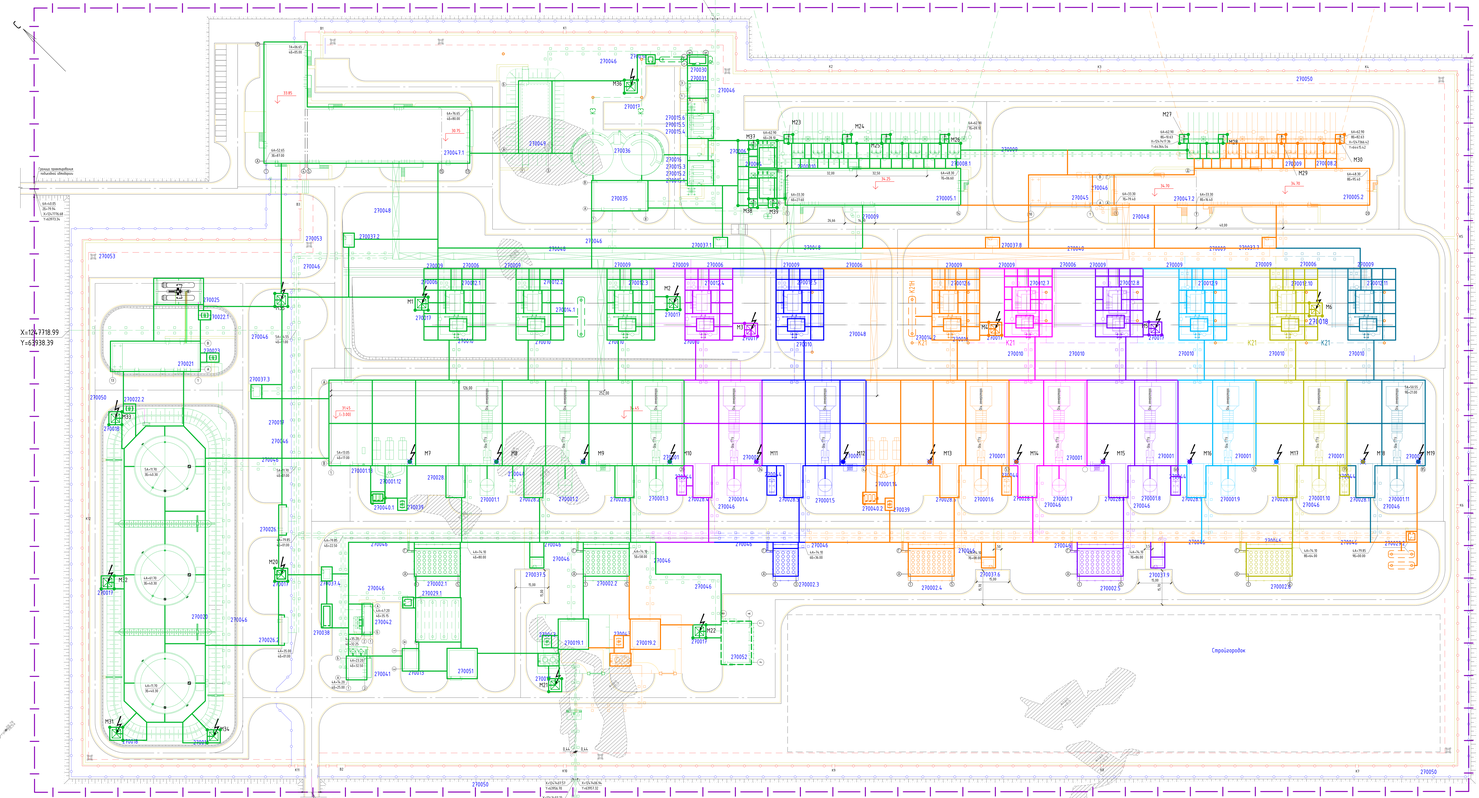
Строительная площадка
Строительная площадка
Строительная площадка
Строительная площадка
X=126.7718.99
Y=63938.39
270053
270025
270022.1
270022.2
270021
270033
270056
270037.3
270009
270004
270026
270026.1
270026.2
270038
270031
270044
270046
270048
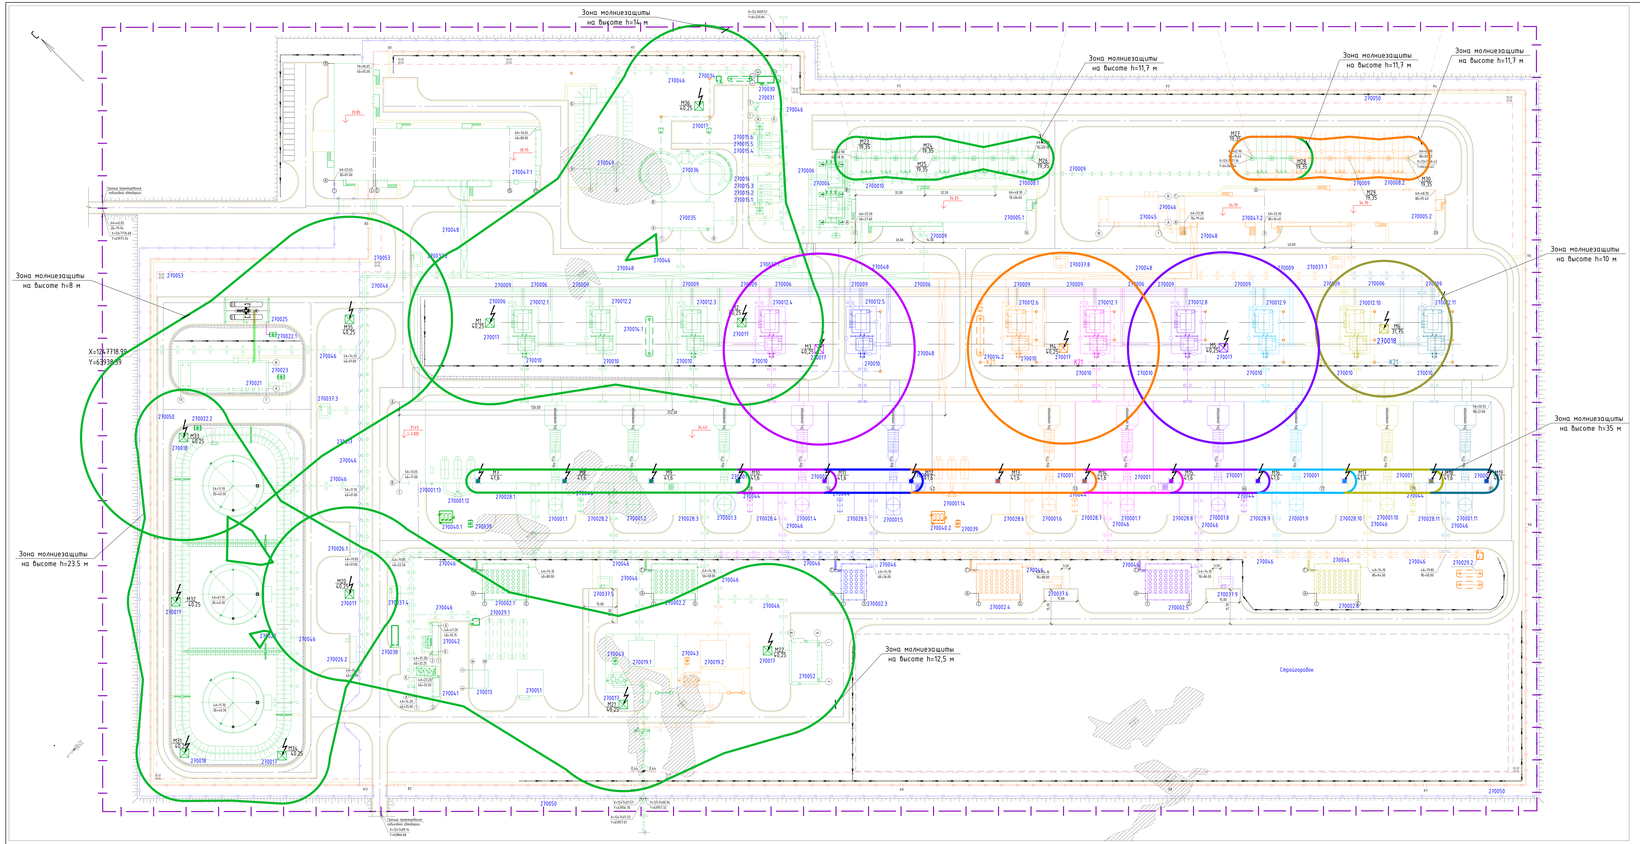


Экспликация проектируемых зданий и сооружений

Номер на плане		Наименование	Примечание
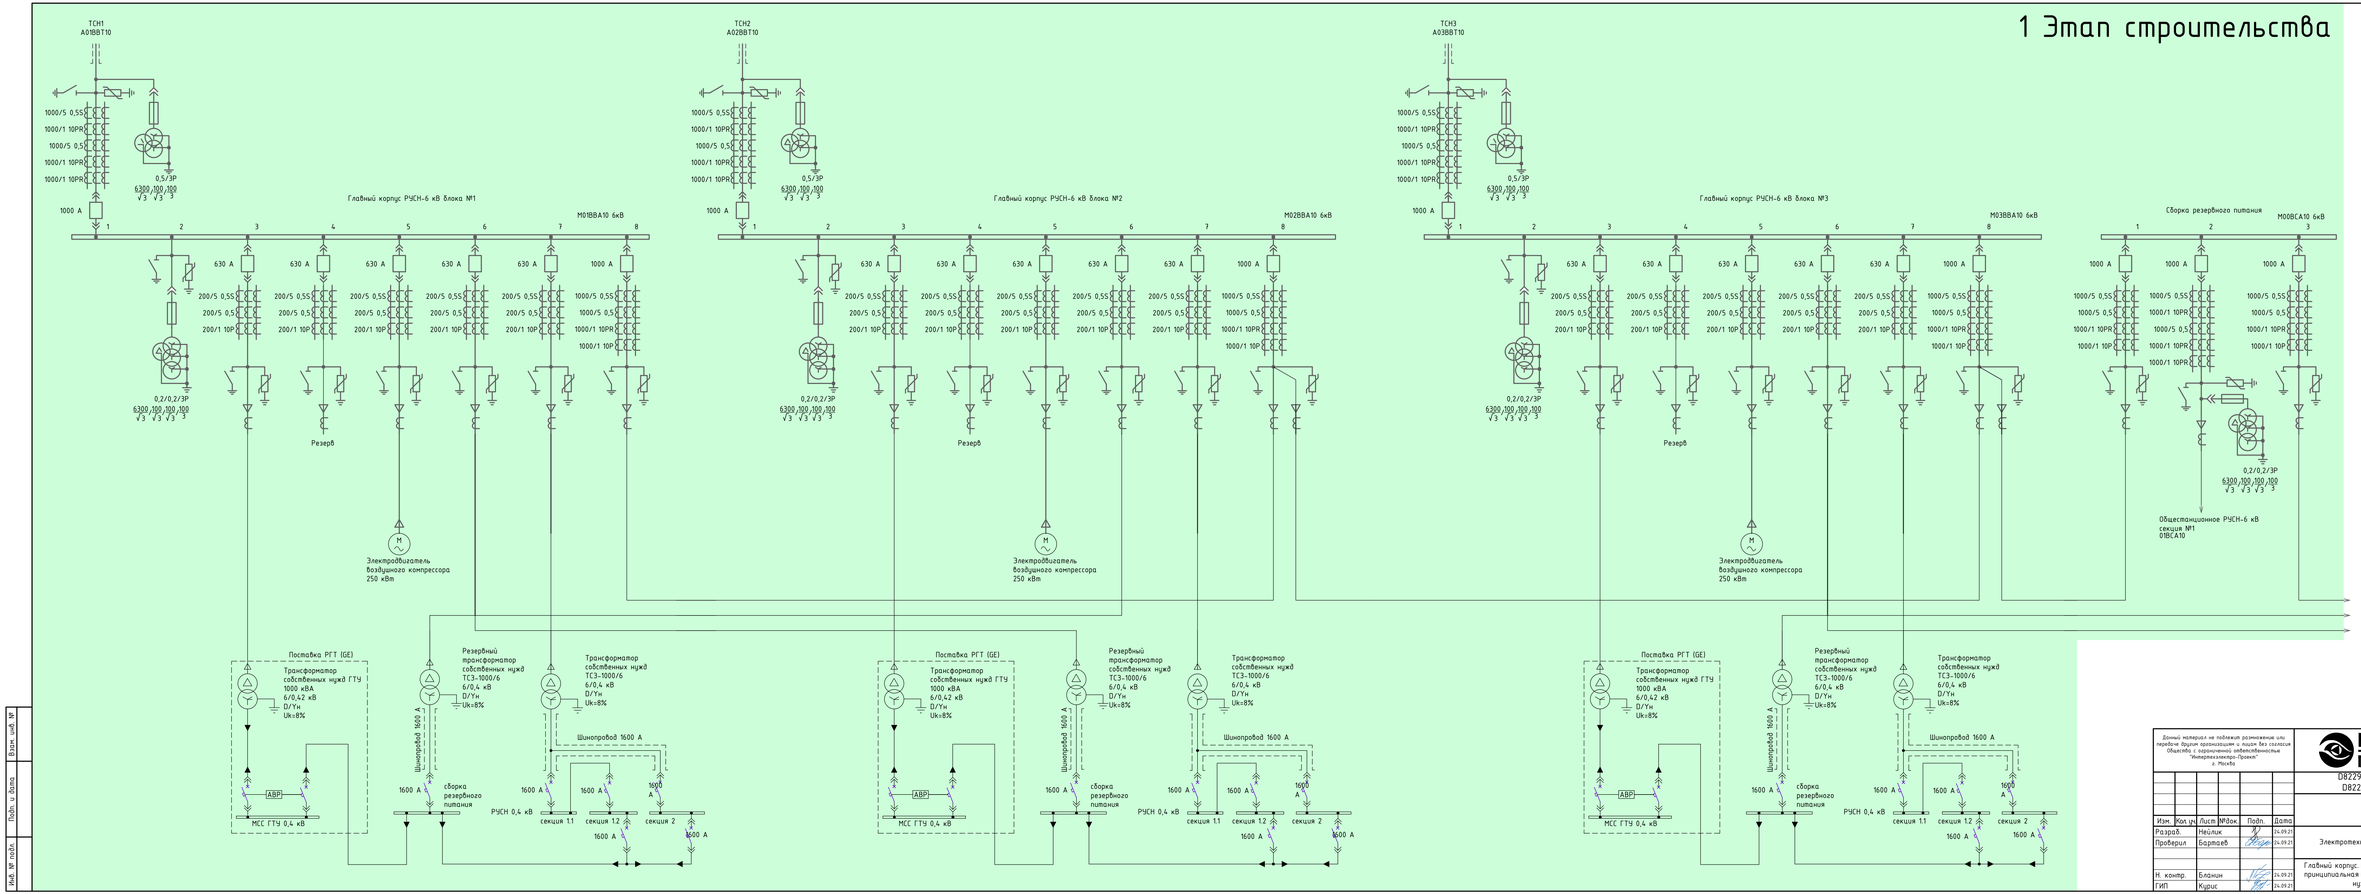

Изм.	Кол. уч.	Лист	№док.	Подп.	Дата
Разраб.		Нейлик			24.09.21
Проверил		Бартасев			24.09.21
Н. контр.		Бланин			24.09.21
ГИП		Курис			24.09.21

Данный материал не подлежит размножению или передаче другим организациям и лицам без согласия Общества с ограниченной ответственностью "Интертехэлектро-Проект" г. Москва

ИНТЕРТЕХЭЛЕКТРО ПРОЕКТ

Д822921/005ZД-95-ПД-270000-ИОСТ.2-Ч-13
Д822921/005ZD-95-0-M00-BB_-IOS1.2-PD

ГТЭС Иркинская 867 МВт

Электротехнические решения

Стадия	Лист	Листов
П	1	5

Главный корпус. Схема электрическая принципиальная питания собственных нужд 6 кВ

филиал ООО "ИТЭ-Проект" в г. Екатеринбурге

Формат А2

Взам. инв. №

Подп. и дата

Инв. № подл.

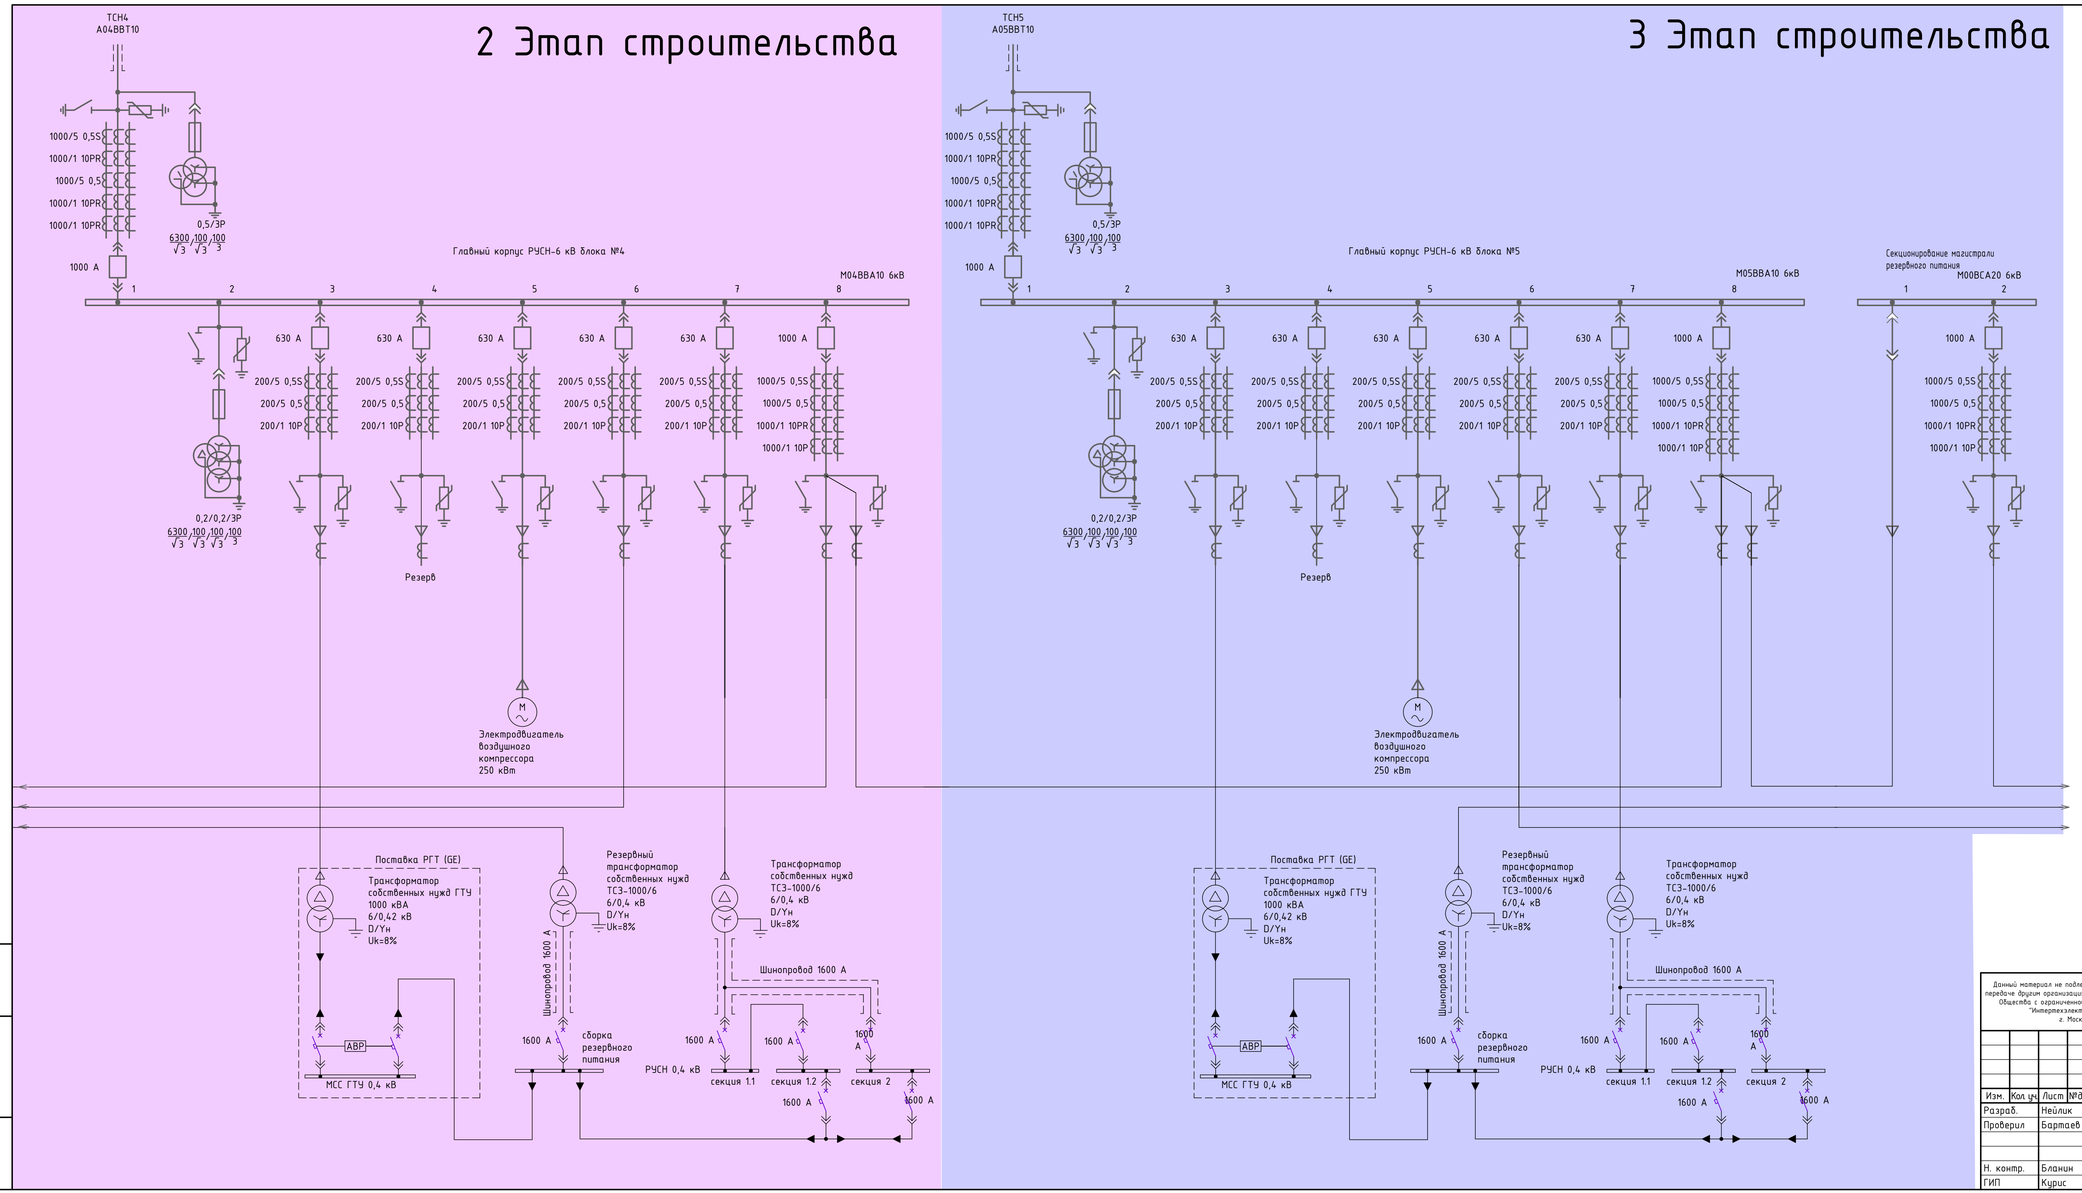

Взам. инв. №

Подп. и дата

Инв. № подл.

Данный материал не подлежит размножение или передаче другим организациям и лицам без согласия Общества с ограниченной ответственностью "Интертехэлектро-Проект" г. Москва

ИНТЕРТЕХЭЛЕКТРО ПРОЕКТ

D822921/0052Д-95-ПД-270000-ИОС1.2-Ч-13
D822921/0052D-95-0-M00-BB__-IOS1.2-PD

ГТЭС Иркинская 867 МВт

Изм.	Кол.уч.	Лист	№док.	Подп.	Дата
Разраб.		Нейлик			24.09.21
Проверил		Бартаев			24.09.21
Н. контр.		Бланин			24.09.21
ГИП		Курис			24.09.21

Электротехнические решения

Стадия	Лист	Листов
П	2	5

Главный корпус. Схема электрическая принципиальная питания собственных нужд 6 кВ

филиал ООО "ИТЭ-Проект" в г. Екатеринбурге

Формат А3х3

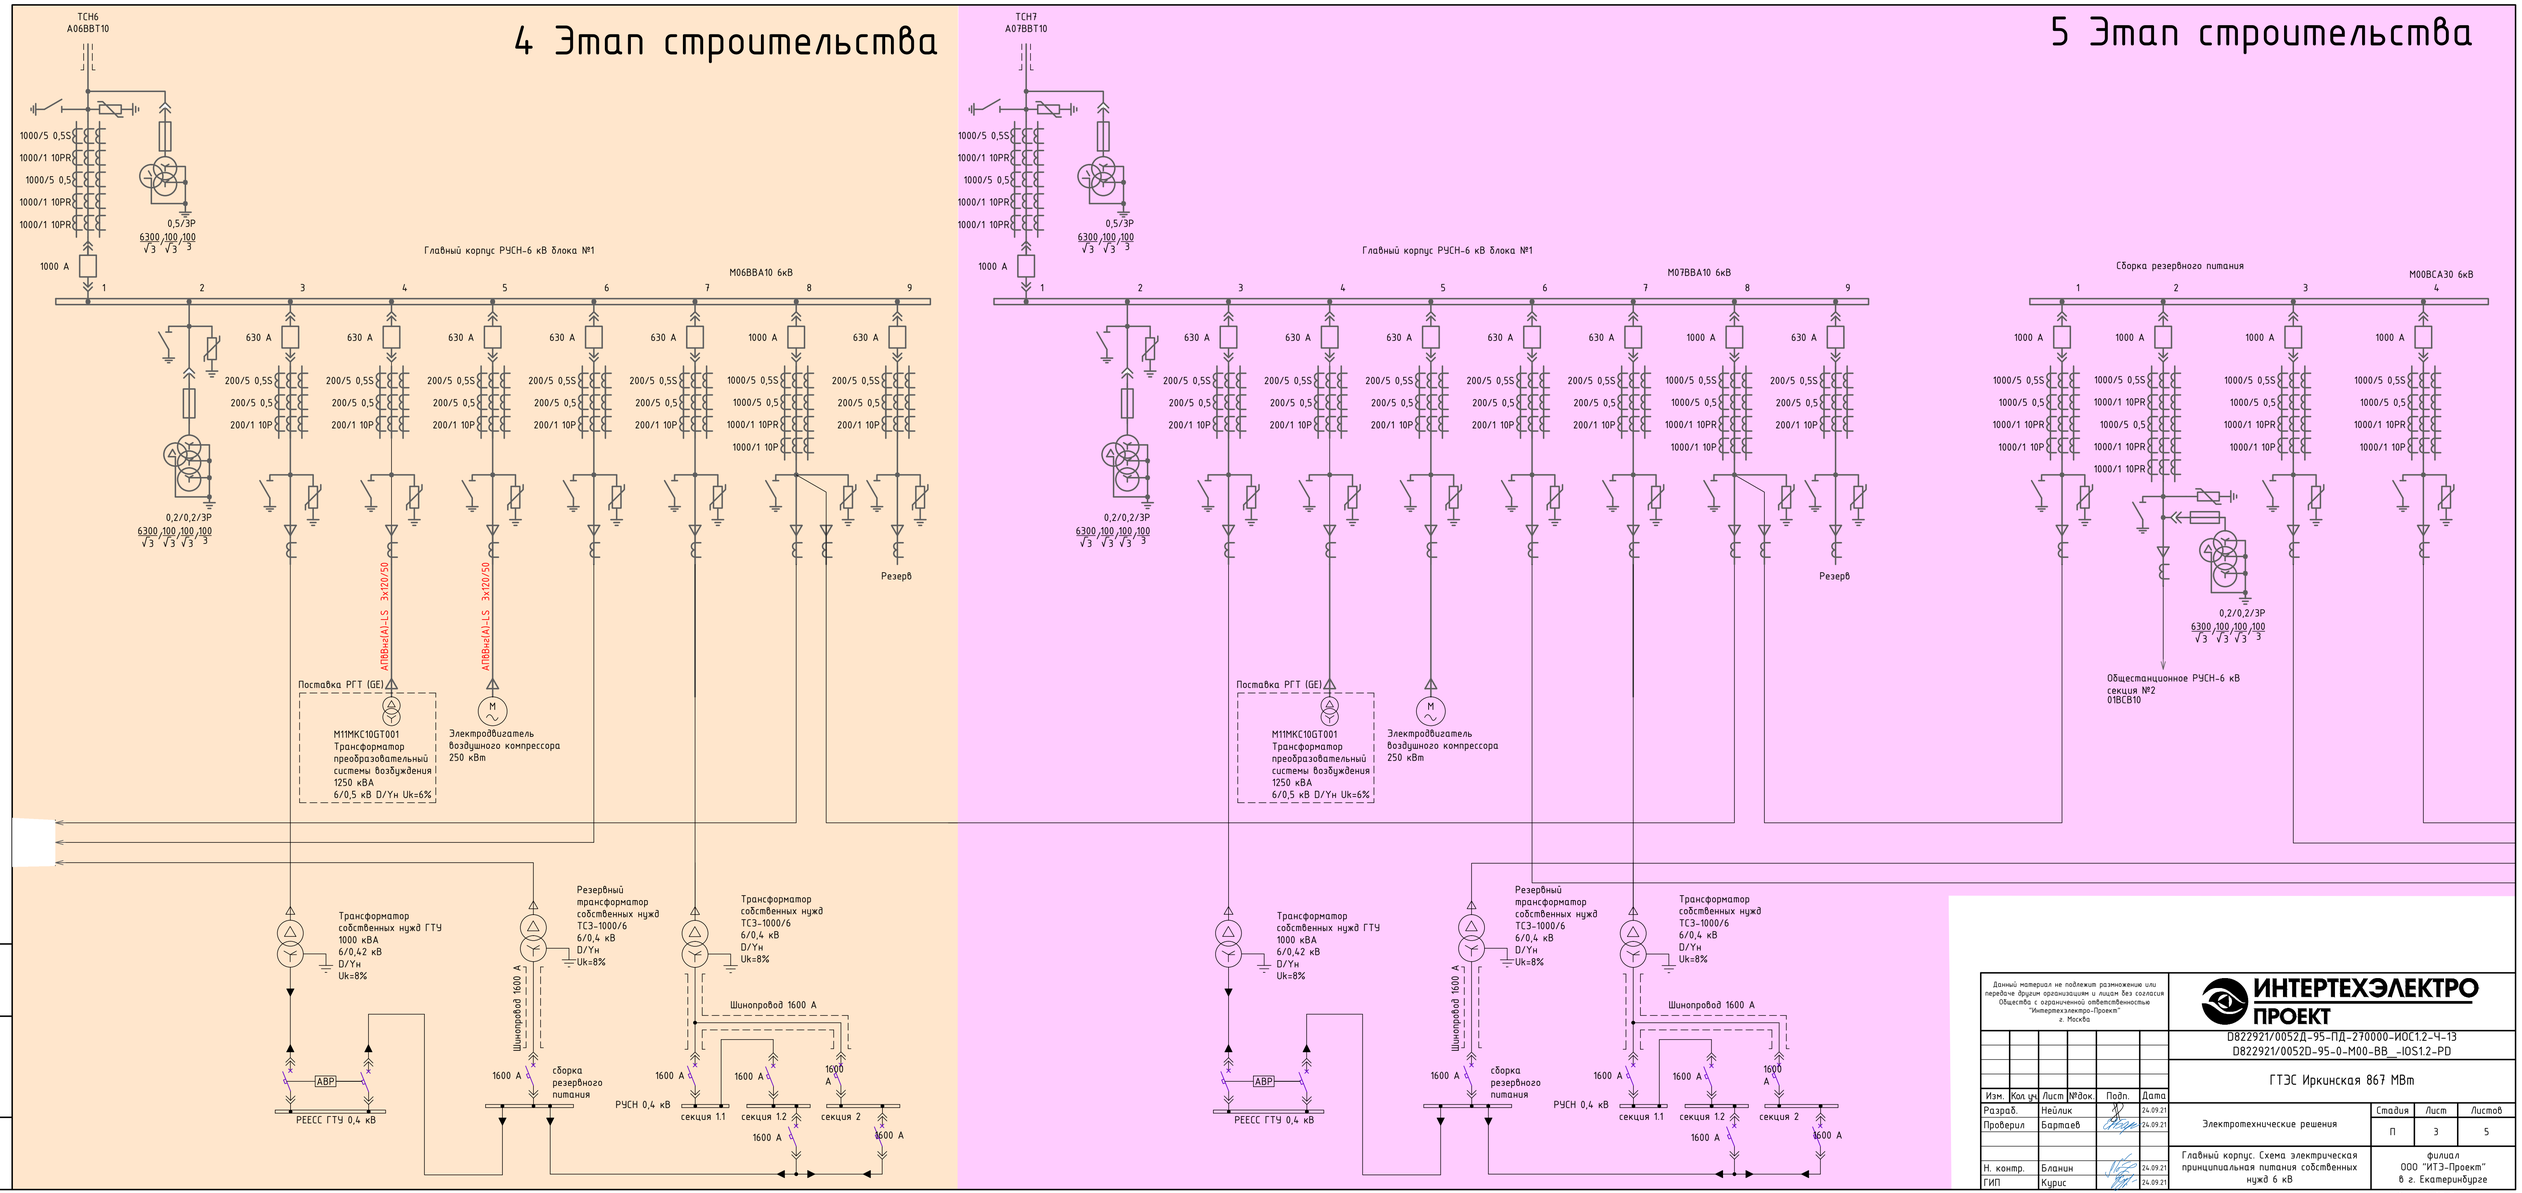

Данный материал не подлежит размножению или передаче другим организациям и лицам без согласия Общества с ограниченной ответственностью "Интертехэлектро-Проект" г. Москва

ИНТЕРТЕХЭЛЕКТРО ПРОЕКТ

D822921/0052Д-95-ПД-270000-ИОС1.2-Ч-13
D822921/0052D-95-0-M00-BB__IOS1.2-PD

ГТЭС Иркинская 867 МВт

Изм.	Кол.уч.	Лист	№док.	Подп.	Дата
Разраб.		Неилик			24.09.21
Проверил		Бартаев			24.09.21
Н. контр.		Бланин			24.09.21
ГИП		Курис			24.09.21

Электротехнические решения

Стадия	Лист	Листов
П	3	5

Главный корпус. Схема электрическая принципиальная питания собственных нужд 6 кВ

филиал ООО "ИТЭ-Проект" в г. Екатеринбурге

Взам. инв. №
Подп. и дата
Инв. № подл.

Формат А3х3

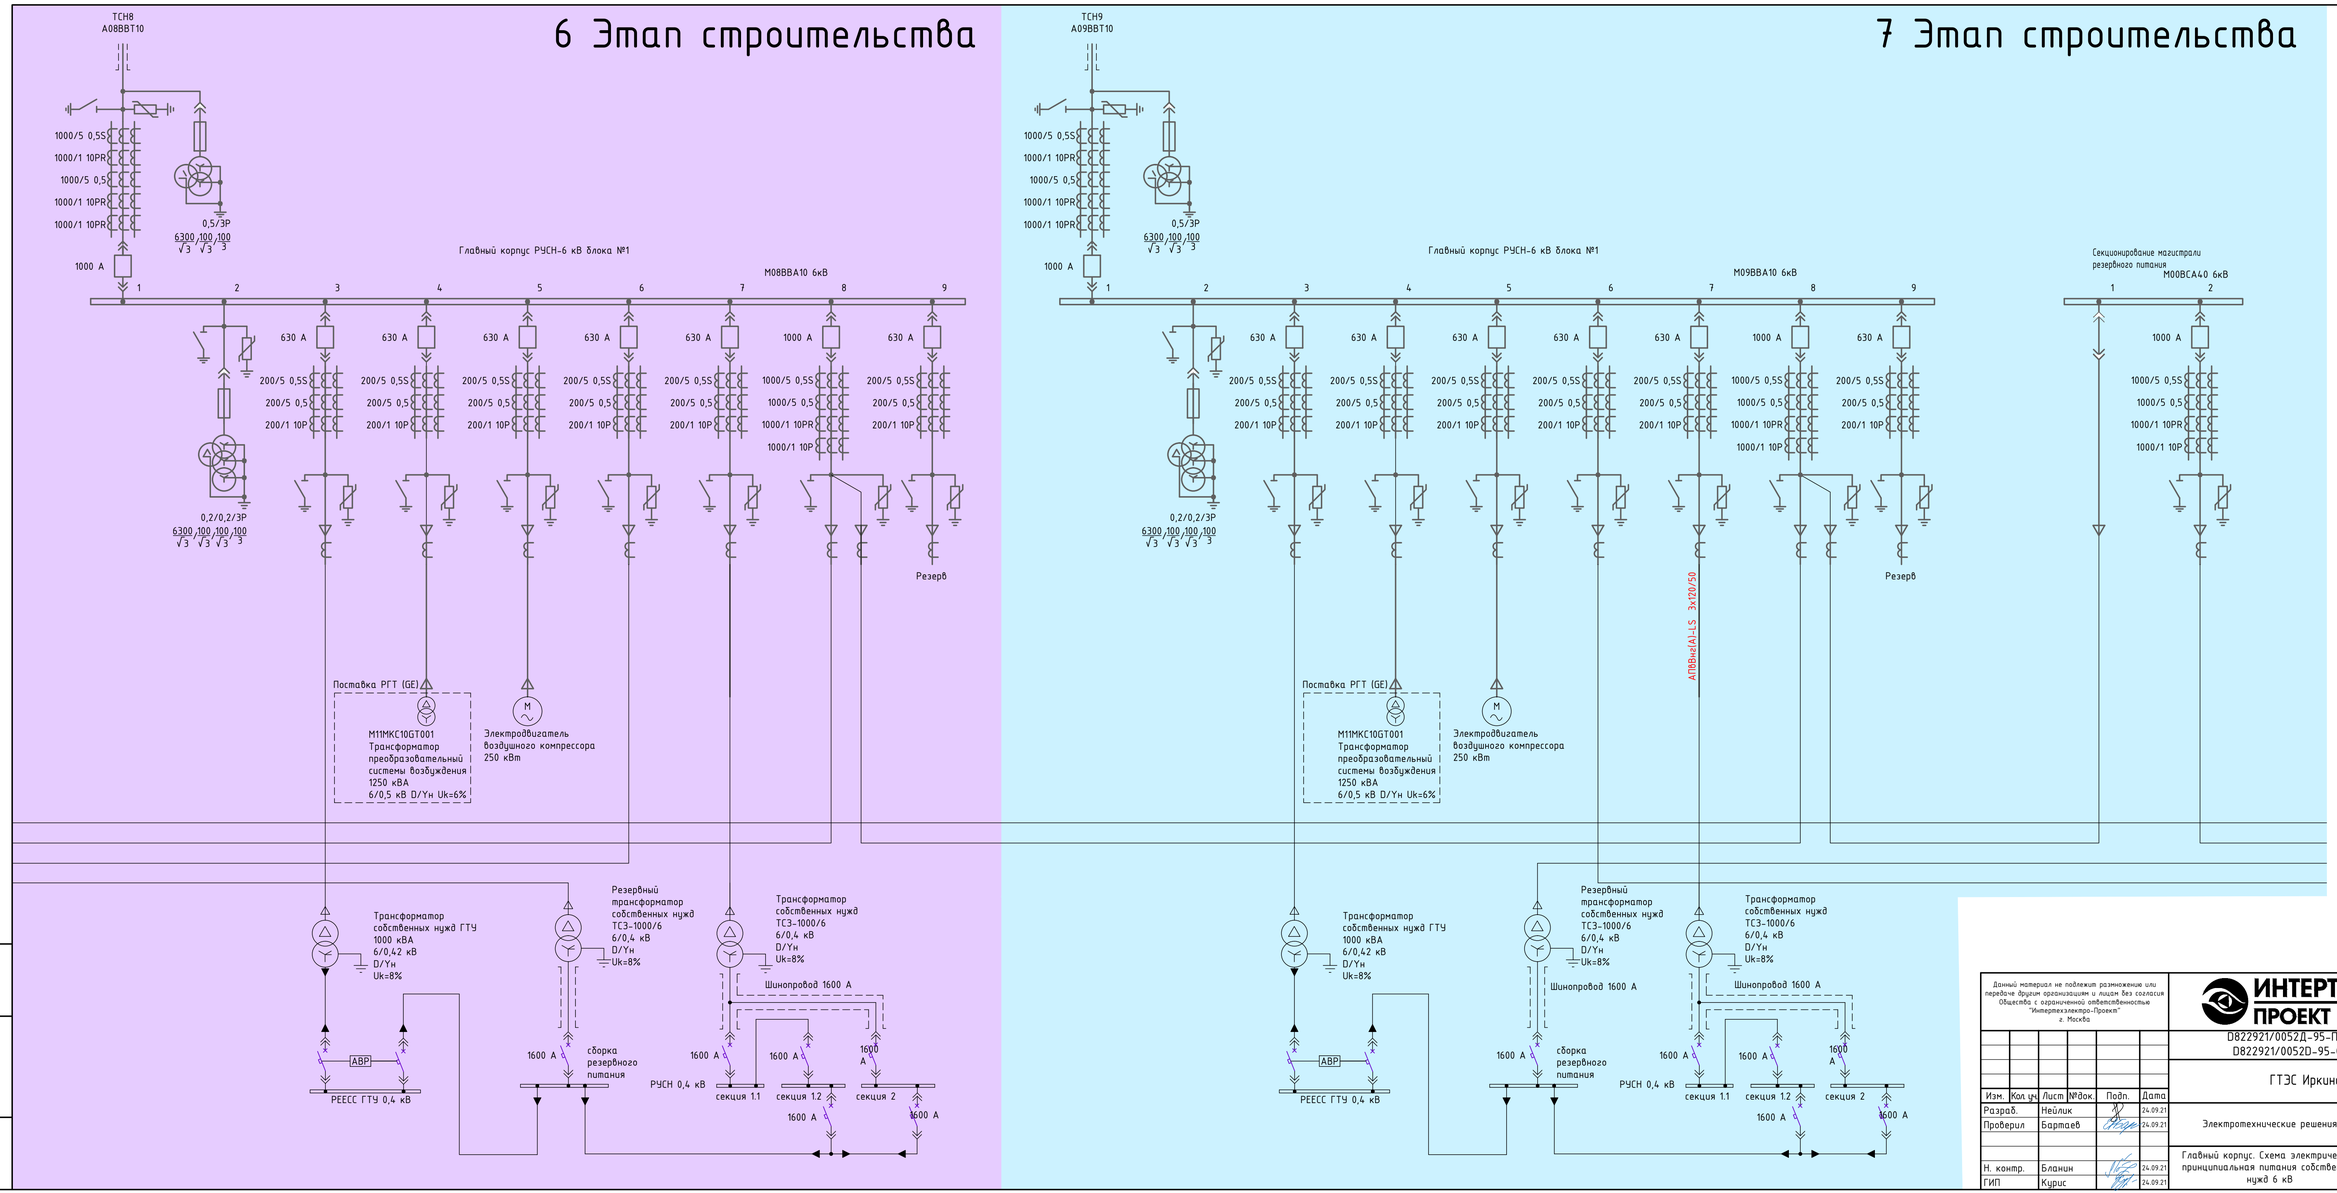

Взам. инв. №

Подп. и дата

Инв. № подл.

Данный материал не подлежит размножению или передаче другим организациям и лицам без согласия Общества с ограниченной ответственностью "Интертехэлектро-Проект" г. Москва

ИНТЕРТЕХЭЛЕКТРО ПРОЕКТ

D822921/0052Д-95-ПД-270000-ИОС1.2-Ч-13
D822921/0052D-95-0-M00-BB__-IOS1.2-PD

ГТЭС Иркинская 867 МВт

Изм.	Кол.уч.	Лист	№док.	Подп.	Дата
Разраб.		Неилик			24.09.21
Проверил		Бартаев			24.09.21
Н. контр.		Бланин			24.09.21
ГИП		Курис			24.09.21

Электротехнические решения

Стадия	Лист	Листов
П	4	5

Главный корпус. Схема электрическая принципиальная питания собственных нужд 6 кВ

филиал ООО "ИТЭ-Проект" в г. Екатеринбурге

Формат А3х3

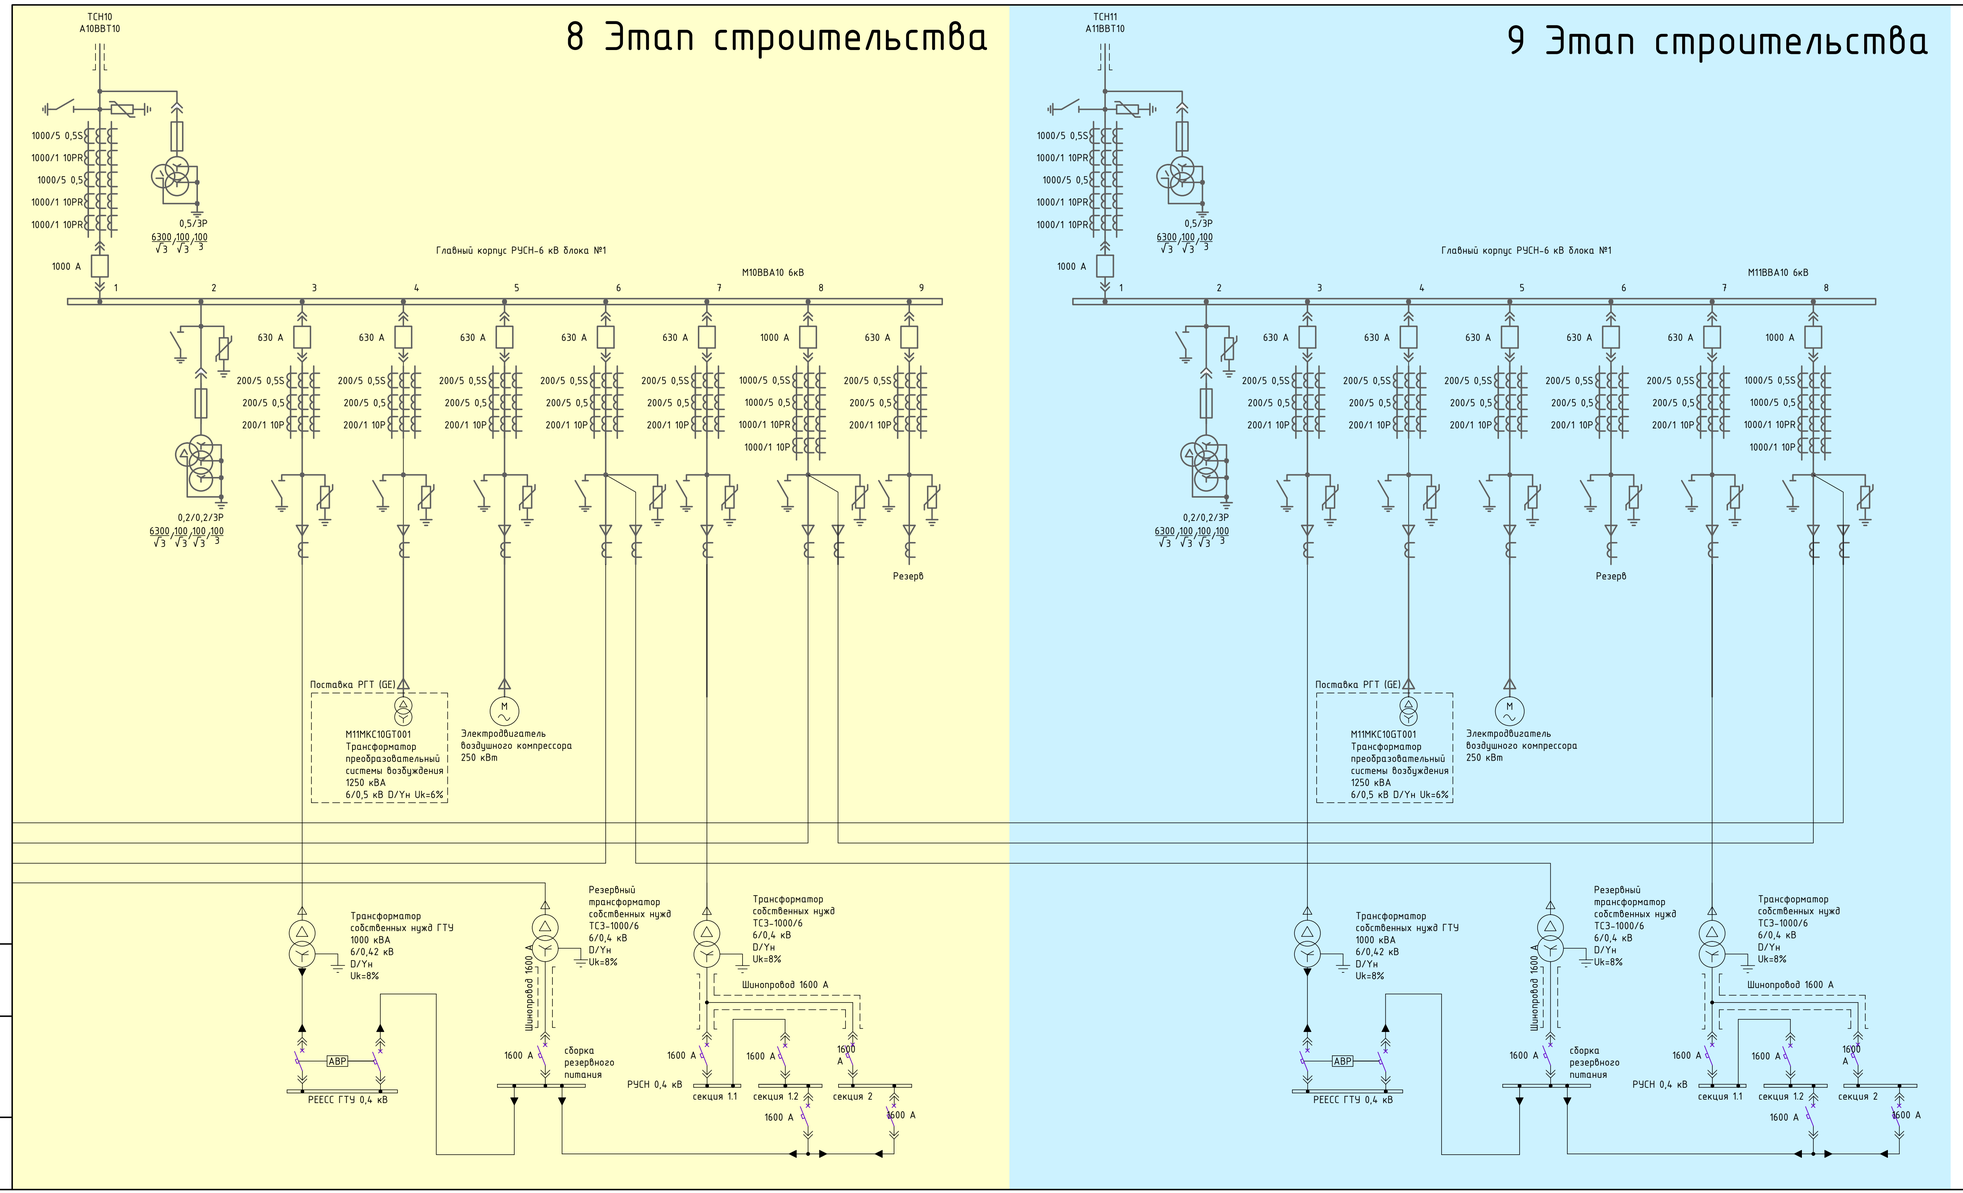

Данный материал не подлежит размножению или передаче другим организациям и лицам без согласия Общества с ограниченной ответственностью "Интертехэлектро-Проект" г. Москва

ИНТЕРТЕХЭЛЕКТРО ПРОЕКТ

D822921/0052Д-95-ПД-270000-ИОС1.2-Ч-13
D822921/0052D-95-0-M00-BB__-IOS1.2-PD

ГТЭС Иркинская 867 МВт

Изм.	Кол.уч.	Лист	№док.	Подп.	Дата
Разраб.		Нейлик			24.09.21
Проверил		Бартаев			24.09.21
Н. контр.		Бланин			24.09.21
ГИП		Курис			24.09.21

Электротехнические решения

Стадия	Лист	Листов
П	5	5

Главный корпус. Схема электрическая принципиальная питания собственных нужд 6 кВ

филиал ООО "ИТЭ-Проект" в г. Екатеринбурге

Взам. инв. №
Подп. и дата
Инв. № подл.

Формат А3х3

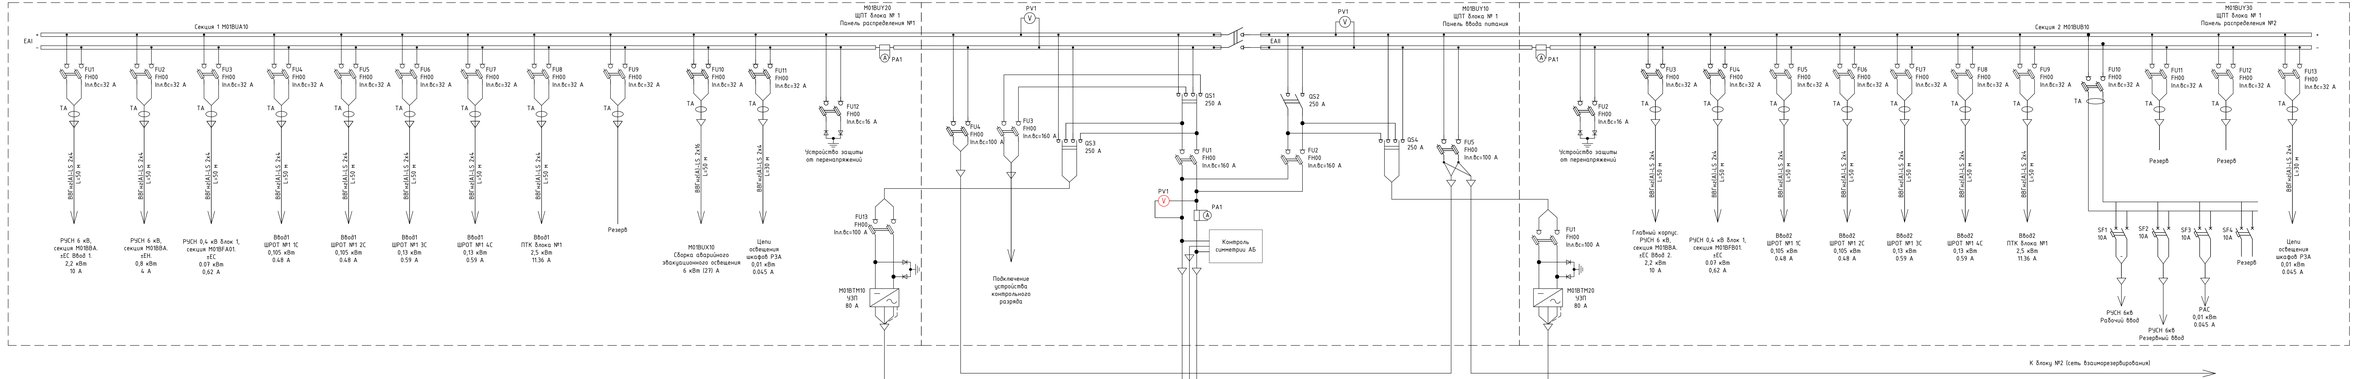

Примечания:
1) Параметры оборудования, сечения кабелей уточняется на следующих этапах проектирования.
2) Схема разработана для блока ГТУ №1 и аналогичная для других блоков.
3) Схема взаимнорезервирования уточняется на следующих стадиях проектирования.

Данный материал не подлежит размножению или передаче другим организациям и лицам без согласия Общества с ограниченной ответственностью "Интертехэлектро-Проект"
г. Москва

Изм.	Кол.уч.	Лист	№Док.	Подп.	Дата
Разраб.		Гусельников			15.06.22
Проверил		Бартаев			15.06.22
Гл. спец.		Бартаев			15.06.22
Нач. отд.		Блинин			15.06.22
Н. контр.		Блинин			15.06.22
ГИП		Курис			15.06.22

ИНТЕРТЕХЭЛЕКТРО ПРОЕКТ

D822921/0052Д-95-ПД-270000-ИОС1.2-Ч-15
D822921/0052D-95-0-M00-BU_-IOS1.2-PD

ГТЭС Иркинская 867 МВт

Система электроснабжения

Стадия	Лист	Листов
П		1

Главный корпус. Схемы электрические принципиальные СОПТ блока №1.11

филиал ООО "ИТЭ-Проект" в г. Екатеринбурге

Формат А4х6

Подп. и дата
Взам. инв. №
Инв. № подл.

Поз.	Обозначение	Наименование	Кол.	Масса ед., кг	Приме-чание
1		Заземлитель нейтрали однополюсный			
		ЗОН 110 кВ	1	56	
2		Муфта концевая кабельная 110 кВ	3	115	
3		Ограничитель перенапряжений			
		ОПН 110 кВ	4	40	
4		Трансформатор ТДЦН-125000/110 У1	1	127800	масса масла 26600кг
5		Трансформатор ТМНС-6300/10 У1	1	20000	масса масла 5000кг
6		Концевая коробка муфт	1	100	

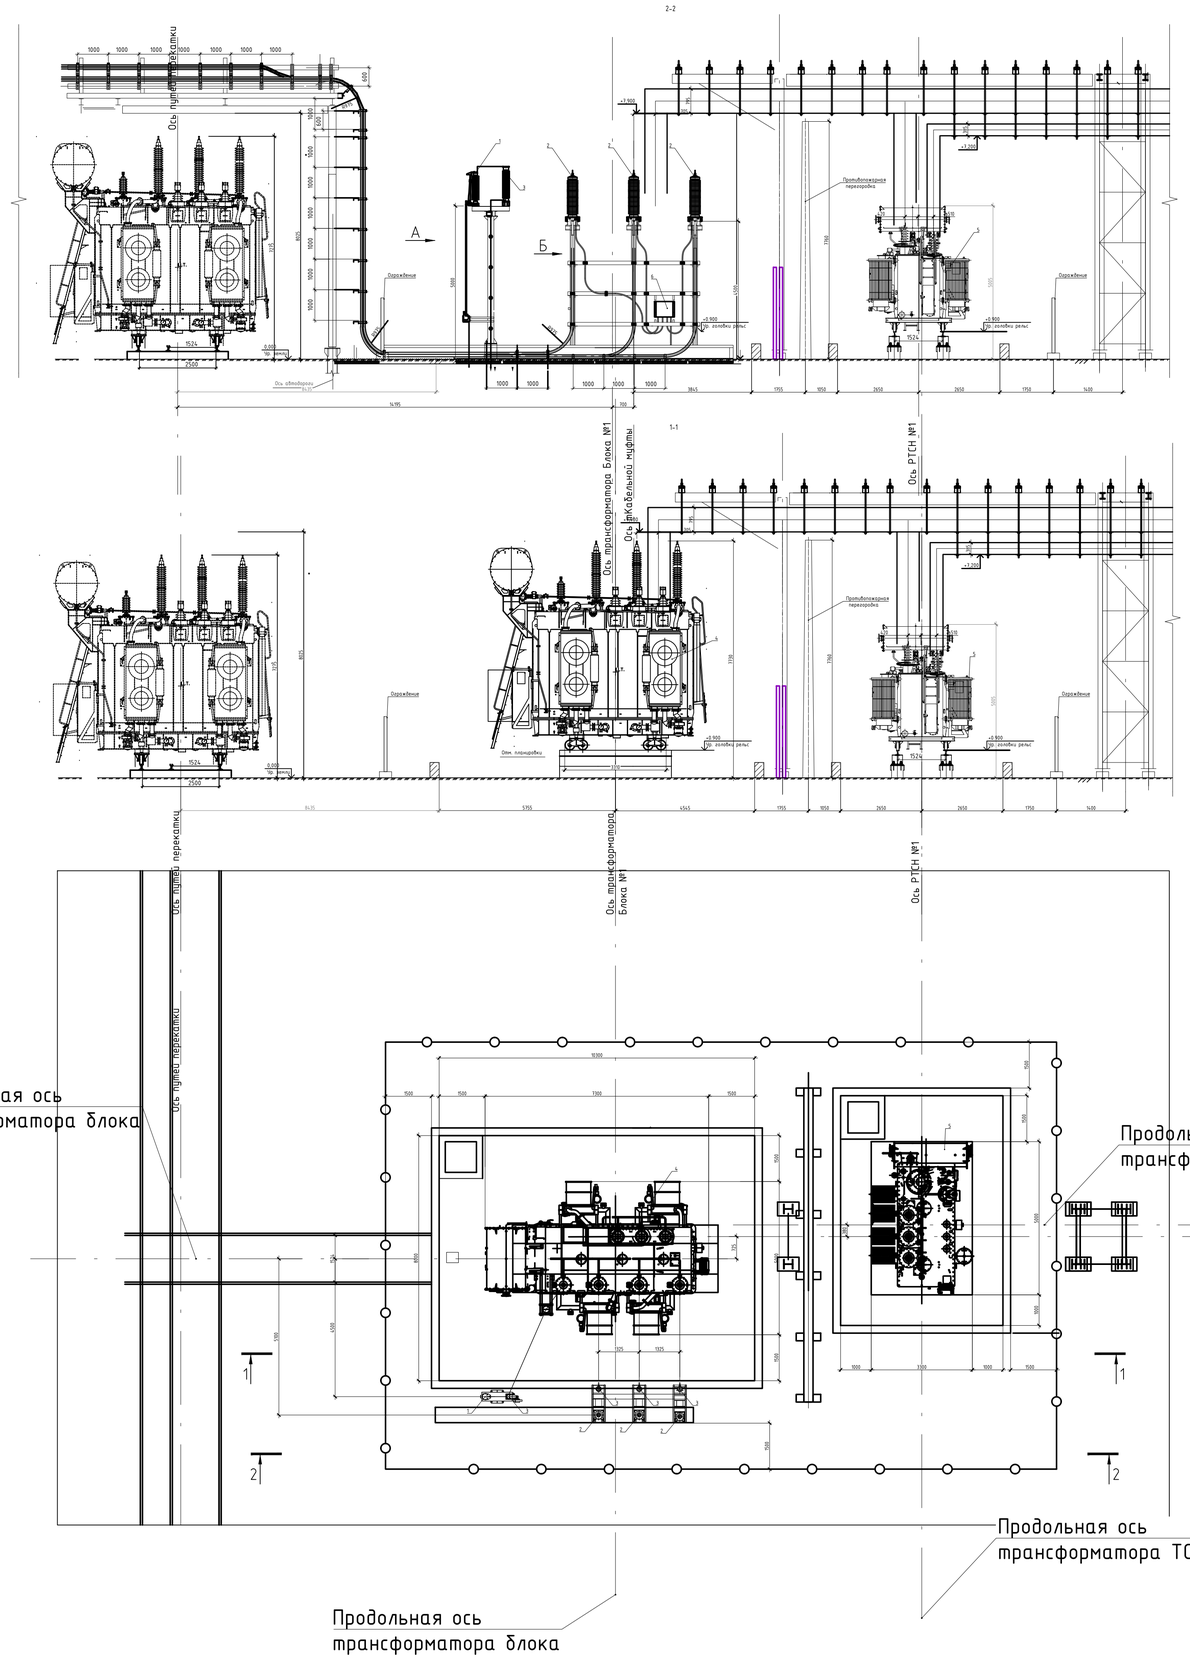

Данный материал не подлежит размножению или передаче другим организациям и лицам без согласия Общества с ограниченной ответственностью "Интертехэлектро-Проект" г. Москва

ИНТЕРТЕХЭЛЕКТРО ПРОЕКТ

D822921/0052Д-95-ПД-270000-ИОС1.2-Ч-23
D822921/0052D-95-0-000-AEA-IOS1.2-PD

ГТЭС Иркинская 867 МВт

Изм.	Кол. уч.	Лист	№док.	Подп.	Дата
Разраб.		Гусельников			26.06.22
Проверил		Гусельников			26.06.22
Гл. спец.		Бартаев			26.06.22
Нач. отд.		Бланин			26.06.22
Н. контр.		Бланин			26.06.22
ГИП		Курис			26.06.22

Система электроснабжения

Стадия	Лист	Листов
П		1

Открытая установка блочных трансформаторов. Планы. Разрезы

филиал ООО "ИТЭ-Проект" в г. Екатеринбурге

Формат А2х5

Взам. инв. №
Подп. и дата
Инв. № подл.

Поз.	Обозначение	Наименование	Кол.	Масса ед., кг	Приме-чание
1		Заземлитель нейтрали однополюсный			
		ЗОН 110 кВ	2	56	
2		Муфта концевая кабельная 110 кВ	6	115	
3		Ограничитель перенапряжений			
		ОПН 110 кВ	8	40	
4		Трансформатор ТДН-16000/110 У1	2	45000	масса масла 15000кг
5		Концевая коробка муфт	1	100	

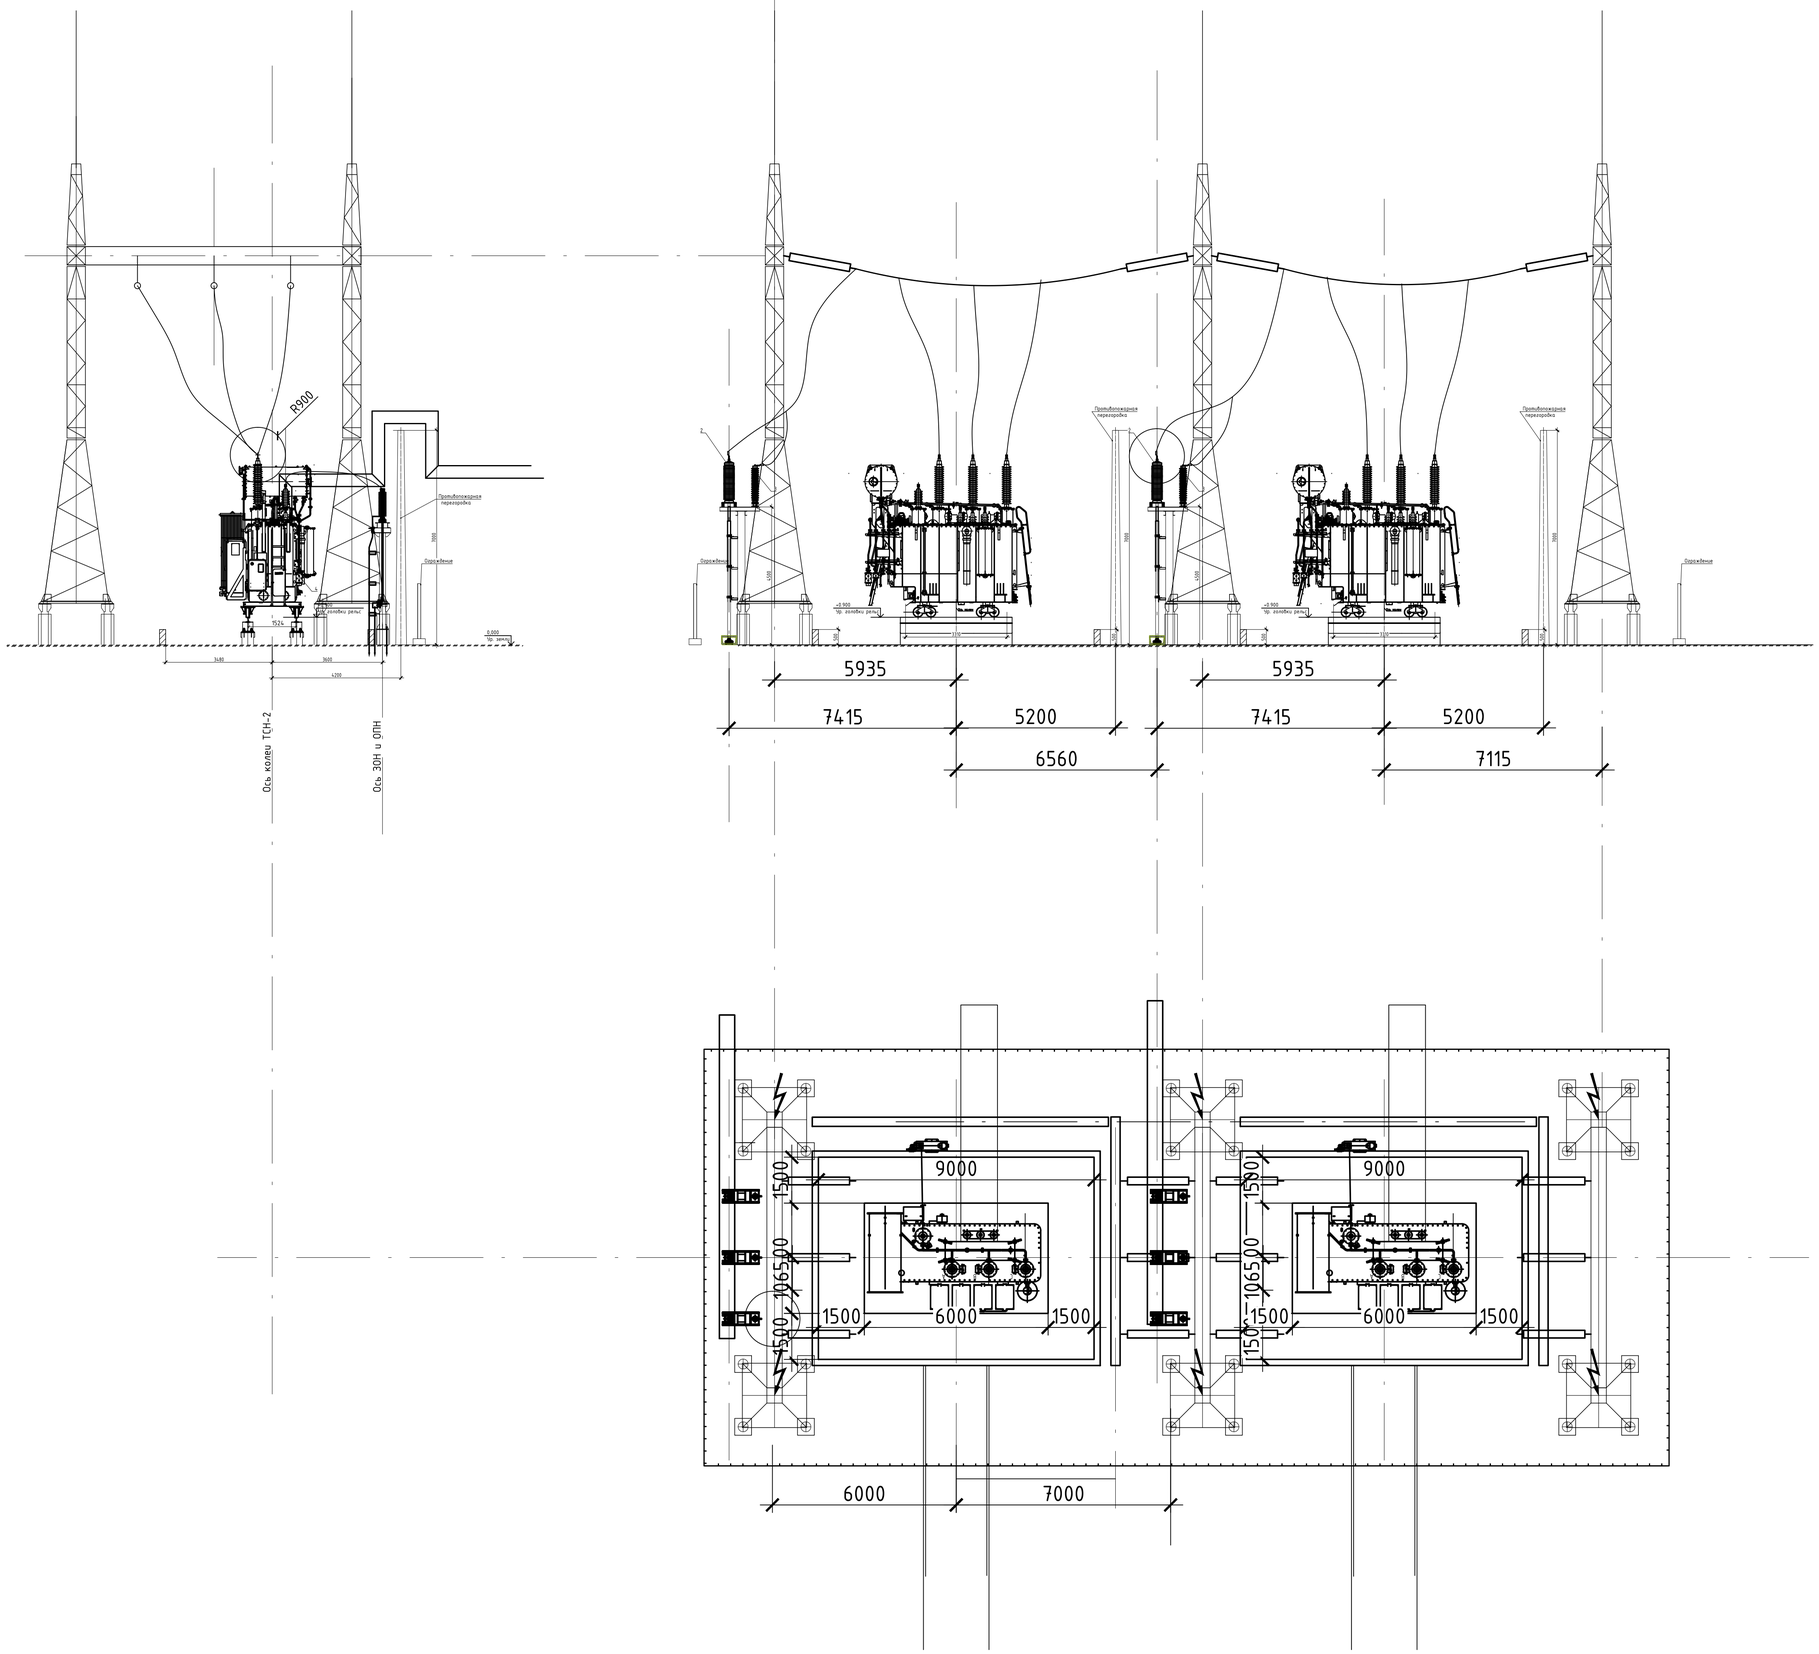

Данный материал не подлежит размножению или передаче другим организациям и лицам без согласия Общества с ограниченной ответственностью "Интертехэлектро-Проект" г. Москва

ИНТЕРТЕХЭЛЕКТРО ПРОЕКТ

D822921/0052Д-95-ПД-270000-ИОС1.2-Ч-24
D822921/0052D-95-0-000-AEA-IOS1.2-PD

ГТЭС Иркинская 867 МВт

Изм.	Кол.уч.	Лист	№док.	Подп.	Дата
Разраб.		Гусельников			26.06.22
Проверил		Гусельников			26.06.22
Гл. спец.		Бартаев			26.06.22
Нач. отд.		Бланин			26.06.22
Н. контр.		Бланин			26.06.22
ГИП		Курис			26.06.22

Система электроснабжения

Стадия	Лист	Листов
П		1

Открытая установка общестанционных трансформаторов собственных нужд. Планы. Разрезы

филиал ООО "ИТЭ-Проект" в г. Екатеринбурге

Формат А2х5

Взам. инв. №
Подп. и дата
Инв. № подл.

Площадка выводных порталов ВЛ 110 кВ №1
М 1:100

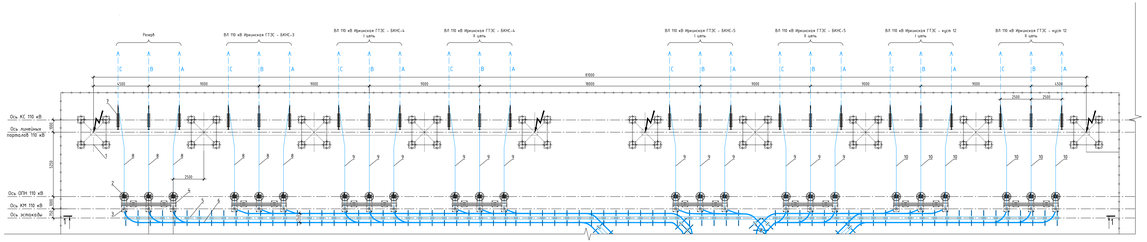

Площадка выводных порталов ВЛ 110 кВ №2
М 1:100

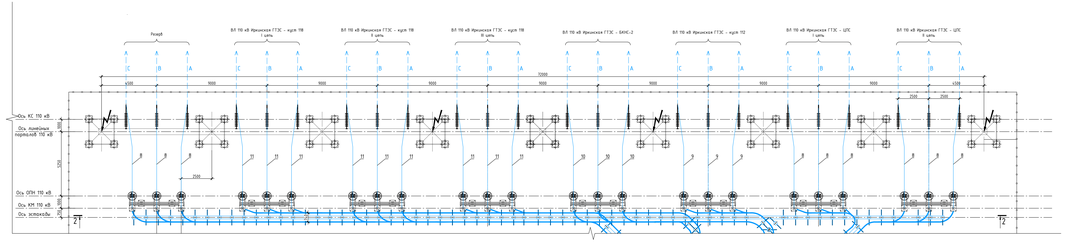

Разрез 1-1
1:100

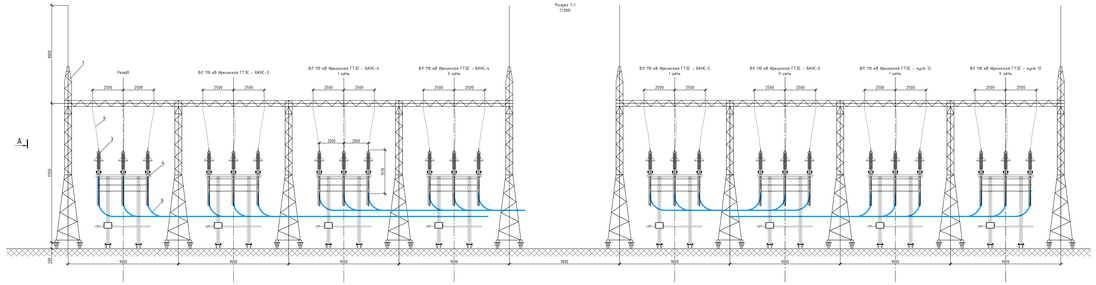

Разрез 2-2
1:100

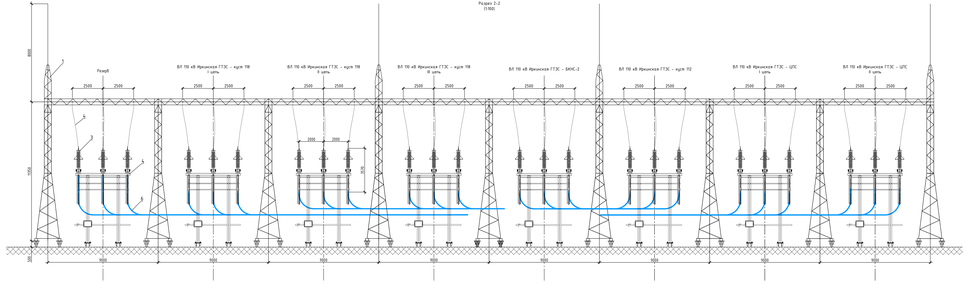

А-А

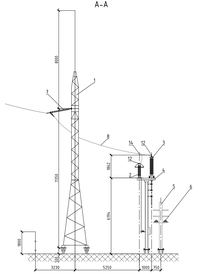

Спецификация оборудования и материалов

Поз.	Обозначение	Наименование	Кол. шт.	Масса кг.ед	Примечание
1	ГОСТ-10586С	Порталы анкерные 110 кВ с монтажными для сборных решеток	4	6145	серия 3.407.2-157
2		ОПН-110 кВ с системой мониторинга	48		
3		Кабельная муфта 110 кВ	48		
4		Металлоконструкция под ОПН 110 кВ и кабельную муфту 110 кВ	16		
5		Кабельная эстакада	-		
6		Кабель 110 кВ	-		
7		Гирлянды изоляции для обвода провода, комп.	48		
8	АС-240/32 ГОСТ 839-80	Провод сталеалюминиевый сеч.240мм2, м	180	0,921	
9	АС-300/39 ГОСТ 839-80	Провод сталеалюминиевый сеч.300мм2, м	180	1,132	
10	АСКр 240/56 ТУ 16.K03-53-2012	Провод высокопрочный компактированный сеч.240мм2, м	110	0,954	
11	АСКр 330/43 ТУ 16.K03-53-2012	Провод высокопрочный компактированный сеч.330мм2, м	110	1,176	
12	ГОСТ 23065-78	Зажим опорожимный прессуемый АГА-240-8	48	0,476	
13	ГОСТ 23065-78	Зажим опорожимный прессуемый АГА-300-7	48	0,6	
14	ГОСТ 23065-78	Зажим натяжительный прессуемый разъемный РГА-240-1	24	0,87	
15	ГОСТ 23065-78	Зажим натяжительный прессуемый разъемный РГА-300-1	24	1,43	
16		Коробка концевая термоусадка с ОПН для соединения трех экранной силовой кабелю 110 кВ с концевой заземлена, комп	16		

Примечание:
1. Типы оборудования, габаритные и присоединительные размеры будут уточняться при выдаче технических условий с производителем. Поставщик и производитель оборудования определяет Заказчик.
2. Конструкция кабельной эстакады и ограждения площадки порталов показаны условно, конструкции см. смежные разделы проектной документации.
3. Схему электрическую см. 0027010-00СЦ-ЭС1274 л. 1.

Изм.	Кол.уч.	Лист	№Док.	Подп.	Дата		
Разраб.		Дзюбенко			01.06.22	Система электроснабжения	
Проверил		Дутлубаев			01.06.22		
Гл. спец.		Бадретдин			01.06.22		
Нач. отд.		Сотников			01.06.22		
Нач. отдела		Сотников			01.06.22		
ГИП		Ибрагимов			01.06.22		

Стадия: Р | Лист: 1 | Листов: 1

Площадка выводных порталов ВЛ 110 кВ. Планы. Разрезы

Формат А1х3

ООО "ИНТЕРТЕХЭЛЕКТРО ПРОЕКТ"
Г.о. Балашиха

ИНТЕРТЕХЭЛЕКТРО ПРОЕКТ

0027010-00СЦ-ПЗ-ПД-27000-00СЦ-1-ЭС
0027010-00СЦ-ЭС-0-АТ1-АТ4-0012-РД

ГТЭС Иркинская 867 МВт

Данный проект не требует разрешения на строительство в соответствии с Постановлением Правительства Российской Федерации "Вопросы градостроительной деятельности" Постановление Правительства РФ от 03.03.2017 № 257

Согласовано

Взам. инв. №

Подпись и дата

Инв. № подл.

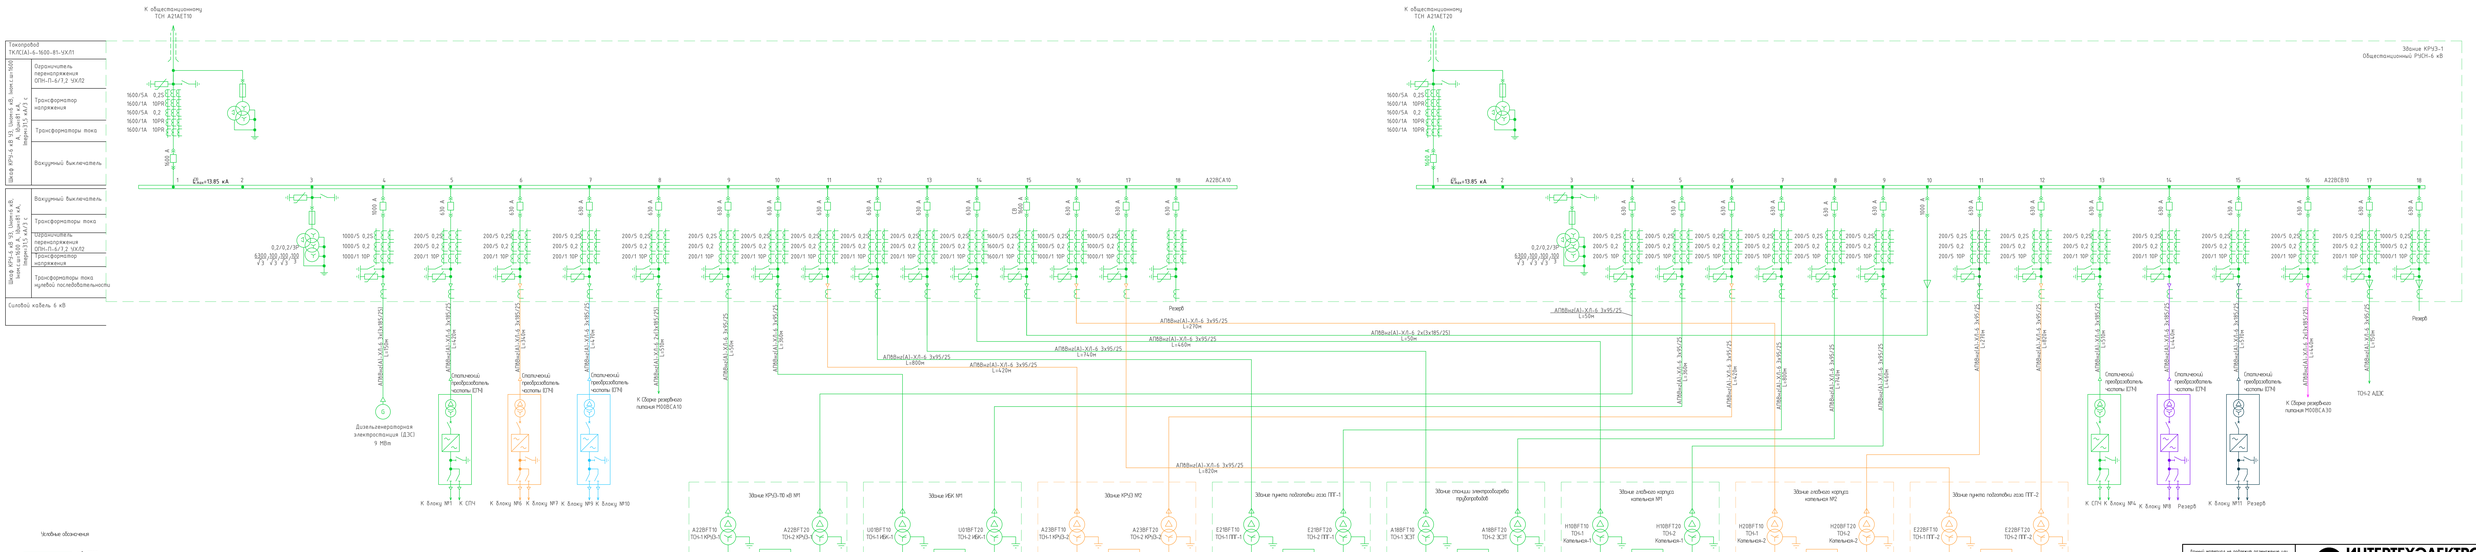

Изм.	Кол.уч.	Лист	№Док.	Подп.	Дата	
Разраб.		Гуськальский				15.06.22
Проверил		Бортников				15.06.22
Гл. спец.		Бортников				15.06.22
Нач. отд.		Блинов				15.06.22
Н. контр.		Блинцев				15.06.22
ГИП		Кудрин				15.06.22

Данный материал не подлежит размножению или передаче другим организациям и лицам без согласия Обществу с ограниченной ответственностью "Интертехэлектро-Проект"
г. Москва

ИНТЕРТЕХЭЛЕКТРО ПРОЕКТ

DB22921/0052Д-ЭС-ПД-2Т0000-ИОС1.2-4-29
DB22921/0052D-ЭС-1-А22-ВВ_-ИОС1.2-РО

ГТЭС Иркинская 867 МВт

Система электроснабжения

Стадия	Лист	Листов
П	1	1

КРЗ3 М1. Схема электрическая принципиальная 6 кВ

ООО "ИТЭ-Проект"
в д. Екатеринбурге

Формат А3х3

Согласовано

Взам. инв. №

Подп. и дата

Инв. № подл.

Здание КРУЭ №1

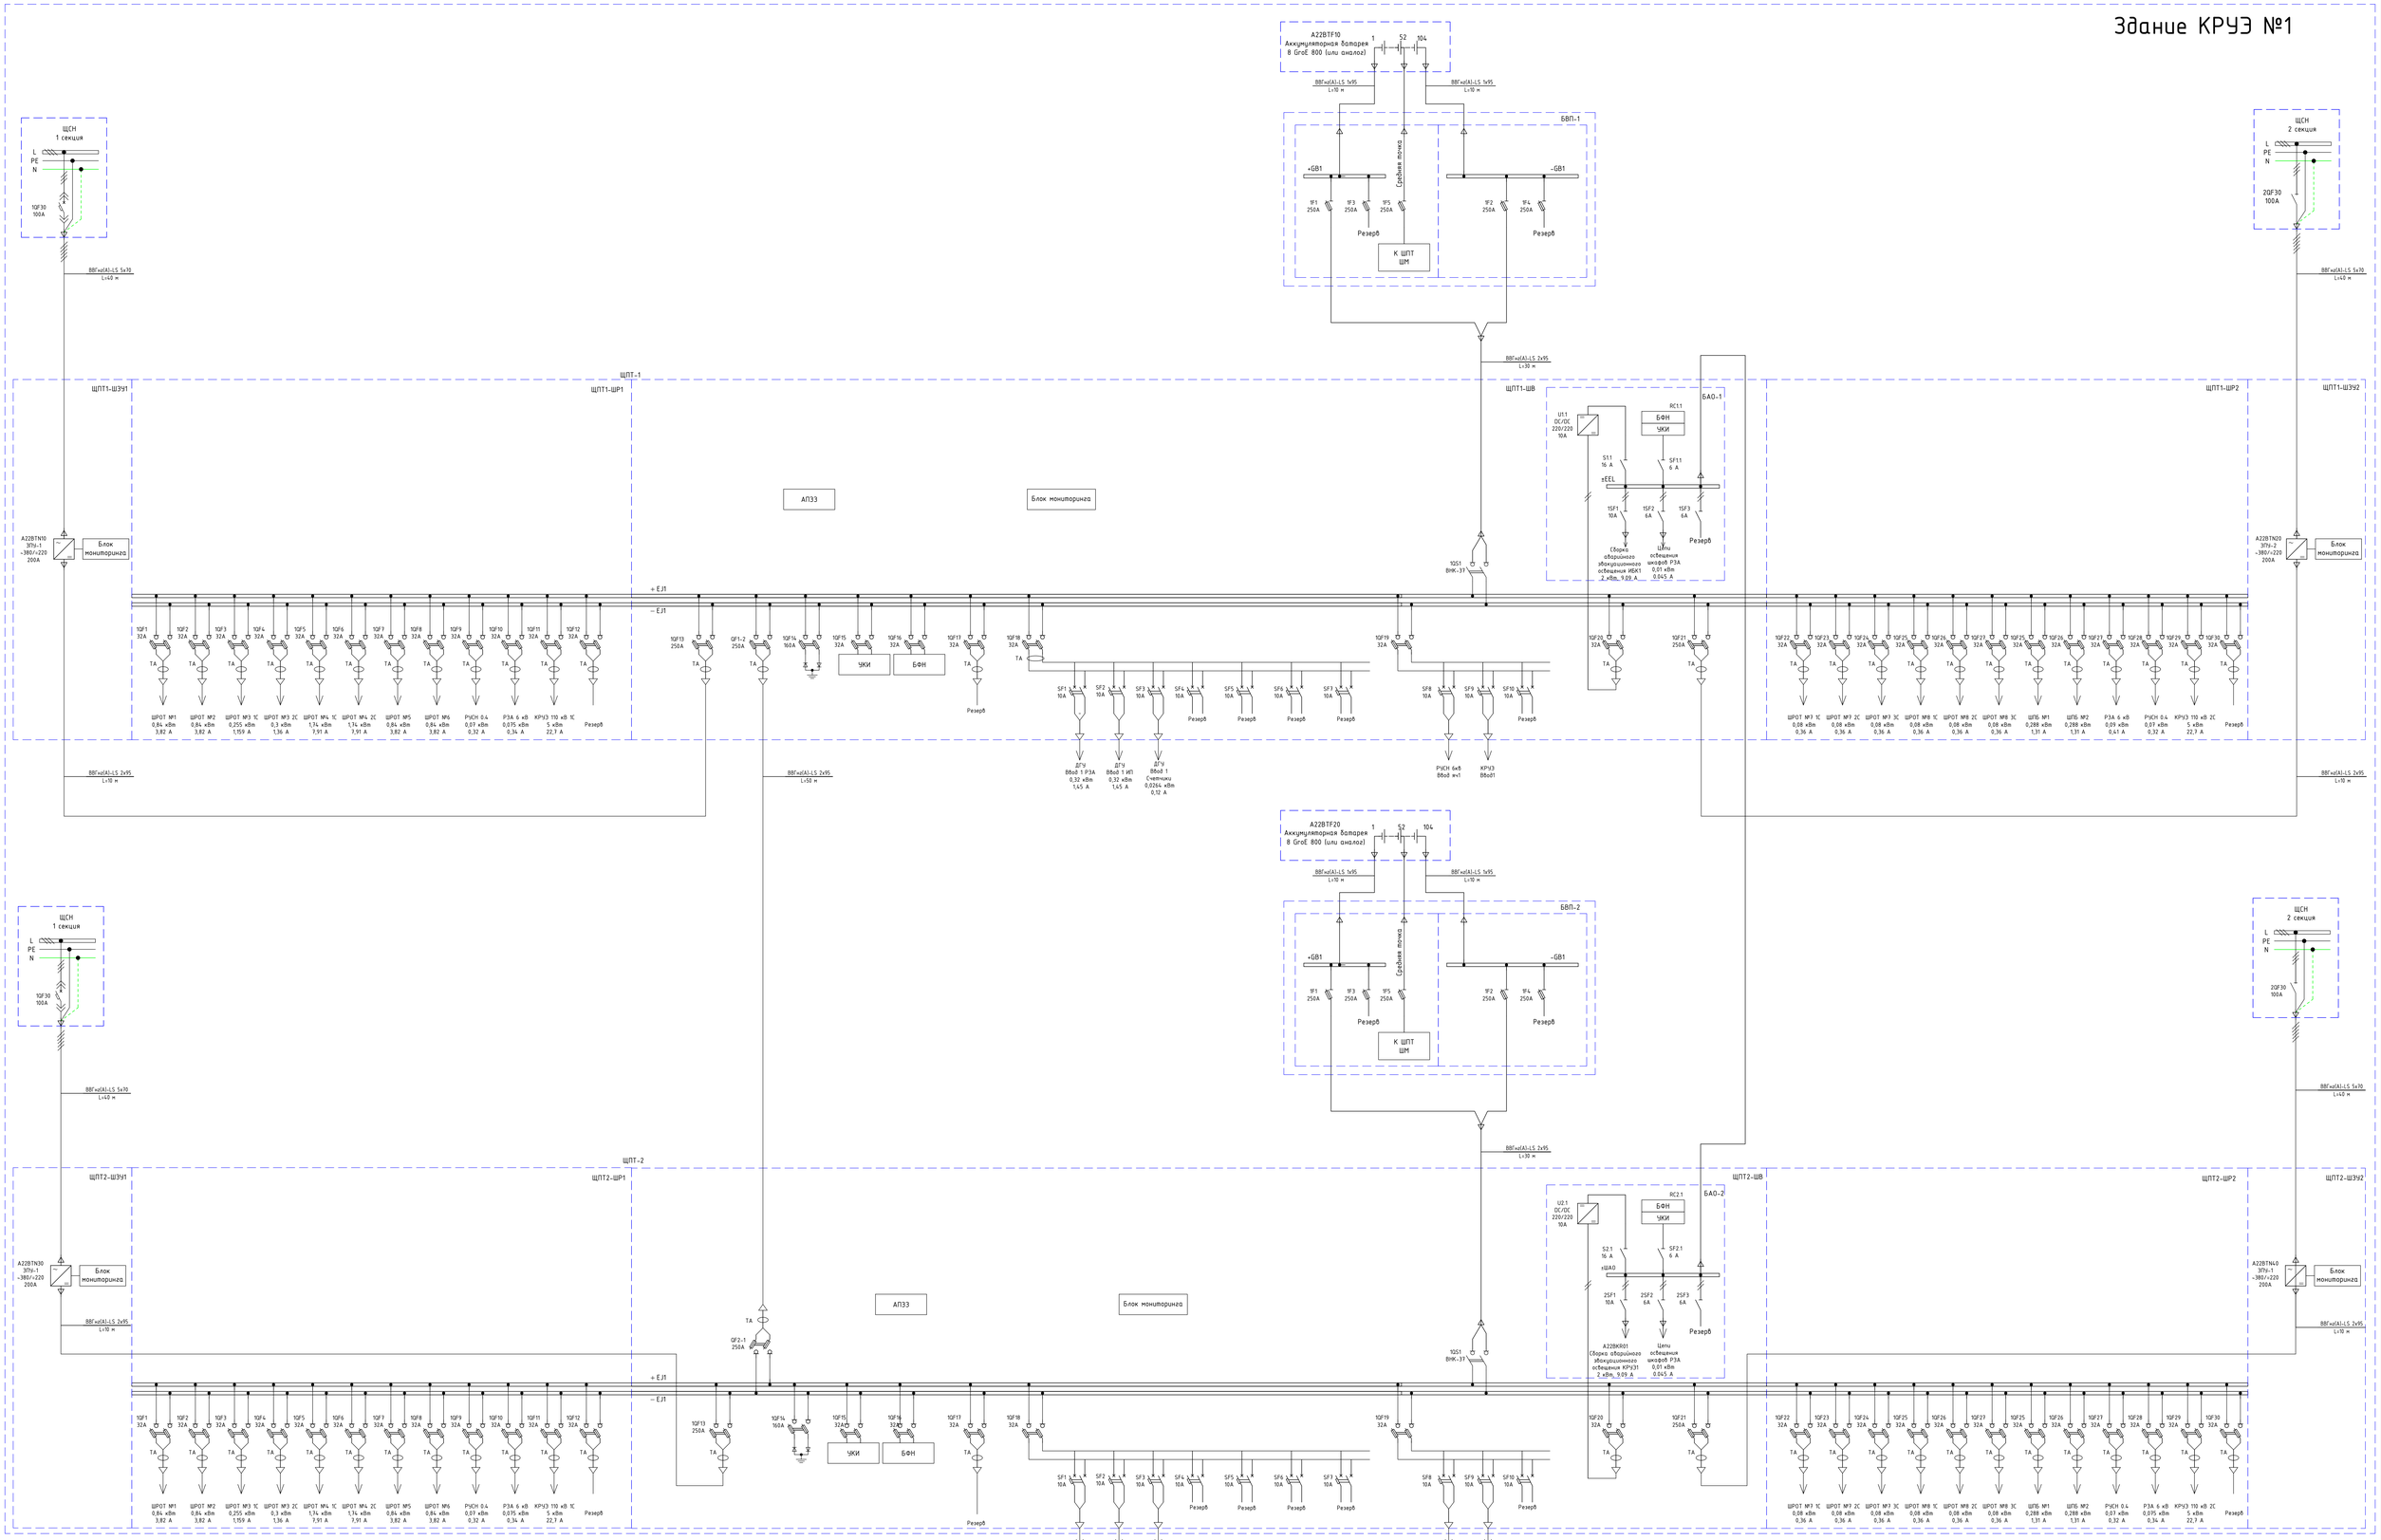

Примечание:
Параметры оборудования и сечения кабелей уточняются на следующих этапах проектирования.

Данный материал не подлежит размножению или передаче другим организациям и лицам без согласия Общества с ограниченной ответственностью "Интертехэлектро-Проект" г. Москва

Изм.	Кол.уч.	Лист	№док.	Подп.	Дата

Разраб.	Гусельников		15.06.22
Проверил	Бартаев		15.06.22
Гл. спец.	Бартаев		15.06.22
Нач. отд.	Блажин		15.06.22
Н. контр.	Блажин		15.06.22
ГИП	Курис		15.06.22

ИНТЕРТЕХЭЛЕКТРО ПРОЕКТ

0822921/0052Д-95-ПД-270000-ИОС1.2-4-31
0822921/0052D-95-1-A22-BU_-IOS1.2-PD

ГТЭС Иркинская 867 МВт

Система электроснабжения

Стадия	Лист	Листов
П		1

КРЧЗ №1. Схемы электрические принципиальные СОПТ

филиал ООО "ИТЭ-Проект" в г. Екатеринбурге

Формат А0

Взам. инв. №	Подп. и дата	Инв. № подл.

План отм. 0,000
М 1:100

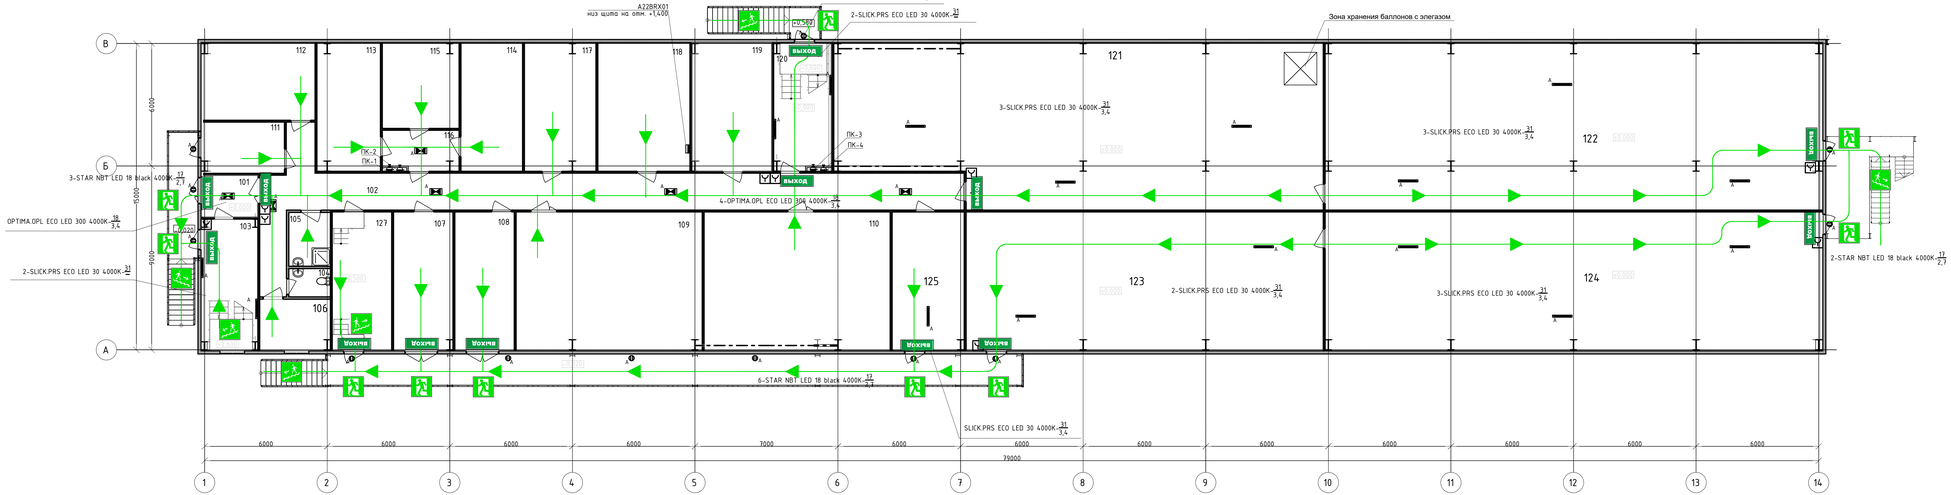

План отм. +4,200
М 1:100

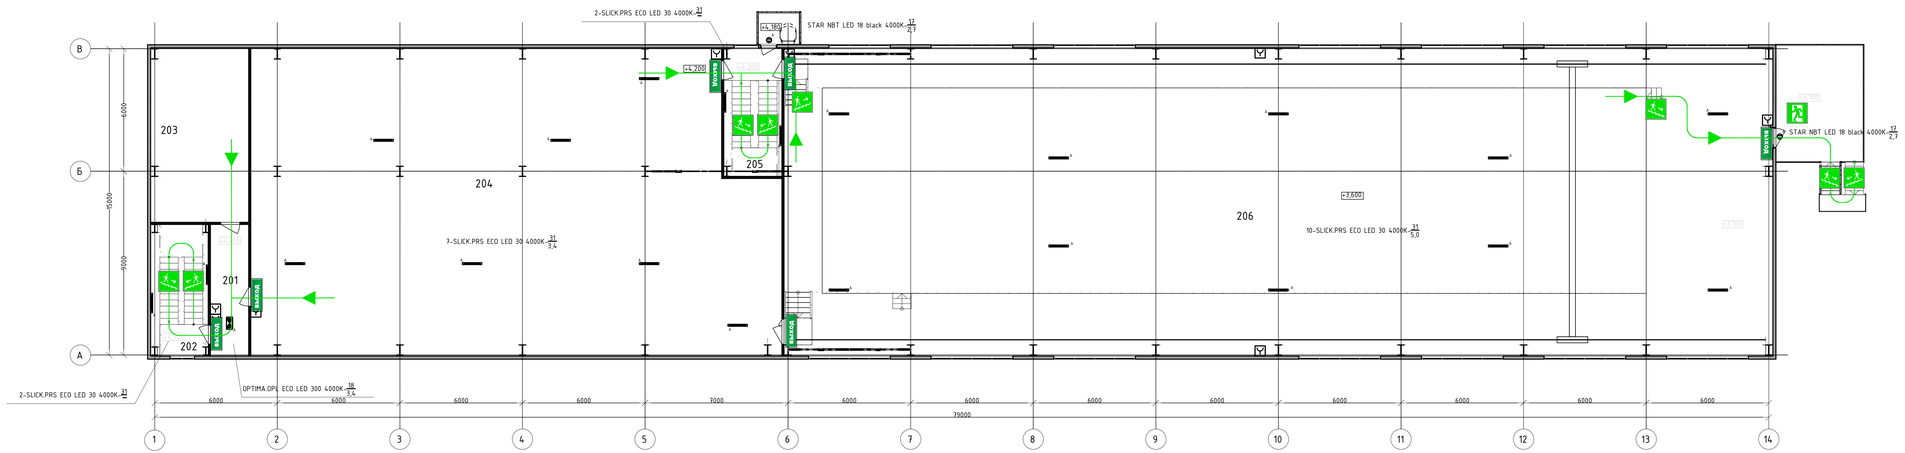

Экспликация помещений на отм. 0,000

Номер пом.	Наименование	Площадь, м²	Кат. помещения
101	Тамбур	5,4	
102	Коридор	70,9	
103	Лестничная клетка 1	17,0	
104	Сан. узел	2,8	
105	Комната уборочного инвентаря	5,3	В4
106	Помещение обогрева	8,7	
107	Помещение ТСН №1	19,7	
108	Помещение ТСН №2	19,7	
109	Помещение РЭСН 6 кВ 1с	61,8	В2
110	Помещение РЭСН 6 кВ 2с	61,8	В2
111	ИТП	9,9	В4
112	Помещение ЩПТ №1	20,7	В3
113	Аккумуляторная №1	19,5	В4

Экспликация помещений на отм. 0,000

Номер пом.	Наименование	Площадь, м²	Кат. помещения
114	Аккумуляторная №2	18,9	В4
115	Кислотная	15,7	Д
116	Тамбур	7,5	
117	Помещение ЩПТ №2	22,0	В3
118	Помещение РЭСН 0,4 кВ 2с	28,3	В3
119	Венткамера	24,4	
120	Лестничная клетка 2	17,0	
121	Кабельный этаж №1	184,9	В1
122	Кабельный этаж №2	199,5	В1
123	Кабельный этаж №3	198,8	В1
124	Кабельный этаж №4	164,5	В1
125	Станция газового пожаротушения	24,0	В4
127	Помещение КНС	19,7	Д

Экспликация помещений на отм. +4,200

Номер пом.	Наименование	Площадь, м²	Кат. помещения
201	Коридор	12,1	
202	Лестничная клетка 1	17,9	
203	Венткамера	41,0	
204	Релейный щит	373,5	В3
205	Лестничная клетка 2	16,9	
206	Зал КРУЭ	730,5	В3

Ведомость узлов установки электрического оборудования на плане на отм. 0,000

Поз.	Обозначение	Наименование	Кол.	Примечание
		Установка светодиодного светильника STAR NBT LED 18 black 4000K на стене	12	
		Установка светодиодных светильников SLICK.PRS ECO LED 30 4000K на лотке	16	
		Установка светодиодных светильников OPTIMA.OPL ECO LED 300 4000K на лотке	6	
		Установка оповещателя пожарного URAN 6500-4 LED	7	

Ведомость узлов установки электрического оборудования на плане на отм. +4,200

Поз.	Обозначение	Наименование	Кол.	Примечание
		Установка светодиодного светильника STAR NBT LED 18 black 4000K на стене	2	
		Установка светодиодных светильников SLICK.PRS ECO LED 30 4000K на лотке	21	
		Установка светодиодных светильников OPTIMA.OPL ECO LED 300 4000K на лотке	1	
		Установка оповещателя пожарного URAN 6500-4 LED	6	

Условные обозначения

- Светильник аварийного освещения светодиодный
- Извещатель пожарный ручной
- Устройство дистанционного пуска дымоудаления
- выход – Оповещатель пожарный
- 3-SLICK.PRS ECO LED 30 4000K 31/3,4 – Кол-во и тип светильников; мощность, Вт / высота установки над полом, м
- Основной путь эвакуации
- Эвакуационный выход непосредственно наружу
- Направление эвакуации по лестнице вниз
- Направление эвакуации по лестнице вверх

Данный материал не подлежит размножению или передаче другим организациям и лицам без согласия Общества с ограниченной ответственностью «Интертехэлектро-Проект» г. Москва

ИНТЕРТЕХЭЛЕКТРО ПРОЕКТ

Инв. № подл. | Подп. и дата | Взам. инв. №

Изм.	Кол. уч.	Лист	№док.	Подп.	Дата
Разраб.		Калинина			04.06.22
Проверил		Бартаев			04.06.22
Гл. спец.		Бартаев			04.06.22
Н. контр.		Калинина			04.06.22
ГИП		Курис			04.06.22

D822921/0052Д-95-ПД-270000-ИОС12-Ч-32
D822921/0052D-95-1-A22-BJ_-IOS12-PD

ГТЭС Иркинская 867 МВт

Система электроснабжения

Стадия	Лист	Листов
П	1	1

КРУЭ №1.
План эвакуационного освещения

филиал ООО "ИТЭ-Проект" в г. Екатеринбурге

Формат А2х3

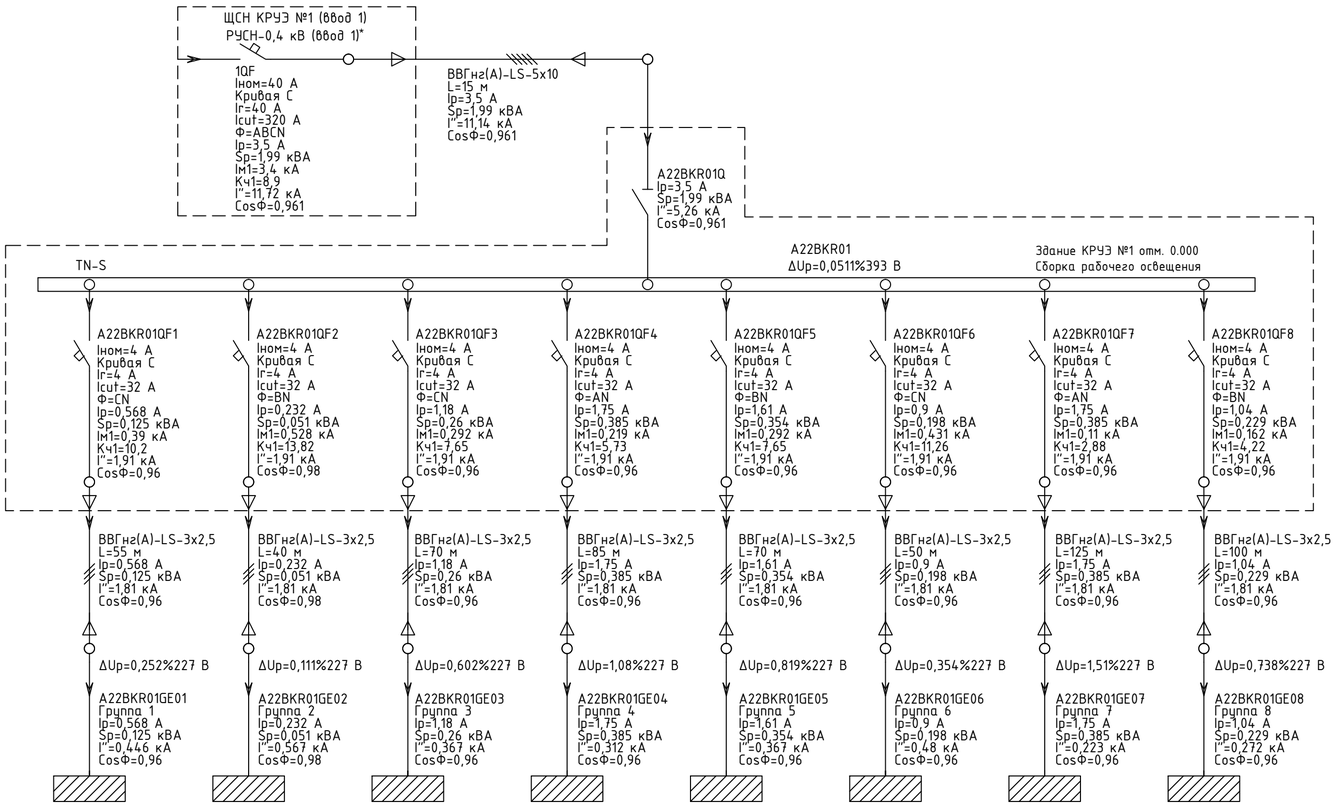

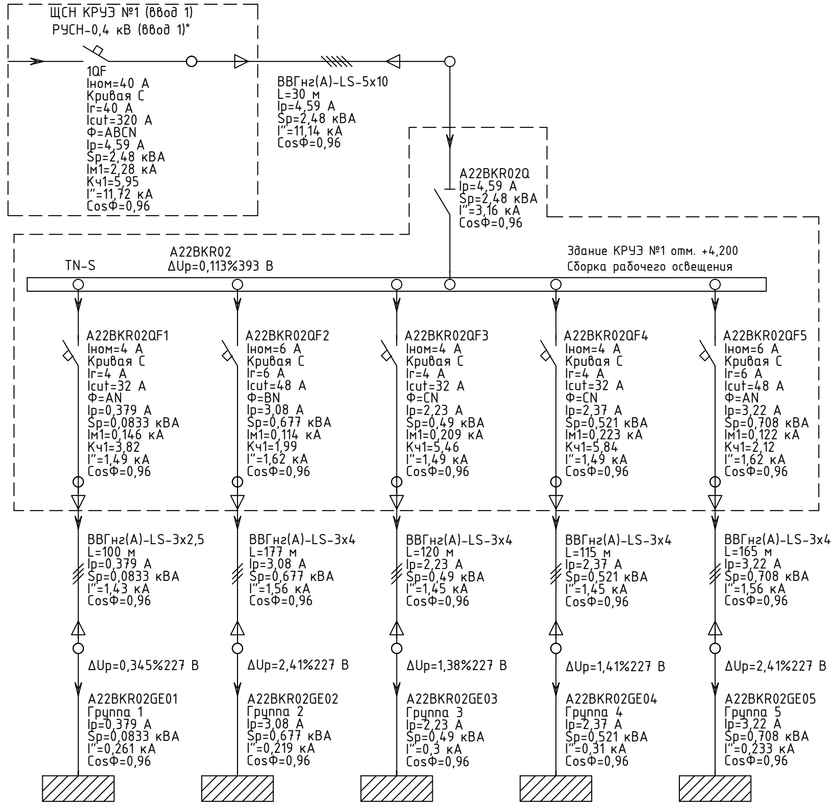

Условные обозначения графического редактора программного комплекса «EnergyCS Электрика»

- I'' — максимальный ток трехфазного короткого замыкания
- Iм1 — минимальный ток однофазного короткого замыкания
- Pн — установленная мощность
- Ip — расчетный ток
- dUp — падение напряжения, %/В
- CosФ — коэффициент мощности
- Sp — полная расчетная мощность
- Ir, A — Ток расцепителя (уставка защиты от перегрузки)
- Icut, A — Уставка защиты от коротких замыканий без выдержки времени
- Ф — фазы
- Ф=ABCN; AN; BN; CN — фазы ABC,PEN; A,PEN; B,PEN; C,PEN;
- QF1 — Номер автоматического выключателя
- ○ — узел начала/конца элемента ветви (аппарат, кабель, электроприемник)

* Схемы электрических соединений РУСН-0,4 кВ, щита ЩСН см. лист ___ .

Взам. инв. №

Подп. и дата

Инв. № подл.

Данный материал не подлежит размножению или передаче другим организациям и лицам без согласия Общества с ограниченной ответственностью "Интертехэлектро-Проект" г. Москва

ИНТЕРТЕХЭЛЕКТРО ПРОЕКТ

D822921/0052Д-95-ПД-270000-ИОС1.2-Ч-33
D822921/0052D-95-1-A22-BJ_-IOS1.2-PD

ГТЭС Иркинская 867 МВт

Изм.	Кол.уч.	Лист	№док.	Подп.	Дата
Разраб.		Калинина			14.06.22
Проверил		Бартаев			14.06.22
Гл. спец.		Бартаев			14.06.22
Н. контр.		Калинина			14.06.22
ГИП		Курис			14.06.22

Система электроснабжения

Стадия	Лист	Листов
П		1

КРУЭ №1. Рабочее освещение. Схемы электрические принципиальные

филиал ООО "ИТЭ-Проект" в г. Екатеринбурге

Формат А4х3

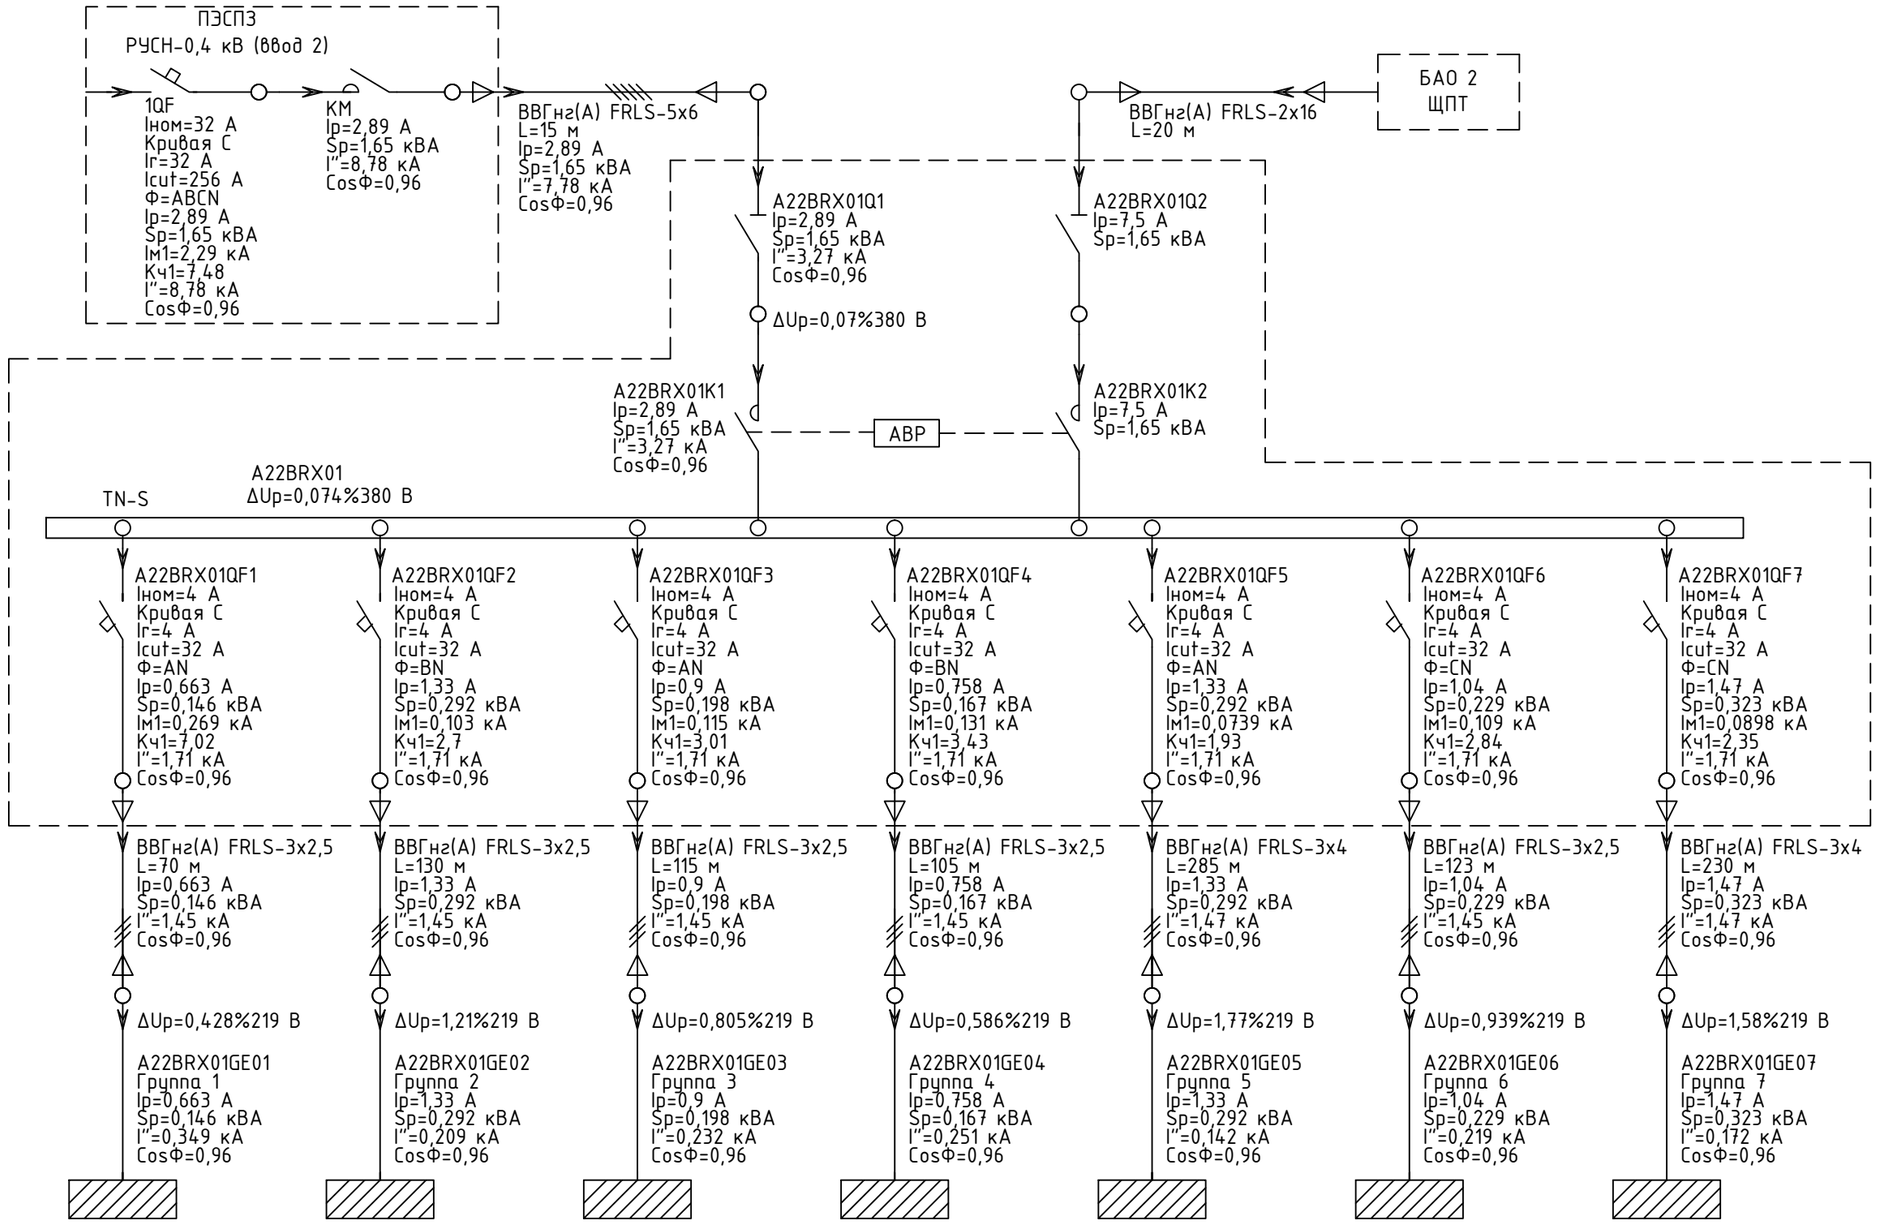

Условные обозначения графического редактора программного комплекса «EnergyCS Электрика»

- I'' — максимальный ток трехфазного короткого замыкания
- Iм1 — минимальный ток однофазного короткого замыкания
- Pн — установленная мощность
- Ip — расчетный ток
- dUp — падение напряжения, %/В
- CosФ — коэффициент мощности
- Sp — полная расчетная мощность
- Ir, A — Ток расцепителя (уставка защиты от перегрузки)
- Icut, A — Уставка защиты от коротких замыканий без выдержки времени
- Ф — фазы
- Ф=ABCN; AN; BN; CN — фазы ABC,PEN; A,PEN; B,PEN; C,PEN;
- QF1 — Номер автоматического выключателя
- ○ — узел начала/конца элемента ветви (аппарат, кабель, электроприемник)

1. Автоматические выключатели должны работать при питании от РУСН-0,4 кВ на переменном токе AC, а при переводе питания потребителей на БАО 2 щита ЩПТ - на постоянном токе DC.
2. Схемы электрических соединений РУСН-0,4 кВ, панели ПЭСПЗ, щита ЩПТ см. лист ___.

Данный материал не подлежит размножению или передаче другим организациям и лицам без согласия Общества с ограниченной ответственностью "Интертехэлектро-Проект" г. Москва

ИНТЕРТЕХЭЛЕКТРО ПРОЕКТ

D822921/0052Д-95-ПД-270000-ИОС1.1
D822921/0052D-0-0-0- IOS1.1-PD

ГТЭС Иркинская 867 МВт

Изм.	Кол. уч.	Лист	№док.	Подп.	Дата
Разраб.		Калинина			14.06.22
Проверил		Бартаев			14.06.22
Гл. спец.		Бартаев			14.06.22
Н. контр.		Калинина			14.06.22
ГИП		Курис			14.06.22

Система электроснабжения

Стадия	Лист	Листов
П		1

КРУЭ №1. Аварийное освещение. Схемы электрические принципиальные

филиал ООО "ИТЭ-Проект" в г. Екатеринбурге

Взам. инв. №
Подп. и дата
Инв. № подл.

Формат А3

Здание КРУЭ №2

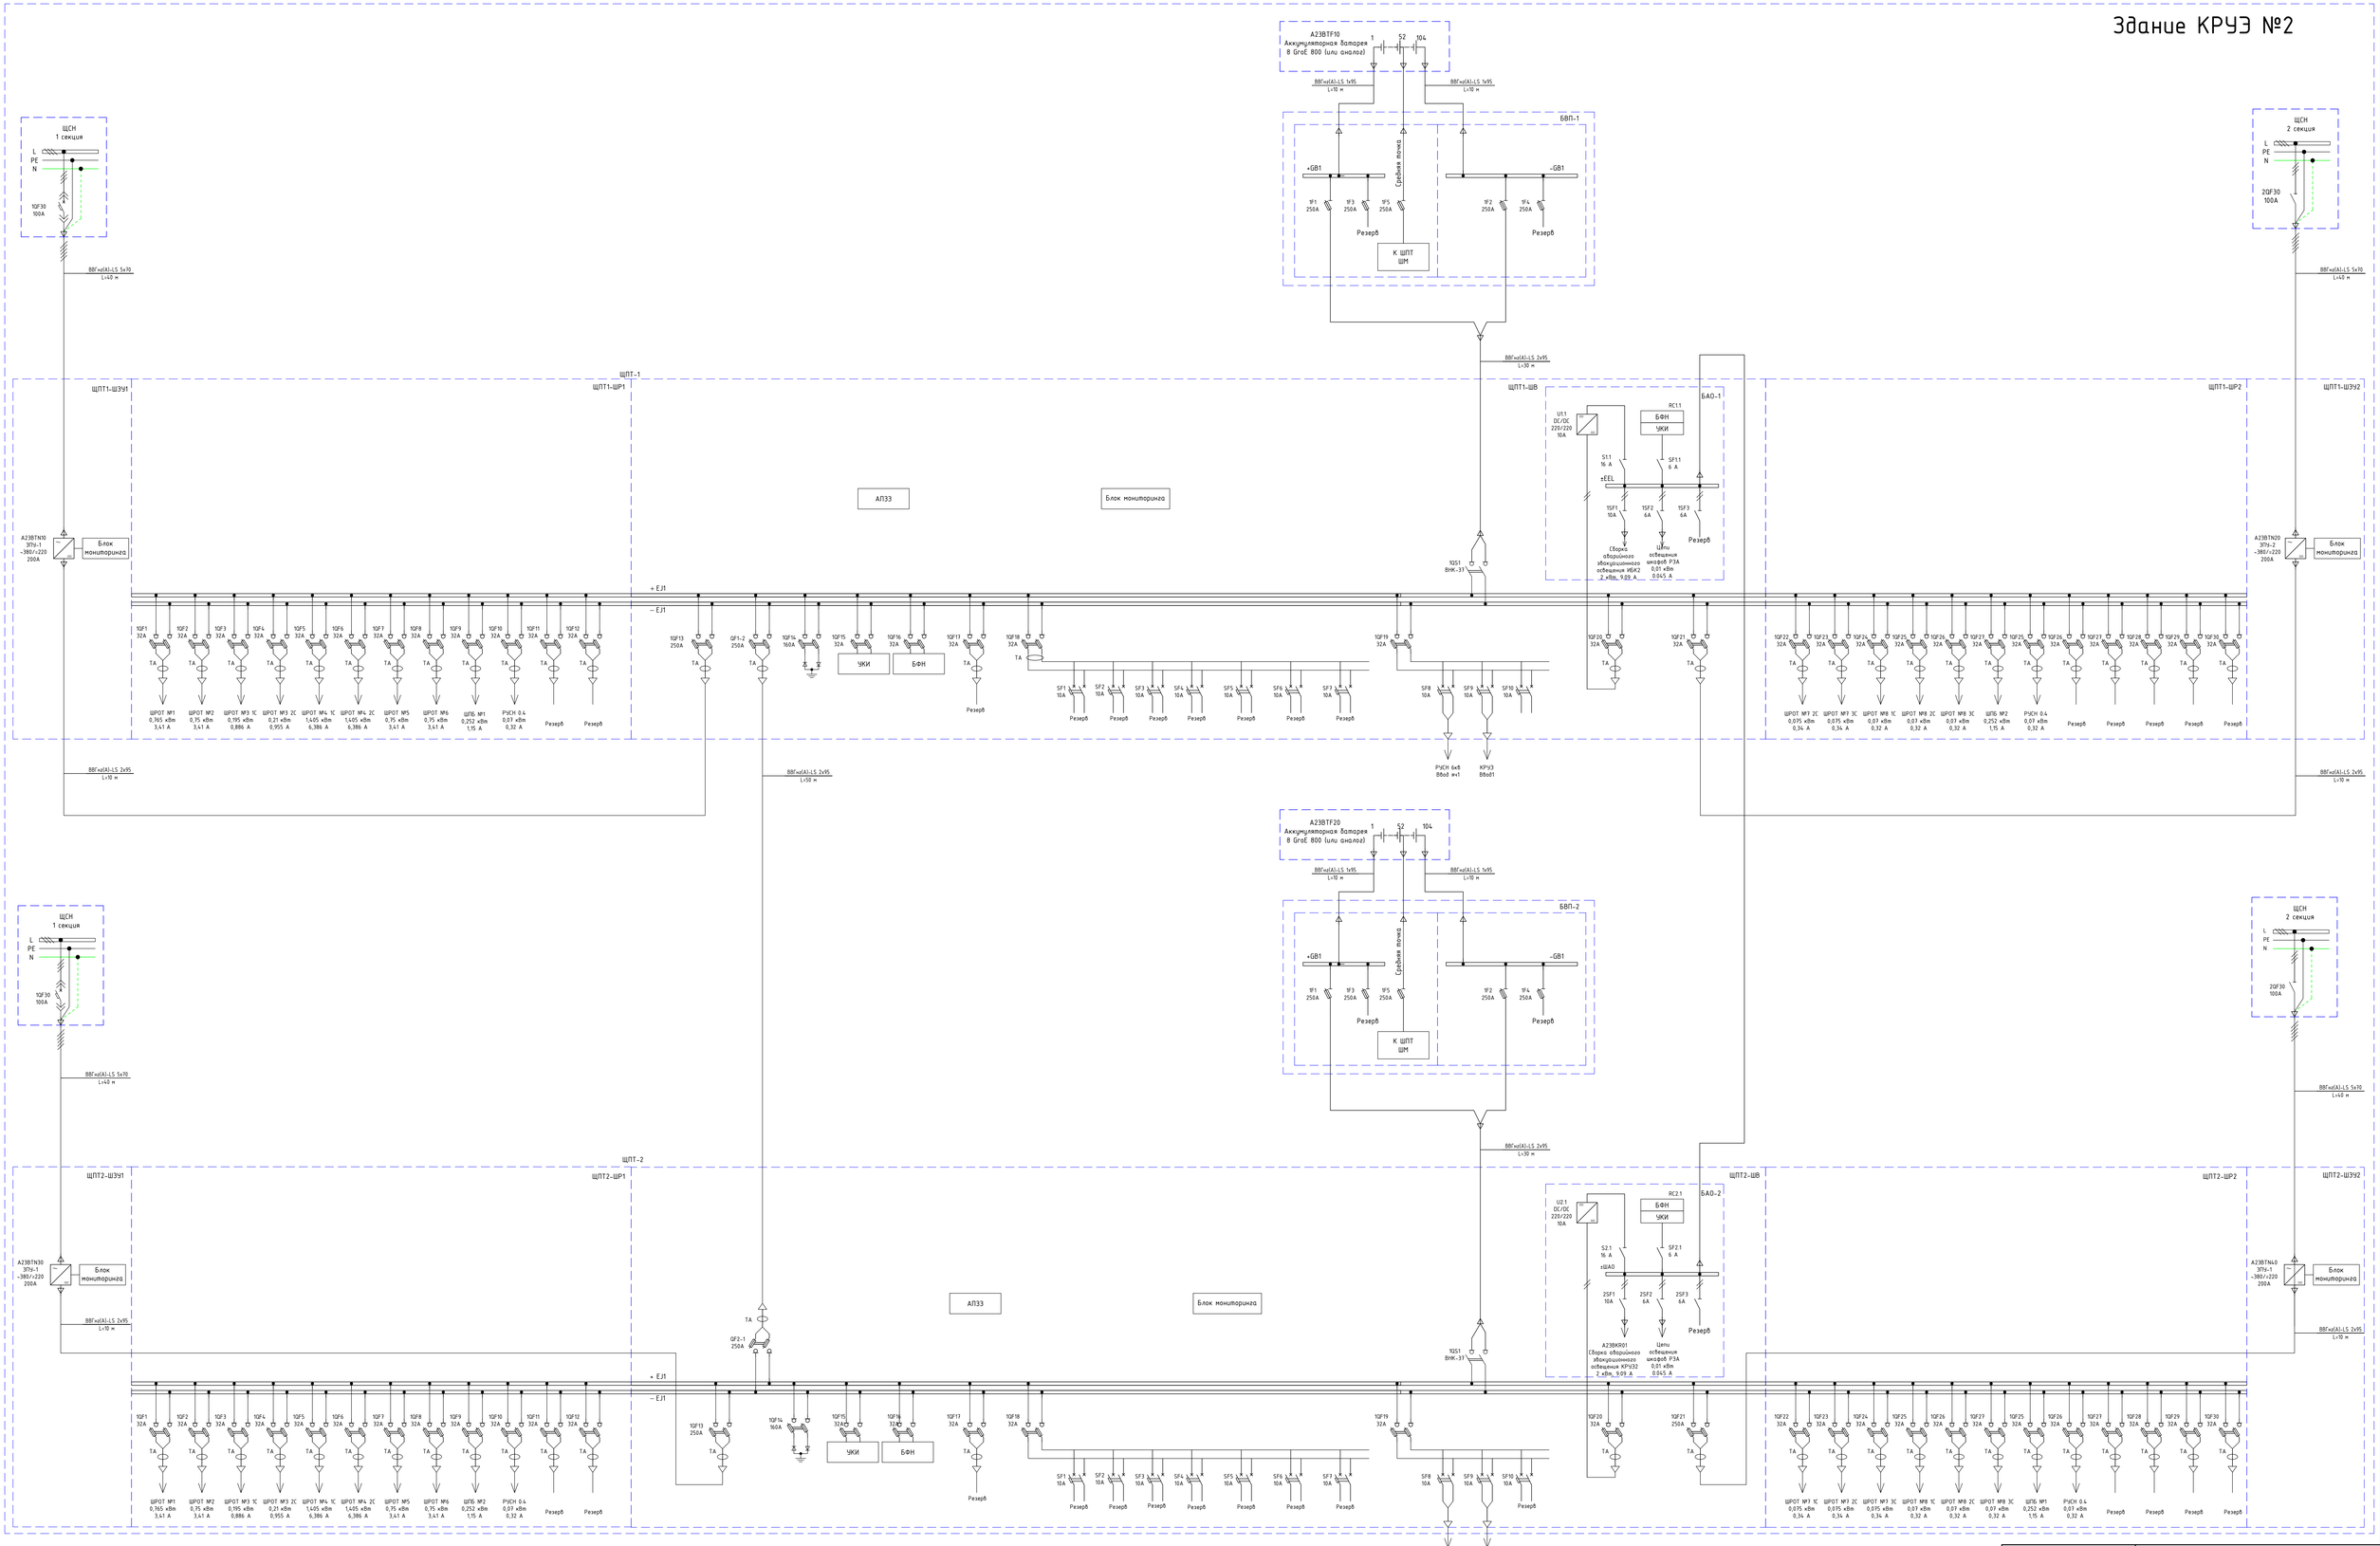

Примечания:
Параметры оборудования и сечения кабелей уточняются на следующих этапах проектирования.

Изм.	Кол.уч.	Лист	№док.	Подп.	Дата
Разраб.		Гусельников			15.06.22
Проверил		Бартаев			15.06.22
Гл. спец.		Бартаев			15.06.22
Нач. отд.		Блинин			15.06.22
Н. контр.		Блинин			15.06.22
ГИП		Курис			15.06.22

Данный материал не подлежит размножению или передаче другим организациям и лицам без согласия Общества с ограниченной ответственностью "Интертехэлектро-Проект" г. Москва

ИНТЕРТЕХЭЛЕКТРО ПРОЕКТ

0822921/0052Д-95-ПД-270000-ИОС1.2-Ч-40
0822921/0052D-95-1-A23-BF_-IOS1.2-PD

ГТЭС Иркинская 867 МВт

Система электроснабжения

Стадия	Лист	Листов
П		1

КРУЗ №2. Схемы электрические принципиальные СОПТ

филиал ООО "ИТЭ-Проект" в г. Екатеринбурге

Формат А0

Взам. инв. №
Подп. и дата
Инв. № подл.

План на отм. 0,000
М 1:100

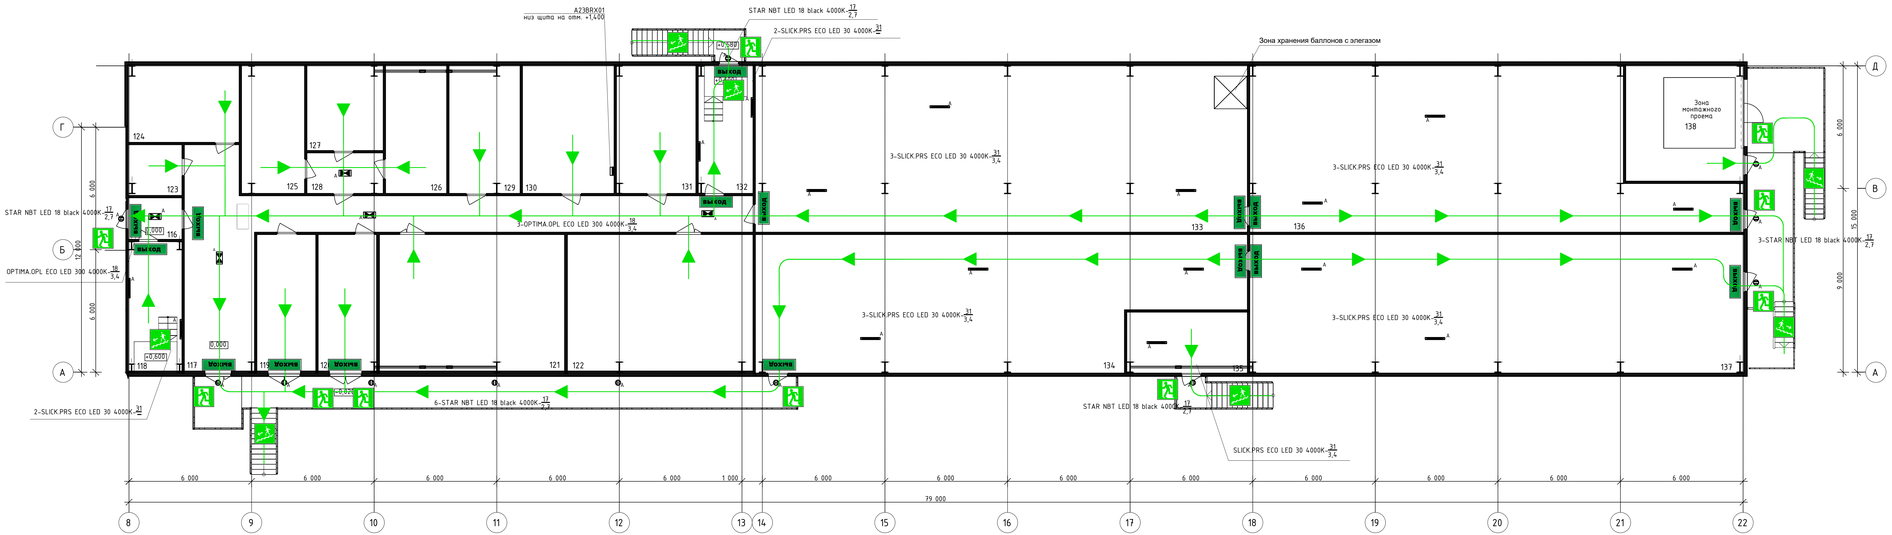

План отм. +4,200
М 1:100

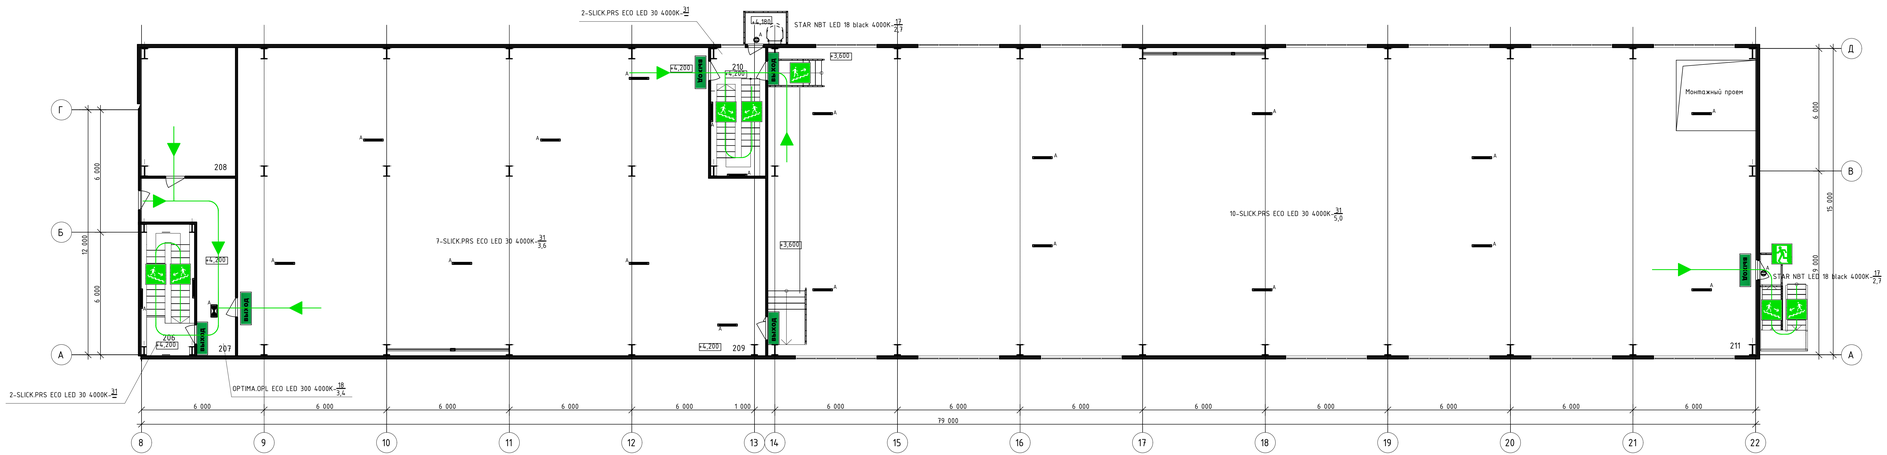

Экспликация помещений на отм. 0,000

Номер пом.	Наименование	Площадь, м²	Кат. помещения
116	Тамбур-шлюз	5,4	
117	Коридор	80,7	
118	Лестничная клетка 2	17,0	
119	Помещение ТСН №1	19,7	
120	Помещение ТСН №2	19,5	
121	Помещение РУСН 6 кВ 1с	61,7	
122	Помещение РУСН 6 кВ 2с	61,8	
123	Комната обогрева	6,6	
124	Помещение ЩПТ №1	20,7	
125	Аккумуляторная №1	19,5	
126	Аккумуляторная №2	18,9	
127	Кислотная	15,7	
128	Тамбур	7,5	
129	Помещение ЩПТ №2	22,0	
130	Помещение РУСН 0,4 кВ 2с	28,3	
131	Венткамера	24,4	
132	Лестничная клетка 3	17,0	
133	Кабельный этаж №1	197,5	
134	Кабельный этаж №3	145,2	
135	Станция газового пожаротушения	17,7	
136	Кабельный этаж №2	164,0	
137	Кабельный этаж №4	164,5	
138	Техническое помещение	33,0	

Экспликация помещений на отм +4,200

Номер пом.	Наименование	Площадь, м²	Кат. помещения
206	Лестничная клетка 2	17,0	
207	Коридор	22,4	
208	Венткамера	29,1	
209	Релейный щит	372,2	
210	Лестничная клетка 3	16,9	
211	Зал КРУЭ	730,5	

Ведомость узлов установки электрического оборудования на плане на отм. 0,000

Поз.	Обозначение	Наименование	Кол.	Примечание
		Установка светодиодного светильника STAR NBT LED 18 black 4000K на стене	12	
		Установка светодиодных светильников SLICK.PRS ECO LED 30 4000K на лотке	17	
		Установка светодиодных светильников OPTIMA.OPL ECO LED 300 4000K на лотке	5	
		Установка оповещателя пожарного "ВЫХОД" URAN 6500-4 LED	11	
		Установка оповещателя пожарного MIZAR 4000-3 LED SP	1	

Ведомость узлов установки электрического оборудования на плане на отм. +4,200

Поз.	Обозначение	Наименование	Кол.	Примечание
		Установка светодиодного светильника STAR NBT LED 18 black 4000K на стене	2	
		Установка светодиодных светильников SLICK.PRS ECO LED 30 4000K на лотке	21	
		Установка светодиодных светильников OPTIMA.OPL ECO LED 300 4000K на лотке	1	
		Установка оповещателя пожарного URAN 6500-4 LED	6	

Условные обозначения

- Светильник аварийного освещения светодиодный
- Извещатель пожарный ручной
- Устройство дистанционного пуска дымоудаления
- ВЫХОД – Оповещатель пожарный
- 10-SLICK.PRS ECO LED 30 4000K-31/5,0 – Кол-во и тип светильников / мощность, Вт / высота установки над полом, м
- Основной путь эвакуации
- Эвакуационный выход непосредственно наружу
- Направление эвакуации по лестнице вниз
- Направление эвакуации по лестнице вверх

Данный материал не подлежит размножению или передаче другим организациям и лицам без согласия Общества с ограниченной ответственностью «Интертехэлектро-Проект» г. Москва

ИНТЕРТЕХЭЛЕКТРО ПРОЕКТ

D822921/00520Д-95-ПД-270000-ИОС12.4-Ч-41
D822921/00520-95-1-A23-BU_=IOS12-PD

ГТЭС Иркинская 867 МВт

Изм.	Кол.уч.	Лист	№док.	Подп.	Дата
Разраб.		Калинина			04.06.22
Проверил		Бартаев			04.06.22
Гл. спец.		Бартаев			04.06.22
Н. контр.		Калинина			04.06.22
ГИП		Курис			04.06.22

Система электроснабжения

Стадия	Лист	Листов
П		1

КРУЭ №2.
Планы эвакуационного освещения

филиал ООО "ИТЭ-Проект" в г. Екатеринбурге

Формат А2х3

Взам. инв. №

Подп. и дата

Инв. № подл.

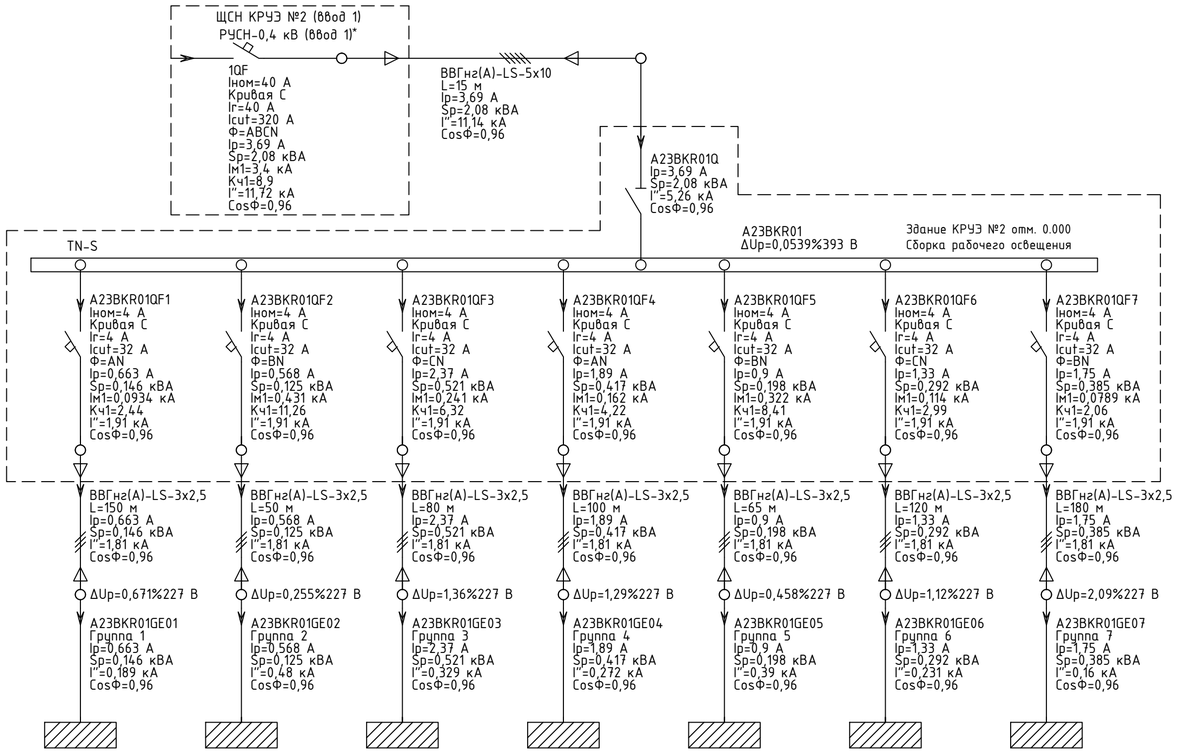

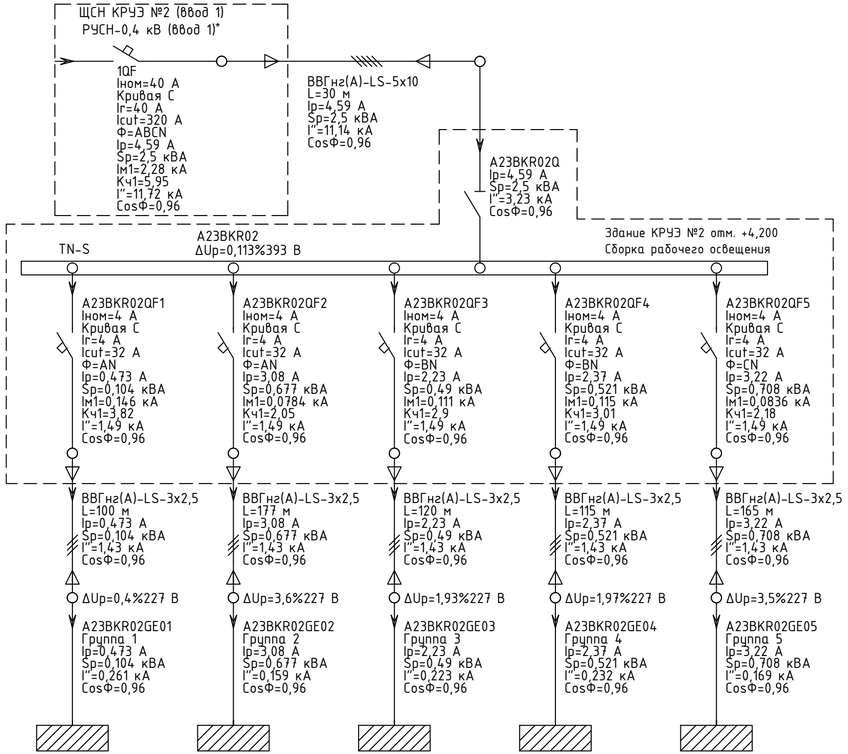

Условные обозначения графического редактора программного комплекса «EnergyCS Электрика»

- I'' — максимальный ток трехфазного короткого замыкания
- Iм1 — минимальный ток однофазного короткого замыкания
- Pн — установленная мощность
- Ip — расчетный ток
- dUp — падение напряжения, %/В
- CosФ — коэффициент мощности
- Sp — полная расчетная мощность
- Ir, A — Ток расцепителя (уставка защиты от перегрузки)
- Icut, A — Уставка защиты от коротких замыканий без выдержки времени
- Ф — фазы
- Ф=ABCN; AN; BN; CN — фазы ABC,PEN; A,PEN; B,PEN; C,PEN;
- QF1 — Номер автоматического выключателя
- ○ — узел начала/конца элемента ветви (аппарат, кабель, электроприемник)

* Схемы электрических соединений РУСН-0,4 кВ, щита ЩСН см. лист ___ .

Взам. инв. №

Подп. и дата

Инв. № подл.

Данный материал не подлежит размножению или передаче другим организациям и лицам без согласия Общества с ограниченной ответственностью "Интертехэлектро-Проект" г. Москва

ИНТЕРТЕХЭЛЕКТРО ПРОЕКТ

D822921/0052Д-95-ПД-270000-ИОС1.2-Ч-42
D822921/0052D-95-1-A23-BJ_-IOS1.2-PD

ГТЭС Иркинская 867 МВт

Изм.	Кол.уч.	Лист	№док.	Подп.	Дата
Разраб.		Калинина			14.06.22
Проверил		Бартаев			14.06.22
Гл. спец.		Бартаев			14.06.22
Н. контр.		Калинина			14.06.22
ГИП		Курис			14.06.22

Система электроснабжения

Стадия	Лист	Листов
П		1

КРУЭ №2. Рабочее освещение. Схемы электрические принципиальные

филиал ООО "ИТЭ-Проект" в г. Екатеринбурге

Формат А4х3

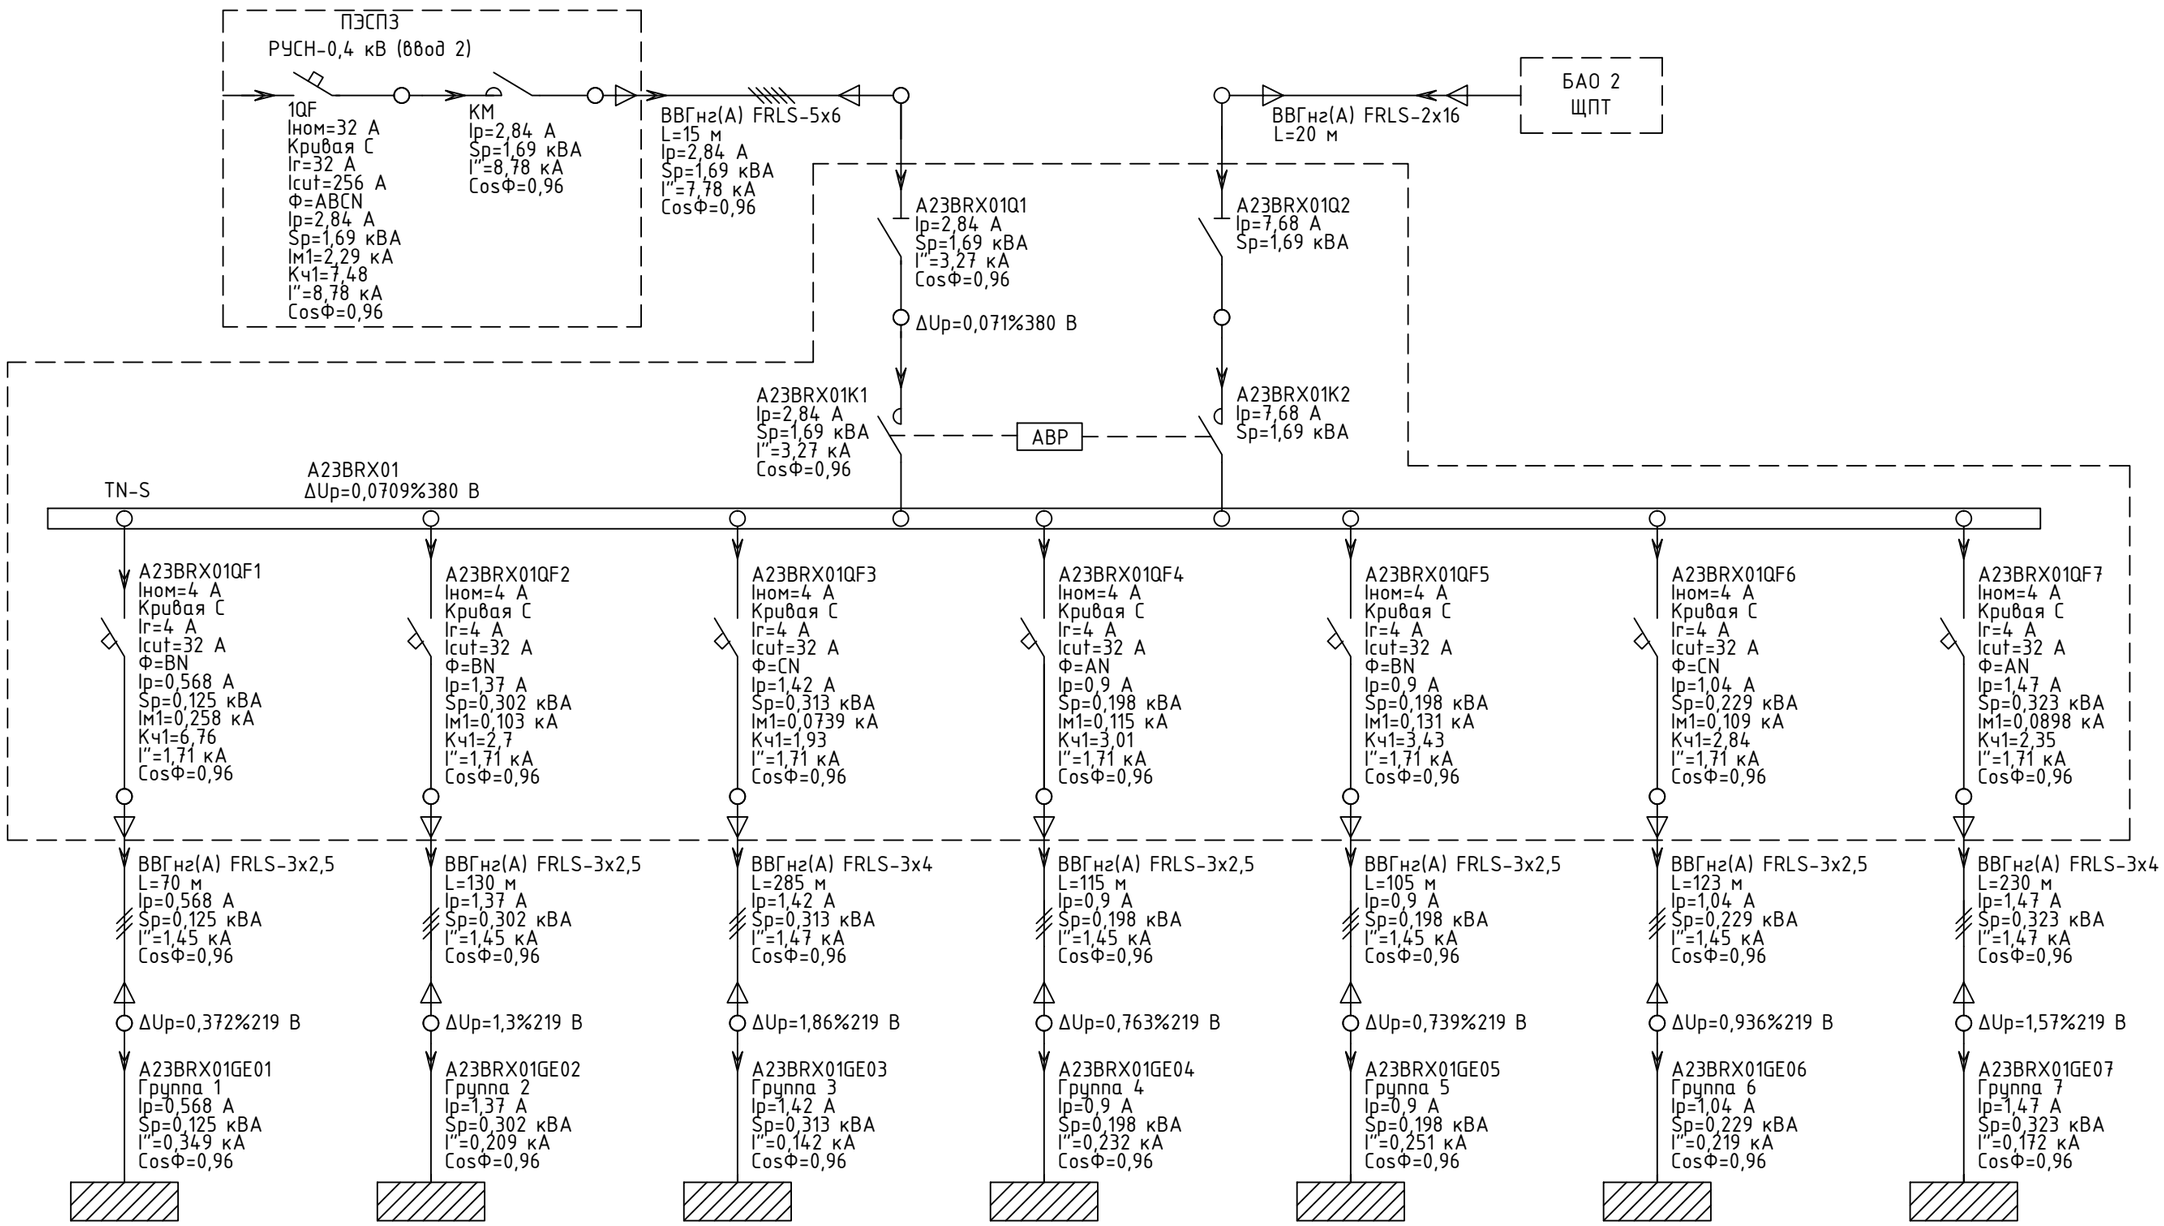

Условные обозначения графического редактора программного комплекса «EnergyCS Электрика»

- I'' — максимальный ток трехфазного короткого замыкания
- Iм1 — минимальный ток однофазного короткого замыкания
- Pн — установленная мощность
- Ip — расчетный ток
- dUp — падение напряжения, %/В
- CosФ — коэффициент мощности
- Sp — полная расчетная мощность
- Ir, А — Ток расцепителя (уставка защиты от перегрузки)
- Icut, А — Уставка защиты от коротких замыканий без выдержки времени
- Ф — фазы
- Ф=ABCN; AN; BN; CN — фазы ABC,PEN; A,PEN; B,PEN; C,PEN;
- QF1 — Номер автоматического выключателя
- ○ — узел начала/конца элемента ветви (аппарат, кабель, электроприемник)

1. Автоматические выключатели должны работать при питании от РУСН-0,4 кВ на переменном токе АС, а при переводе питания потребителей на БАО 2 щита ЩПТ - на постоянном токе DC.
2. Схемы электрических соединений РУСН-0,4 кВ, панели ПЭСПЗ, щита ЩПТ см. лист ___.

Данный материал не подлежит размножению или передаче другим организациям и лицам без согласия Общества с ограниченной ответственностью "Интертехэлектро-Проект" г. Москва

ИНТЕРТЕХЭЛЕКТРО ПРОЕКТ

D822921/0052Д-95-ПД-270000-ИОС1.2-Ч-43
D822921/0052D-95-1-A23-BJ__-IOS1.2-PD

ГТЭС Иркинская 867 МВт

Изм.	Кол. уч.	Лист	№док.	Подп.	Дата
Разраб.		Калинина			14.06.22
Проверил		Бартаев			14.06.22
Гл. спец.		Бартаев			14.06.22
Н. контр.		Калинина			14.06.22
ГИП		Курис			14.06.22

Система электроснабжения

Стадия	Лист	Листов
П		1

КРУЭ №2. Аварийное освещение. Схемы электрические принципиальные

филиал ООО "ИТЭ-Проект" в г. Екатеринбурге

Взам. инв. №
Подп. и дата
Инв. № подл.

Формат А3

Сборные шины медные, 6,3 кВ, 1600А	
Шкаф КРУ-6,3 кВ У3, Iном=6,3 кВ, Iном.с.ш=1600 А, Iвйн=81 кА, Iтерм=31,5 кА/3 с	Выключатель вакуумный, 6 кВ Iном.откл=31,5 кА; Iном.= 630 А; *Iном.= 1600 А
	Трансформаторы тока
	Трансформатор напряжения
	Ограничитель перенапряжения
	Заземлитель
	Трансформатор собственных нужд (ТСН)
	Трансформатор тока НП
Трансформатор напряжения	
Генератор G1-G6 1.5 МВт, 6,3 кВ, Iном=171А	
Трансформаторы тока	

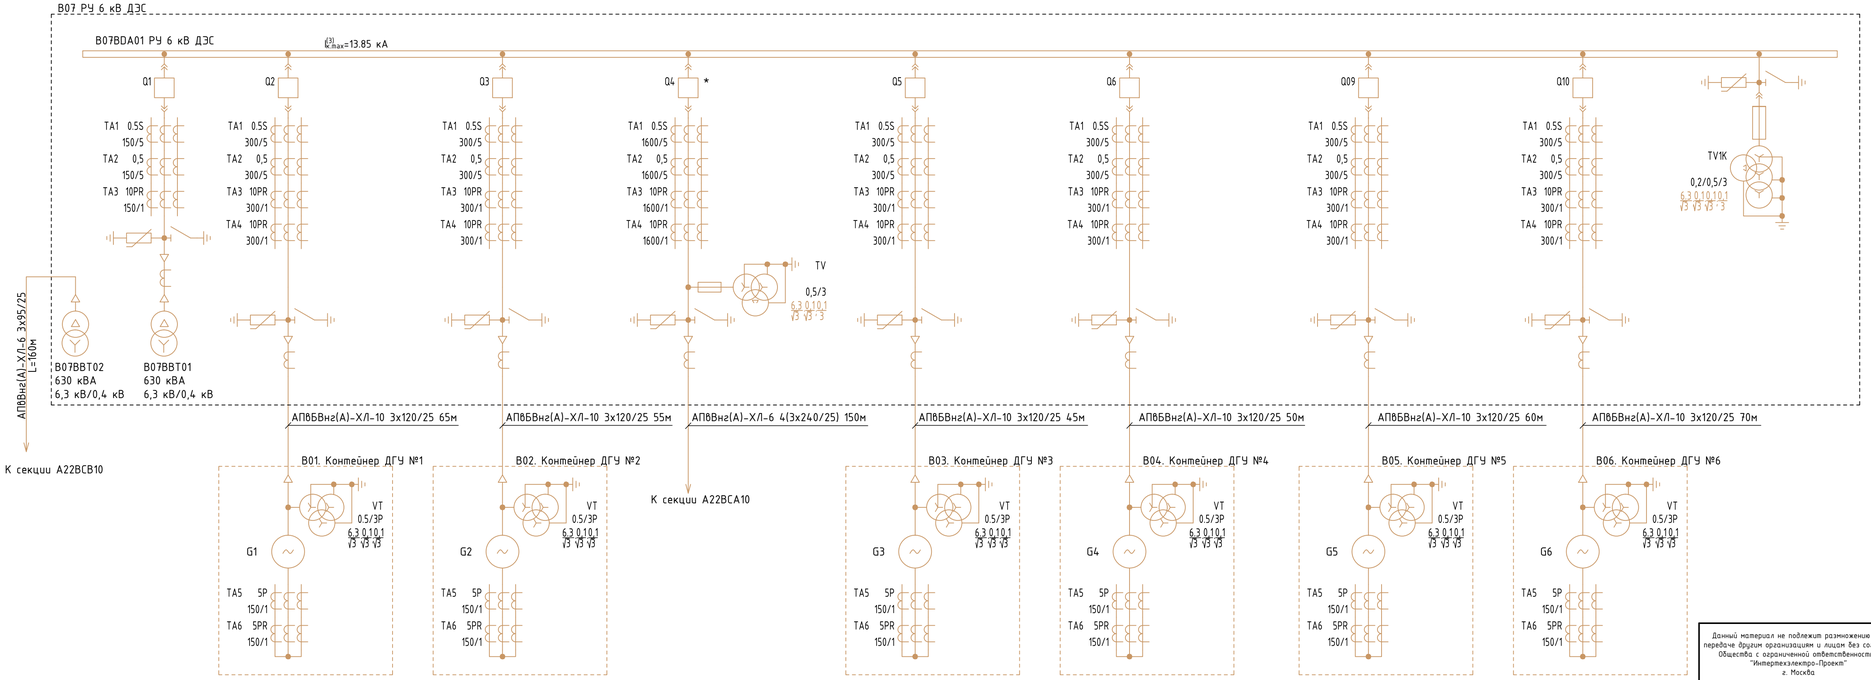

Взам. инв. №

Подп. и дата

Инв. № подл.

Данный материал не подлежит размножению или передаче другим организациям и лицам без согласия Общества с ограниченной ответственностью "Интертехэлектро-Проект" г. Москва

ИНТЕРТЕХЭЛЕКТРО ПРОЕКТ

D822921/0052Д-95-ПД-270000-ИОС1.2-Ч-47
D822921/0052D-95-1-B07-BB_-IOS1.2-PD

ГТЭС Иркинская 867 МВт

Изм.	Кол.уч.	Лист	№док.	Подп.	Дата
Разраб.		Гусельников			15.06.22
Проверил		Бартаев			15.06.22
Гл. спец.		Бартаев			15.06.22
Нач. отд.		Бланин			15.06.22
Н. контр.		Бланин			15.06.22
ГИП		Курис			15.06.22

Система электроснабжения

Стадия	Лист	Листов
П		1

ДЭС. Схема электрическая принципиальная 6 кВ

филиал ООО "ИТЭ-Проект" в г. Екатеринбурге

Формат А4х4

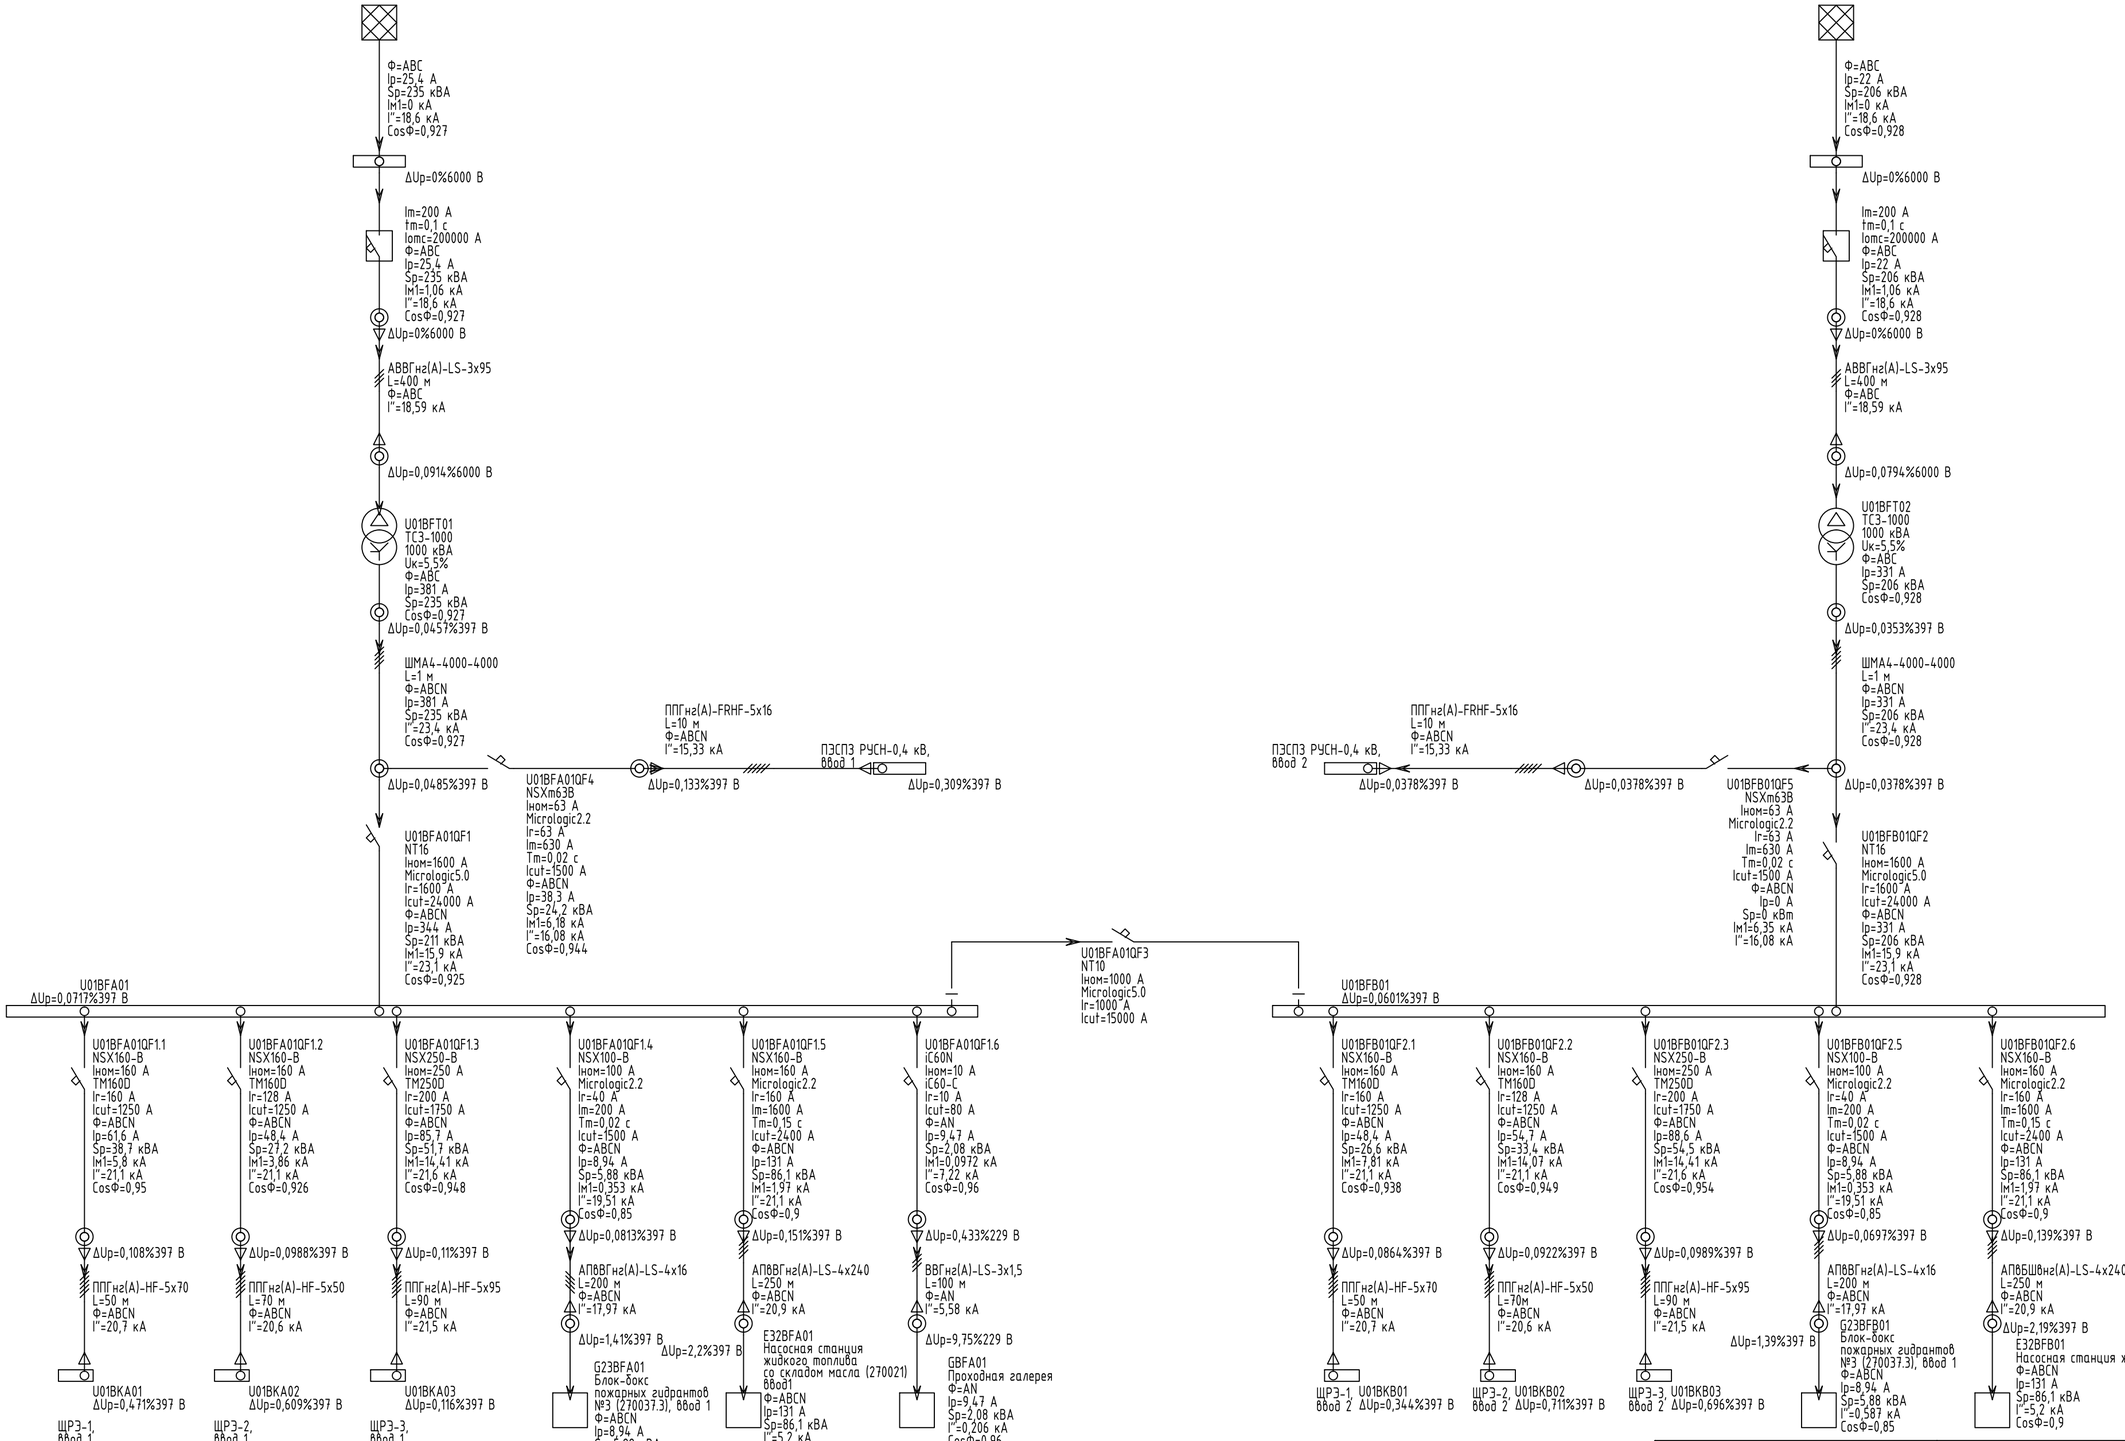

Данный материал не подлежит размножению или передаче другим организациям и лицам без согласия Общества с ограниченной ответственностью "Интертехэлектро-Проект" г. Москва

ИНТЕРТЕХЭЛЕКТРО ПРОЕКТ

D822921/0052Д-95-ПД-270000-ИОС1.2-Ч-49 /
D822921/0052D-95-1-U01-BF__-IOS1.2-PD

ГТЭЦ Иркинская 867 МВт

Изм.	Кол. уч.	Лист	№док.	Подп.	Дата
Разраб.		Жаров			24.06.22
Проверил		Бартаев			24.06.22
Гл. спец.		Бартаев			24.06.22
Нач. отд.		Бланин			24.06.22
Н. контр.		Калинина			24.06.22
ГИП		Курис			24.06.22

Система электроснабжения

Стадия	Лист	Листов
П		1

ИБК№1. Схемы электрические принципиальные 0,4 кВ

филиал ООО "ИТЭ-Проект" в г. Екатеринбурге

Взам. инв. №

Подп. и дата

Инв. № подл.

Формат А2

План на отм. 0,000

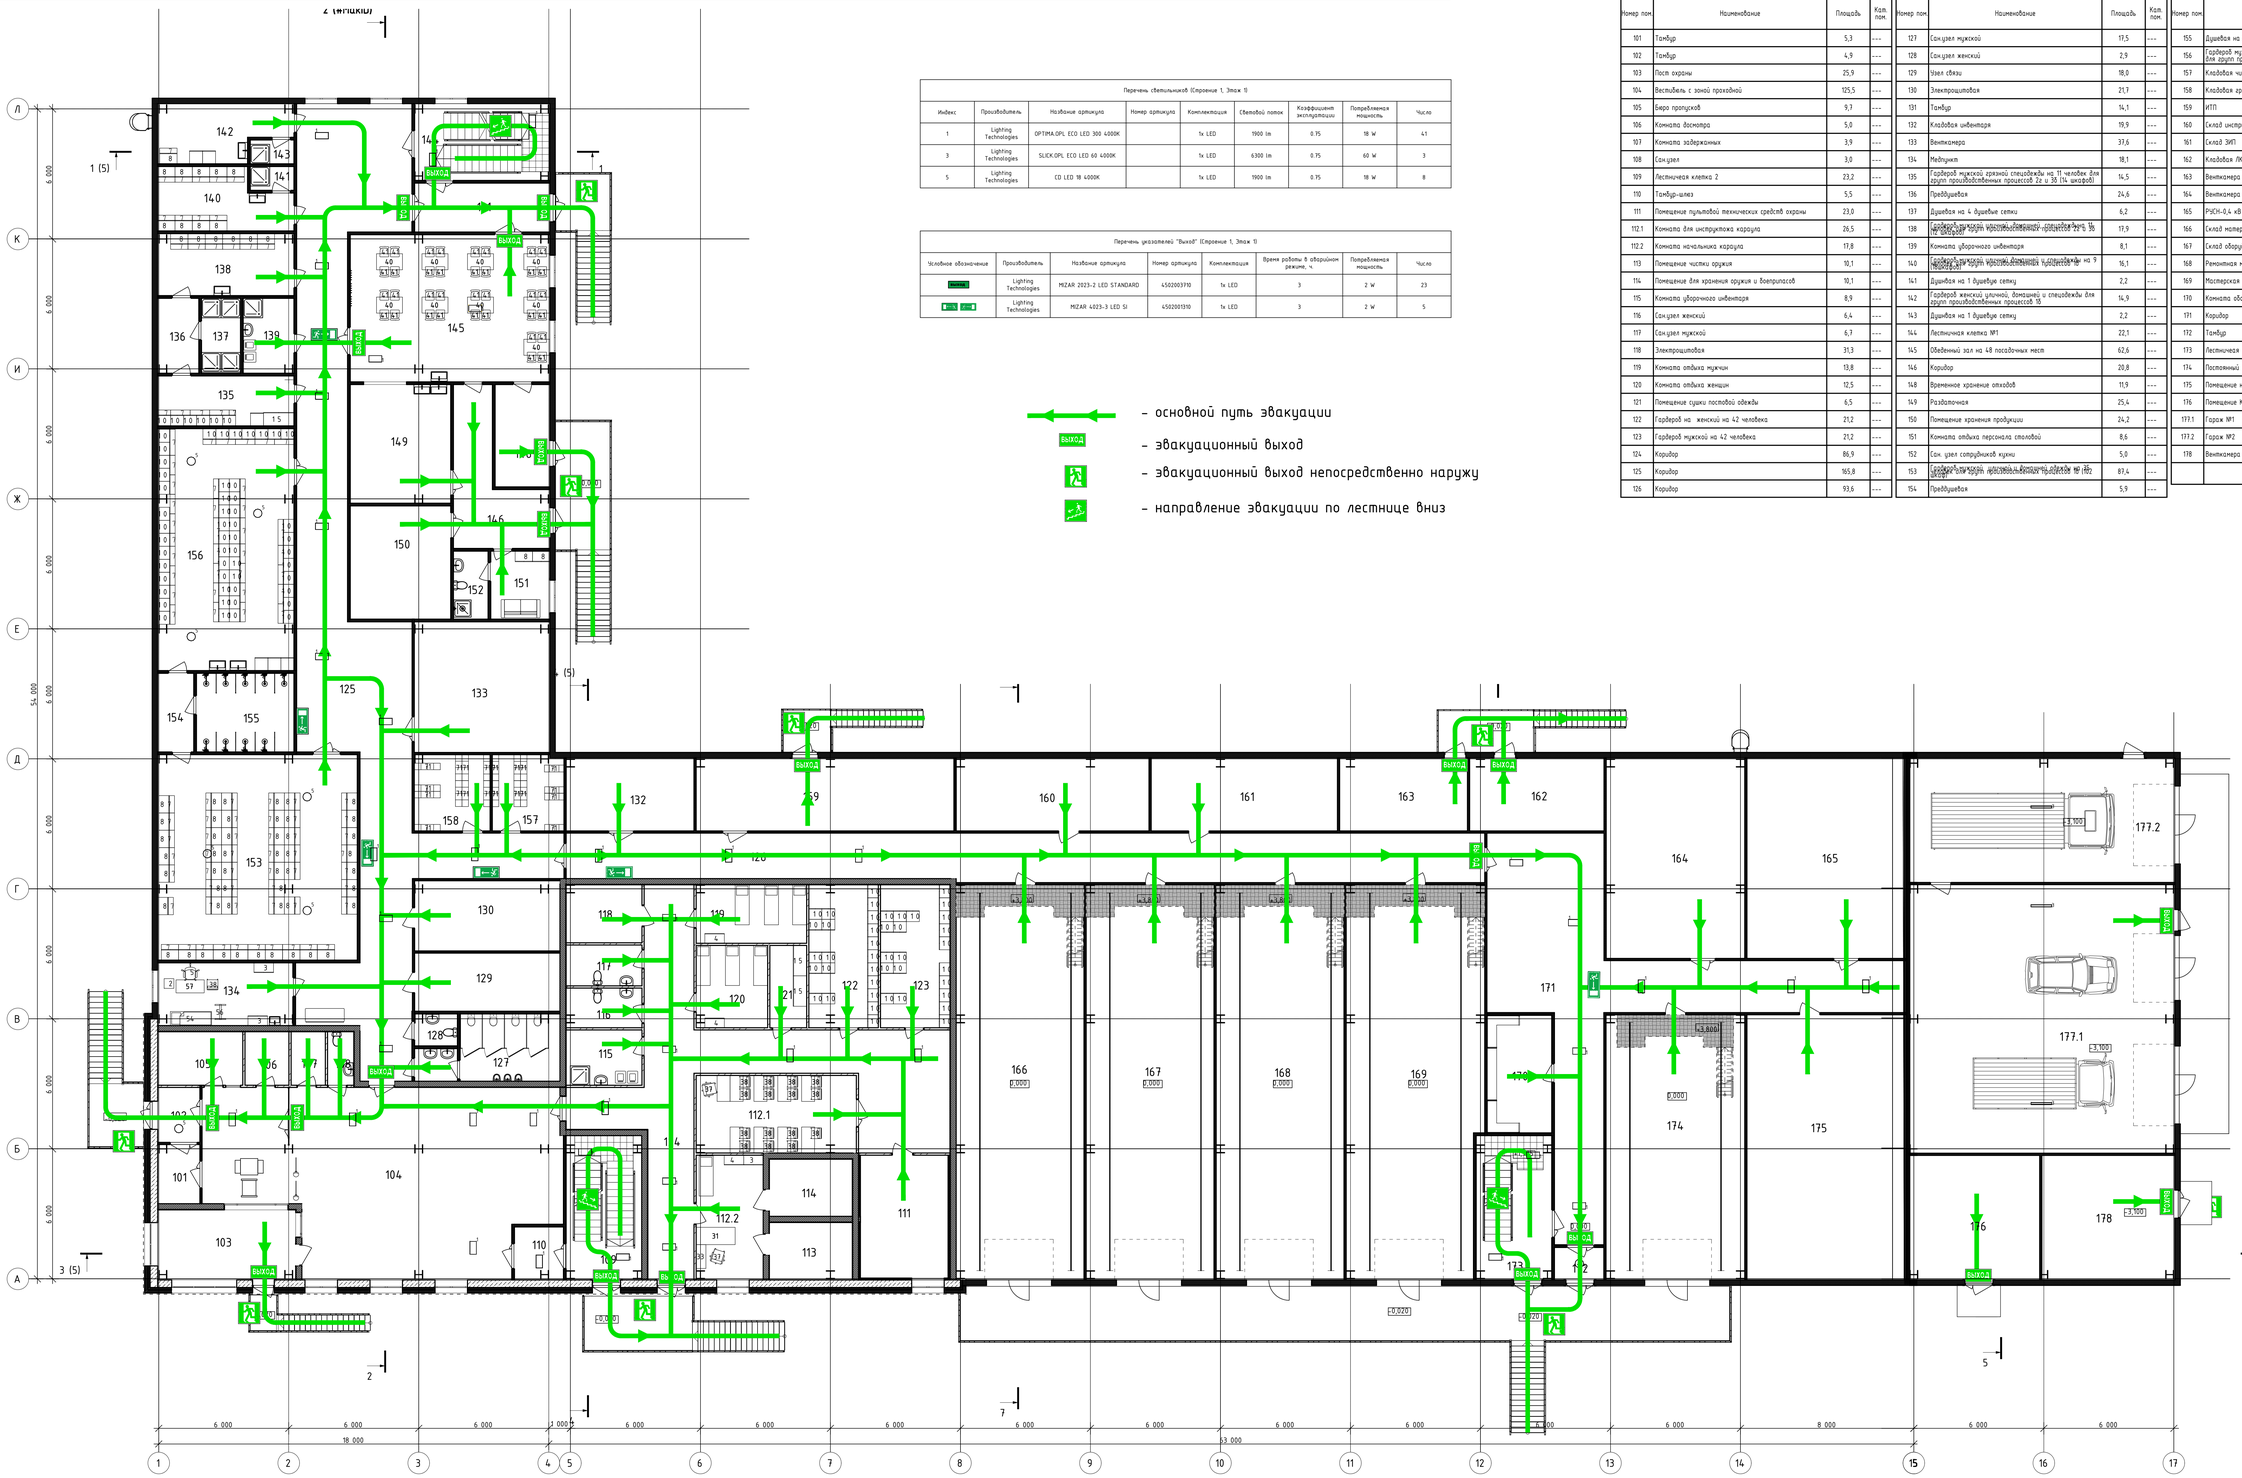

Перечень светильников (Строение 1, Этаж 1)								
Индекс	Производитель	Название артикула	Номер артикула	Комплектация	Световой поток	Коэффициент эксплуатации	Потребляемая мощность	Число
1	Lighting Technologies	OPTIMA.OPL ECO LED 300 4000K		1x LED	1900 lm	0.75	18 W	41
3	Lighting Technologies	SLICK.OPL ECO LED 60 4000K		1x LED	6300 lm	0.75	60 W	3
5	Lighting Technologies	CD LED 18 4000K		1x LED	1900 lm	0.75	18 W	8

Перечень указателей "Выход" (Строение 1, Этаж 1)							
Условное обозначение	Производитель	Название артикула	Номер артикула	Комплектация	Время работы в аварийном режиме, ч.	Потребляемая мощность	Число
ВЫХОД	Lighting Technologies	MIZAR 2023-2 LED STANDARD	4502003710	1x LED	3	2 W	23
ВЫХОД	Lighting Technologies	MIZAR 4023-3 LED SI	4502001310	1x LED	3	2 W	5

- основной путь эвакуации
- эвакуационный выход
- эвакуационный выход непосредственно наружу
- направление эвакуации по лестнице вниз

Экспликация помещений			
Номер пом.	Наименование	Площадь	Кат. пом.
101	Тамбур	5,3	---
102	Тамбур	4,9	---
103	Пост охраны	25,9	---
104	Вестибюль с зоной проходной	125,5	---
105	Бюро пропусков	9,7	---
106	Комната досмотра	5,0	---
107	Комната задержанных	3,9	---
108	Санузел	3,0	---
109	Лестничная клетка 2	23,2	---
110	Тамбур-шлюз	5,5	---
111	Помещение пультовой технических средств охраны	23,0	---
112.1	Комната для инструктажа караула	26,5	---
112.2	Комната начальника караула	17,8	---
113	Помещение чистки оружия	10,1	---
114	Помещение для хранения оружия и боеприпасов	10,1	---
115	Комната уборочного инвентаря	8,9	---
116	Санузел женский	6,4	---
117	Санузел мужской	6,7	---
118	Электрощитовая	31,3	---
119	Комната отдыха мужчин	13,8	---
120	Комната отдыха женщин	12,5	---
121	Помещение сушки постовой одежды	6,5	---
122	Гардероб на женский на 42 человека	21,2	---
123	Гардероб мужской на 42 человека	21,2	---
124	Коридор	86,9	---
125	Коридор	165,8	---
126	Коридор	93,6	---

Экспликация помещений			
Номер пом.	Наименование	Площадь	Кат. пом.
127	Санузел мужской	17,5	---
128	Санузел женский	2,9	---
129	Узел связи	18,0	---
130	Электрощитовая	21,7	---
131	Тамбур	14,1	---
132	Кладовая инвентаря	19,9	---
133	Венткамера	37,6	---
134	Медпункт	18,1	---
135	Гардероб мужской грязной спецодежды на 11 человек для групп производственных процессов 2г и 3б (14 шкафов)	14,5	---
137	Душевая на 4 душевые сетки	6,2	---
138	Гардероб мужской чистой домашней спецодежды на 16 человек для групп производственных процессов 2г и 3б (16 шкафов)	17,9	---
139	Комната уборочного инвентаря	8,1	---
140	Гардероб мужской чистой домашней и спецодежды на 9 человек для групп производственных процессов 2г	16,1	---
141	Душевая на 1 душевую сетку	2,2	---
142	Гардероб женский цветной, домашней и спецодежды для групп производственных процессов 10	14,9	---
143	Душевая на 1 душевую сетку	2,2	---
144	Лестничная клетка №1	22,1	---
145	Обеденный зал на 48 посадочных мест	62,6	---
146	Коридор	20,8	---
148	Временное хранение отходов	11,9	---
150	Помещение хранения продукции	24,2	---
151	Комната отдыха персонала столовой	8,6	---
152	Сан. узел сотрудников кухни	5,0	---
153	Гардероб мужской, женский и домашней одежды на 18 человек для групп производственных процессов 10 (18 шкафов)	87,4	---

Экспликация помещений			
Номер пом.	Наименование	Площадь	Кат. пом.
155	Душевая на 9 душевых сеток	16,3	---
156	Гардероб мужской грязной спецодежды на 25 человек для групп производственных процессов 1б (102 шкафа)	39,3	---
157	Кладовая чистой спецодежды	11,5	---
158	Кладовая грязной спецодежды	12,3	---
159	ИТП	48,1	---
160	Склад инструментов	30,9	---
161	Склад ЗИП	29,0	---
162	Кладовая ЛКМ	20,9	---
163	Венткамера ЛКМ	19,9	---
164	Венткамера	59,2	---
165	РЩСН-0,4 кВ	68,2	---
166	Склад материалов	107,6	---
167	Склад оборудования	107,6	---
168	Ремонтная механическая мастерская	107,6	---
169	Мастерская по ремонту газового хозяйства	113,2	---
170	Комната обогрева	16,6	---
171	Коридор	124,1	---
172	Тамбур	3,4	---
173	Лестничная клетка 3	22,8	---
174	Постоянный сварочный пост	79,6	---
175	Помещение насосной водоснабжения	90,1	---
176	Помещение КНС	34,6	---
177.1	Гараж №1	154,3	---
177.2	Гараж №2	72,2	---
178	Венткамера	35,9	---
		2 752,8 $м^2$	

Инв. № подл.	Подп. и дата	Взам. инв. №

Данный материал не подлежит размножению или передаче другим организациям и лицам без согласия Общества с ограниченной ответственностью "Интертехэлектро-Проект" г. Москва

ИНТЕРТЕХЭЛЕКТРО ПРОЕКТ

D822921/0052Д-95-ПД-270000-ИОС12-Ч-52 / D822921/0052D-95-1-U01-BF__IOS12-PD

ГТЭЦ Иркинская 867 МВт

Изм.	Кол.уч.	Лист	№док.	Подп.	Дата
Разраб.		Сагдуллина			24.06.22
Проверил		Бартаев			24.06.22
Гл. спец.		Бартаев			24.06.22
Нач. отд.		Блинцов			24.06.22
Н. контр.		Калинина			24.06.22

Система электроснабжения

Стадия	Лист	Листов
П	1	3

ИБКМ1. Планы эвакуационного освещения

филиал ООО "ИТЭ-Проект" в г. Екатеринбурге

Формат А0

План на отм. 3,600

Перечень светильников (Строение 1, Этаж 2)								
Индекс	Производитель	Название артикула	Номер артикула	Комплектация	Световой поток	Коэффициент эксплуатации	Потребляемая мощность	Число
1	Lighting Technologies	SLICK.OPL ECO LED 60 4000K		1x LED	6300 lm	0.75	60 W	32
4	Lighting Technologies	OPTIMA.OPL ECO LED 300 4000K		1x LED	1900 lm	0.75	18 W	47

Перечень указателей "Выход" (Строение 1, Этаж 2)								
Условное обозначение	Производитель	Название артикула	Номер артикула	Комплектация	Время работы в аварийном режиме, ч	Потребляемая мощность	Число
ВЫХОД	Lighting Technologies	MIZAR 2023-2 LED STANDARD	4502003710	1x LED	3	2 W	4
ВЫХОД	Lighting Technologies	MIZAR 4023-3 LED SI	4502001310	1x LED	3	2 W	5

- основной путь эвакуации
- эвакуационный выход
- эвакуационный выход непосредственно наружу
- направление эвакуации по лестнице вниз

Экспликация помещений			
Номер пом.	Наименование	Площадь	Кат. пом.
201	Коридор	199,5	---
202	Коридор	74,2	---
203	Зал совещаний	58,7	---
204	Кабинет начальника станции	47,6	---
204.1	Приемная	23,5	---
205	Комната отдыха начальника станции	11,7	---
205.1	Сан. узел начальника станции	5,8	---
206	Кабинет главного инженера	20,8	---
207	Кабинет заместителей главного инженера по эксплуатации, главного инженера по ремонту	49,3	---
208	Кабинет ведущего инженера по эксплуатации, инженера 1 категории, ведущего инженера по подготовке и проведению ремонта, инженера по эксплуатации и ремонту зданий и сооружений	36,7	---
209	Кабинет специалиста по охране труда	18,5	---
210	Кабинет специалиста по промышленной безопасности,специалиста 1 категории Инженерно-технической группы	21,7	---
213	Кабинет оперативного персонала ГТЦ (17 человек)	136,2	---
214	Кабинет начальника газотурбинного цеха	17,3	---
215	Кабинет заместителей начальника ГТЦ по эксплуатации, по ремонту, ведущий инженер	33,4	---
216	Кабинет начальника электротехнического цеха	21,2	---
217	Кабинет заместителей начальника ЭЦ по эксплуатации, по ремонту, ведущий инжене	32,3	---
218	Кабинет начальника АСУ ТП	19,1	---

Экспликация помещений			
Номер пом.	Наименование	Площадь	Кат. пом.
219	Венткамера	36,8	---
220	Архив	39,5	---
221	Электрощитовая	22,4	---
222	Узел связи	18,6	---
223	Санузел женский	2,9	---
224	Санузел мужской	18,1	---
225	Комната уборочного инвентаря	22,7	---
226	Кабинет специалистов ремонтного персонала, газового участка ГТЦ (26 человек)	106,4	---
227	Кабинет оперативного персонала ЭЦ (11 человек)	72,2	---
228	Кабинет сотрудников оперативного персонала, группы АСУ ТП, группы КИПиА и РЗА (9 человек)	72,0	---
229	Венткамера	43,0	---
230	Кабинет сотрудников газового участка ГТЦ (4 человека)	52,5	---
231	Техническое помещение	9,5	---
232	Техническое помещение	2,1	---
		1 346,2 м²	

Данный материал не подлежит размножению или передаче другим организациям и лицам без согласия общества с ограниченной ответственностью "Интертехэлектро-Проект" г. Москва

ИНТЕРТЕХЭЛЕКТРО ПРОЕКТ

D822921/005ZД-95-ПД-270000-ИОС12.4-52 / D822921/005ZD-95-1-U01-BF_-IOS12-PD

ГТЭЦ Иркинская 867 МВт

Изм.	Кол.уч.	Лист	№док.	Подп.	Дата
Разраб.		Сагдуллина			24.06.22
Проверил.		Бартаев			24.06.22
Гл. спец.		Бартаев			24.06.22
Нач. отд.		Блажин			24.06.22
Н. контр.		Калинина			24.06.22

Система электроснабжения

Стадия	Лист	Листов
П	2	

ИЕКМ1. Планы эвакуационного освещения

филиал ООО "ИТЭ-Проект" в г. Екатеринбурге

Формат А0

Инв. № подл. | Подп. и дата | Взам. инв. №

План на отм. 0,000

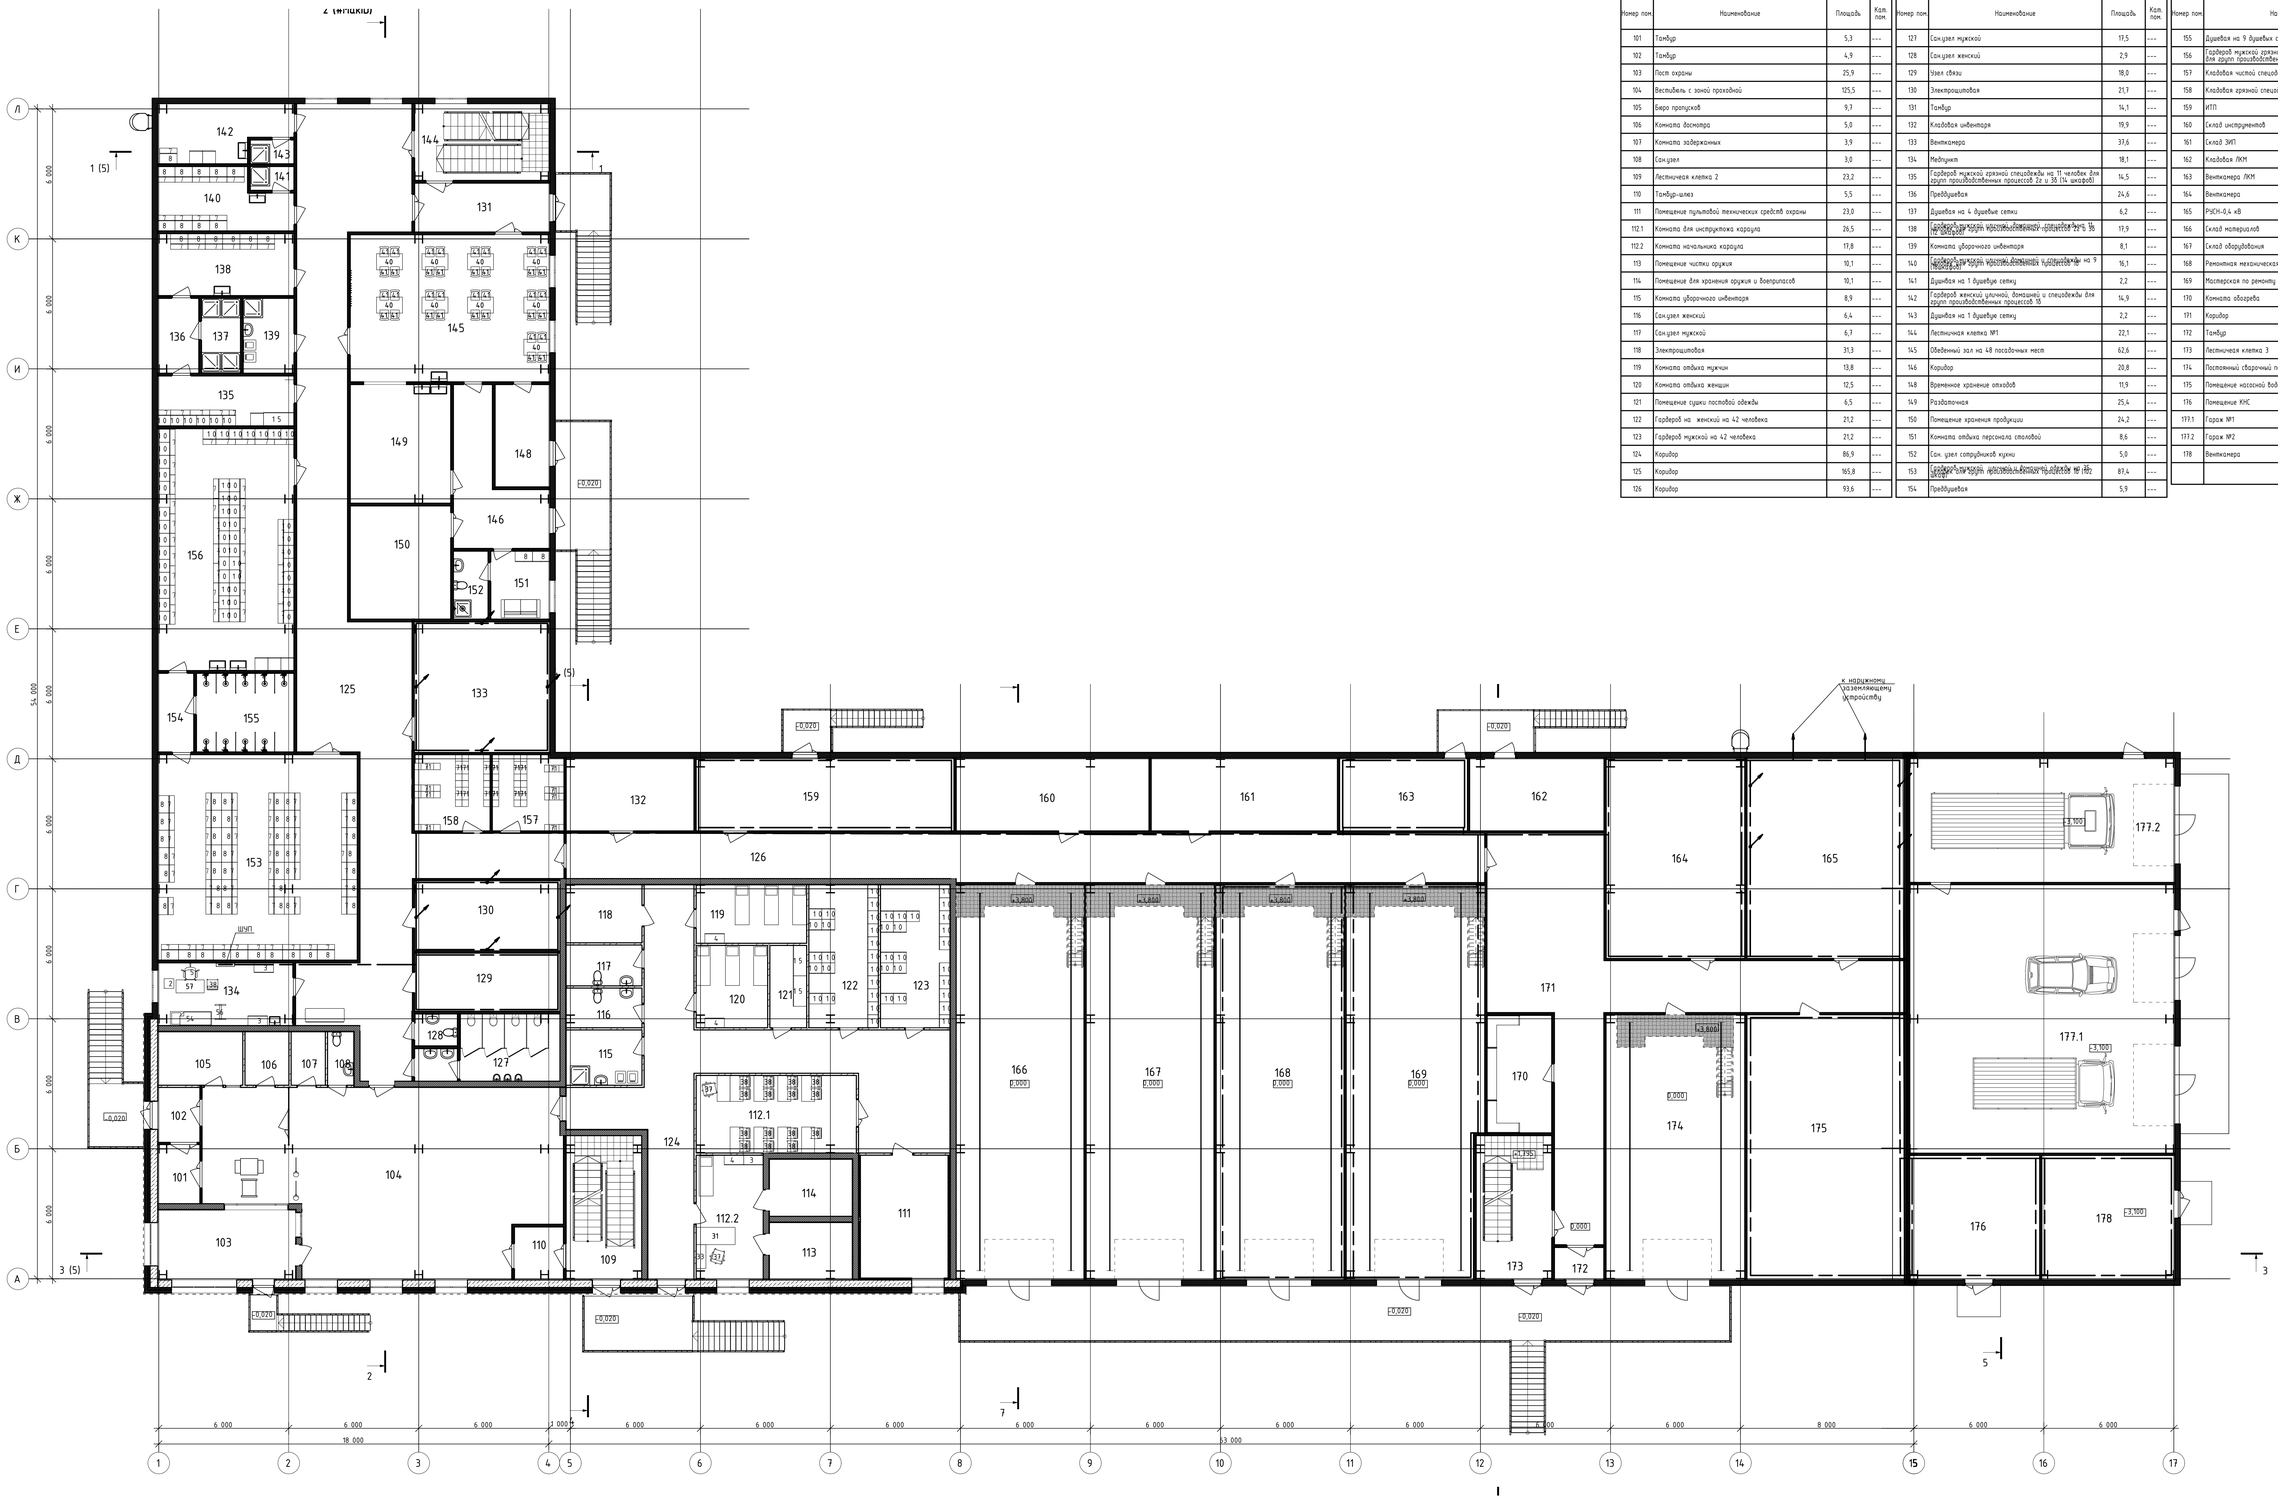

Экспликация помещений			
Номер пом.	Наименование	Площадь	Кат. пом.
101	Тамбур	5,3	---
102	Тамбур	4,9	---
103	Пост охраны	25,9	---
104	Вестибюль с зоной проходной	125,5	---
105	Бюро пропусков	9,7	---
106	Комната досмотра	5,0	---
107	Комната задержанных	3,9	---
108	Санузел	3,0	---
109	Лестничная клетка 2	23,2	---
110	Тамбур-шлюз	5,5	---
111	Помещение пультовой технических средств охраны	23,0	---
112.1	Комната для инструктажа караула	26,5	---
112.2	Комната начальника караула	17,8	---
113	Помещение чистки оружия	10,1	---
114	Помещение для хранения оружия и боеприпасов	10,1	---
115	Комната уборочного инвентаря	8,9	---
116	Санузел женский	6,4	---
117	Санузел мужской	6,7	---
118	Электрощитовая	31,3	---
119	Комната отдыха мужчин	13,8	---
120	Комната отдыха женщин	12,5	---
121	Помещение сушки постовой одежды	6,5	---
122	Гардероб на женский на 42 человека	21,2	---
123	Гардероб мужской на 42 человека	21,2	---
124	Коридор	86,9	---
125	Коридор	165,8	---
126	Коридор	93,6	---

Экспликация помещений			
Номер пом.	Наименование	Площадь	Кат. пом.
127	Санузел мужской	17,5	---
128	Санузел женский	2,9	---
129	Узел связи	18,0	---
130	Электрощитовая	21,7	---
131	Тамбур	14,1	---
132	Кладовая инвентаря	19,9	---
133	Венткамера	37,6	---
134	Медпункт	18,1	---
135	Гардероб мужской грязной спецодежды на 11 человек для групп производственных процессов 2г и 3б (14 шкафов)	14,5	---
137	Душевая на 4 душевые сетки	6,2	---
138	Гардероб мужской чистой домашней спецодежды на 16 человек для групп производственных процессов 2г и 3б (16 шкафов)	17,9	---
139	Комната уборочного инвентаря	8,1	---
140	Гардероб женский грязной спецодежды на 9 человек для групп производственных процессов 2г	16,1	---
141	Душевая на 1 душевую сетку	2,2	---
142	Гардероб женский цветной, домашней и спецодежды для групп производственных процессов 1б	14,9	---
143	Душевая на 1 душевую сетку	2,2	---
144	Лестничная клетка №1	22,1	---
145	Обеденный зал на 48 посадочных мест	62,6	---
146	Коридор	20,8	---
148	Временное хранение отходов	11,9	---
149	Раздаточная	25,4	---
150	Помещение хранения продукции	24,2	---
151	Комната отдыха персонала столовой	8,6	---
152	Сан. узел сотрудников кухни	5,0	---
153	Гардероб мужской, цветной и домашней одежды на 18 человек для групп производственных процессов 1г (18 шкафов)	87,4	---

Экспликация помещений			
Номер пом.	Наименование	Площадь	Кат. пом.
155	Душевая на 9 душевых сеток	16,3	---
156	Гардероб мужской грязной спецодежды на 25 человек для групп производственных процессов 1б (102 шкафа)	79,3	---
157	Кладовая чистой спецодежды	11,5	---
158	Кладовая грязной спецодежды	12,3	---
159	ИТП	48,1	---
160	Склад инструментов	30,9	---
161	Склад ЗИП	29,0	---
162	Кладовая ЛКМ	20,9	---
163	Венткамера ЛКМ	19,9	---
164	Венткамера	59,2	---
165	РЩСН-0,4 кВ	68,2	---
166	Склад материалов	107,6	---
167	Склад оборудования	107,6	---
168	Ремонтная механическая мастерская	107,6	---
169	Мастерская по ремонту газового хозяйства	113,2	---
170	Комната обогрева	16,6	---
171	Коридор	124,1	---
172	Тамбур	3,4	---
173	Лестничная клетка 3	22,8	---
174	Постоянный сварочный пост	79,6	---
175	Помещение наружного водоснабжения	90,1	---
176	Помещение КНС	34,6	---
177.1	Гараж №1	154,3	---
177.2	Гараж №2	72,2	---
178	Венткамера	35,9	---
		2 752,8 м²	

Условные обозначения:

- магистраль заземления
- магистраль заземления приходит с более низкой отметки
- полоса заземления уходит на более высокую отметку
- присоединение магистрали к внешнему заземляющему устройству

Данный материал не подлежит размножению или передаче другим организациям и лицам без согласия Общества с ограниченной ответственностью "Интертехэлектро-Проект" г. Москва

ИНТЕРТЕХЭЛЕКТРО ПРОЕКТ

D822921/0052Д-ЯЭ-ПД-270000-ИОС12.1-Ч-55 / D822921/0052D-ЯЭ-1-U01-BAU-IOS12-PD

ГТЭС Иркинская 867 МВт

Изм.	Кол.уч.	Лист	№док.	Подп.	Дата
Разраб.		Сагдуллина			30.06.22
Проверил		Бартаев			30.06.22
Гл. спец.		Бартаев			30.06.22
Нач. отд.		Блинов			30.06.22
Н. контр.		Калинина			30.06.22

Система электроснабжения

ИБКМ1. План внутреннего заземления

Стадия	Лист	Листов
П	1	3

филиал ООО "ИТЭ-Проект" в г. Екатеринбурге

Формат А0

Взам. инв. №

Подп. и дата

Инв. № подл.

План на отм. 3,600

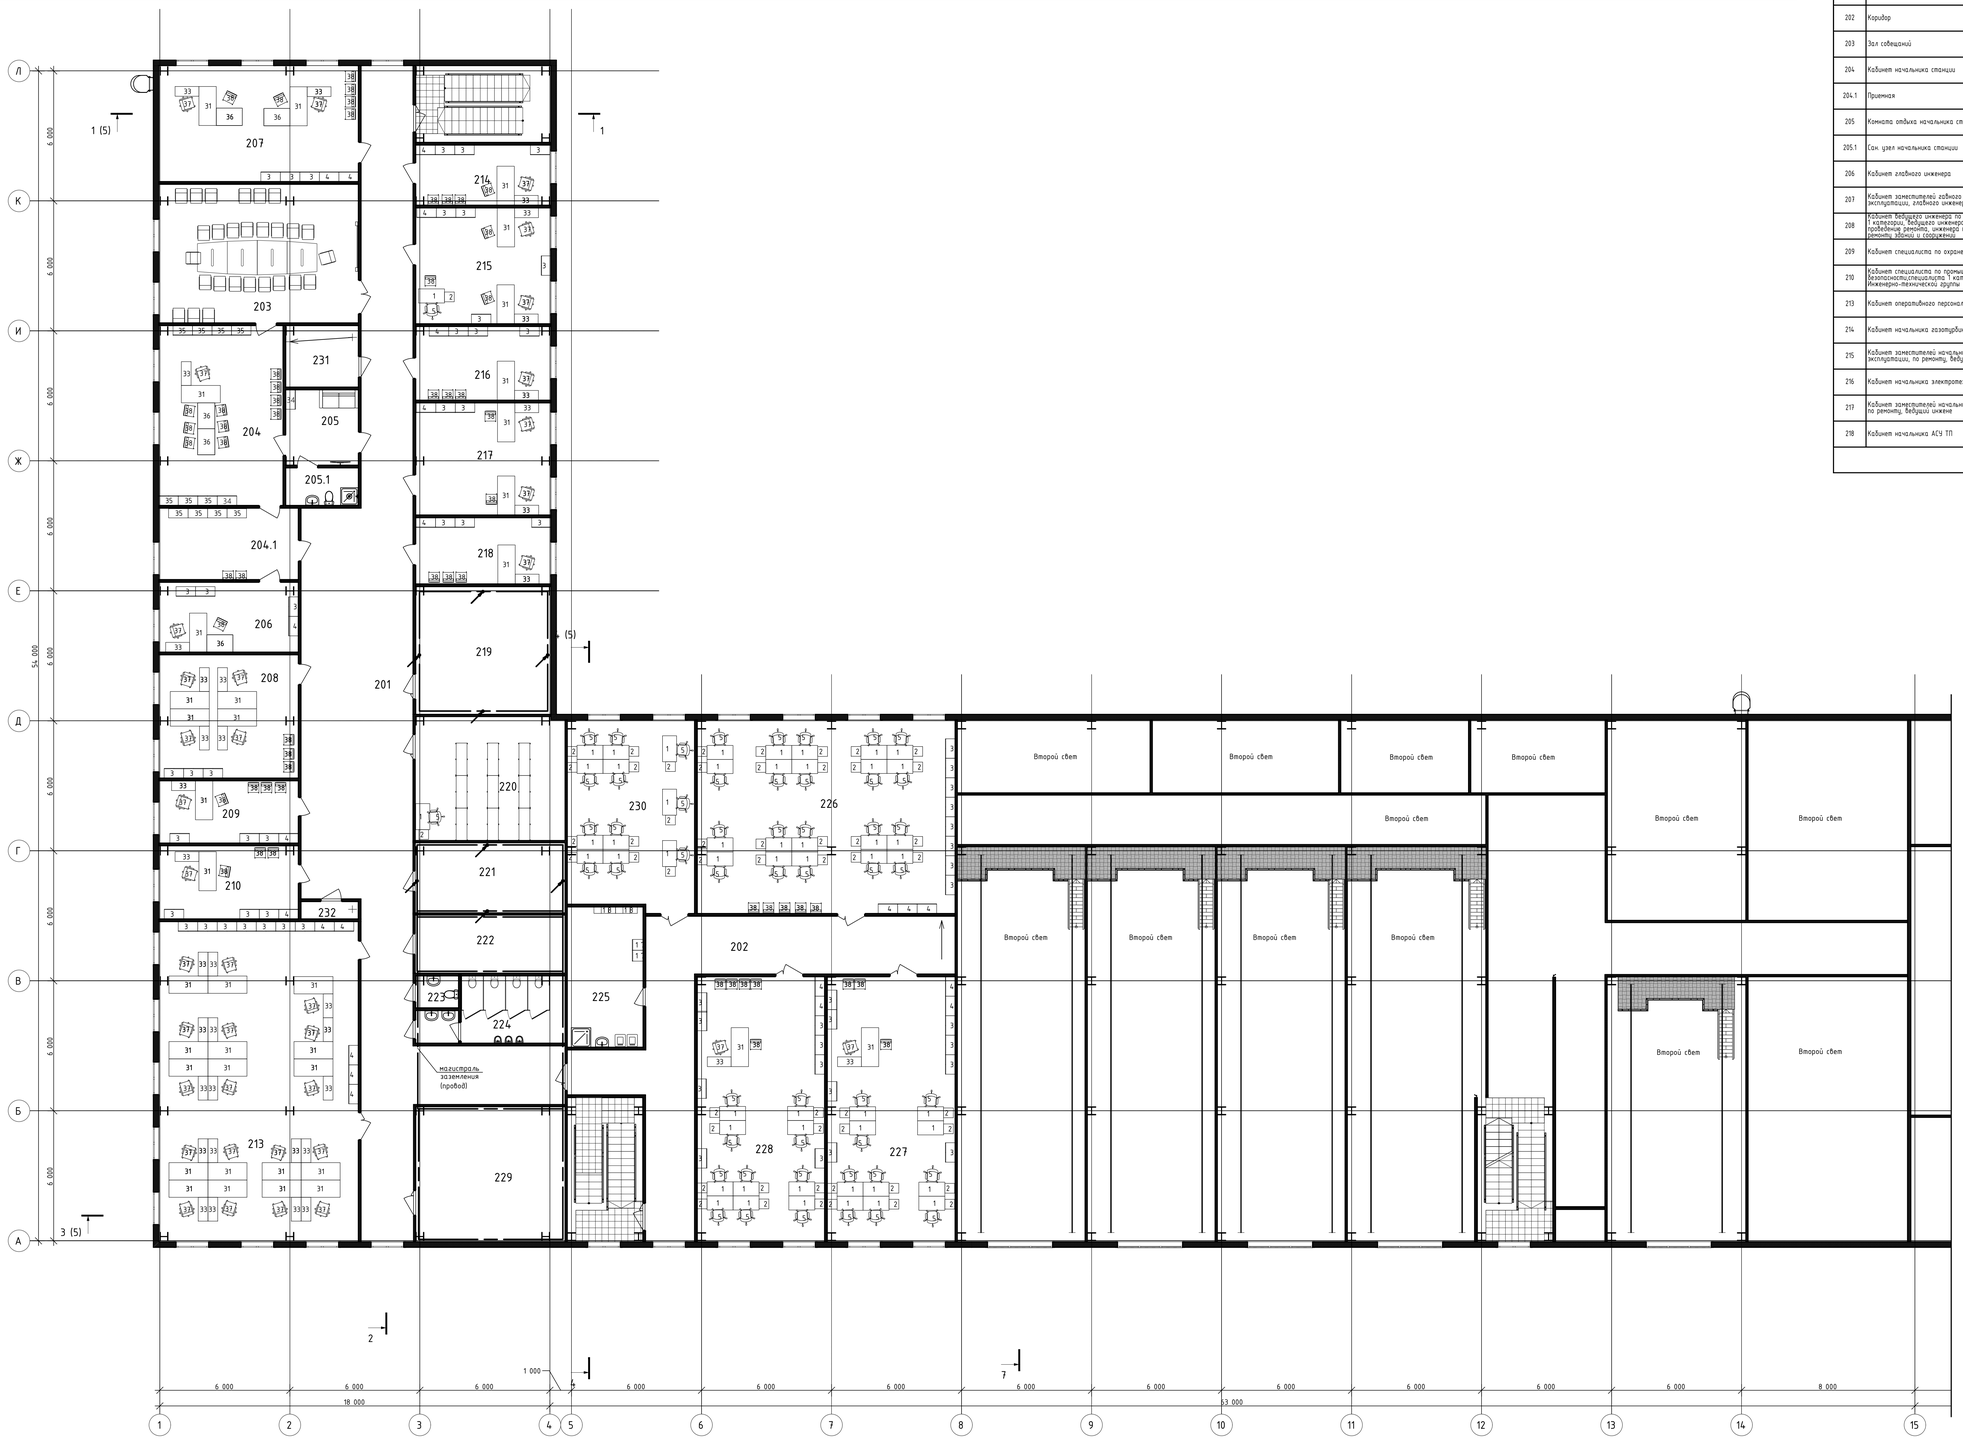

Экспликация помещений			
Номер пом.	Наименование	Площадь	Кат. пом.
201	Коридор	199,5	---
202	Коридор	74,2	---
203	Зал совещаний	58,7	---
204	Кабинет начальника станции	47,6	---
204.1	Приемная	23,5	---
205	Комната отдыха начальника станции	11,7	---
205.1	Сан. узел начальника станции	5,8	---
206	Кабинет главного инженера	20,8	---
207	Кабинет заместителей главного инженера по эксплуатации, главного инженера по ремонту	49,3	---
208	Кабинет ведущего инженера по эксплуатации, инженера 1 категории, ведущего инженера по подготовке и проведению ремонта, инженера по эксплуатации и ремонту зданий и сооружений	36,7	---
209	Кабинет специалиста по охране труда	18,5	---
210	Кабинет специалиста по промышленной безопасности,специалиста 1 категории Инженерно-технической группы	21,7	---
213	Кабинет оперативного персонала ГТЦ (17 человек)	136,2	---
214	Кабинет начальника газотурбинного цеха	17,3	---
215	Кабинет заместителей начальника ГТЦ по эксплуатации, по ремонту, ведущий инженер	33,4	---
216	Кабинет начальника электротехнического цеха	21,2	---
217	Кабинет заместителей начальника ЭЦ по эксплуатации, по ремонту, ведущий инжене	32,3	---
218	Кабинет начальника АСУ ТП	19,1	---

Экспликация помещений			
Номер пом.	Наименование	Площадь	Кат. пом.
219	Венткамера	36,8	---
220	Архив	39,5	---
221	Электрощитовая	22,4	---
222	Узел связи	18,6	---
223	Санузел женский	2,9	---
224	Санузел мужской	18,1	---
225	Комната уборочного инвентаря	22,7	---
226	Кабинет специалистов ремонтного персонала, газового участка ГТЦ (20 человек)	106,4	---
227	Кабинет оперативного персонала ЭЦ (11 человек)	72,2	---
228	Кабинет сотрудников оперативного персонала, группы АСУ ТП, группы КИПиА и РЗА (9 человек)	72,0	---
229	Венткамера	43,0	---
230	Кабинет сотрудников газового участка ГТЦ (4 человека)	52,5	---
231	Техническое помещение	9,5	---
232	Техническое помещение	2,1	---
		1 346,2 м²	

Условные обозначения:

- магистраль заземления
- магистраль заземления приходит с более низкой отметки
- полоса заземления уходит на более высокую отметку
- присоединение магистрали к внешнему заземляющему устройству

Данный материал не подлежит размножению или передаче другим организациям и лицам без согласия Общества с ограниченной ответственностью "Интертехэлектро-Проект" г. Москва

ИНТЕРТЕХЭЛЕКТРО ПРОЕКТ

D822921/0052Д-95-ПД-270000-ИОС12-4-55 / D822921/0052D-95-1-U01-BAU-IOS12-PD

ГТЭС Иркинская 867 МВт

Изм.	Кол.уч.	Лист	№док.	Подп.	Дата
Разраб.		Сагдуллина			30.06.22
Проверил		Бартаев			30.06.22
Гл. спец.		Бартаев			30.06.22
Нач. отд.		Бланцит			30.06.22
Н. контр.		Калинина			30.06.22

Система электроснабжения

Стадия	Лист	Листов
П	2	

ИВКМ1 План внутреннего заземления

филиал ООО "ИТЭ-Проект" в г. Екатеринбурге

Формат А0

Взам. инв. №

Подп. и дата

Инв. № подл.

План на отм. +7,200

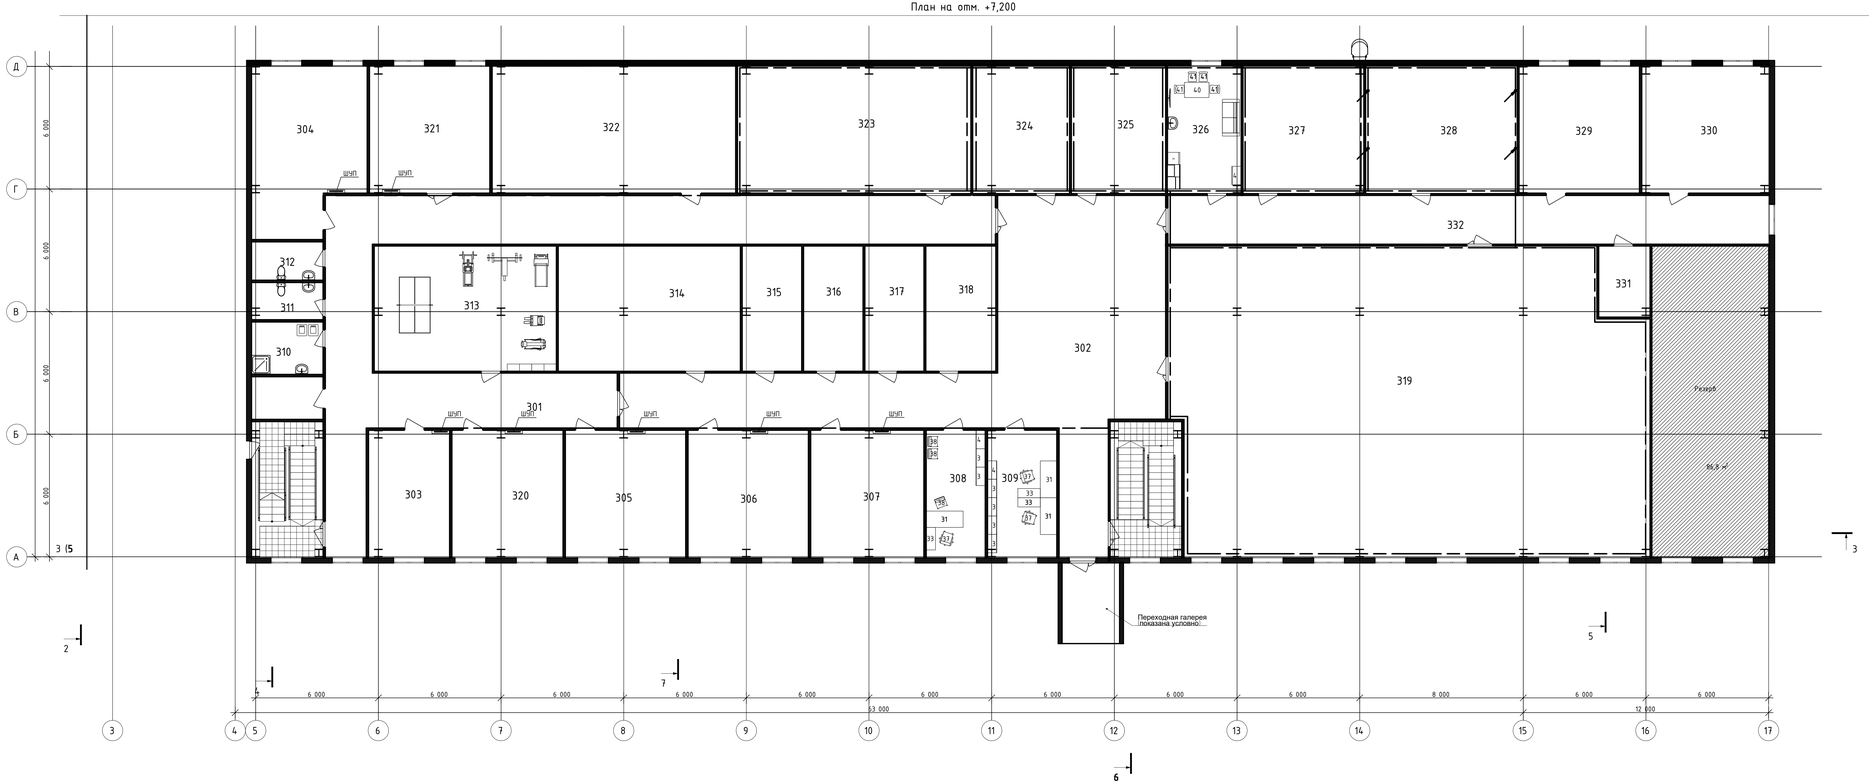

Экспликация помещений на отм. +7,200

Номер пом.	Наименование	Площадь	Кол. пом.
301	Коридор	142,9	---
302	Коридор	156,8	---
303	Лаборатория ЦАСУ ТП	24,7	
304	Лаборатория ВВИ	43,1	
305	Лаборатория топлива	36,7	
306	Лаборатория анализа воды	36,7	
307	Лаборатория сточных вод	34,5	
308	Кабинет начальника лаборатории ЭЦ	17,9	---
309	Кабинет заместителя начальника цеха АСУ ТП, ведущий инженер АСУ ТП	21,1	---
310	Комната уборочного инвентаря	8,9	---
311	Санузел женский	6,4	---
312	Санузел мужской	6,7	---
313	Зал для спортивных занятий	54,5	---
314	Помещение ЭИП	54,5	
315	Весовая	17,7	
316	Кладовая посуды и приборов	17,7	
317	Кладовая реактивов	17,7	
318	Кладовая кислот и щелочей	20,9	
319	ОЩУ	345,1	
320	Лаборатория масла	33,9	
321	Лаборатория ЭГЛ	36,7	
322	Силовые сборки НКУ	74,3	
323	Серверная	71,3	
324	Мастерская ЦАСУ ТП	29,6	---
325	Мастерская ЭЦ	28,8	---
326	Помещение отдыха и приема пищи	22,4	
327	Вентиляторная	37,0	
328	Электрощитовая	46,3	
329	Помещение инженеров АСУТП	36,7	---
330	Помещение инженеров РЗА и АСДУЗ	39,0	---
331	Техническое помещение	8,7	---
332	Коридор	69,9	---
		1 599,1 м²	

Условные обозначения:

- магистраль заземления
- магистраль заземления приходит с более низкой отметки
- полоса заземления уходит на более высокую отметку
- присоединение магистрали к внешнему заземляющему устройству

Данный материал не подлежит размножению или передаче другим организациям и лицам без согласия Общества с ограниченной ответственностью "Интертехэлектро-Проект" г. Москва

Изм.	Кол.уч.	Лист	№док.	Подп.	Дата
Разраб.		Сагбутдинов			30.06.22
Проверил		Бартаев			30.06.22
Гл. спец.		Бартаев			30.06.22
Нач. отд.		Блажин			30.06.22
Н. контр.		Калинина			30.06.22

ИНТЕРТЕХЭЛЕКТРО ПРОЕКТ

D822921/0052Д-95-ПД-270000-ИОС12-Ч-55 / D822921/0052D-95-1-U01-BAU-IOS12-PD

ГТЭС Иркинская 867 МВт

Система электроснабжения

Стадия	Лист	Листов
П	3	

ИБКМ1. План внутреннего заземления

филиал ООО "МТЭ-Проект" в г. Екатеринбурге

Формат А2х3

Взам. инв. №

Подп. и дата

Инв. № подл.