


Экспликация оборудования

Поз.	Наименование	Кол.	Характеристика
Существующее оборудование			
АГЗУ-7	Автоматическая групповая замерная установка	1	
ДЕ-1	Дренажная емкость	1	V=5,0 м³

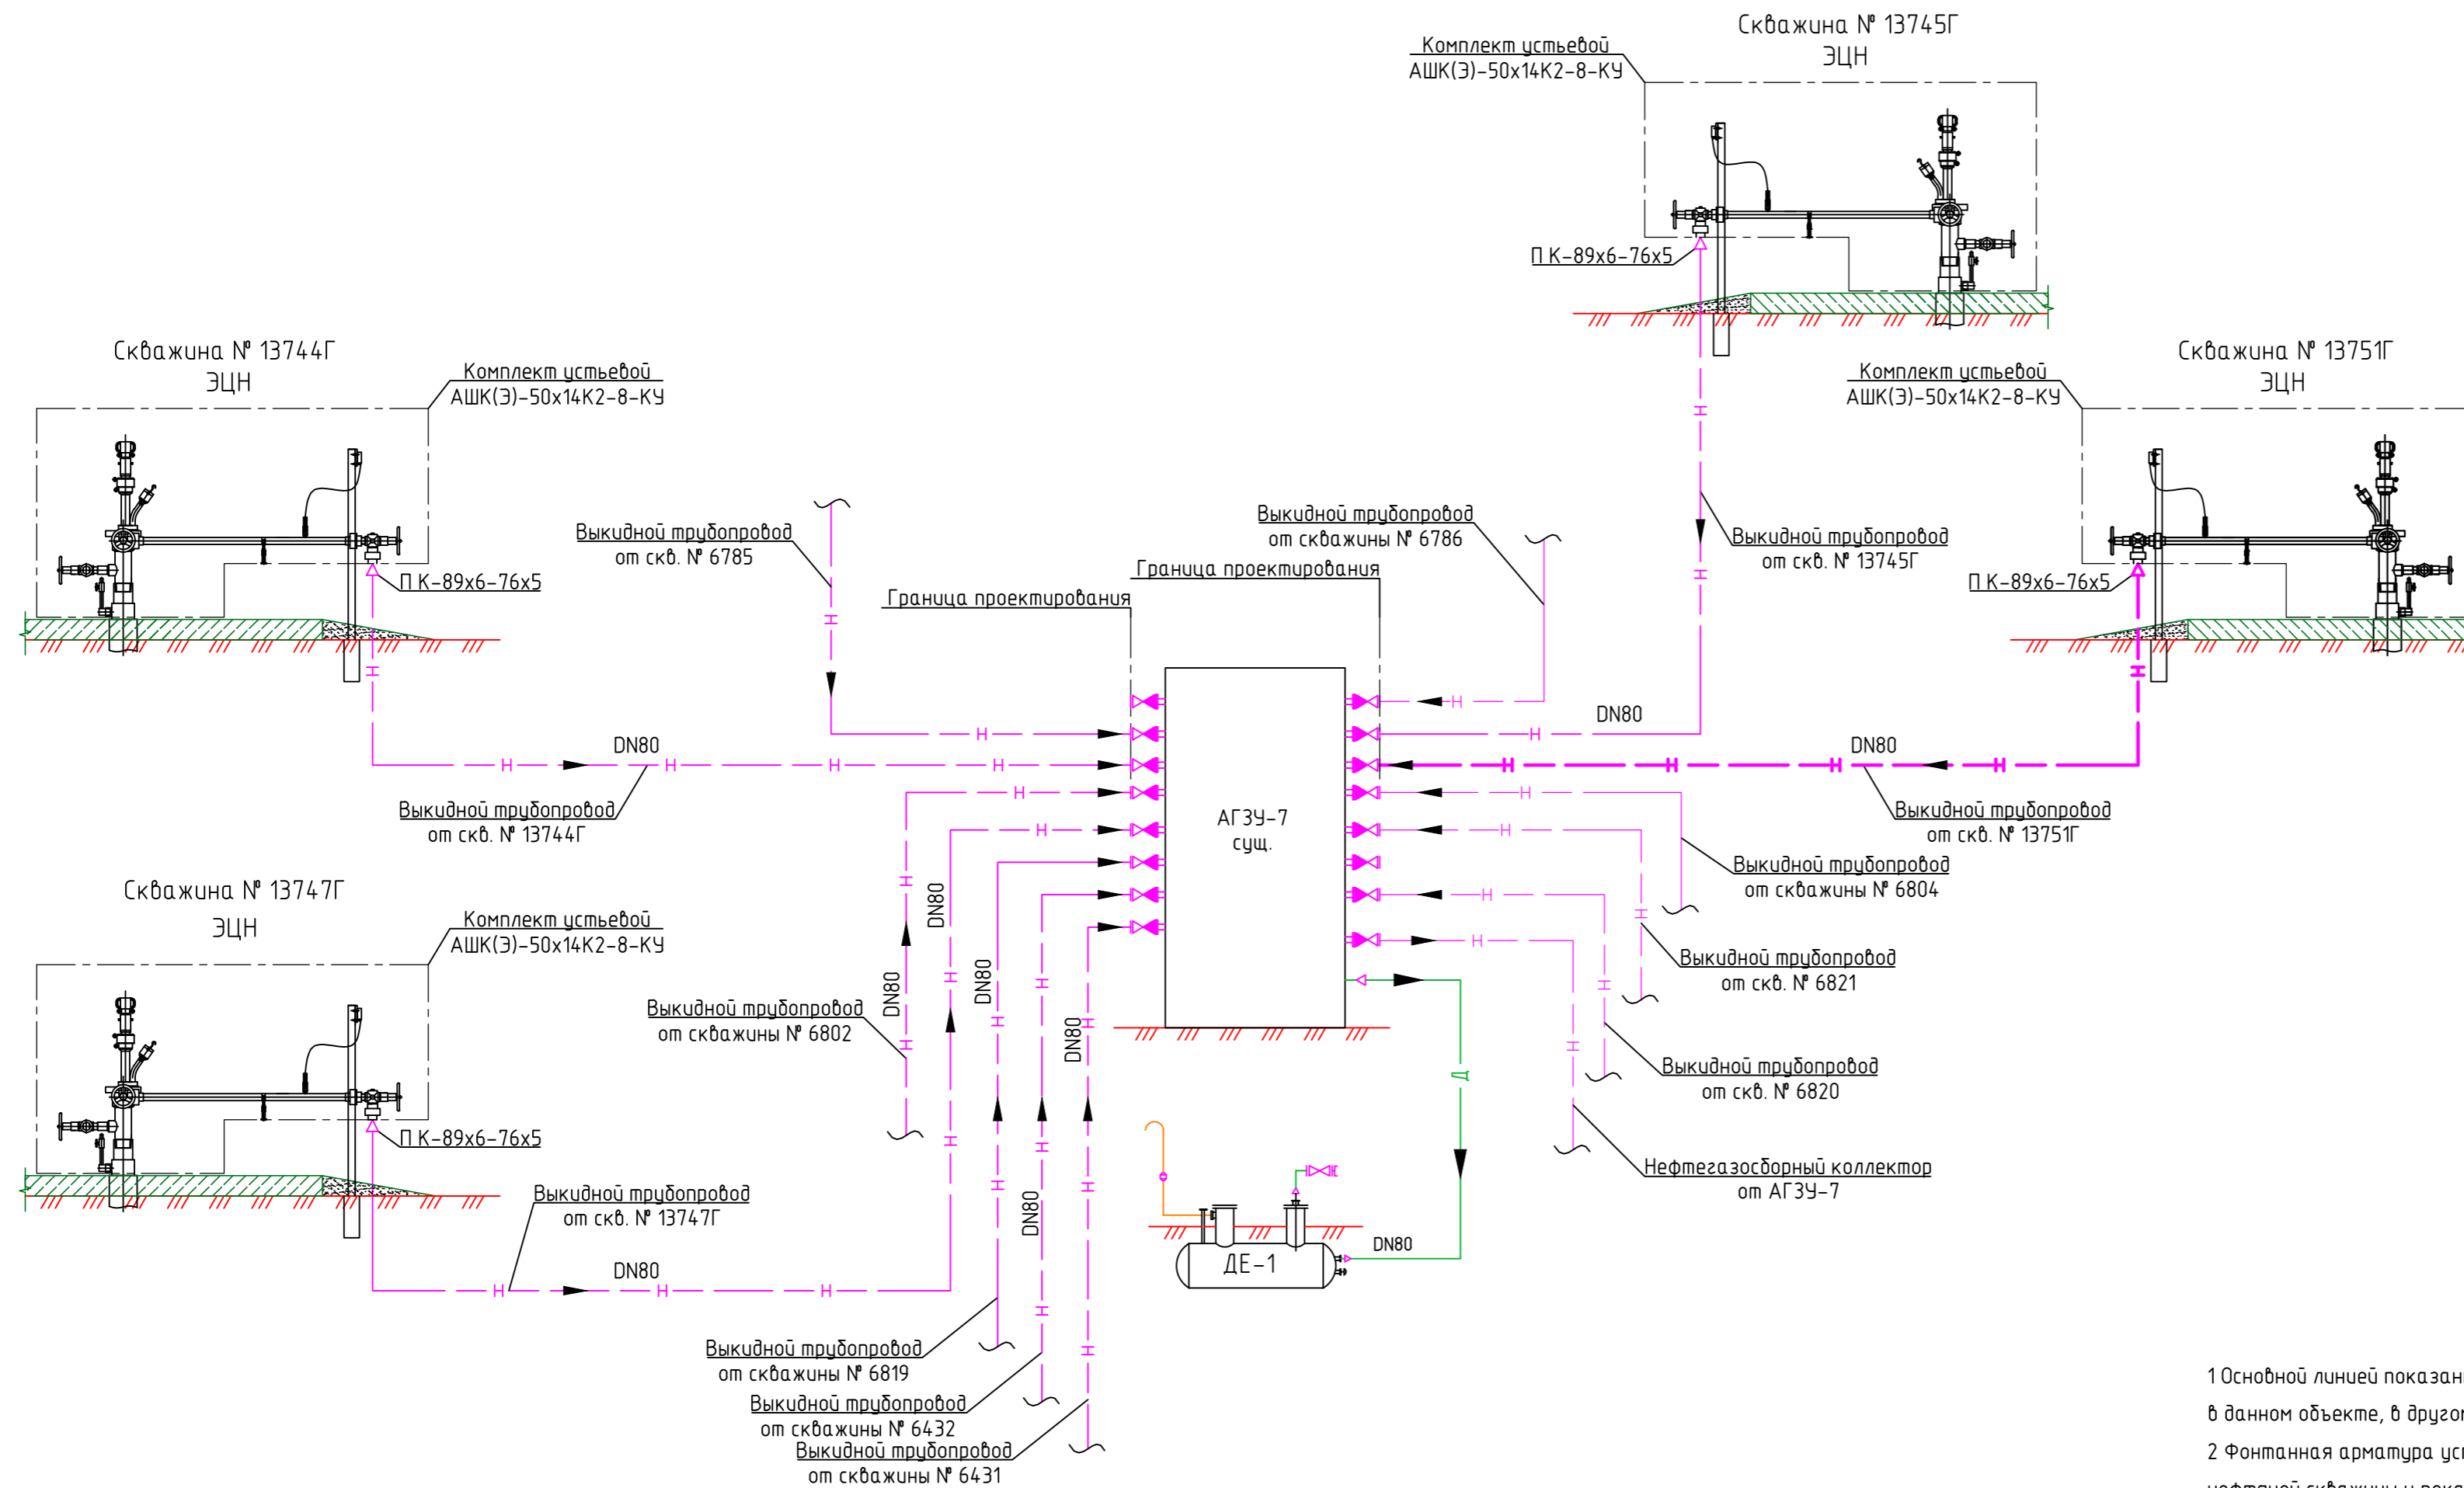

Условные обозначения

- |— Нефтепровод
- |— Дренажный трубопровод
- ◁ ▷ Переход концентрический
- Арматура фланцевая ручная
- Клапан обратный фланцевый

1 Основной линией показаны проектируемое оборудование, тонкой – существующее или запроектированное в данном объекте, в другом этапе.

2 Фонтанная арматура устья каждой из скважин учтена в проекте на строительство эксплуатационной нефтяной скважины и показана условно.

D003330220000-P-IOС7-01-Ч-004					
Обустройство Вятской площади Арланского нефтяного месторождения. Расширение куста № 7					
Изм.	Колуч.	Лист	№ док	Подп.	Дата
Разраб.	Аверина				10.22
Проверил	Юркин				10.22
Раздел 5 "Сведения об инженерном оборудовании, о сетях инженерно-технического обеспечения, перечень инженерно-технических мероприятий, содержание технологических решений". Подраздел 7 "Технологические решения". Книга 1 "Технология производства"					
Схема технологическая принципиальная. 4 этап строительства				п	4
Н.контр. Шешунова				10.22	
ГИП Понасенко				10.22	
ООО "СВЗК"					