



АО «Научно-исследовательский институт по удобрениям и  
инсектофунгицидам имени профессора Я.В. Самойлова»  
Обособленное подразделение в г. Кировске

Заказчик – ООО «ПГЛЗ»

**ООО «ПГЛЗ». КАРЬЕР «ВОСТОЧНЫЙ» V УЧАСТКА ПИКАЛЕВСКОГО  
МЕСТОРОЖДЕНИЯ ИЗВЕСТНЯКОВ. ПЕРВЫЙ ЭТАП СТРОИТЕЛЬСТВА**

(Договор № 10ГХИ-41/12 от «09» июня 2012; ДС №11 от 30.01.2020 г.)

**ПРОЕКТНАЯ ДОКУМЕНТАЦИЯ**

**Раздел 5 Сведения об инженерном оборудовании, о сетях инженерно-  
технического обеспечения, перечень инженерно-технических мероприятий,  
содержание технологических решений**

**Подраздел 5 Сети связи**

**Книга 2 Графическая часть**

**05-02-0101-4112-1-ИОС5.2**

**Том 5.5.2**



АО «Научно-исследовательский институт по удобрениям и  
инсектофунгицидам имени профессора Я.В. Самойлова»  
Обособленное подразделение в г. Кировске

Заказчик – ООО «ПГЛЗ»

Инв. № 105908  
11.06.2021

**ООО «ПГЛЗ». КАРЬЕР «ВОСТОЧНЫЙ» V УЧАСТКА ПИКАЛЕВСКОГО  
МЕСТОРОЖДЕНИЯ ИЗВЕСТНЯКОВ. ПЕРВЫЙ ЭТАП СТРОИТЕЛЬСТВА**

(Договор № 10ГХИ-41/12 от «09» июня 2012; ДС №11 от 30.01.2020 г.)

**ПРОЕКТНАЯ ДОКУМЕНТАЦИЯ**

**Раздел 5 Сведения об инженерном оборудовании, о сетях инженерно-  
технического обеспечения, перечень инженерно-технических мероприятий,  
содержание технологических решений**

**Подраздел 5 Сети связи**

**Книга 2 Графическая часть**

**05-02-0101-4112-1-ИОС5.2**

**Том 5.5.2**

Главный инженер

Главный инженер проекта



Поддубный А.В.

Гаврилова Н.А.



Обозначение	Наименование	Примечание
05-02-0101-4112-1-ИОС5.2.ГЧ1	Ведомость графической части	
05-02-0101-4112-ИОС5.2.ГЧ2	Графическая часть	
Лист 1	Структурная схема организации радиосвязи	
Лист 2	План размещения оборудования радиосвязи на конец отработки	

Согласовано									
-------------	--	--	--	--	--	--	--	--	--

Изм.	Кол. уч.	Лист	№ док.	Подпись	Дата	05-02-0101-4112-ИОС5.2.ГЧ1			
						ООО "ПГ/ЛЗ"			
Разработал		Шаранов		<i>Шаранов</i>	10.06.21	Карьер «Восточный» V участка Пикалевского месторождения известняков	Стадия	Лист	Листов
Проверил							П		1
Н. контр.		Можяева		<i>Можяева</i>	10.06.21	Ведомость графической части	АО «НИЧИФ» г. Кировск		
Рук. Отдела		Шаранов		<i>Шаранов</i>	10.06.21				

Взам. инв. №	
Подпись и дата	11.06.2021
Инд. № подл.	105908

Инв. № подл.	105908
Подп. и дата	11.06.2021
Взам. инв. №	
Согласовано	

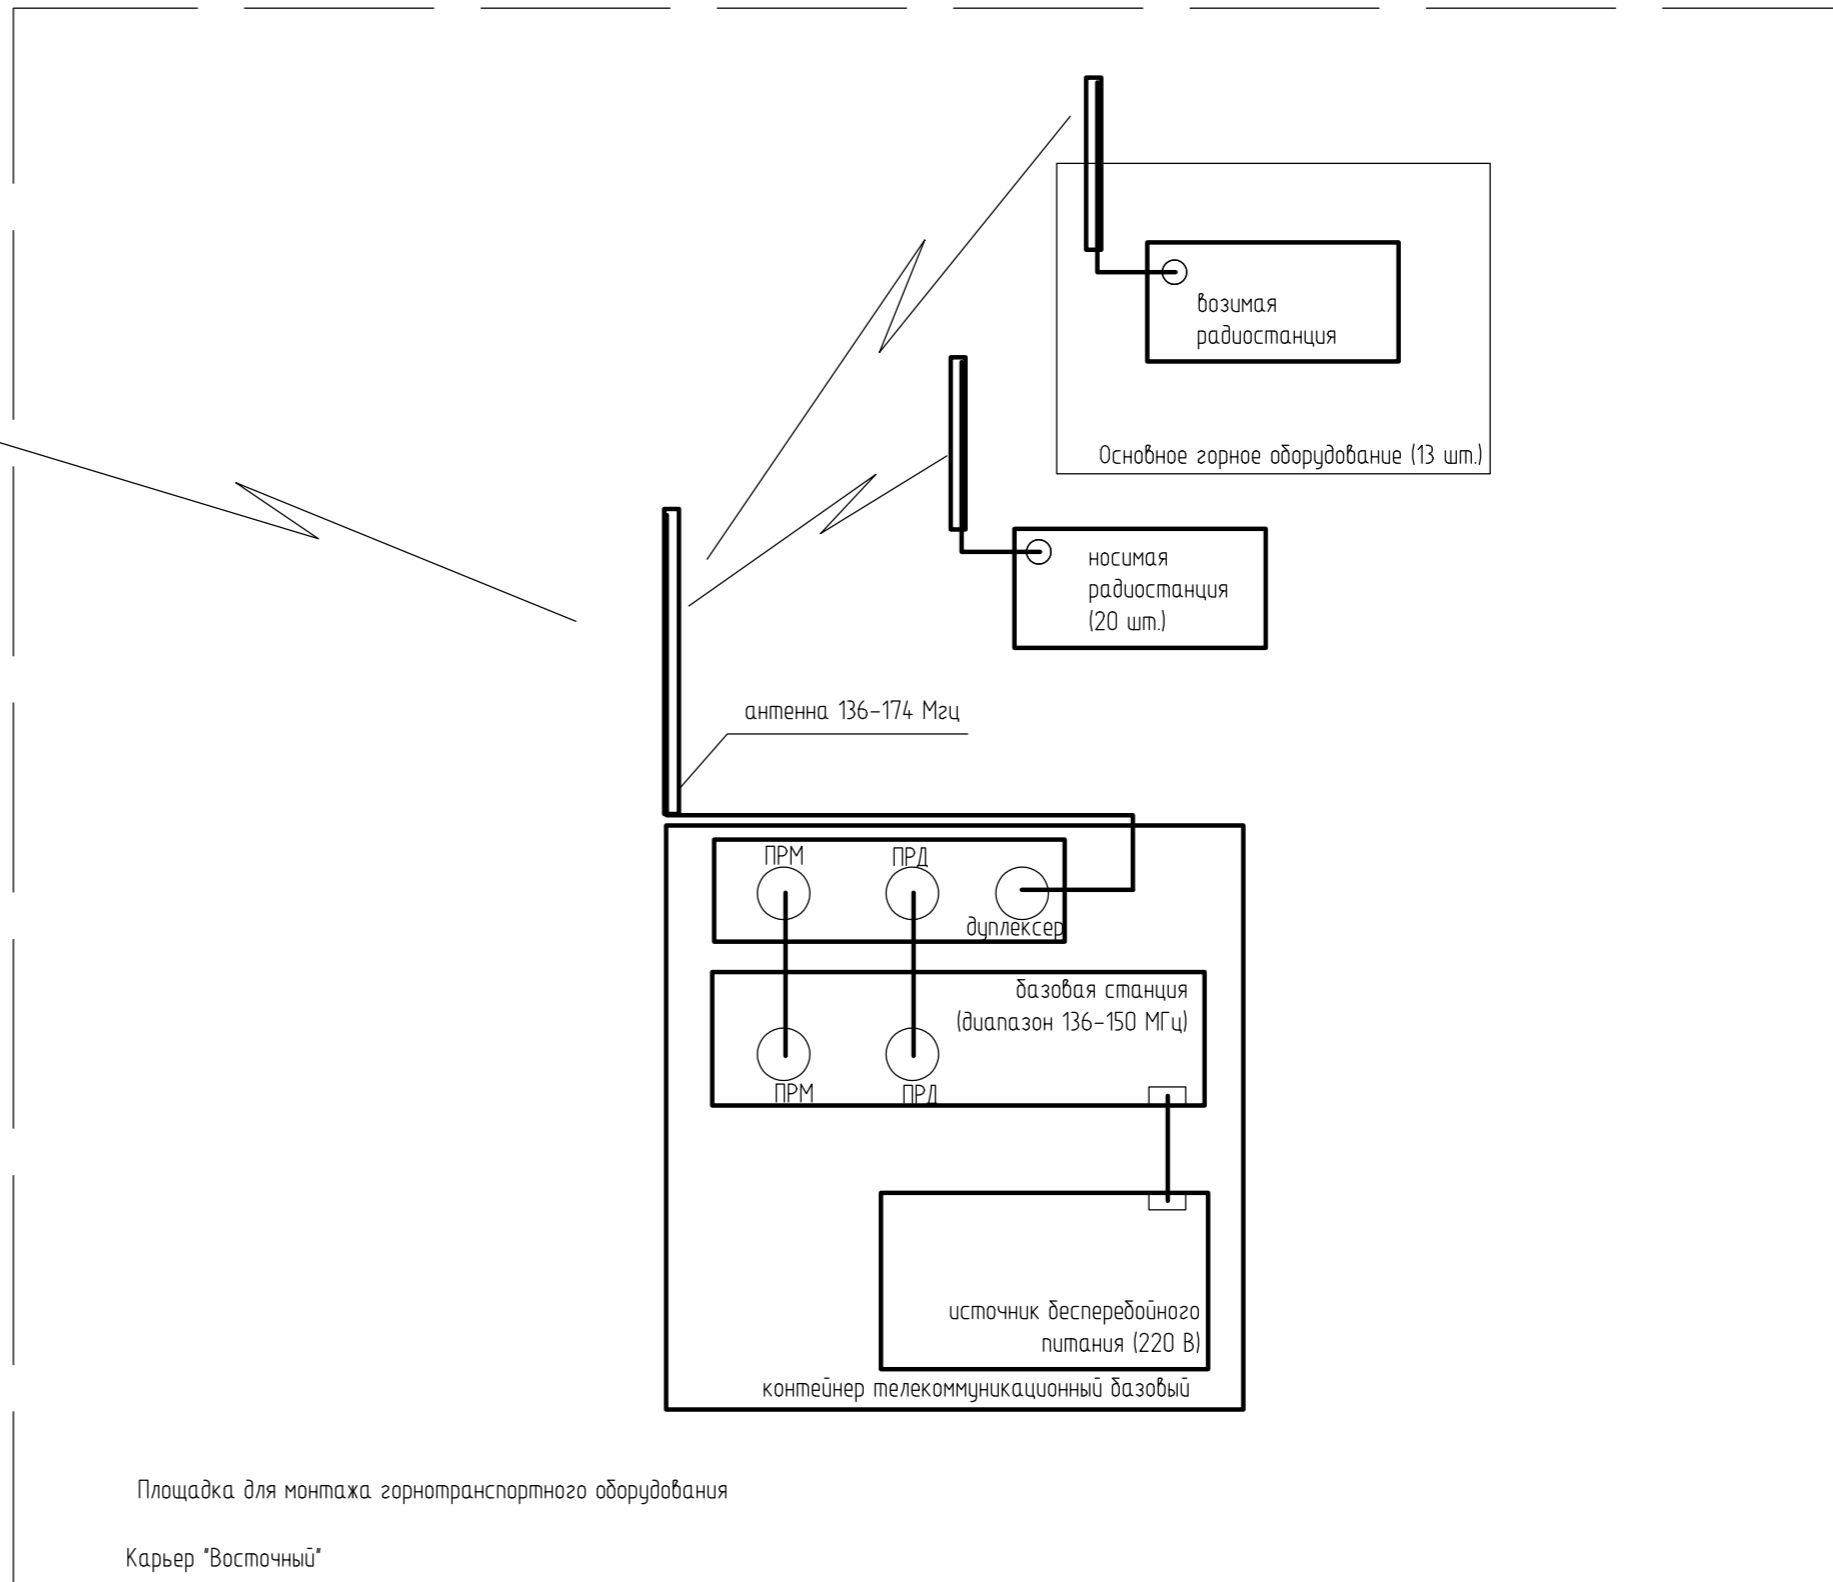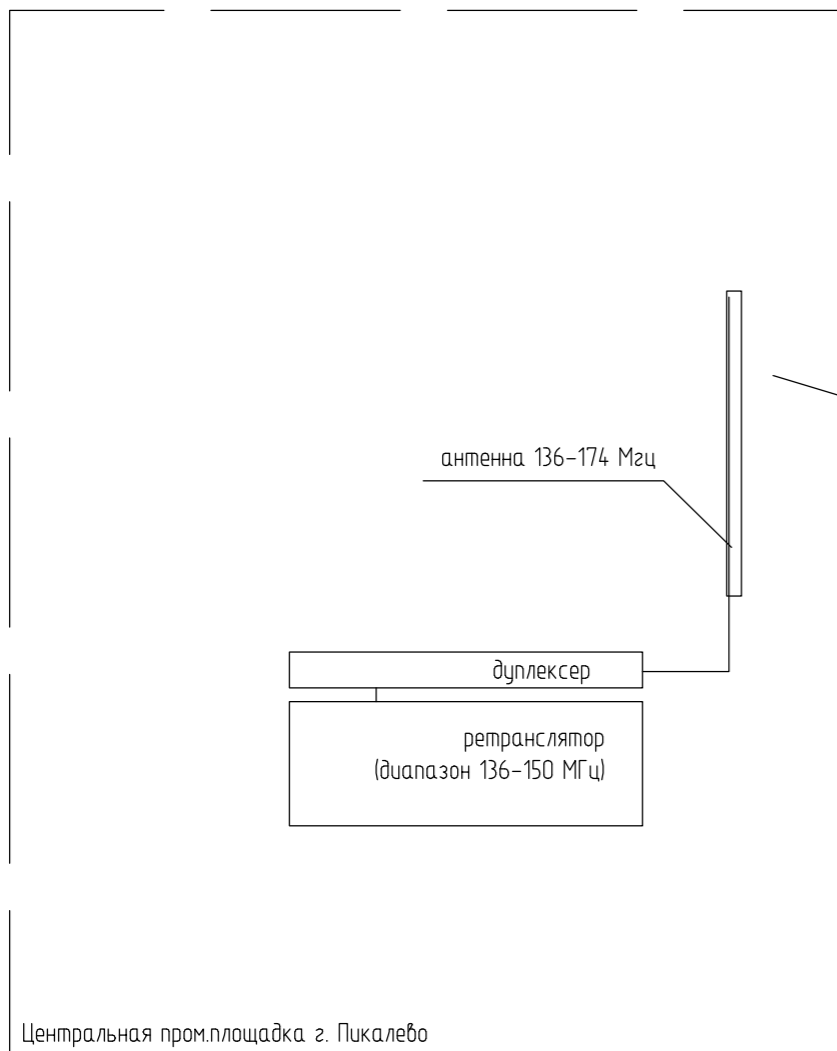


05-02-0101-4112-ИОС5.2.ГЧ2						
ООО "ПГЛЗ"						
Изм.	Кол. уч.	Лист	№ док.	Подп.	Дата	
Разработал		Шаранов		<i>Шаранов</i>	21.05.21	
Проверил						
Н.контр.		Можяева		<i>Можяева</i>	21.05.21	
Нач. отдела		Шаранов		<i>Шаранов</i>	21.05.21	
Карьер "Восточный" в участка Пикалевского месторождения известняков						
Структурная схема организации радиосвязи				Стадия	Лист	Листов
				П	1	2
				АО "НИУИФ" г. Кировск		



№ на плане	Наименование	Координаты квадрата сетки
1	Карьер "Восточный"	
2	Отвалы вскрышных пород, внешний отвал	
3	Площадка очистных сооружений	

Основное горнотранспортное оборудование

Наименование оборудования	Количество, штук
<b>Добычное</b>	
① Экскаватор ЭКГ-8ус	1
② Экскаватор ЭКГ-6,3ус	1
③ Буровой станок СБШ-250МНА	2
④ Бульдозер САТ D8R	2
<b>Вскрышное</b>	
⑤ Экскаватор ЭШ-10.75	2
⑥ Экскаватор ЭШ-15/90	1

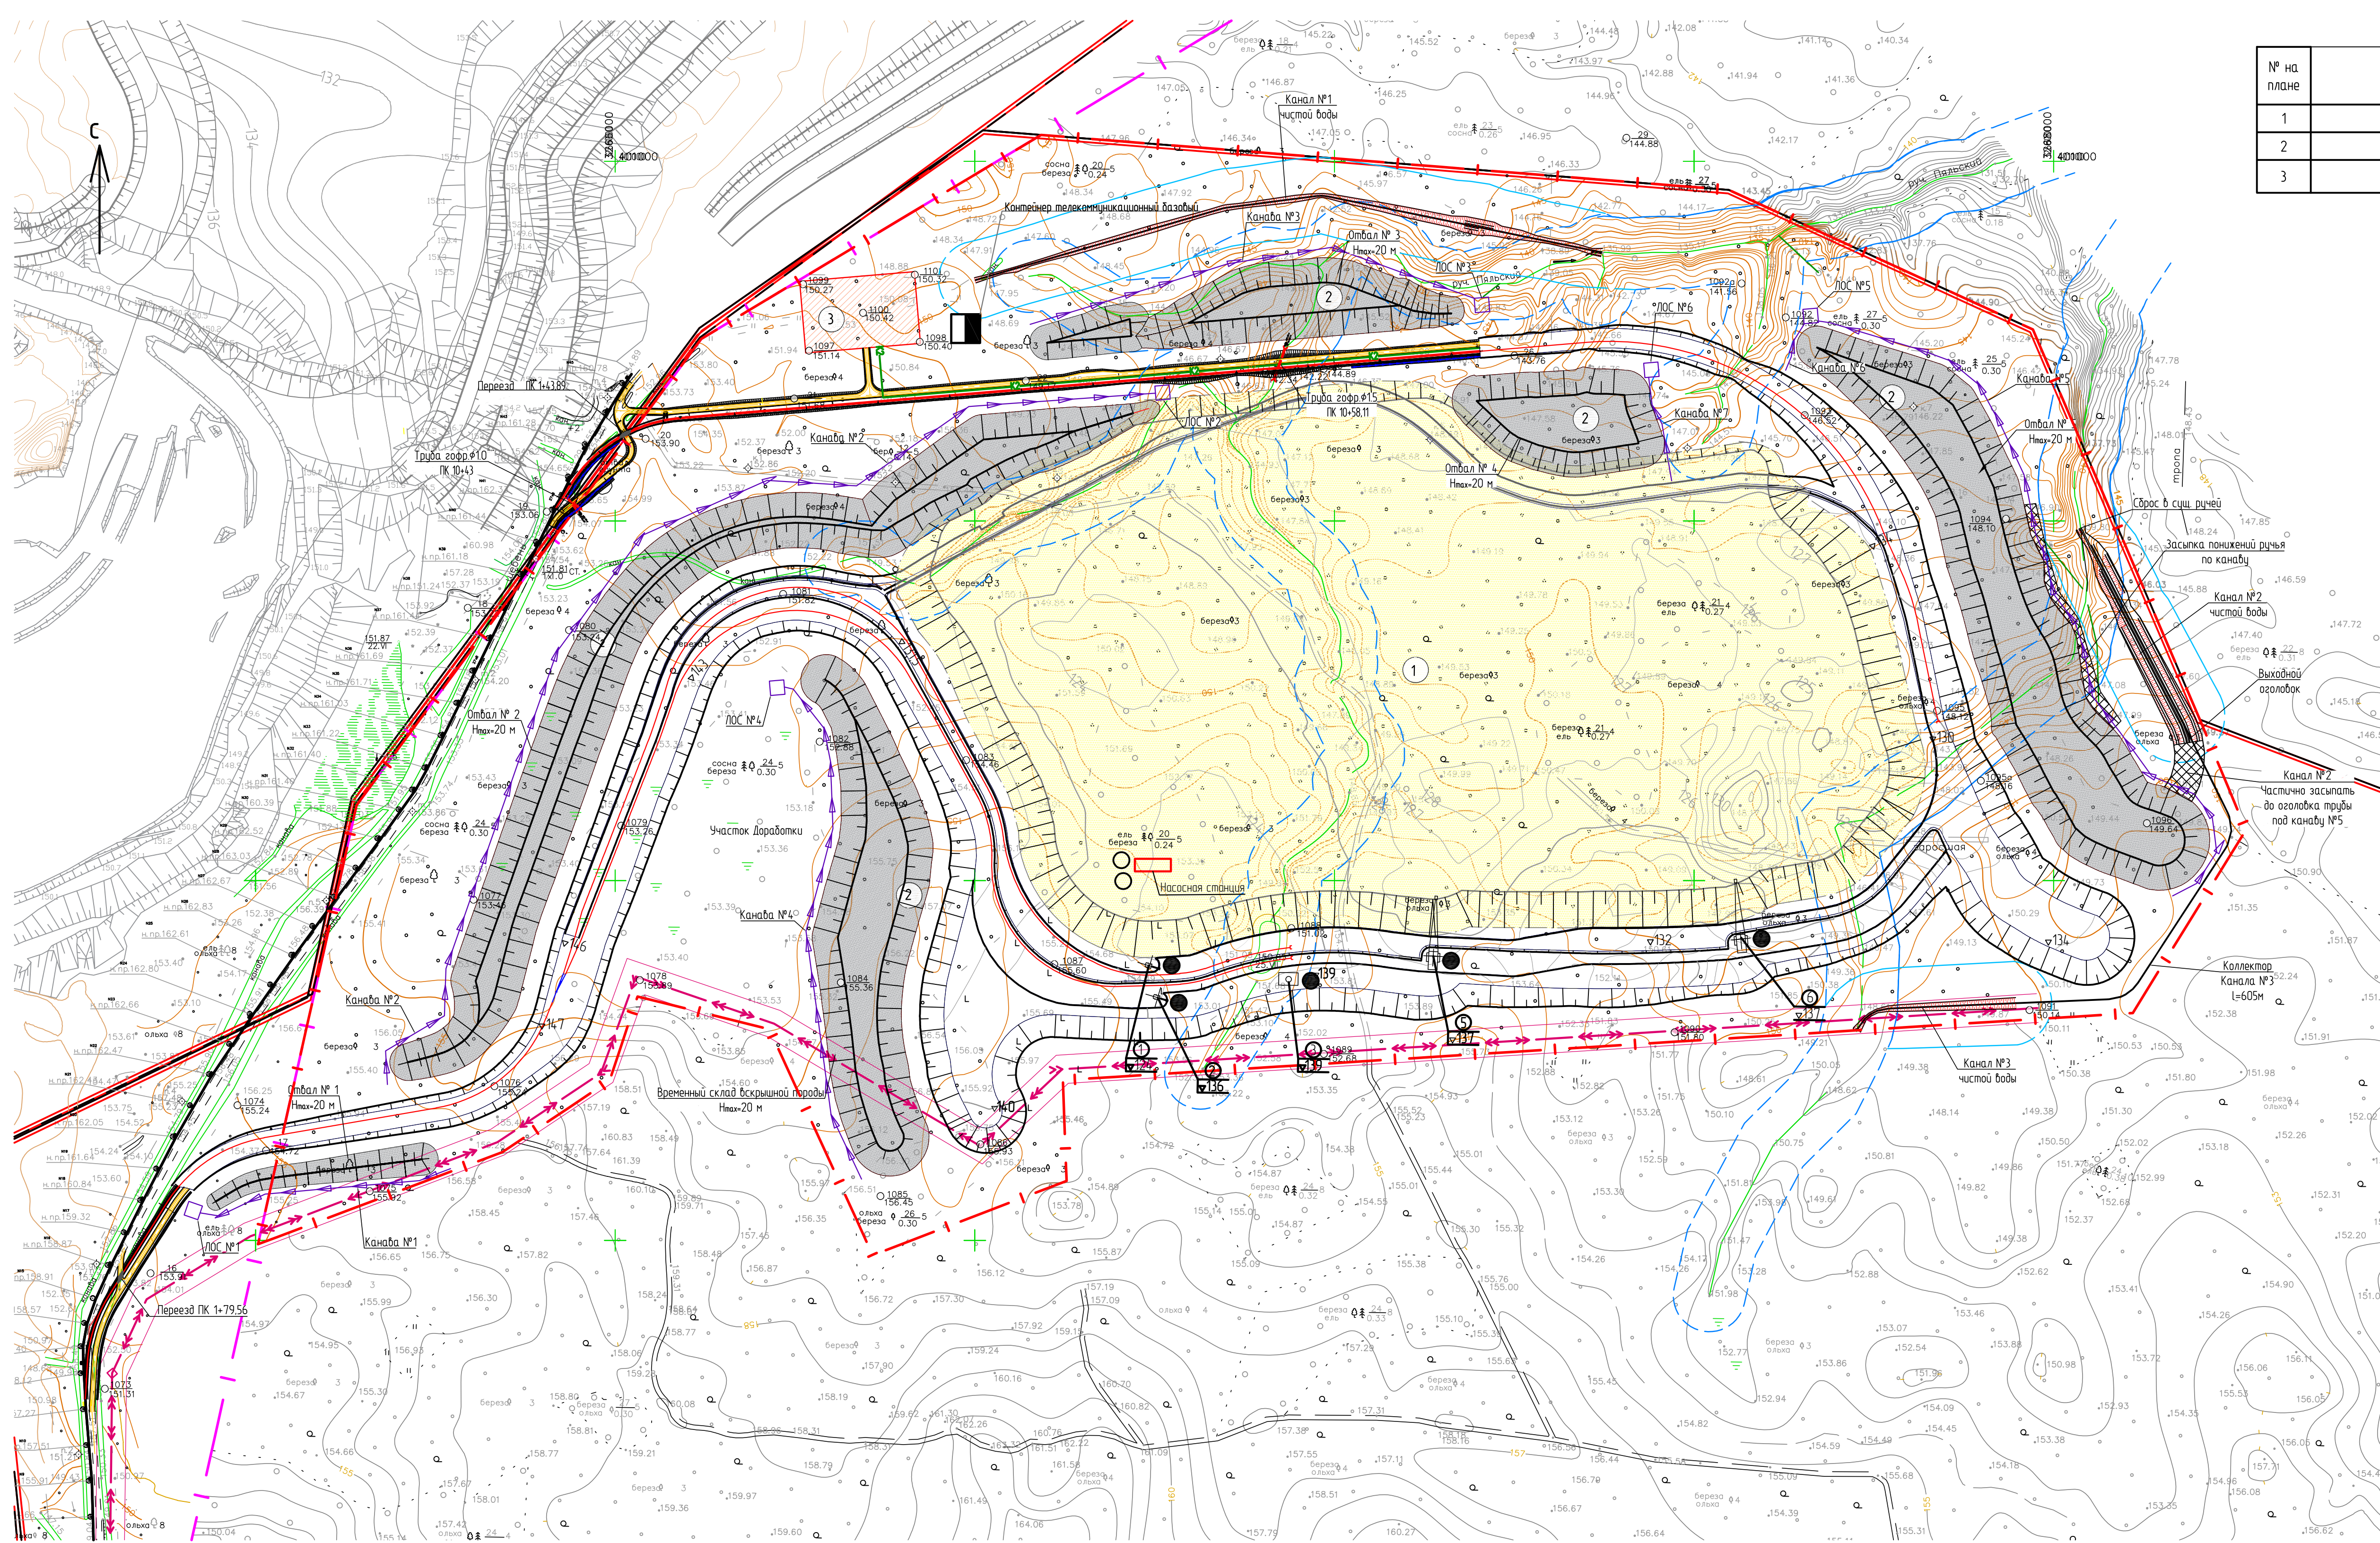

Условные обозначения:

- Граница земельного участка ООО "ПГЛЗ" с кадастровым номером 47:18:01030016
- Граница дополнительного земельного участка карьера "Восточный" на 1 этап отработки карьера
- Граница горного отвода карьера "Западный"
- Граница горного отвода карьера "Восточный"
- Граница участка недр (лицензия ЛОД 03605 ТЭ)
- Водоохранная зона
- Проектируемое положение внутреннего отвала на конец отработки
- Проектируемое положение внешнего отвала на конец отработки
- проектируемые очистные сооружения
- Проектируемые автомобильные дороги
- Проектируемые технологические железнодорожные пути
- Проектируемая ВЛ
- Канавы подотвалных вод
- Водоотводные каналы
- Каналы чистой воды
- Сети канализации
- носимая радиостанция
- возимая радиостанция
- Насосная станция с водосборником
- Трубопровод карьерного водоотлива

Примечание:  
 1. Система координат - МСК-47  
 2. Система высот - Балтийская 1977г.

05-02-0101-4.112-ИОС2.ГЧ2					
ООО "ПГЛЗ"					
Изм.	Кол.уч.	Лист	№ док.	Подп.	Дата
Разработал	Шаранов			И.И.Ш.	21.05.21
Проверил					
Нач.отдела	Махарева			И.И.Ш.	21.05.21
Исполн.	Шаранов			И.И.Ш.	21.05.21
Карьер "Восточный" в участка Пикалевского месторождения известняков					Страница
План размещения оборудования радиосвязи на конец отработки					Лист
					Листов
					п 2
АО "НИИУФ" г. Кировск					