



**АО «Научно-исследовательский институт по удобрениям и
инсектофунгицидам имени профессора Я.В. Самойлова»
Обособленное подразделение в г. Санкт-Петербурге**

Заказчик – ООО «ПГЛЗ»

**ООО «ПГЛЗ» КАРЬЕР «ВОСТОЧНЫЙ» V УЧАСТКА ПИКАЛЕВСКОГО
МЕСТОРОЖДЕНИЯ ИЗВЕСТНЯКОВ. ПЕРВЫЙ ЭТАП СТРОИТЕЛЬСТВА**

(Договор № 10ГХИ-41/12 от «09» июня 2012; ДС №11 от 30.01.2020 г.)

ПРОЕКТНАЯ ДОКУМЕНТАЦИЯ

Раздел 8 Перечень мероприятий по охране окружающей среды

Часть 3 Графическая часть

05-02-0101-4112-1-ООСЗ

Том 8.3



АО «Научно-исследовательский институт по удобрениям и
инсектофунгицидам имени профессора Я.В. Самойлова»
Обособленное подразделение в г. Санкт-Петербурге

Заказчик – ООО «ПГЛЗ»

Инв. № 105887
10 ИЮН 2021

**ООО «ПГЛЗ» КАРЬЕР «ВОСТОЧНЫЙ» V УЧАСТКА ПИКАЛЕВСКОГО
МЕСТОРОЖДЕНИЯ ИЗВЕСТНЯКОВ. ПЕРВЫЙ ЭТАП СТРОИТЕЛЬСТВА**

(Договор № 10ГХИ-41/12 от «09» июня 2012; ДС №11 от 30.01.2020 г.)

ПРОЕКТНАЯ ДОКУМЕНТАЦИЯ

Раздел 8 Перечень мероприятий по охране окружающей среды

Часть 3 Графическая часть

05-02-0101-4112-1-ООСЗ

Том 8.3

Главный инженер

Главный инженер проекта



Рождественский Н.А.

Гаврилова Н.А.

Обозначение	Наименование	Примечание
05-02-0101-4112-1-00СЗ.ГЧ		
Лист 1	Ведомость графической части	
Лист 2	Ситуационный план расположения объекта с указанием расчетных точек (1:25000)	
Лист 3	Карта-схема источников загрязнения атмосферы на период эксплуатации (1:10000)	
Лист 4	Карта-схема источников акустического воздействия на период эксплуатации (1:10000)	
















Согласовано

Инв. № подл.	105887
Взам. инв. №	
Дата и подписи	10 ИЮН 2021


05-02-0101-4112-1-00СЗ.ГЧ						
000 «ПГ/13»						
Изм.	Кол. уч.	Лист	№ док.	Подпись	Дата	
Разработал	Рангонен			<i>Рангонен</i>	10.06.21	
Проверил	Петрова			<i>Петрова</i>	10.06.21	
Н. контр.	Кравцова			<i>Кравцова</i>	10.06.21	
Рук. отдела	Петрова			<i>Петрова</i>	10.06.21	
ООО «ПГ/13» Карьер Восточный V участка Ликалевского месторождения известняков. Первый этап строительства				Стадия	Лист	Листов
Ведомость графической части				П	1	4
				АО «НИУИФ» г. Санкт-Петербург		

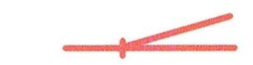№ на плане	Наименование	Координаты квадрата сетки
1	Карьер "Восточный"	
2	Отвалы вскрышных пород, внешний отвал	
3	Площадка очистных сооружений	

Условные обозначения:

-  Граница земельного участка ООО "ПГЛЗ" с кадастровым номером 47:18:01030016
-  Граница дополнительного земельного участка карьера "Восточный" на 1 этап отработки карьера
-  Граница горного отвала карьера "Западный"
-  Граница горного отвала карьера "Восточный"
-  Граница санитарно-защитной зоны
-  Водоохранная зона
-  Проектируемое положение карьера на 1 этап отработки
-  Проектируемое положение отвалов на 1 этап отработки карьера
-  Здания и сооружения проектируемые
-  Автомобильные дороги проектируемые
-  Проектируемые железнодорожные пути
-  Проектируемая ВЛ 6кВ
-  Расчетная точка для расчета выбросов загрязняющих веществ в атмосферу
-  Расчетная точка для расчета акустического воздействия
-  Точка контроля акустического воздействия и загрязняющих веществ в атмосфере

Примечание:
 I. Система координат – МСК-47
 II. Система высот – Балтийская 1977г.

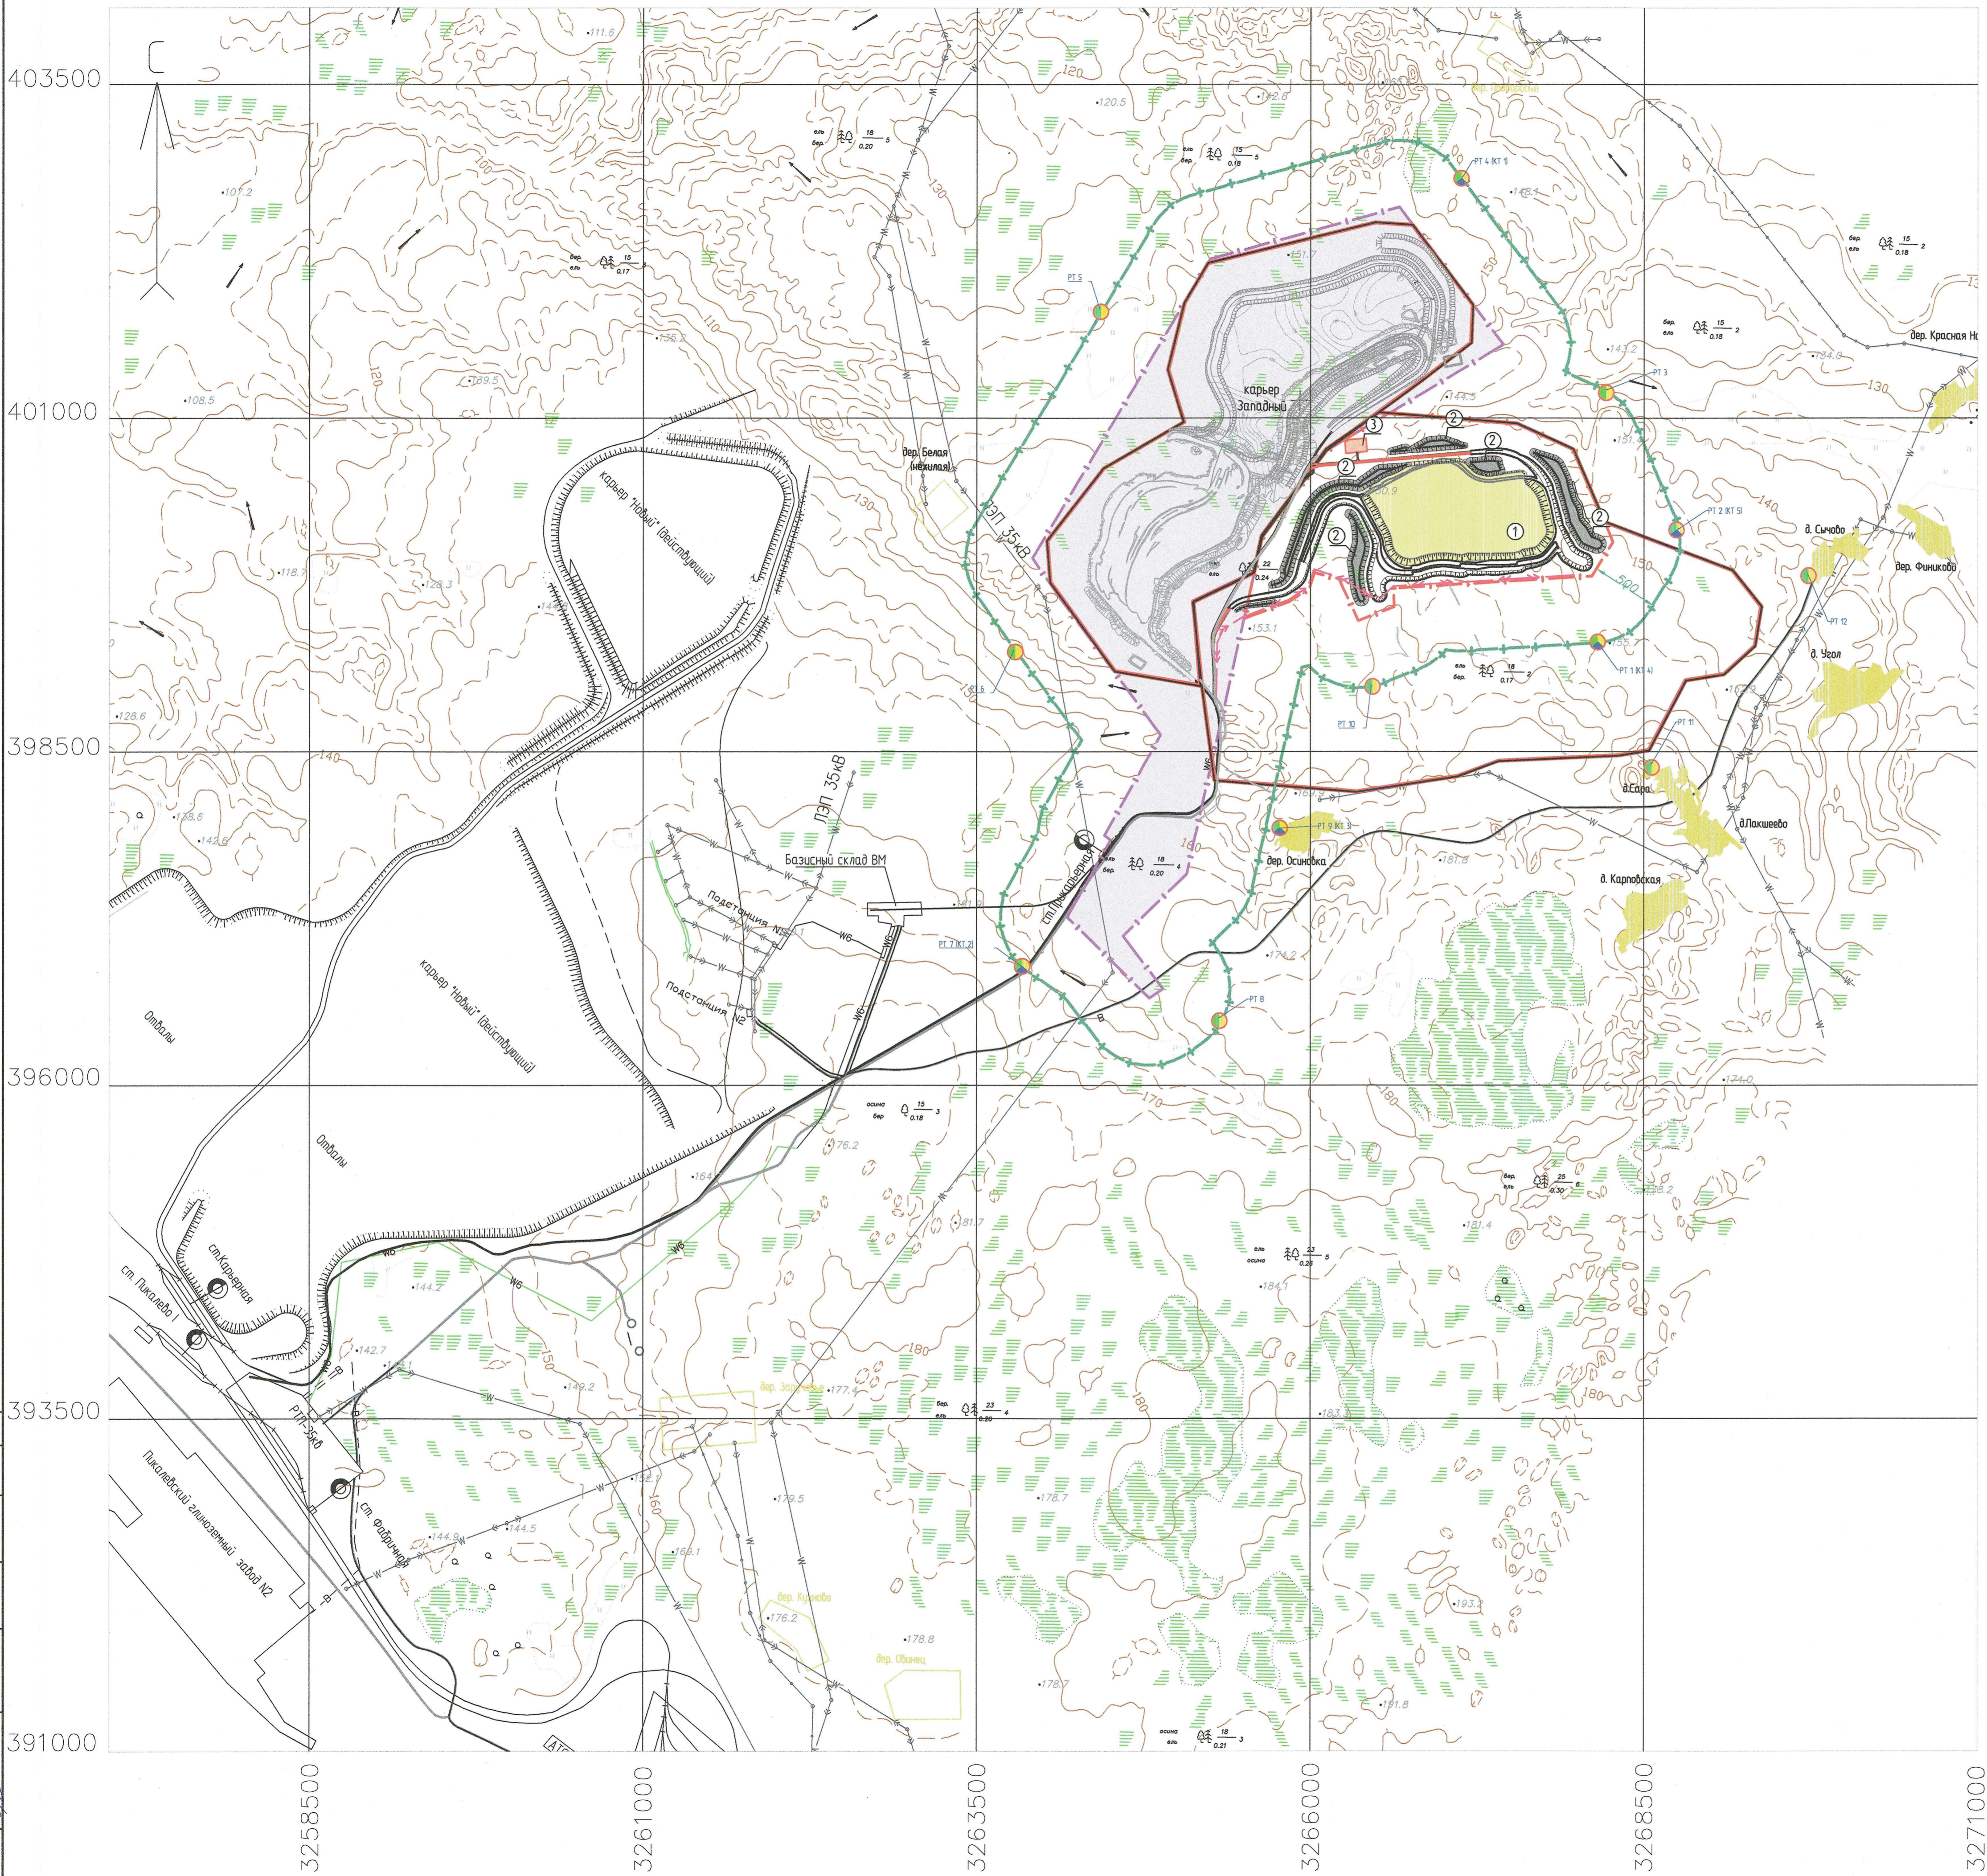

					05-02-0101-4112-1-00С3				
					ООО "ПГЛЗ"				
Изм.	Колуч.	Лист	№ док.	Подп.	Дата	ООО "ПГЛЗ": Карьер "Восточный" в участка Пикетажского месторождения известняков. Первый этап строительства.	Стр.	Лист	Листов
Разработал	Ронзонен			<i>[Signature]</i>			П	2	
Проверил	Петрова			<i>[Signature]</i>		Ситуационный план расположения объекта с указанием расчетных точек (1:25000)	АО "НИУИФ" г. Санкт-Петербург		
Инженр	Кравцова			<i>[Signature]</i>					
Рук отдела	Петрова			<i>[Signature]</i>					
Имя файла: 05_02_0101_4112_1_00С3\04_02_00.dwg						Формат А1			

Создатель
 Дата и время
 10.05.2017 10:58:87


Экспликация зданий и сооружений

№ на плане	Наименование	Координаты квадрата сетки
1	Карьер "Восточный"	
2	Отвалы вскрышных пород, внешний отвал	
3	Площадка очистных сооружений	

Условные обозначения:

- Граница земельного участка ООО "ПГЛЗ" с кадастровым номером 47:18:01030016
- Граница дополнительного земельного участка карьера "Восточный" на 1 этап отработки карьера
- Граница санитарно-защитной зоны
- Проектируемое положение карьера на 1 этап отработки
- Проектируемое положение отвалов на 1 этап отработки карьера
- Здания и сооружения проектируемые
- Автомобильные дороги проектируемые
- Проектируемые железнодорожные пути
- Проектируемая ВЛ бкВ
- Расчетная точка для расчета выбросов загрязняющих веществ в атмосферу
- Расчетная точка для расчета акустического воздействия
- Точка контроля акустического воздействия и загрязняющих веществ в атмосфере
- Существующий неорганизованный источник выбросов (карьера Западный)
- Проектируемый неорганизованный источник выбросов (карьера Восточный)

Примечание:
 I. Система координат - МСК-47
 II. Система высот - Балтийская 1977г.

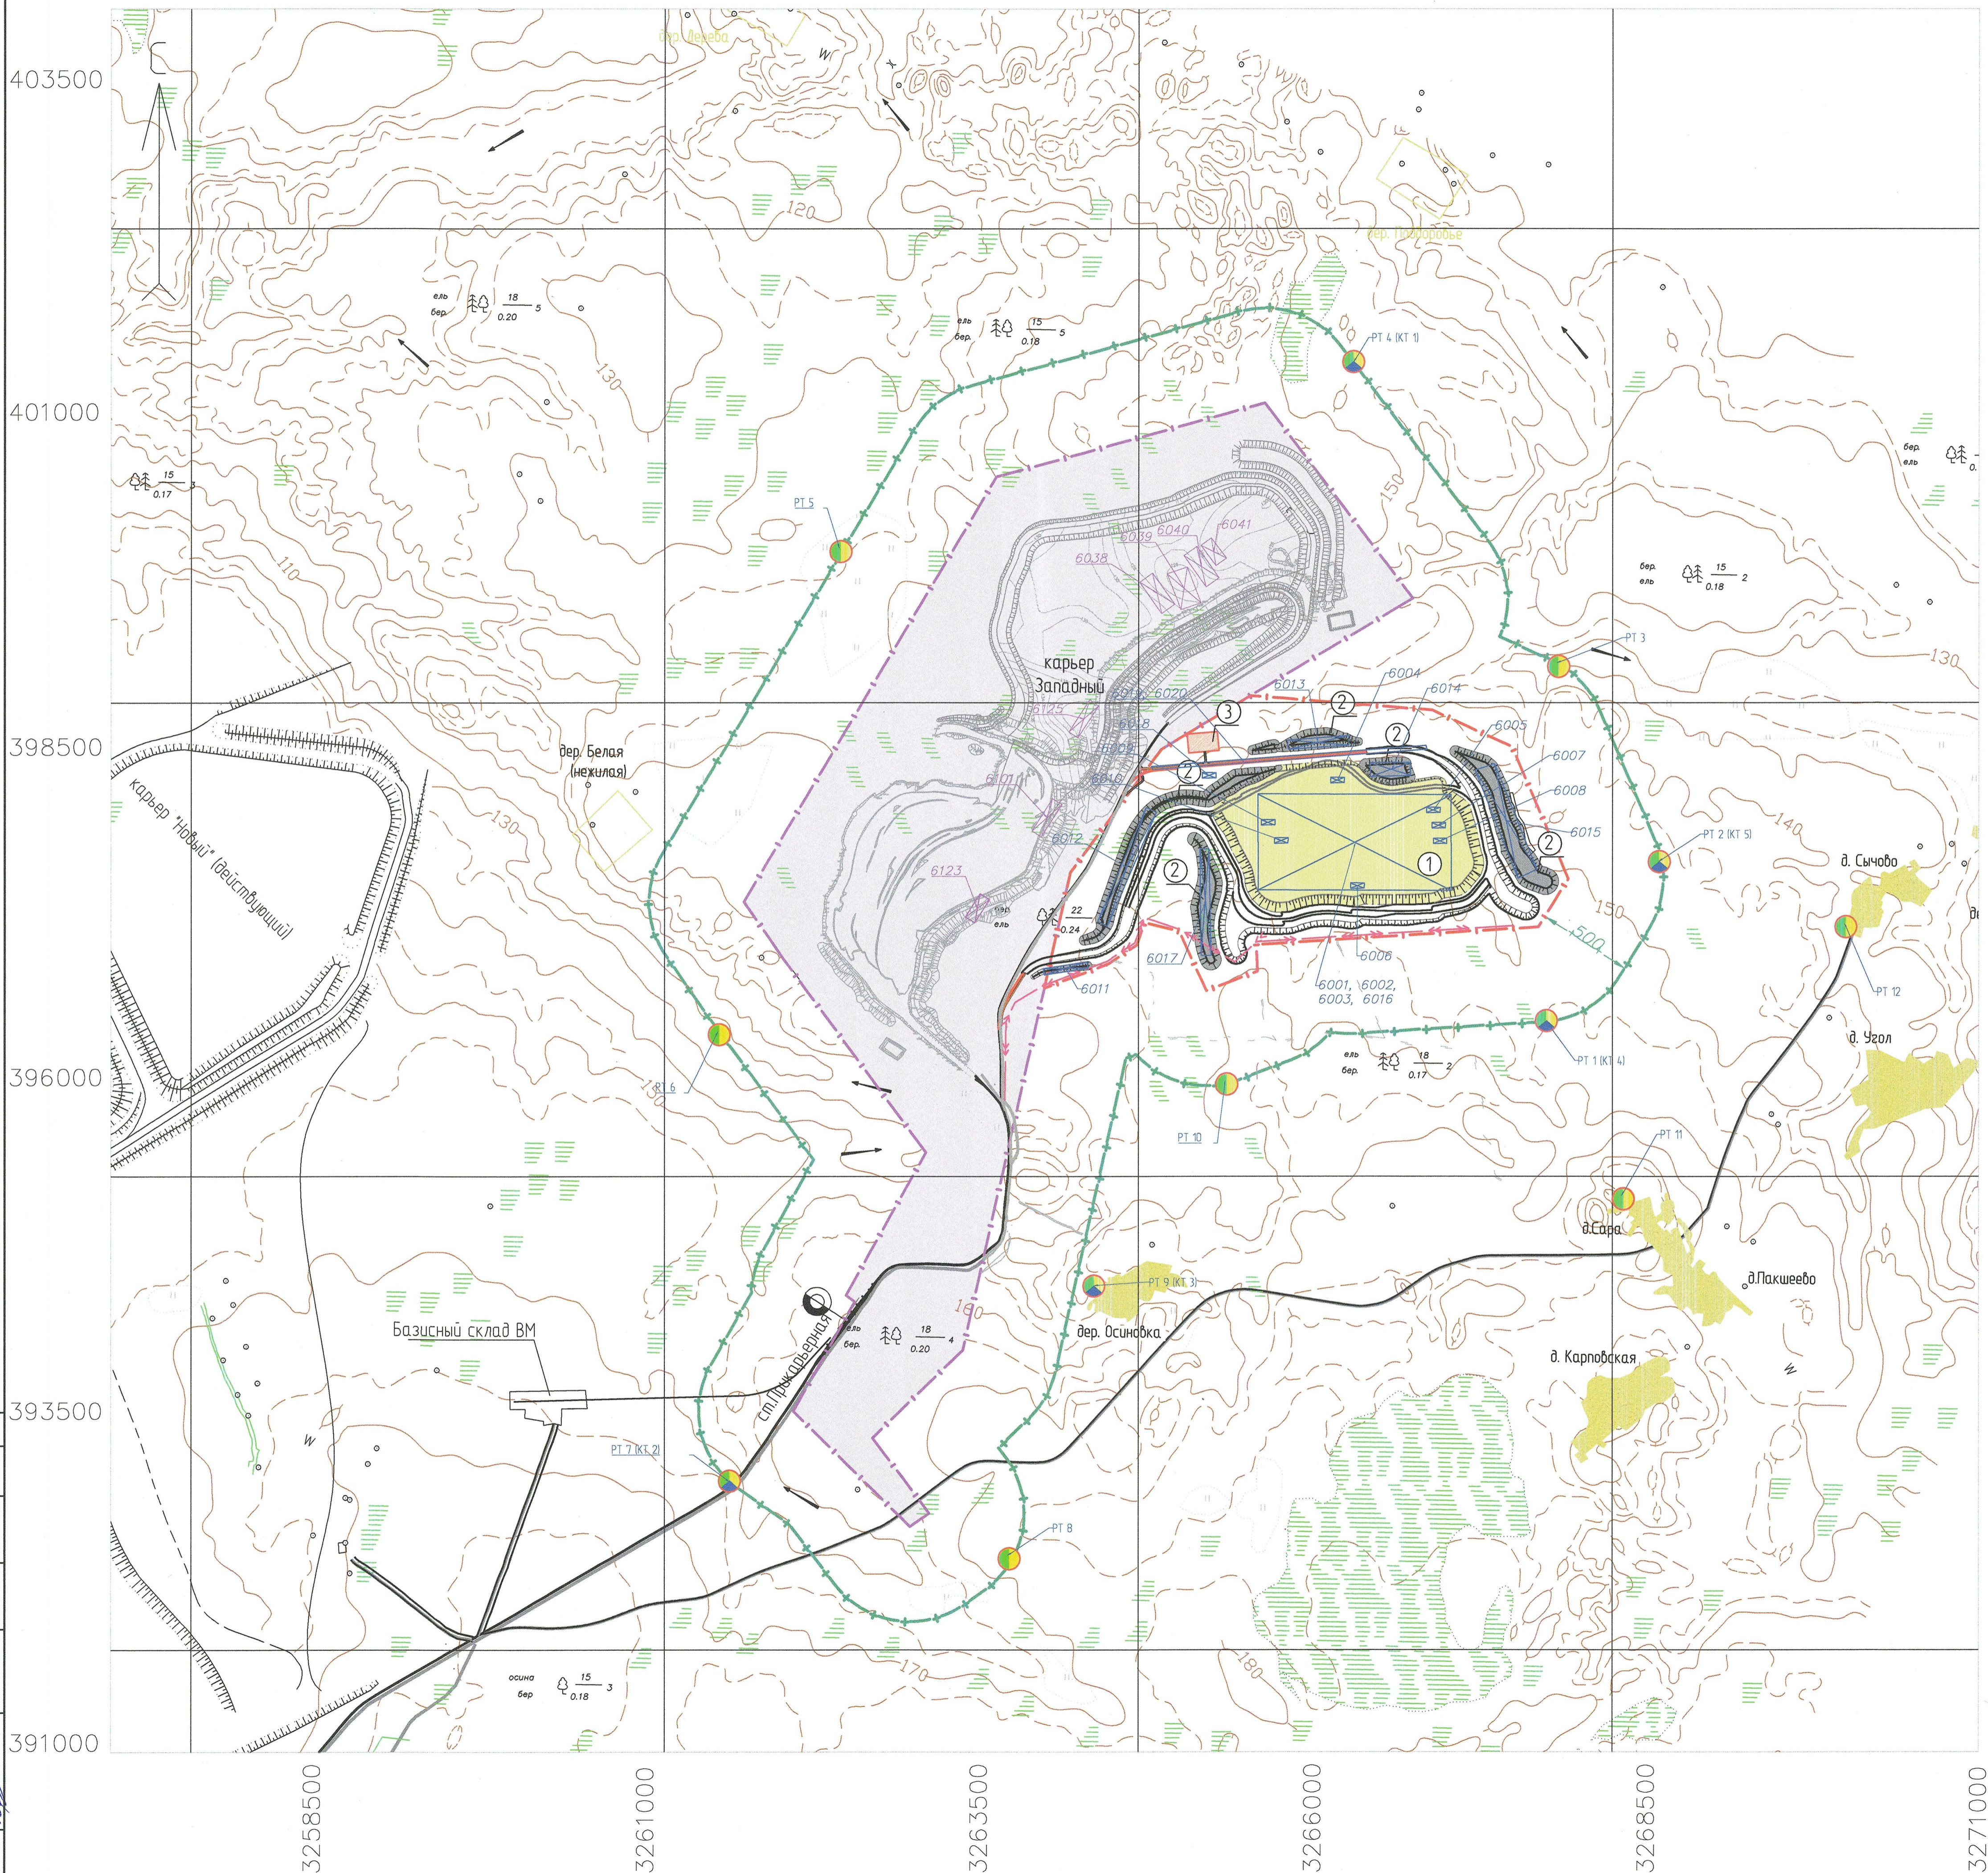

				05-02-0101-4112-1-00С3		
				ООО "ПГЛЗ"		
Изм.	Колуч.	Лист	№ док.	Подп.	Дата	Стация
Разработал	Ремизнен				05.02.2012	Лист
Проверил	Петрова				05.02.2012	Листов
				ООО "ПГЛЗ", Карьер "Восточный" V участка Пискаевского месторождения известняков. Первый этап строительства.		
				карта-схема источников загрязнения атмосферы на период эксплуатации (1:10000)		
Н.контр.	Кравцова			АО "НИУИФ"		
Р.ук.отдела	Петрова			г. Санкт-Петербург		
Имя файла: 05_02_0101_4112_1_00С3_ГЧ_03_00.dwg				Формат А1		


Составлено:
 Взято из файла:
 Дата и время:
 10.5.887

№ на плане	Наименование	Координаты квадрата сетки
1	Карьер "Восточный"	
2	Отвалы вскрышных пород, внешний отвал	
3	Площадка очистных сооружений	

Условные обозначения:

- Граница земельного участка ООО "ПГЛЗ" с кадастровым номером 47:18:01030016
- Граница дополнительного земельного участка карьера "Восточный" на 1 этап отработки карьера
- Граница санитарно-защитной зоны
- Проектируемое положение карьера на 1 этап отработки
- Проектируемое положение отвалов на 1 этап отработки карьера
- Здания и сооружения проектируемые
- Автомобильные дороги проектируемые
- Проектируемые железнодорожные пути
- Проектируемая ВЛ бкВ
- Расчетная точка для расчета выбросов загрязняющих веществ в атмосферу
- Расчетная точка для расчета акустического воздействия
- Точка контроля акустического воздействия и загрязняющих веществ в атмосфере
- Существующий источник шума (карьера Западный)
- Проектируемый источник шума (карьера Восточный)

Примечание:
 I. Система координат – МСК-47
 II. Система высот – Балтийская 1977г.

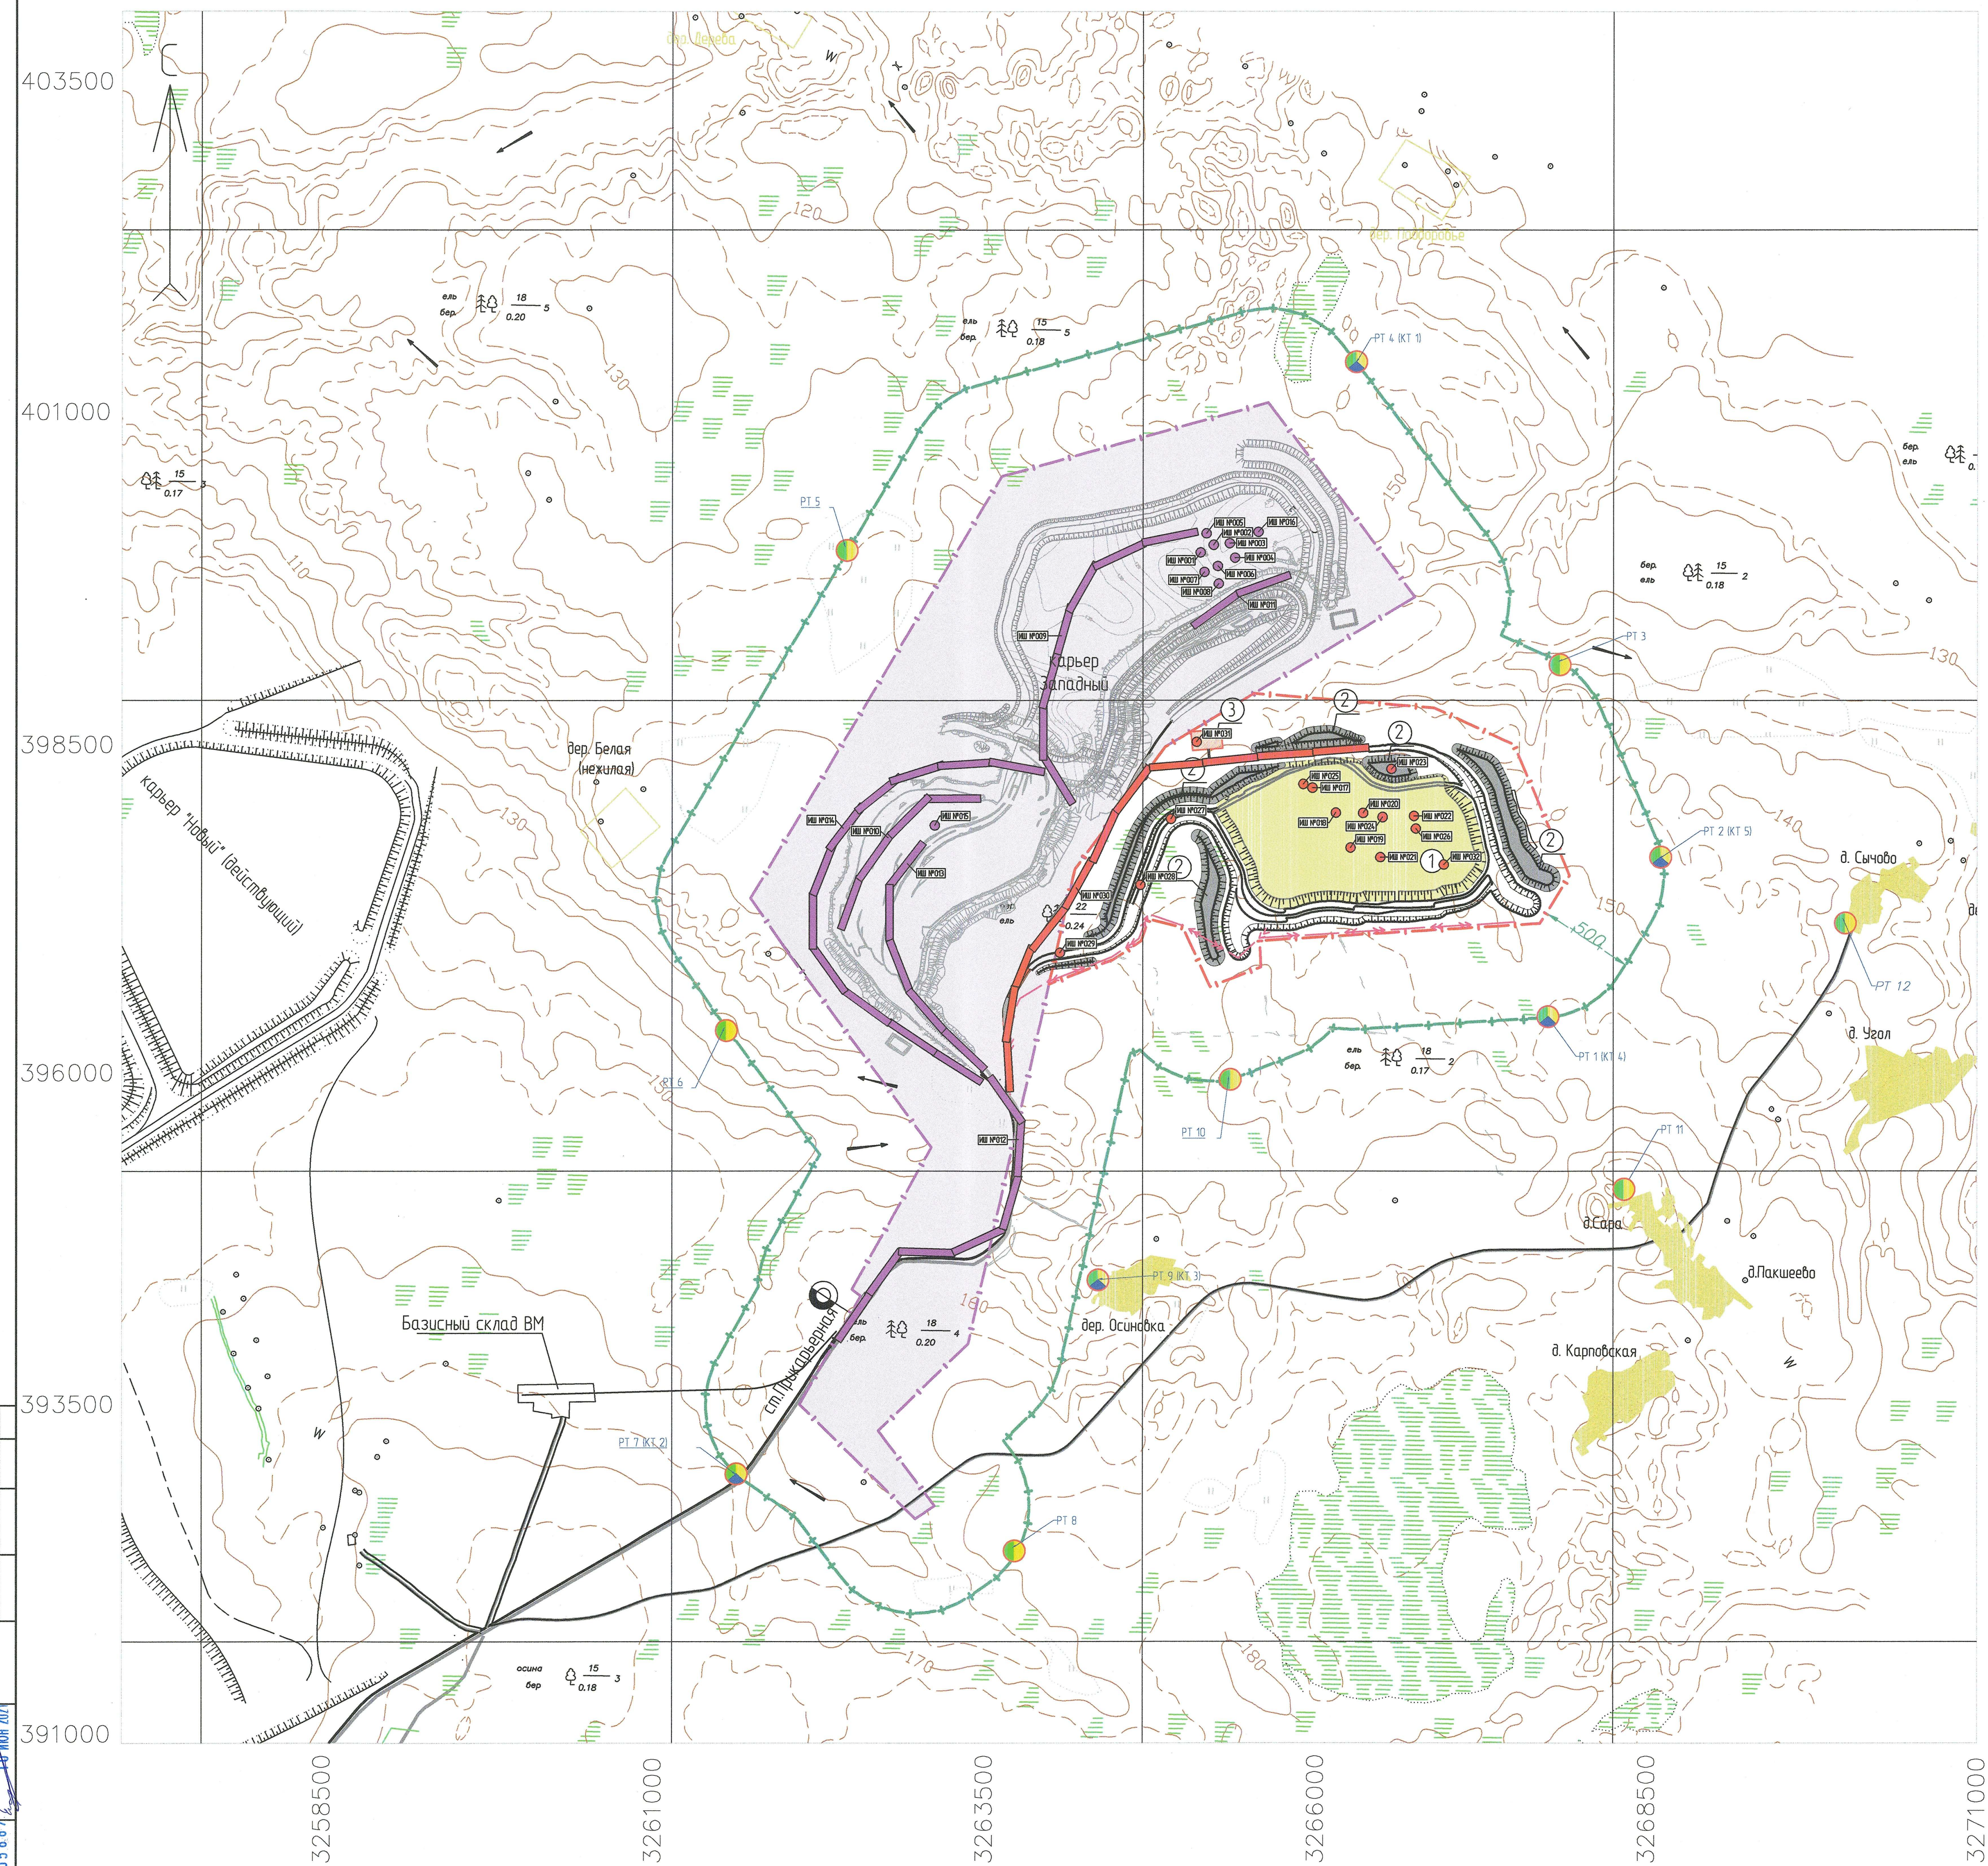

05-02-0101-4112-00С3					
ООО "ПГЛЗ"					
Изм.	Колуч.	Лист	№ док.	Подп.	Дата
Разработал	Кичень	Петрова	Петрова	Петрова	Петрова
Проверил	Петрова	Петрова	Петрова	Петрова	Петрова
ООО "ПГЛЗ". Карьер "Восточный" V участка Пикалевского месторождения известняков. Первый этап строительства.					Станд. Лист Листов
					П 4
Инженер	Кривоша	Петрова	Петрова	Петрова	Петрова
Рисовала	Петрова	Петрова	Петрова	Петрова	Петрова
Карта-схема источников акустического воздействия на период эксплуатации (1:10000)					АО "НИИИФ" г. Санкт-Петербург
Имя файла: 05_02_0101_4112_1_00С3_4_04_00.dwg					Формат А1

Создатель
 Взам. инв. №
 105.8.8.7
 14.04.2017