

П/С Набережная 110/6,6/6,3

П/С Набережная 110/6,6/6,3

ЦРП 6 (существующий)

РПП 6 №5 (реконструируемый)

ЦРП №1 зор.+65 (реконструируемый)

РПП 6 цклонов 33 (проектируемый)

РПП 6 №7 (проектируемый)

20-2023 / П-Г-ТП

Технический проект разработки Есаулво-Красноярского карьерно-зонального месторождения. Отработка запасов пласта Сынчский I 000 «Исхажан»

Подземное электроснабжение

Статус Лист Листов


000 «СГП»

Формат А1

Лист № 17

Имя, Фамилия, Должность

Имя, Фамилия, Должность

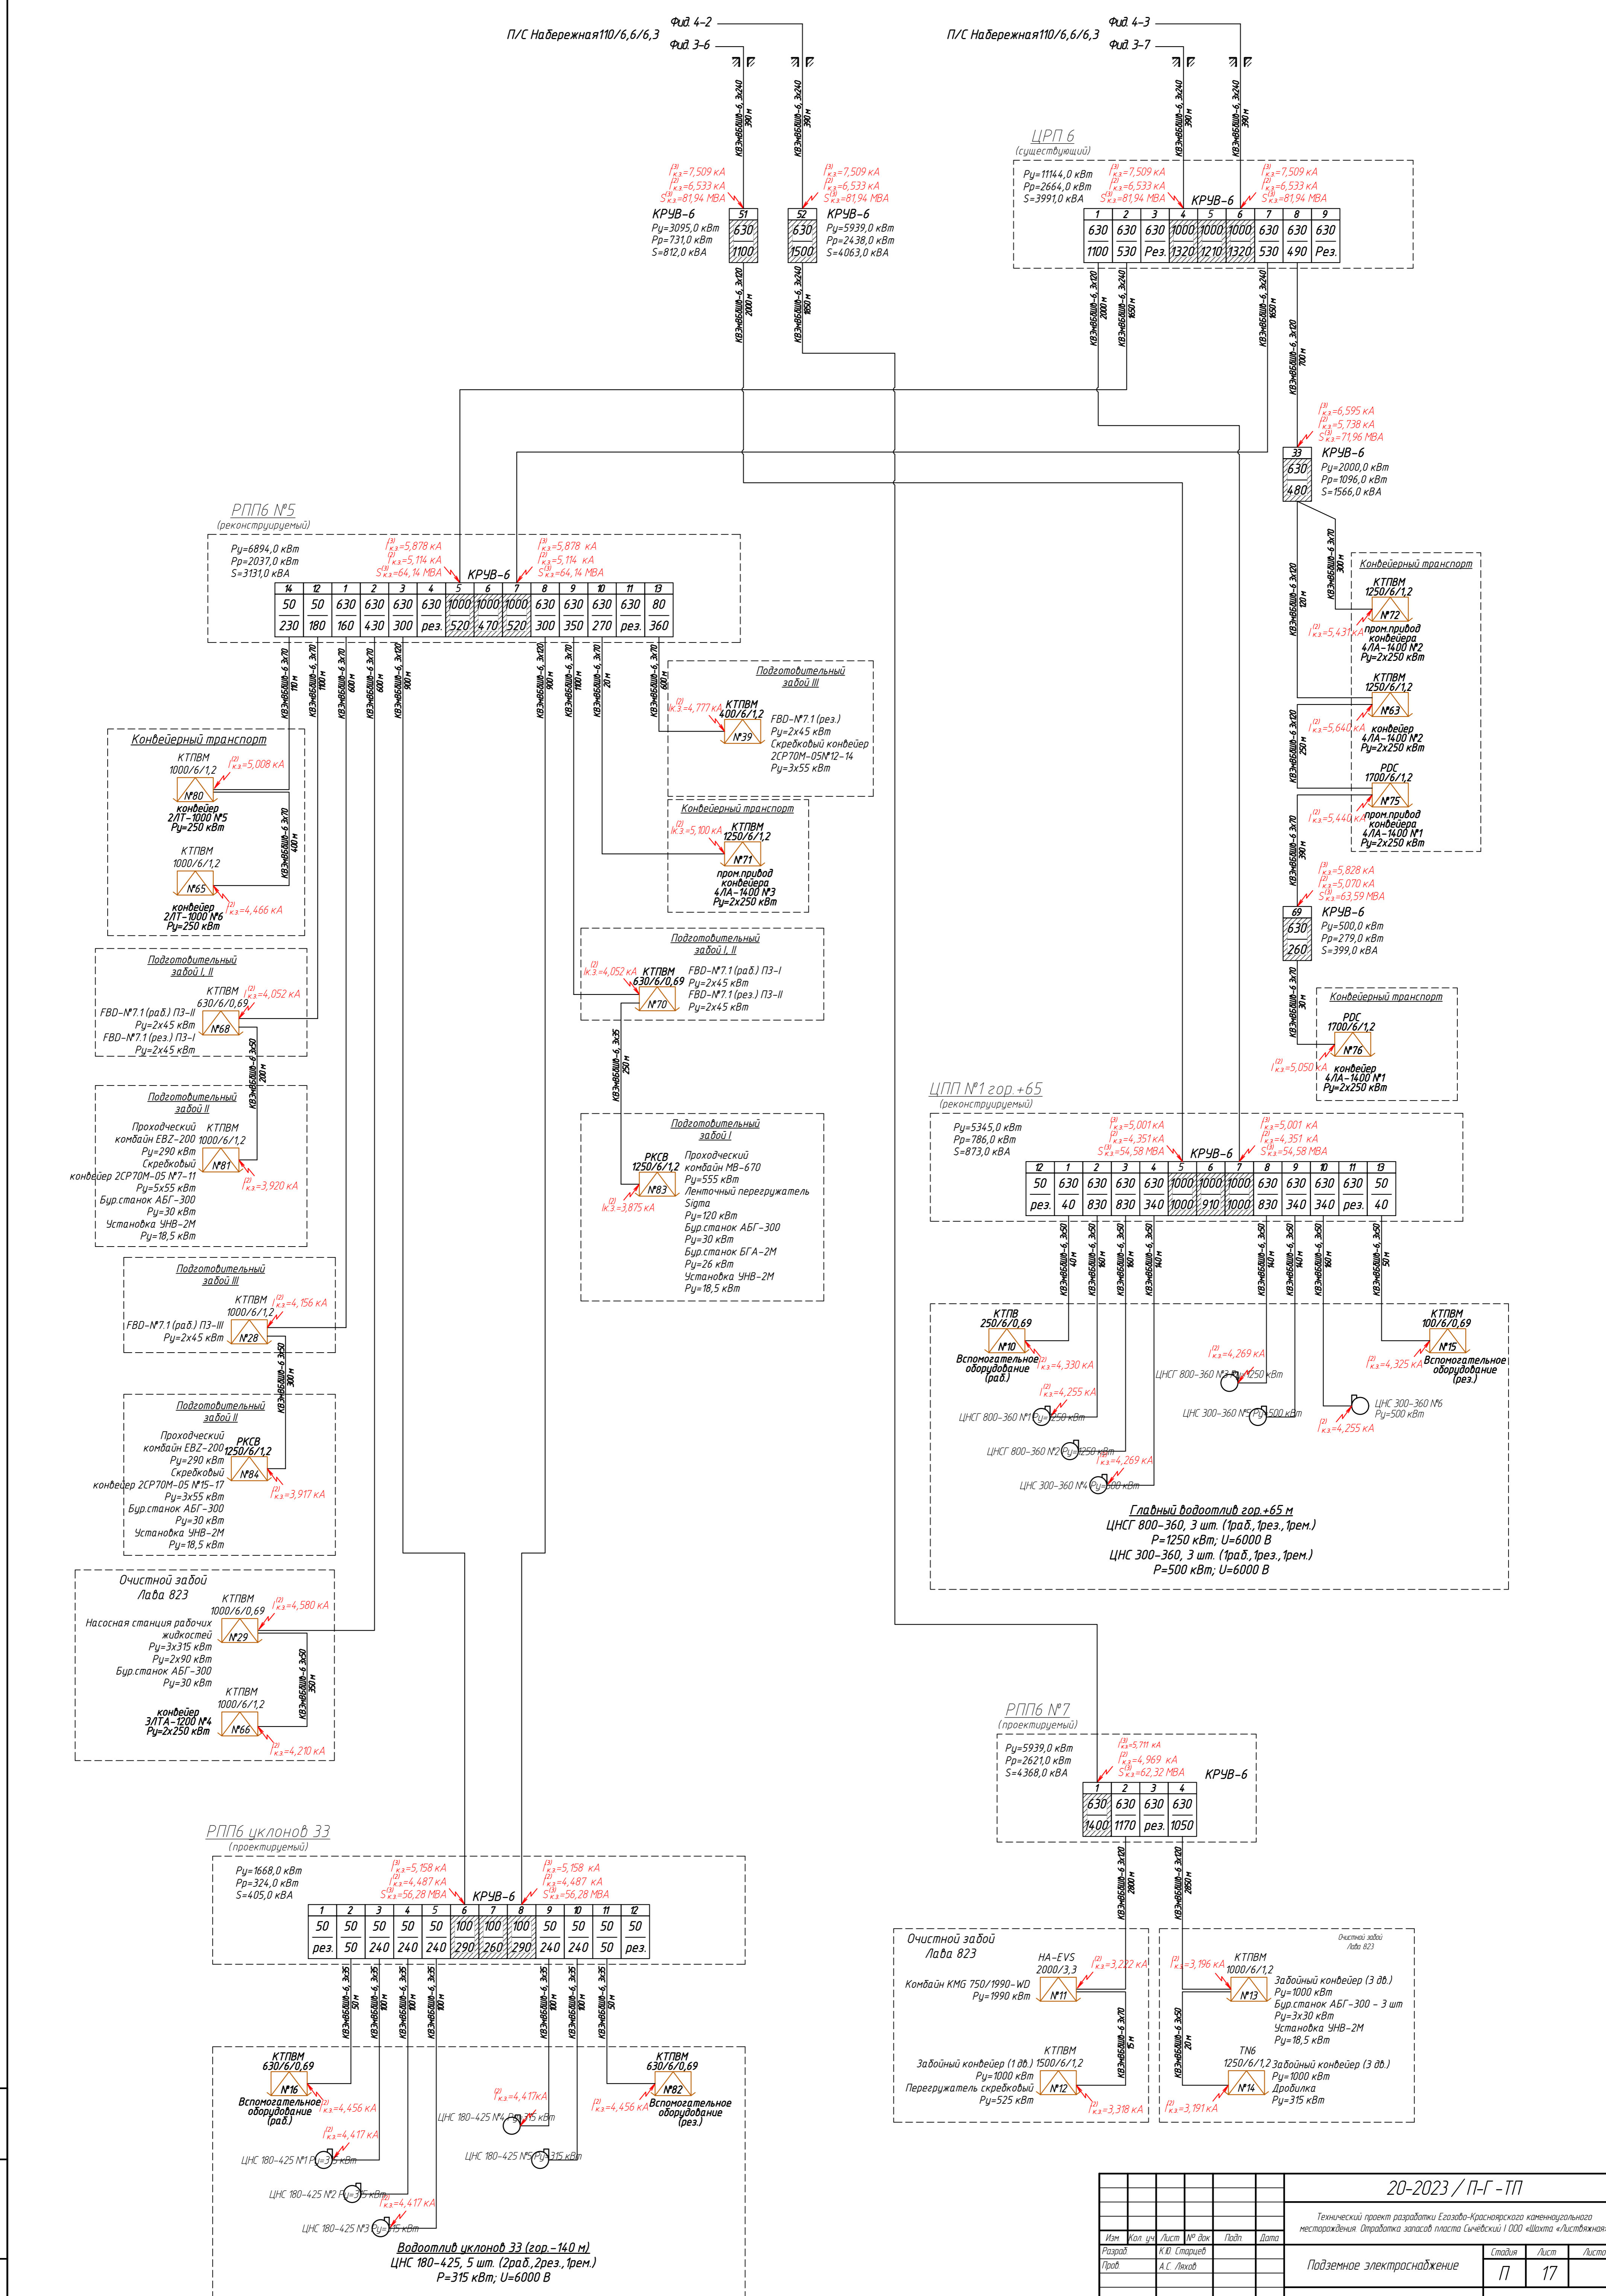



1	2	3	4	5	6	7	8	9
630	630	630	1000	1000	1000	630	630	630
1100	530	Рез.	1320	1210	1320	530	490	Рез.

14	12	1	2	3	4	5	6	7	8	9	10	11	13
50	50	630	630	630	1000	1000	1000	630	630	630	630	630	80
230	180	160	430	300	Рез.	520	470	520	300	350	270	Рез.	360

12	1	2	3	4	5	6	7	8	9	10	11	13	50
рез.	40	830	830	340	1000	910	1000	830	340	340	рез.	40	

1	2	3	4	5	6	7	8	9	10	11	12
50	50	50	50	100	100	100	50	50	50	50	50
рез.	50	240	240	240	290	260	290	240	240	50	рез.

1	2	3	4
630	630	630	630
1400	1170	рез.	1050

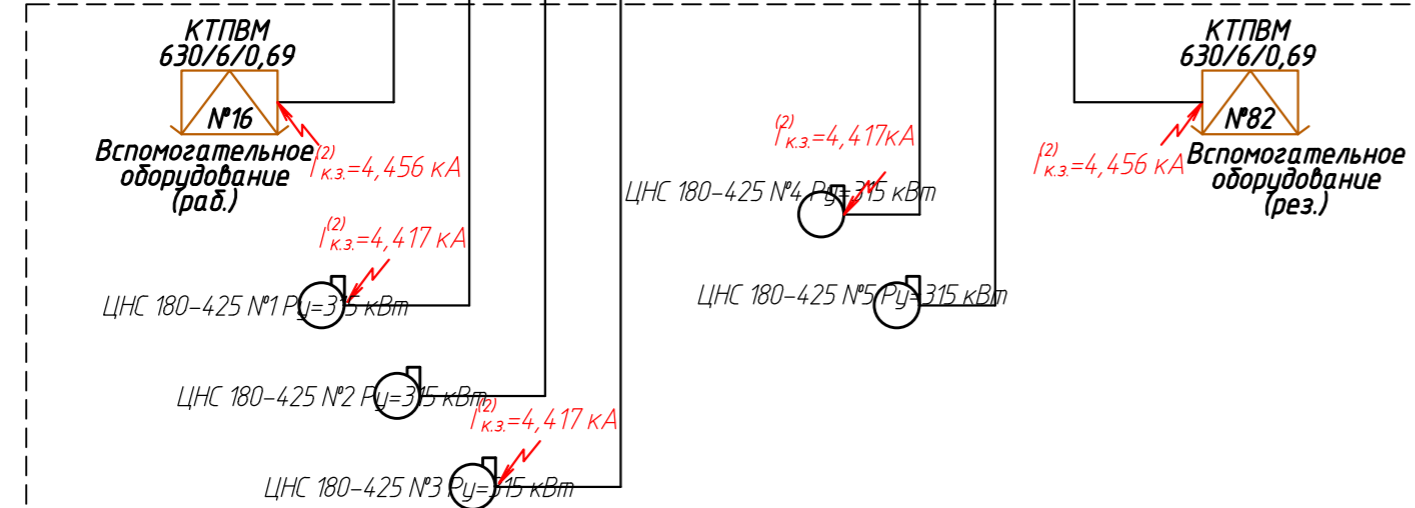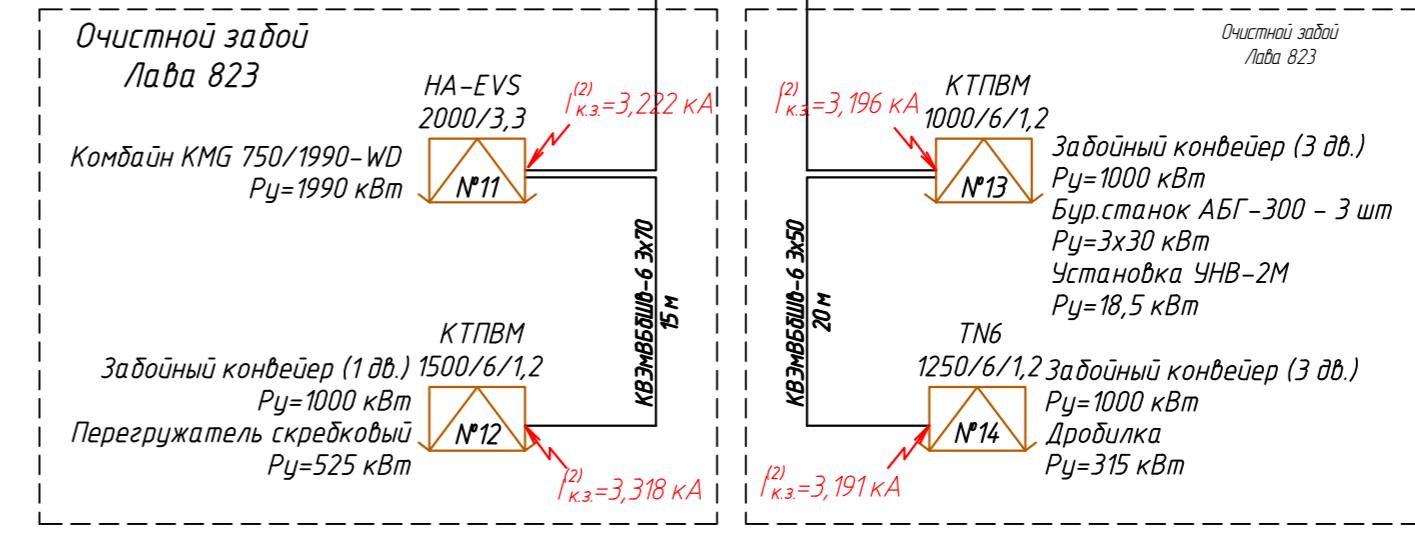

Имя	Кол. уст.	Лист	№ док.	Подп.	Дата
Разработ	К.В. Степанов				
Пров.	А.С. Лянов				
Исполн.	А.Н. Астафьева				
Ген. дир.	Е.И. Гордатов				